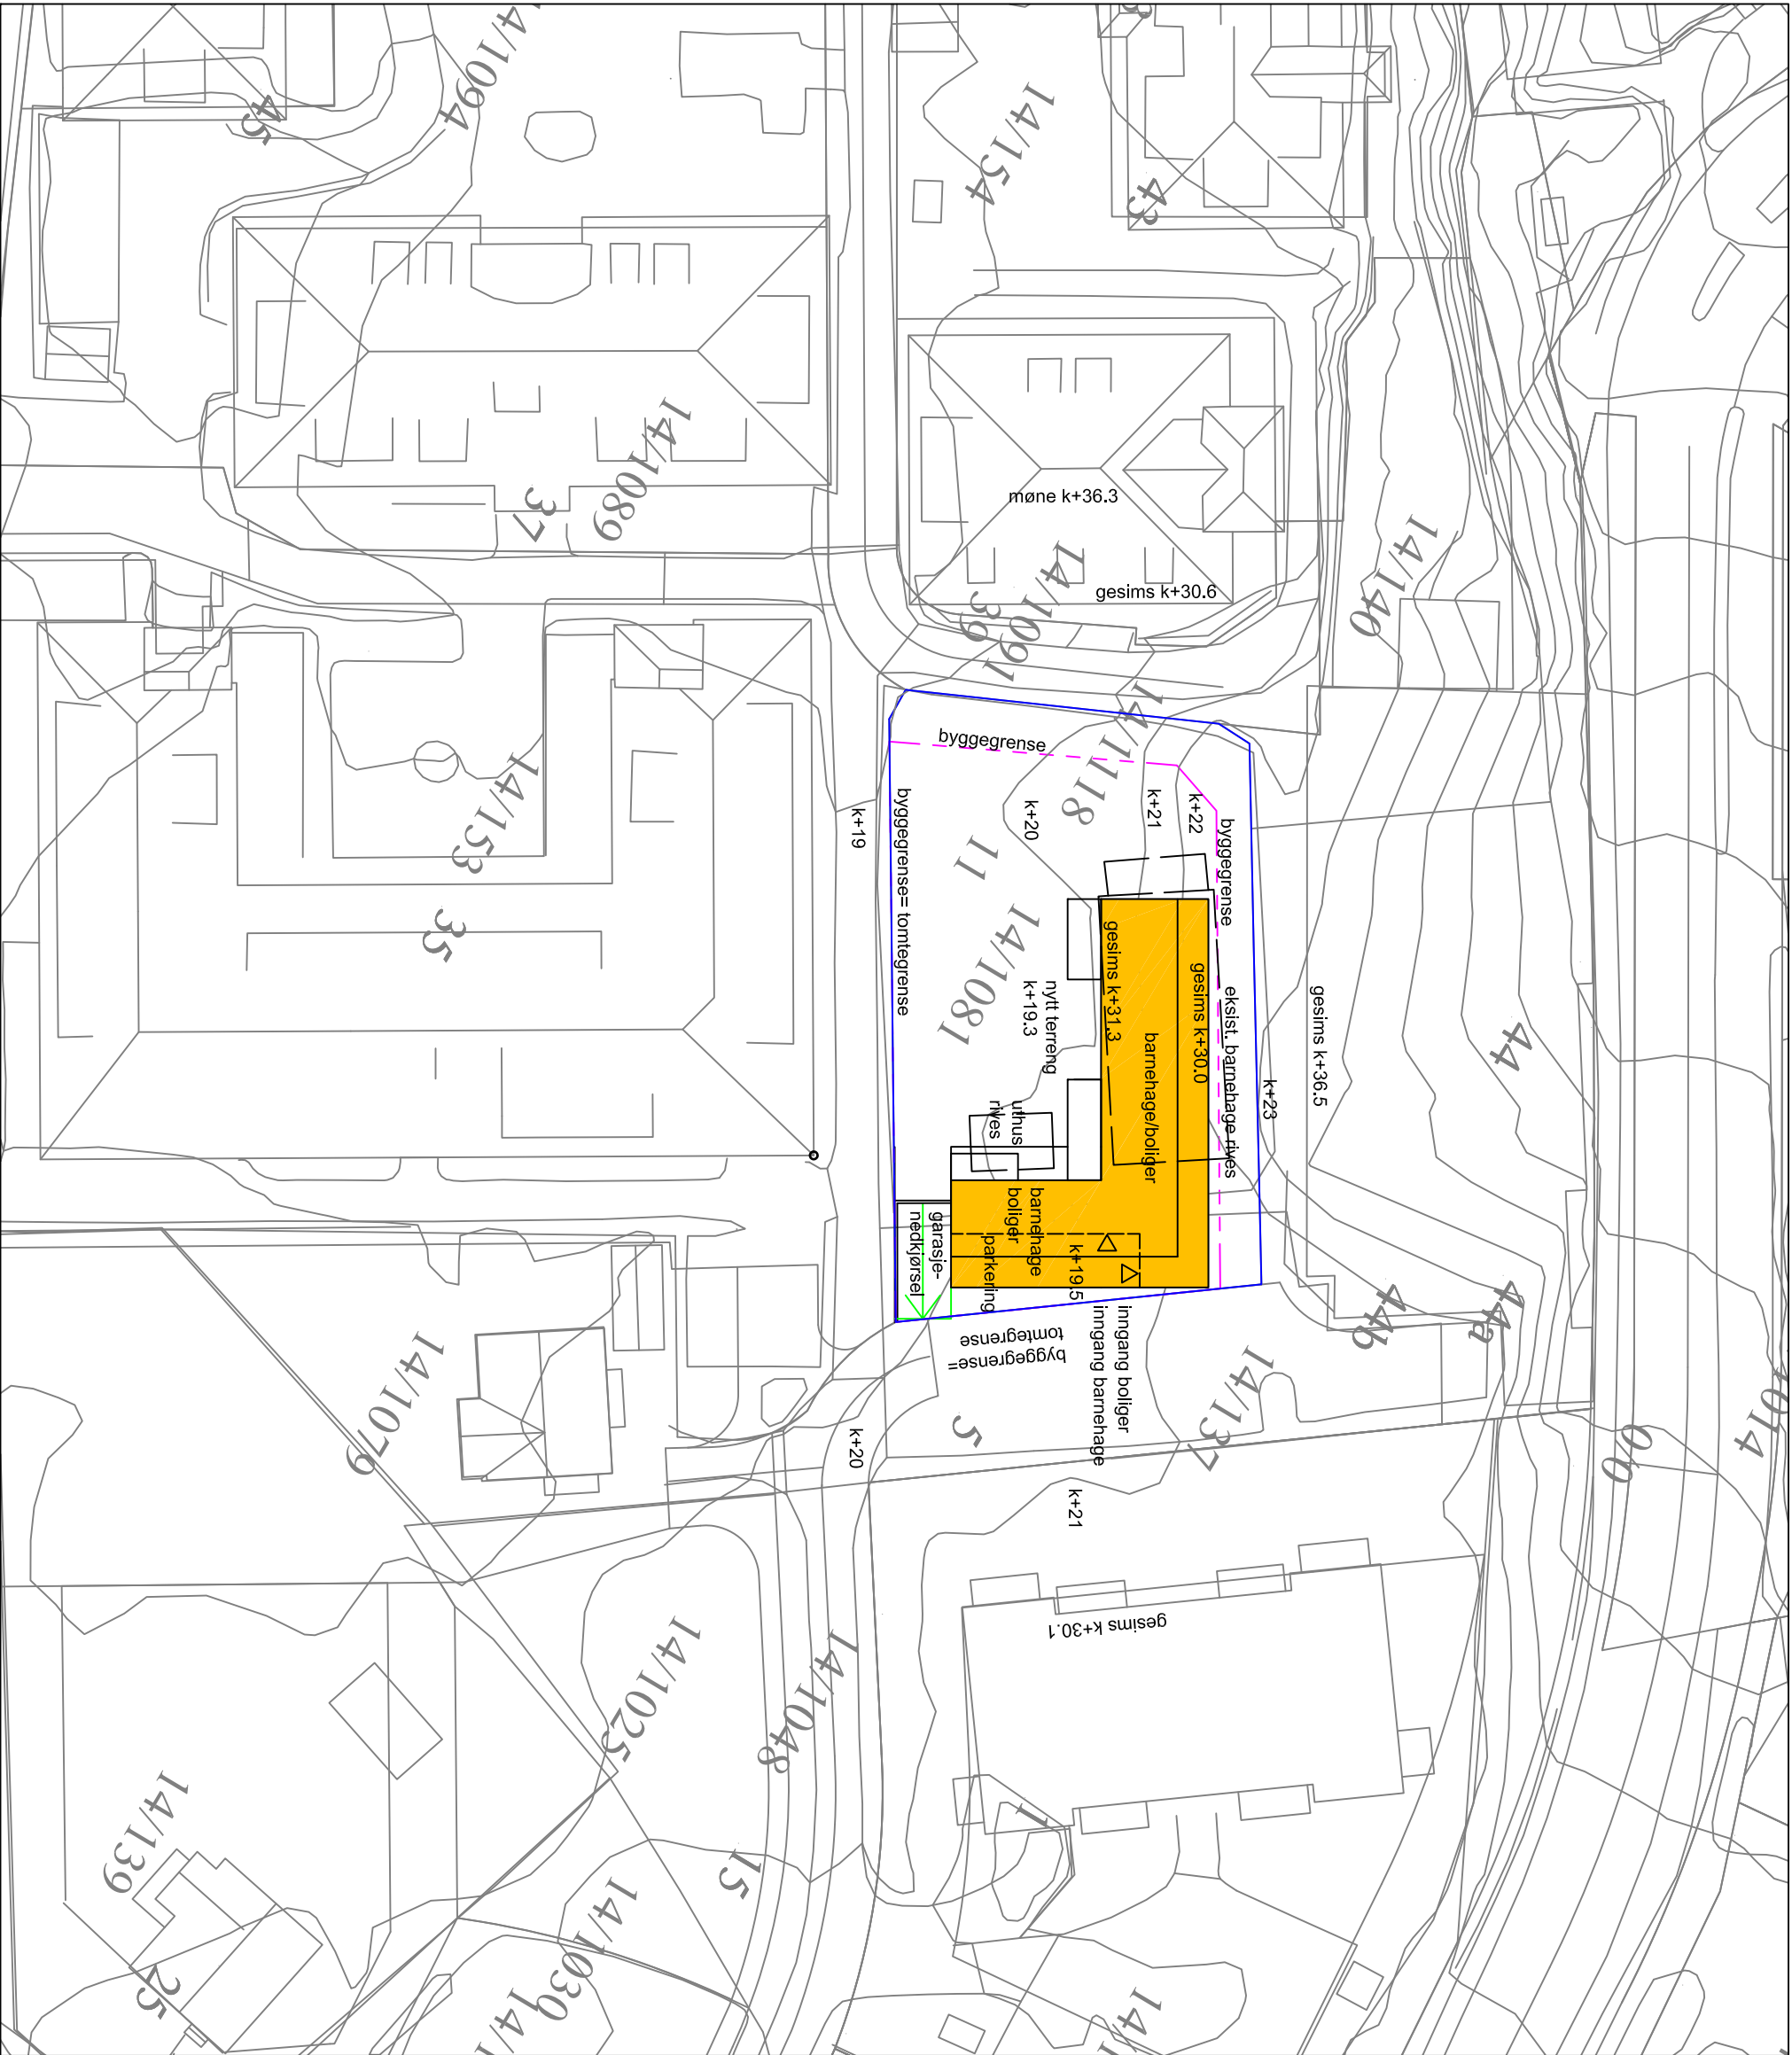


GNR./BNR. 14 / 1081
JERNBANEVEIEN 11
1369 STABEKK

STABEKKTUNET BARNEHAGE OG BOLIGER		VEDLEGG: -
DATA:	tegn. nr.	
17.11.11		
SKALA: 1:500(A3)		01

SKISSEPROSJEKT FOR
FORHÅNDSKONFERANSE
BÆRUM KOMMUNE

Bygninger tilpasset miljø og økonomi!
ARKITEKT PH KRØGER
Enerveien 6, 1450 Nesoddtangen
mob.97046052 e-post: p-kroegge@online.no