


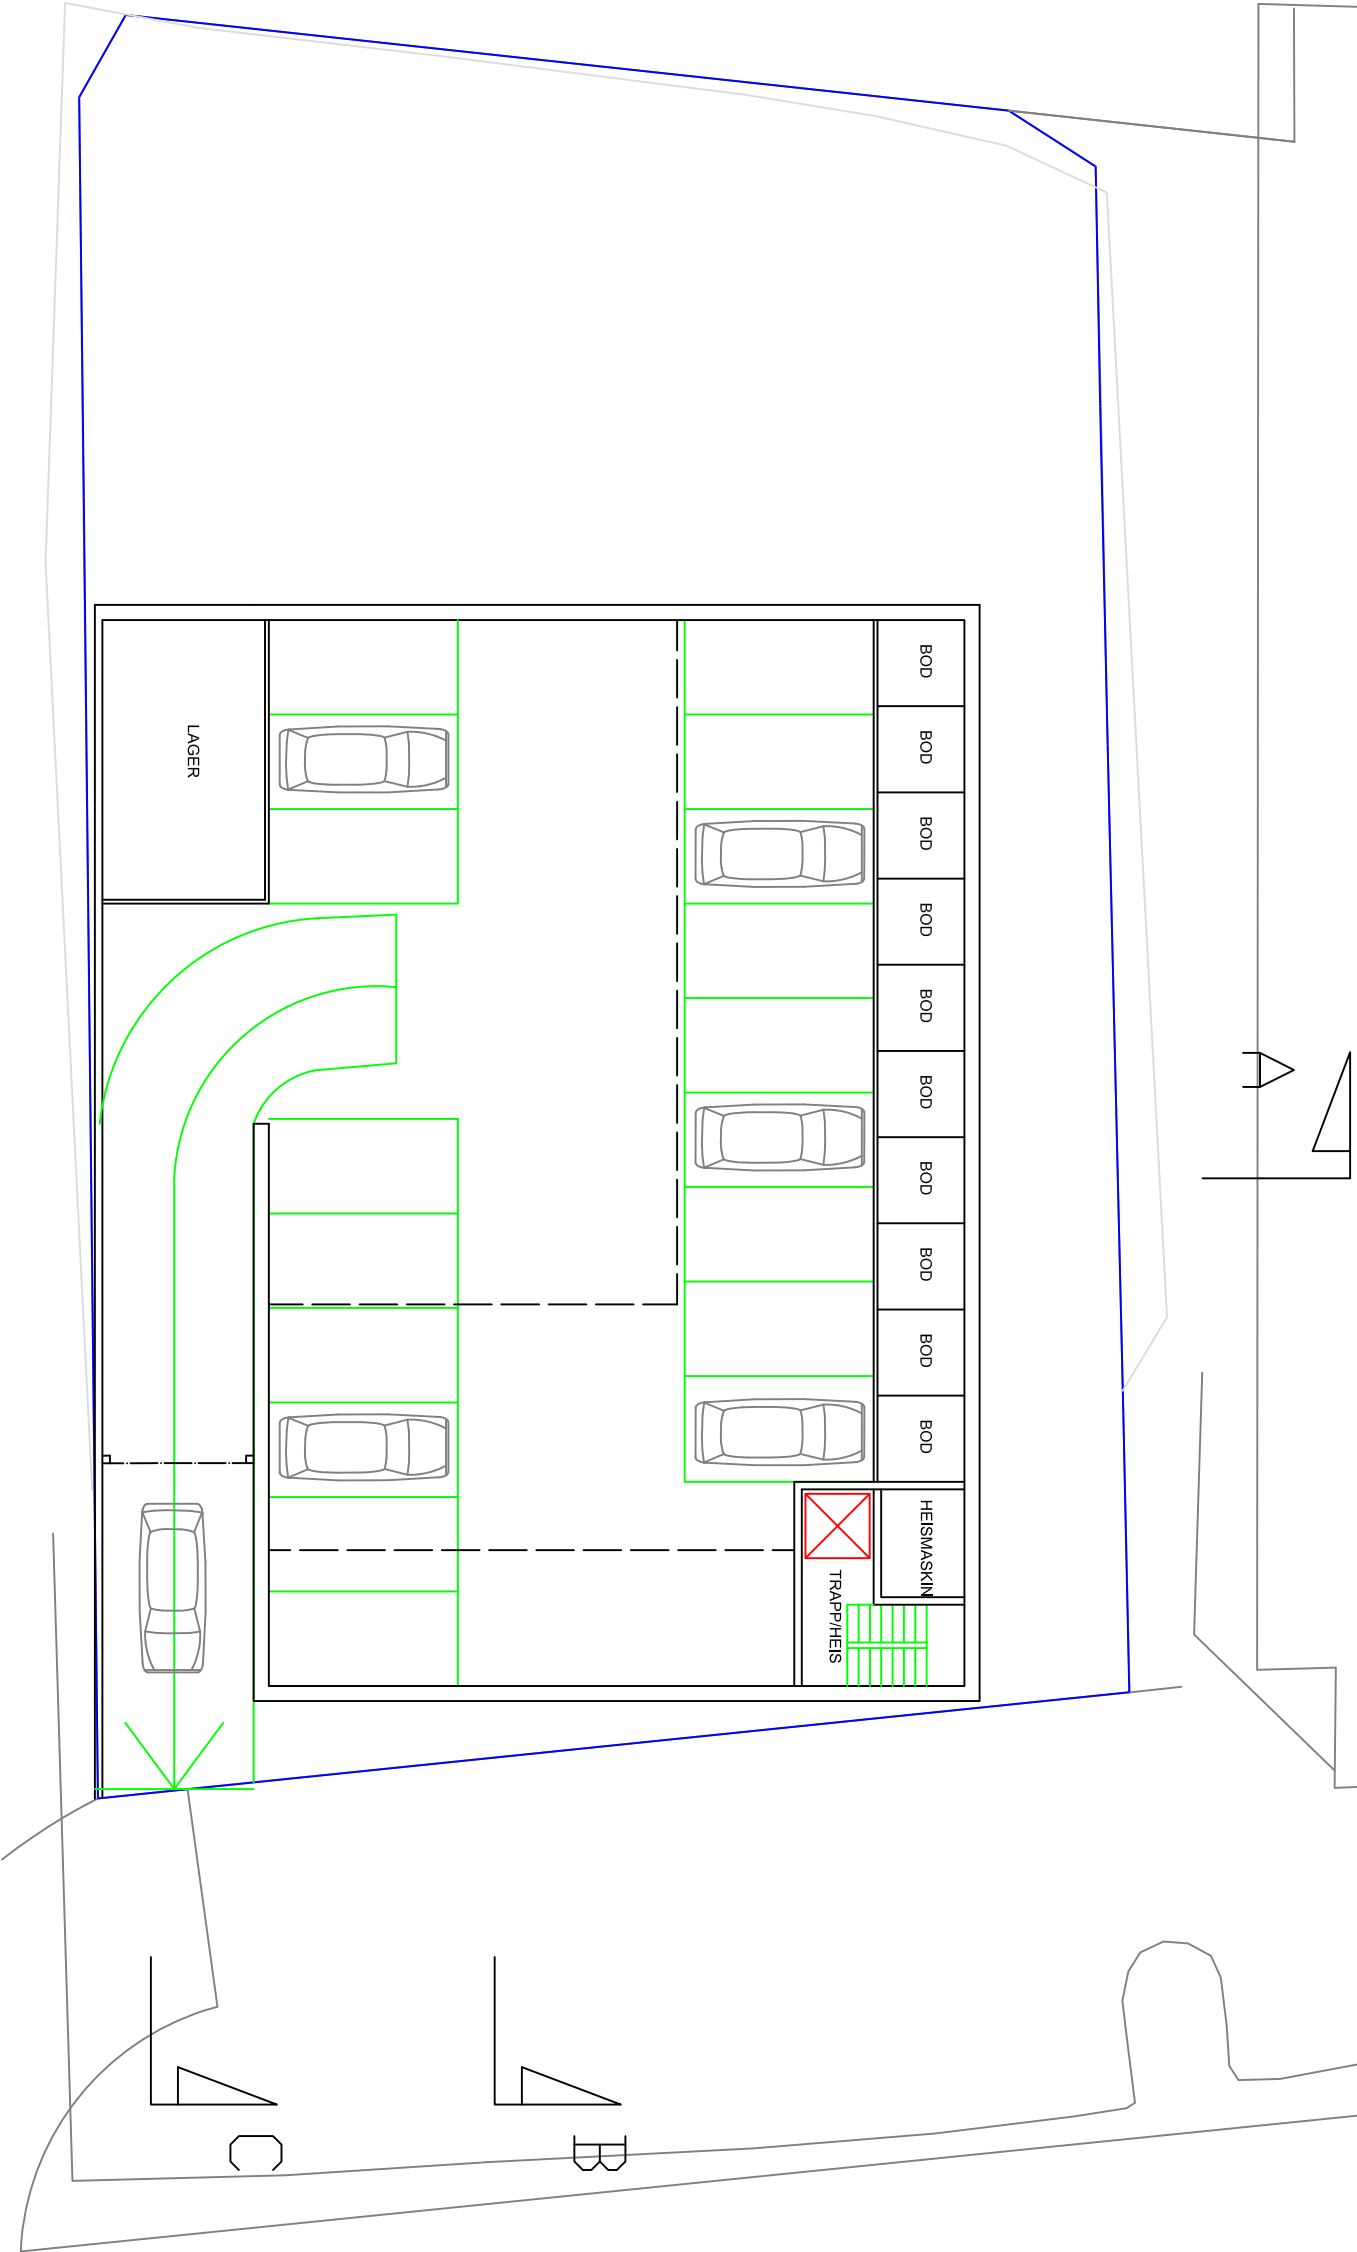

PLAN KJELLER

GNR./BNR. 14 / 1081
JERNBANEVEIEN 11
1369 STABEKK

-	VEDLEGG:	-
STABEKKTUNET BARNEHAGE OG BOLIGER	dato: 17.11.11 mal: 1:200(A3)	tegn. nr. 02

SKISSEPROSJEKT FOR
FORHÅNDSKONFERANSE
BÆRUM KOMMUNE

Bygninger tilpasset miljø og økonomi!
ARKITEKT PH KRØGGER
Enerveien 6, 1450 Nesoddtangen
mob:97046052 e-post: p-kroegge@online.no