


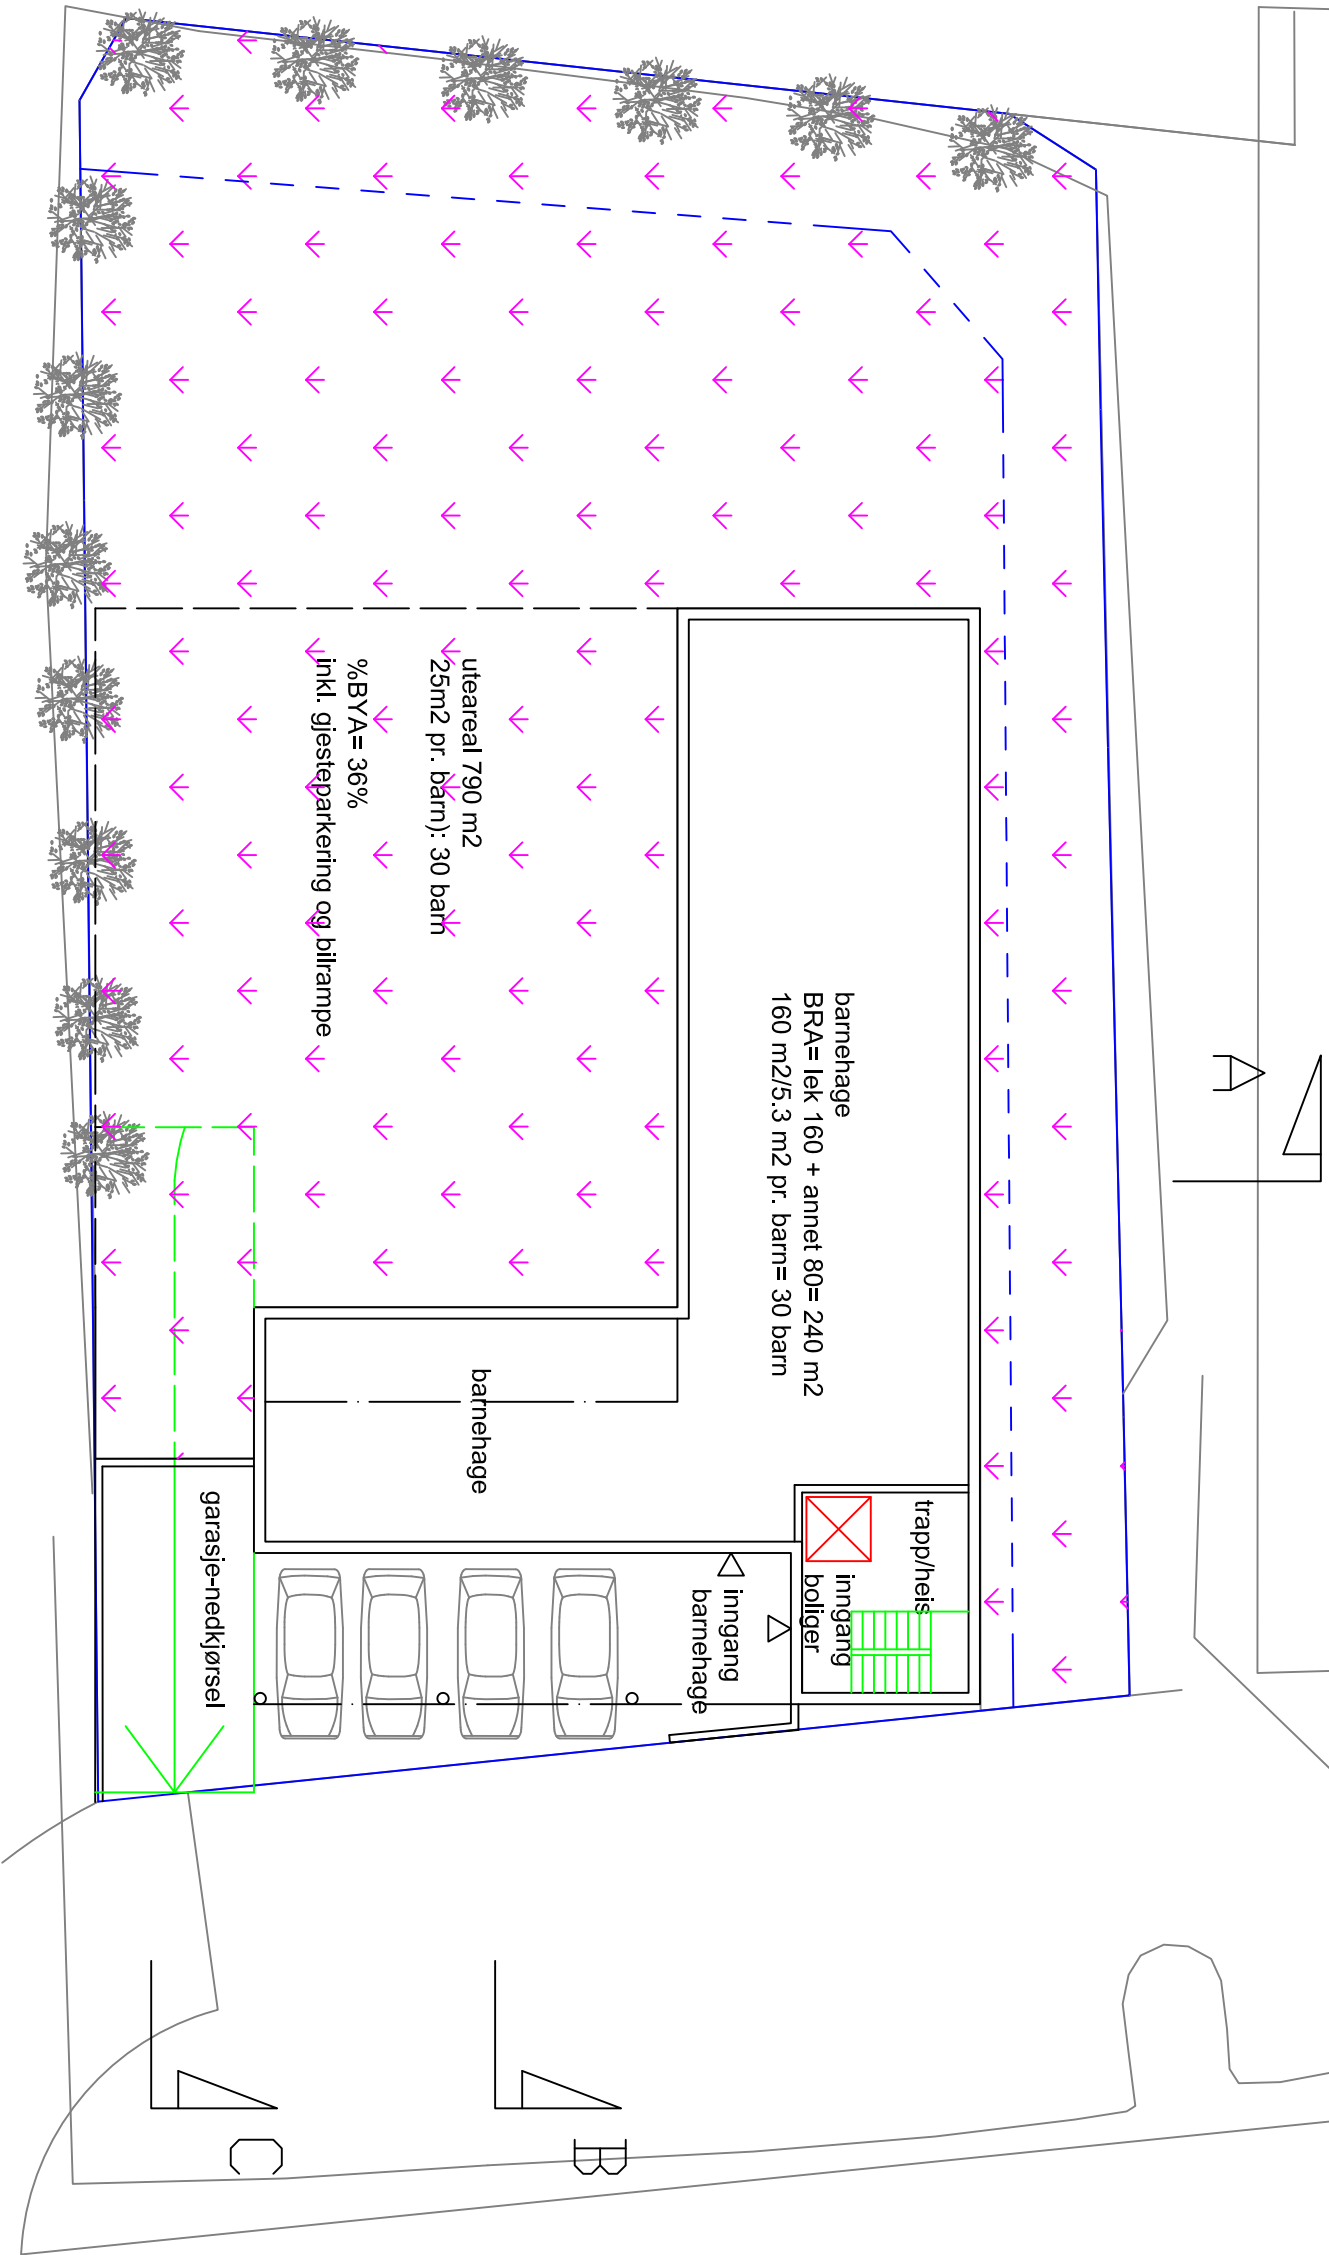

PLAN 1.ETASJE

GNR./BNR. 14 / 1081 JERNBANEVEIEN 11 1369 STABEKK			
STABEKKTUNET BARNEHAGE OG BOLIGER		dato: 17.11.11 mal: 1:200(A3)	tegn. nr. 03
SKISSEPROSJEKT FOR FORHÅNDSKONFERANSE BÆRUM KOMMUNE			
Bygninger tilpasset miljø og økonomi! ARKITEKT PH KRØGER Enerveien 6, 1450 Nesoddtangen mob:97046052 e-post: p-kroegge@online.no			