


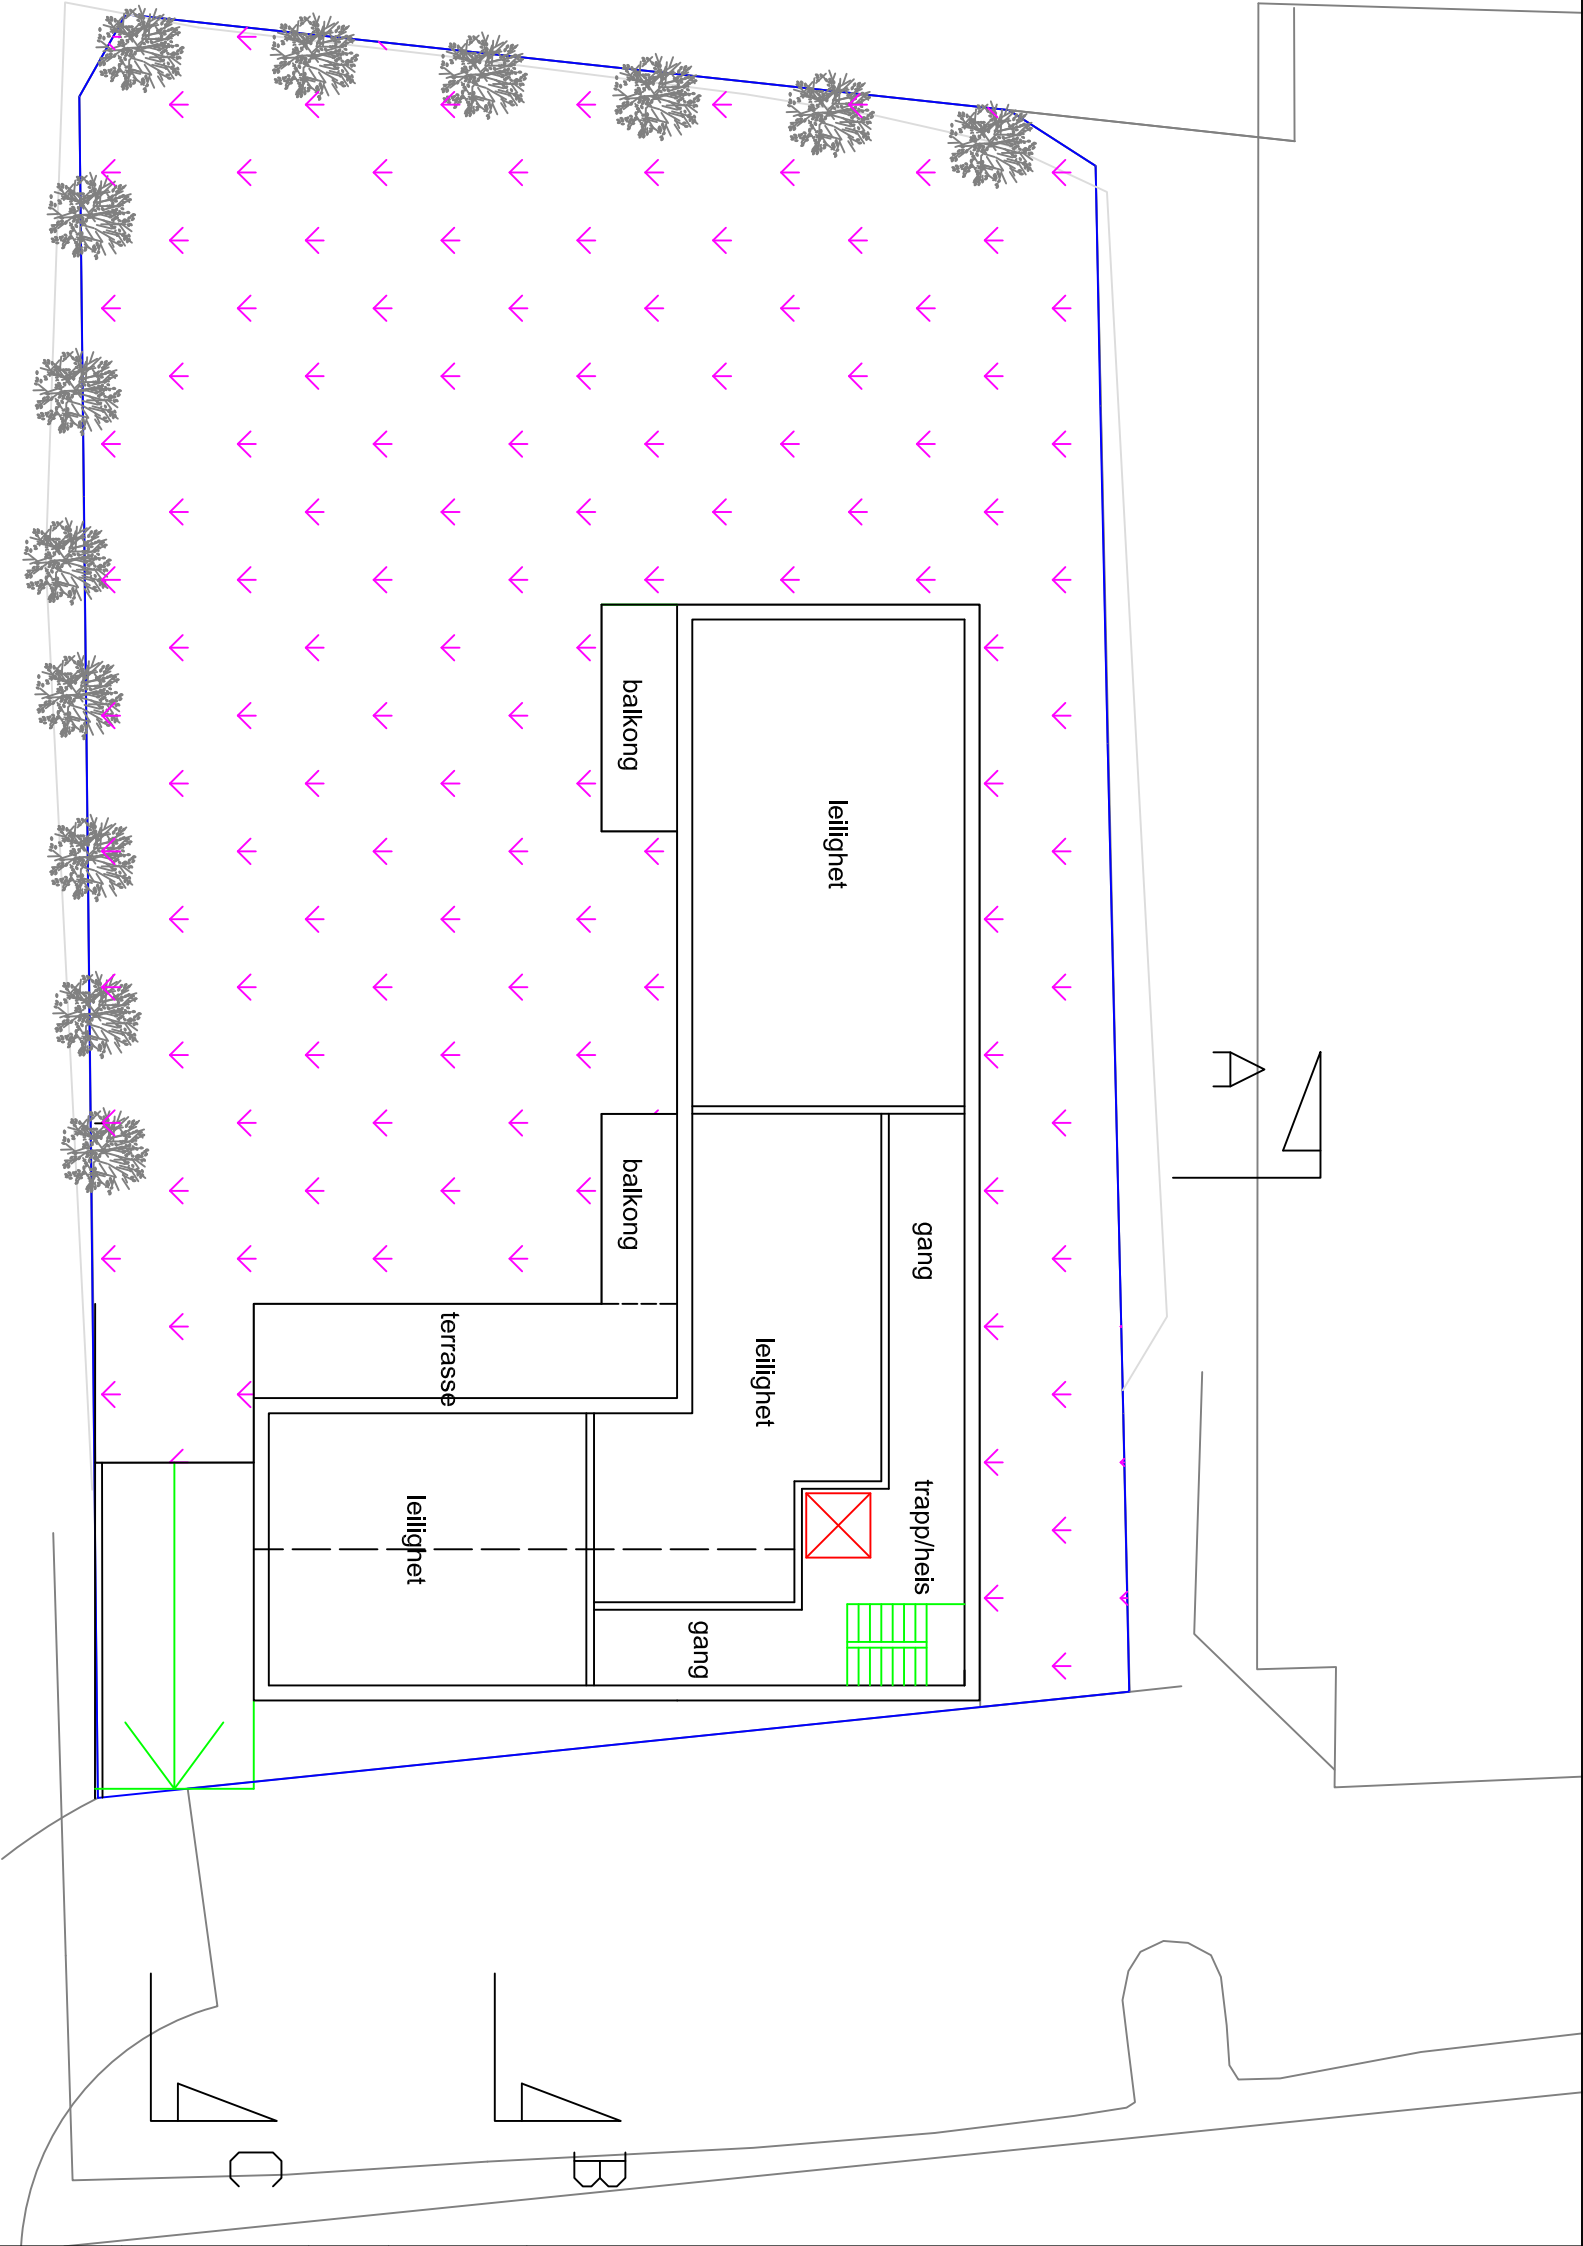

PLAN 2.ETASJE

GNR./BNR. 14 / 1081
JERNBANEVEIEN 11
1369 STABEKK

- STABEKKTUNET
BARNEHAGE OG
BOLIGER

dato:	17.11.11	tegn. nr.
mal:	1:200(A3)	04

SKISSEPROSJEKT FOR
FORHÅNDSKONFERANSE
BÆRUM KOMMUNE

Bygninger tilpasset miljø og økonomi!
ARKITEKT PH KRØGER
Enerveien 6, 1450 Nesoddtangen
mob:97046052 e-post: p-kroegge@online.no