


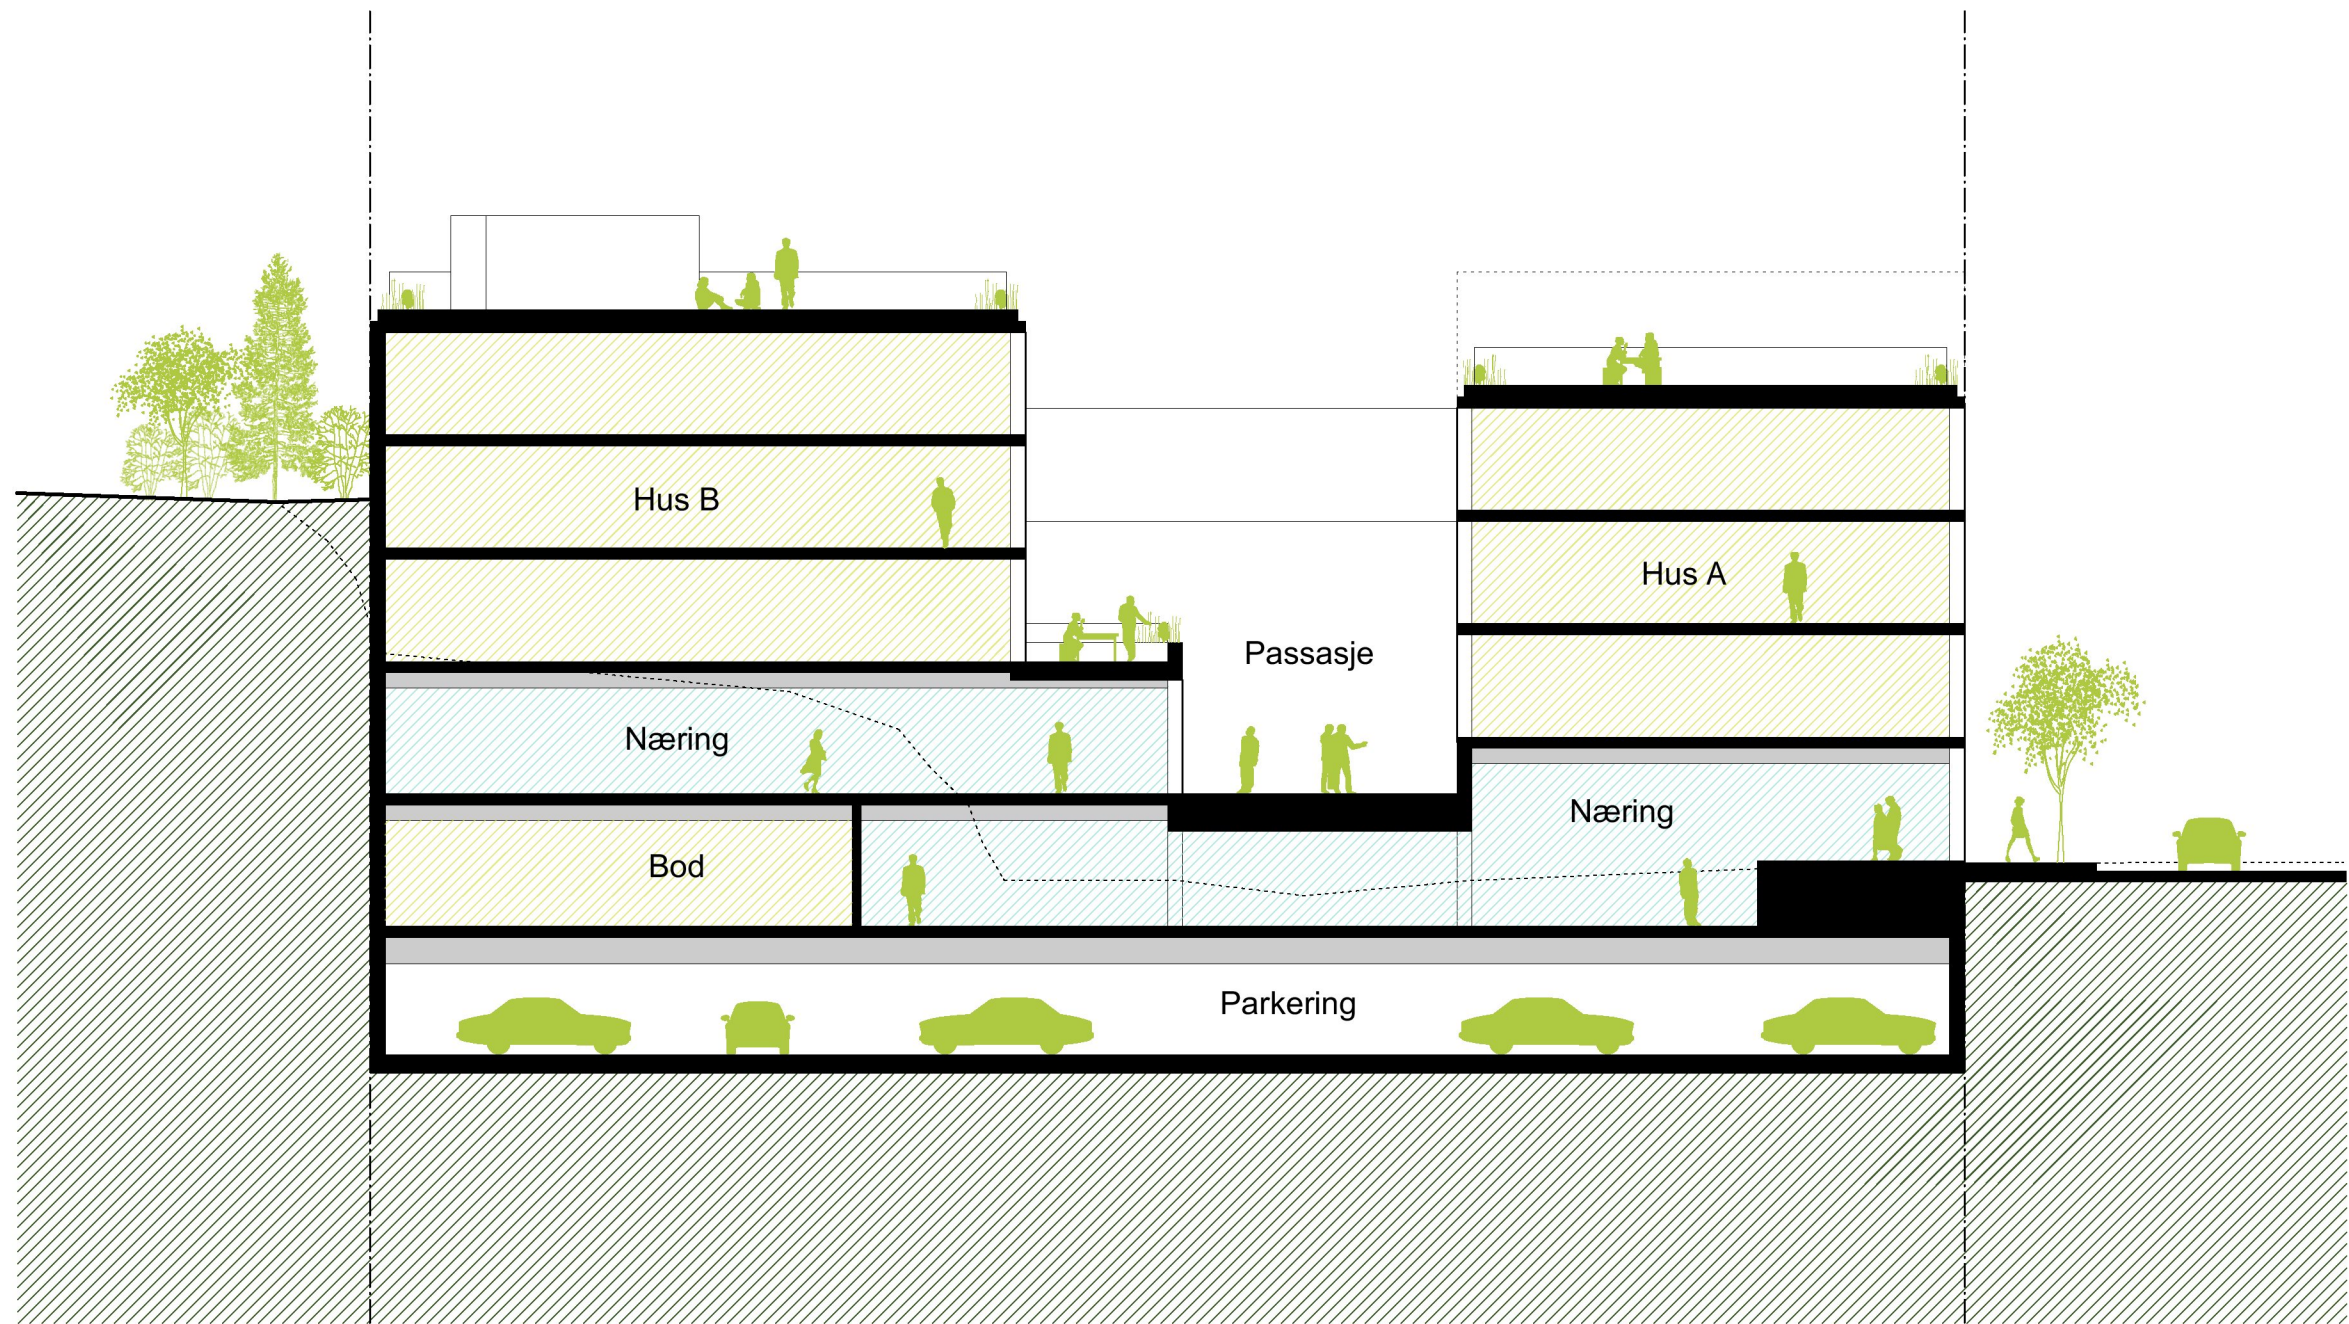

Snitt C-C

Nr.	Dato	Utgavemerknader
R21 ARKITEKTER Rådhusgata 21, 0158 Oslo tlf. 99524881 post@r21.no		
Byggherre	Stabækhoi AS	
Prosjektleder	STABÆKHØI	
Varingsattest	Mulighetsstudie	
Prosjektmanager	Thomas Thorsnes	Prosjekt nr. 201505
Tegnet av	FK	Målestokk 1:200
Gjennomgått av	TT	A-203
Dato	14.12.2015	
DAK linser		