



Snitt A-A

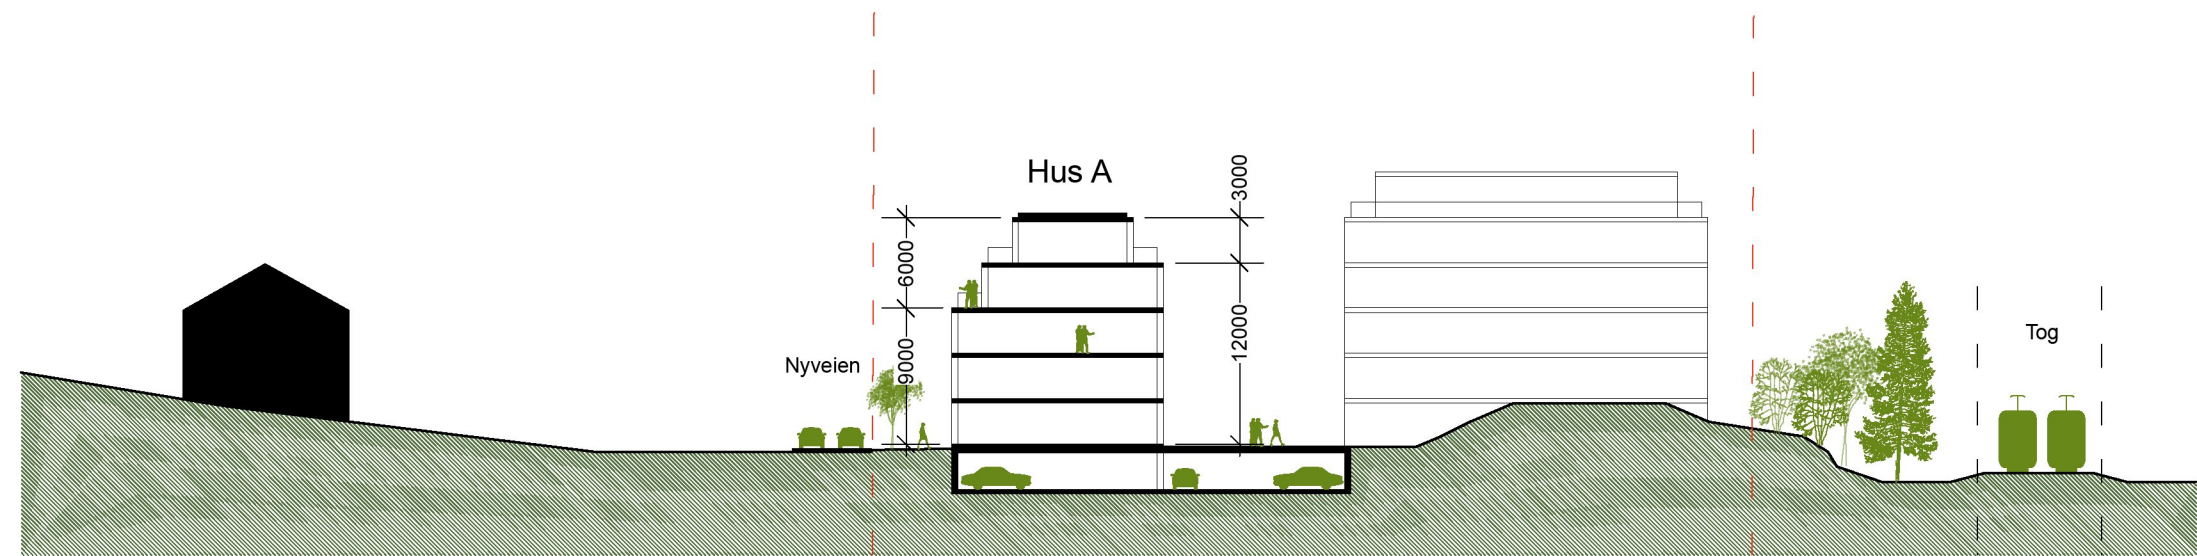

Snitt B-B

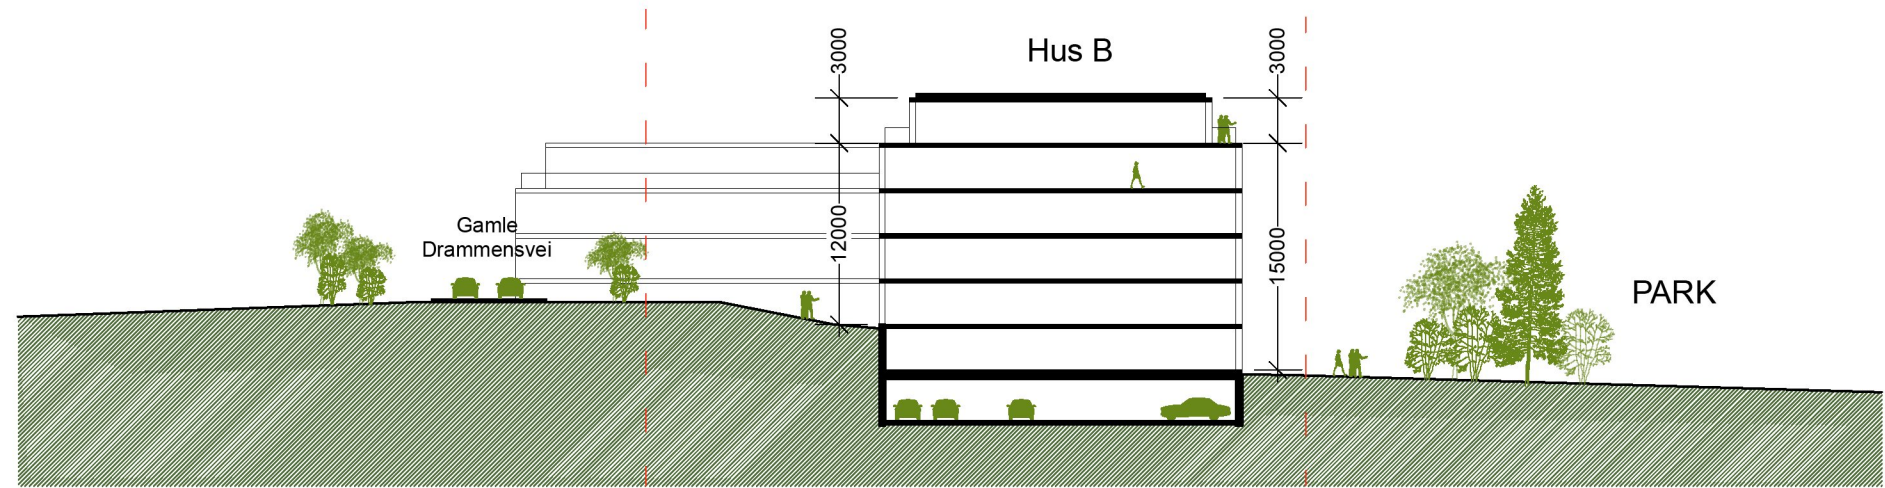

| Nr.   | Dato            | Utgavemerknader     |
|---|-----------------|---------------------|
| <div>R2I</div> <div>ARKITEKTER</div> <div>Rådhusgata 21. 0158 Oslo</div> <div>tlf: 99524881</div> <div>post@r21.no</div> |                 |                     |
| Byggherre   | Andreas Dalstø  |                     |
| Prosjekttittel   | Nyveien 30      |                     |
| Vanningstøff   | Mulighetsstudie |                     |
| Prosjektmanager   | Thomas Thorsnes | Prosjekt nr. 201603 |
| Tegnet av   | FK              | Målestokk 1:500     |
| Gjennomgått av   | TT              | A-03                |
| Dato   | 12.02.2016      |                     |
| DAK Blått   |                 |                     |