
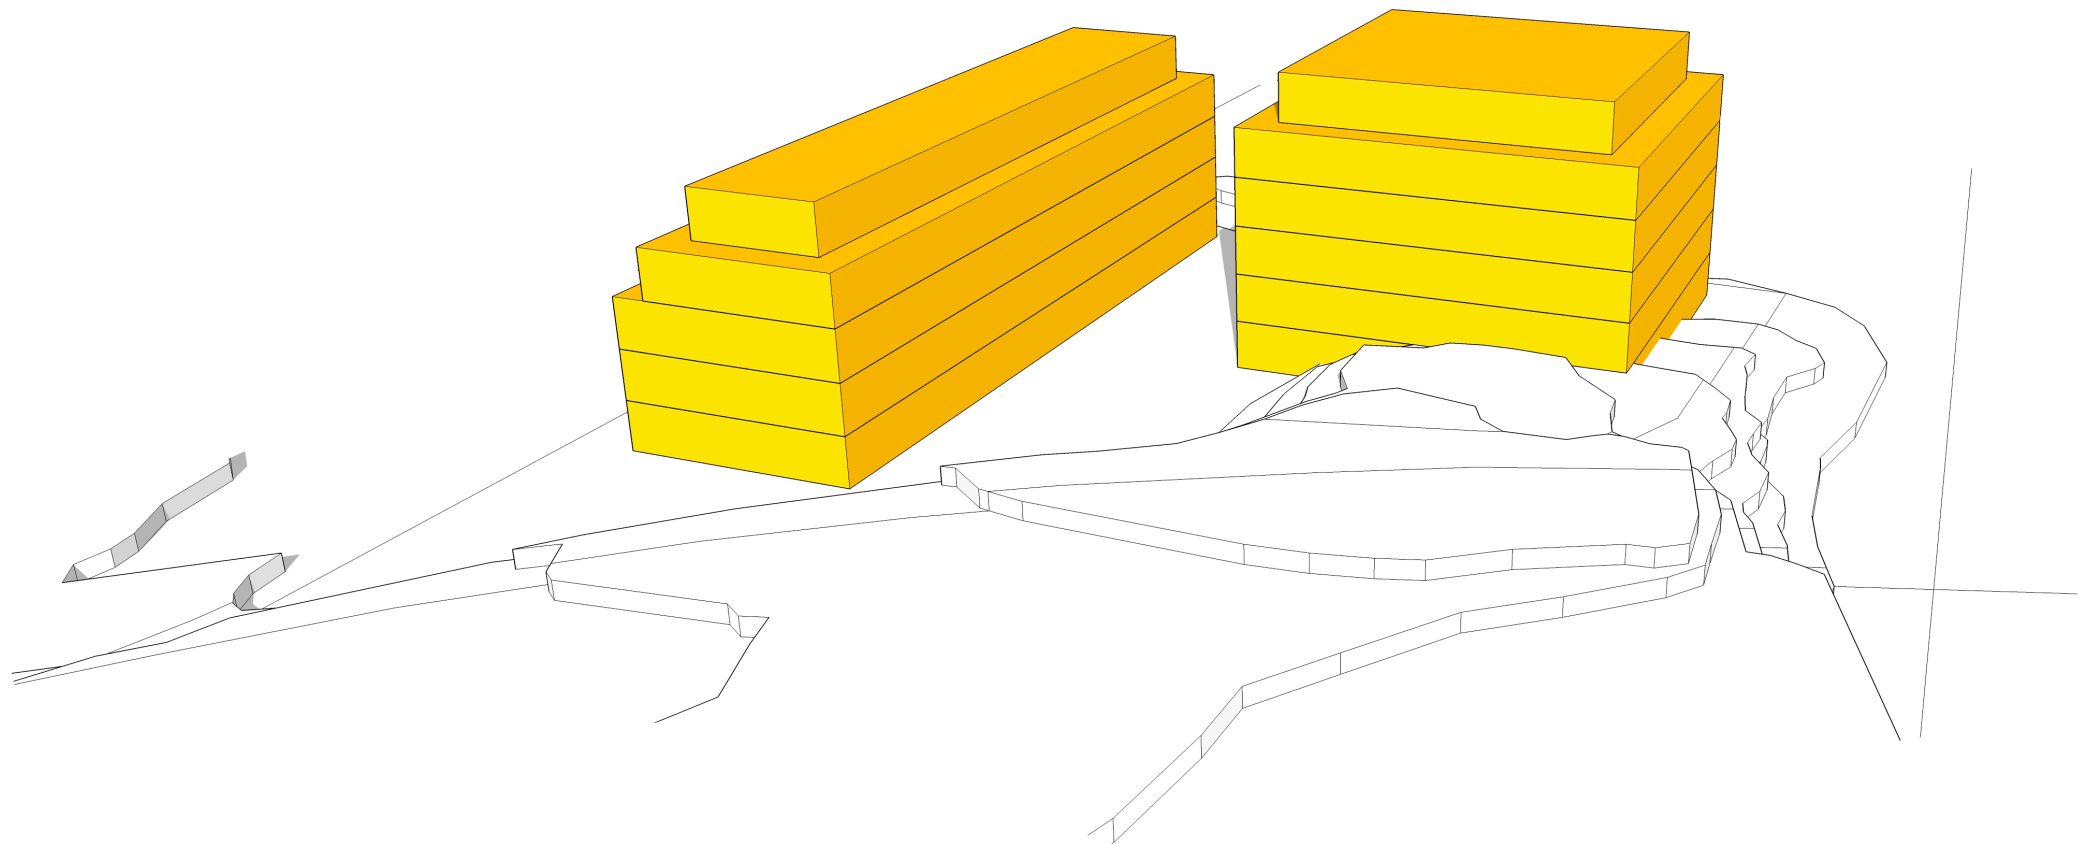
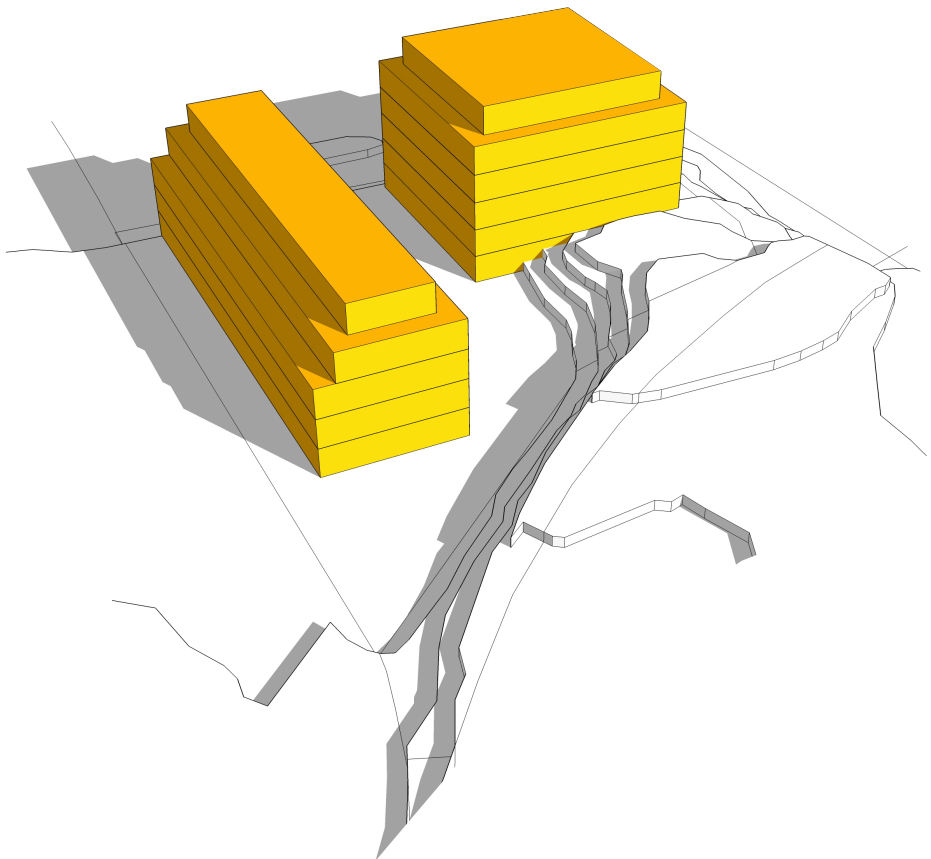


Volumstudie

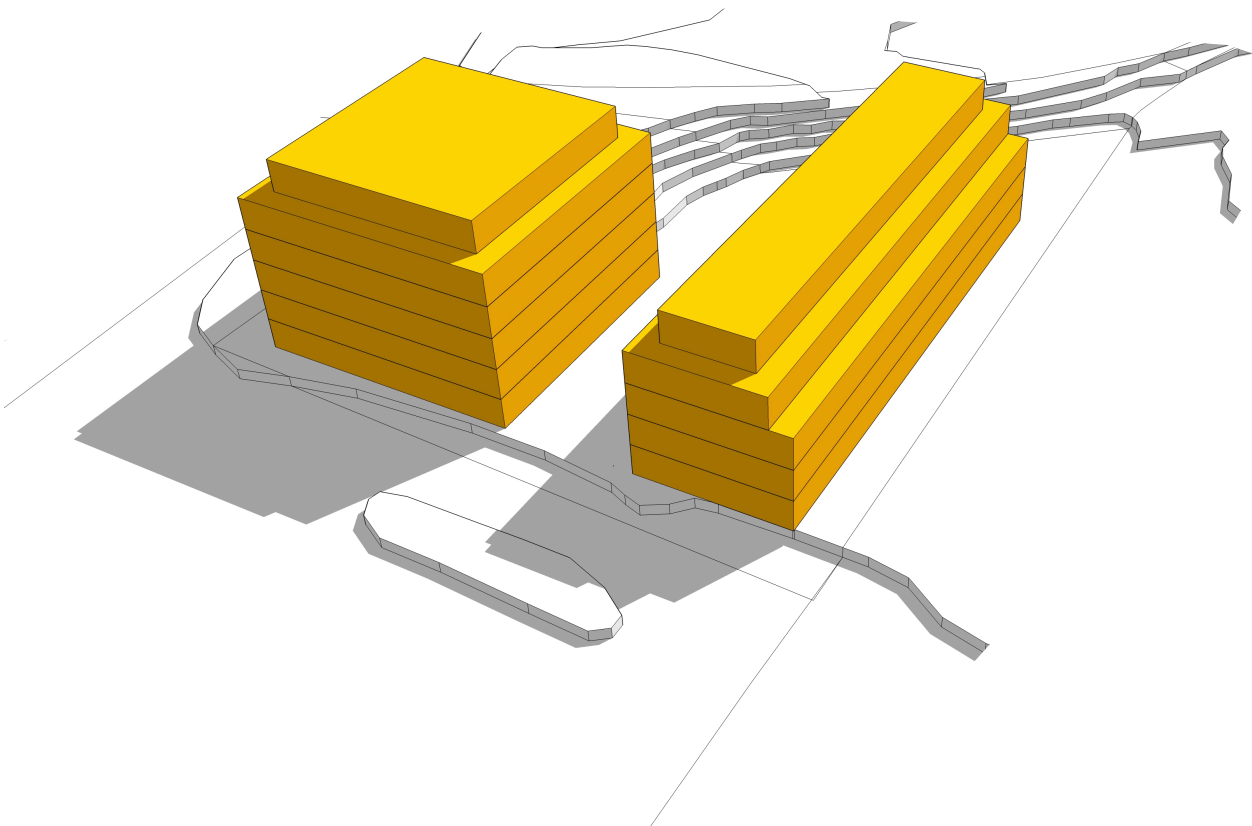

Nr.	Dato	Utgavemerknader
R2I ARKITEKTER Rådhusgata 21. 0158 Oslo tlf: 99524881 post@r2i.no		
Byggherre	Andreas Dalsto	
Prosjektittel	Nyveien 30	
Visningsstille	Mulighetsstudie	
Prosjektmanager	Thomas Thorsnes	Prosjekt nr. 201603
Tegnet av	FK	Målestokk -
Gjennomgått av	TT	Tegningsnr. A-04
Dato	12.02.2016	
DNA tilnavn		