

Fra: Anne Sofie Bjørge
Sendt: mandag 15. februar 2016 07.36
Til: Bærum kommune Post
Emne: 15/ 89884 VS: Vedr. Nyveien; 14/890, 14/893, 14/211
Vedlegg: A06.pdf; ATT00001.htm

Kategorier:

Vedlegget legges i samme jpost som forrige innsendelse i saken.
Takk!

Fra: Thomas Thorsnes [mailto:thomas@r21.no]
Sendt: 12. februar 2016 16:17
Til: Hilde Sørli; Anne Sofie Bjørge
Kopi: Andreas Dalstø; Line H. Fielding; Kjersti Haagaas; Francisco Kocourek
Emne: Re: Vedr. Nyveien; 14/890, 14/893, 14/211

Hei,

her er plankart i PDF.


Mvh

Thomas Thorsnes
Siv.ark. MNAL

R21

ARKITEKTER

Rådhusgt. 21, 0158 Oslo
www.r21.no
thomas@r21.no
tlf: +47 99524881

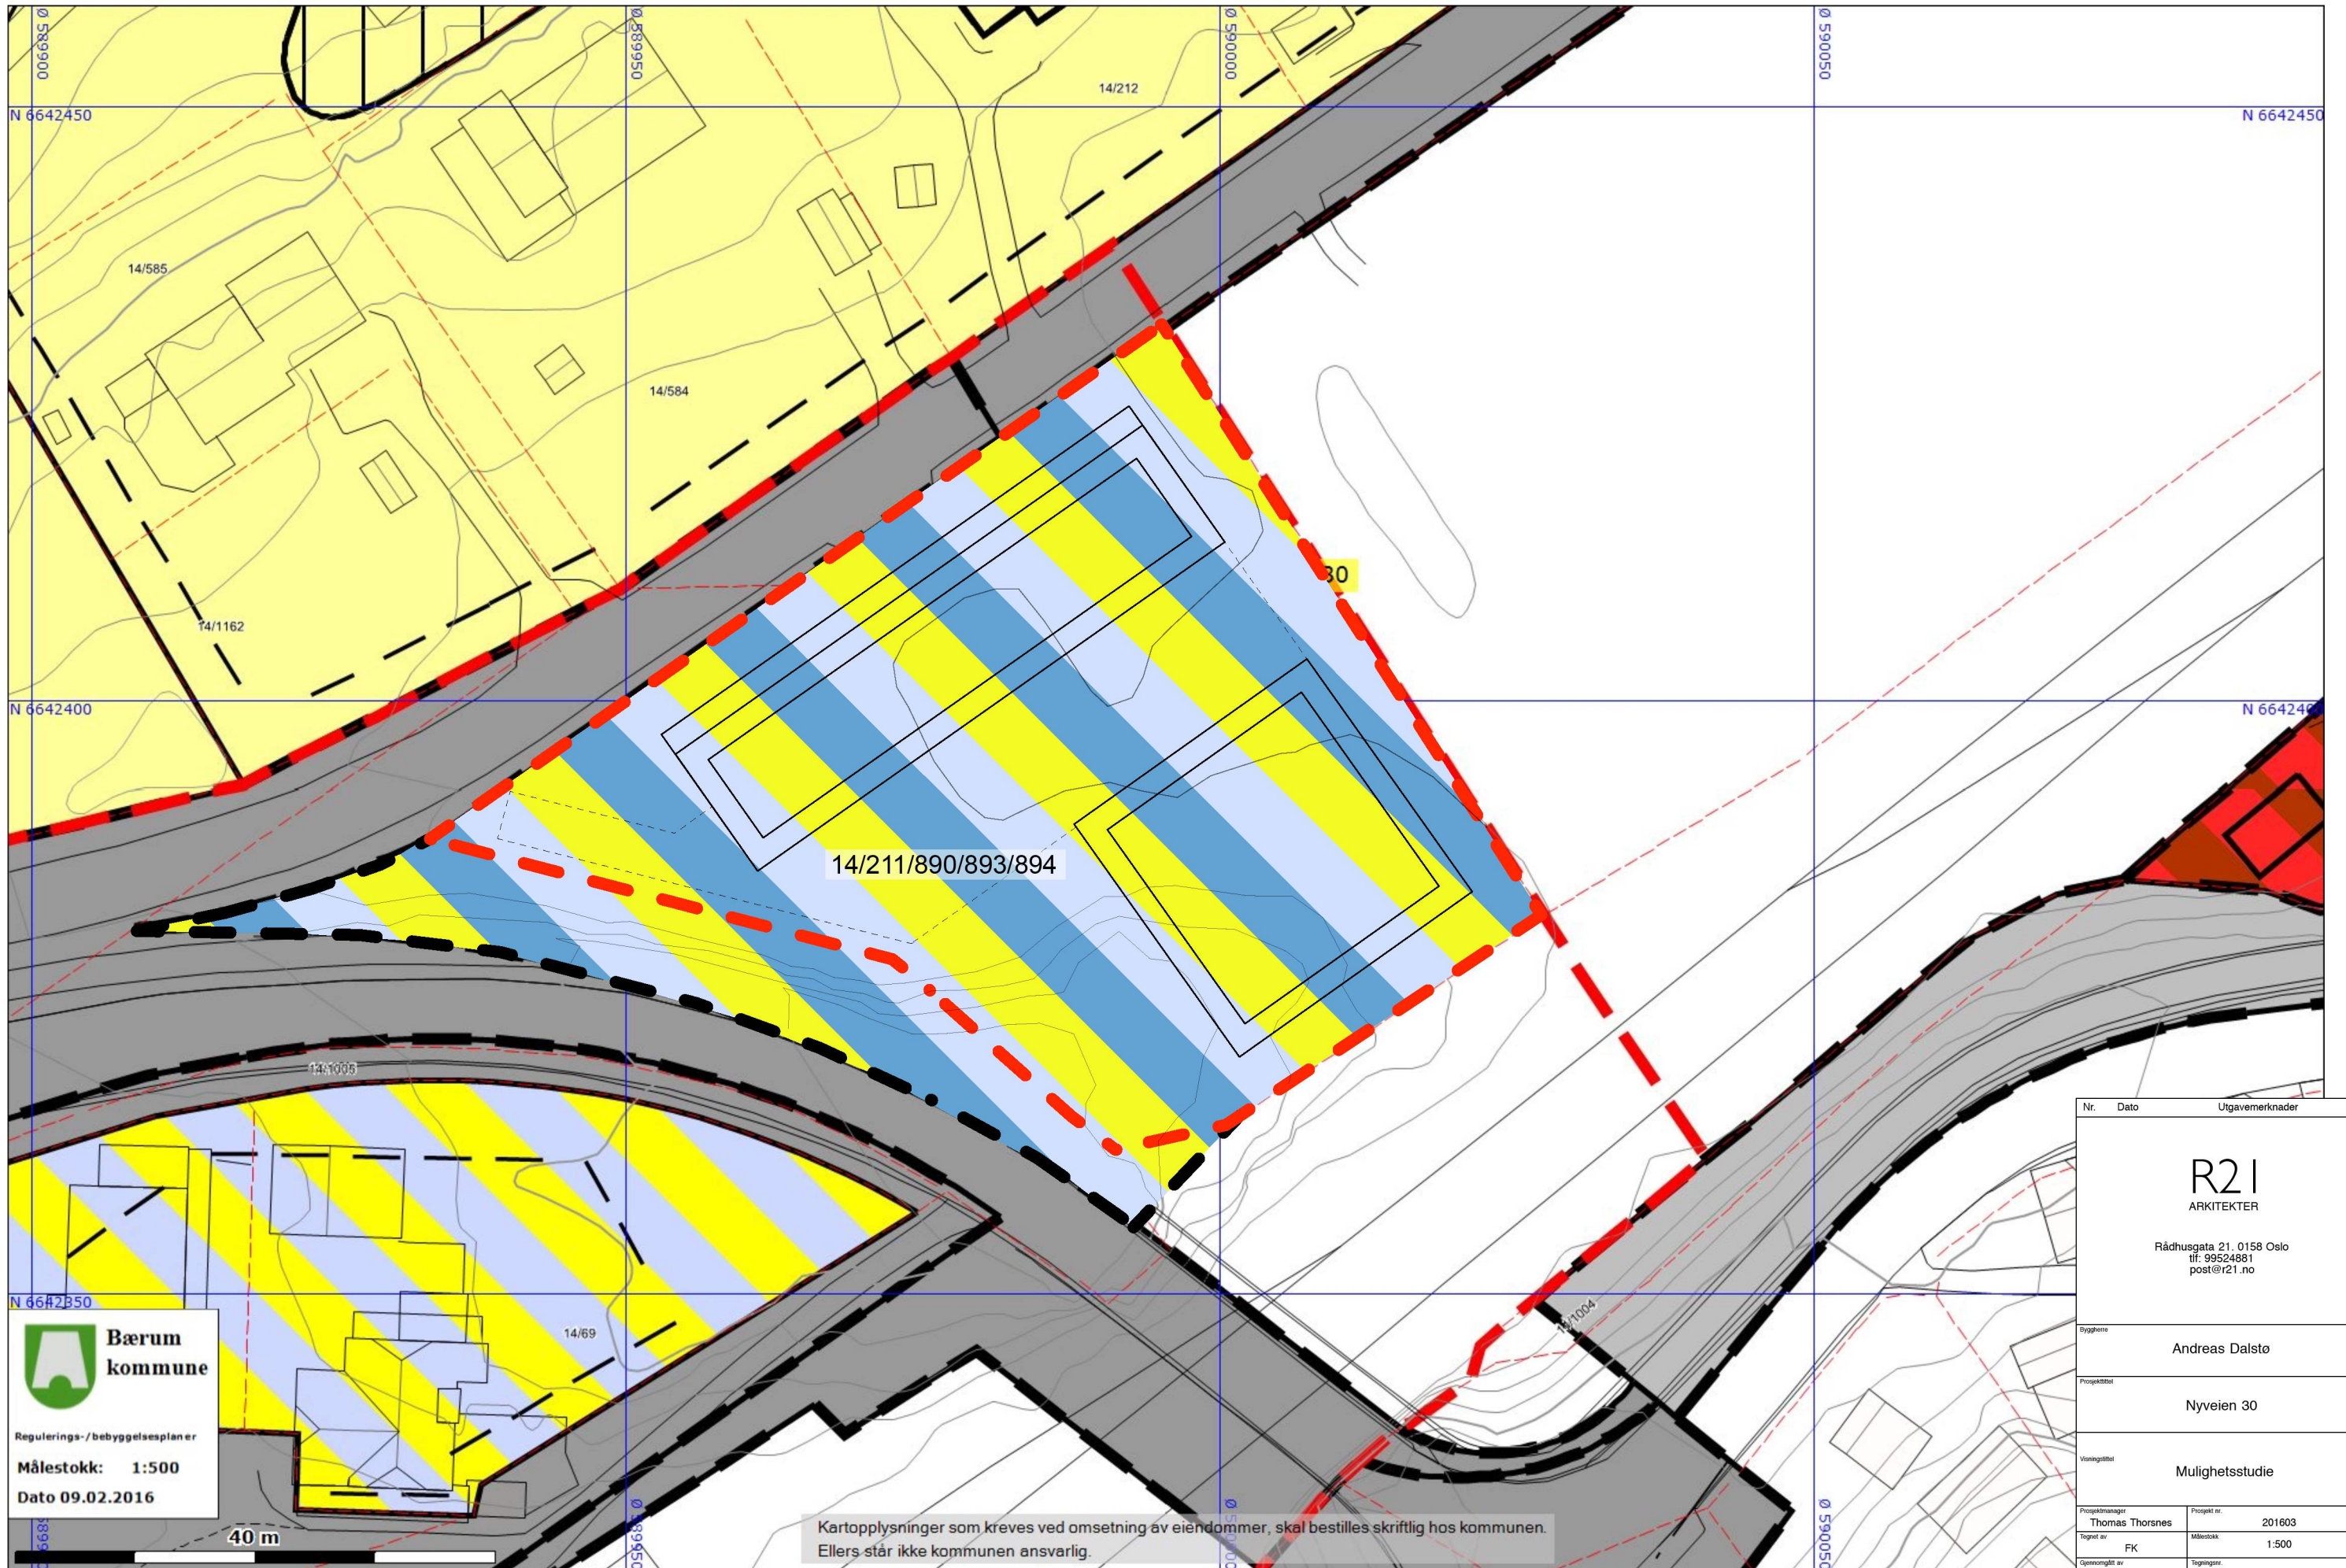

Nr.	Dato	Utgavemerknader
R21 ARKITEKTER		
Rådhusgata 21, 0158 Oslo tlf: 99524881 post@r21.no		
Byggherre	Andreas Dalstø	
Prosjekttittel	Nyveien 30	
Vanningstiltak	Mulighetsstudie	
Prosjektmanager	Thomas Thorsnes	Prosjekt nr. 201603
Tegnet av	FK	Målestokk 1:500
Opprengning av	TT	Tegningsskisse
Dato	12.02.2016	A-06
DRAK Blått		

12. feb. 2016 kl. 16.01 skrev Thomas Thorsnes <thomas@r21.no>:

Hei dere,

vi har fått i oppdrag å se på muligheter for utvikling av nevnte tomter. Tomtene ligger innenfor planområdet av sentrumsplanen på Stabekk. Vedlagt følger noen diagrammer og illustrasjoner samt plankart. Plankart og sit.kart er også i DWG.

Vi lager modell av forslaget til uken. Hentet originalbiten på onsdag. Forstod det slik at siste frist for modell er neste fredag?

Ring om dere har spørsmål.

God helg!

Mvh

Thomas Thorsnes
Siv.ark. MNAL

R21

ARKITEKTER

Rådhusgt. 21, 0158 Oslo
www.r21.no
thomas@r21.no
tlf: +47 99524881

<A01.pdf>

<A02.pdf>

<A03.pdf>

<A04.pdf>

<A05.pdf>

<160212_Nyveien_30.dwg>

