


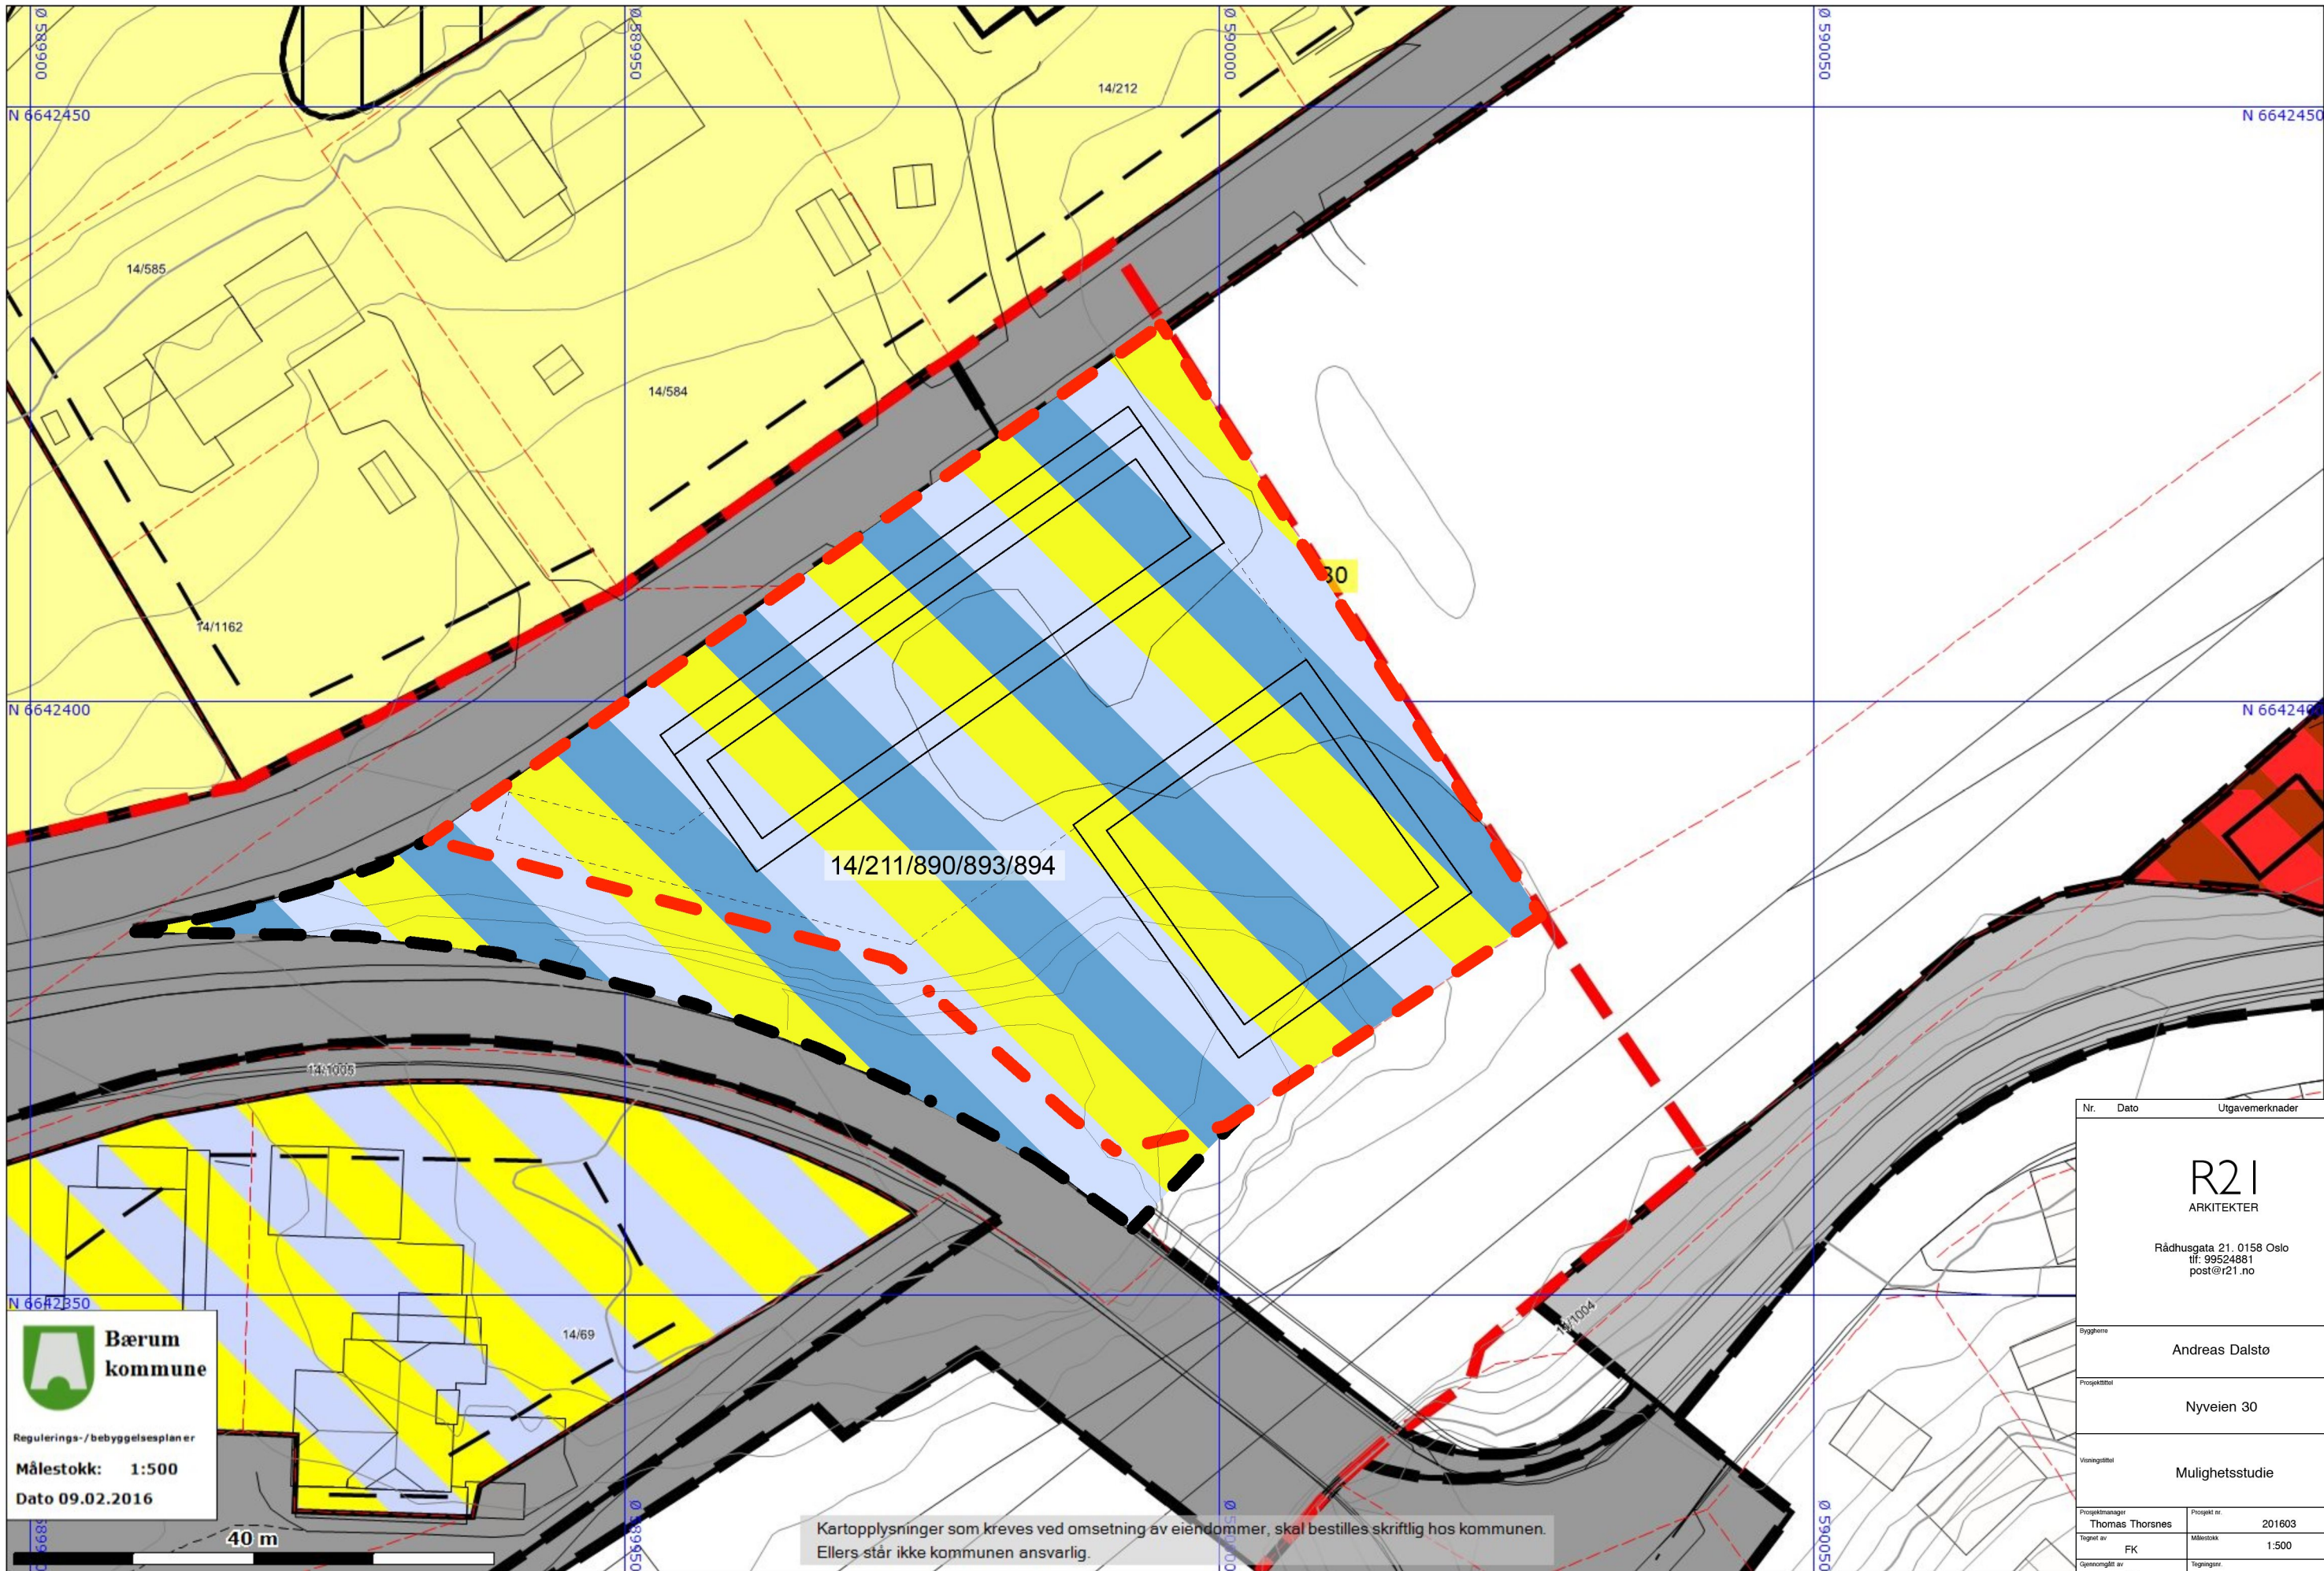

 **Bærum kommune**
Regulerings-/bebyggelsesplaner
Målestokk: 1:500
Dato 09.02.2016

Kartopplysninger som kreves ved omsetning av eiendommer, skal bestilles skriftlig hos kommunen.
Ellers står ikke kommunen ansvarlig.

Nr.	Dato	Utgavemerknader
R21 ARKITEKTER		
Rådhusgata 21, 0158 Oslo tlf: 99524881 post@r21.no		
Byggherre	Andreas Dalstø	
Prosjektittel	Nyveien 30	
Vanningstiltak	Mulighetsstudie	
Prosjektmanager	Thomas Thorsnes	Prosjekt nr. 201603
Tegnet av	FK	Målestokk 1:500
Oppretningsgitt av	TT	Tegningsnr. A-06
Dato	12.02.2016	
DRK bilavn		