


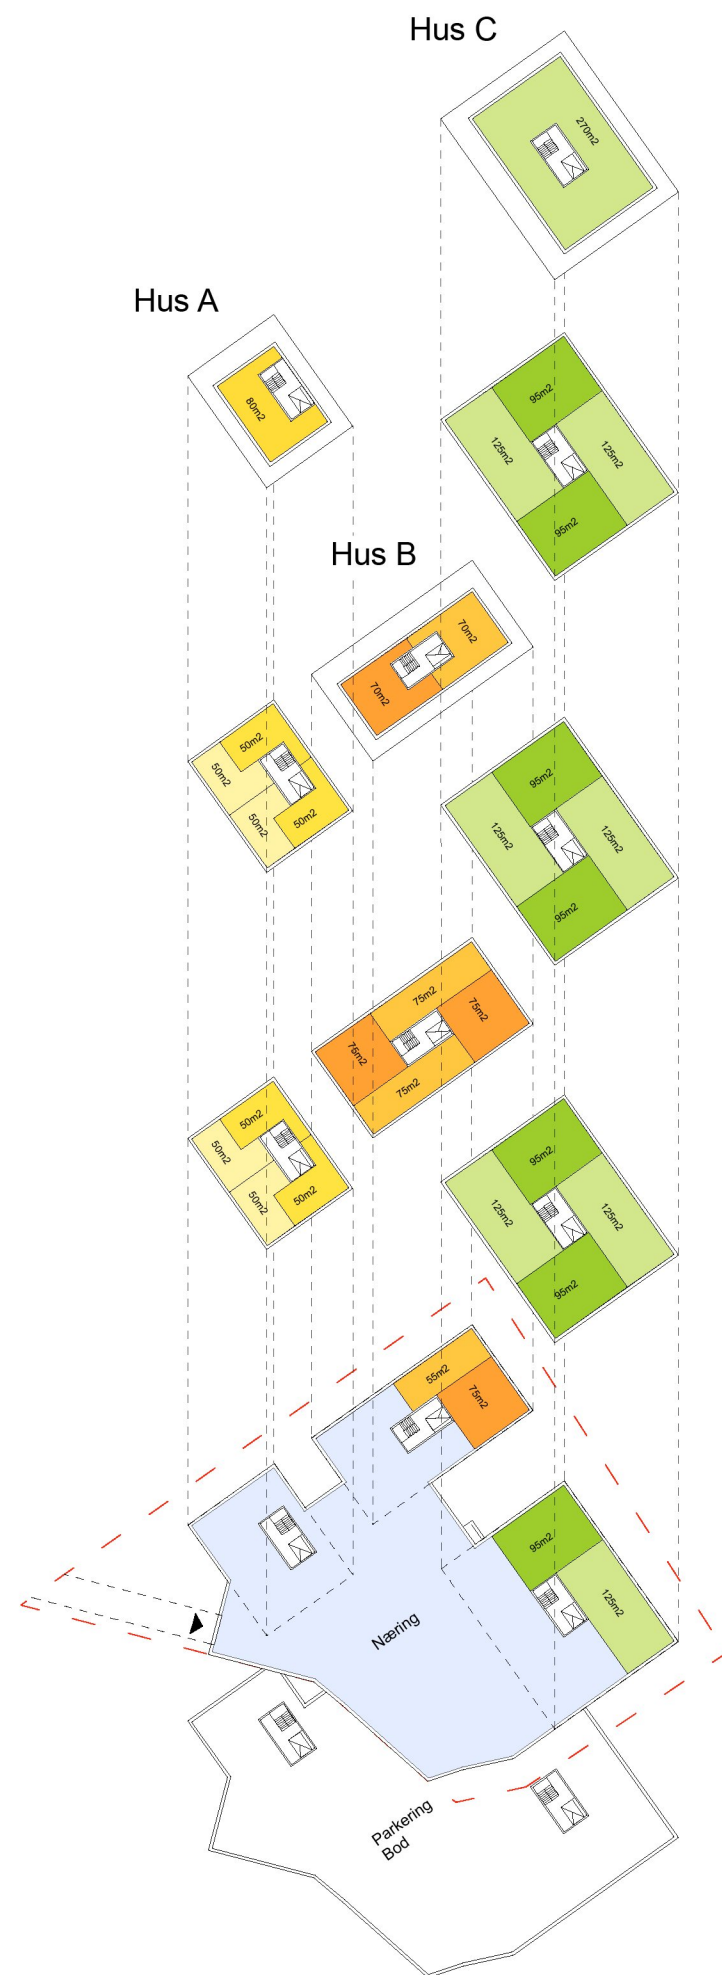

|                  |                                                                         |
|------------------|-------------------------------------------------------------------------|
| 7. etasje        | Total BTA: 330 m2<br>Hus C: 330 m2                                      |
| 6 etasje         | Total BTA: 649 m2<br>Hus A: 129 m2<br>Hus C: 520 m2                     |
| 5. etasje        | Total BTA: 970 m2<br>Hus A: 252 m2<br>Hus B: 198 m2<br>Hus C: 520 m2    |
| 2. til 4. etasje | Total BTA: 1134 m2<br>Hus A: 252 m2<br>Hus B: 364 m2<br>Hus C: 520 m2   |
| 1. etasje        | Total BTA: 1950 m2<br>Hus B: 180 m2<br>Hus C: 260 m2<br>Næring: 1510 m2 |
| Kjeller          | Total BTA: 1950 m2<br>Parkering og Boder                                |

Total **BTA** Boliger (over bakken): **5797 m2**  
Total **BRA** Boliger (75%BTA): **4348 m2**

|                   |   |    |
|-------------------|---|----|
| Antal leiligheter |   | 56 |
| 50 - 60 m2        | x | 17 |
| 70 - 80 m2        | x | 16 |
| 90 - 100 m2       | x | 11 |
| 100 - 150 m2      | x | 11 |
| 200 - 300 m2      | x | 1  |

Total **BTA** Næring: **1510 m2**  
Total **BRA** Næring (80% BTA) : **1200 m2**

|                                                                               |                 |                     |
|-------------------------------------------------------------------------------|-----------------|---------------------|
| Nr.                                                                           | Dato            | Utgavemerknader     |
| R21<br>ARKITEKTER<br>Rådhusgata 21, 0158 Oslo<br>tlf: 99524881<br>post@r21.no |                 |                     |
| Byggherre                                                                     | Andreas Dalstø  |                     |
| Prosjektleder                                                                 | Nyveien 30      |                     |
| Vurderingsutvalg                                                              | Mulighetsstudie |                     |
| Prosjektmanager                                                               | Thomas Thorsnes | Prosjekt nr. 201603 |
| Tegnet av                                                                     | FK              | Målestokk 1:500     |
| Gjennomgått av                                                                | TT              | Tegningsnr. A-08    |
| Dato                                                                          | 15.03.2016      |                     |
| DRK bilavn                                                                    |                 |                     |