




Perspektiv fra Nyveien

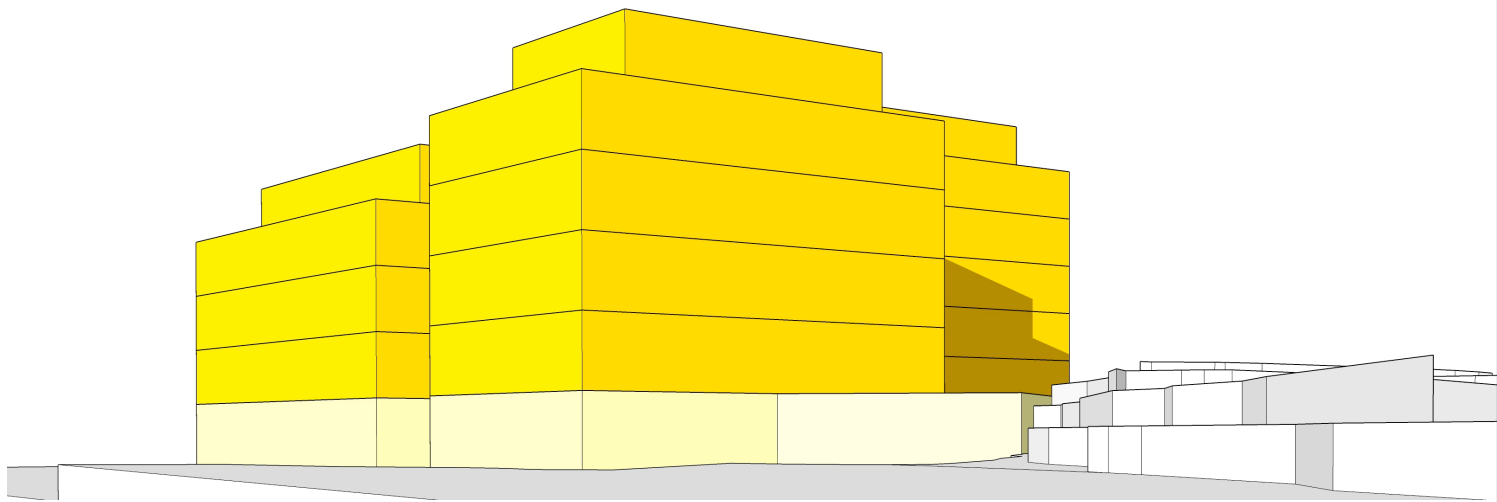

Perspektiv fra Parken

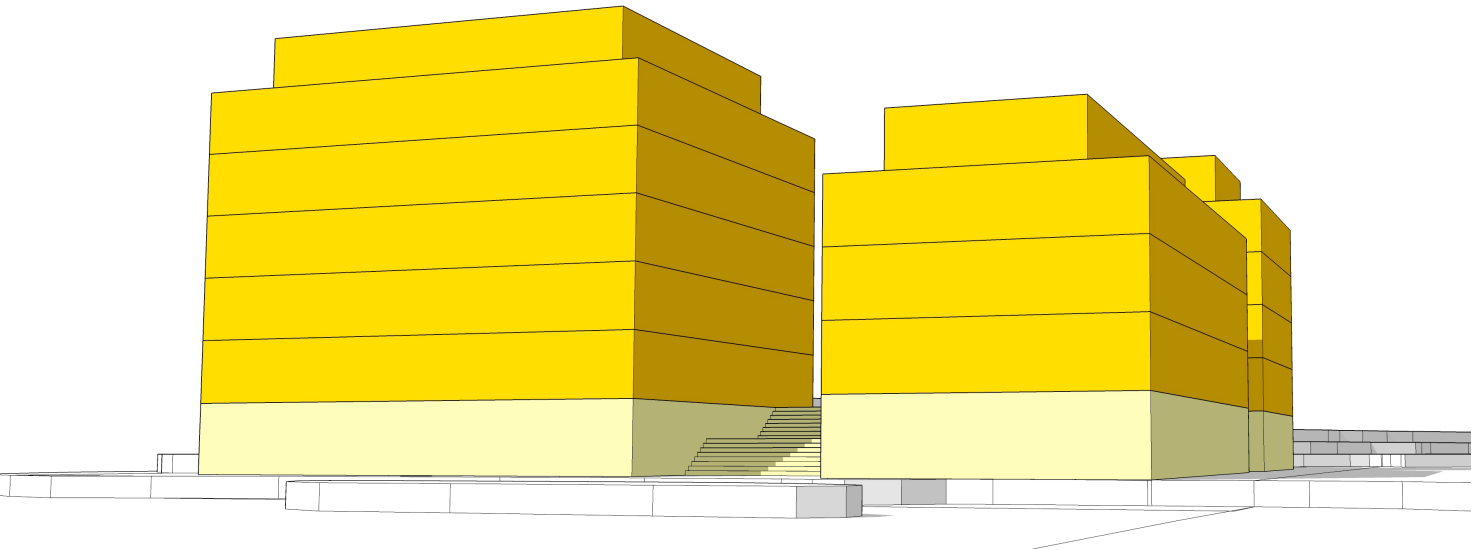

Perspektiv fra Gamle Drammensvei

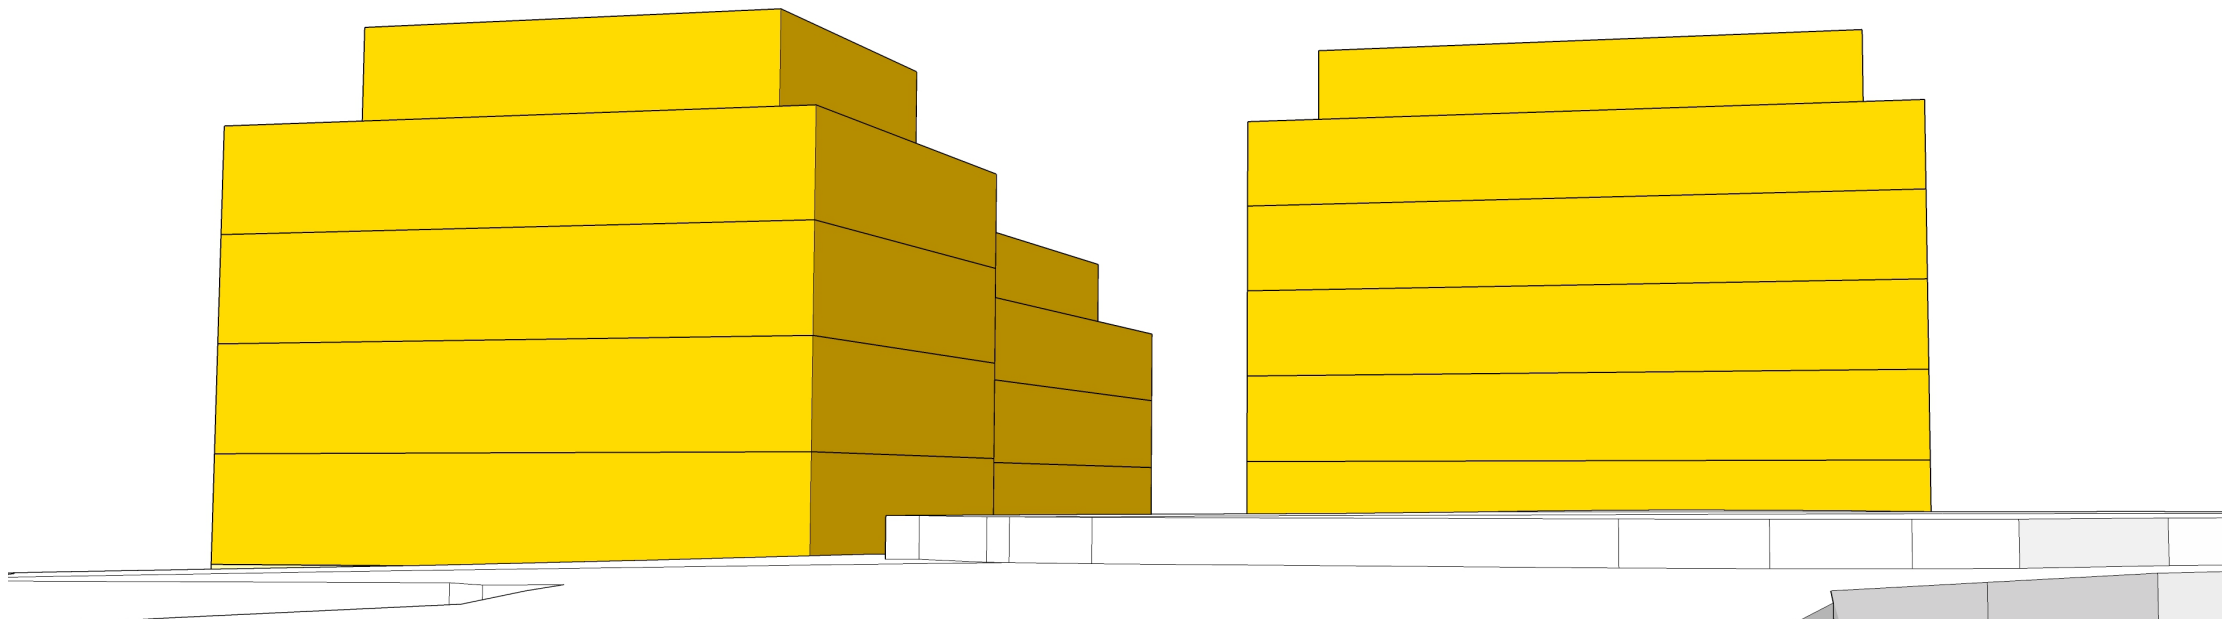

Nr.	Dato	Utgavemerknader
R21 ARKITEKTER Rådhusgata 21. 0158 Oslo tlf: 99524881 post@r21.no		
Byggherre	Andreas Dalsto	
Prosjektittel	Nyveien 30	
Væringsstittel	Mulighetsstudie	
Prosjektmanager	Thomas Thorsnes	Prosjekt nr. 201603
Tegnet av	FK	Målestokk -
Gjennomgått av	TT	A-12
Dato	15.03.2016	
DRAK tilnavn		