


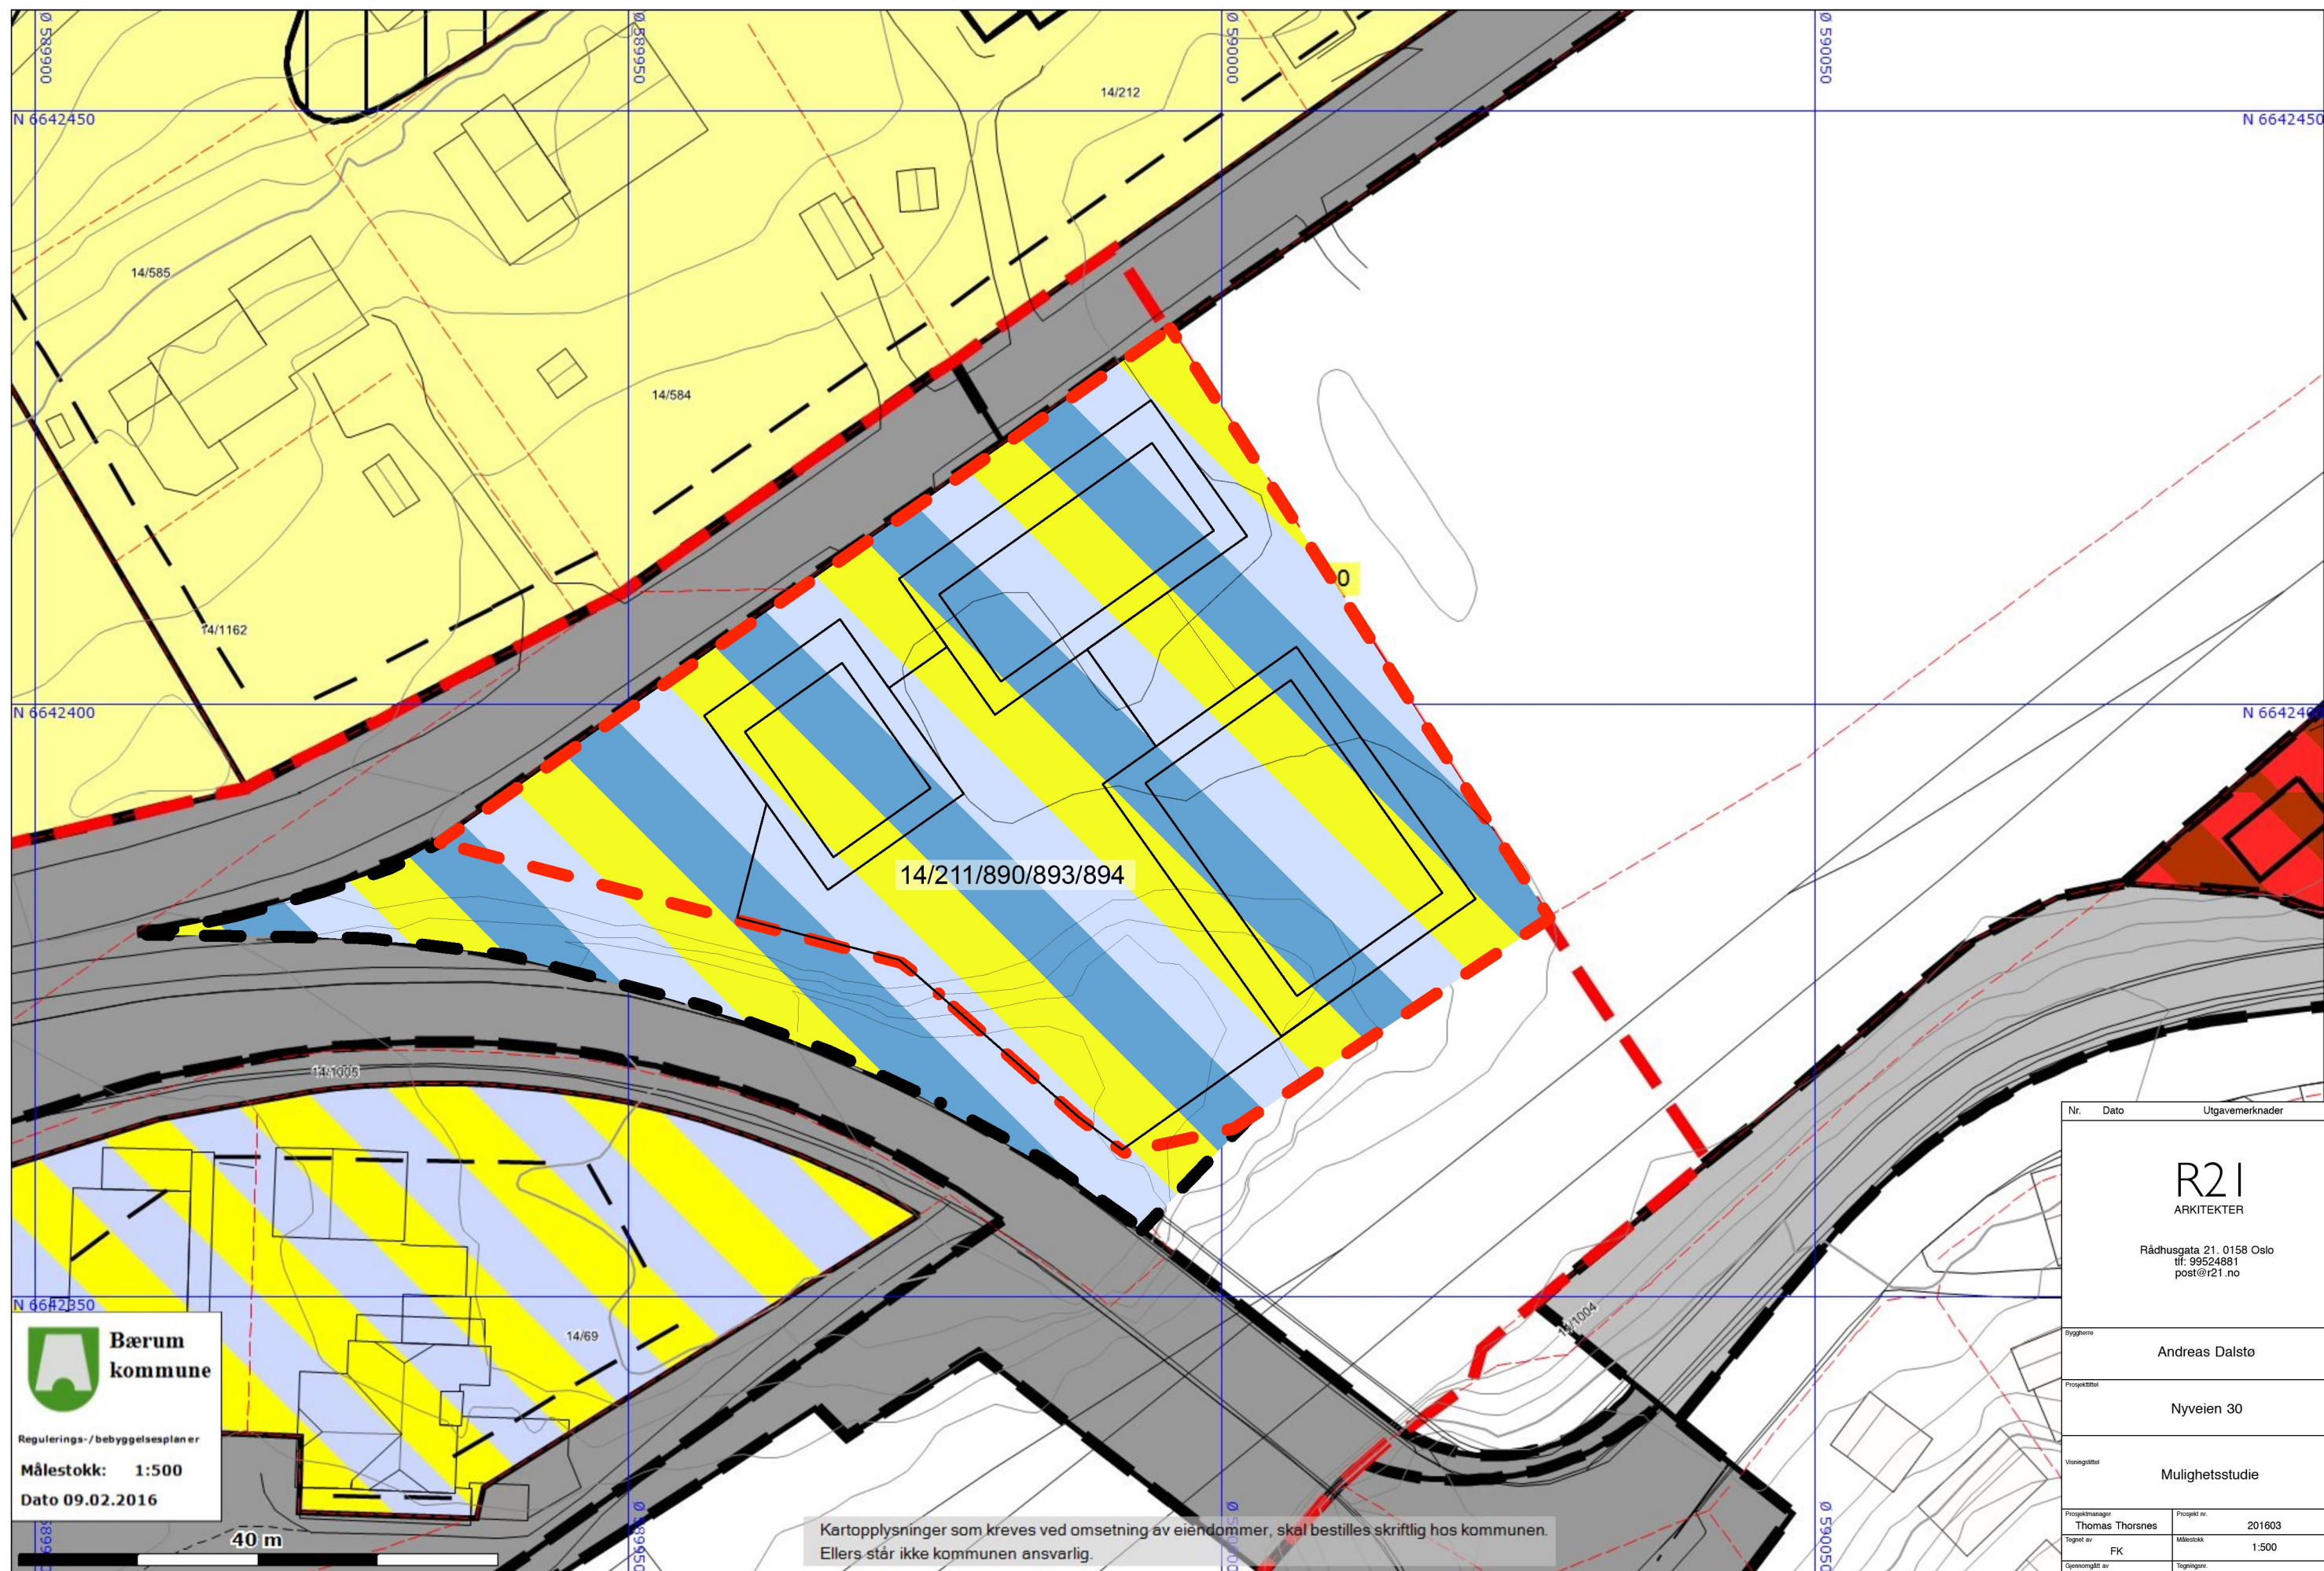

Nr.	Dato	Utgavemerknader
R21 ARKITEKTER		
Rådhusgata 21, 0158 Oslo tlf: 99524881 post@r21.no		
Byggherre	Andreas Dalsto	
Prosjektleder	Nyveien 30	
Vanningstittel	Mulighetsstudie	
Prosjektmanager	Thomas Thorsnes	Prosjekt nr. 201603
Tegnet av	FK	Målestokk 1:500
Gjennomgått av	TT	Tegningsnr. A-13
Dato	12.02.2016	
DRAK Blått		