


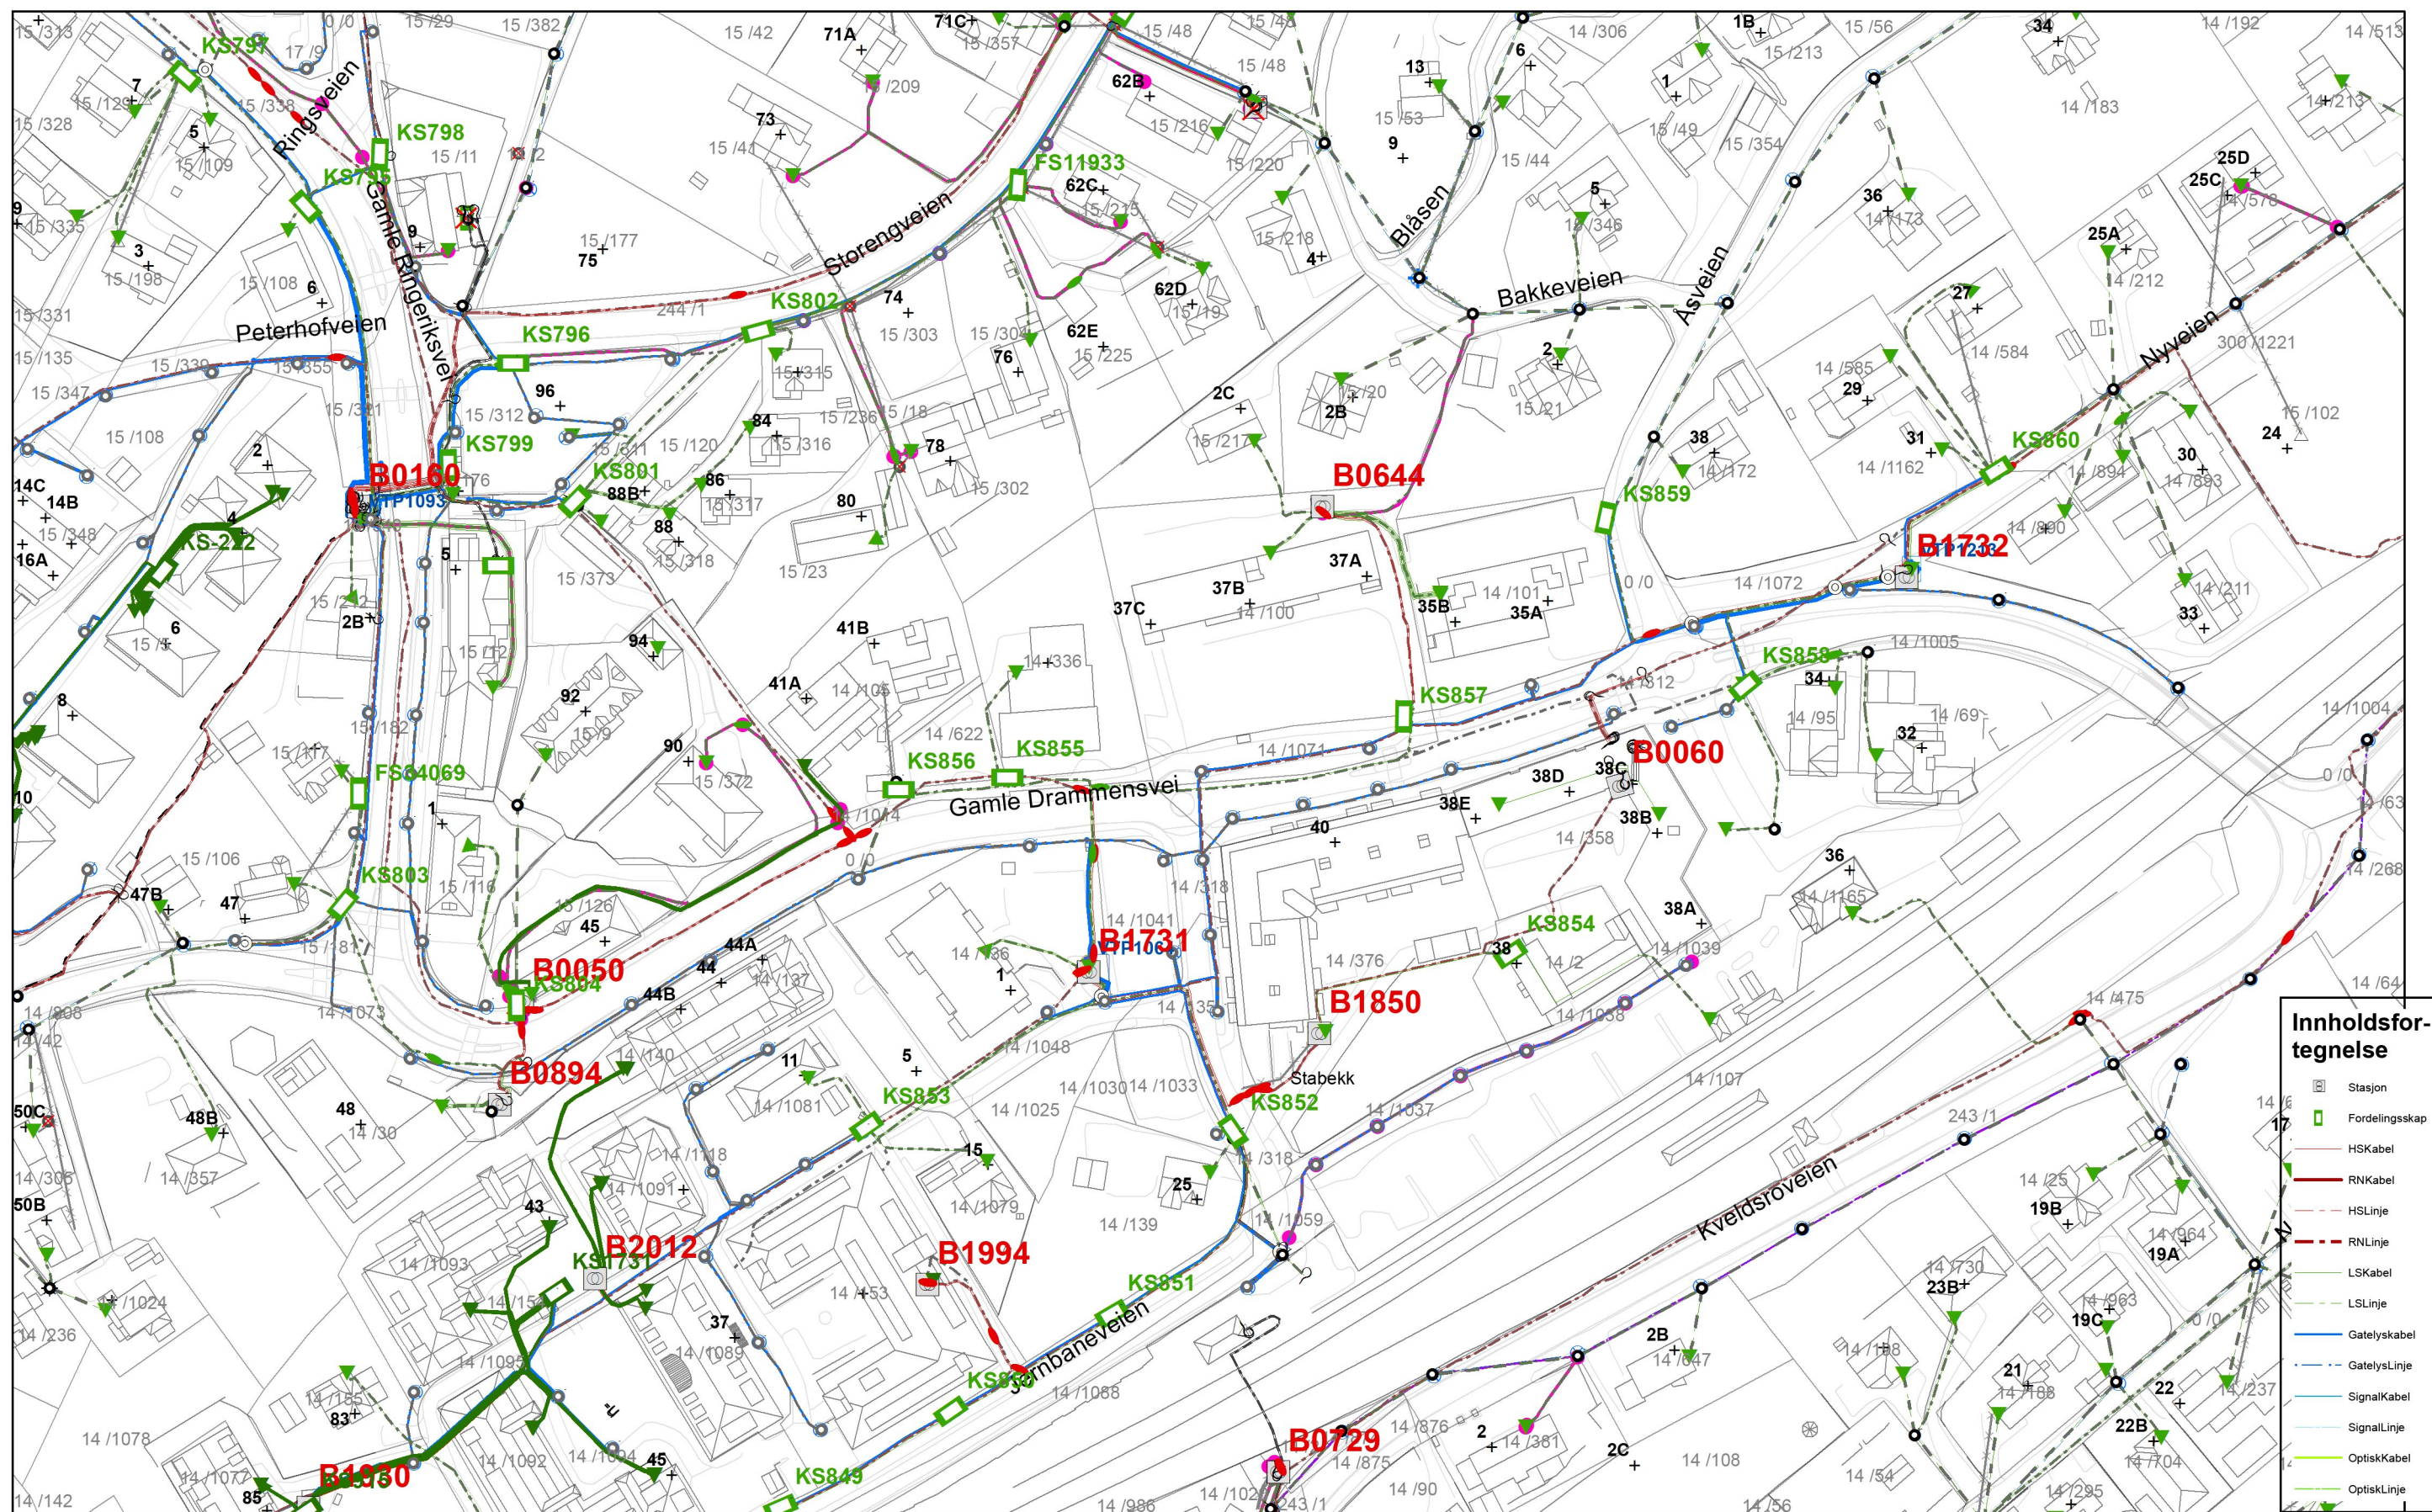

Kartutsnittet er kun til orientering og gjelder kun som underlag for forespurt jobb/prosjekt. Kartutsnittet skal ikke overleveres til andre uten netteiers samtykke. Dette forhold er regulert ved forskrift og mislighold kan straffes i henhold til straffelovens §§294 og 405a Dokumentasjonen må IKKE anses som kabelpåvisning. Kabelpåvisning må bestilles hos Geomatikk tlf: 09146 før graving påbegynnes. Det tas forbehold om at alle datasett er presentert på kartutsnittet , traseers fysiske beliggenhet kan avvike og at det daglig skjer ajourhold i nettet.