



Reguleringsplan

Nr. Dato Utgavemerknader

R21
ARKITEKTER

Rådhusgata 21, 0158 Oslo
tlf. 99524881
post@r21.no

Byggherre
Stabækhoi AS

Prosjektittel
STABÆKHØI

Varengittittel
Mulighetsstudie

Prosjektmanager
Thomas Thorsnes

Prosjekt nr.
201505

Teget av
FK


Målestokk
1:500

Gjennomgått av
TT

Tegninger
A-0101


Dato
20.11.2017

DAK linser

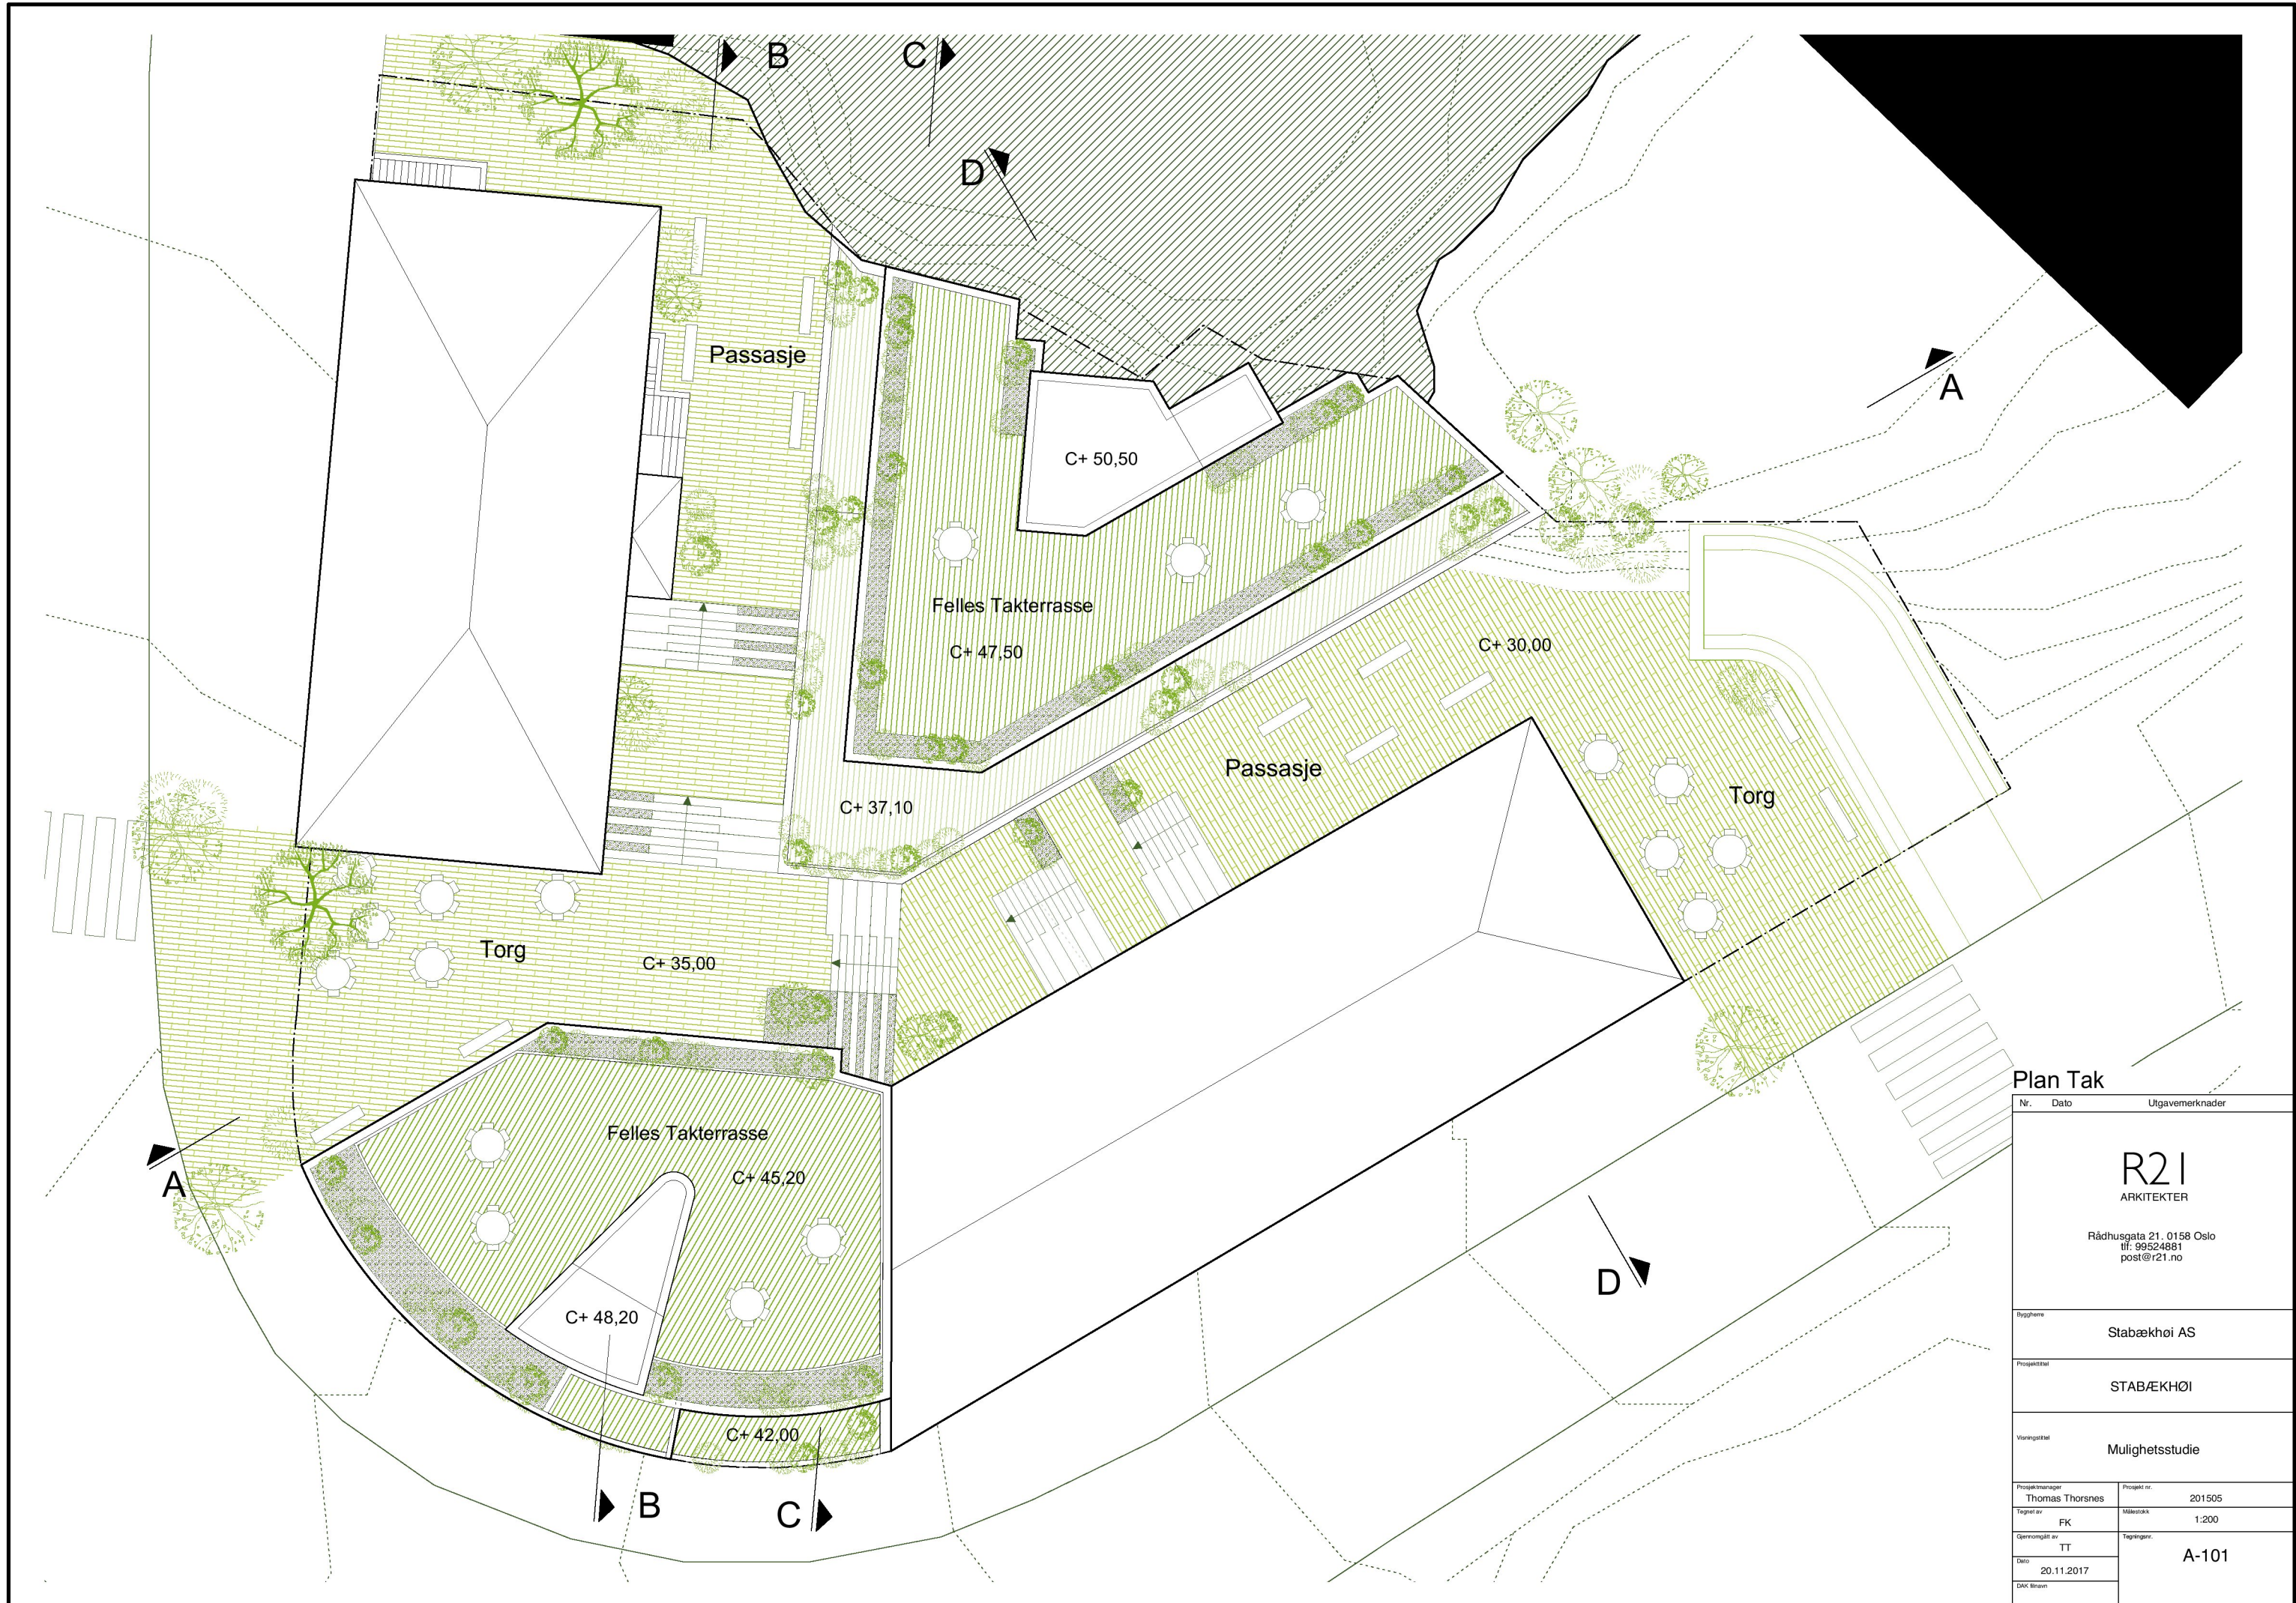

Plan Tak

Nr.	Dato	Utgavemerknader
R2I ARKITEKTER Rådhusgata 21, 0158 Oslo tlf. 99524881 post@r2i.no		
Byggherre	Stabækhoi AS	
Prosjektittel	STABÆKHØI	
Varingsittel	Mulighetsstudie	
Prosjektmanager	Thomas Thorsnes	Prosjekt nr. 201505
Tegnet av	FK	Målestokk 1:200
Gjennomgått av	TT	A-101
Dato	20.11.2017	
DAK linenum		

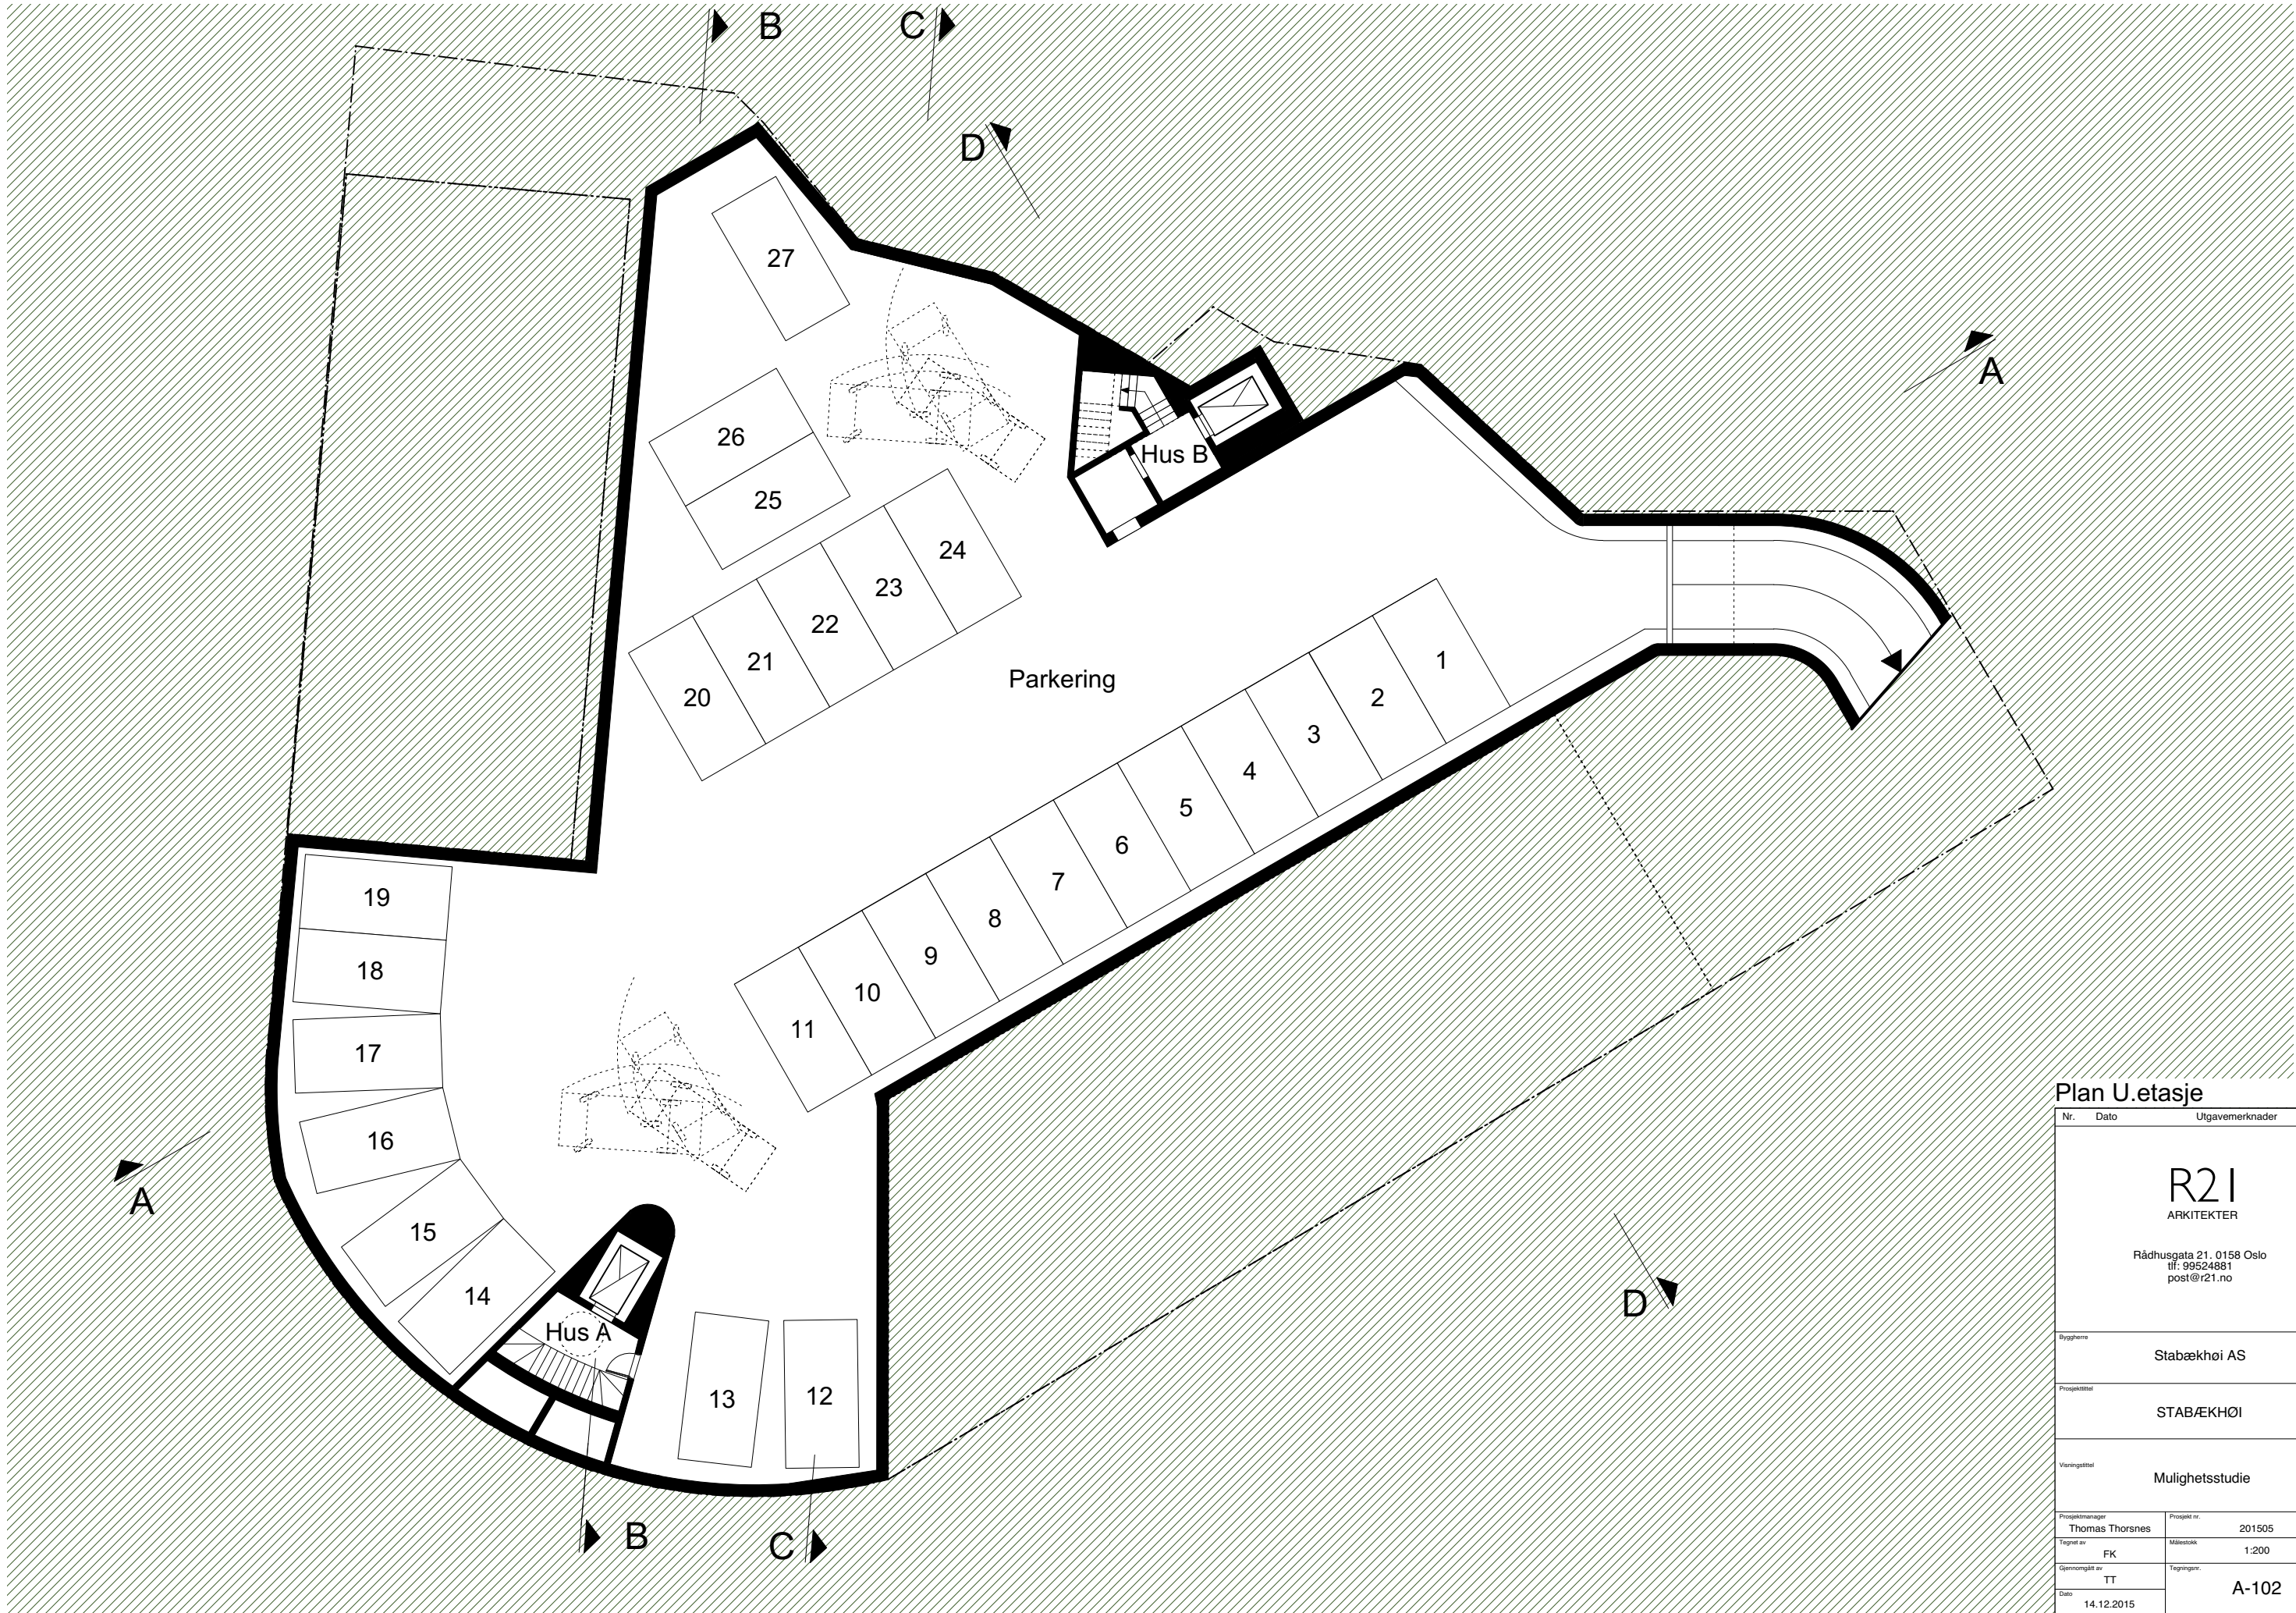


Plan U.etasje

Nr.	Dato	Utgavemerknader
R21 ARKITEKTER Rådhusgata 21, 0158 Oslo tlf. 99524881 post@r21.no		
Byggherre	Stabækhoi AS	
Prosjektittel	STABÆKHØI	
Varengittittel	Mulighetsstudie	
Prosjektmanager	Thomas Thorsnes	Prosjekt nr. 201505
Tegnet av	FK	Målestokk 1:200
Gjennomgått av	TT	A-102
Dato	14.12.2015	
DAK linem		



Plan 1.etasje

Nr.	Dato	Utgavemerknader	
R2I ARKITEKTER Rådhusgata 21, 0158 Oslo tlf. 99524881 post@r2i.no			
Byggherre	Stabækhoi AS		
Prosjektleder	STABÆKHØI		
Vordingstittel	Mulighetsstudie		
Prosjektmanager	Thomas Thorsnes	Prosjekt nr.	201505
Tegnet av	FK	Målestokk	1:200
Gjennomgått av	TT	Tegninger:	A-103
Dato	20.11.2017		
DAK linser			

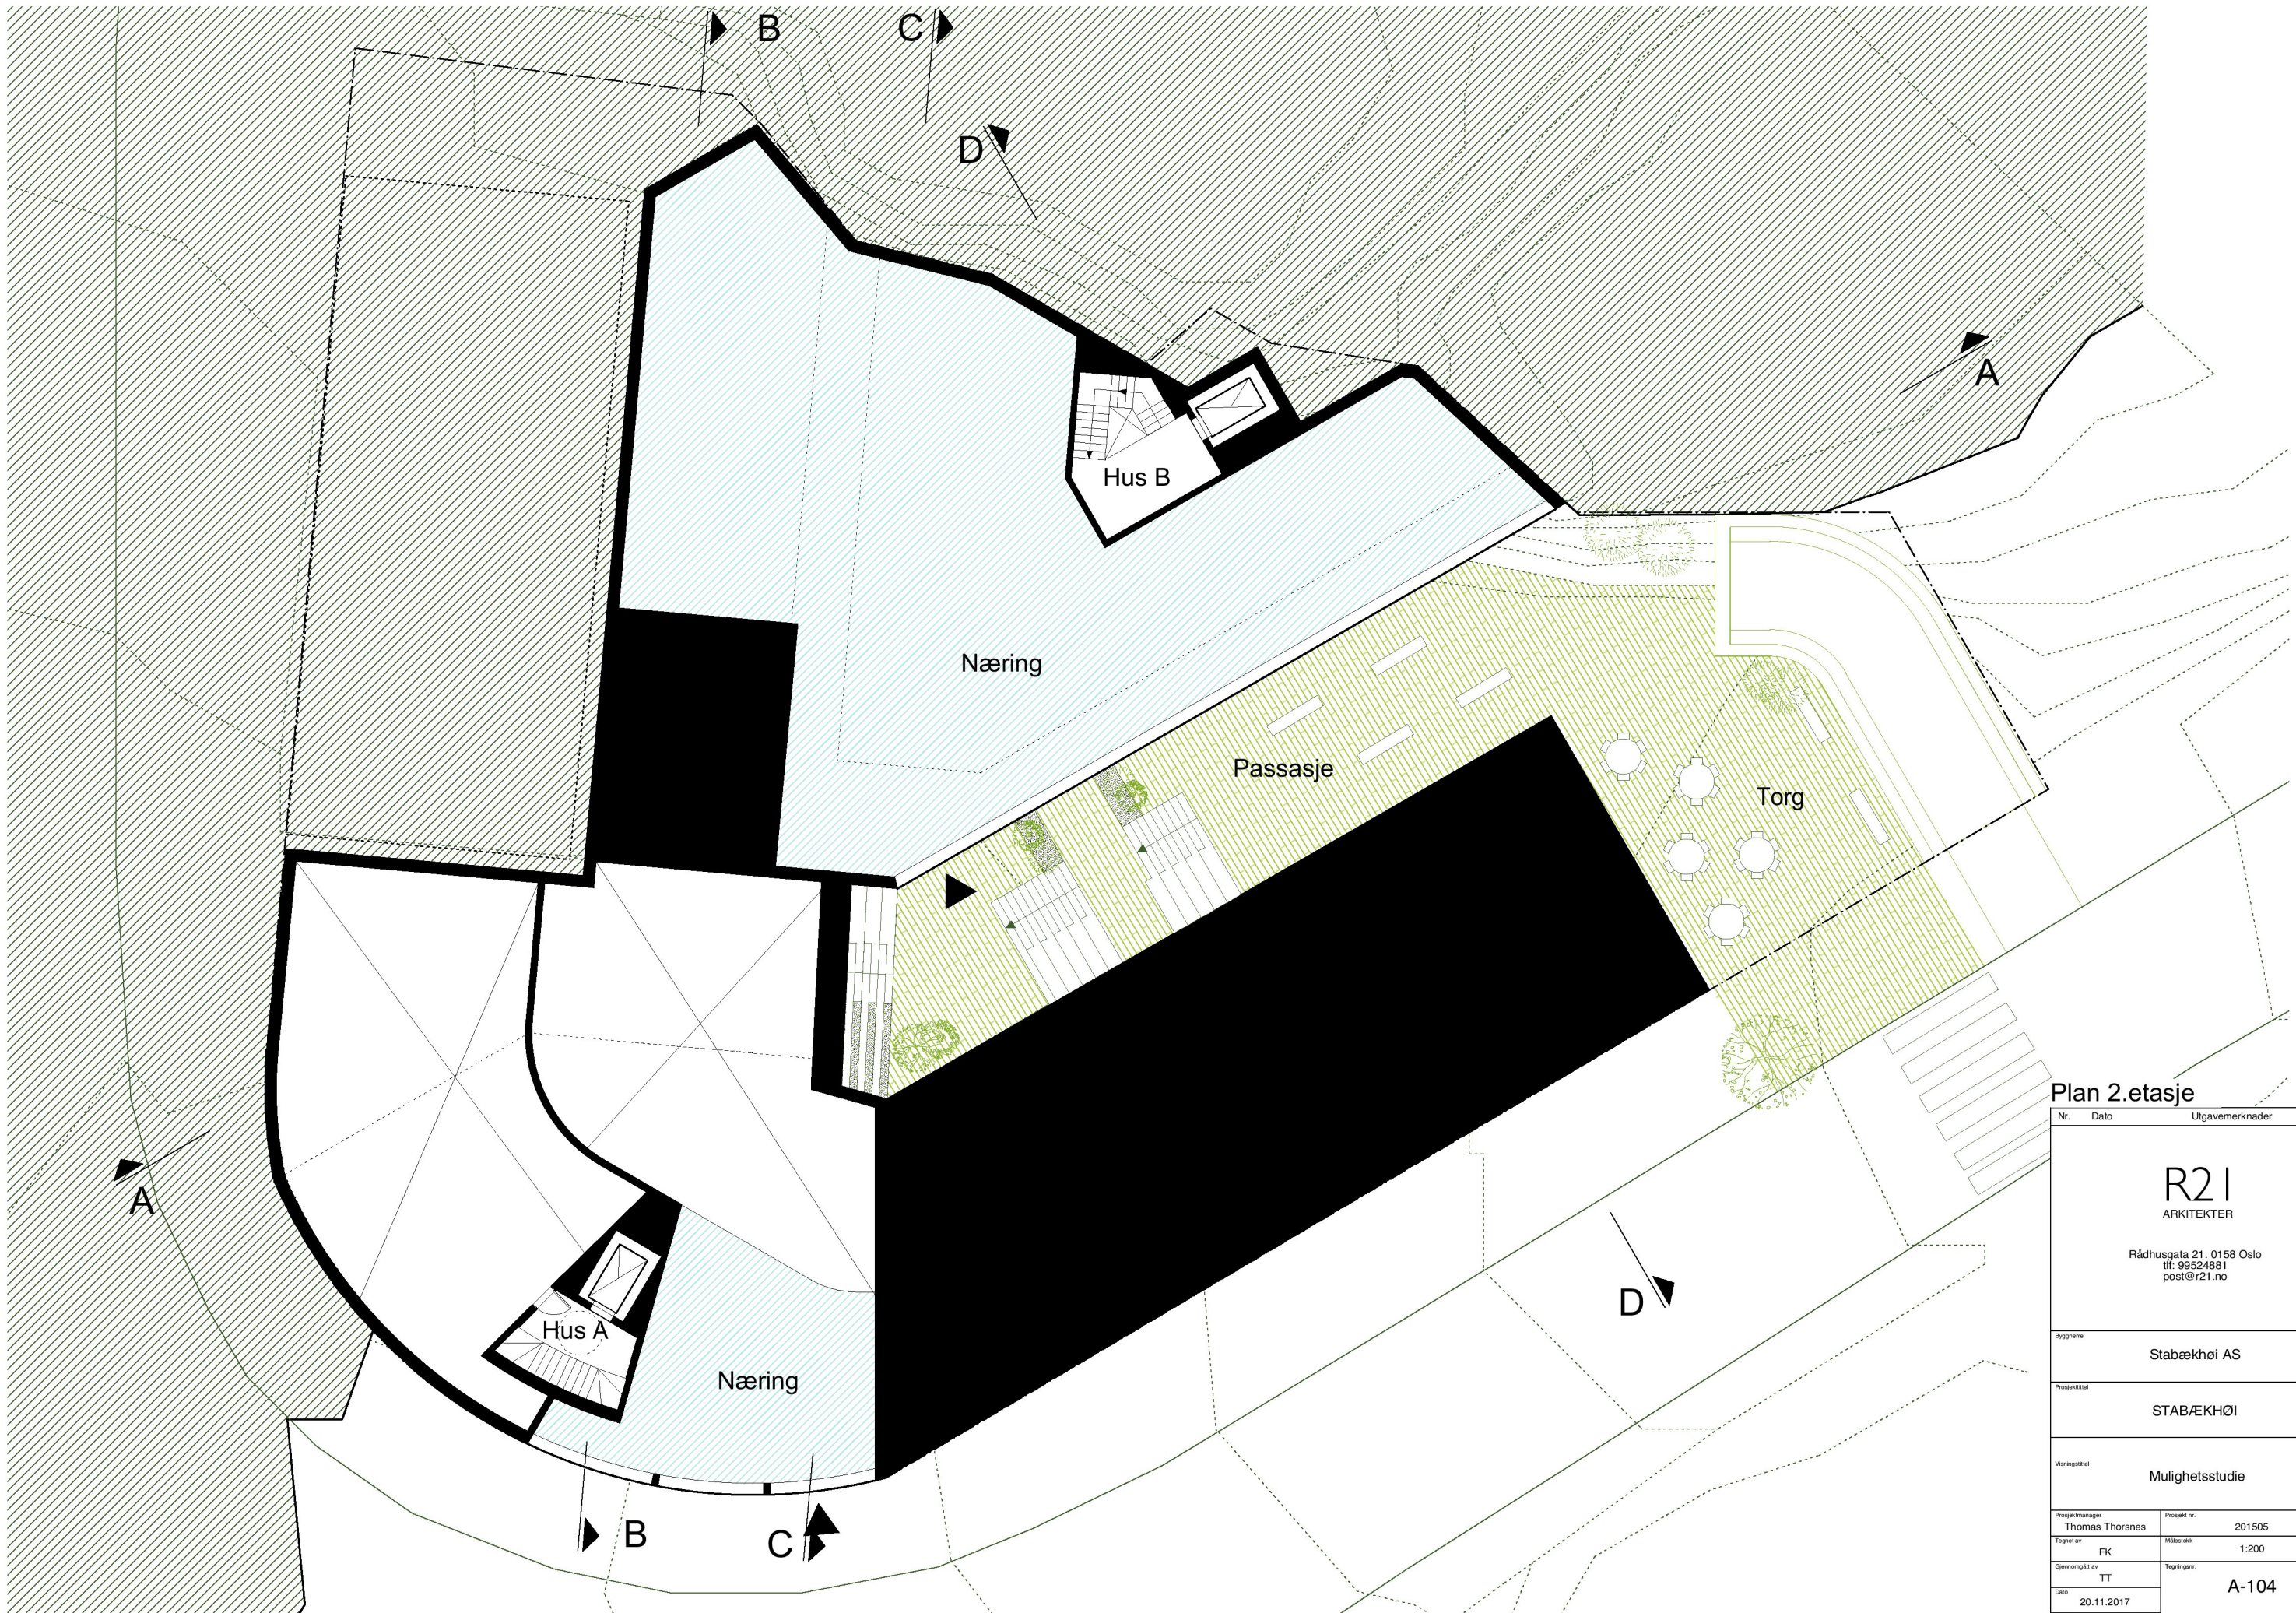

Plan 2.etasje

Nr.		Dato		Utgavemerknader	
R2I ARKITEKTER Rådhusgata 21, 0158 Oslo tlf. 99524881 post@r2i.no					
Byggherre		Stabækhoi AS			
Prosjektittel		STABÆKHØI			
Vordingstittel		Mulighetsstudie			
Prosjektmanager		Thomas Thorsnes		Prosjekt nr.	
Tegnet av		FK		201505	
Gjennomgått av		TT		Målestokk	
Dato		20.11.2017		1:200	
DAK linenum				A-104	



Plan 3.etasje

Nr.		Dato		Utgavemerknader	
R21 ARKITEKTER Rådhusgata 21, 0158 Oslo tlf. 99524881 post@r21.no					
Byggherre		Stabækhoi AS			
Prosjektittel		STABÆKHØI			
Våringsittel		Mulighetsstudie			
Prosjektmanager		Thomas Thorsnes		Prosjekt nr.	
Tegnet av		FK		201505	
Gjennomgått av		TT		Målestokk	
Dato		20.11.2017		1:200	
DAK linenum				A-105	




Plan 4.etasje

Nr.	Dato	Utgavemerknader
R2I ARKITEKTER Rådhusgata 21, 0158 Oslo tlf. 99524881 post@r2i.no		
Byggherre	Stabækhoi AS	
Prosjektittel	STABÆKHØI	
Varingsittel	Mulighetsstudie	
Prosjektmanager	Thomas Thorsnes	Prosjekt nr. 201505
Tegnet av	FK	Målestokk 1:200
Gjennomgått av	TT	A-106
Dato	20.11.2017	
DAK linenum		




Plan 5.etasje

Nr.		Dato		Utgavemerknader	
R21 ARKITEKTER Rådhusgata 21. 0158 Oslo tlf: 99524881 post@r21.no					
Byggherre					
Stabækhoi AS					
Prosjektittel					
STABÆKHØI					
Vareingstittel					
Mulighetsstudie					
Prosjekt manager			Prosjekt nr.		
Thomas Thorsnes			201505		
Tegnet av		FK	Målestokk		1:200
Gjennomgått av		TT	Tegningene.		A-107
Dato		20.11.2017			
DAK linenum					

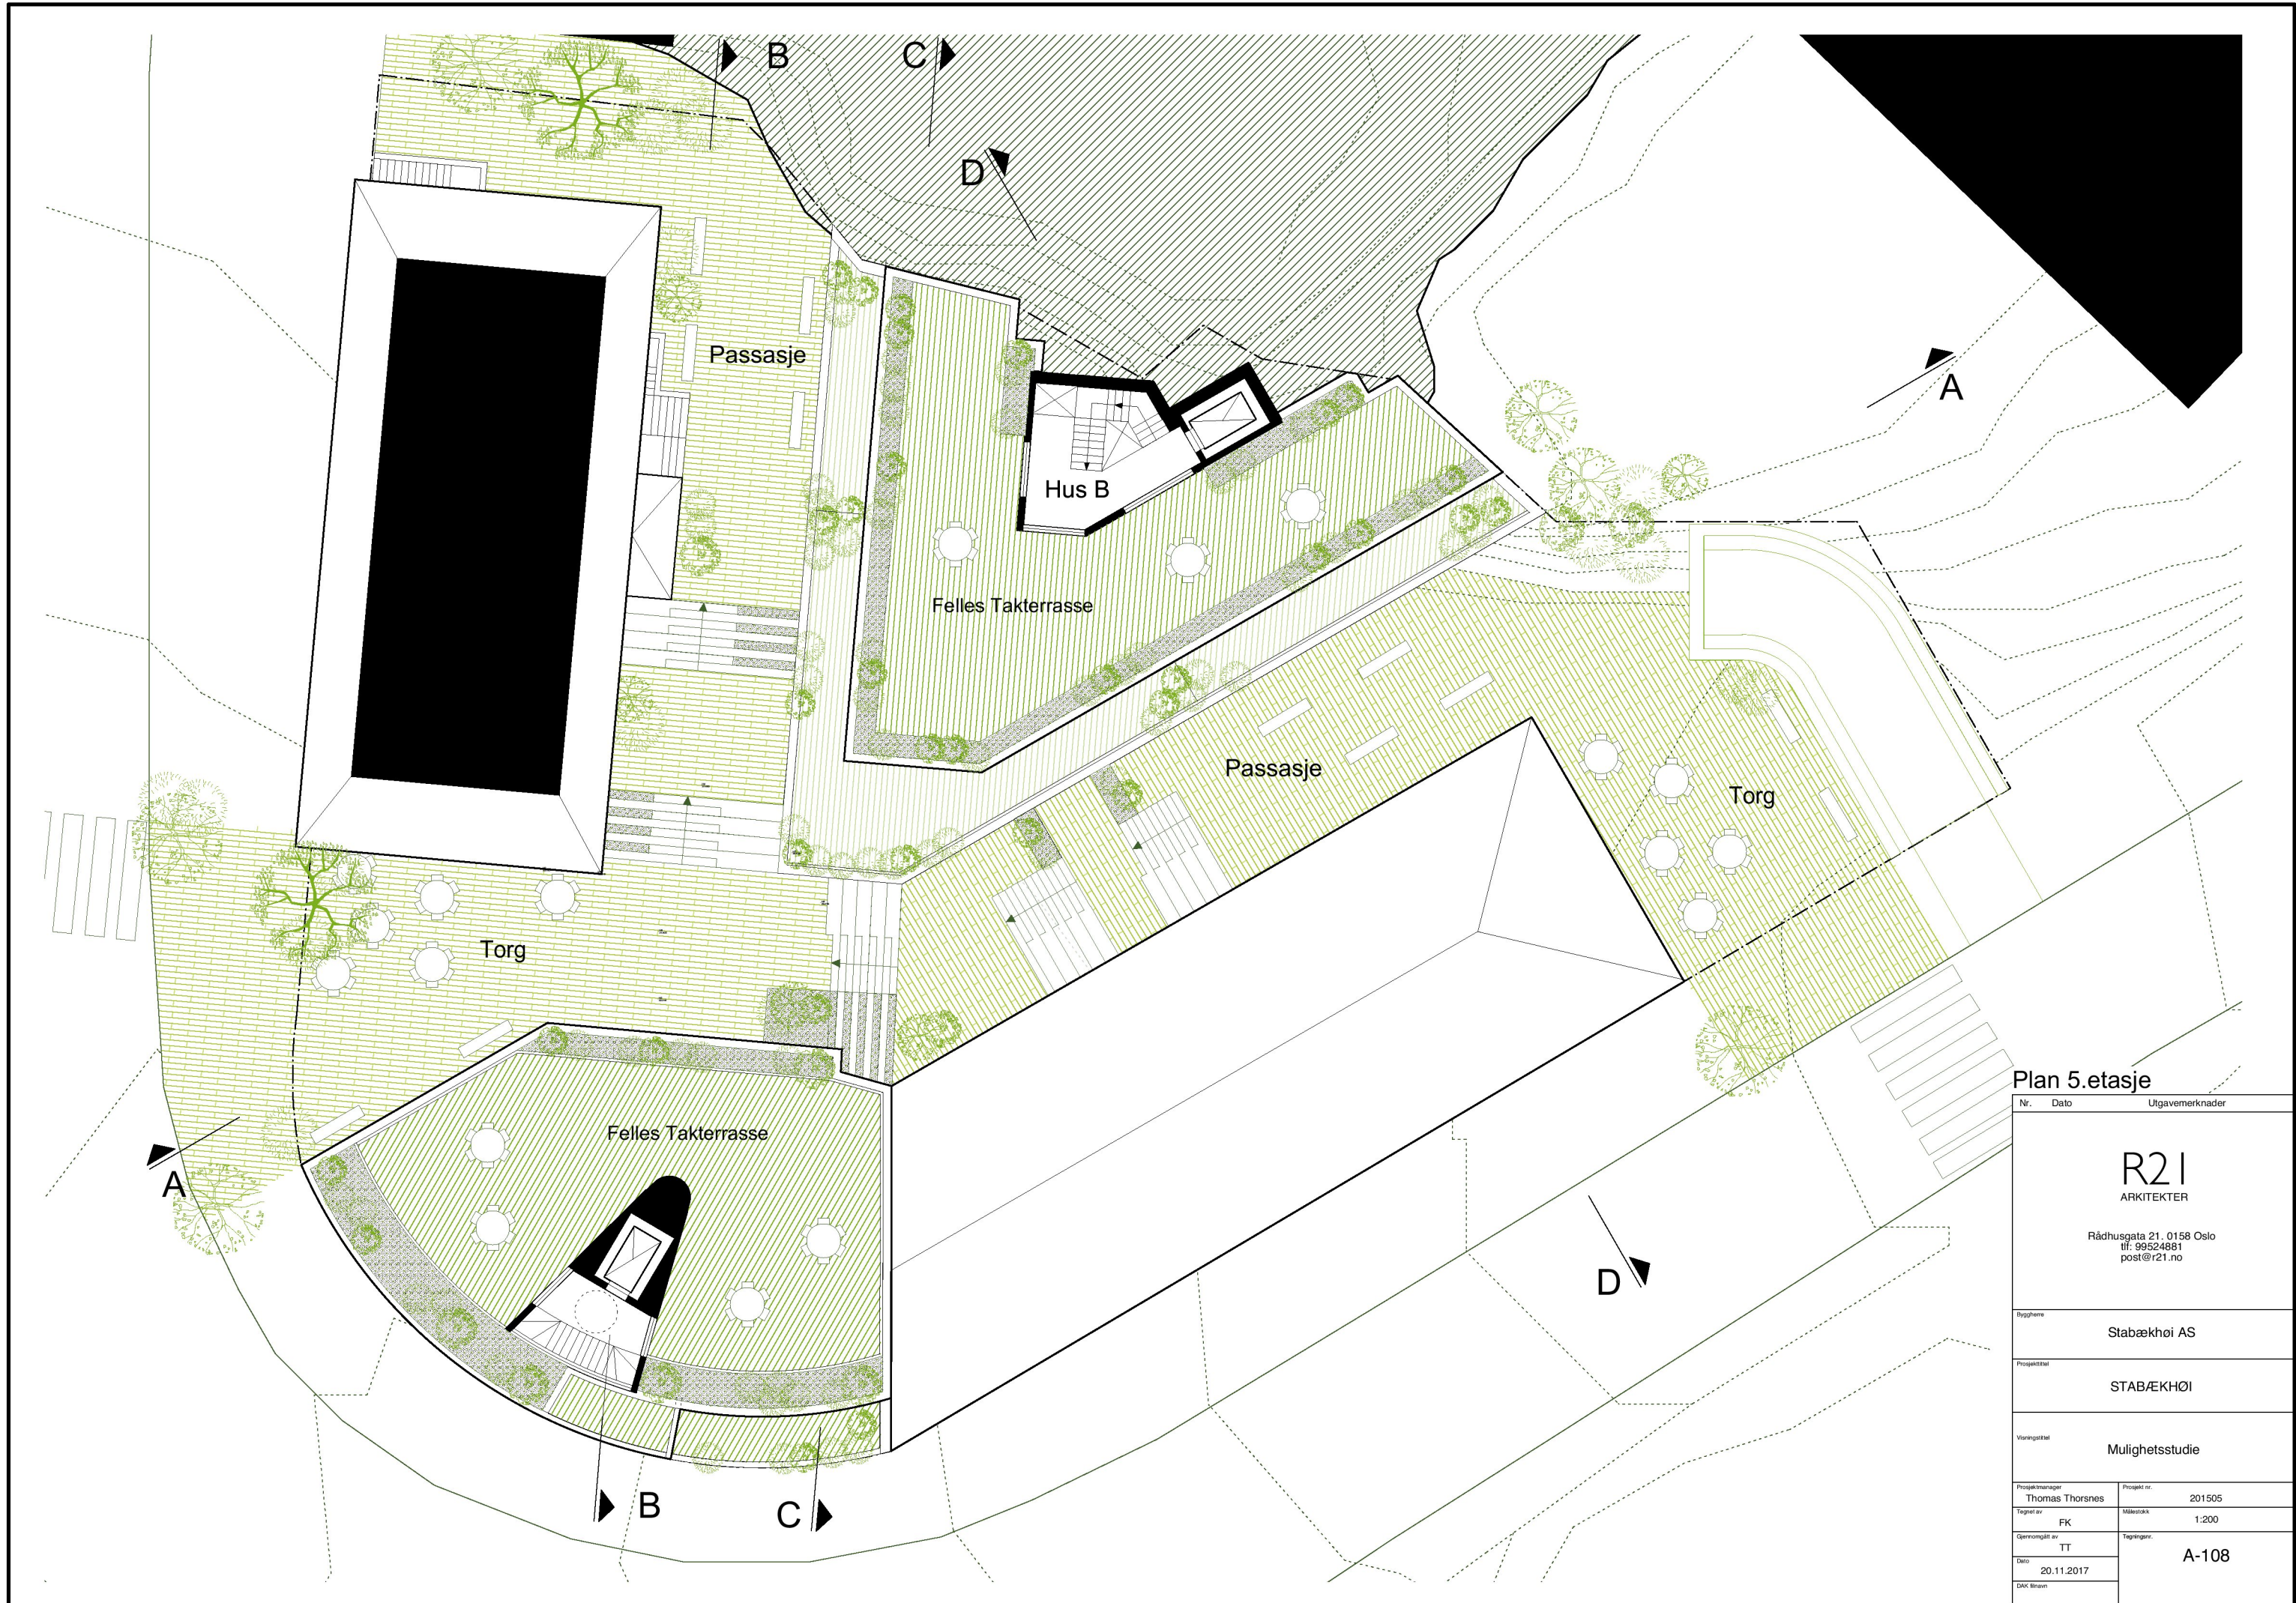


Plan 5.etasje

Nr.	Dato	Utgavemerknader
R2I ARKITEKTER Rådhusgata 21, 0158 Oslo tlf. 99524881 post@r2i.no		
Byggherre	Stabækhoi AS	
Prosjektittel	STABÆKHØI	
Vareingstittel	Mulighetsstudie	
Prosjektmanager	Thomas Thorsnes	Prosjekt nr. 201505
Tegnet av	FK	Målestokk 1:200
Gjennomgått av	TT	A-108
Dato	20.11.2017	
DAK linenum		

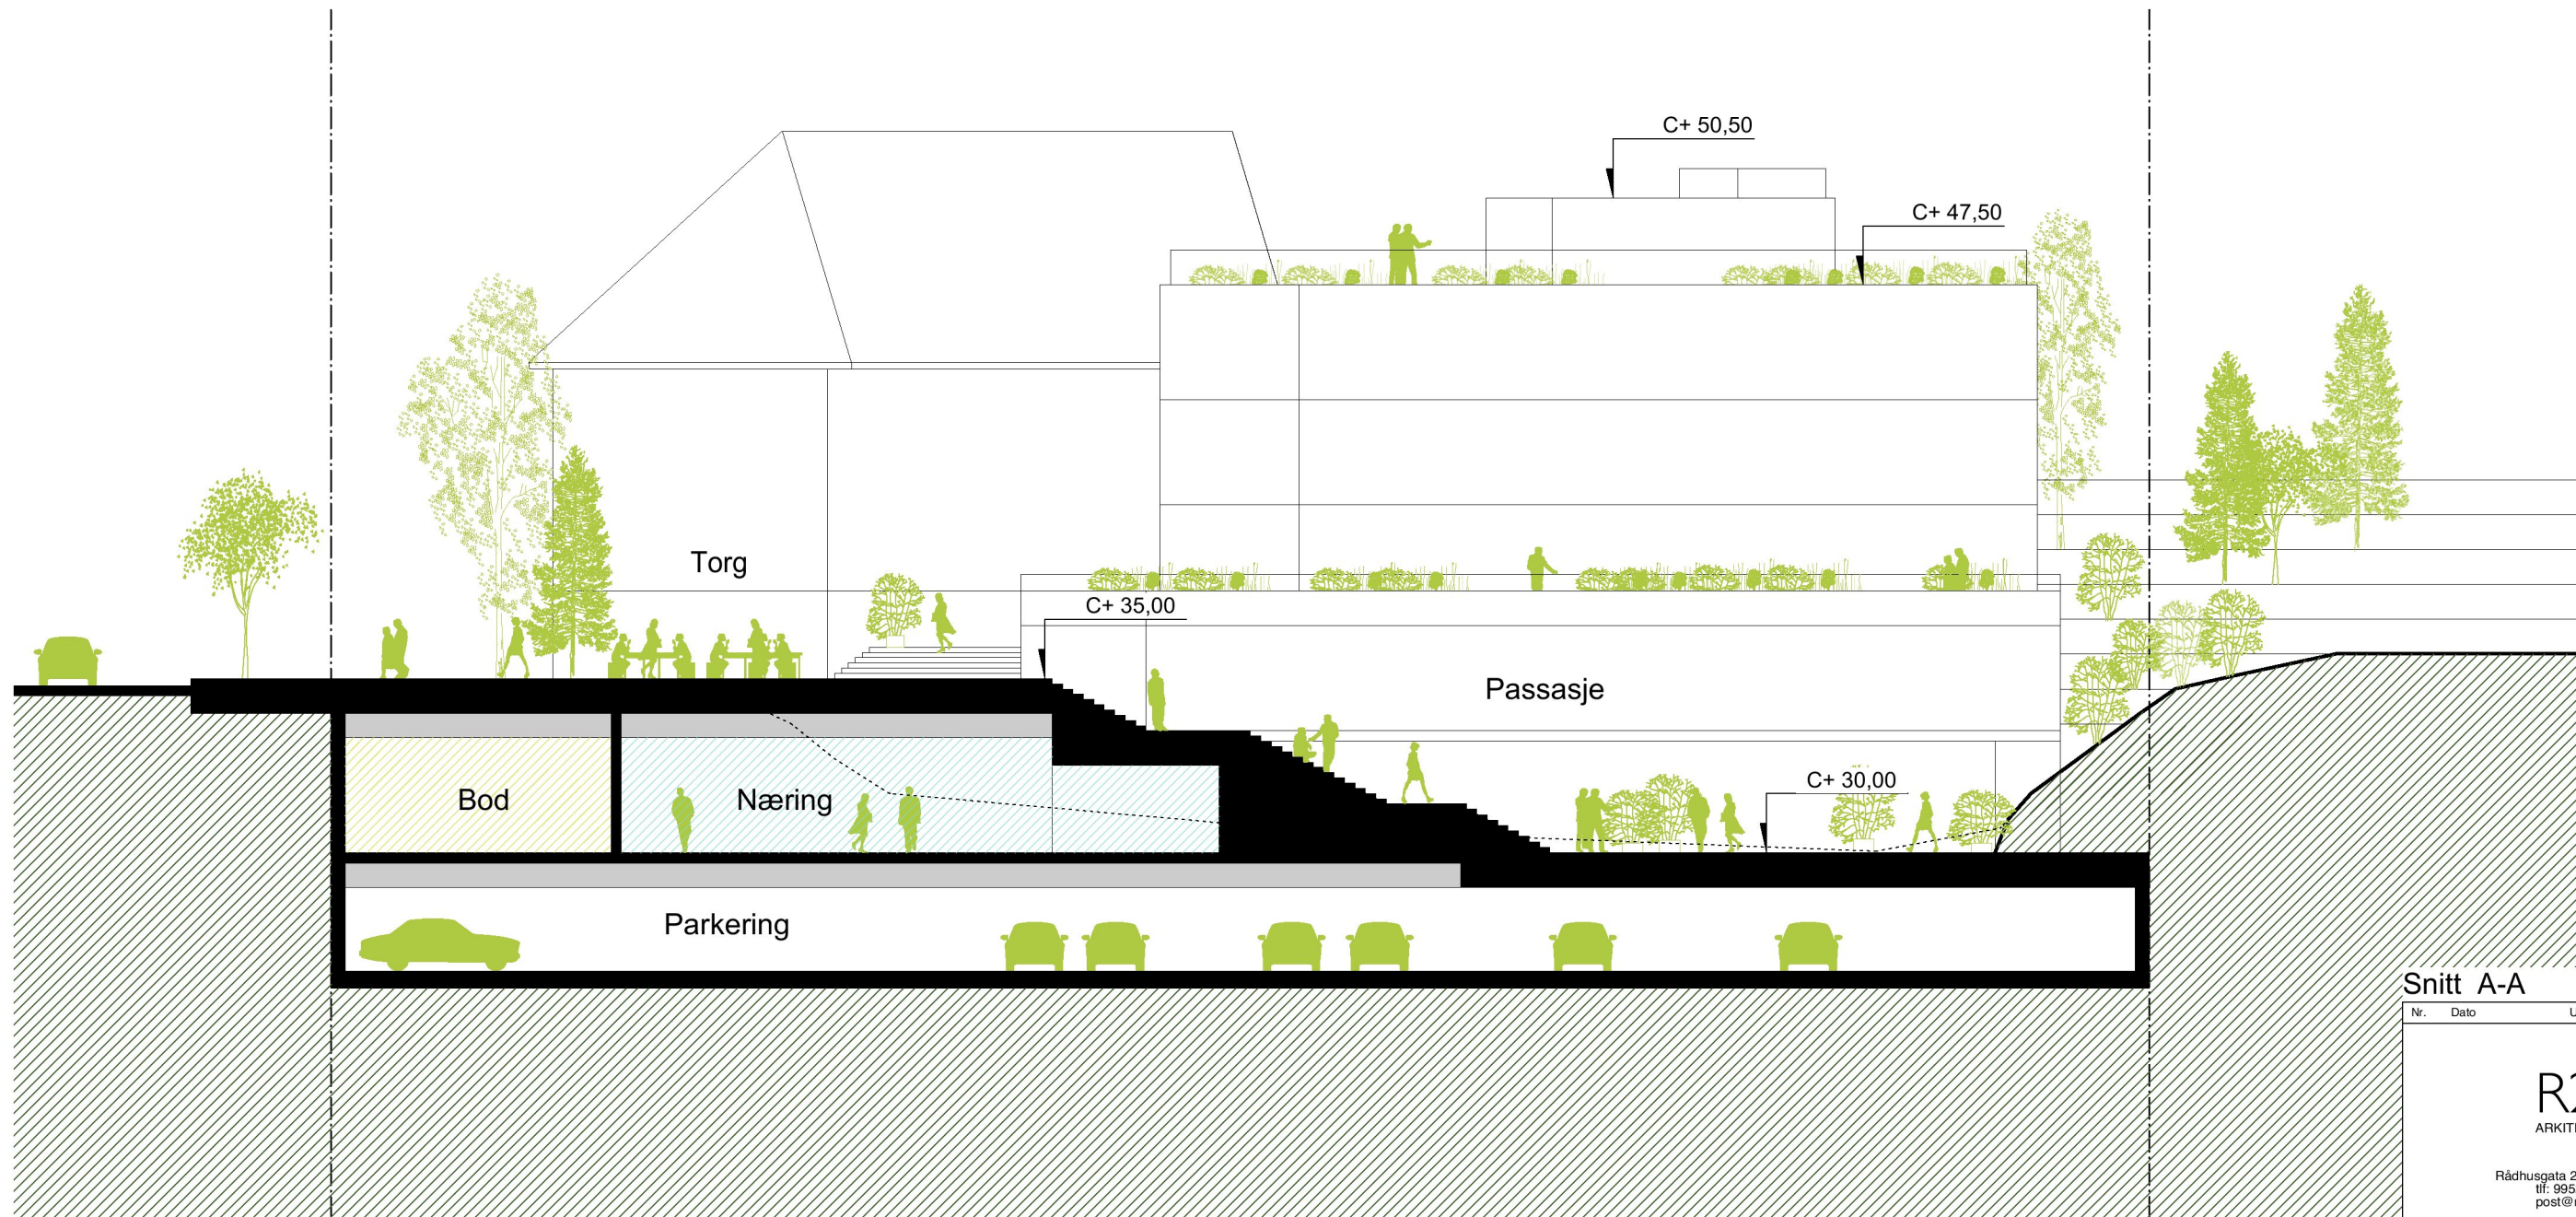


Snitt A-A

Nr.	Dato	Utgavemerknader
R21 ARKITEKTER Rådhusgata 21, 0158 Oslo tlf. 99524881 post@r21.no		
Byggherre	Stabækhoi AS	
Prosjektittel	STABÆKHØI	
Varingsittel	Mulighetsstudie	
Prosjektmanager	Thomas Thorsnes	Prosjekt nr. 201505
Tegnet av	FK	Målestokk 1:200
Gjennomgått av	TT	A-201
Dato	20.11.2017	
DAK linser		

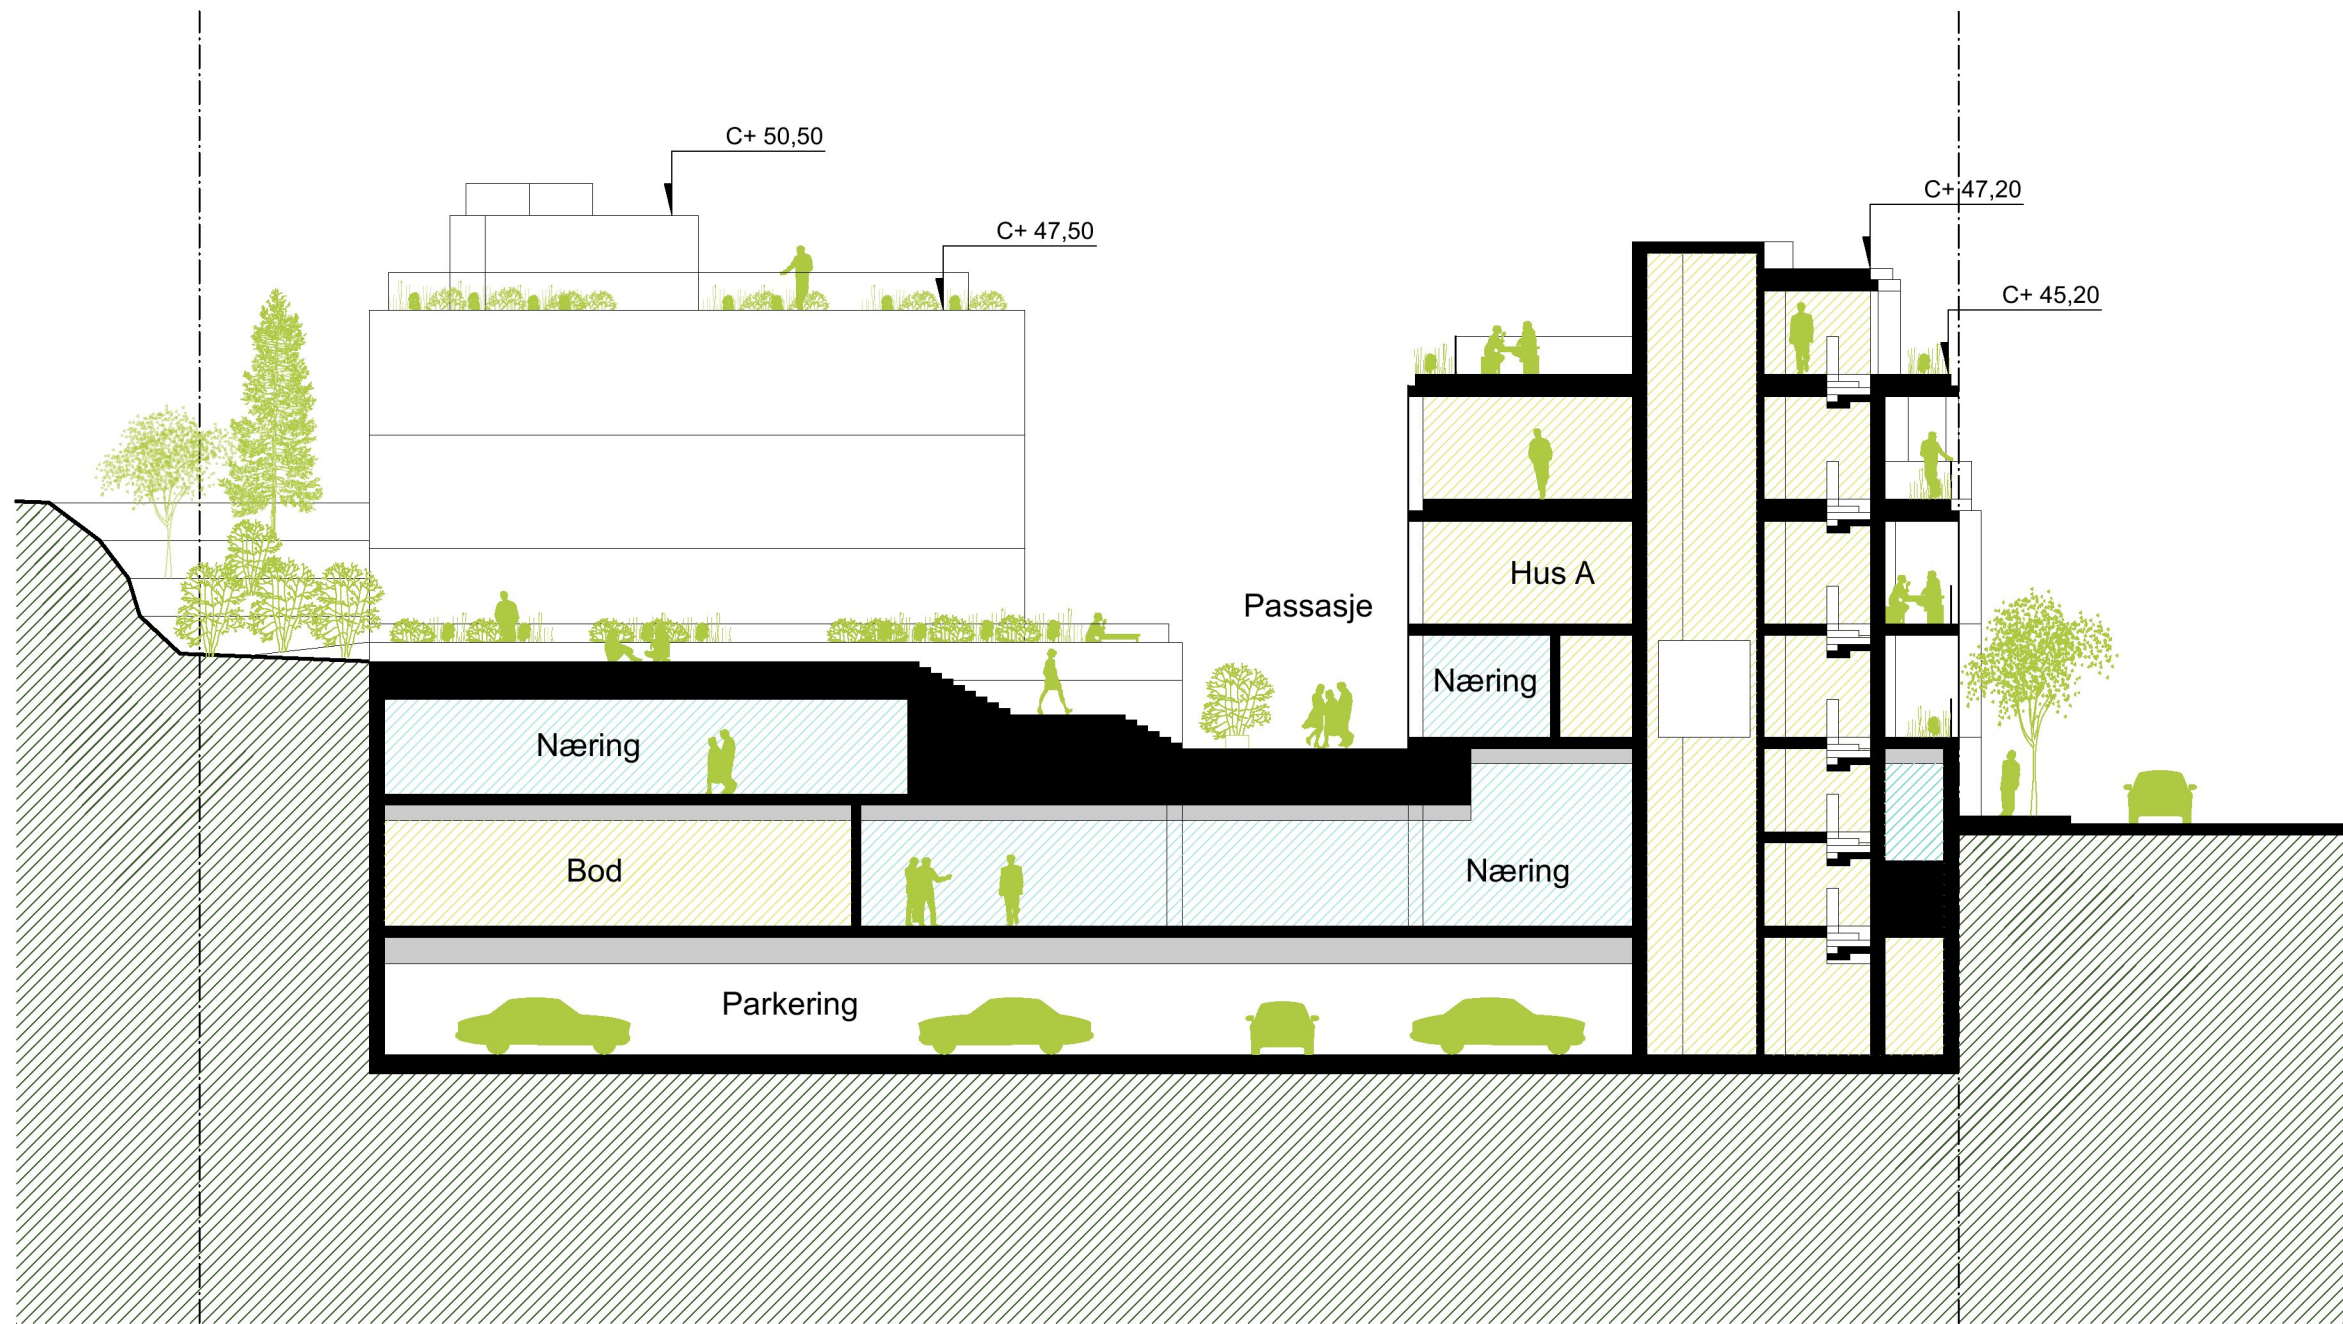


Snitt B-B

Nr.	Dato	Utgavemerknader
R2I ARKITEKTER Rådhusgata 21, 0158 Oslo tlf. 99524881 post@r2i.no		
Byggherre	Stabækhoi AS	
Prosjektleder	STABÆKHØI	
Varingsattest	Mulighetsstudie	
Prosjektmanager	Thomas Thorsnes	Prosjekt nr. 201505
Tegnet av	FK	Målestokk 1:200
Gjennomgått av	TT	A-202
Dato	20.11.2017	
DAK linjen		

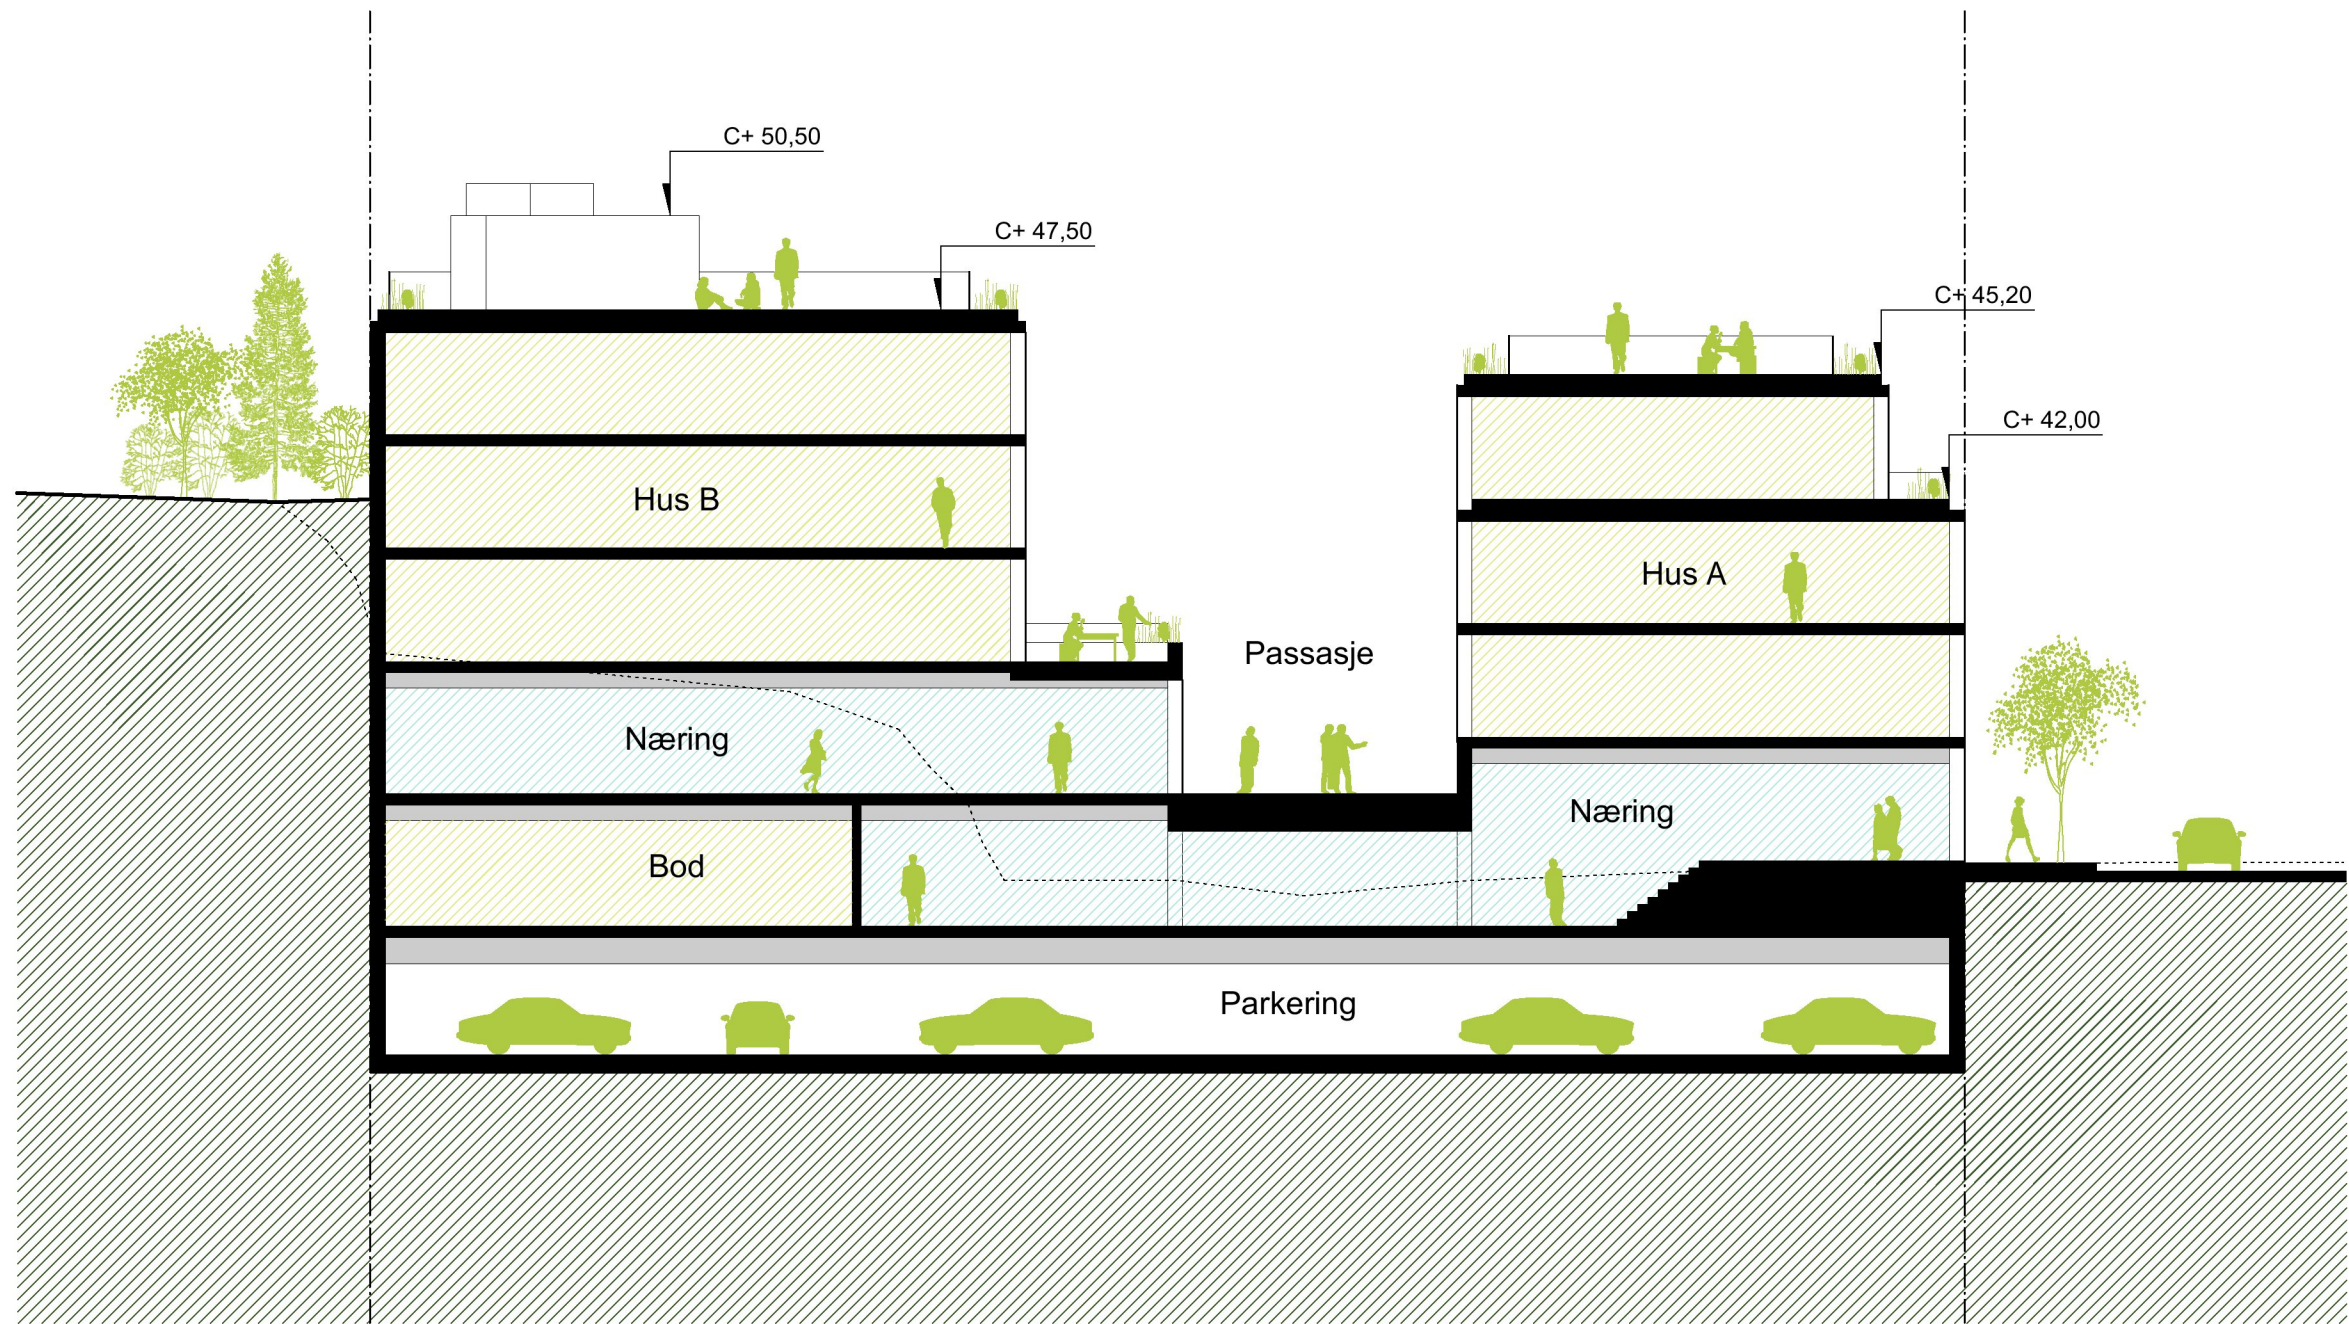




Snitt C-C

Nr.	Dato	Utgavemerknader
R21 ARKITEKTER Rådhusgata 21, 0158 Oslo tlf. 99524881 post@r21.no		
Byggherre	Stabækhoi AS	
Prosjektleder	STABÆKHØI	
Varingsatt	Mulighetsstudie	
Prosjektmanager	Thomas Thorsnes	Prosjekt nr. 201505
Tegnet av	FK	Målestokk 1:200
Gjennomgått av	TT	A-203
Dato	20.11.2017	
DAK linser		

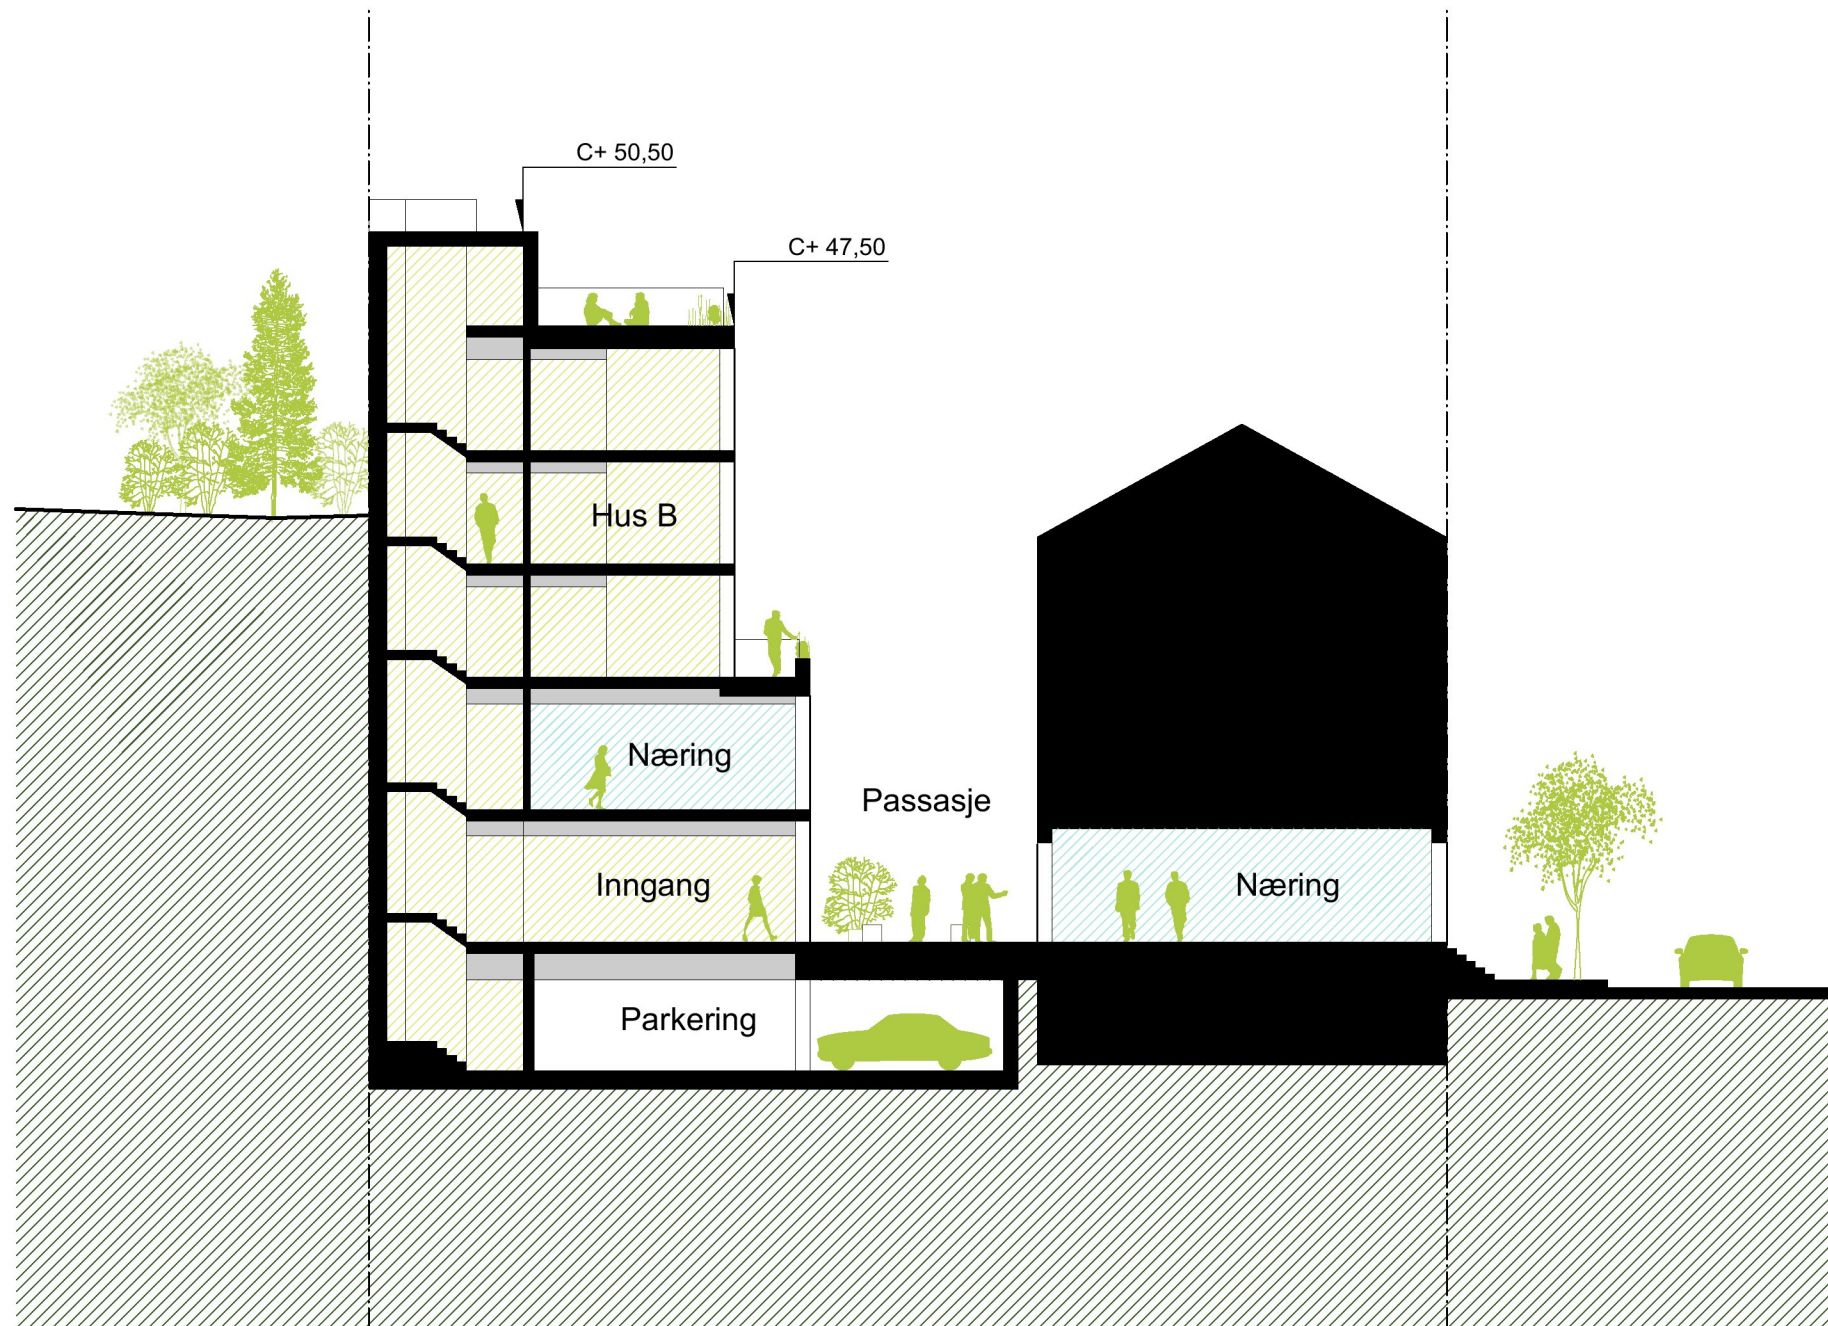

Snitt D-D

Nr.	Dato	Utgavemerknader	
R2I ARKITEKTER Rådhusgata 21, 0158 Oslo tlf. 99524881 post@r2i.no			
Byggherre	Stabækhoi AS		
Prosjektittel	STABÆKHØI		
Varianstittel	Mulighetsstudie		
Prosjektmanager Thomas Thorsnes	Prosjekt nr. 201505	A-204	
Tagget av FK	Målestokk 1:200		
Gjennomgått av TT	Tagget av		
Dato 20.11.2017			
DAK linenum			

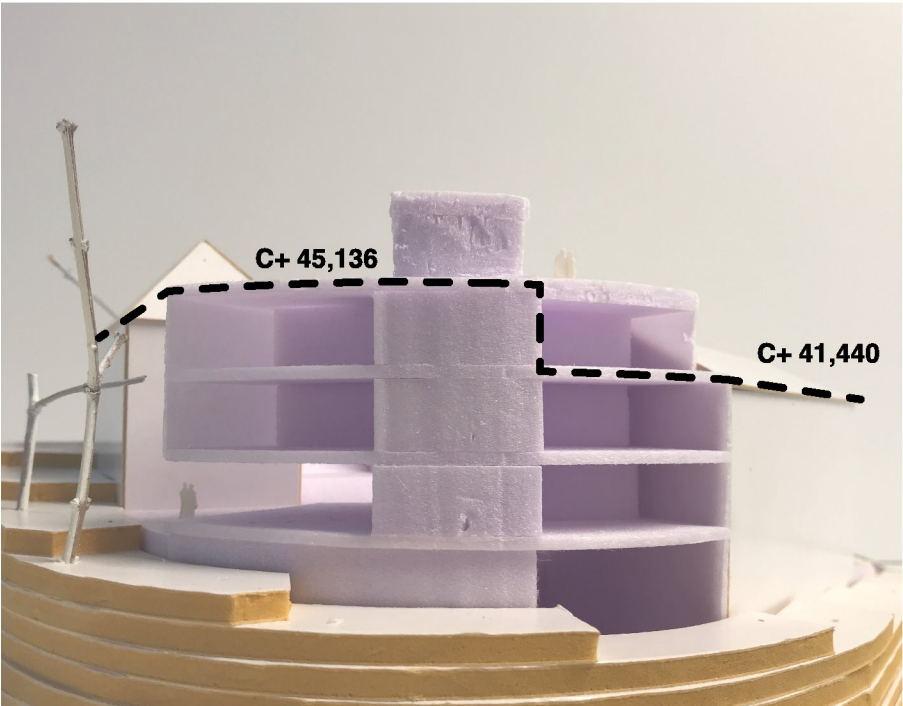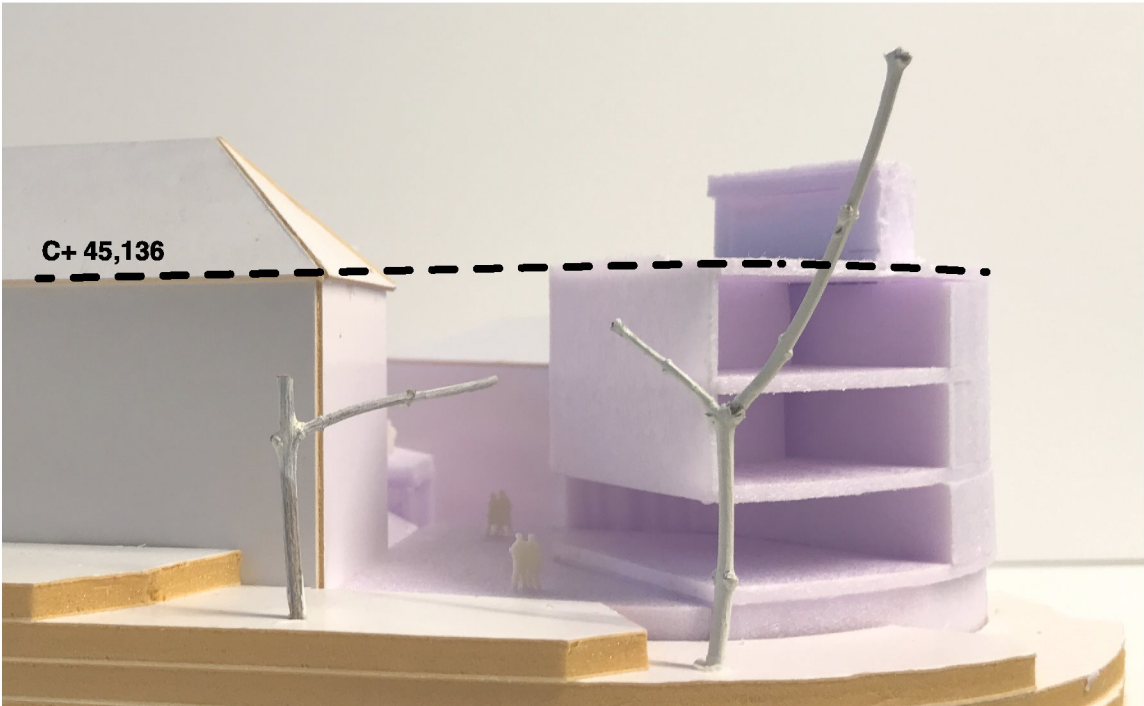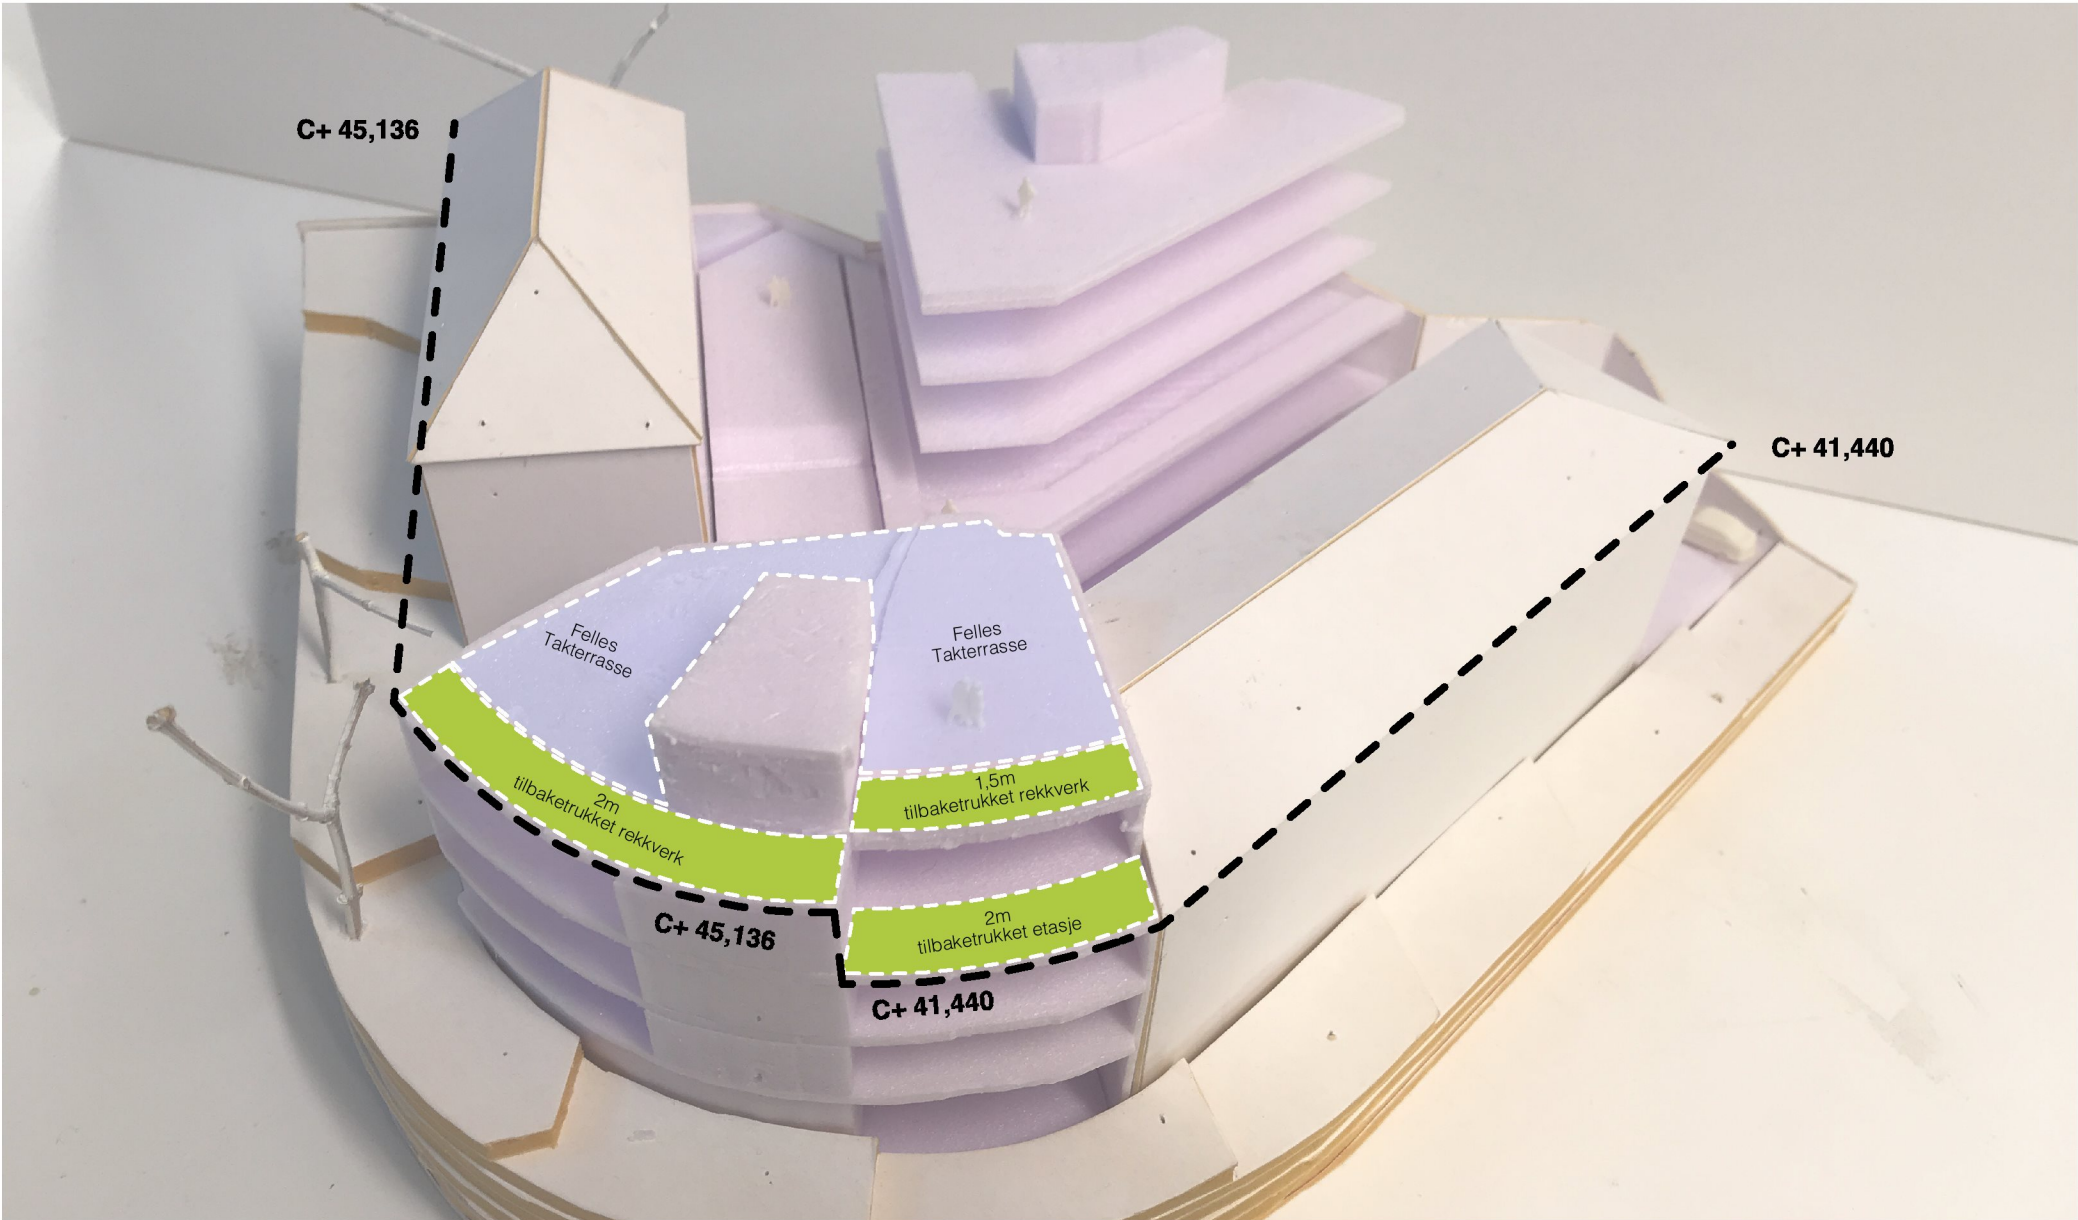

Nr.		Dato		Utgavemerknader	
R2I ARKITEKTER Rådhusgata 21. 0158 Oslo tlf: 99524881 post@r21.no					
Byggherre					
Stabækhoi AS					
Prosjektittel					
STABÆKHØI					
Våringsittel					
Mulighetsstudie					
Prosjektmanager			Prosjekt nr.		
Thomas Thorsnes			201505		
Tegnet av			Målestokk		
FK			1:200		
Gjennomgått av			Tegningstidspunkt		
TT			A-301		
Dato					
20.11.2017					
DAK linenum					