



Reguleringsplan

Nr. Dato Utgavemerknader

R21
ARKITEKTER

Rådhusgata 21, 0158 Oslo
tlf: 99524881
post@r21.no

Byggherre
Stabækhoi AS

Prosjektittel
STABÆKHØI

Varengittel
Mulighetsstudie

Prosjektmanager
Thomas Thorsnes

Prosjekt nr.
201505

Teget av
FK


Målestokk
1:500

Gjennomgått av
TT

Tegninger
A-0101


Dato
20.11.2017

DAK linem

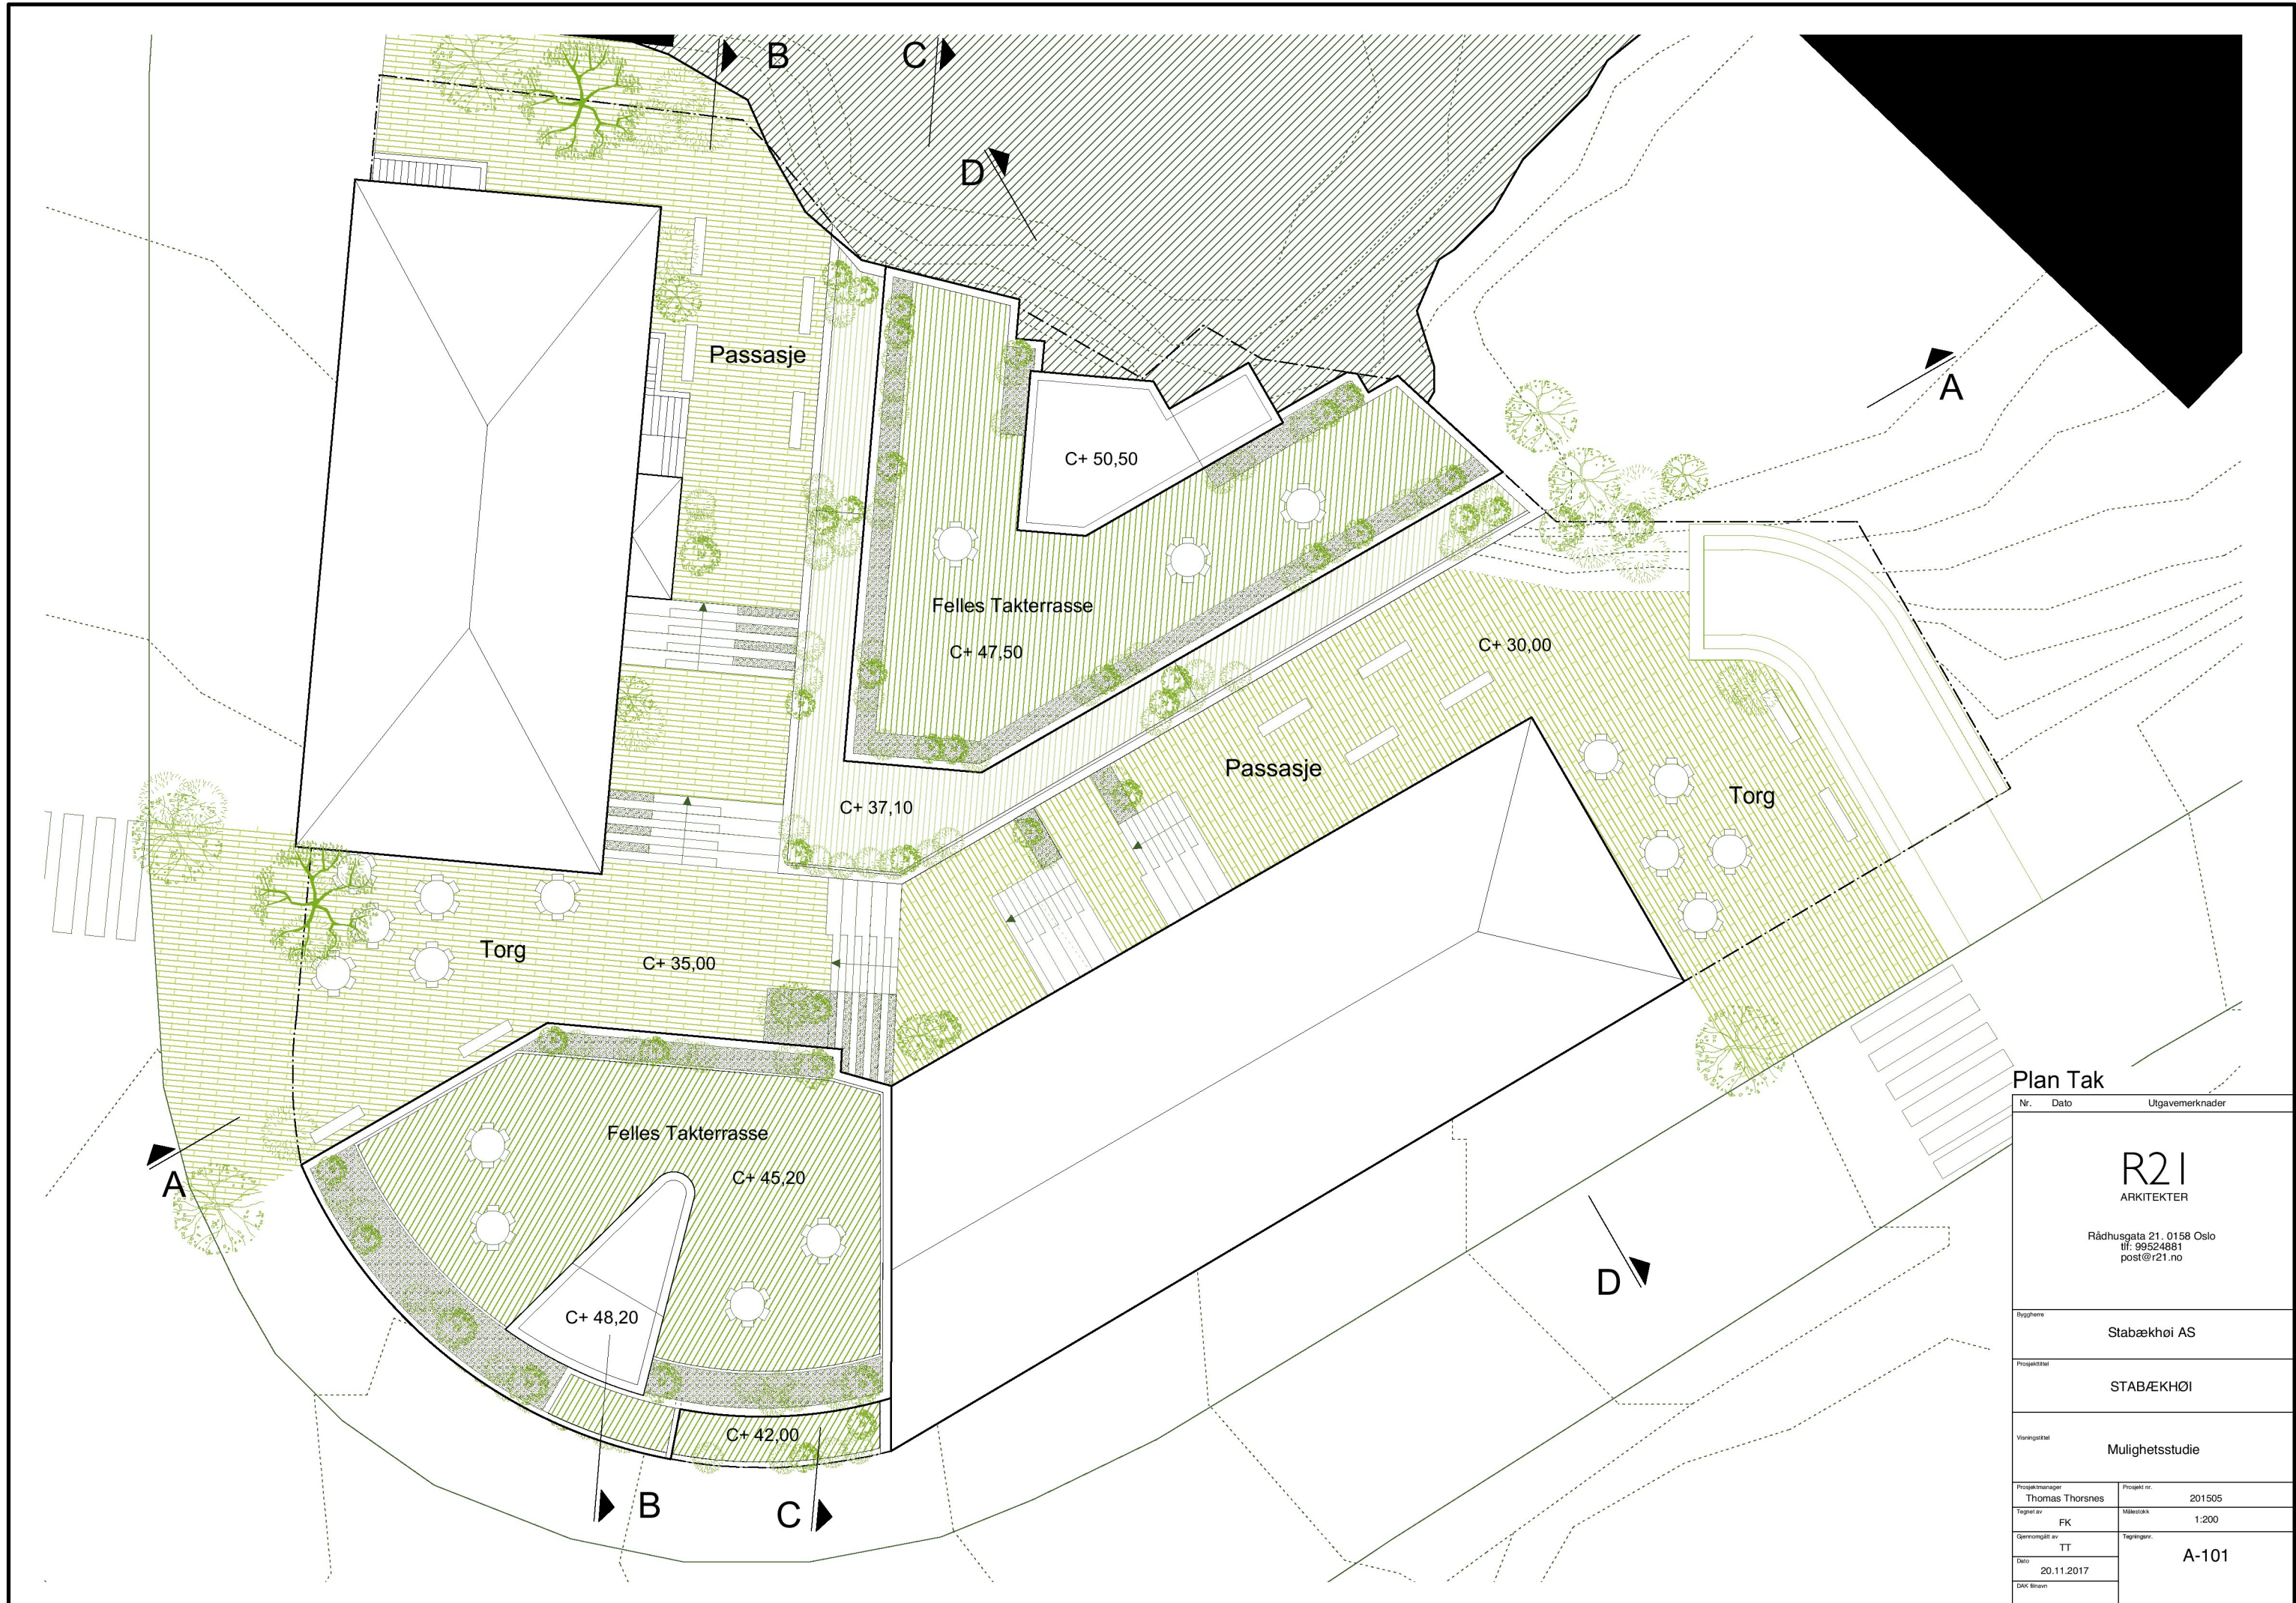

Plan Tak

Nr.	Dato	Utgavemerknader
R2I ARKITEKTER Rådhusgata 21, 0158 Oslo tlf. 99524881 post@r2i.no		
Byggherre	Stabækhoi AS	
Prosjektittel	STABÆKHØI	
Vareingstittel	Mulighetsstudie	
Prosjektmanager	Thomas Thorsnes	Prosjekt nr. 201505
Tegnet av	FK	Målestokk 1:200
Gjennomgått av	TT	A-101
Dato	20.11.2017	
DAK linenum		

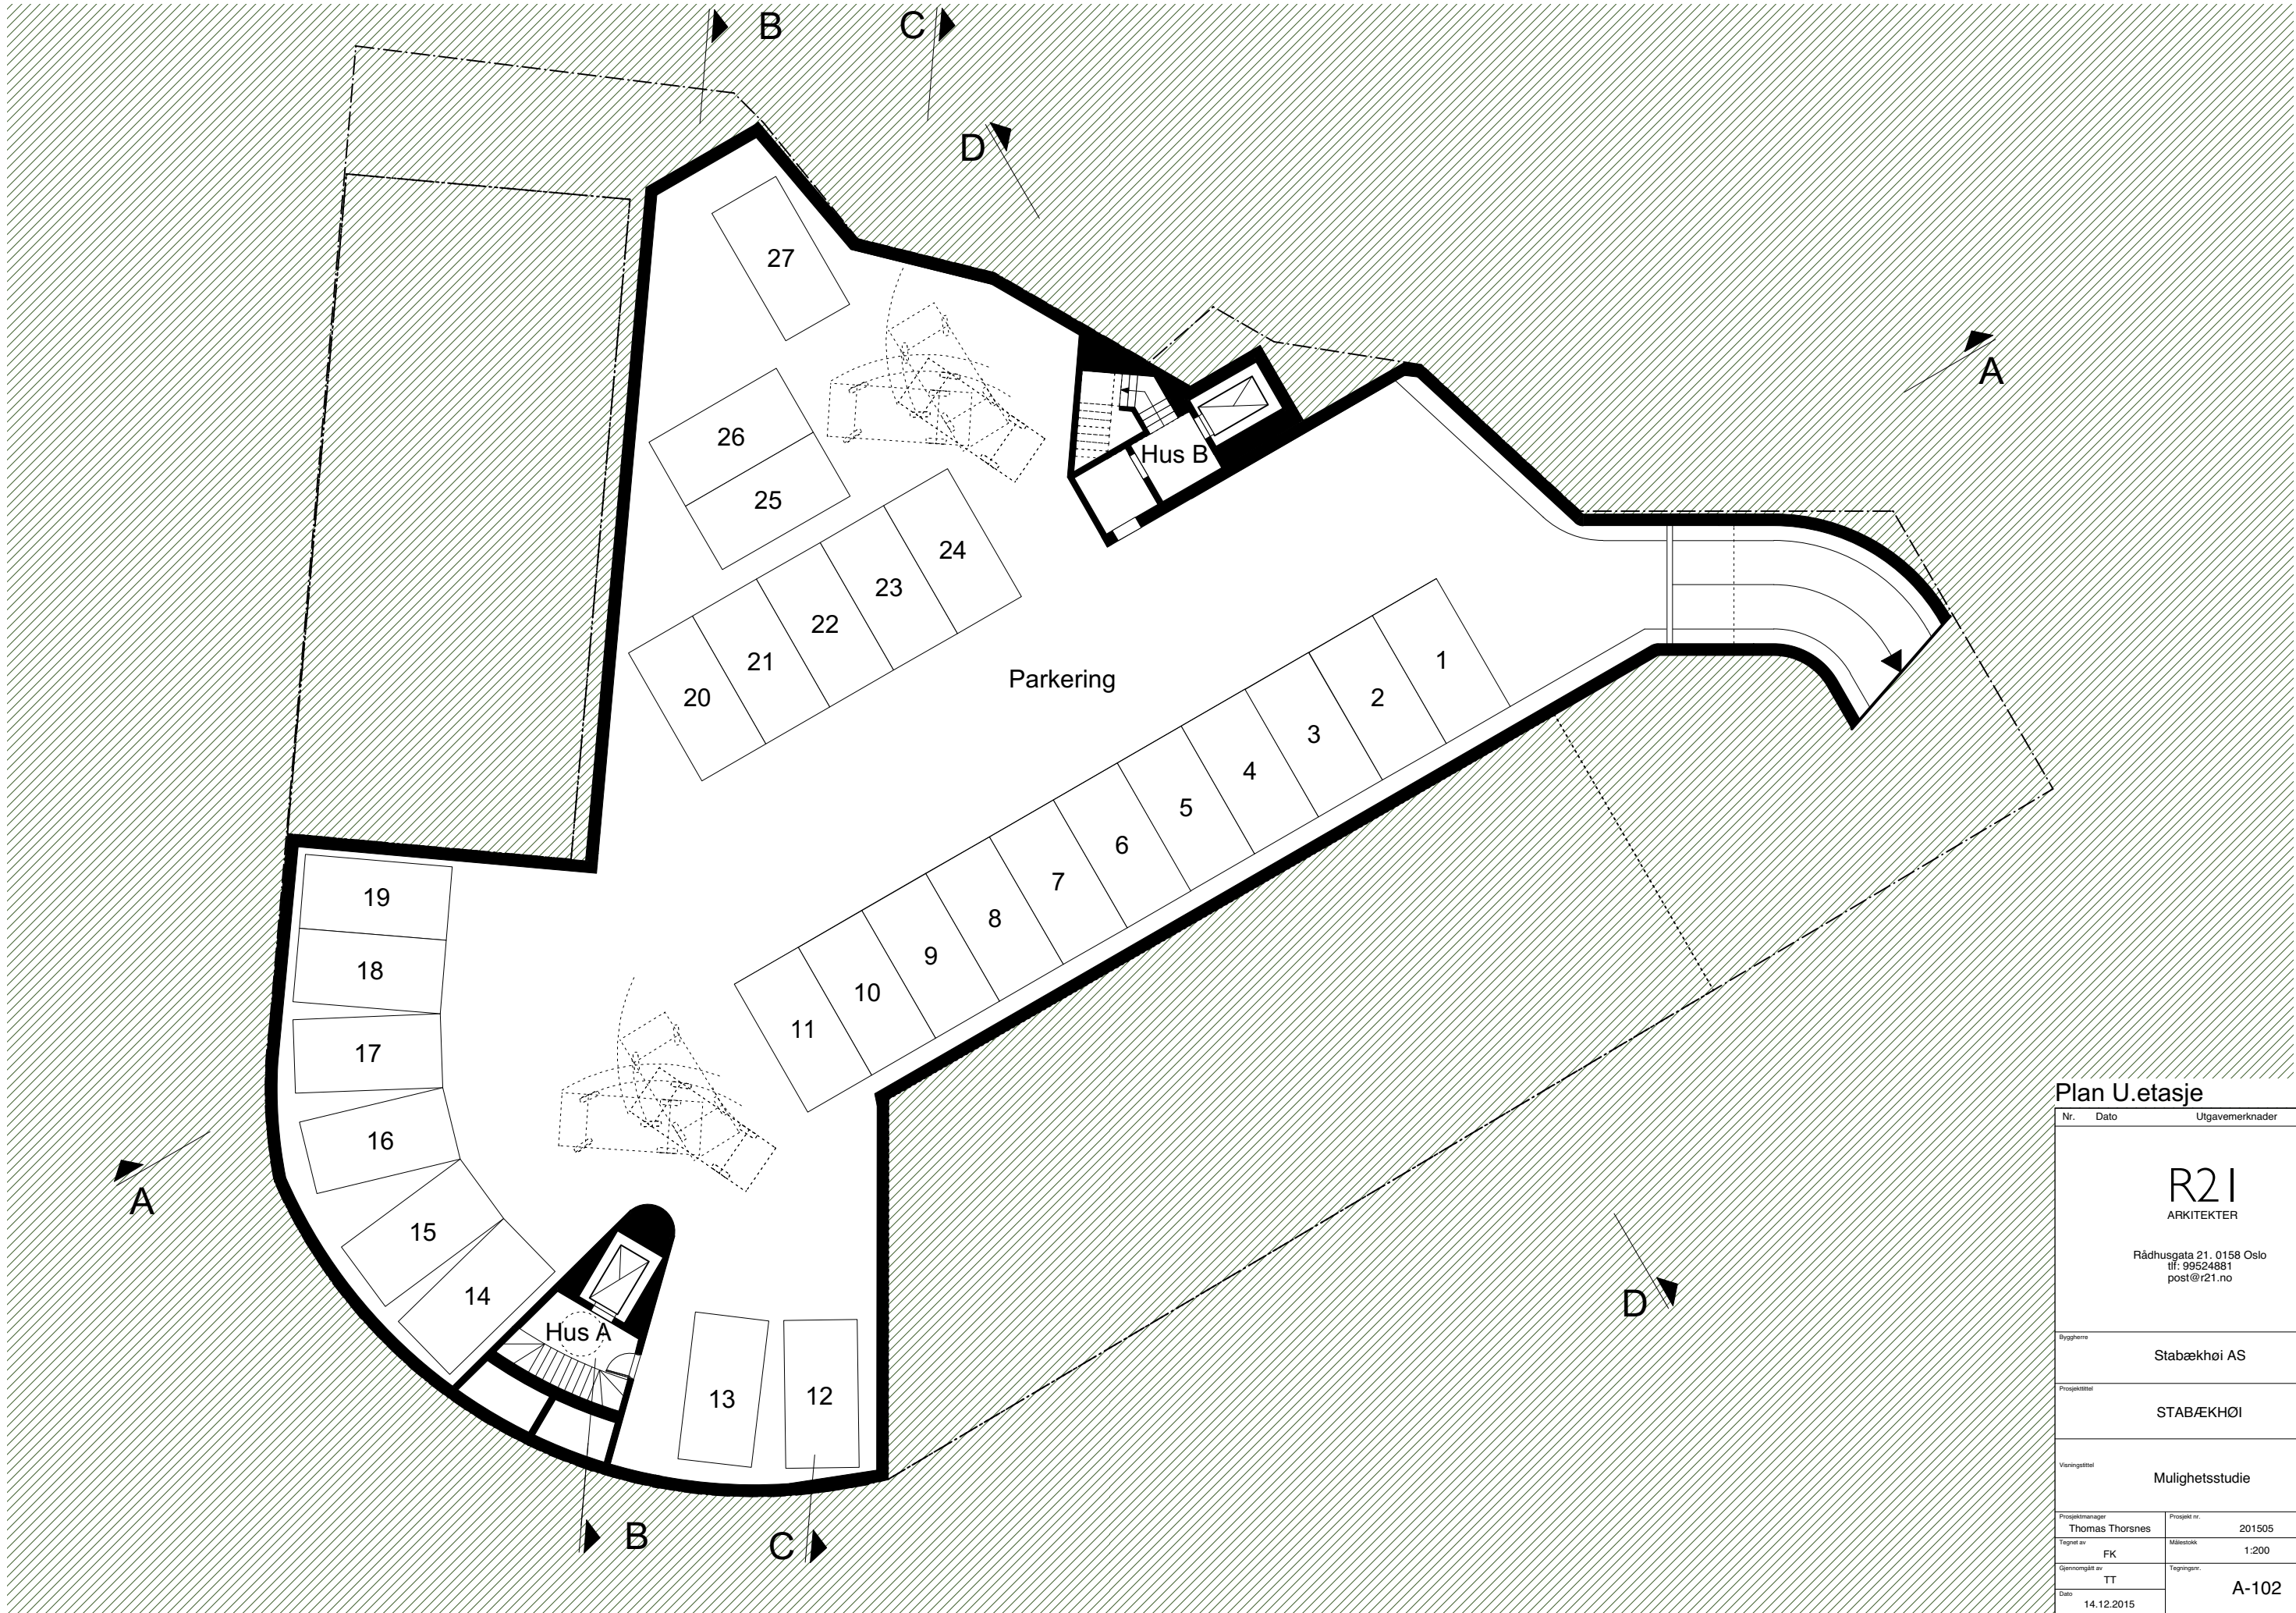


Plan U.etasje

Nr.	Dato	Utgavemerknader
R21 ARKITEKTER Rådhusgata 21, 0158 Oslo tlf. 99524881 post@r21.no		
Byggherre	Stabækhoi AS	
Prosjektittel	STABÆKHØI	
Varengittittel	Mulighetsstudie	
Prosjektmanager	Thomas Thorsnes	Prosjekt nr. 201505
Tegnet av	FK	Målestokk 1:200
Gjennomgått av	TT	A-102
Dato	14.12.2015	
DAK linem		



Plan 1.etasje

Nr.	Dato	Utgavemerknader
R2I ARKITEKTER Rådhusgata 21, 0158 Oslo tlf. 99524881 post@r2i.no		
Byggherre	Stabækhoi AS	
Prosjektleder	STABÆKHØI	
Varengatt	Mulighetsstudie	
Prosjektmanager	Thomas Thorsnes	Prosjekt nr. 201505
Tegnet av	FK	Målestokk 1:200
Gjennomgått av	TT	Tegning nr.
Dato	20.11.2017	A-103
DAK linser		

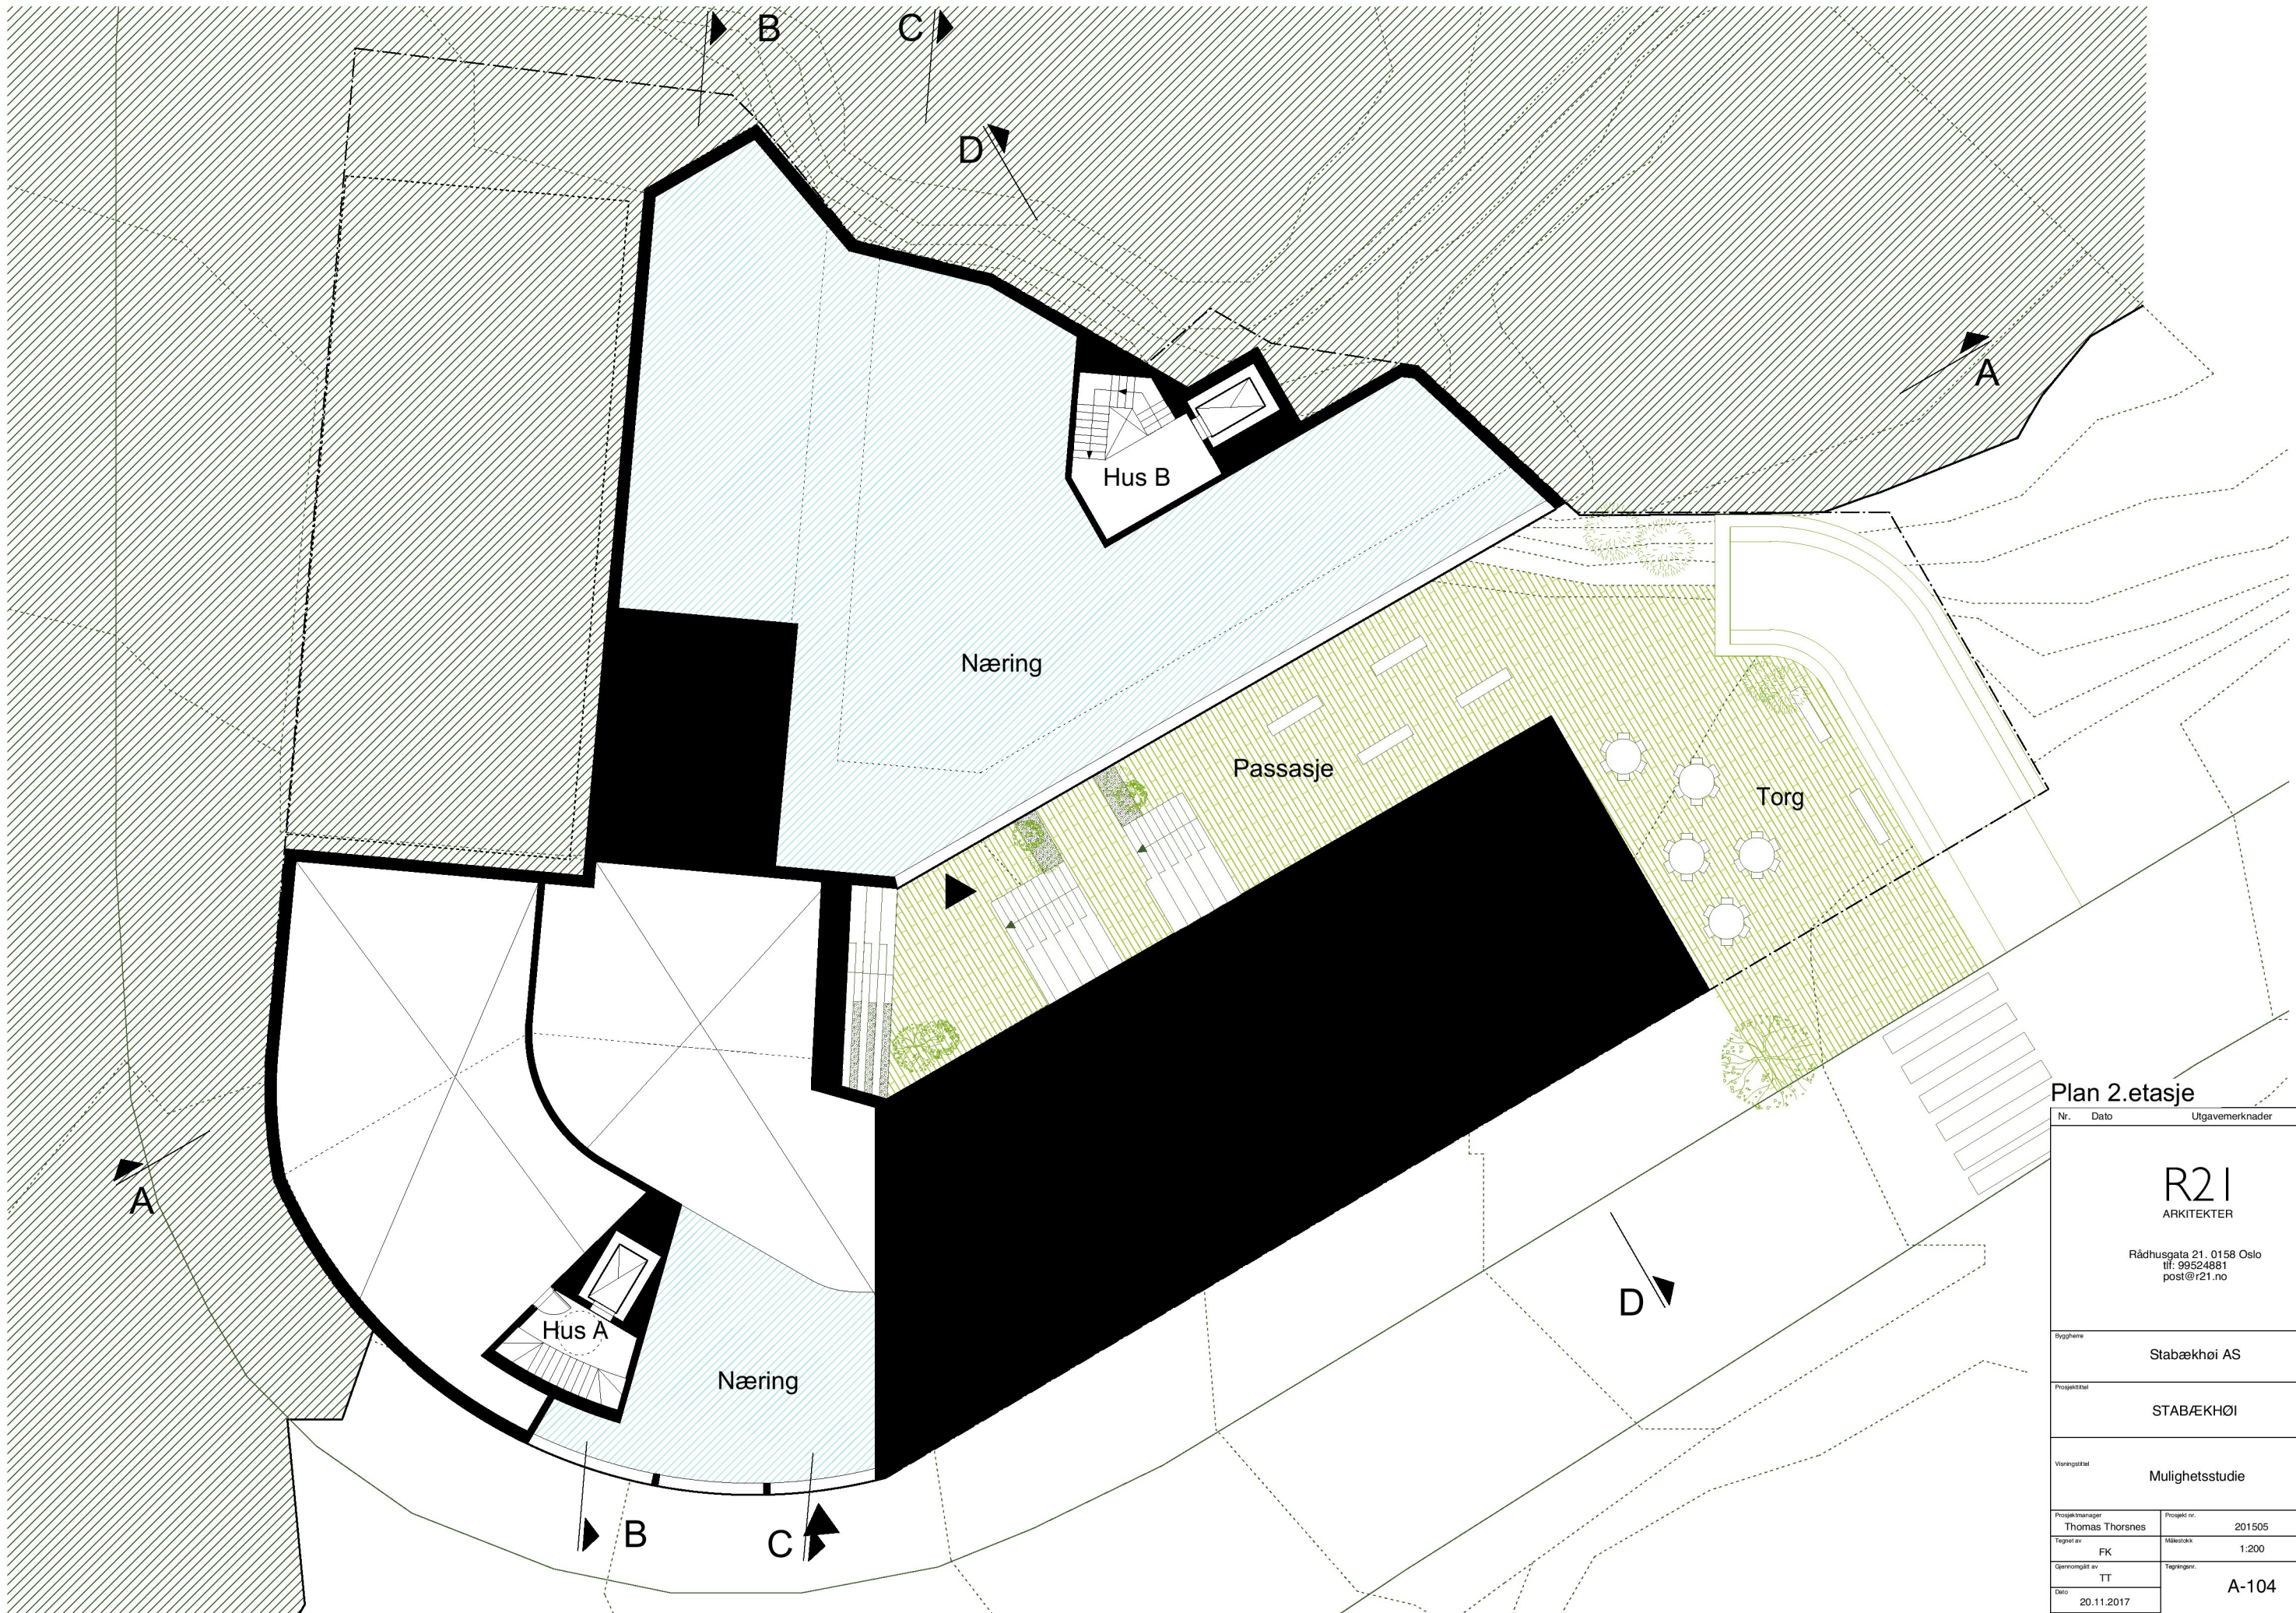

Plan 2.etasje

Nr.	Dato	Utgavemerknader
R2I ARKITEKTER Rådhusgata 21, 0158 Oslo tlf. 99524881 post@r2i.no		
Byggherre	Stabækhoi AS	
Prosjektittel	STABÆKHØI	
Varingsittel	Mulighetsstudie	
Prosjektmanager	Thomas Thorsnes	Prosjekt nr. 201505
Tegnet av	FK	Målestokk 1:200
Gjennomgått av	TT	A-104
Dato	20.11.2017	
DAK linenum		



Plan 3.etasje

Nr.	Dato	Utgavemerknader
R21 ARKITEKTER		
Rådhusgata 21, 0158 Oslo tlf. 99524881 post@r21.no		
Byggherre	Stabækhoi AS	
Prosjektittel	STABÆKHØI	
Varingsittel	Mulighetsstudie	
Prosjektmanager	Thomas Thorsnes	Prosjekt nr. 201505
Tegnet av	FK	Målestokk 1:200
Gjennomgått av	TT	A-105
Dato	20.11.2017	
DAK linenum		




Plan 4.etasje

Nr.	Dato	Utgavemerknader
R21 ARKITEKTER		
Rådhusgata 21, 0158 Oslo tlf. 99524881 post@r21.no		
Byggherre	Stabækhoi AS	
Prosjektittel	STABÆKHØI	
Varegattittel	Mulighetsstudie	
Prosjektmanager	Thomas Thorsnes	Prosjekt nr. 201505
Tegnet av	FK	Målestokk 1:200
Gjennomgått av	TT	A-106
Dato	20.11.2017	
DAK linenum		




Plan 5.etasje

Nr.		Dato		Utgavemerknader	
R2I ARKITEKTER Rådhusgata 21, 0158 Oslo tlf. 99524881 post@r2i.no					
Byggherre		Stabækhoi AS			
Prosjektleder		STABÆKHØI			
Våringsstittel		Mulighetsstudie			
Prosjekt manager		Thomas Thorsnes		Prosjekt nr.	
Tegnet av		FK		Målestokk	
Gjennomgått av		TT		Tegning nr.	
Dato		20.11.2017		A-107	
DAK linenum					

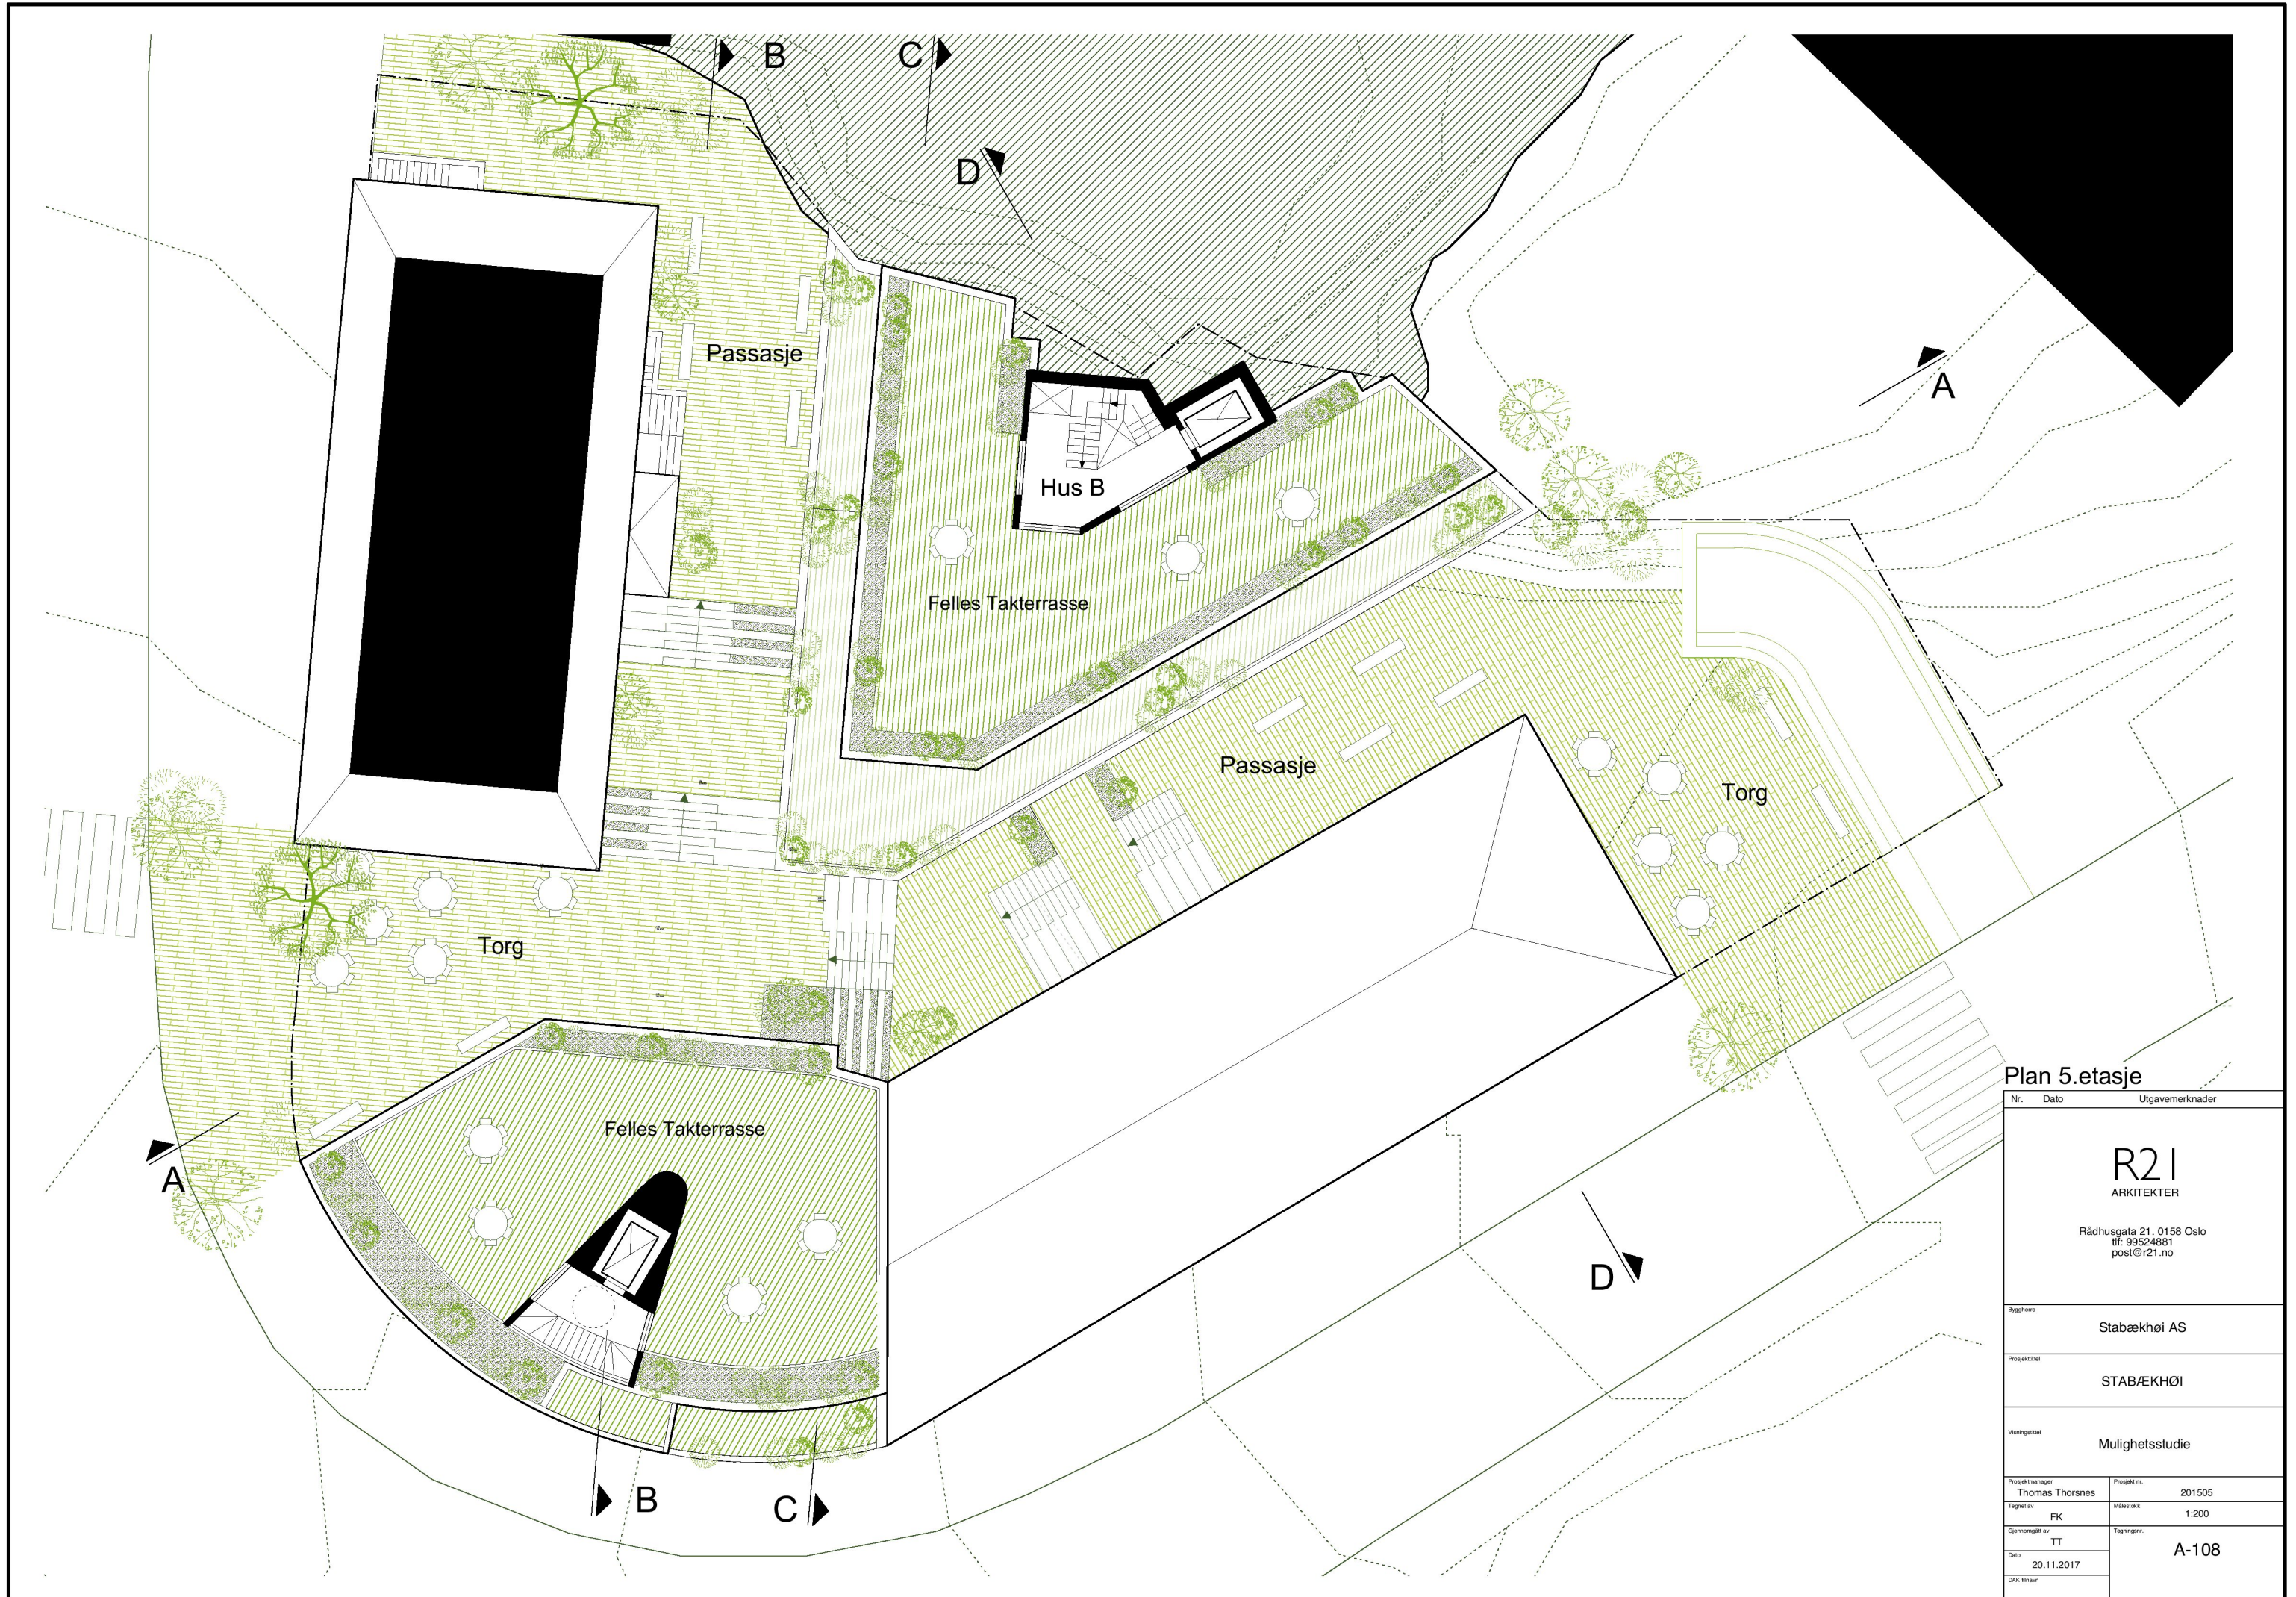


Plan 5.etasje

Nr.	Dato	Utgavemerknader
R2I ARKITEKTER Rådhusgata 21, 0158 Oslo tlf. 99524881 post@r2i.no		
Byggherre	Stabækhoi AS	
Prosjektittel	STABÆKHØI	
Varegattittel	Mulighetsstudie	
Prosjektmanager	Thomas Thorsnes	Prosjekt nr. 201505
Tegnet av	FK	Målestokk 1:200
Gjennomgått av	TT	A-108
Dato	20.11.2017	
DAK linenum		

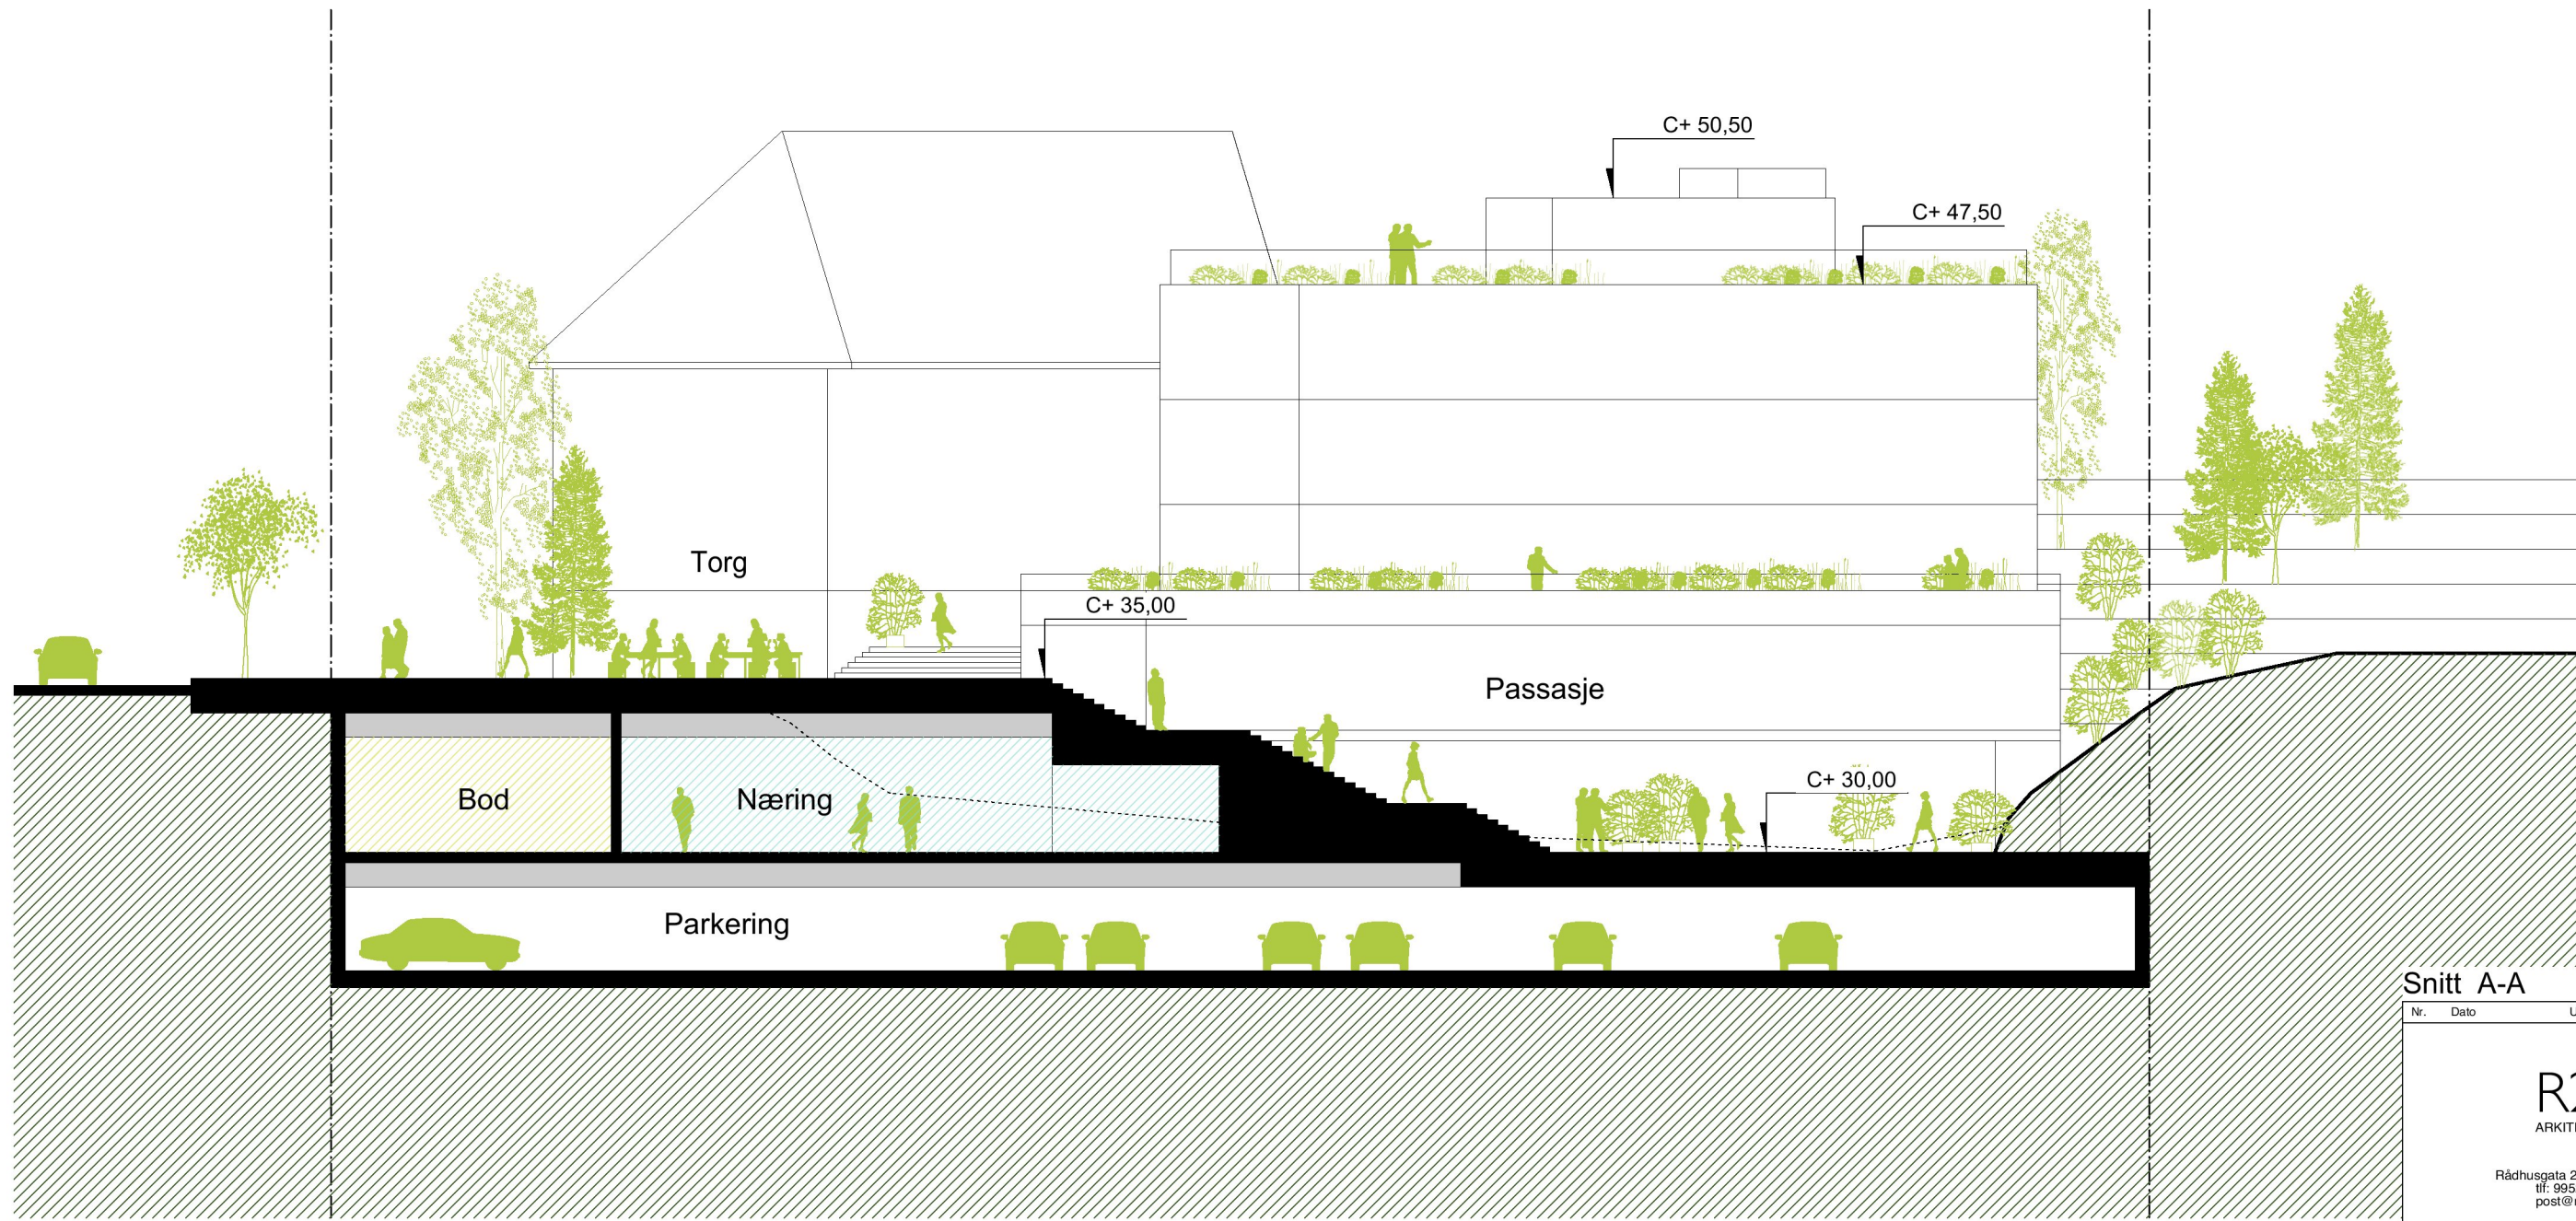


Snitt A-A

Nr.	Dato	Utgavemerknader
R21 ARKITEKTER Rådhusgata 21, 0158 Oslo tlf. 99524881 post@r21.no		
Byggherre	Stabækhoi AS	
Prosjektittel	STABÆKHØI	
Varingsittel	Mulighetsstudie	
Prosjektmanager	Thomas Thorsnes	Prosjekt nr. 201505
Tegnet av	FK	Målestokk 1:200
Gjennomgått av	TT	A-201
Dato	20.11.2017	
DAK linser		

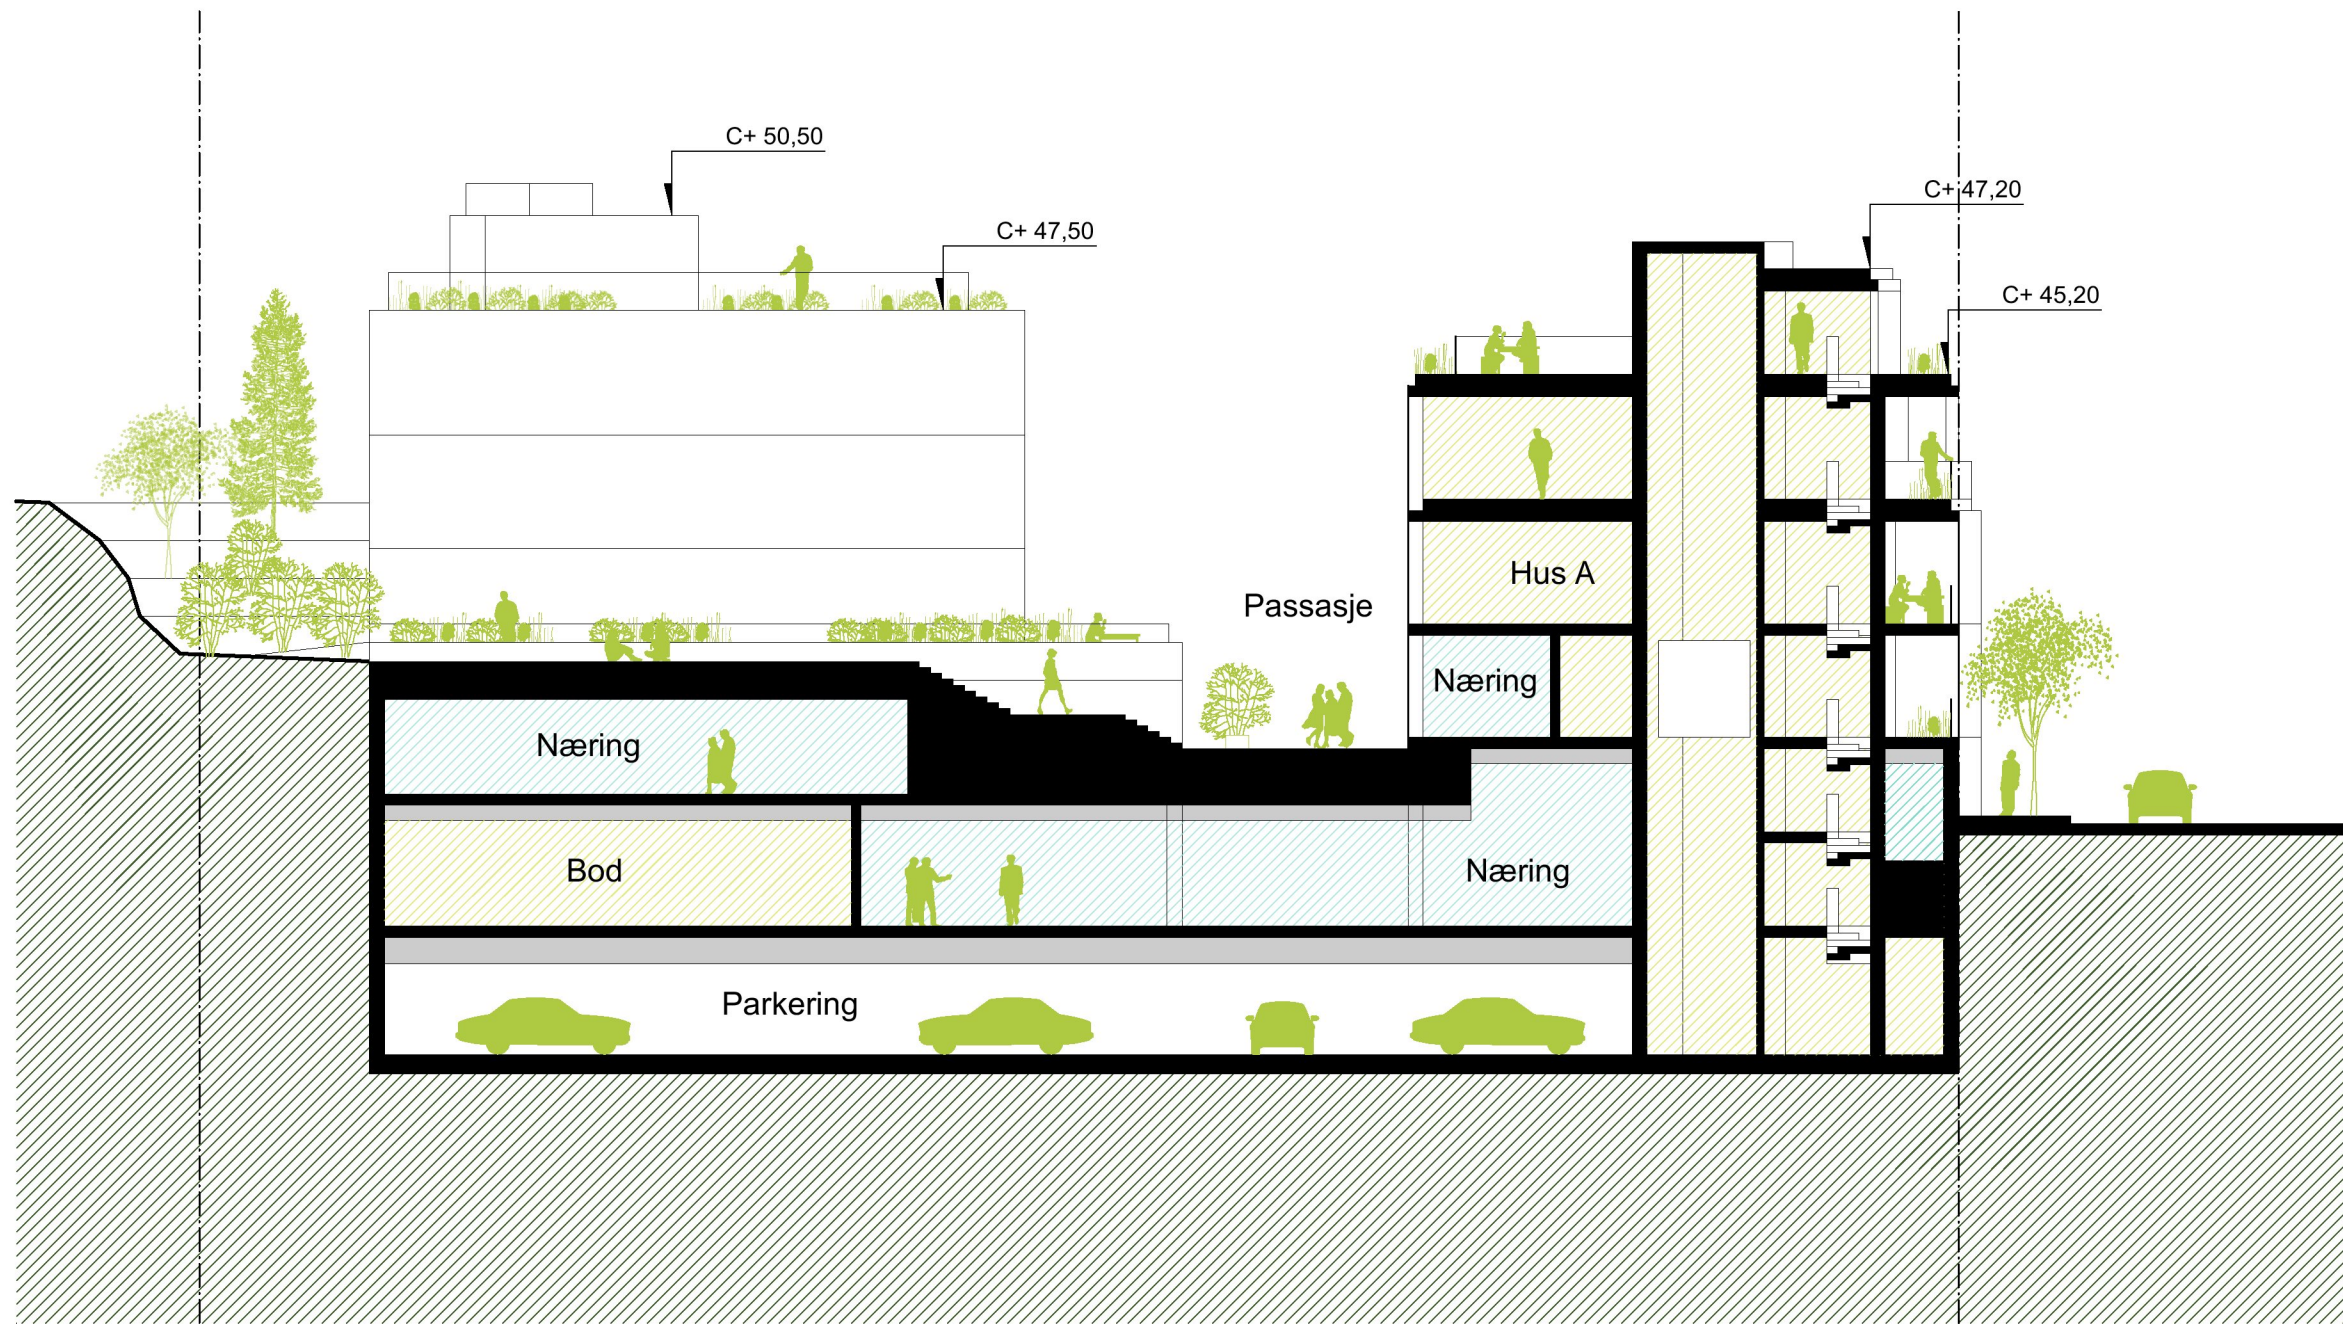


Snitt B-B

Nr.	Dato	Utgavemerknader
R2I ARKITEKTER Rådhusgata 21, 0158 Oslo tlf. 99524881 post@r2i.no		
Byggherre	Stabækhoi AS	
Prosjektleder	STABÆKHØI	
Varingsattest	Mulighetsstudie	
Prosjektmanager	Thomas Thorsnes	Prosjekt nr. 201505
Teget av	FK	Målestokk 1:200
Godkjent av	TT	A-202
Dato	20.11.2017	
DAK linjen		

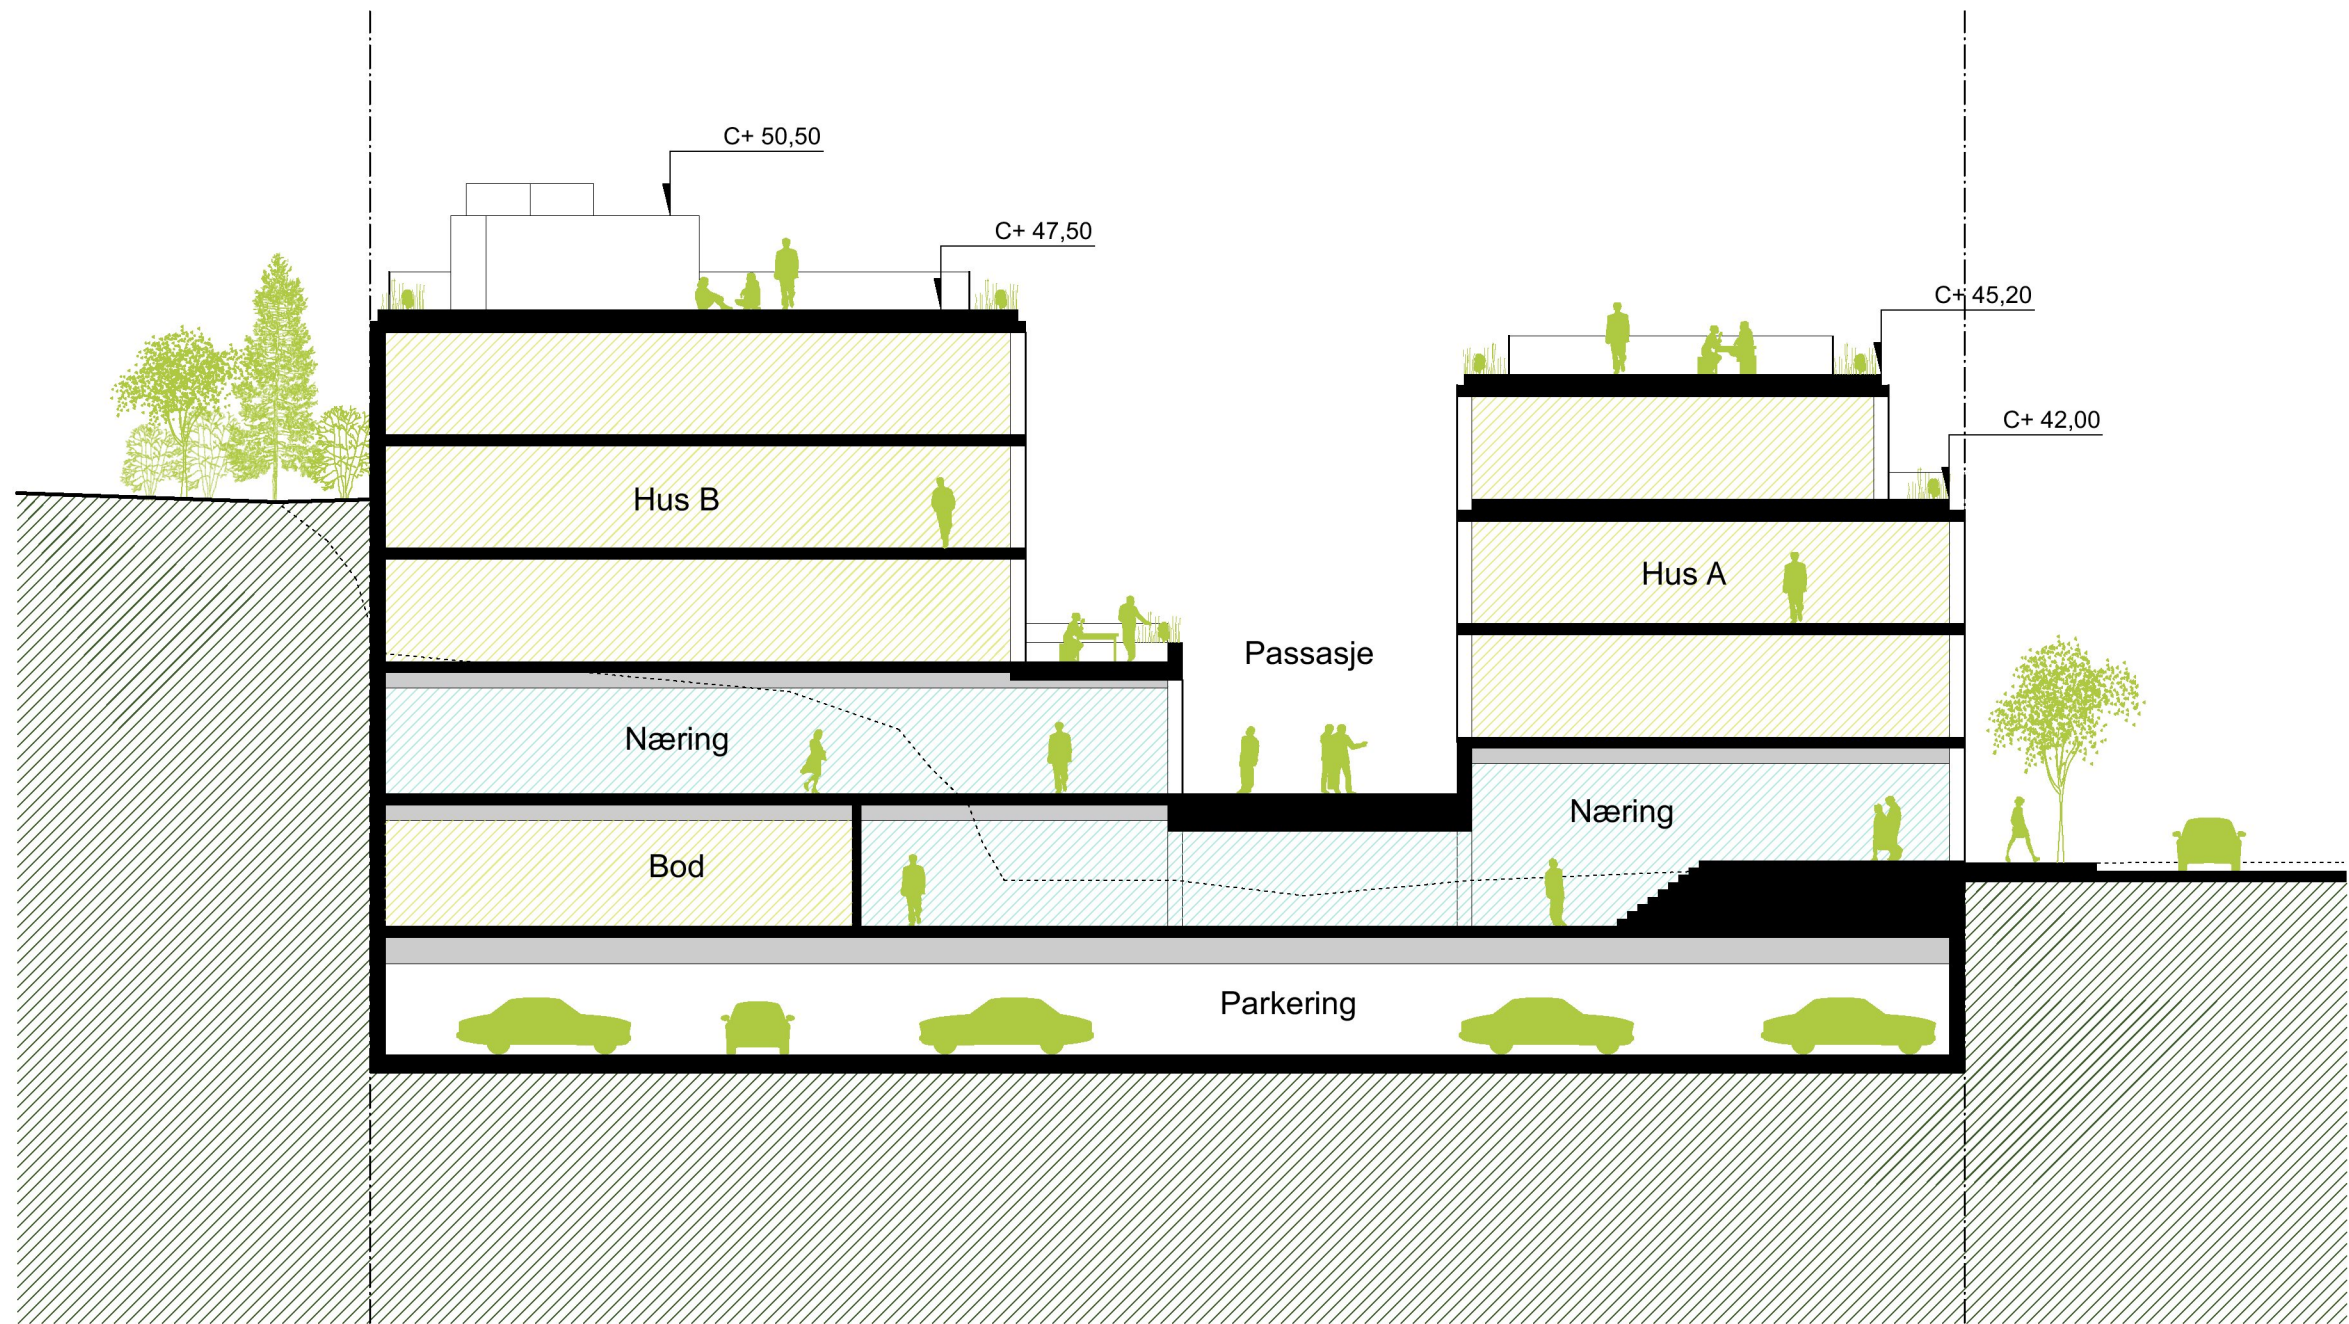




Snitt C-C

Nr.	Dato	Utgavemerknader
R21 ARKITEKTER Rådhusgata 21, 0158 Oslo tlf. 99524881 post@r21.no		
Byggherre	Stabækhoi AS	
Prosjektittel	STABÆKHØI	
Varingsattittel	Mulighetsstudie	
Prosjektmanager	Thomas Thorsnes	Prosjekt nr. 201505
Tegnet av	FK	Målestokk 1:200
Gjennomgått av	TT	A-203
Dato	20.11.2017	
DAK linenum		

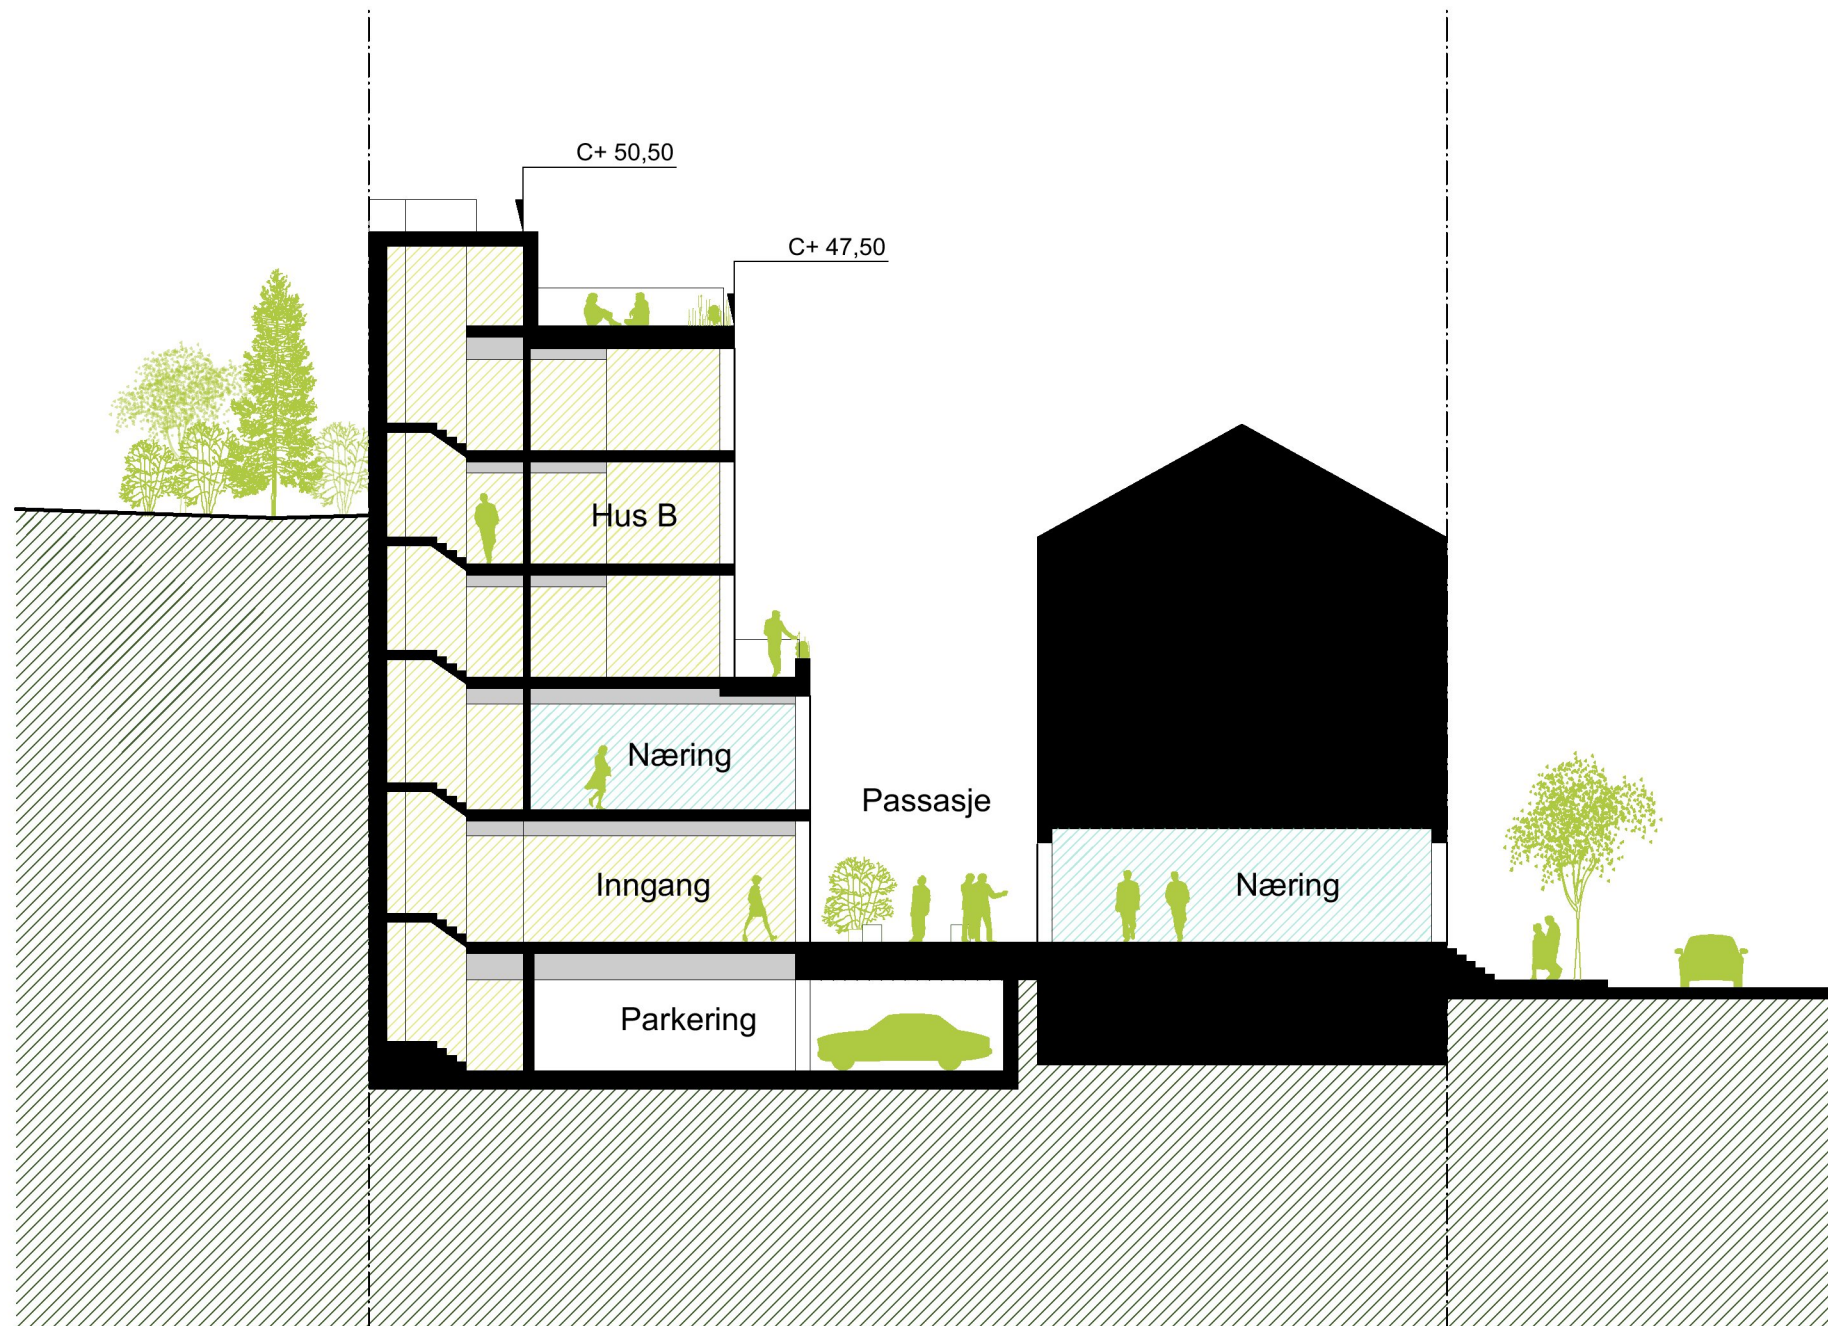

Snitt D-D

Nr.	Dato	Utgavemerknader
R2I ARKITEKTER Rådhusgata 21, 0158 Oslo tlf. 99524881 post@r2i.no		
Byggherre	Stabækhoi AS	
Prosjektittel	STABÆKHØI	
Varianstittel	Mulighetsstudie	
Prosjektmanager	Thomas Thorsnes	Prosjekt nr. 201505
Tagget av	FK	Målestokk 1:200
Godkjent av	TT	A-204
Dato	20.11.2017	
DAK linenum		

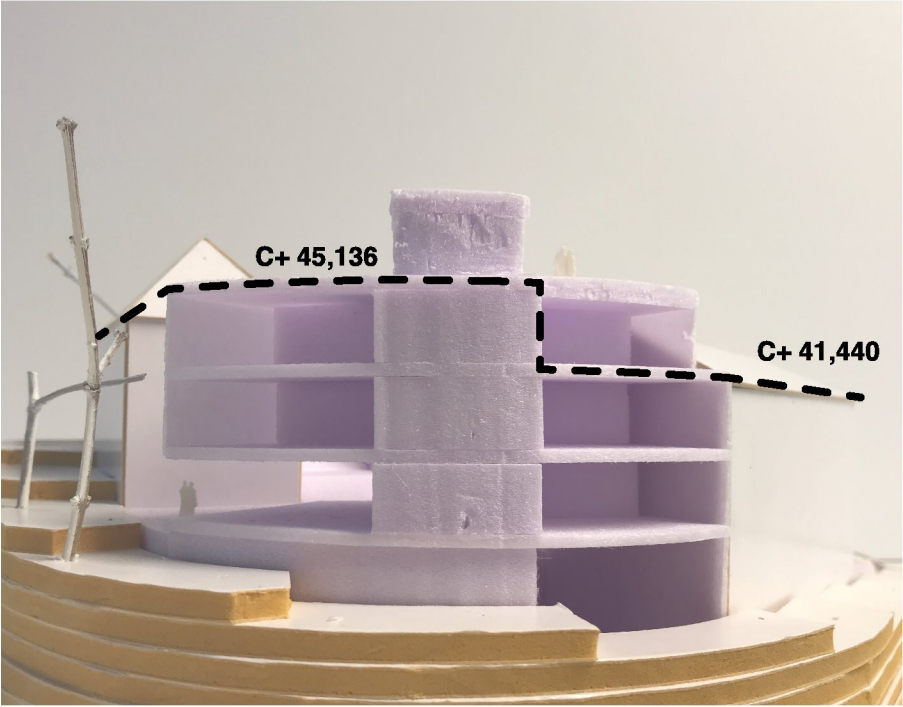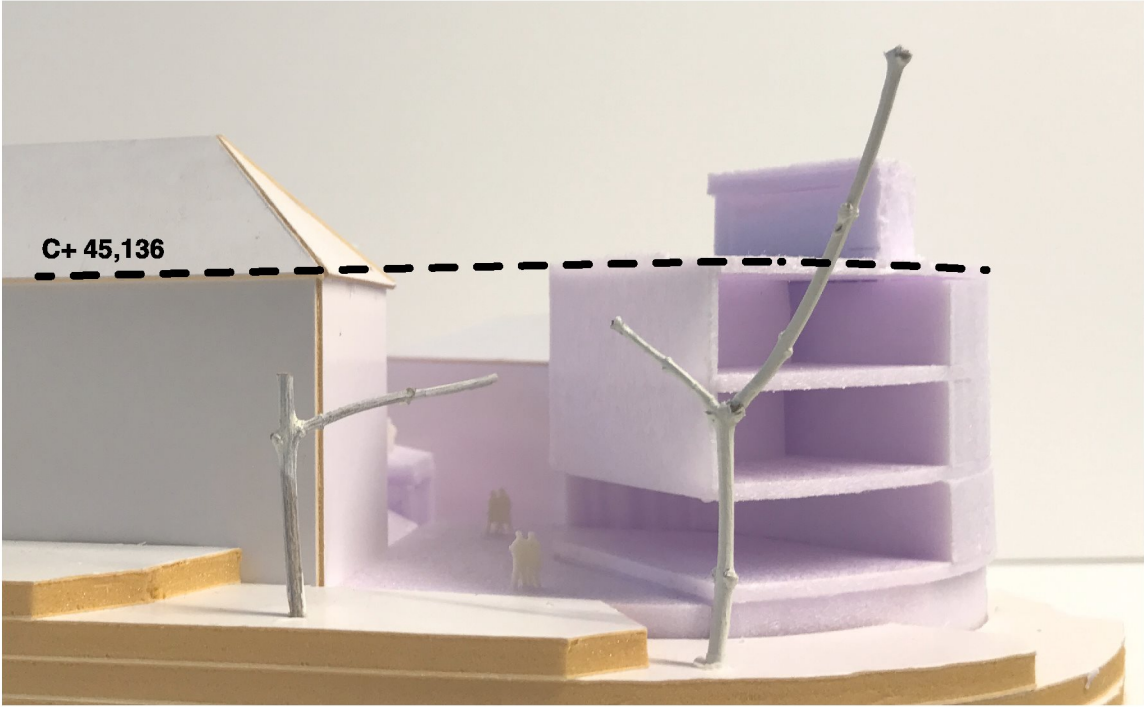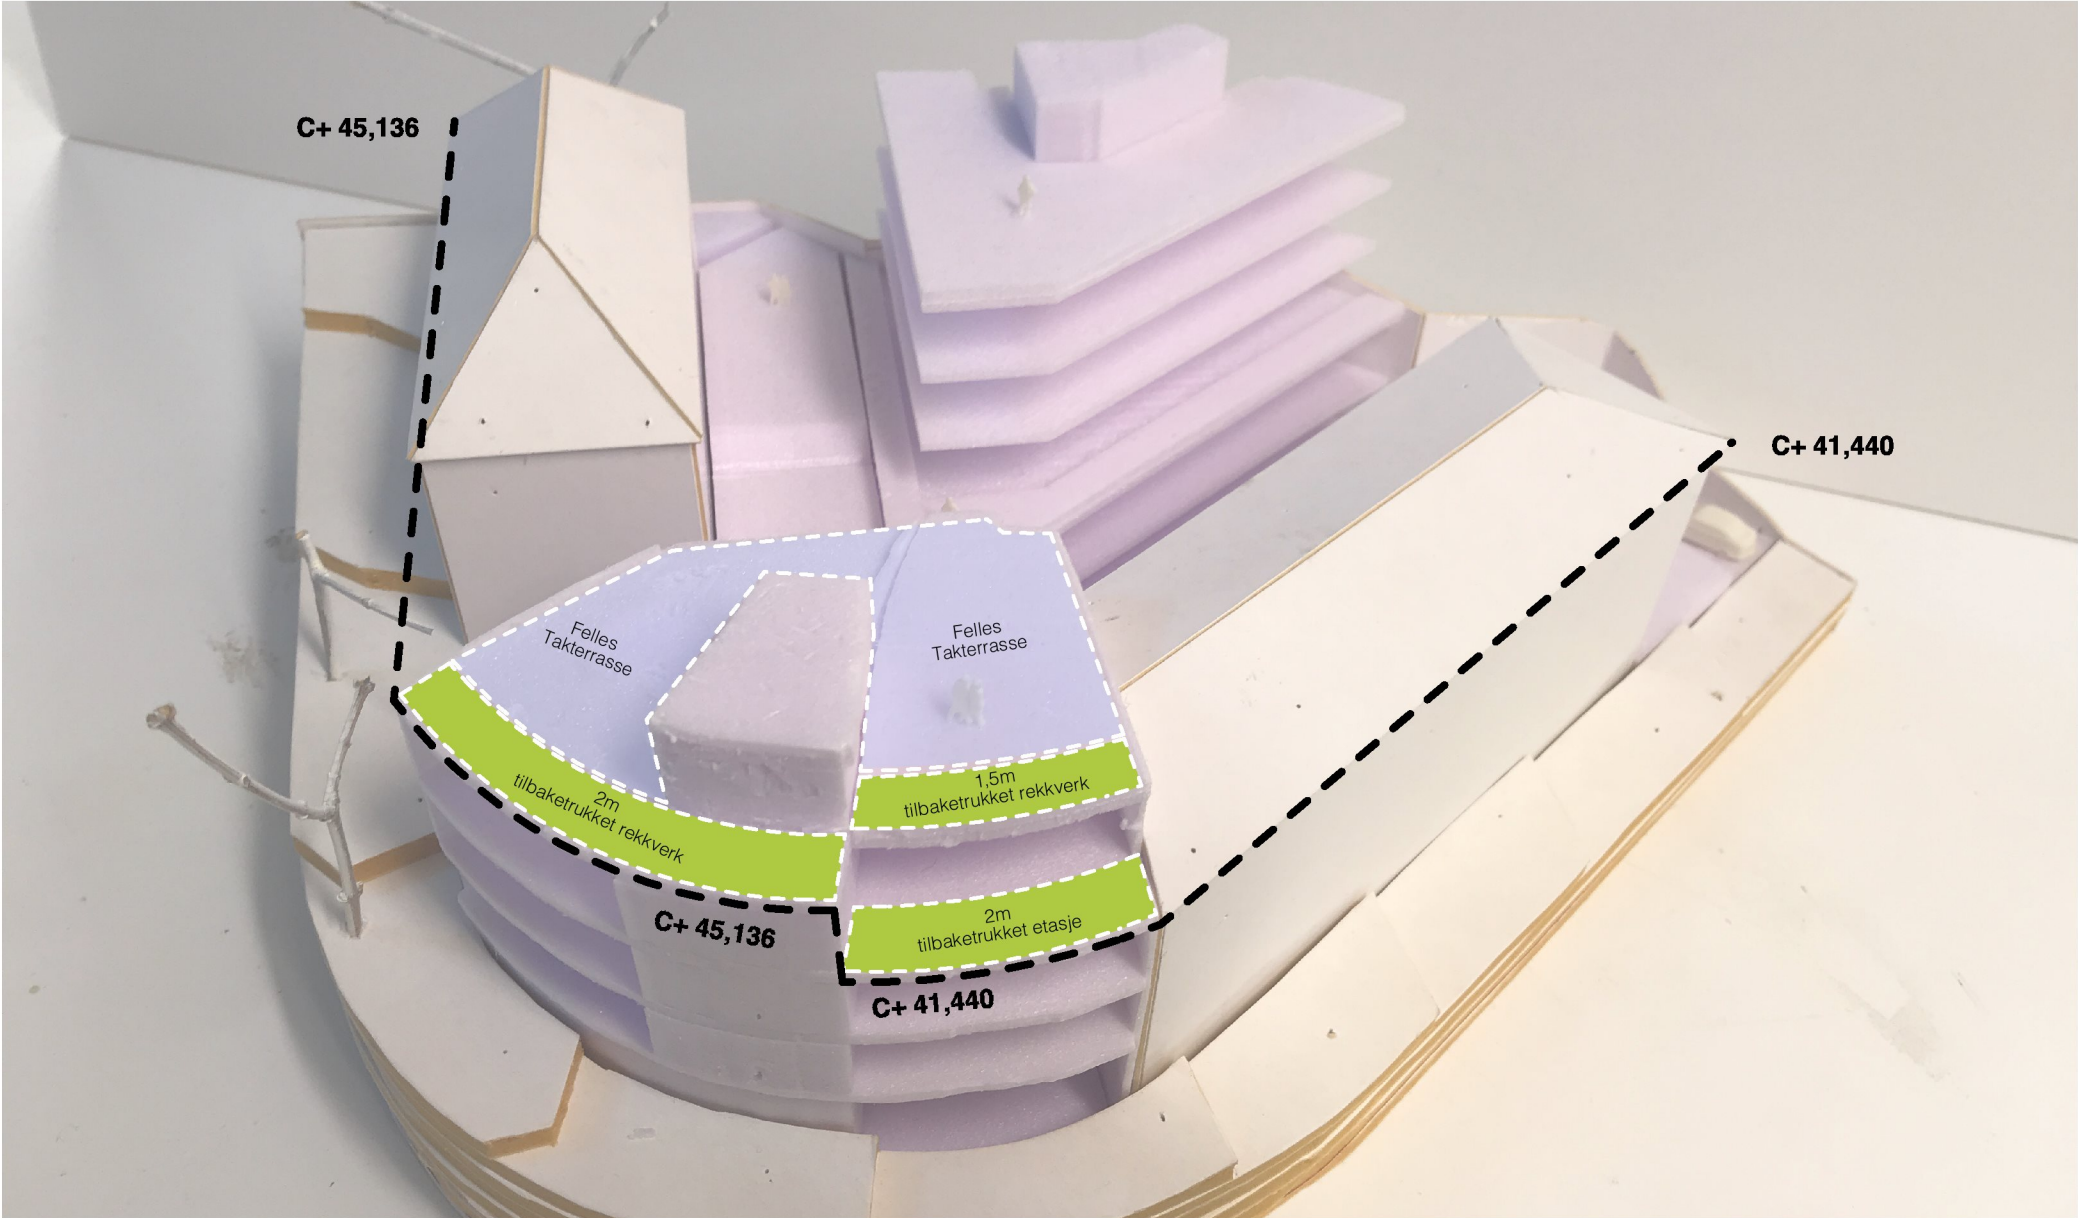

Nr.		Dato		Utgavemerknader	
R2I ARKITEKTER Rådhusgata 21, 0158 Oslo tlf. 99524881 post@r2i.no					
Byggherre					
Stabækhoi AS					
Prosjektittel					
STABÆKHØI					
Varingsittel					
Mulighetsstudie					
Prosjektmanager Thomas Thorsnes			Prosjekt nr. 201505		
Tegnet av FK			Målestokk 1:200		
Gjennomgått av TT			Tagningstidspunkt		
Dato 20.11.2017			A-301		
DAK linenum					