


GNR./BNR. 14 / 1081
JERNBANEVEIEN 11
1369 STABEKK

Bygninger tilpasset miljø og økonomi!
ARKITEKT PH KRØGER
Enerveien 6, 1450 Nesoddtangen
mob.97046052 e-post: p-kroege@online.no

Eksisterende situasjon
Sol-skygge vår- og høstjevndøg (20.3+22.09) kl.09
M= 1/500 dato: 19.12.2019

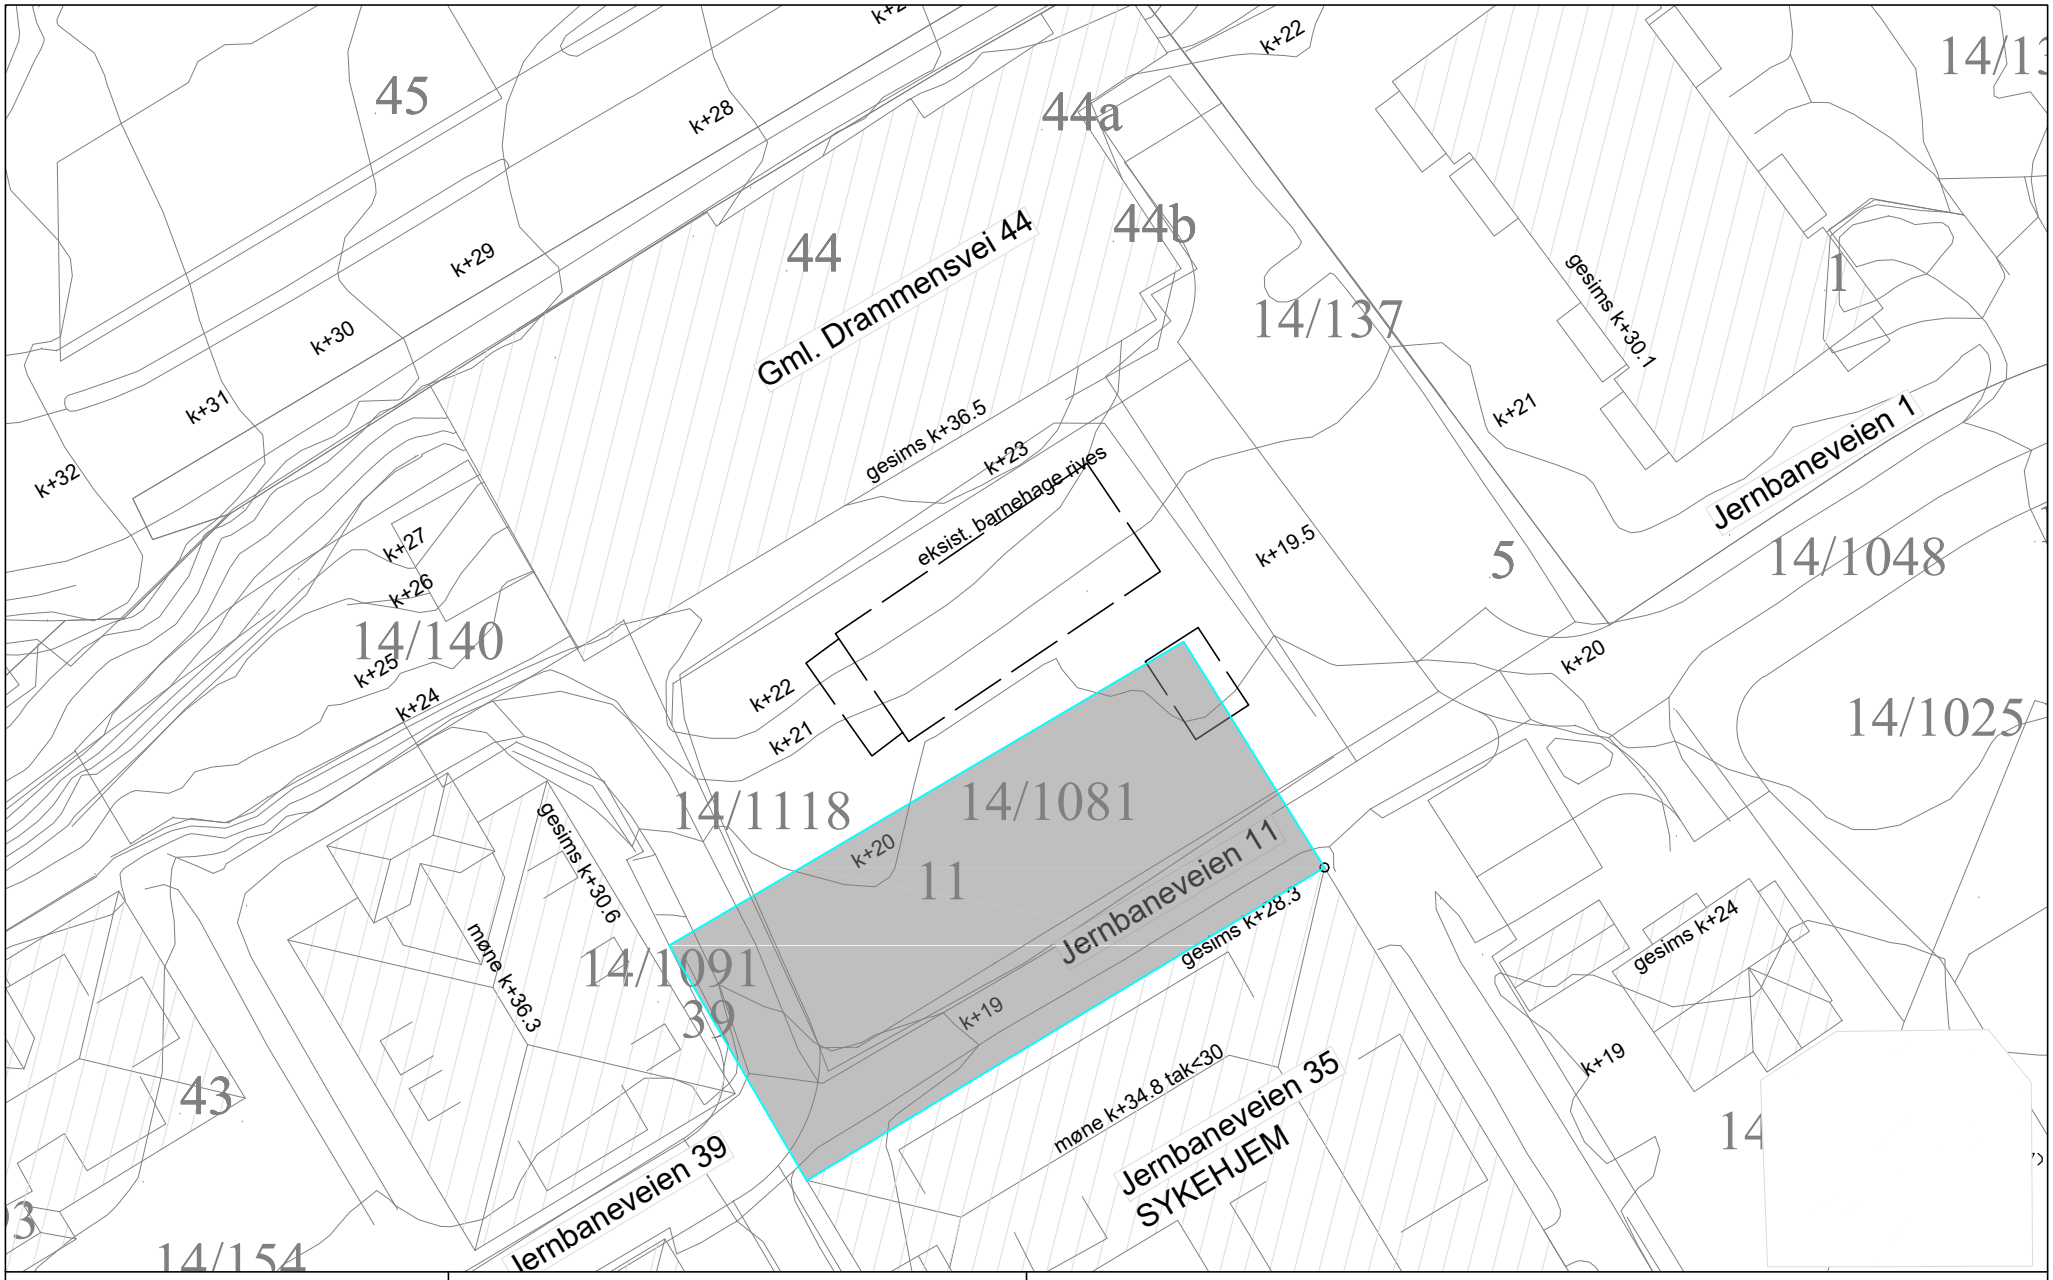

GNR./BNR. 14 / 1081
JERNBANEVEIEN 11
1369 STABEKK

Bygninger tilpasset miljø og økonomi!
ARKITEKT PH KRØGER
Enerveien 6, 1450 Nesoddtangen
mob.97046052 e-post: p-kroege@online.no

Eksisterende situasjon
Skygge sykehjem vår- og høstjevndøg kl.10
M= 1/500 dato: 19.12.2019



GNR./BNR. 14 / 1081
JERNBANEVEIEN 11
1369 STABEKK

Bygninger tilpasset miljø og økonomi!
ARKITEKT PH KRØGER
Enerveien 6, 1450 Nesoddtangen
mob.97046052 e-post: p-kroege@online.no

Eksisterende situasjon
Sol-skygge vår- og høstjevndøg (20.3+22.09) kl.12
M= 1/500 dato: 19.12.2019



GNR./BNR. 14 / 1081
JERNBANEVEIEN 11
1369 STABEKK

Bygninger tilpasset miljø og økonomi!
ARKITEKT PH KRØGER
Enerveien 6, 1450 Nesoddtangen
mob.97046052 e-post: p-kroege@online.no

Eksisterende situasjon
Sol-skygge vår- og høstjevndøg (20.3+22.09) kl.15
M= 1/500 dato: 19.12.2019



GNR./BNR. 14 / 1081
JERNBANEVEIEN 11
1369 STABEKK

Bygninger tilpasset miljø og økonomi!

ARKITEKT PH KRØGER
Enerveien 6, 1450 Nesoddtangen
mob.97046052 e-post: p-kroege@online.no


Sol-skygge. Eksisterende situasjon.
20.mai og 1.august kl.09
M= 1/500 dato: 19.12.2019



GNR./BNR. 14 / 1081
JERNBANEVEIEN 11
1369 STABEKK

Bygninger tilpasset miljø og økonomi!
ARKITEKT PH KRØGER
Enerveien 6, 1450 Nesoddtangen
mob.97046052 e-post: p-kroege@online.no


Sol-skygge. Eksisterende situasjon
20.mai og 1.august kl.12
M= 1/500 dato: 19.12.2019

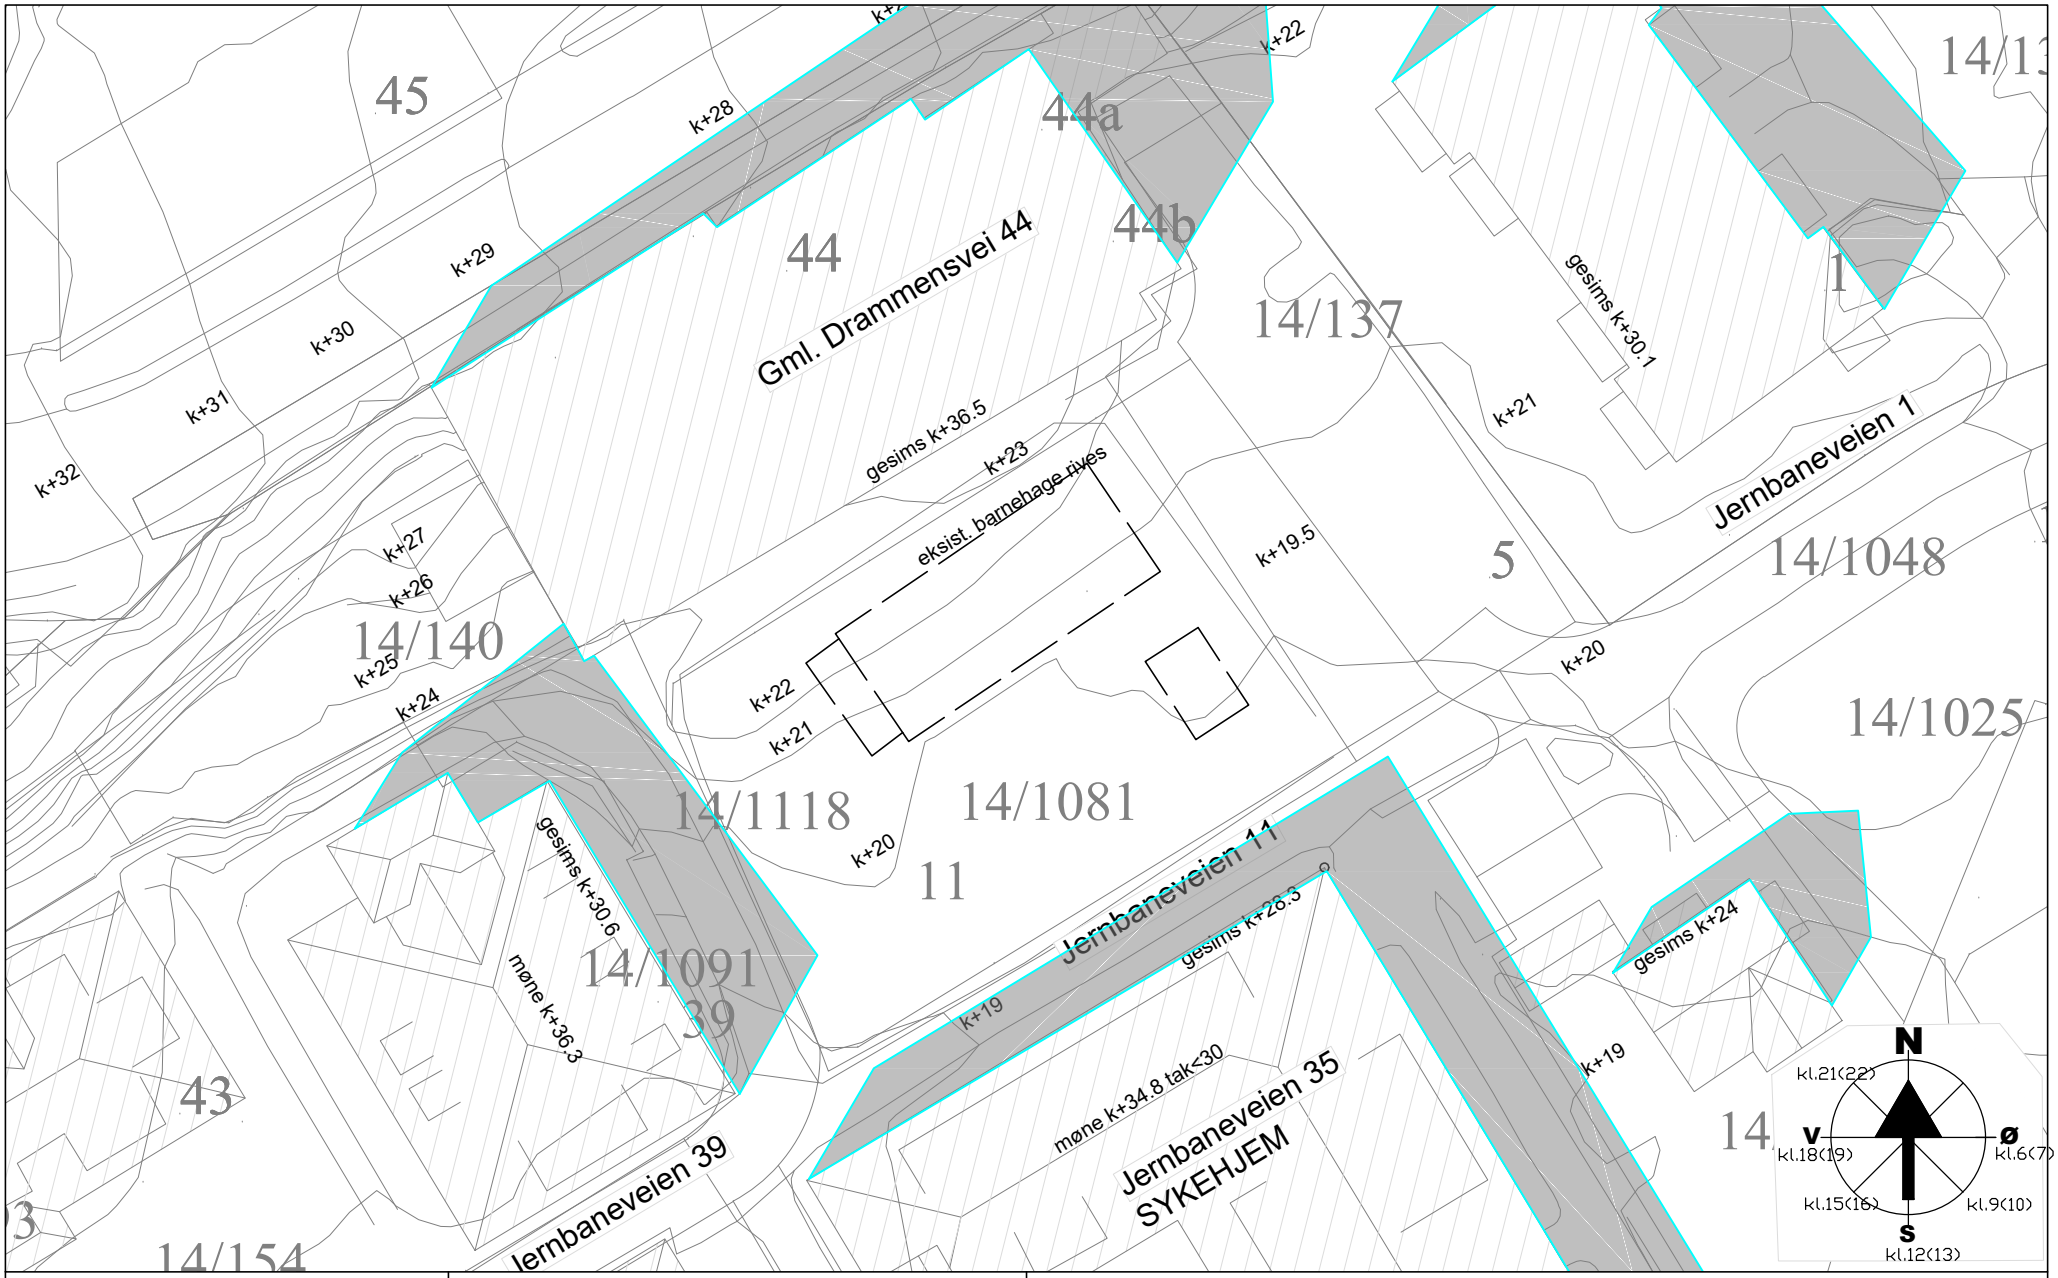

GNR./BNR. 14 / 1081
JERNBANEVEIEN 11
1369 STABEKK

Bygninger tilpasset miljø og økonomi!
ARKITEKT PH KRØGER
Enerveien 6, 1450 Nesoddtangen
mob.97046052 e-post: p-kroege@online.no

Sol-skygge. Eksisterende situasjon
20.mai og 1.august kl.15
M= 1/500 dato: 19.12.2019

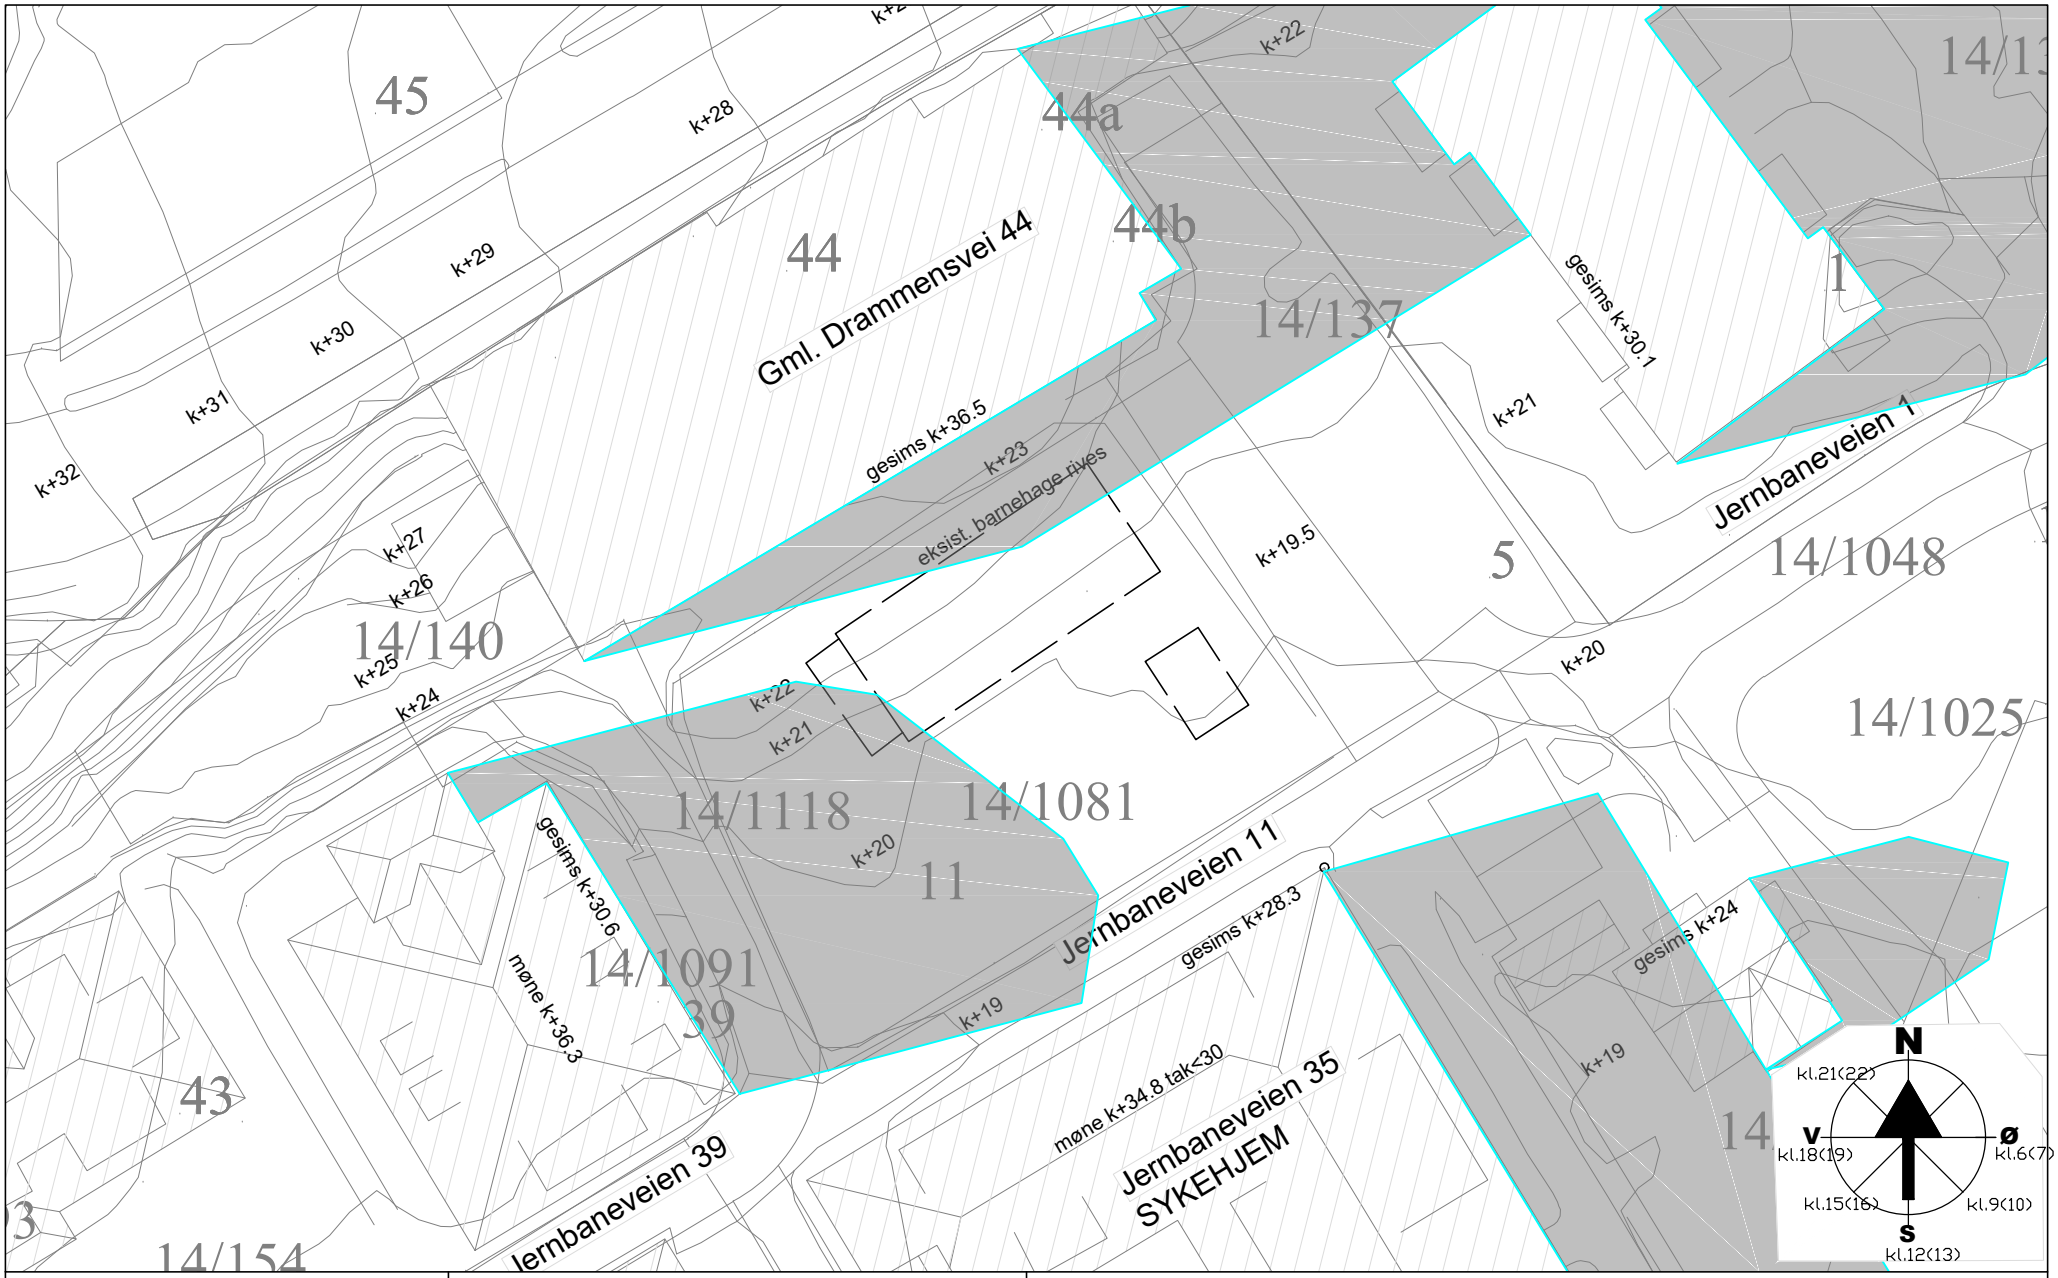

GNR./BNR. 14 / 1081
JERNBANEVEIEN 11
1369 STABEKK

Bygninger tilpasset miljø og økonomi!
ARKITEKT PH KRØGER
Enerveien 6, 1450 Nesoddtangen
mob.97046052 e-post: p-kroege@online.no

Sol-skygge. Eksisterende situasjon
20.mai og 1.august kl.18
M= 1/500 dato: 19.12.2019