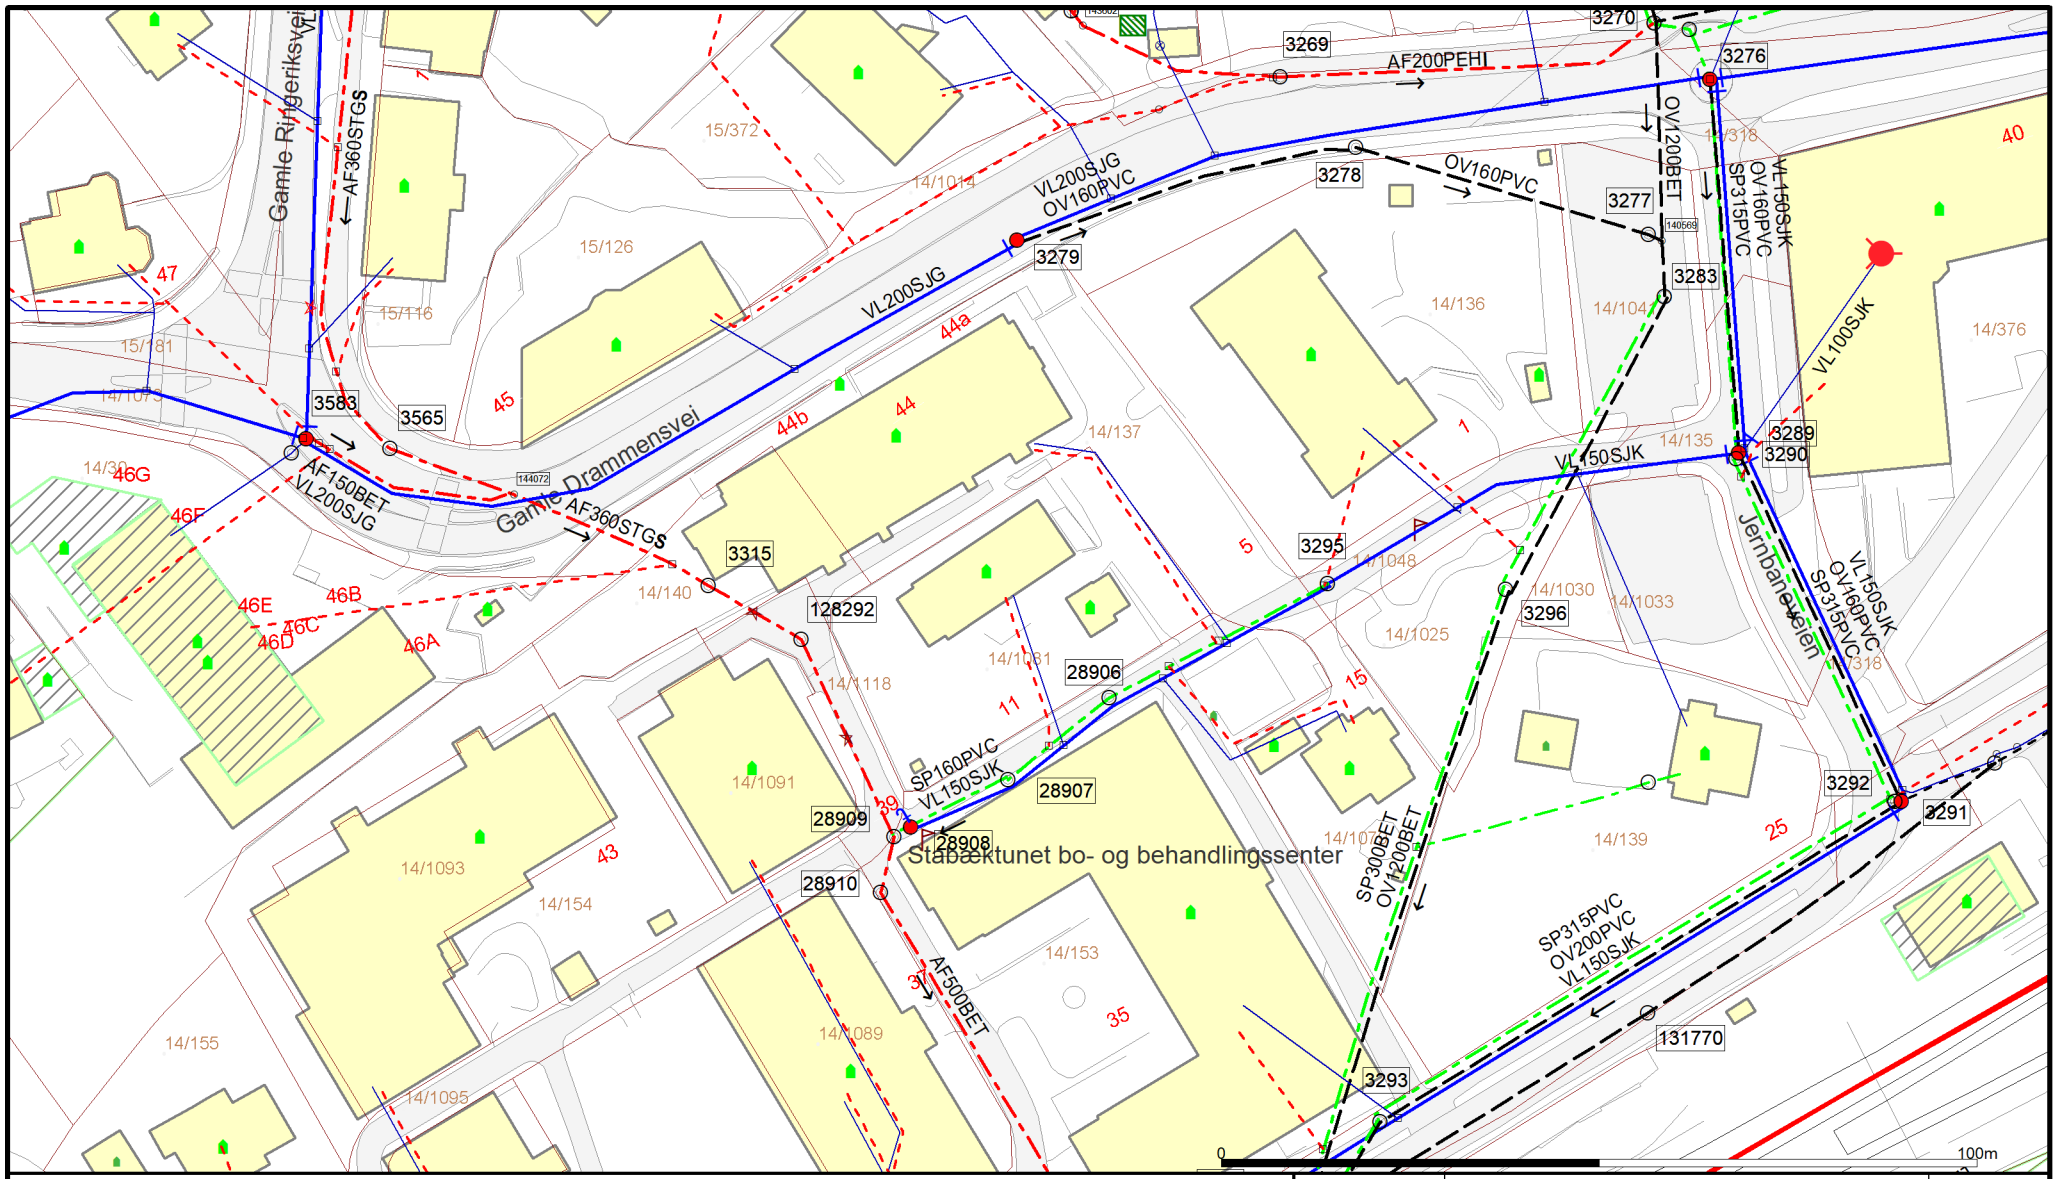


Vannledning
Vannledning_privat
Spillvann
Spillvann_privat
Avløp felles
Avløp_privat
Overvann
Overvann_privat
Drensledning
Pumpeledning
Tunnel
Planlagt anlegg
Kum
Kum m/brannvannsuttak
Fordrøyningsbas
Brønn
Bekkeinntak
Kran
Oljeutskiller
Overløp
Reduksjon

Beliggenhet og høyder må oppfattes som orienterende.

Bærum kommune

Vann og avløp

Informasjonen er ikke kvalitetssikret

Dato: 2020.03.06

Sign: SVOGT

N

Målestokk

1:1000