


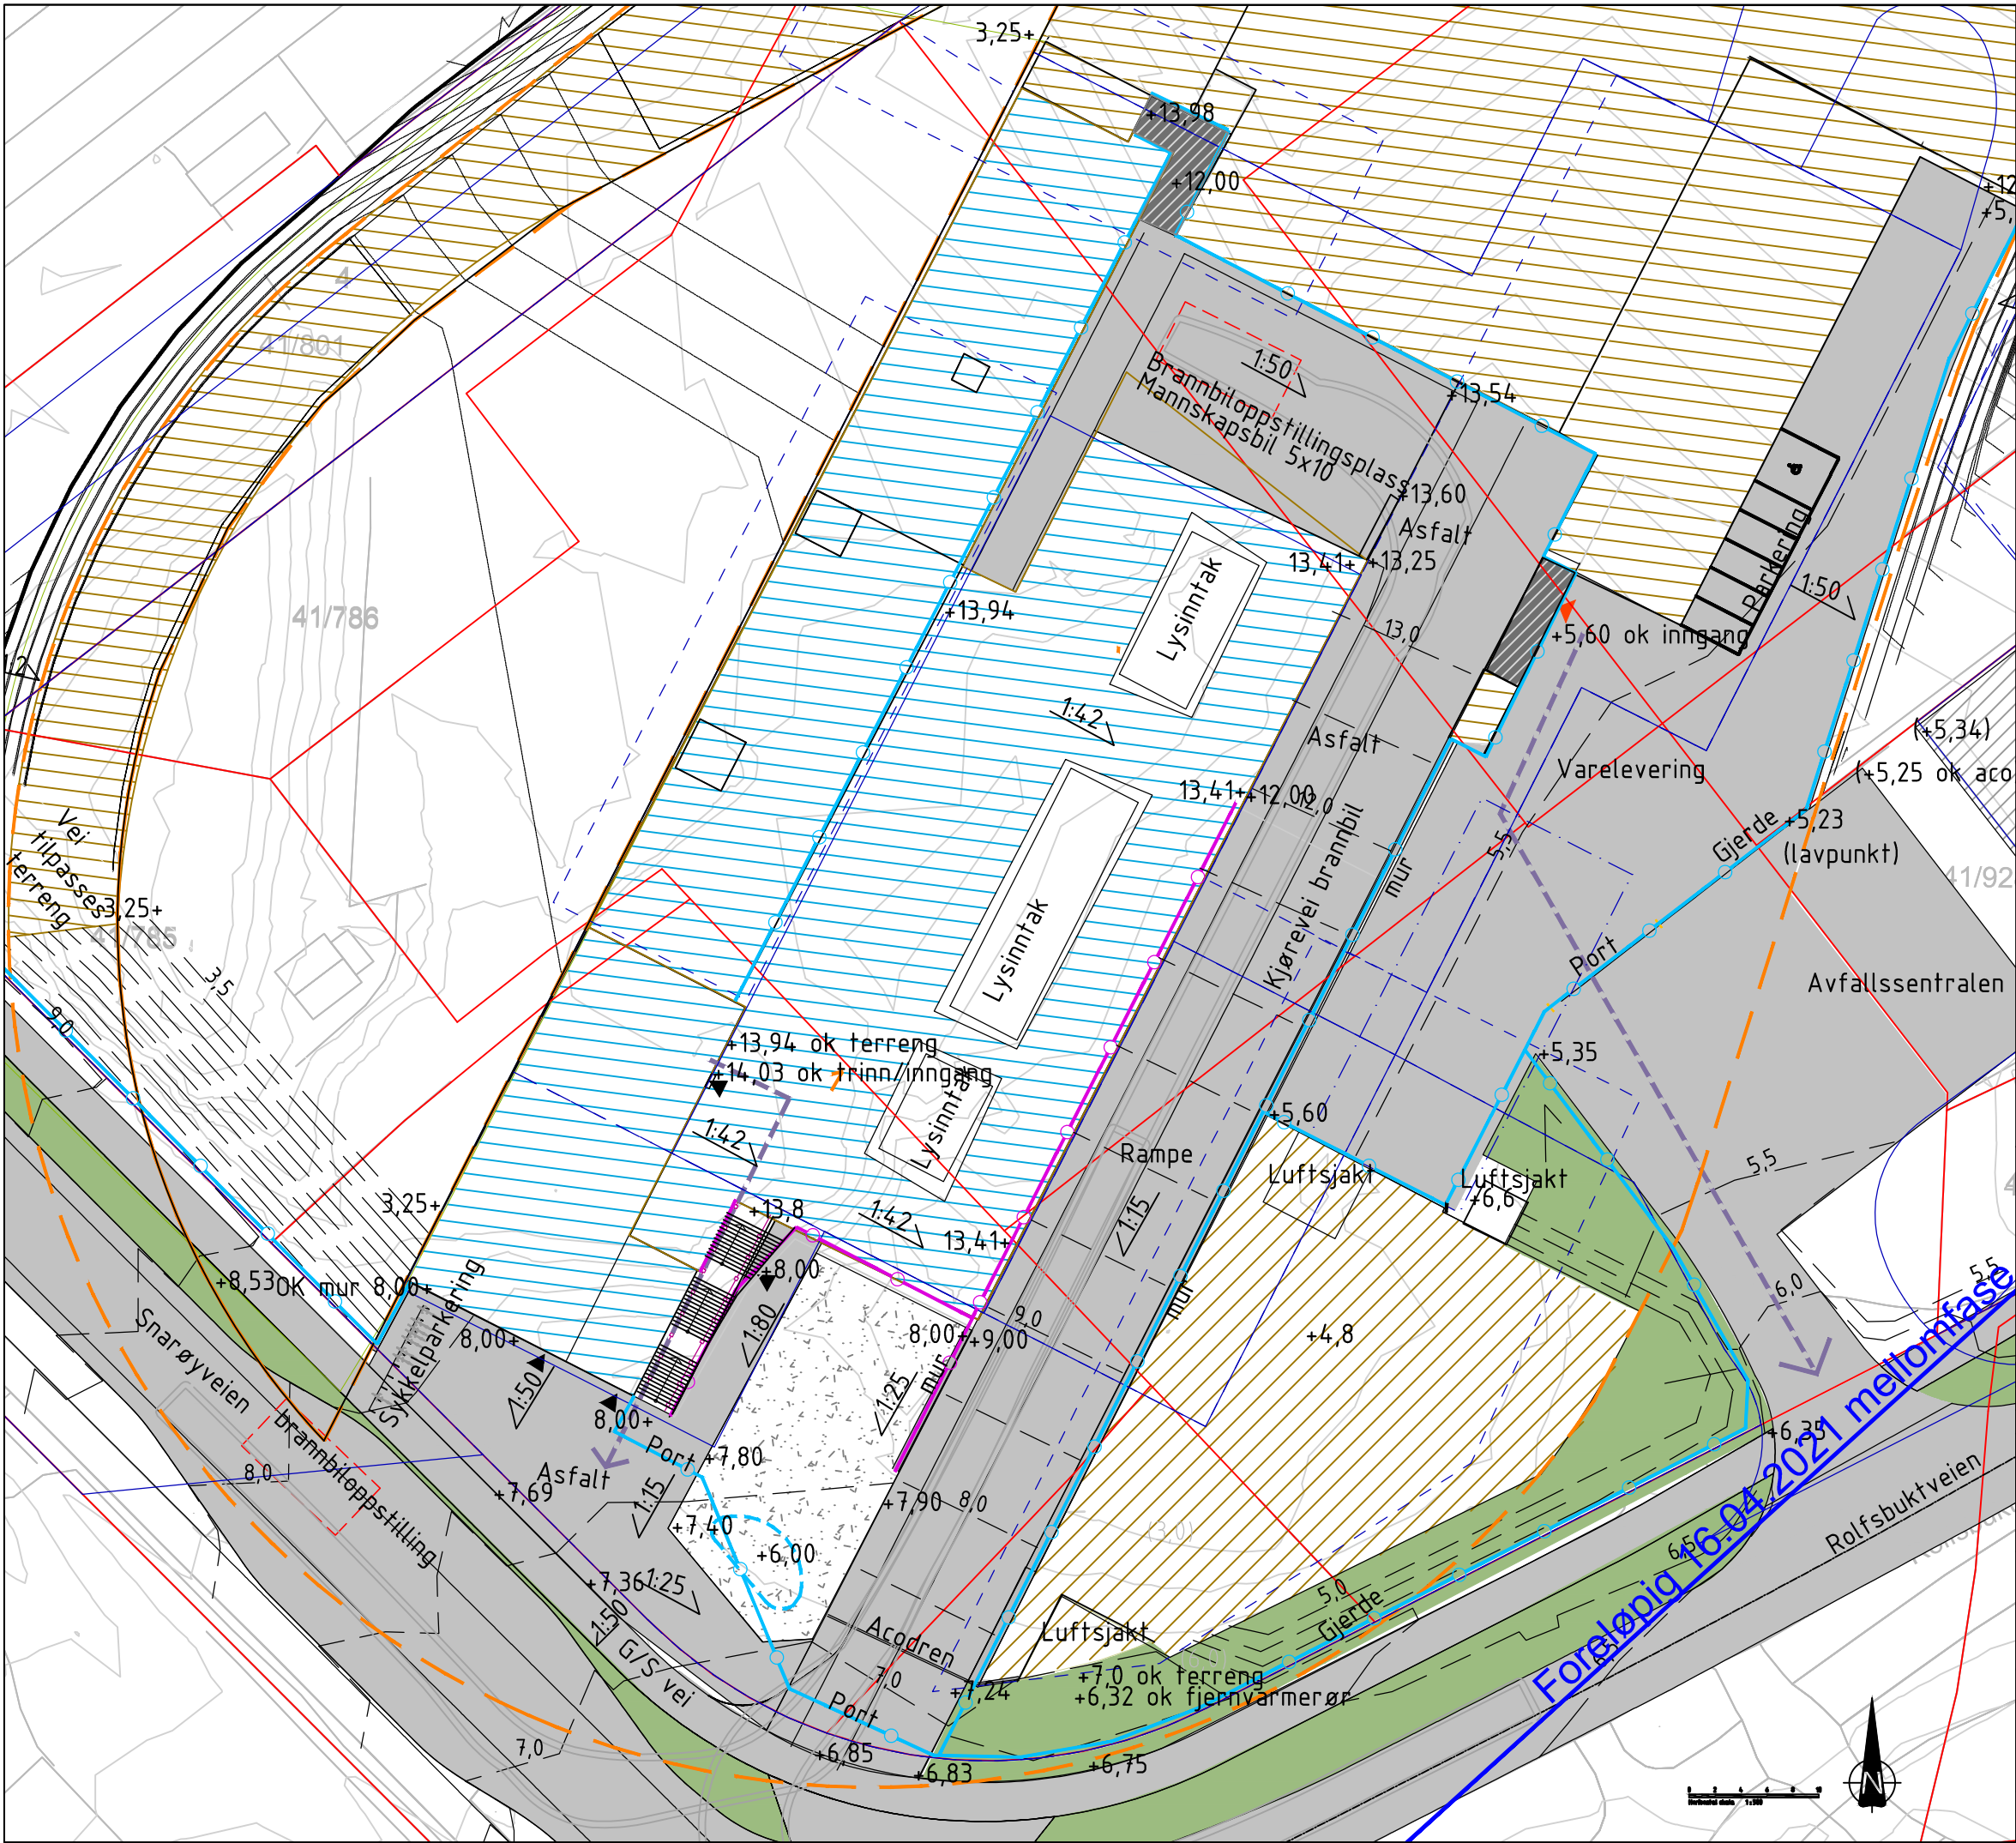

SYMBOL- OG TEGNFORKLARINGER:

- Reguleringsgrense
- Eiendomsgrense
- Prosjektgrense
- Bygg, eksist, bevarer
- Bygg med stasjonsinngang, nytt
- Bygg/tak, Lavere kote-nivå, utilgjengelig for offentligheten
- Bygg/tak, Høyere kote-nivå, utilgjengelig for offentligheten
- Bygg/bane under terreng
- Bru over terreng
- Granitt
- Asfalt
- Grus
- Gress
- Anleggsgjerde
- Rekkverk
- Håndløper
- Mur
- Inngang
- Nødutgang
- Fall
- Punkthøyder, nye
- Koter, nye
- Koter, eksist.
- Lavbrekk
- Rømningsvei, alternativer
- Terrorsikring, betongblokker
- Benk
- Sykkelparkering
- Oppstillingsplass, brannbil/servicebil

MERKNADER / BESTEMMELSER :

HENVISNINGER :

Kartkilde: Norge digitalt
Koordinatsystem:
Horisontalt: EUREF89 / NTM -sone 10
Vertikalt: NN2000

-	Rammesøknad	-	PGF	HK		
Rev/Status	Endring/erstatning	Dato	Leverandør	Utarb.av	Kontr.	Godkj.
Oppdragsgiver			Erstattet av		Kodemanual	
Bane/Linje/Område			Erstatning for		Versjon	
Fornebubanen					Prosj. nr.	
Trasé/Sted/Stasjon					Målestokk	
Basen					A1: -	
Tittel					A3: 1:500	
Fornebu sør					Blad	
Landskapsplan mellomfase					Antall	
Administrasjonsrom og varelevering					Status	
					--	
Tegn. nr.					Rådgiver	
PF-P-630-XB-0007						