


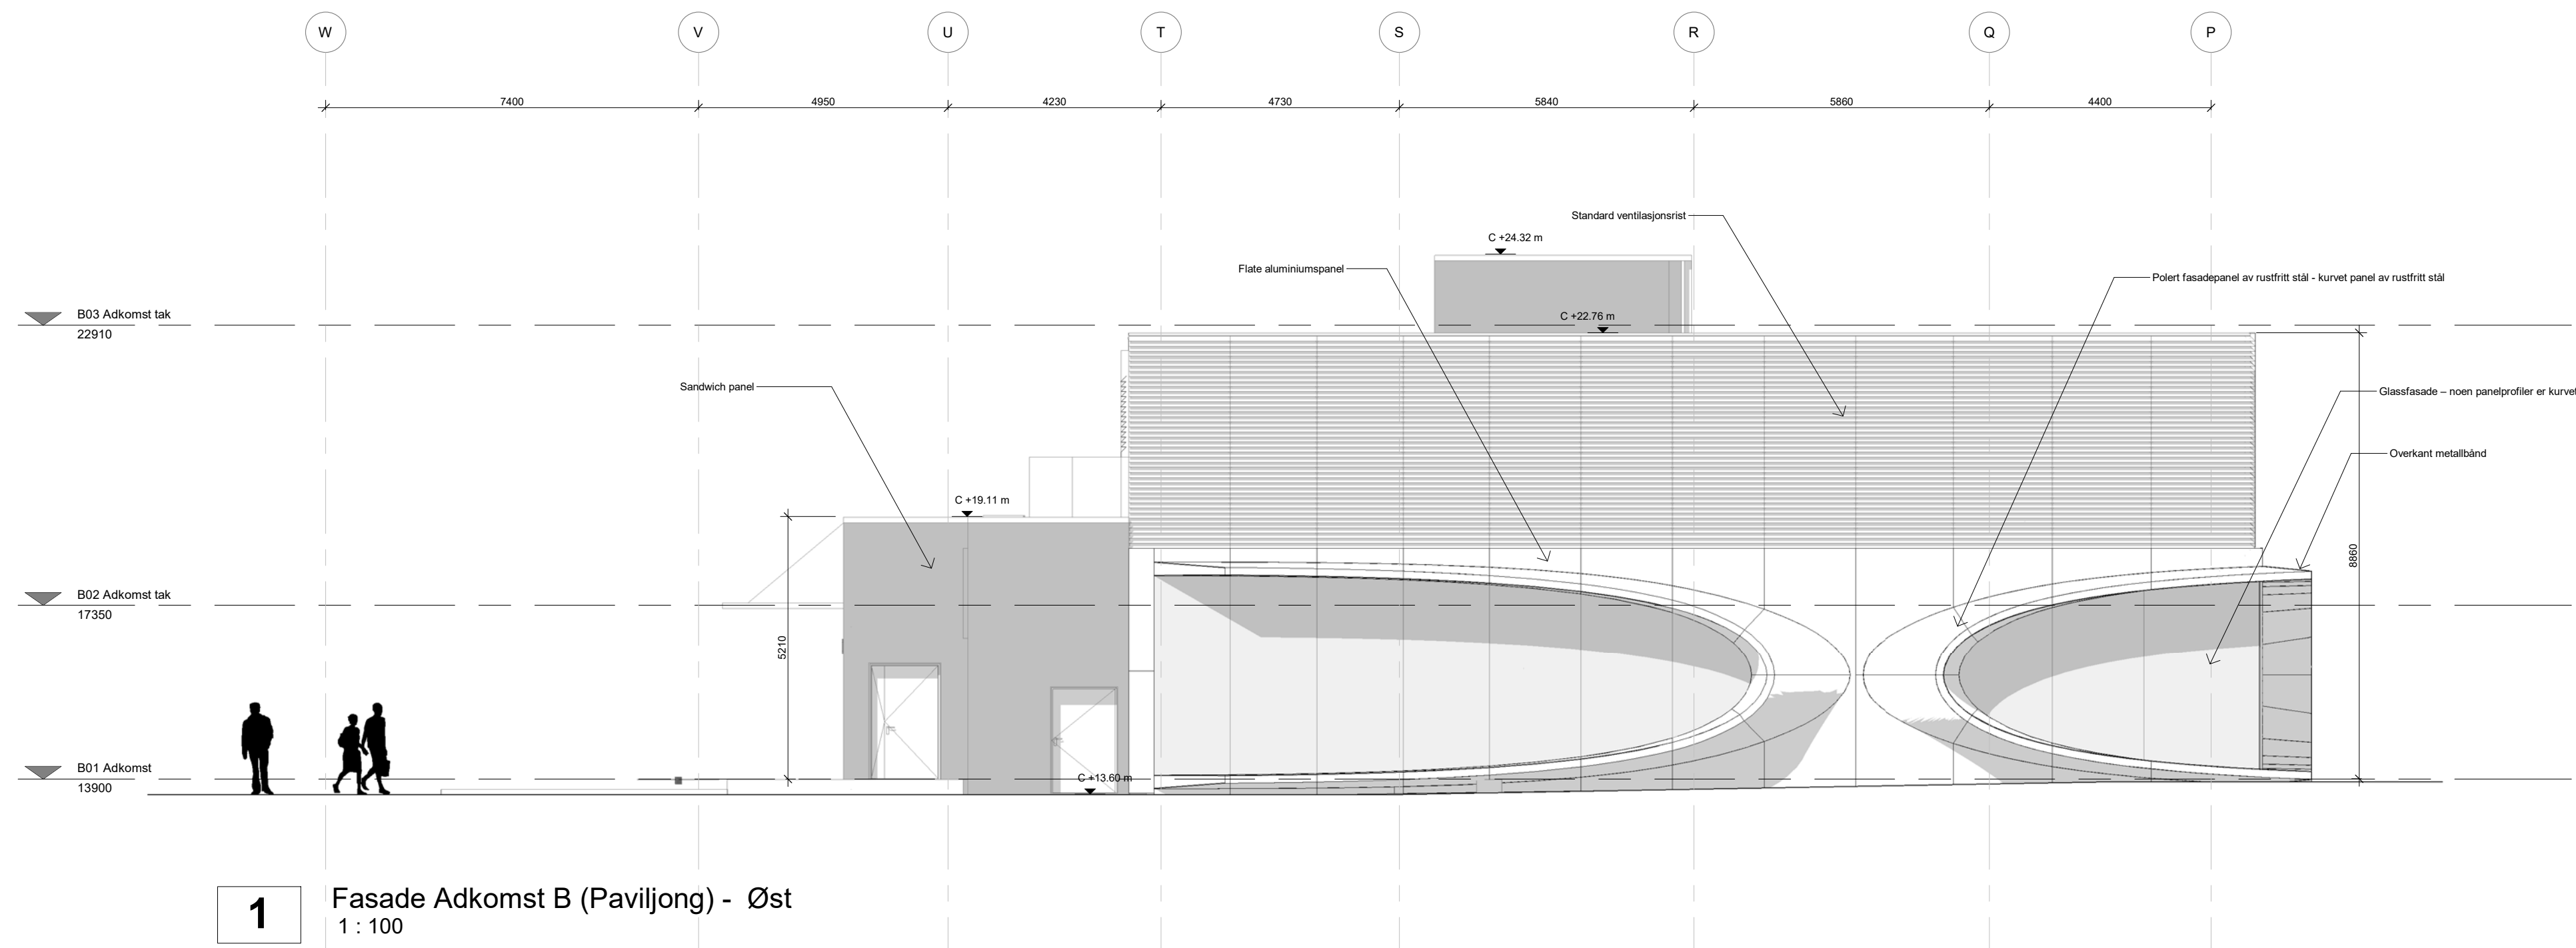


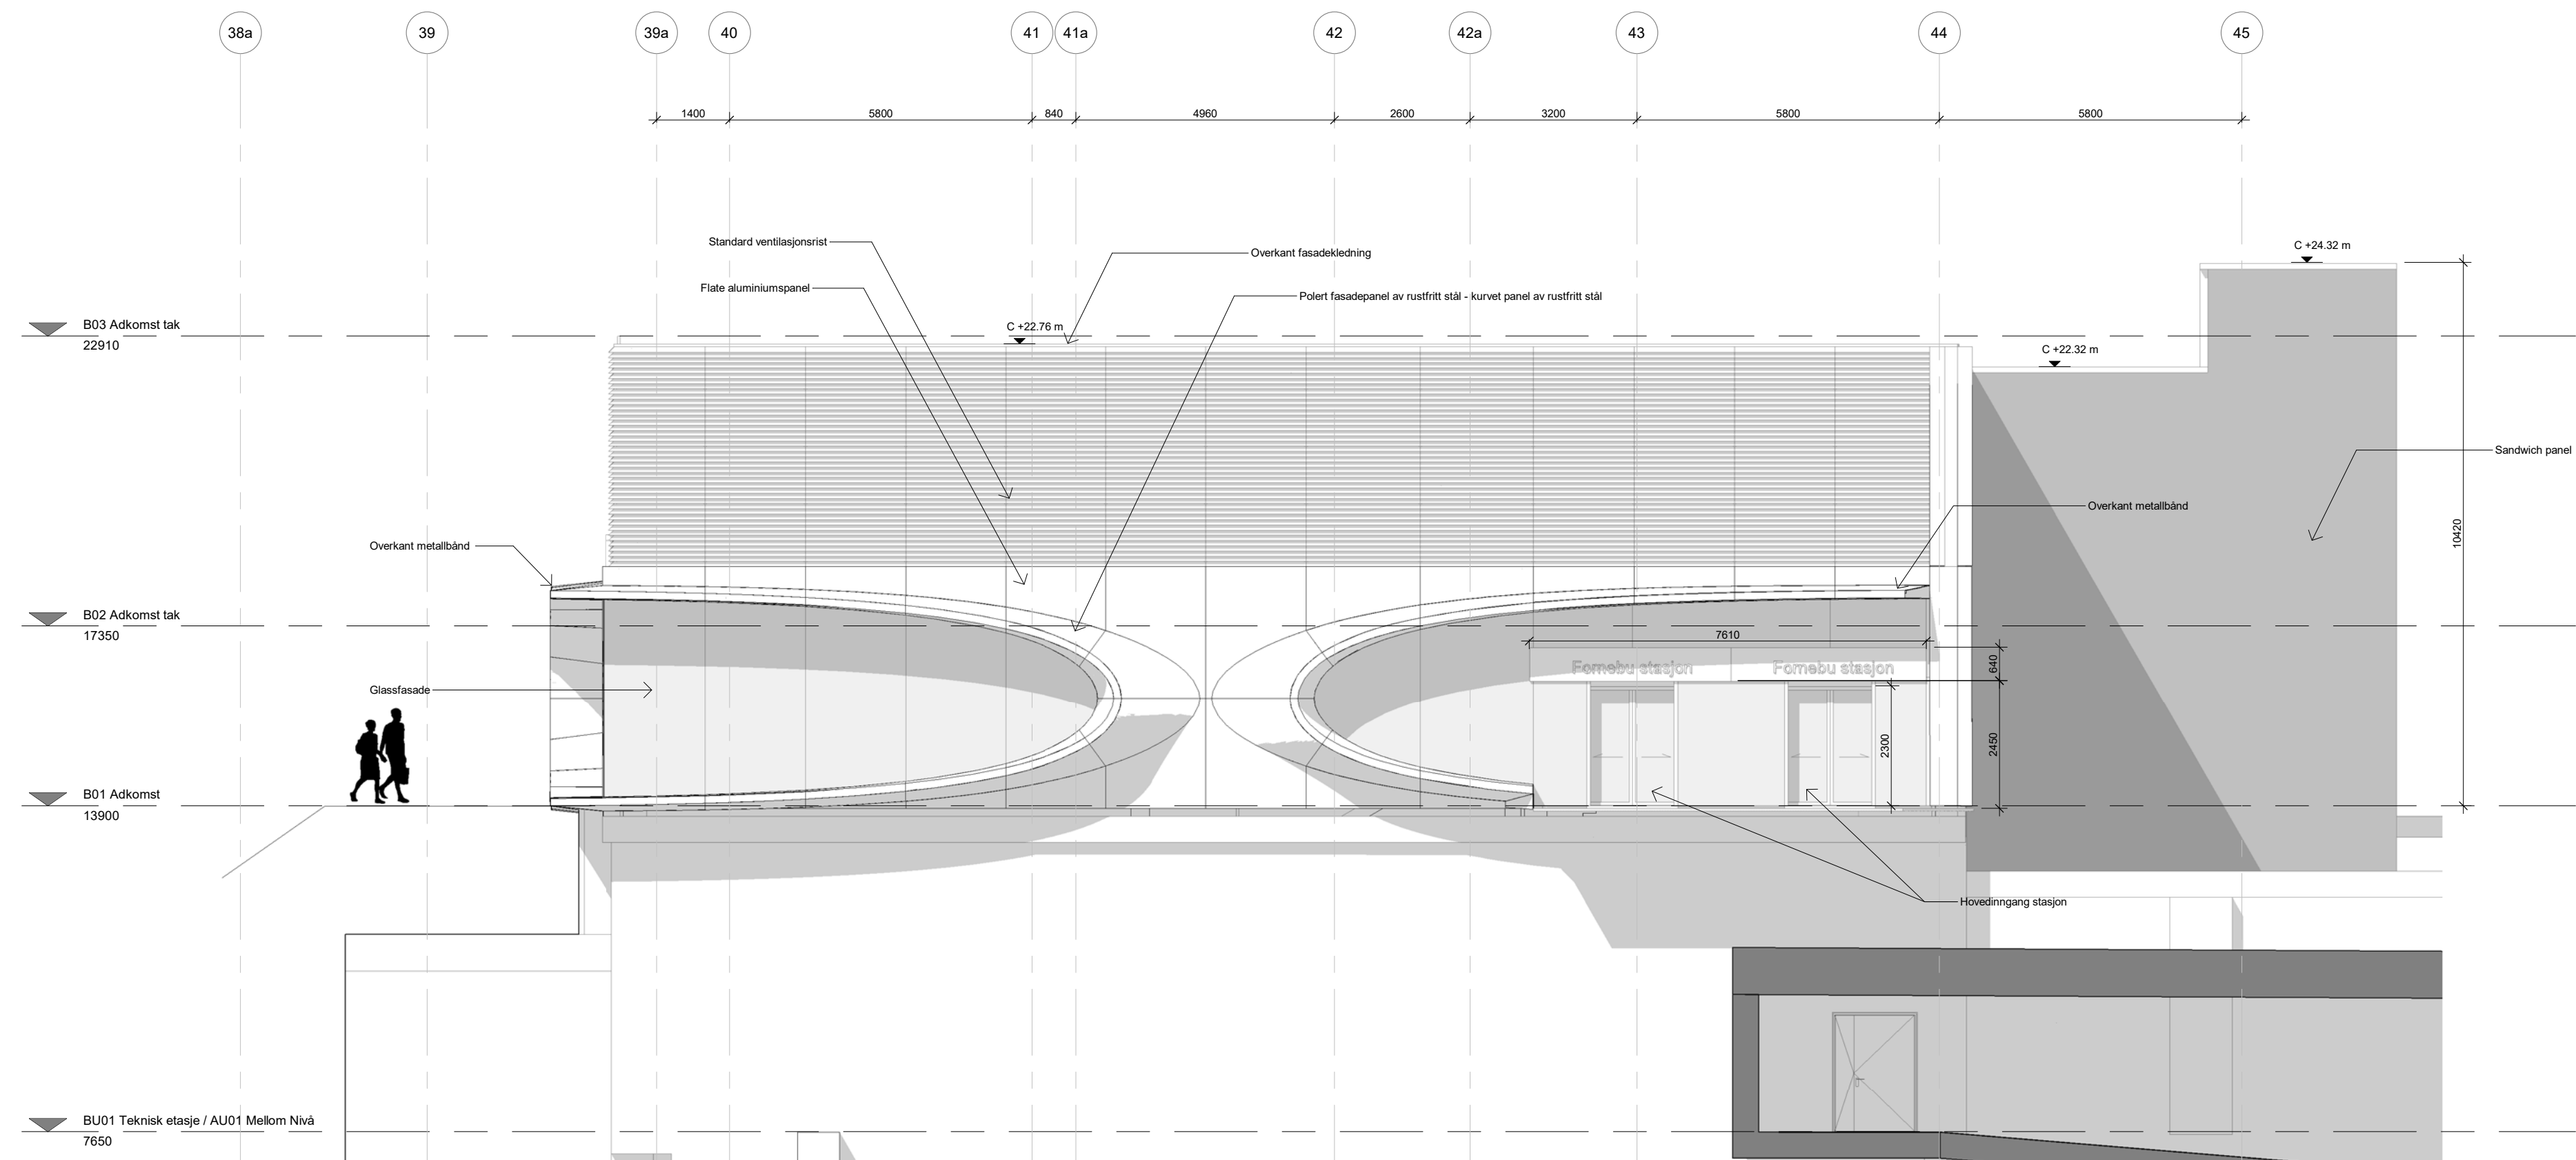


1 Fasade Adkomst B (Paviljong) - Øst
1 : 100

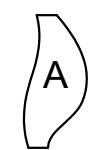


2 Fasade Adkomst B (Paviljong) - Syd
1 : 100

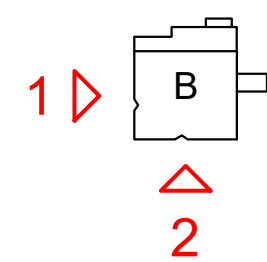



01	3	16/04/2021	GT/VC	YK
Rev./Status	Endring/erstatning	Dato	Utarb.av	Kontr./Godkj.
Oppdragsgiver	Oslo	Erstattet av	Kodemanual	Version
Bane/Linje/Område	Fornebu	Erstattet for	Prosjekt nr.	111
Trase/Sted/Stasjon	Fornebu stasjon		Målestokk	A1
Tittel	Fornebu stasjon		Blad	Anfall
	Fasade adkomst B - Ø, S		1	1
Tegn. nr.	ZH-FBU0-XA-720-2501		Status	
				ZHA 1-L13
				Rådgiver

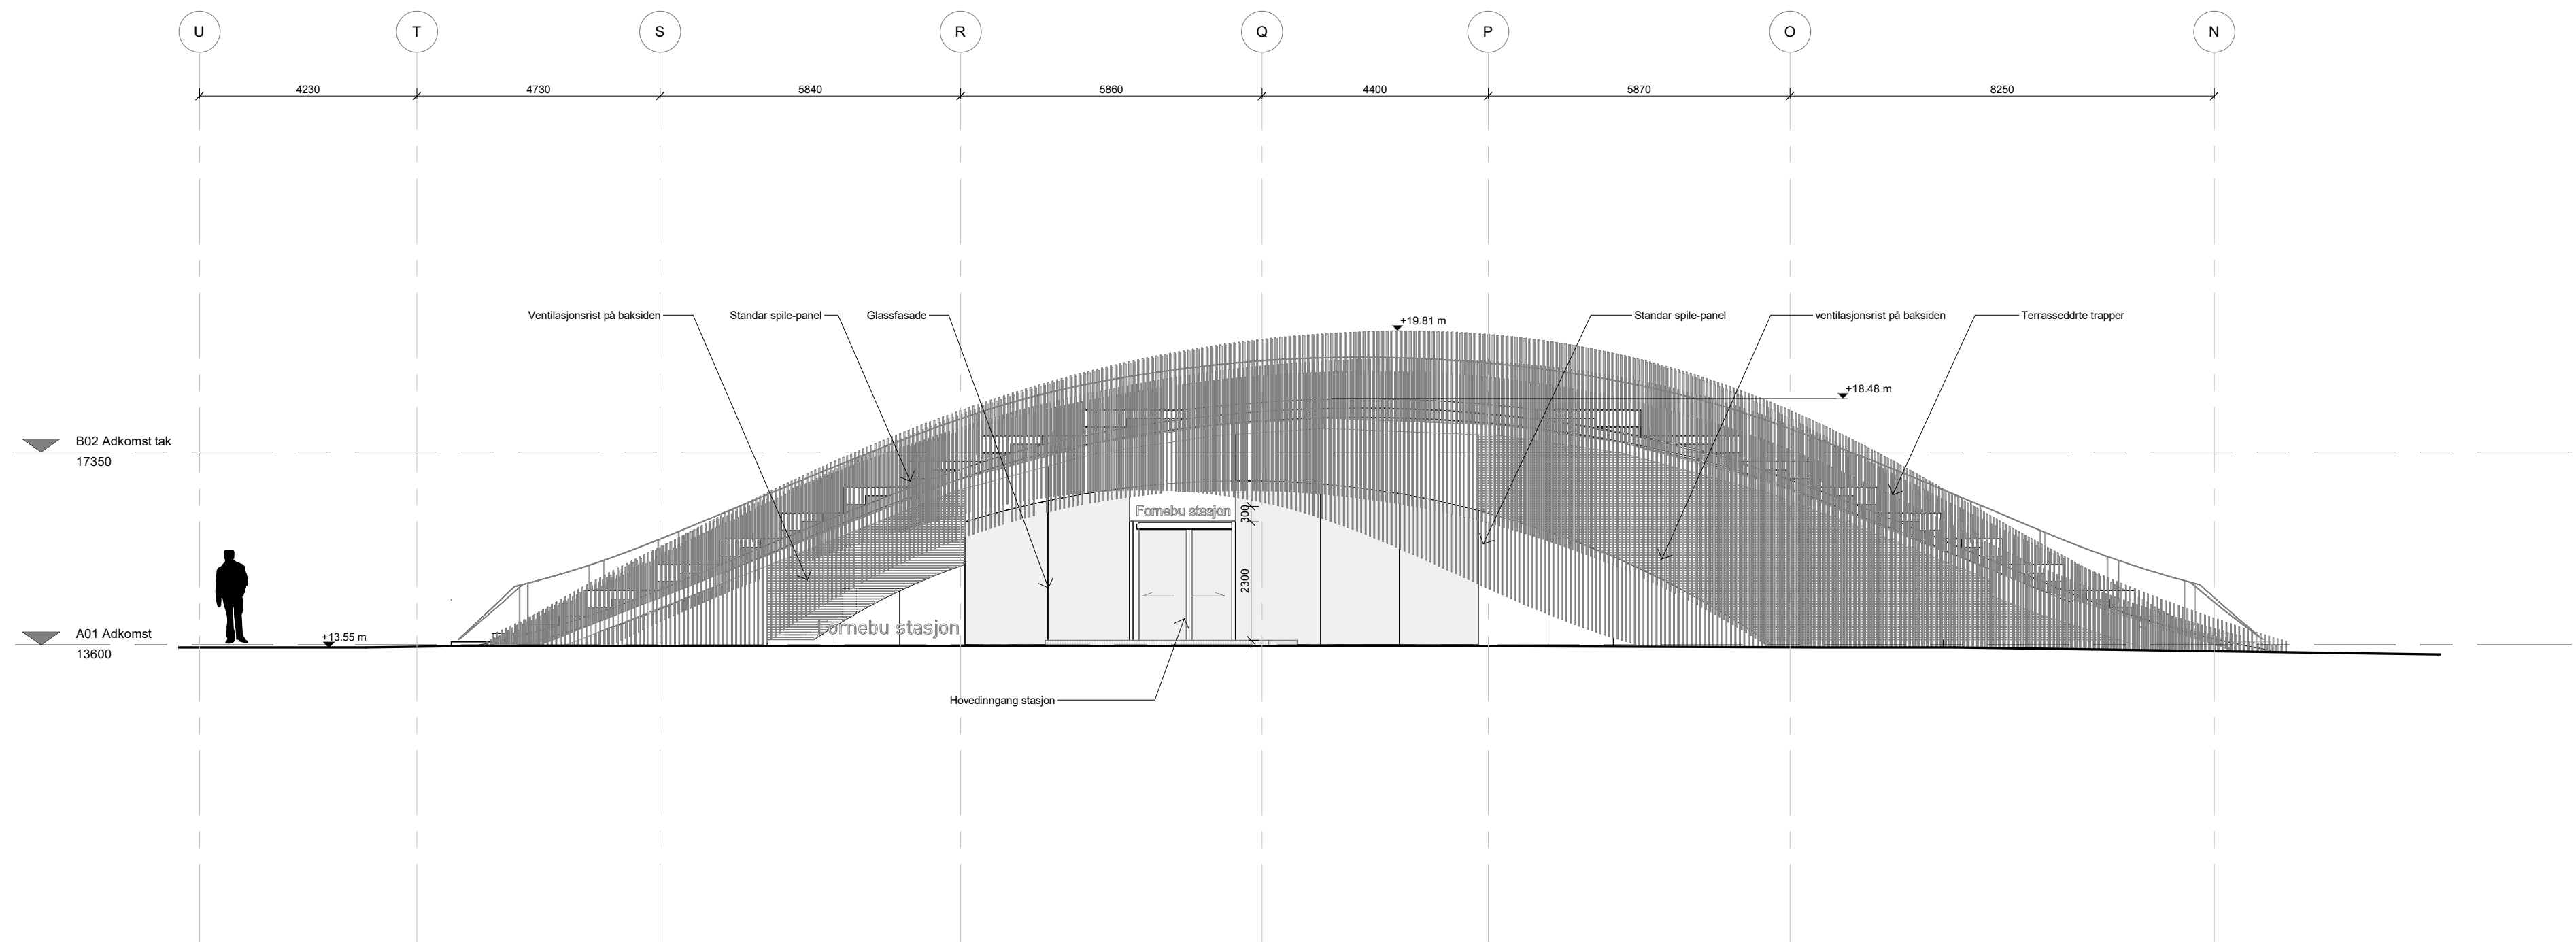


1 Fasade Adkomst A (Paviljong)- Vest
1 : 100

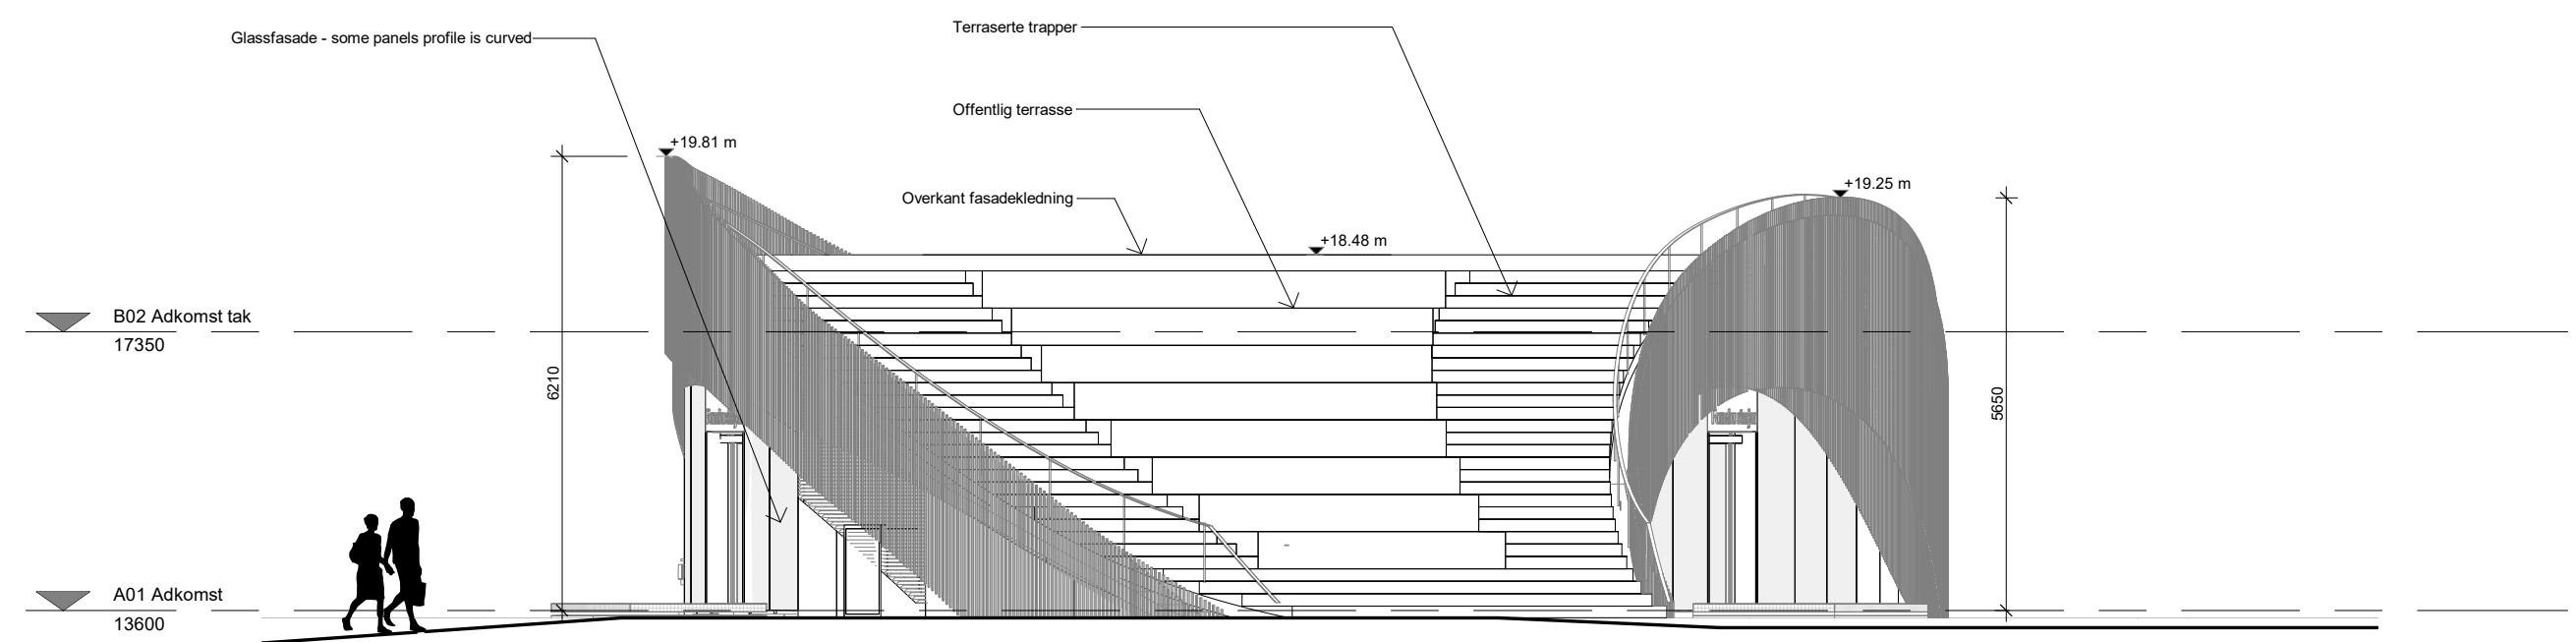


2 Fasade Adkomst A (Paviljong) - Nord
1 : 100

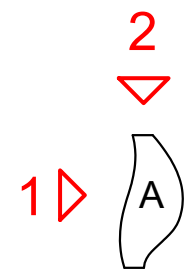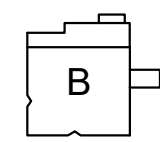



01	3	16/04/2021	GT/VC	YK
Rev./Status	Endring/erstatning	Dato	Utarb.av	Kontr./Godkj.
 Oslo		Erstattet av	Kodemanual	
Oppdragsgiver		Erstatning for	Versjon	
Bane/Linje/Område			Prosj. nr.	
Fornebubanen			111	
Trasé/Sted/Stasjon			Målestokk	
Fornebu stasjon			A1	
Tittel		Blad	Antall	
Fornebu stasjon		1	1	
Fasade adkomst A - V, N		Status		
Tegn. nr.		ZHA 1-L13		
ZH-FBU0-XA-720-2502		Rådgiver		

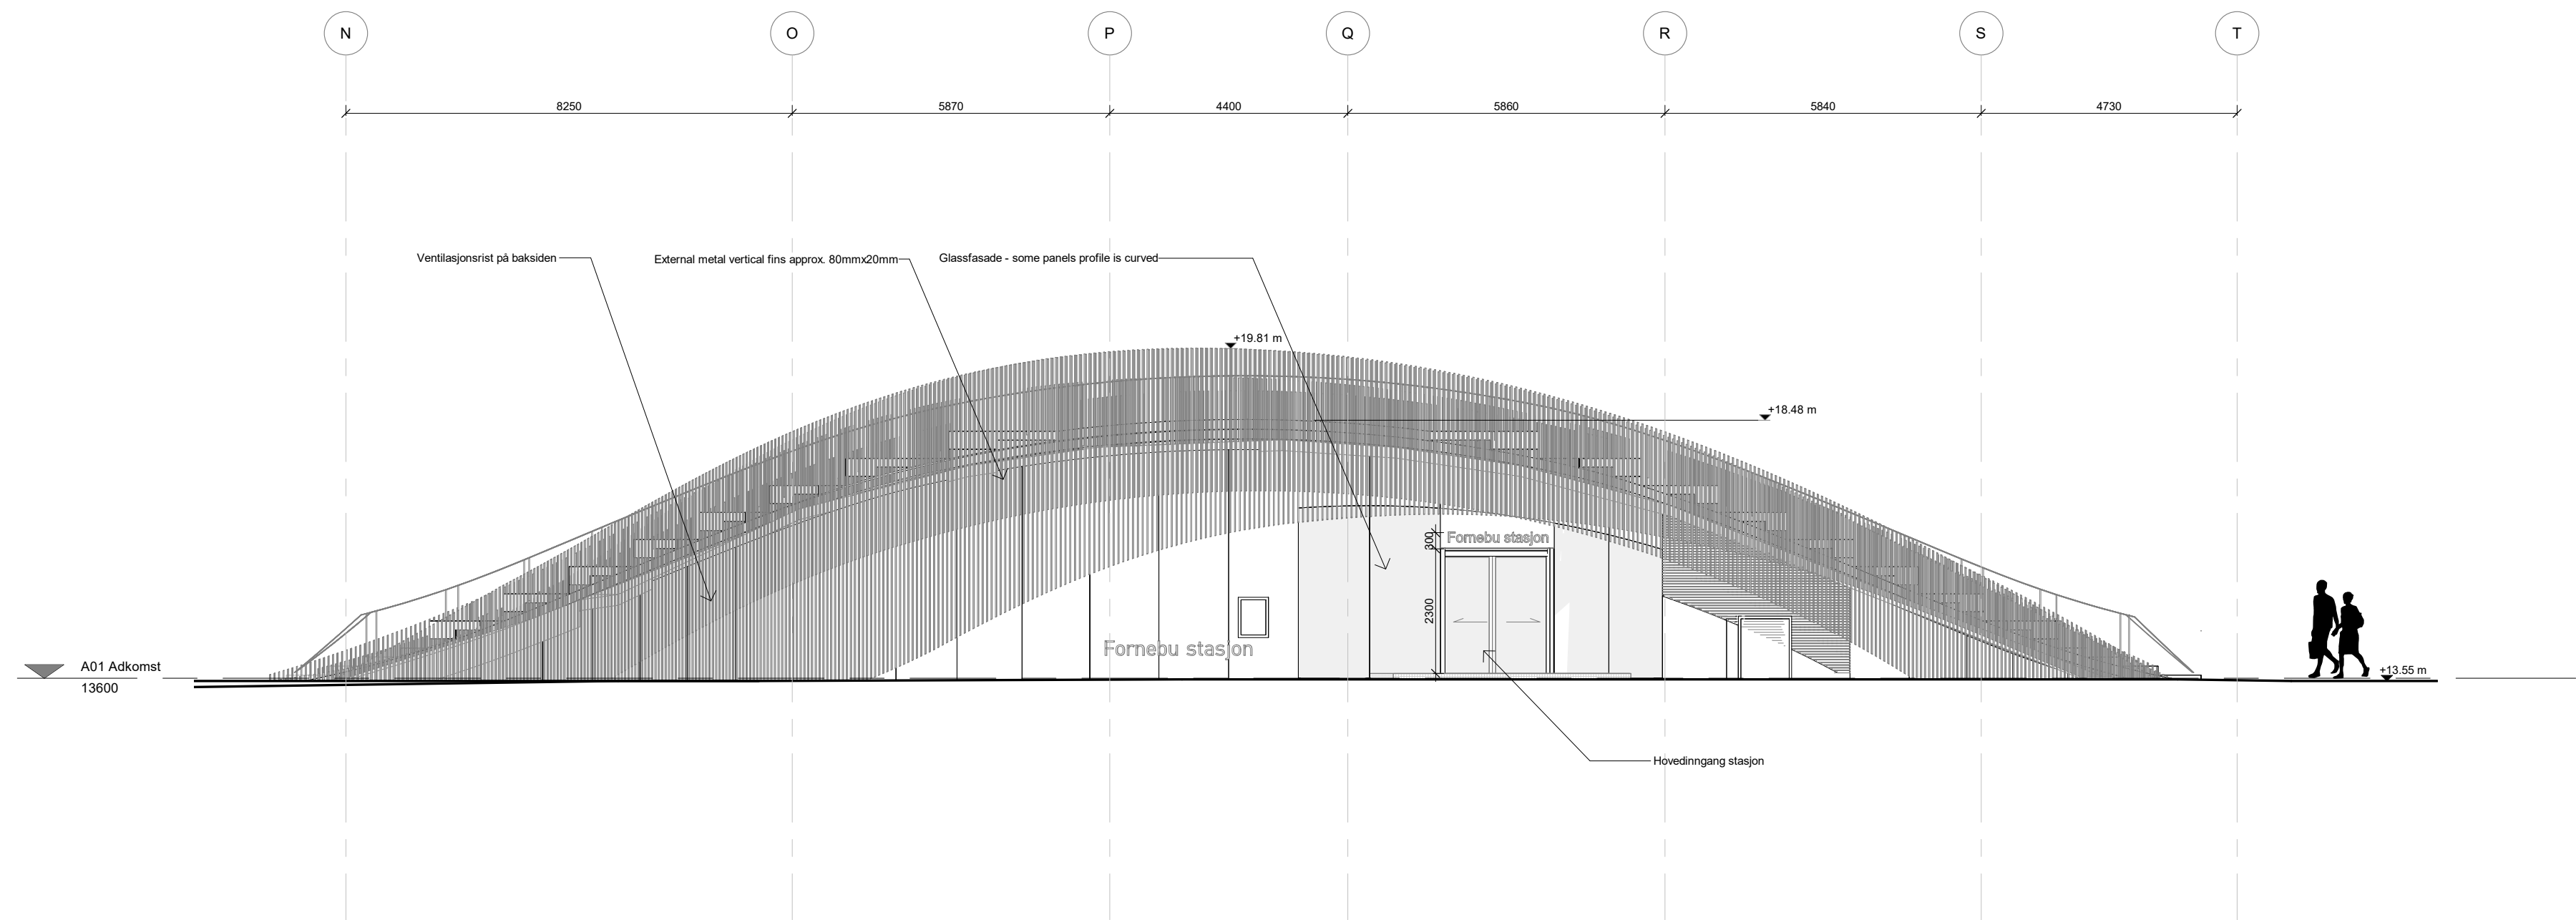

1 Fasade Adkomst A (Paviljong)- Øst
1 : 100

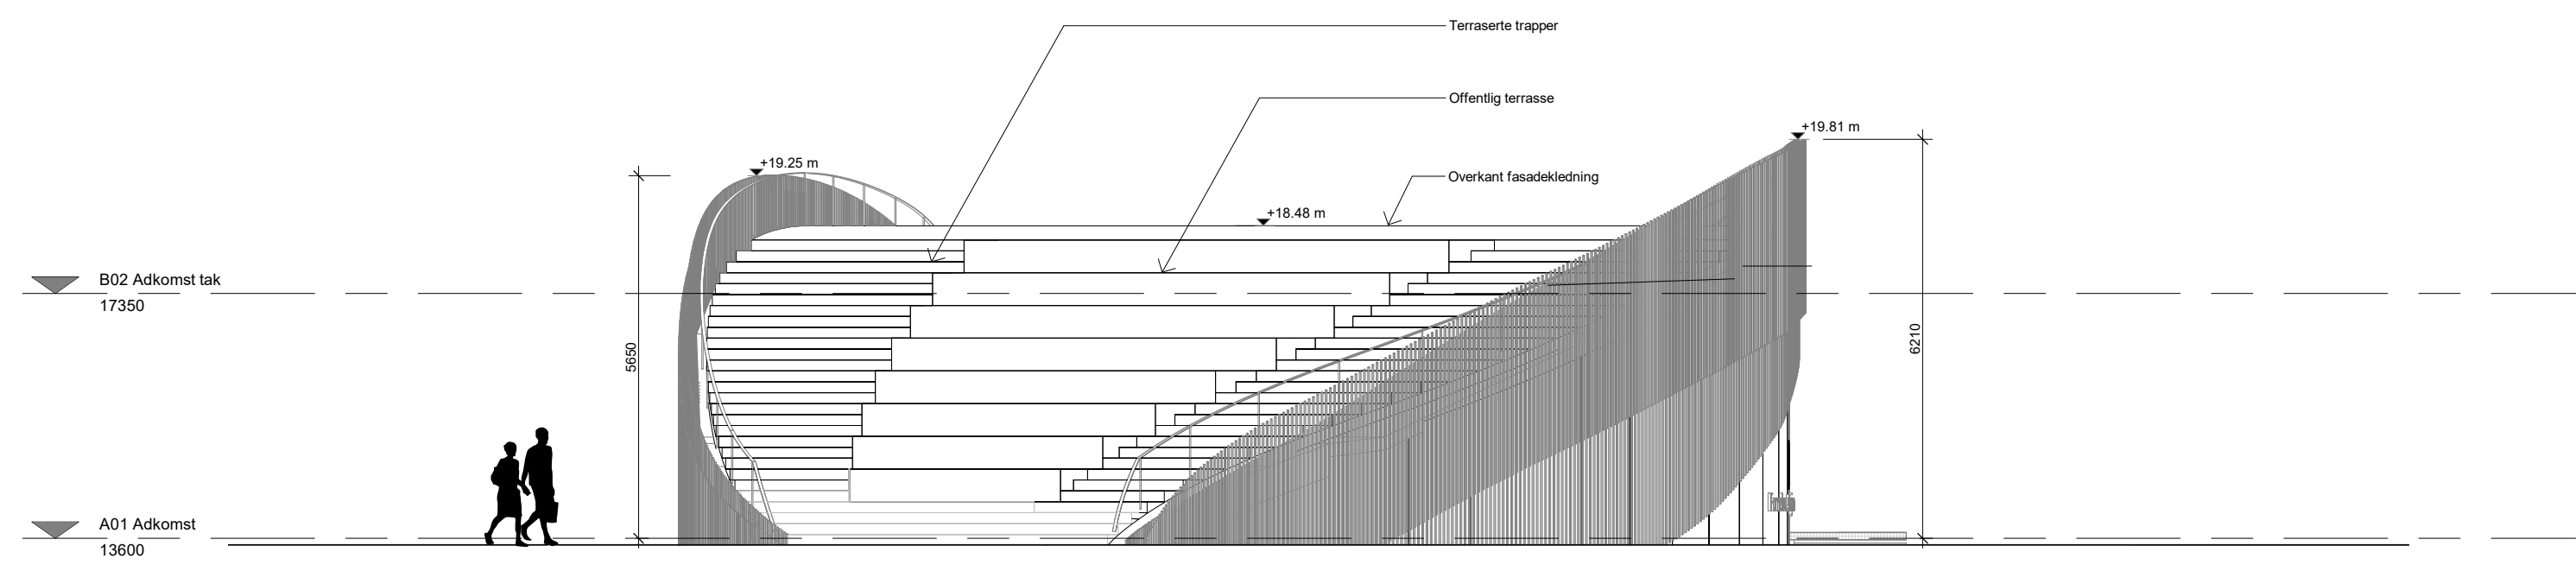

2 Fasade Adkomst A (Paviljong)- Syd
1 : 100

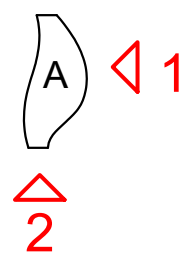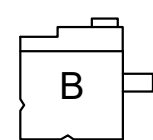

01	3	16/04/2021	GT/VC	YK
Rev./Status/Endring/erstating		Dato	Utarb.av	Kontr./Godkj.
 Oslo		Erstattet av	Kodemanual	
Oppdragsgiver		Erstating for	Versjon	
Bane/Linje/Område		Prosj. nr.	111	
Trasé/Sted/Stasjon		Målestokk	A1	
Tittel		Blad	Anfall	
Fornebu stasjon		1	1	
Fasade adkomst A - Ø, S		Status		
Tegn. nr.		ZHA 1-L13		
ZH-FBU0-XA-720-2503		Rådgiver		