




1 Snitt og Fasade - Øst
1 : 500

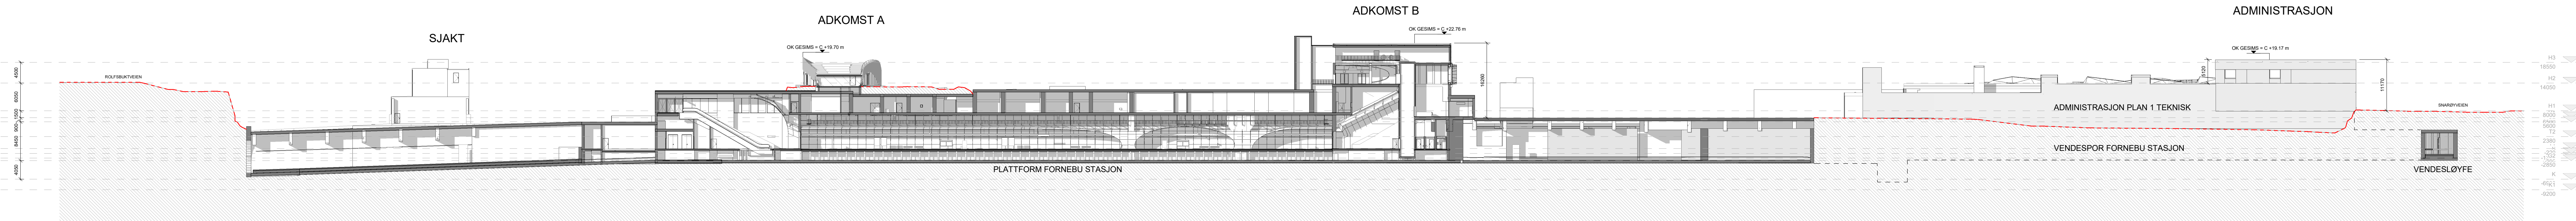

2 Snitt og Fasade - Vest
1 : 500

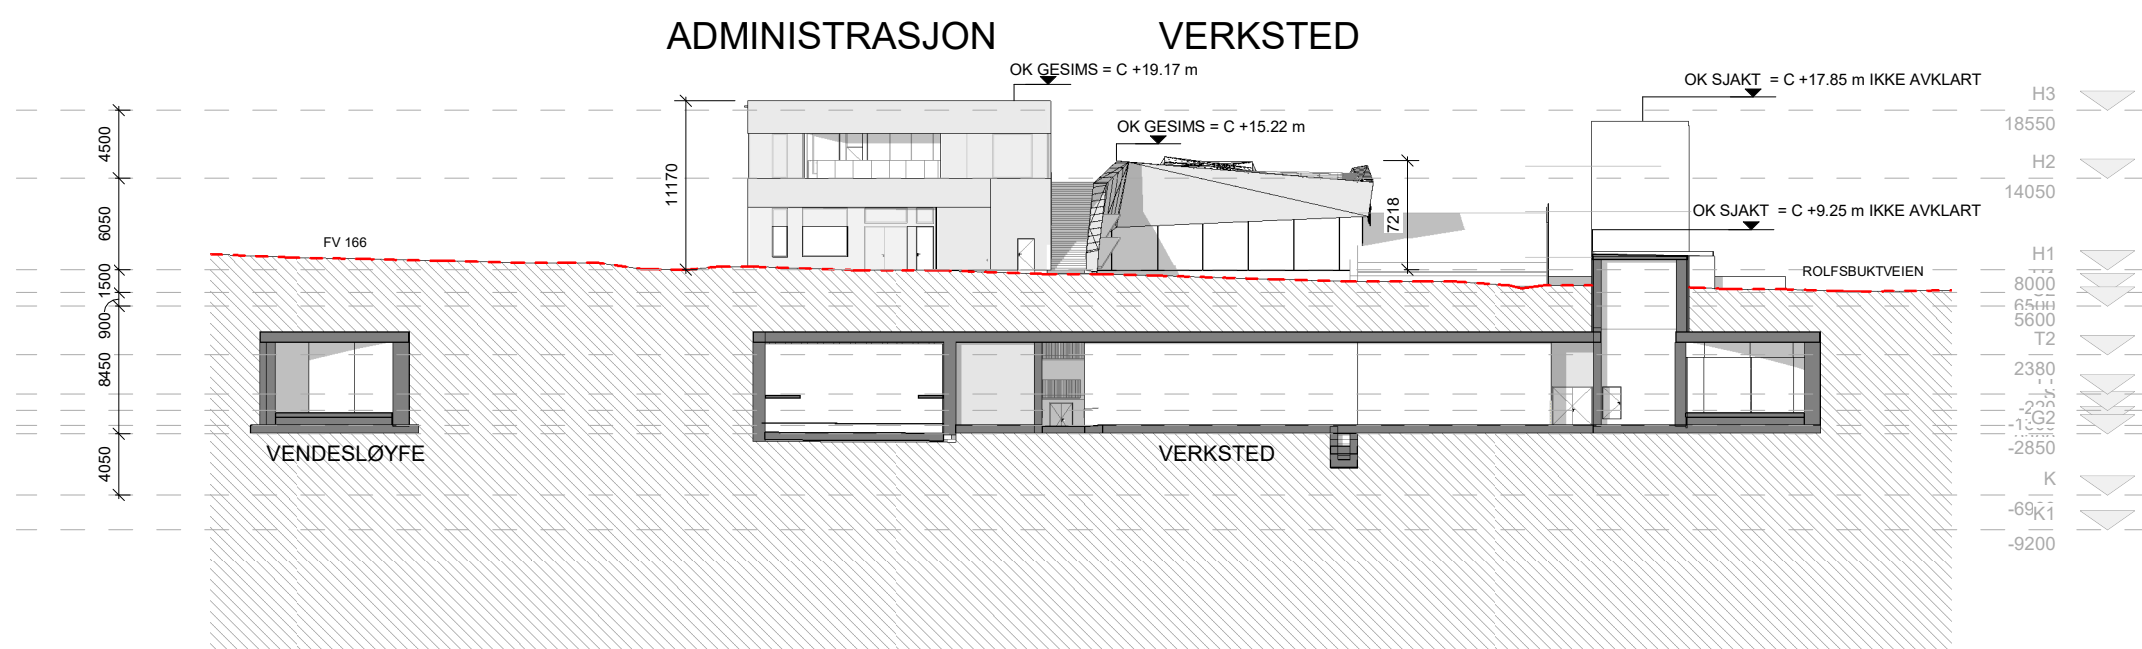

3 Snitt og Fasade - Sør
1 : 500

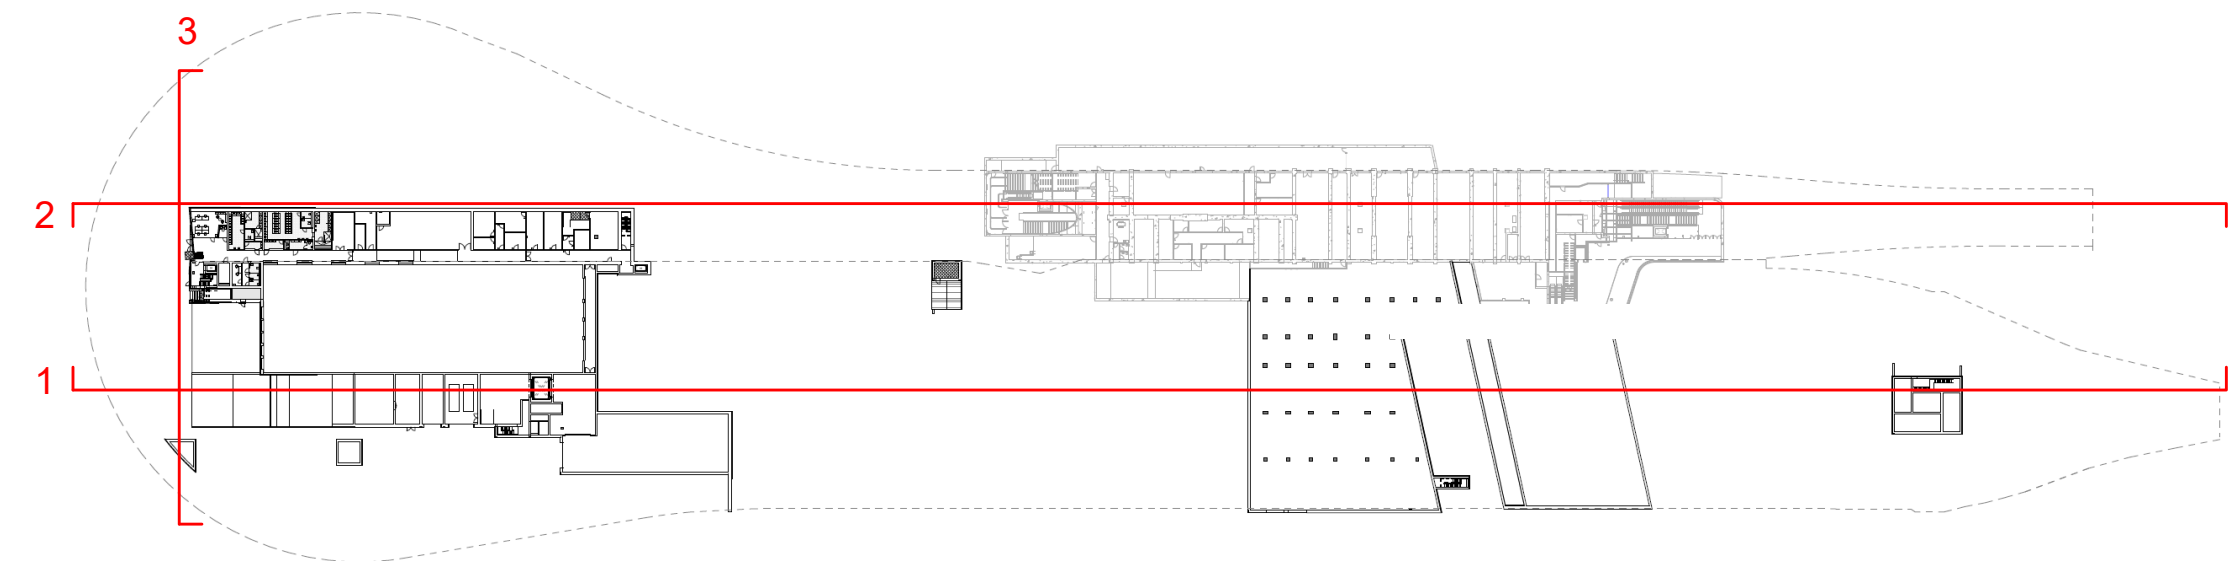

----- FERDIG PLANERT TERRENG - KONF LARK

Rev./Status/Endring/forståelse	Erstatet av	Dato	Utarbeid	Kontr./Godt.
 Oslo	Erstatning for			
Oppdragsnavn Bane/Linje/Område Fornebubanen	Verdige			
Tittel Fornebu Base og Stasjon	AD			
Skala 1:500	Antall			
Status				
Tegn. nr. ZH-P-720-XA-3005	ZHA	1.1.13		