


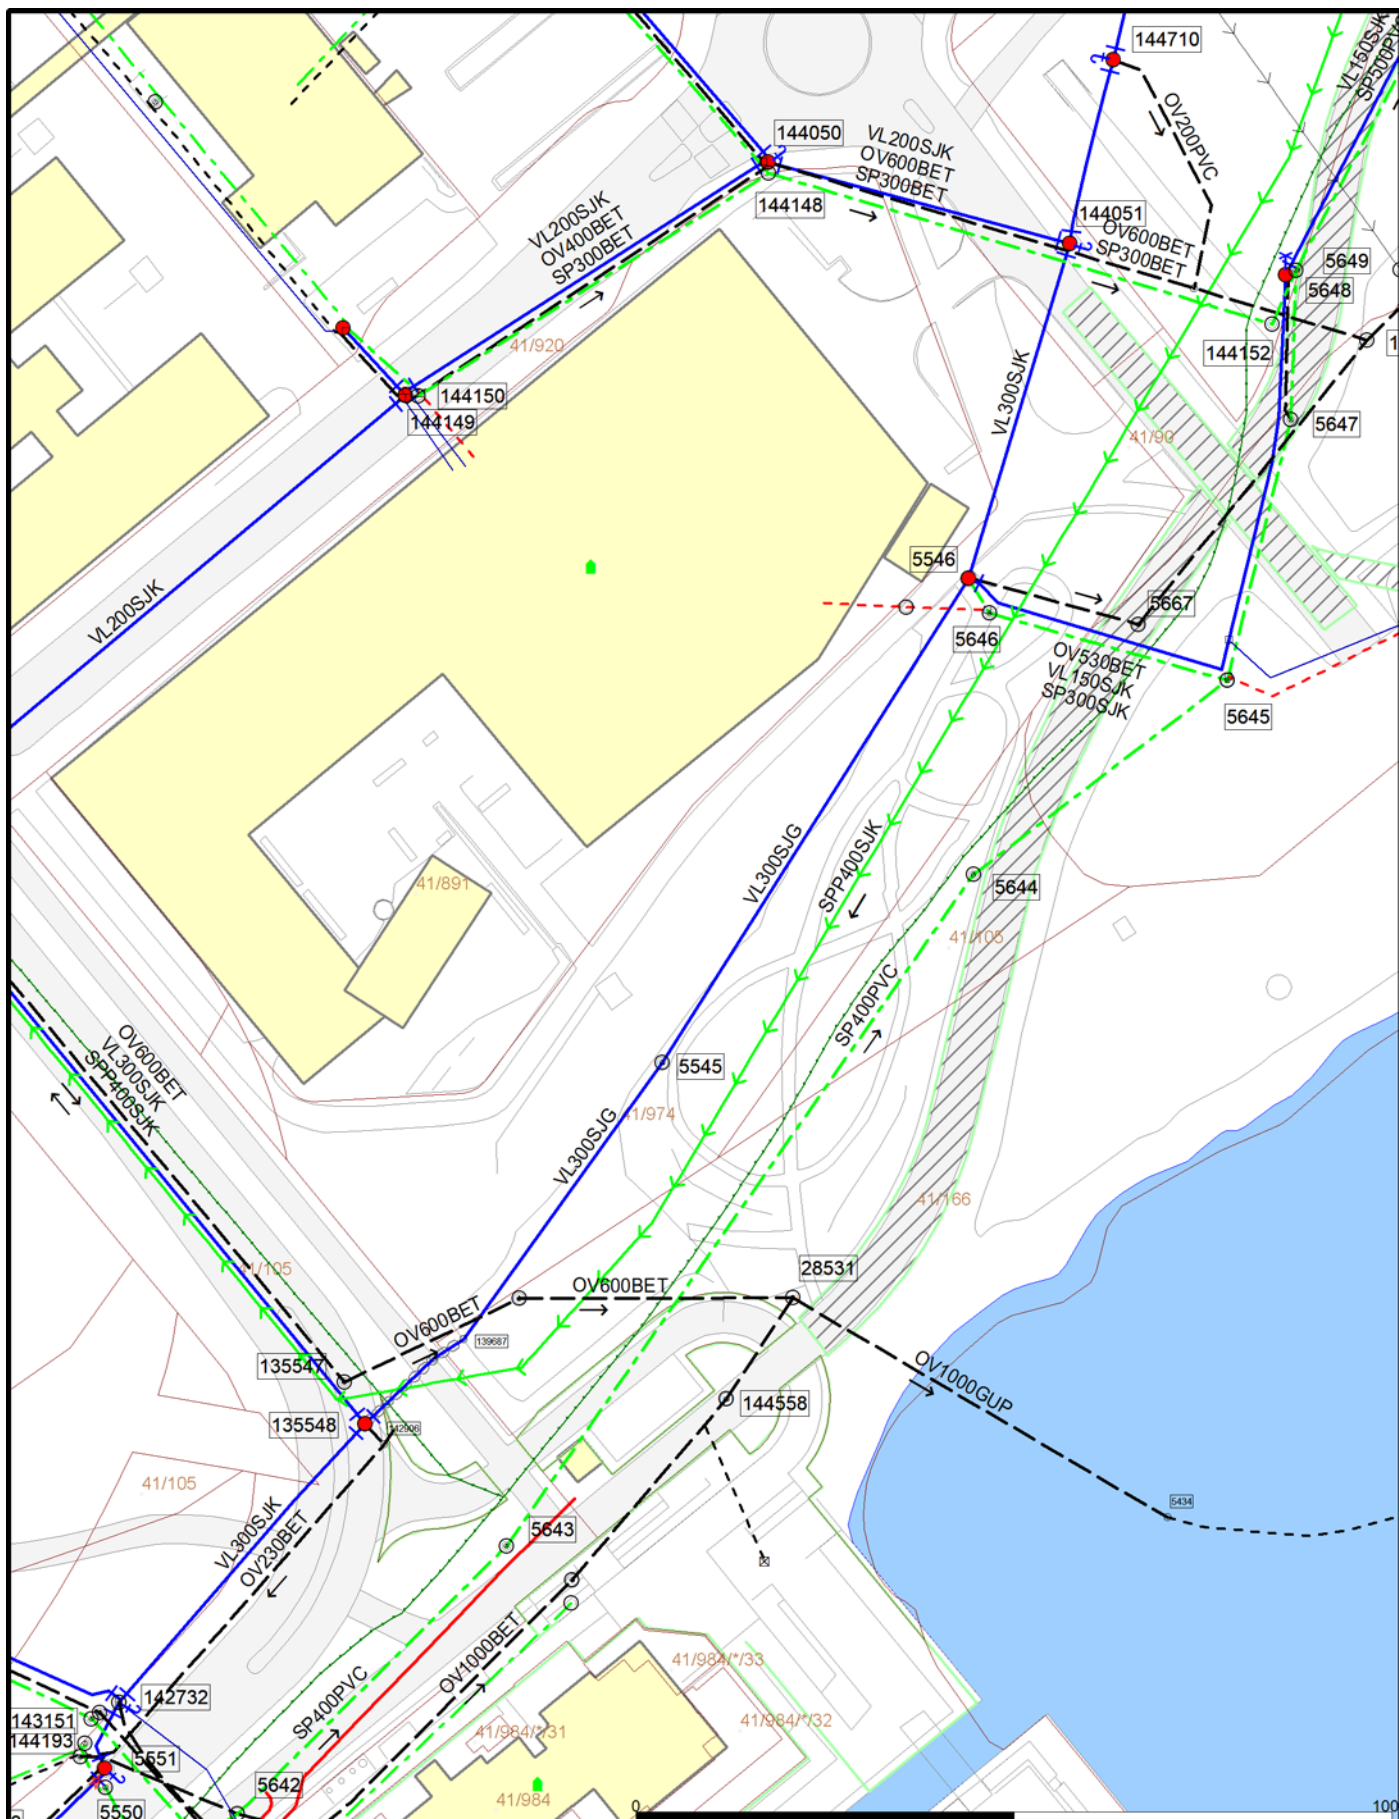

- | | | |
|----------------------|-------------------------|--------------------|
| — Vannledning | - - - Overvann_privat | ■ Fordrøyningsbas: |
| — Vannledning_privat | - - - Drenslledning | ○ Brønn |
| — Spillvann | — Pumpeledning | □ Bekkeinntak |
| — Spillvann_privat | — Tunnel | ○ Kran |
| — Avløp felles | — Planlagt anlegg | ○ Oljeutskiller |
| - - - Avløp_privat | ○ Kum | — Overløp |
| — Overvann | ● Kum m/brannvannsuttak | ■ Reduksjon |

Beliggenhet og høyder må oppfattes som orienterende.



Bærum kommune

Vann og avløp

Informasjonen er ikke kvalitetssikret

Dato: 2021.05.03

Sign: TOMAR



Målestokk
1:1000