


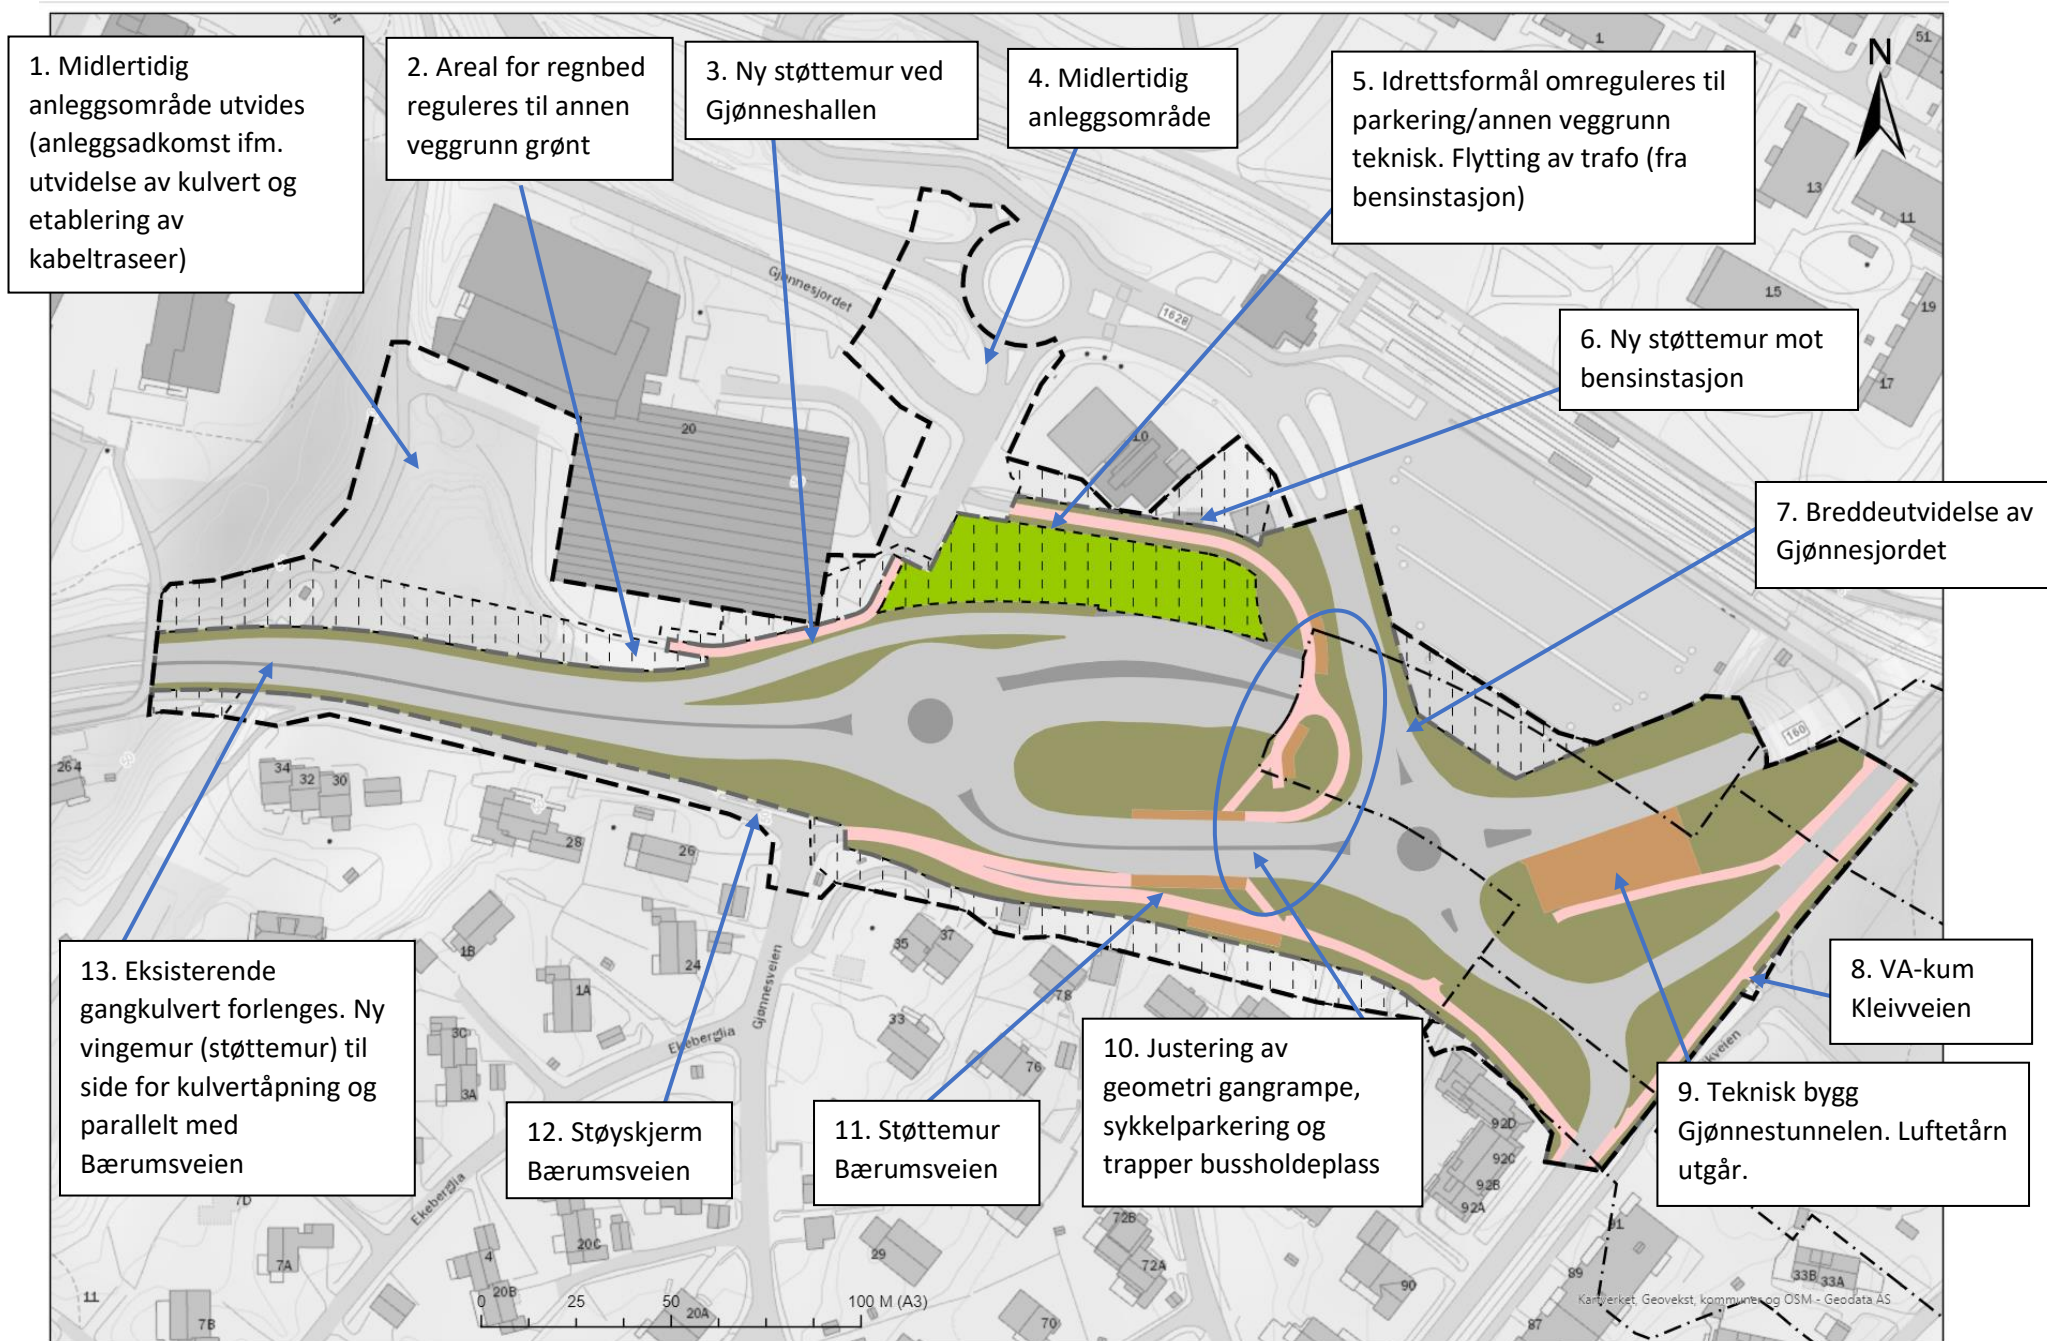

Forslag til foreløpig planområde for reguleringsendring på Gjønneshallen er markert med sort stiplet strek. Endringer fra gjeldende reguleringsplan er markert med tekstbokser.