



GNR./BNR. 14 / 1081
JERNBANEVEIEN 11
1369 STABEKK

Bygninger tilpasset miljø og økonomi!
ARKITEKT PH KRØGER
Enerveien 6, 1450 Nesoddtangen
mob.97046052 e-post: p-kroeger@online.no

Skisse utbygging - Alt. 1
Skygge fra sykehjemmet vår- og høstjevndøg kl.10
M= 1/500 dato: 10.02.20



GNR./BNR. 14 / 1081
JERNBANEVEIEN 11
1369 STABEKK

Bygninger tilpasset miljø og økonomi!
ARKITEKT PH KRØGER
Enerveien 6, 1450 Nesoddtangen
mob.97046052 e-post: p-kroeger@online.no


Skisse utbygging - Alt.1
Sol-skygge vår- og høstjevndøg (20.3+22.09) kl.12
M= 1/500 dato: 10.02.20



GNR./BNR. 14 / 1081
JERNBANEVEIEN 11
1369 STABEKK

Bygninger tilpasset miljø og økonomi!
ARKITEKT PH KRØGER
Enerveien 6, 1450 Nesoddtangen
mob.97046052 e-post: p-kroeger@online.no

Skisse utbygging - Alt. 1
Sol-skygge vår- og høstjevndøg (20.3+22.09) kl.15
M= 1/500 dato: 10.02.20

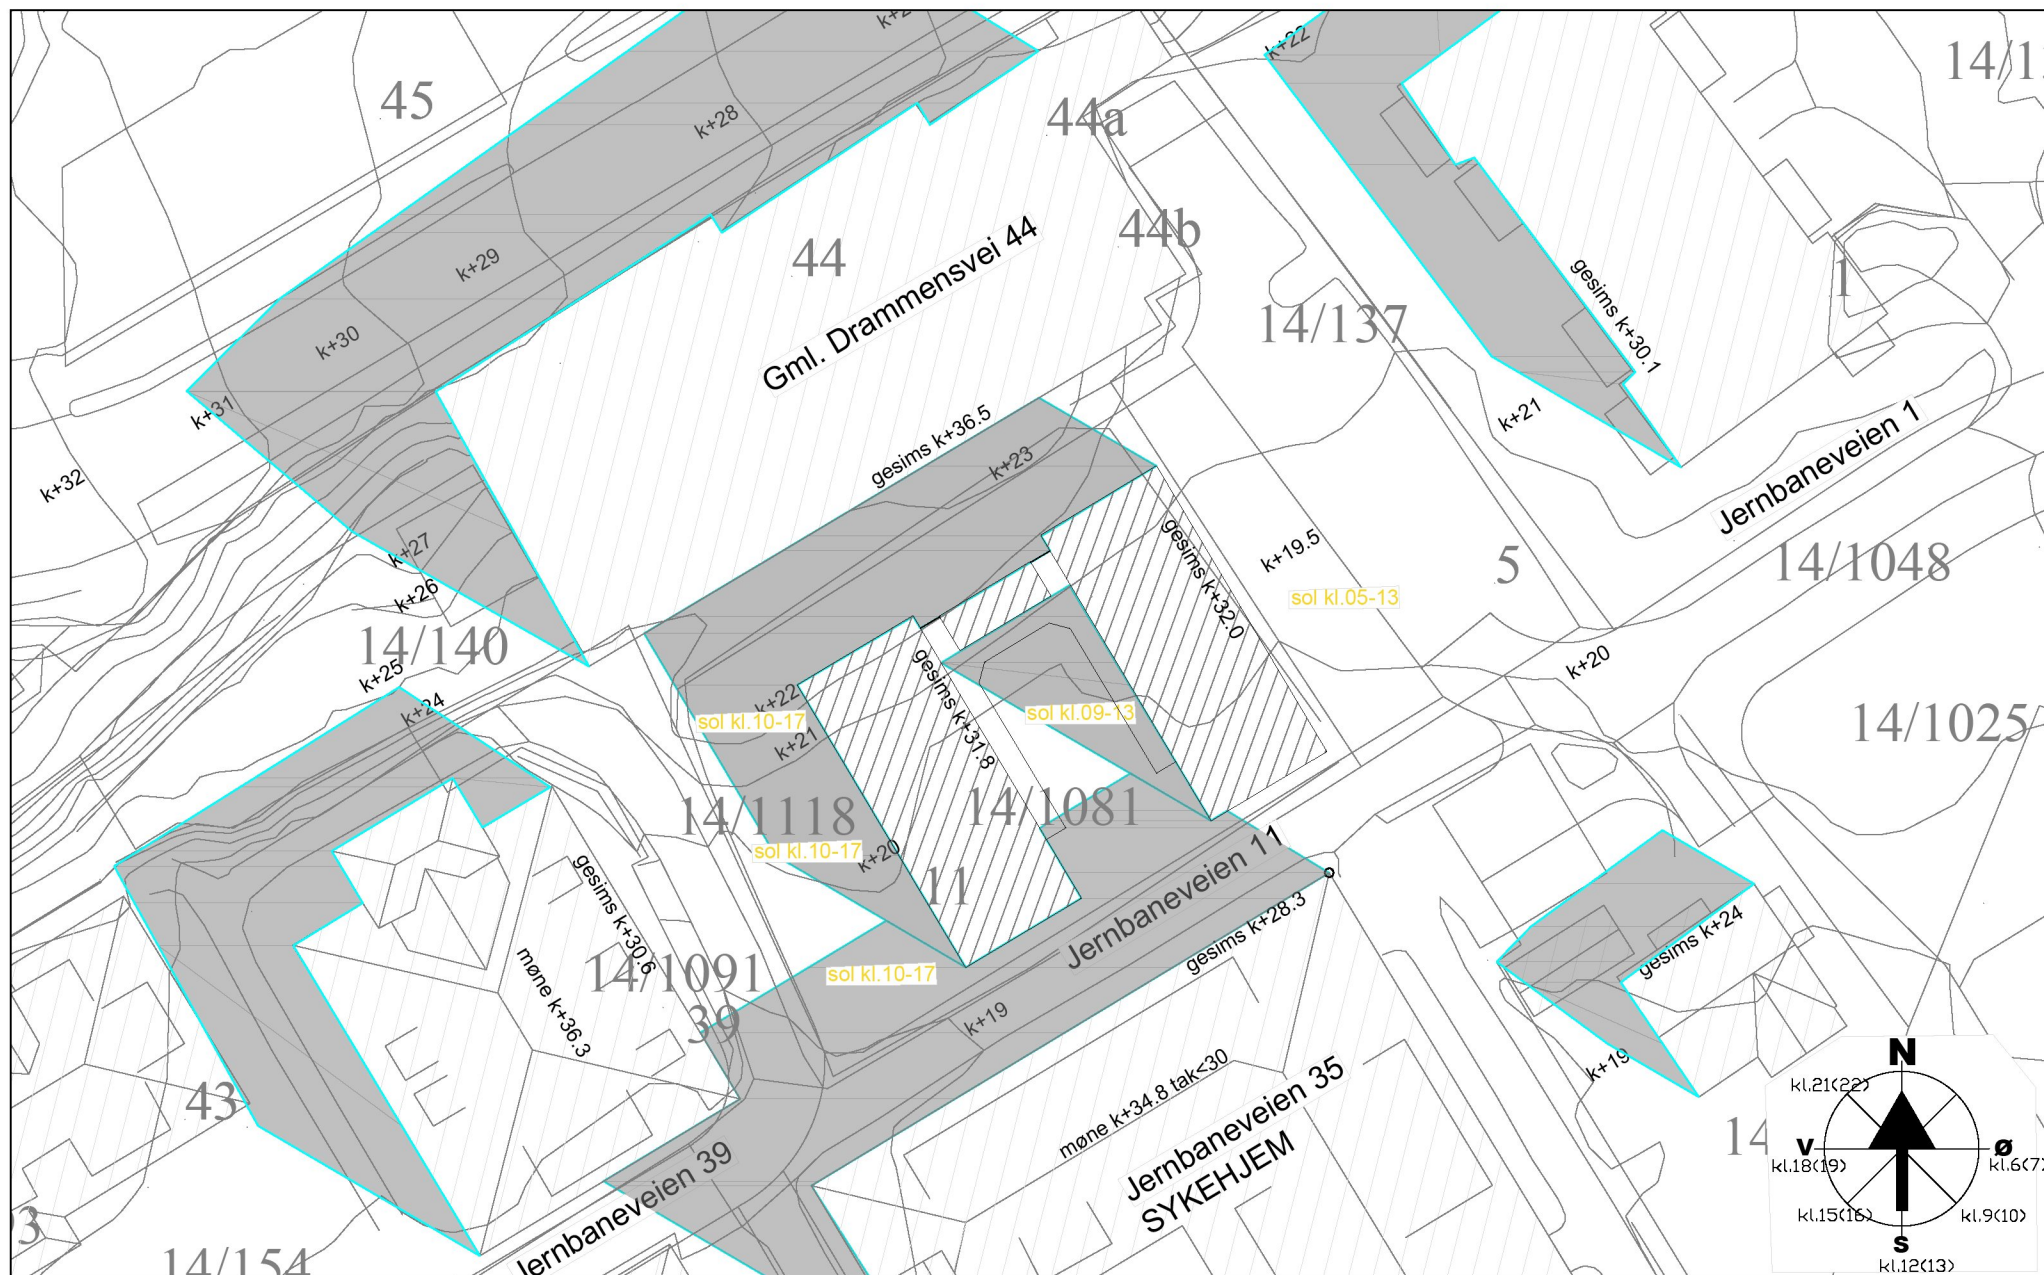

GNR./BNR. 14 / 1081
JERNBANEVEIEN 11
1369 STABEKK

Bygninger tilpasset miljø og økonomi!
ARKITEKT PH KRØGER
Enerveien 6, 1450 Nesoddtangen
mob.97046052 e-post: p-kroeger@online.no

Skisse alt.1
Sol-skygge 20.mai og 1.august kl.09
M= 1/500 dato: 10.02.20



GNR./BNR. 14 / 1081
JERNBANEVEIEN 11
1369 STABEKK

Bygninger tilpasset miljø og økonomi!
ARKITEKT PH KRØGER
Enerveien 6, 1450 Nesoddtangen
mob.97046052 e-post: p-kroeger@online.no

Skisse alt.1
Sol-skygge 20.mai og 1.august kl.15
M= 1/500 dato: 10.02.20



GNR./BNR. 14 / 1081
JERNBANEVEIEN 11
1369 STABEKK

Bygninger tilpasset miljø og økonomi!
ARKITEKT PH KRØGER
Enerveien 6, 1450 Nesoddtangen
mob.97046052 e-post: p-kroeger@online.no

Skisse alt.1
Sol-skygge 20.mai og 1.august kl.18
M= 1/500 dato: 10.02.20