


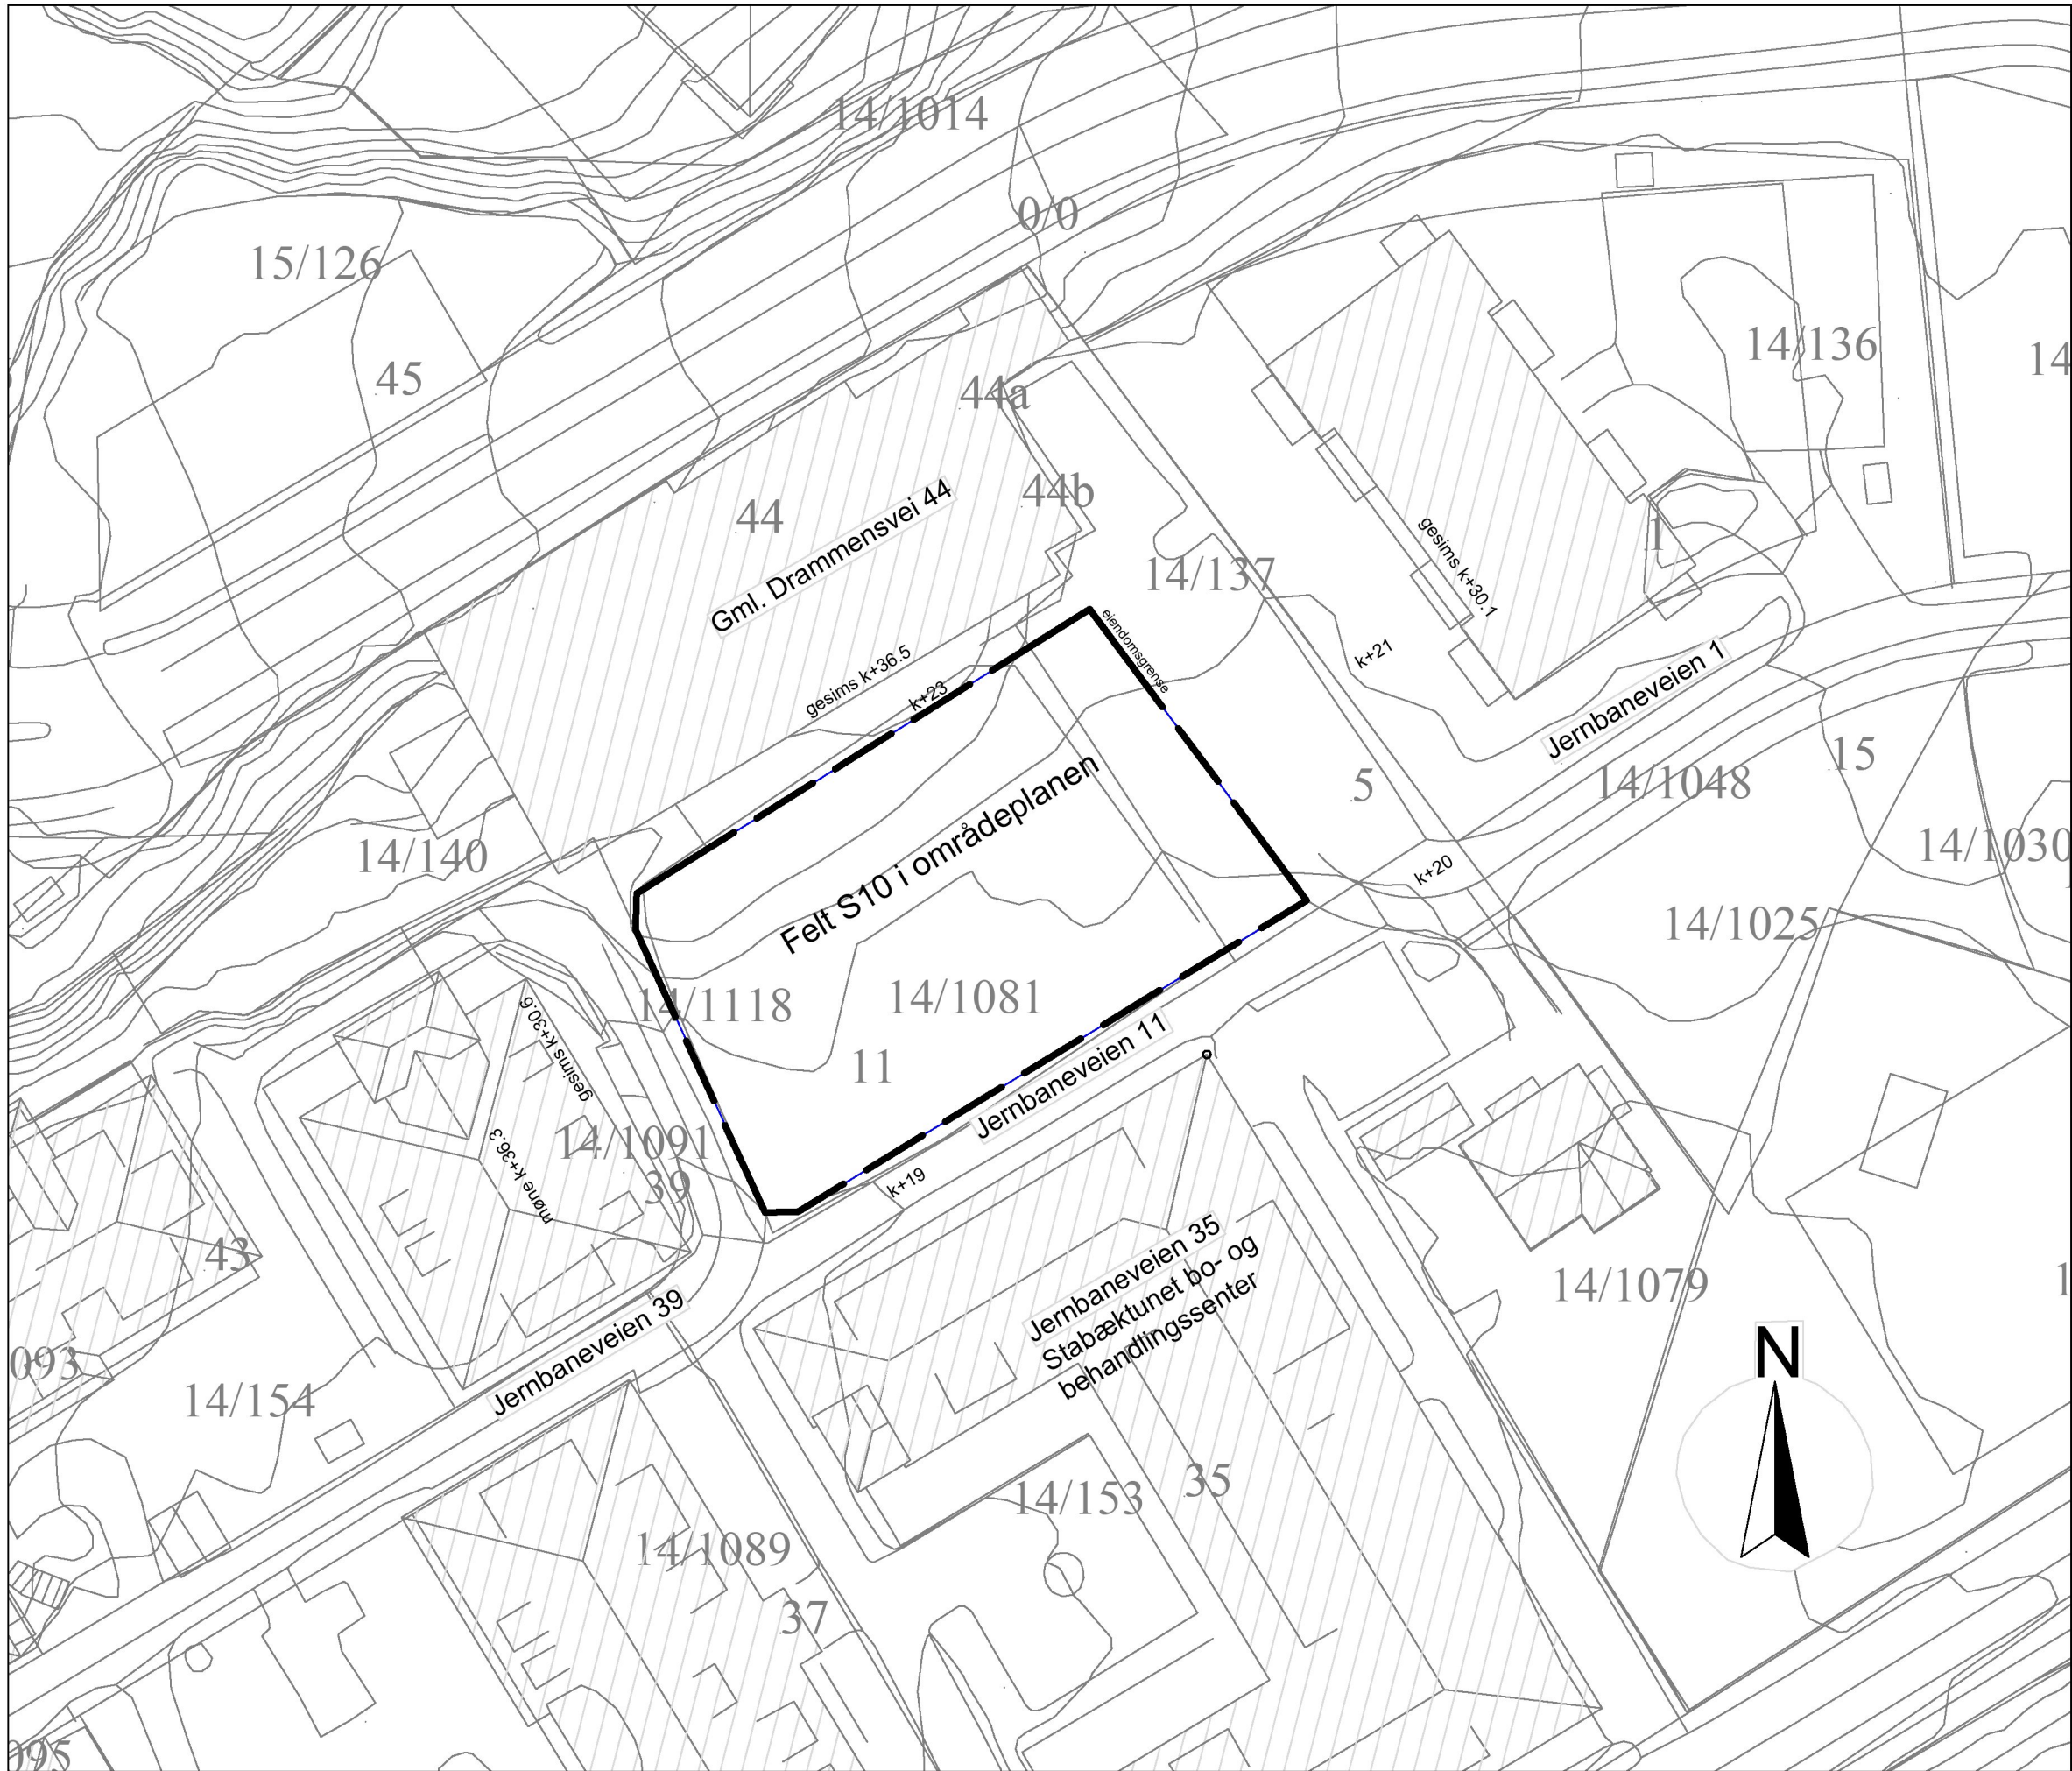

A	-	-	phk
NO.	REV.	DATO.	SIGN.

GNR./BNR. 14 / 1081
JERNBANEVEIEN 11
1369 STABEKK

STABEKKTUNET
BOLIGER OG NÆRING

PLANINITIATIV

Felt S10 i områdeplanen

Forslag til avgrensning av
planområdet

	DATO: 04.02.20	tegn. nr. -	Indeks -
	MAL: 1:500(A3)		

Tiltakshaver:
CANA EIENDOM AS
Kontakt: Lars Narverud, mob.90697973

Bygninger tilpasset miljø og økonomi!
ARKITEKT PH KRØGER
Enerveien 6, 1450 Nesoddtangen
mob.97046052 e-post: p-kroeger@online.no