




Jernbaneveien 11 – Stabekk – Boliger og næring

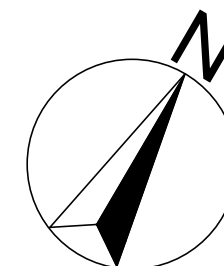

A Flyttet heis-trapp.		09.02.20	phk
NO.	REV.	DATO:	SIGN.

GNR./BNR. 14 / 1081
JERNBANEVEIEN 11
1369 STABEKK

STABEKKTUNET
BOLIGER OG NÆRING

PLANINITIATIV



SKISSEPROSJEKT

Plan parkeringskjeller



	DATO:	tegn. nr.	indeks
	29.01.20		
MAL:	1:200(A3)	01	A

Tiltakshaver:
CANA EIENDOM AS
Kontakt: Lars Narverud, mob.90697973

Bygninger tilpasset miljø og økonomi!
ARKITEKT PH KRØGER
Enerveien 6, 1450 Nesoddtangen
mob.97046052 e-post: p-kroege@online.no

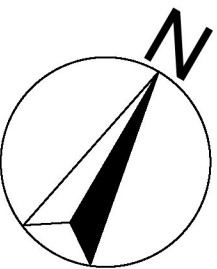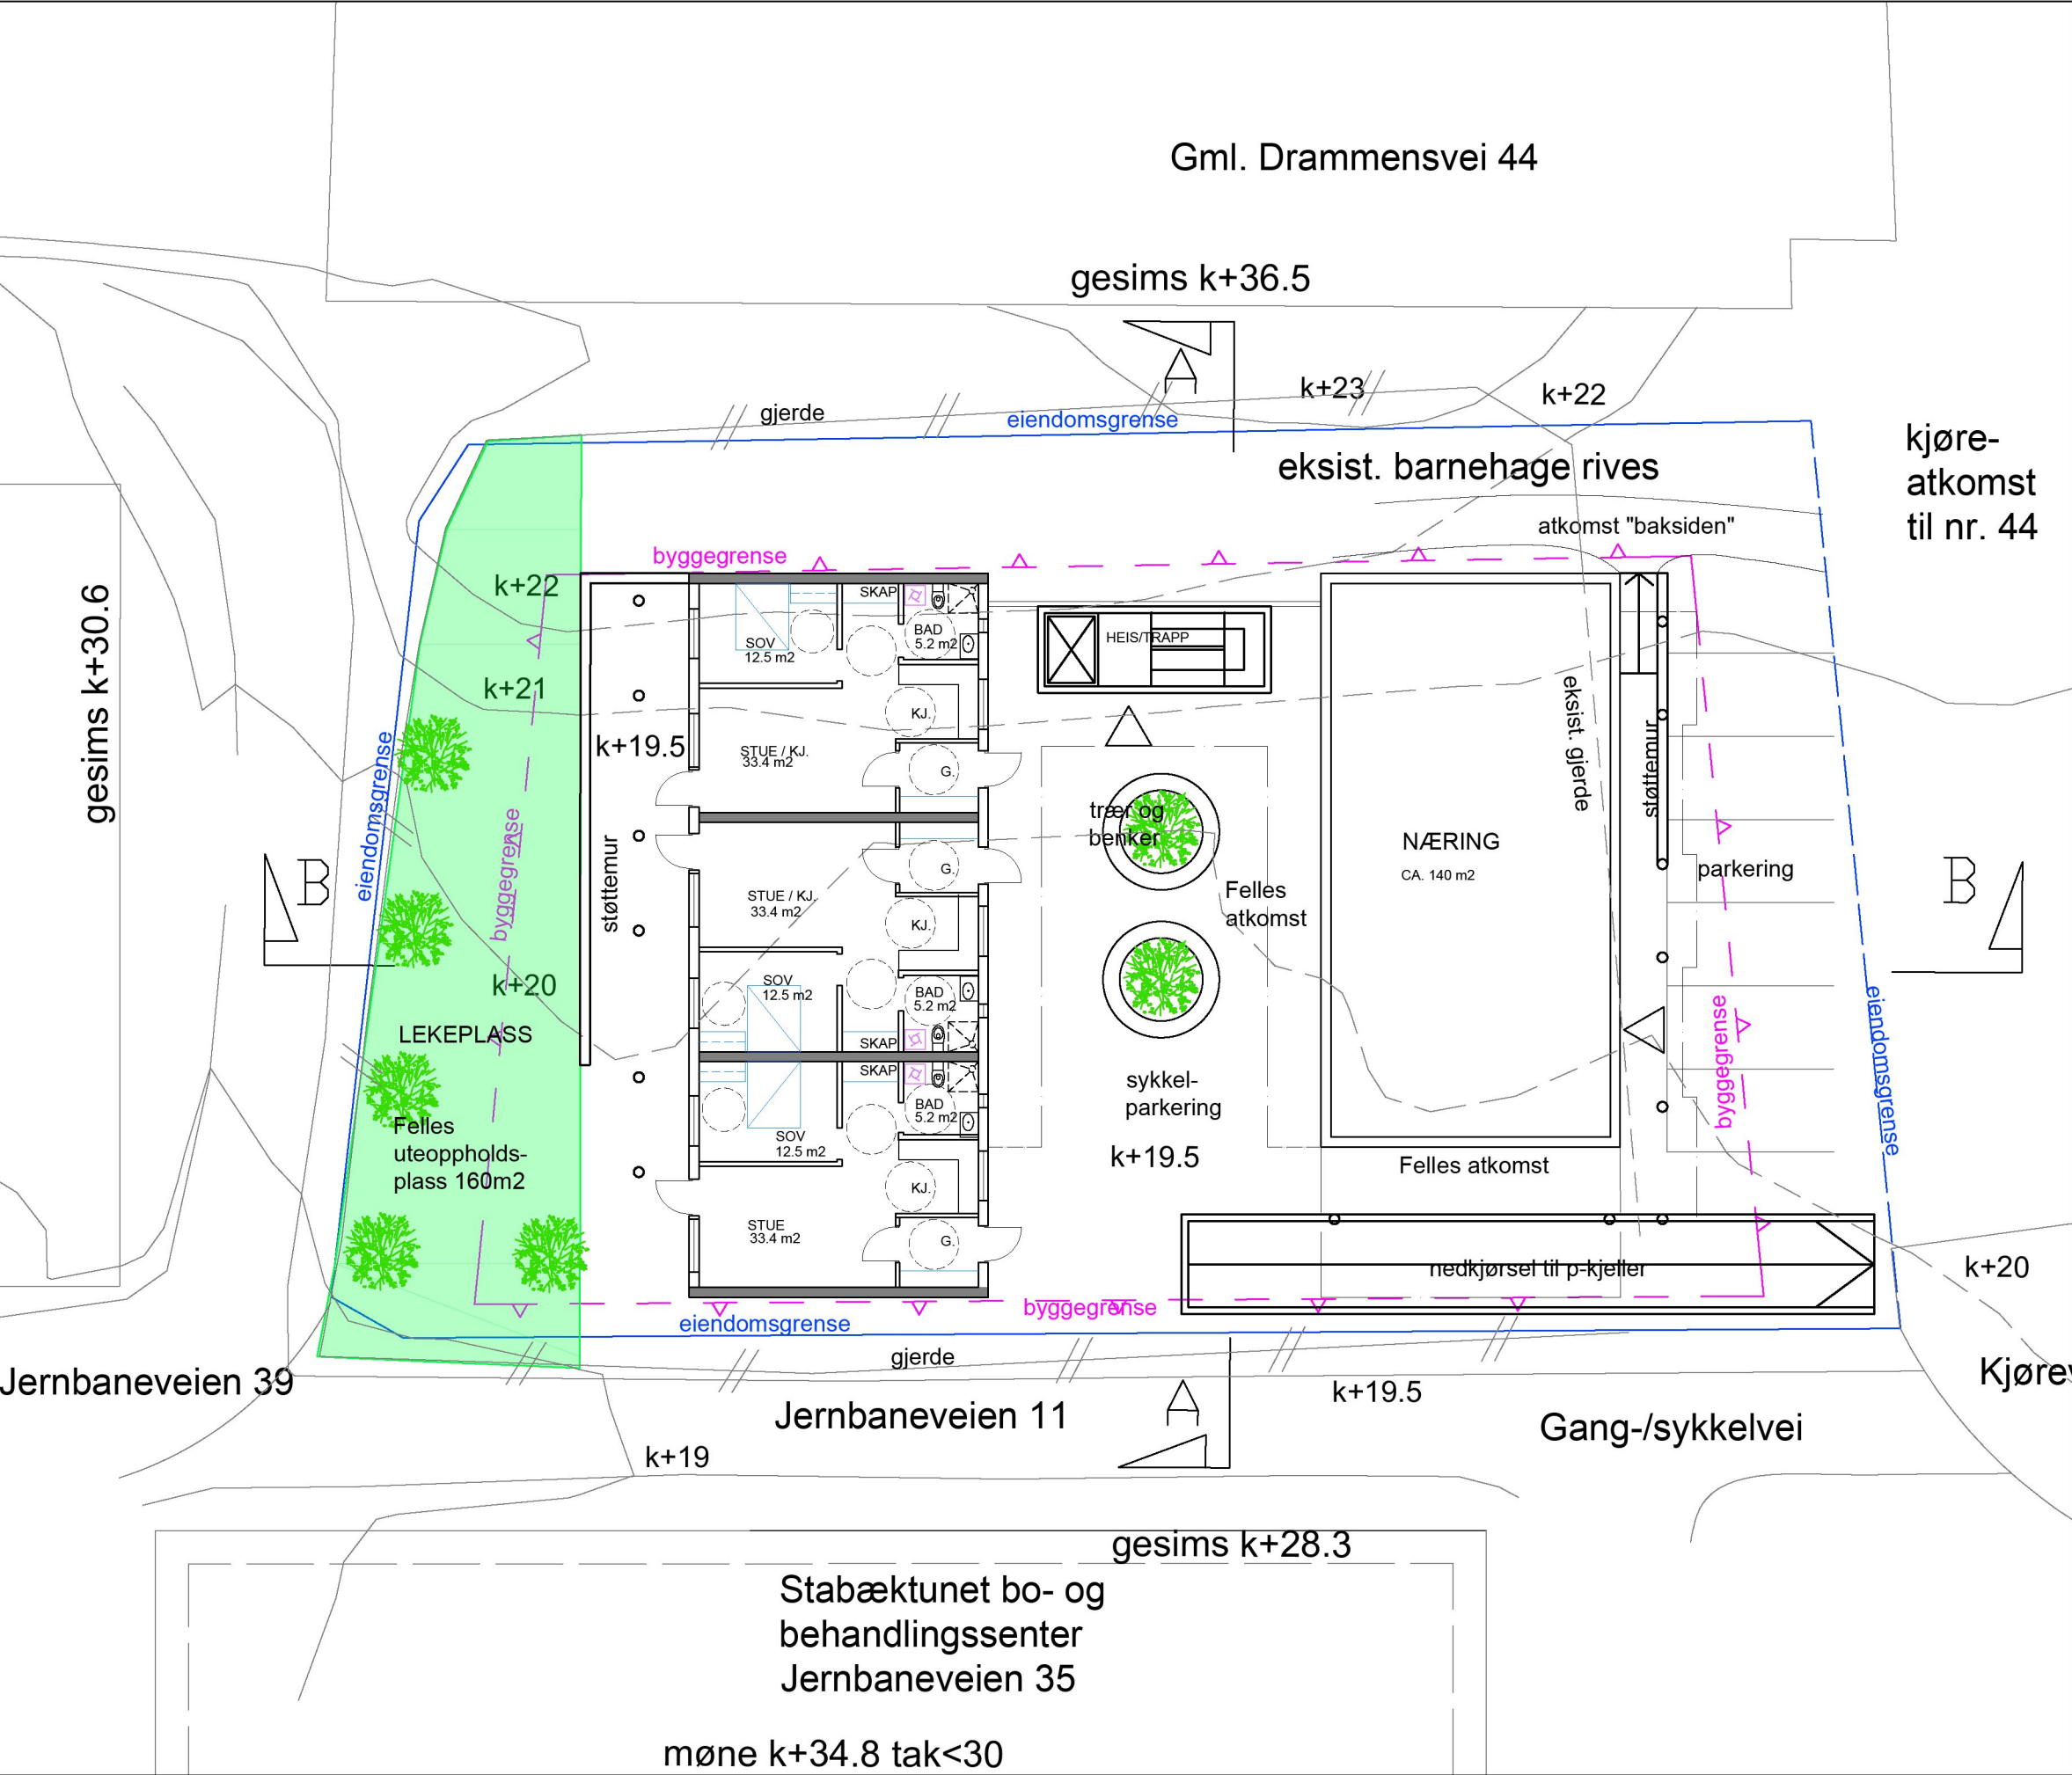

A Leiligheter.Flyttet heis-trapp. 09.02.20 phk			
NO.	REV.	DATO:	SIGN.
GNR./BNR. 14 / 1081 JERNBANEVEIEN 11 1369 STABEKK			
STABEKKTUNET BOLIGER OG NÆRING			
PLANINITIATIV			
SKISSEPROSJEKT			
Plan 1.etasje			
		DATO: 29.01.20	tegn. nr. 02
		MAL: 1:200(A3)	indeks A
Tiltakshaver: CANA EIENDOM AS Kontakt: Lars Narverud, mob.90697973			
Bygninger tilpasset miljø og økonomi! ARKITEKT PH KRØGER Enerveien 6, 1450 Nesoddtangen mob.97046052 e-post: p-kroege@online.no			

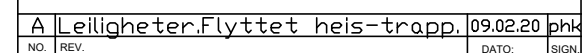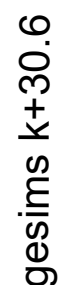


	DATO: 29.01.20 MÅL: 1:200(A3)	tegn. nr. 03	indeks A
--	--	------------------------	--------------------

Tiltakshaver:
CANA EIENDOM AS
Kontakt: Lars Narverud, mob.90697973

Bygninger tilpasset miljø og økonomi!

ARKITEKT PH KRØGER

Enerveien 6, 1450 Nesoddtangen
mob.97046052 e-post: p-kroege@online.no

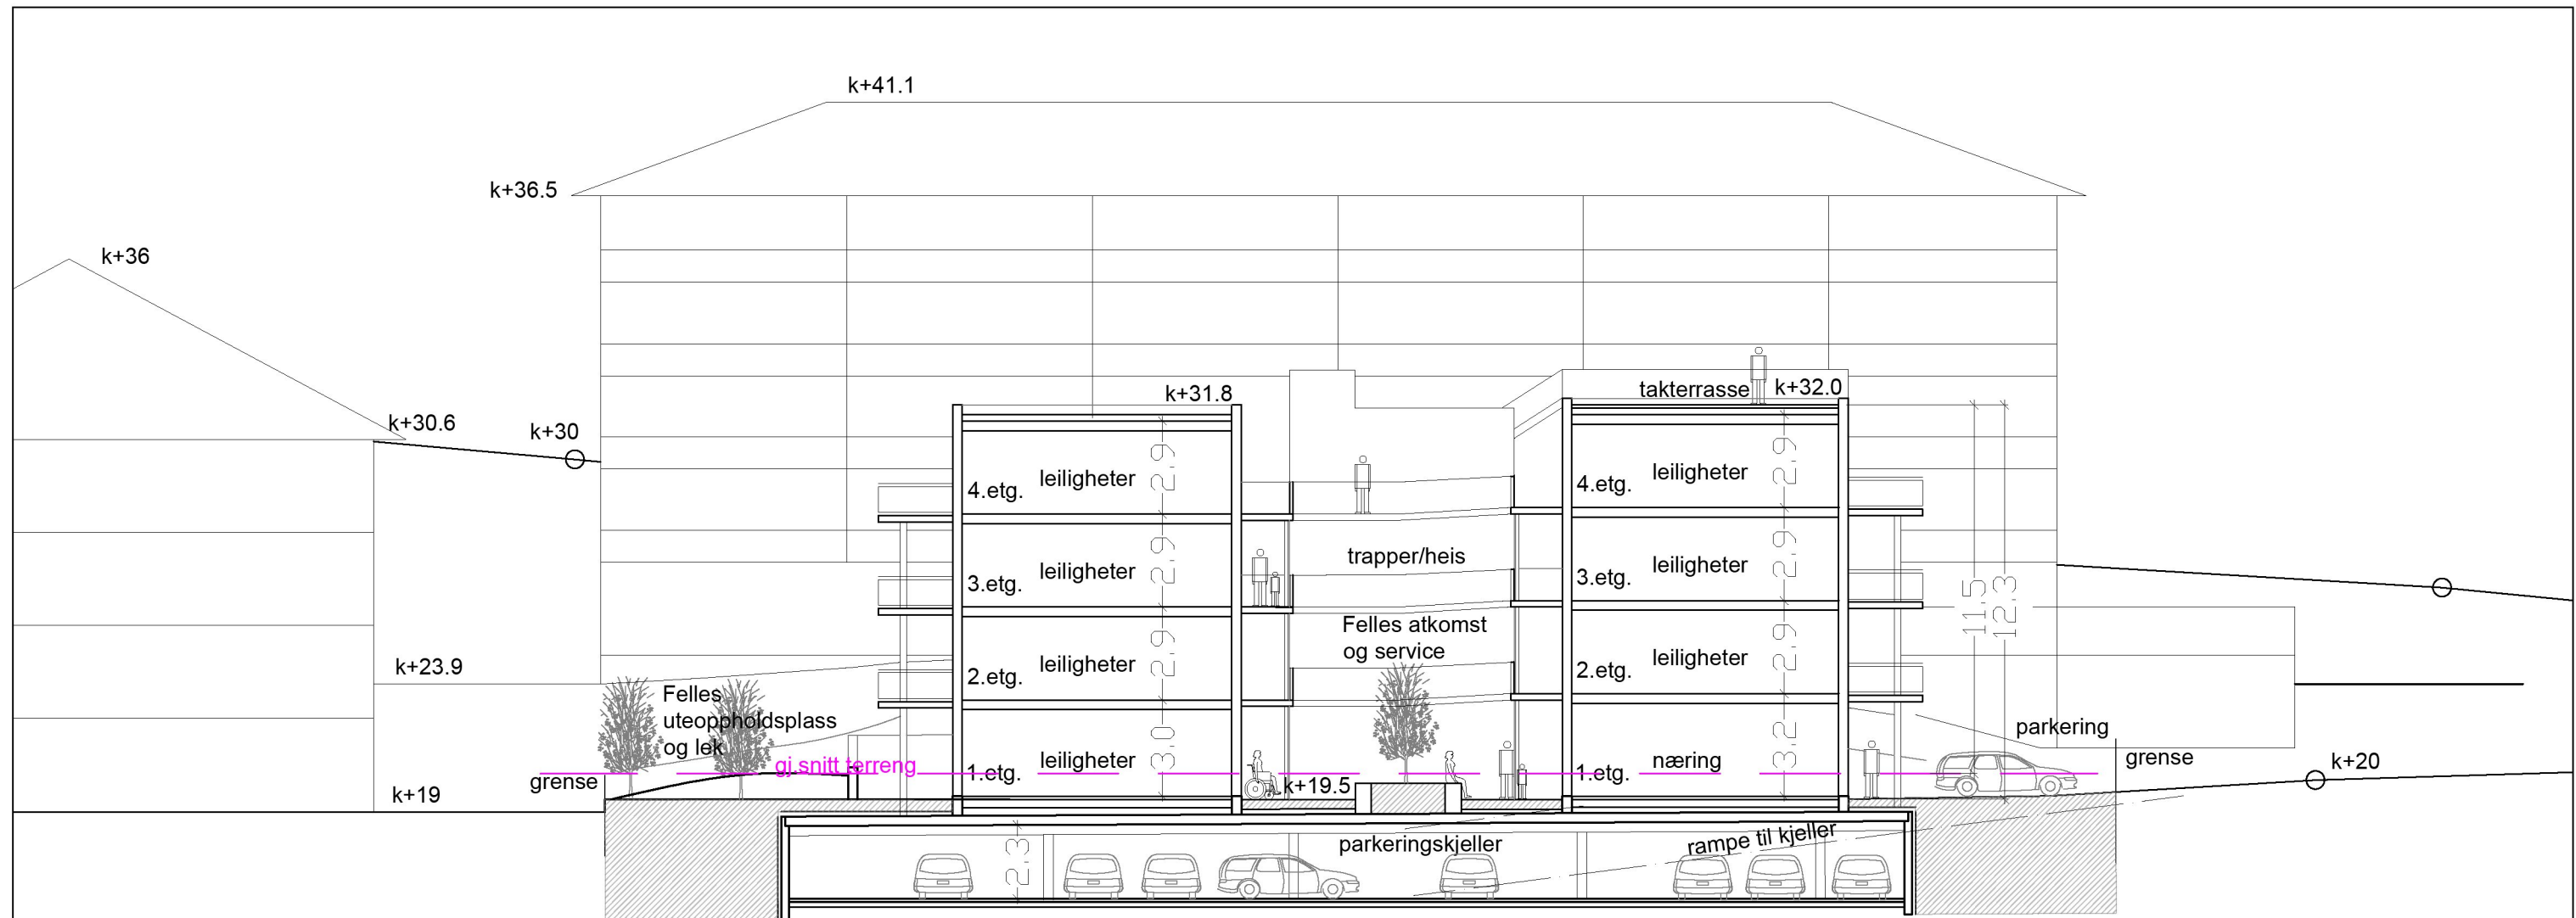


Jernbaneveien 39

Jernbaneveien 11

A Mål og gjennomsnitt terreng		09.02.20	phk
NO.	REV.	DATO	SIGN.
GNR./BNR. 14 / 1081 JERNBANEVEIEN 11 1369 STABEKK			
STABEKKTUNET BOLIGER OG NÆRING PLANINITIATIV SKISSEPROSJEKT snitt B-B			
		DATO: 29.01.20	tegn. nr. 05
		MAL: 1:200(A3)	indeks A
Tiltakshaver: CANA EIENDOM AS Kontakt: Lars Narverud, mob.90697973			
Bygninger tilpasset miljø og økonomi! ARKITEKT PH KRØGER Enerveien 6, 1450 Nesoddtangen mob.97046052 e-post: p-kroeger@online.no			



sol kl. 12 ved
høst-/vårjevndøgn

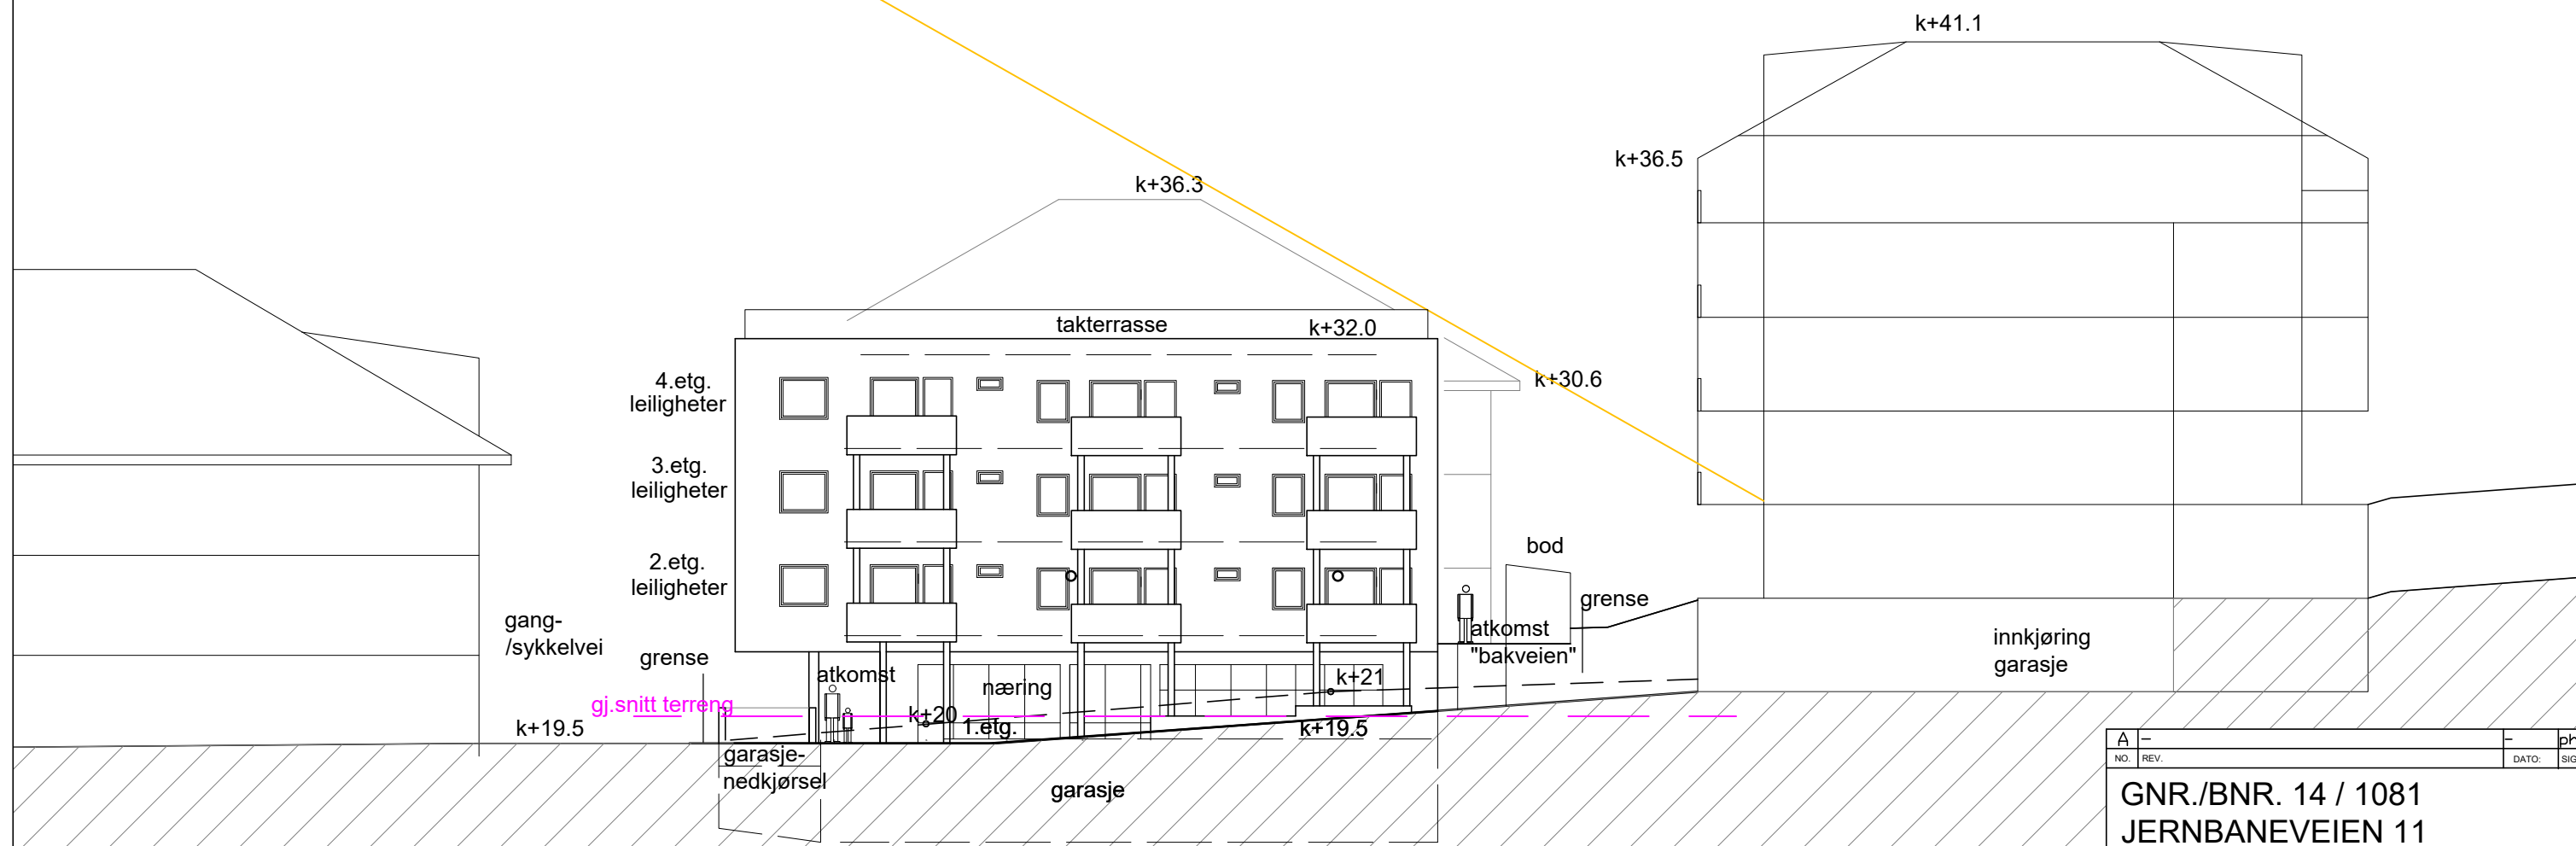

Stabæktunet bo- og
behandlingssenter
Jernbaneveien 35

Jernbaneveien 11

Gml. Drammensvei 44

A	-	phk
NO.	REV.	DATO.

GNR./BNR. 14 / 1081
JERNBANEVEIEN 11
1369 STABEKK

STABEKKTUNET
BOLIGER OG NÆRING
PLANINITIATIV


SKISSEPROSJEKT fasade NØ

	DATO: 09.02.20	tegn. nr.	indeks
MAL: 1:200(A3)		06	-

Tiltakshaver:
CANA EIENDOM AS
Kontakt: Lars Narverud, mob.90697973

Bygninger tilpasset miljø og økonomi!

ARKITEKT PH KRØGER
Enerveien 6, 1450 Nesoddtangen
mob.97046052 e-post: p-kroeger@online.no

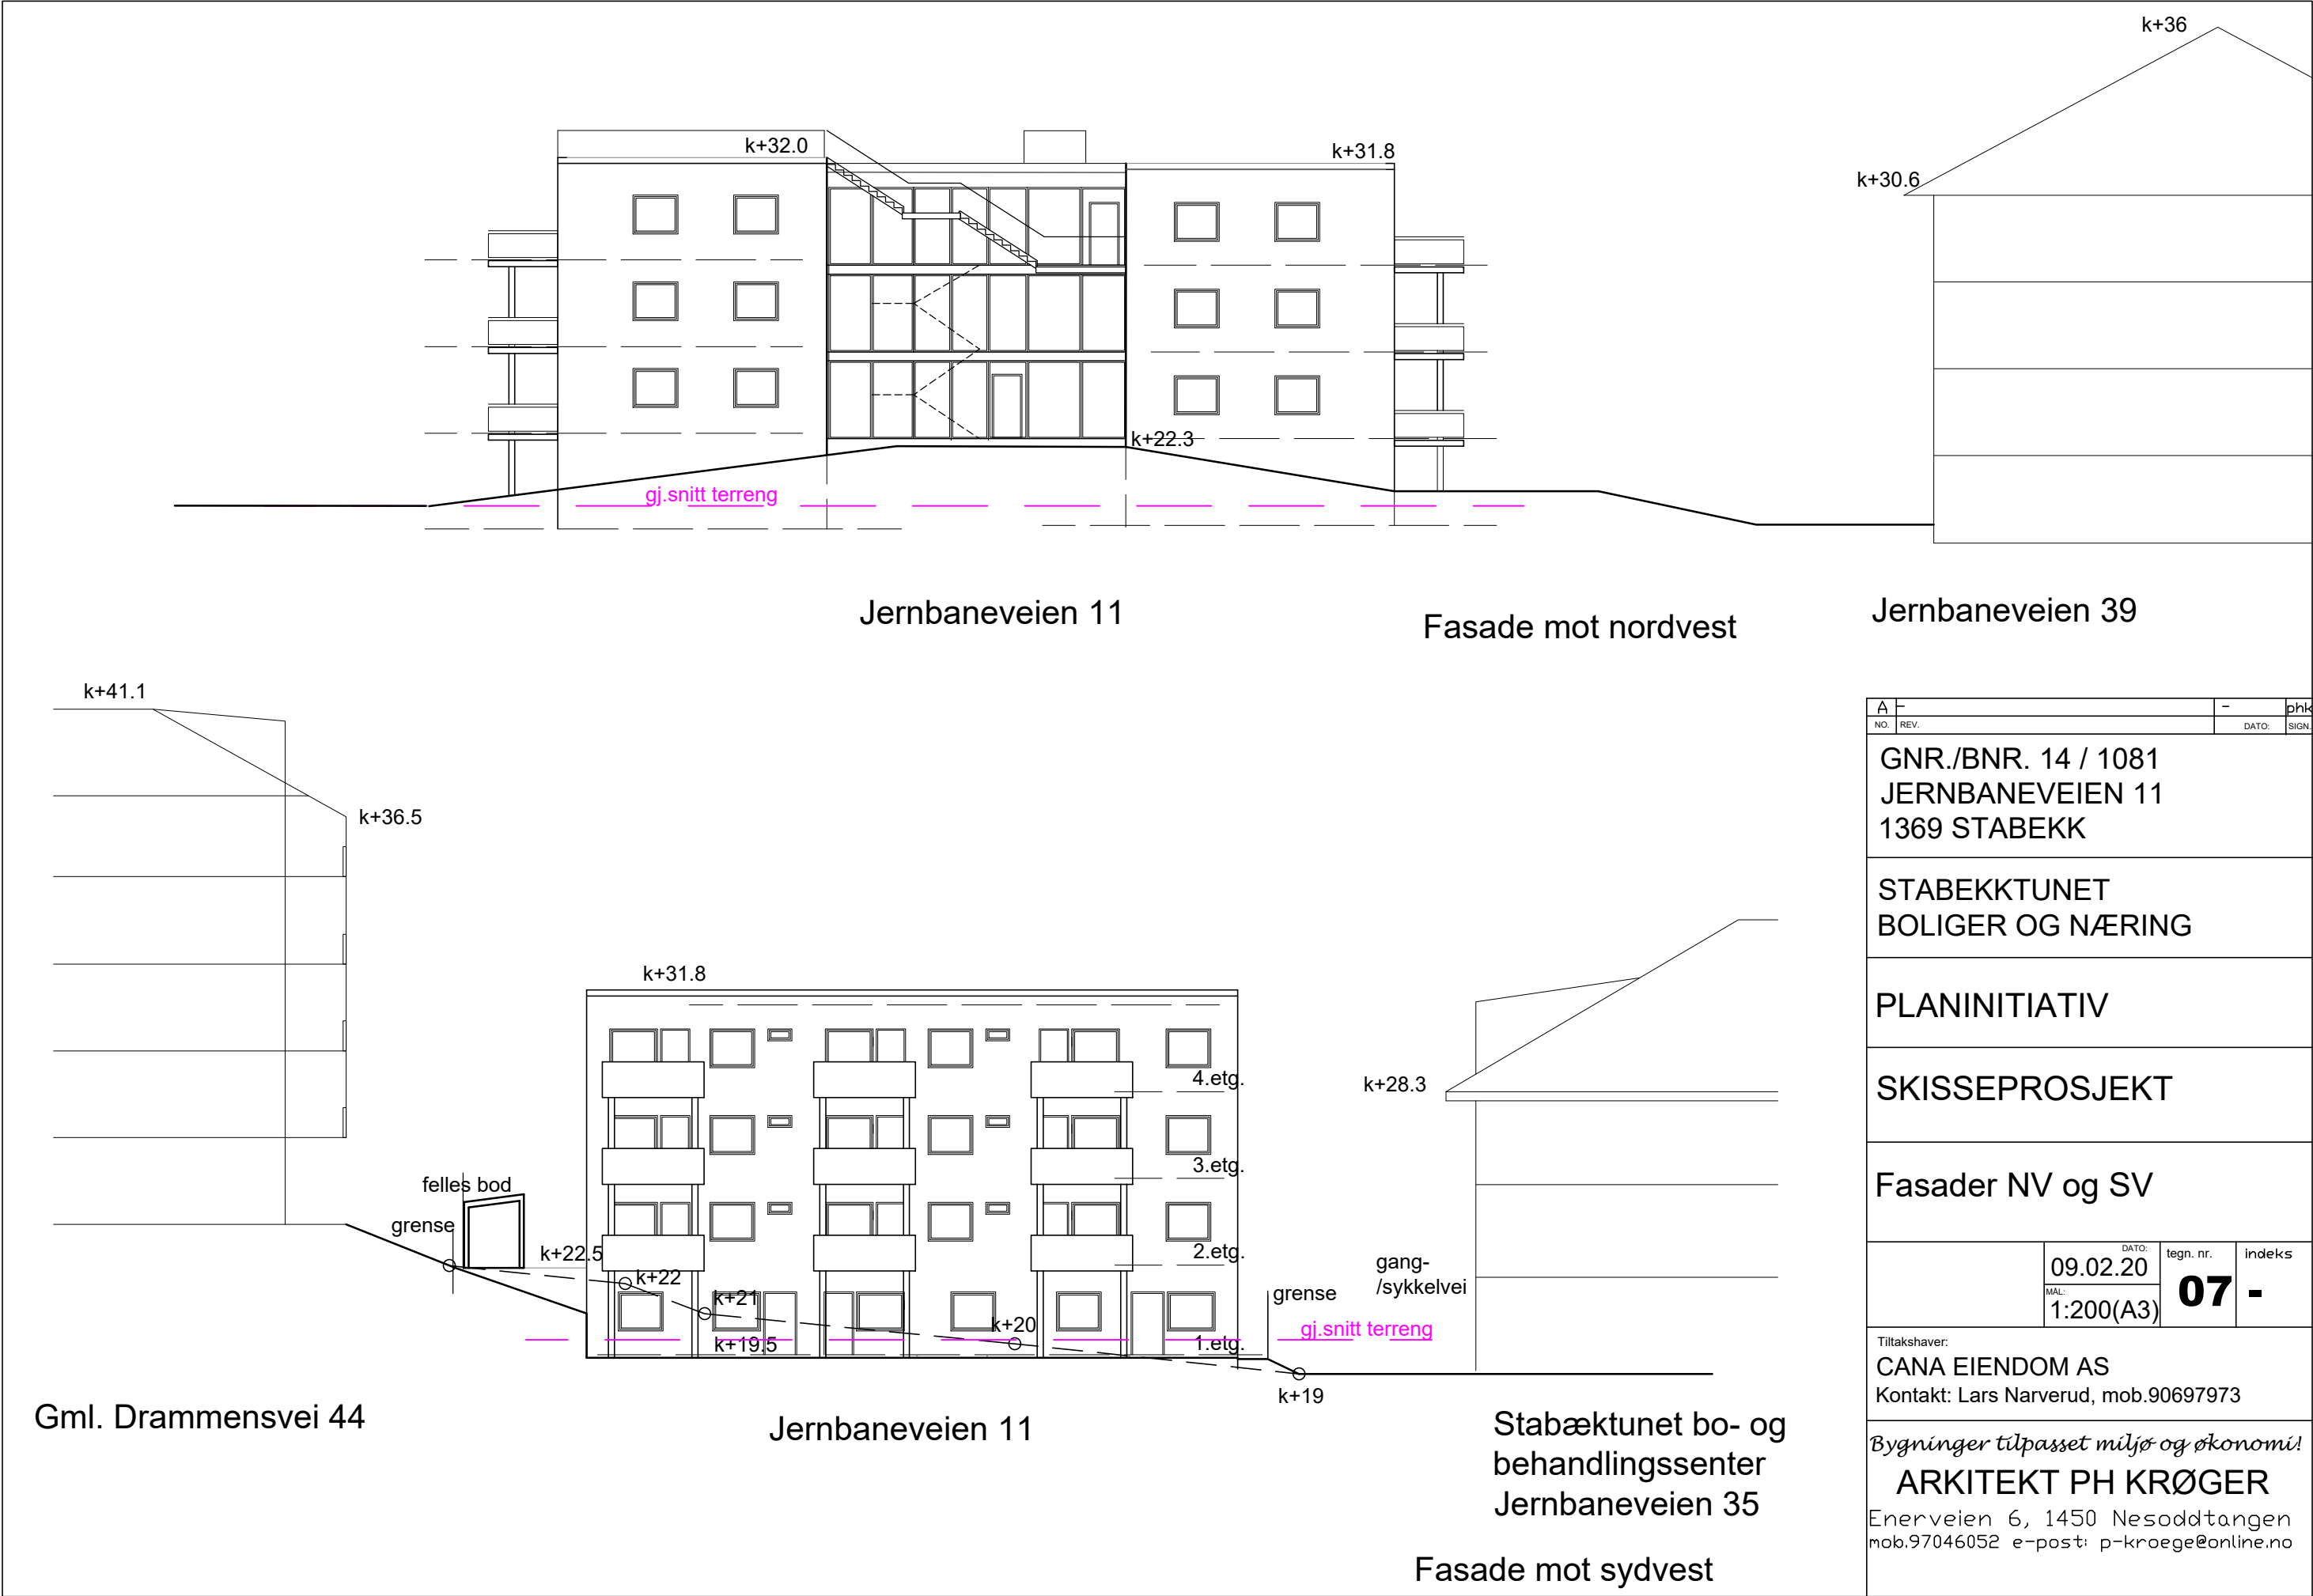

A -		-	phk
NO.	REV.	DATO:	SIGN.
GNR./BNR. 14 / 1081			
JERNBANEVEIEN 11			
1369 STABEKK			
STABEKKTUNET			
BOLIGER OG NÆRING			
PLANINITIATIV			
SKISSEPROSJEKT			
Fasader NV og SV			
		DATO: 09.02.20	tegn. nr. 07 -
		MAL: 1:200(A3)	
Tiltakshaver:			
CANA EIENDOM AS			
Kontakt: Lars Narverud, mob.90697973			
Bygninger tilpasset miljø og økonomi!			
ARKITEKT PH KRØGER			
Enerveien 6, 1450 Nesoddtangen			
mob.97046052 e-post: p-kroege@online.no			