


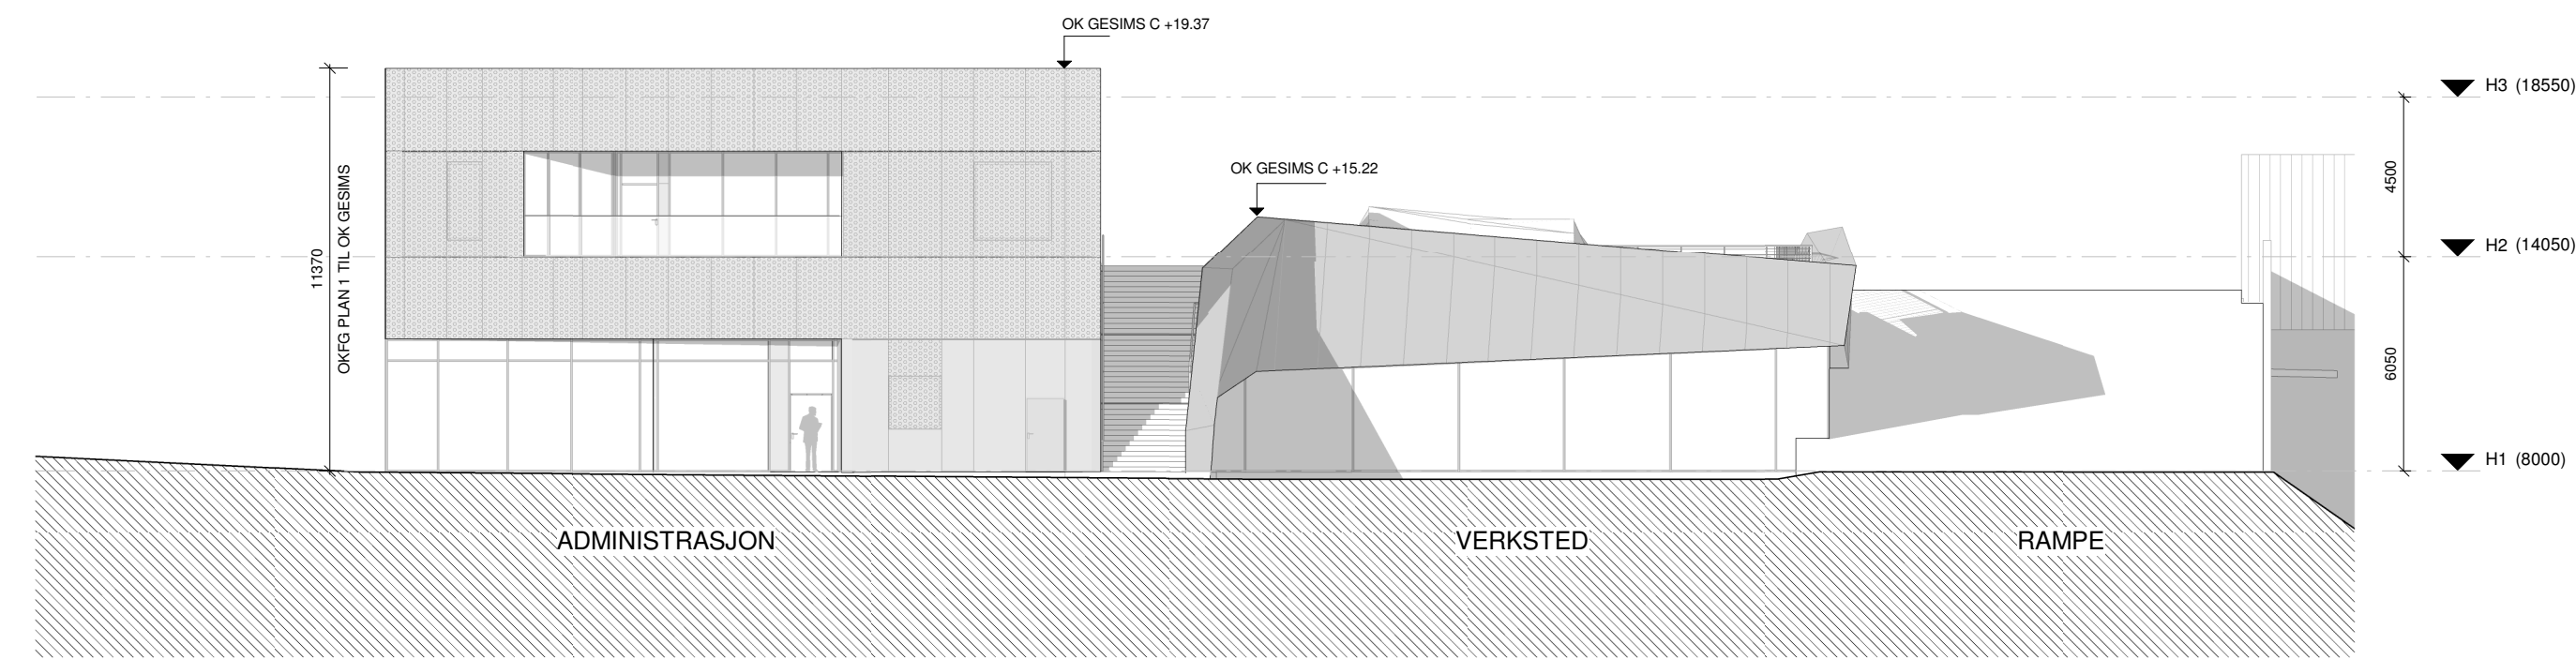

SJAKT

OK GESIMS C + 17.60

5000

OKG PLAN 2 TIL OK GESIMS

11370

OKG PLAN 1 TIL OK GESIMS

1000

AVSTIENDE VEGGSKIVE MOT FJELL

AVSTIENDE VEGGSKIVE MOT FJELL

ADMINISTRASJON

H3 (18550)

H2 (14050)

H1 (8000)

U1 (6500)

U2 (5600)

OFFENTLIG

|   |              |                                   |                                        |            |               |
|---|--------------|-----------------------------------|----------------------------------------|------------|---------------|
| 02/G   | RAMMESØKSNAD | 16.06.2022                        | SPJ/C                                  | ID/GT      |               |
| 01/G   | NABOVARSEL   | 15.11.2021                        | SPJ/C                                  | ID/DC      |               |
| Rev/Status   |              | Endring/erstating                 | Dato                                   | Utfarb. av | Kontr./Godkj. |
| <div><div>Oslo</div></div> |              | Erstattet av                      | Kodeansatt<br>K2-IE-OS0000-110-AC-0001 |            |               |
|   |              | Erstating for                     | Versjon<br>06G                         |            |               |
| Oppdragsgiver<br>Bane/Linje/Område                                                                              |              | Prosj. nr.<br>A 103106 / 10201070 |                                        |            |               |
| Trase/Sted/Stasjon                                                                                              |              | Målestokk                         |                                        |            |               |
| Fornebu Stasjon og Base                                                                                         |              | A1                                |                                        |            |               |
| Tittel   |              | 1:200                             |                                        |            |               |
| Fornebu Stasjon og Base                                                                                         |              | Blad<br>1                         |                                        | Anall<br>1 |               |
| Fasader administrasjon og verksted nordvest og sydvest                                                          |              | Status                            |                                        |            |               |
| Vedleggssnr. E124_0                                                                                             |              | G                                 |                                        |            |               |
| Tegn. nr.   |              | ZHA A.L13                         |                                        |            |               |
| ZH-P-720-XA-3102                                                                                                |              | Rådgiver                          |                                        |            |               |