

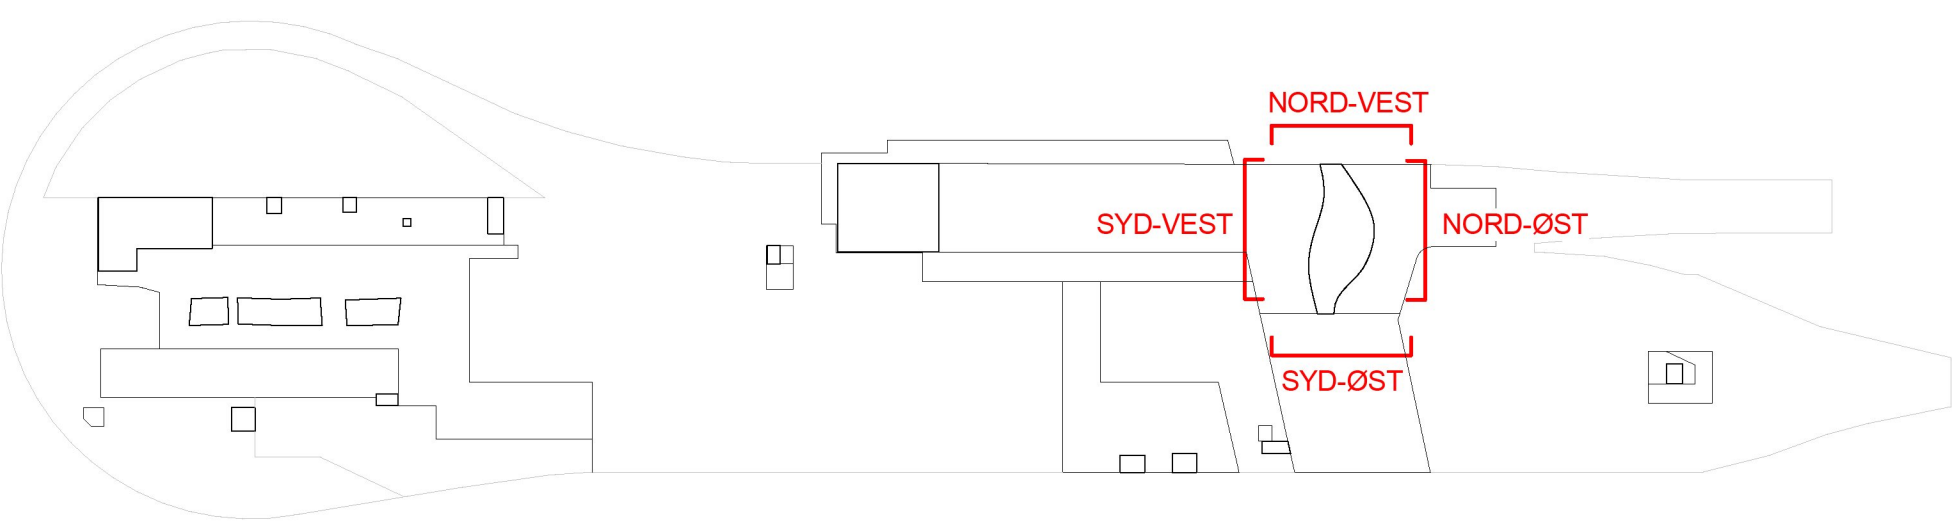



FASADE SYD-VEST

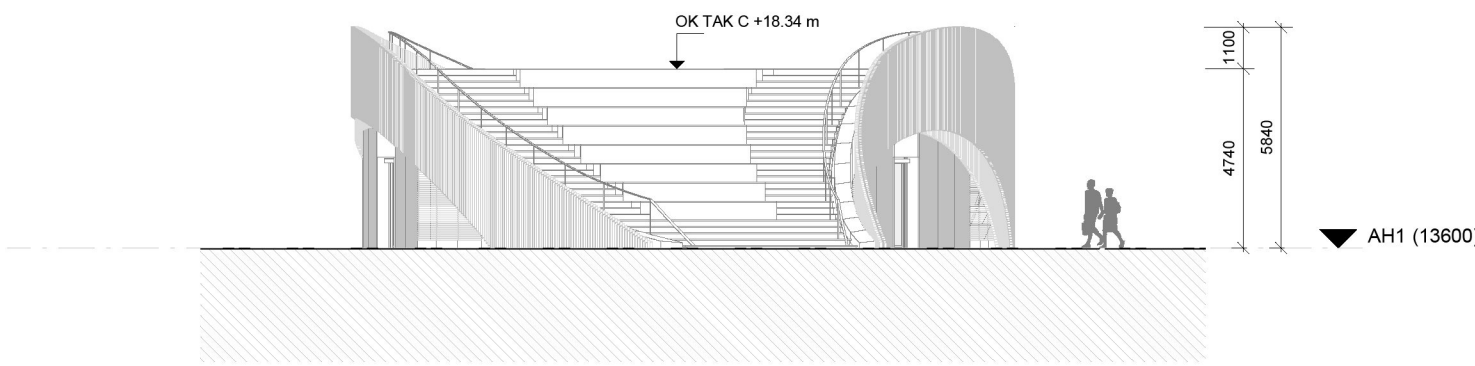

FASADE SYD-ØST

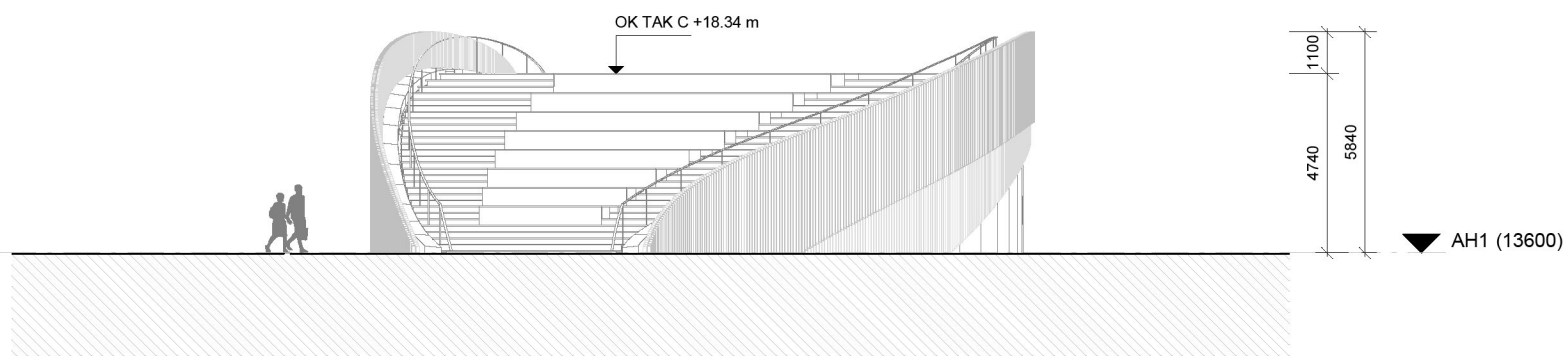

FASADE NORD-VEST

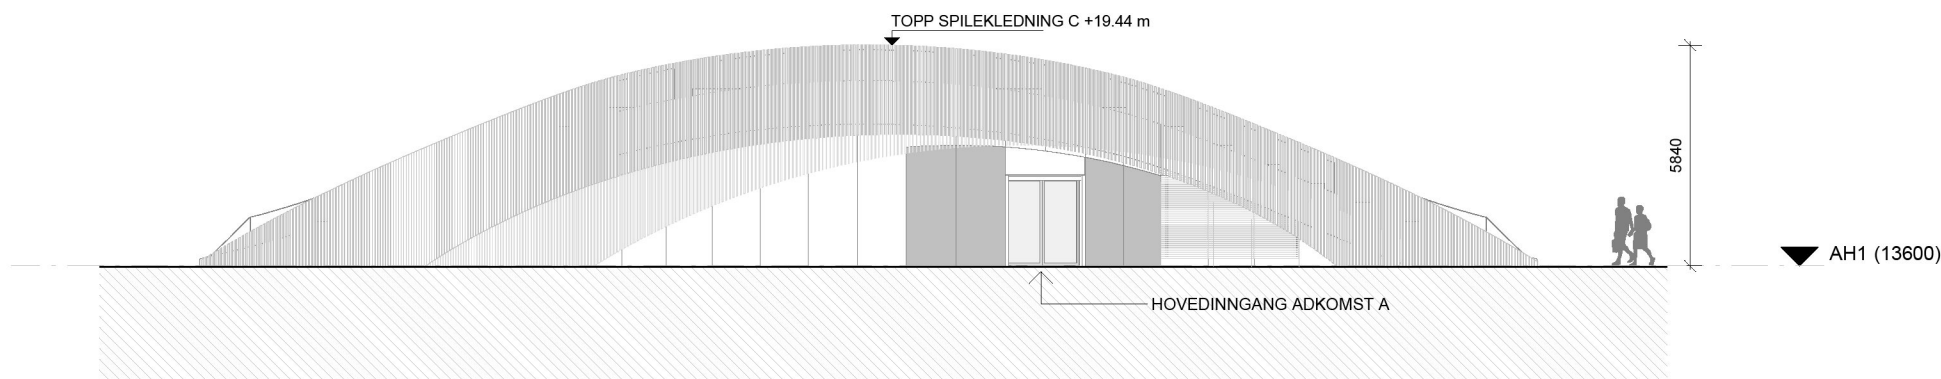

FASADE NORD-ØST

FOR FERDIG PLANERT TERRENG KONF. LARK

OFFENTLIG

02G	RAMMESØKNAD	16.06.2022	AS	VC/GT
01G	NABOVARSEL	15.11.2021	YK	GT/VC
Rev./Status Endring/erstating		Dato	Utarb.av	Kontr./Godkj.
 Oppdragsgiver: Bane/Linje/Område: Trase/Sted/Stasjon: Tittel: Fasader adkomst A	Erstattet av	Kodemanual K2-IE-OS0000-110-AC-0001		
	Erstatning for	Versjon 06G		
	Prosj. nr. A103106 / 10201070			
Vedleggsnr. E125_0		Målestokk A1 1:200		
Tegn. nr. ZH-FBU0-720-XA-3101		Blad 1 Anfall 1		
		Status G		
		ZHA 1-L13 Rådgiver		