


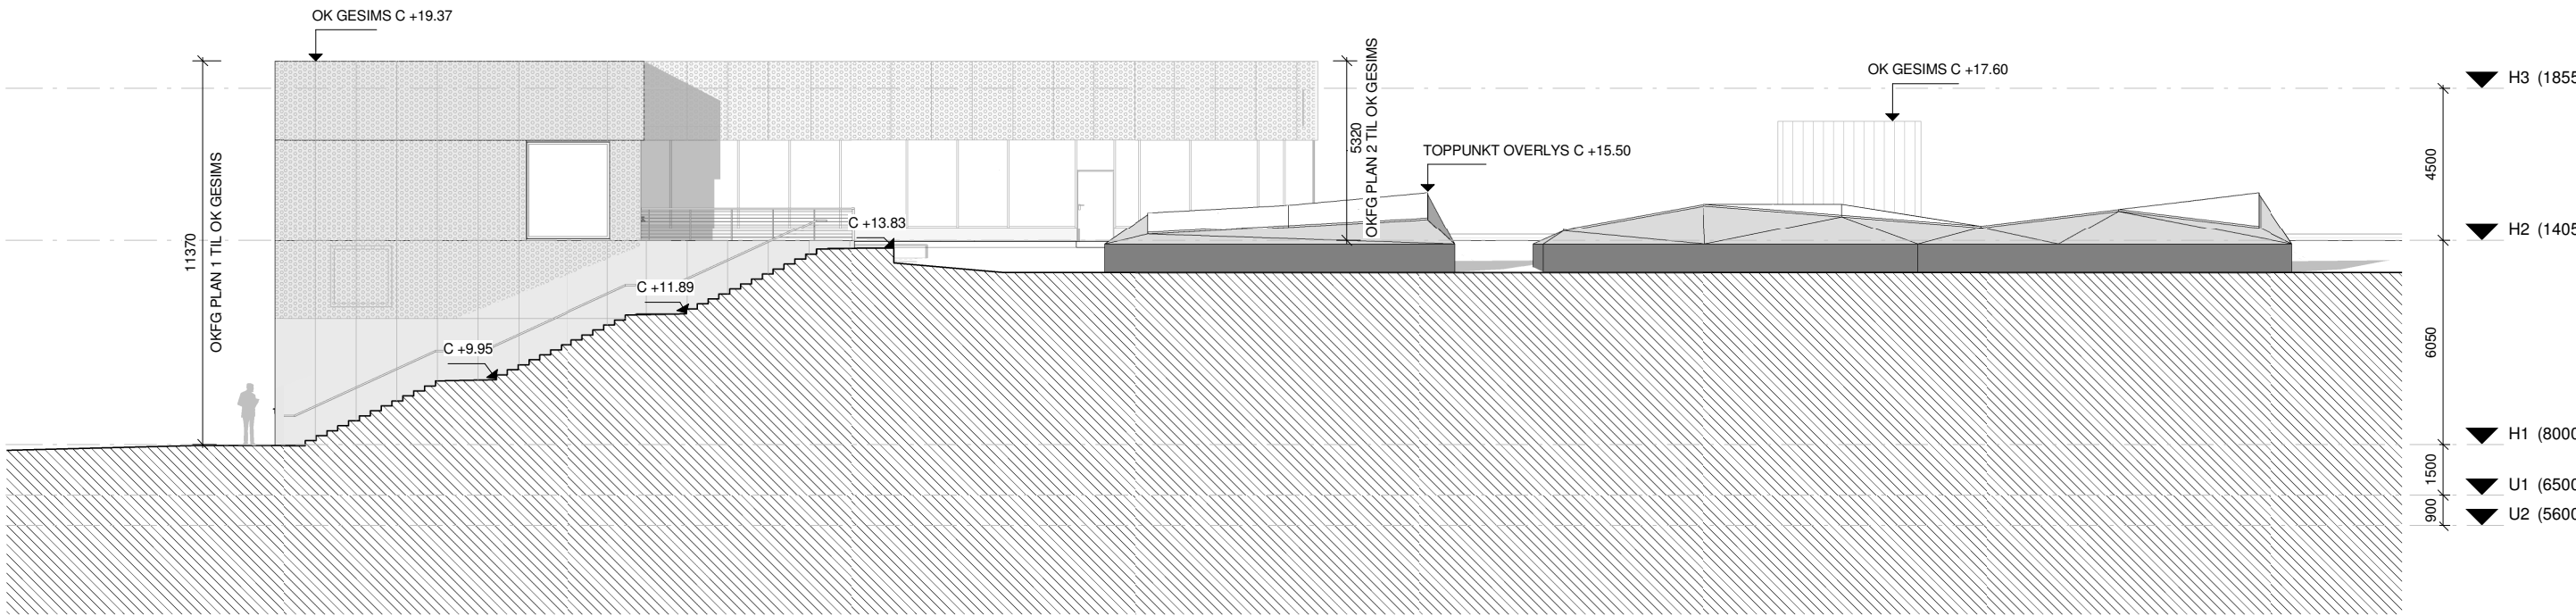


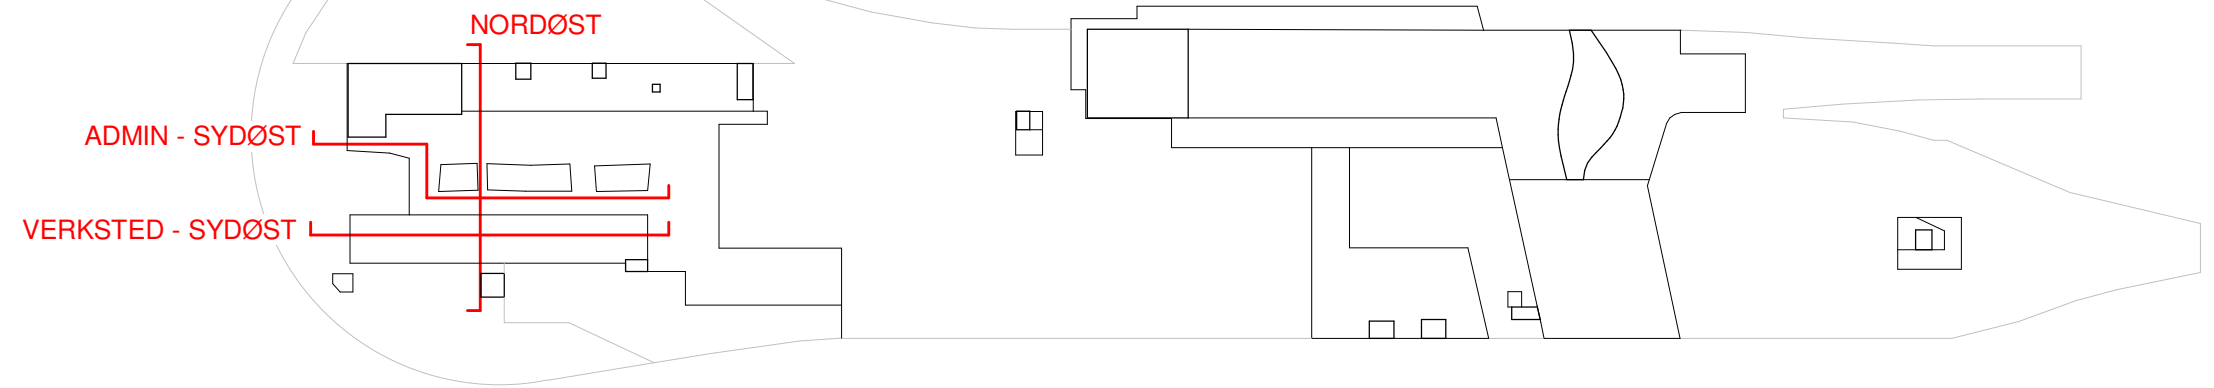

FASADE SYDØST - ADMINISTRASJON

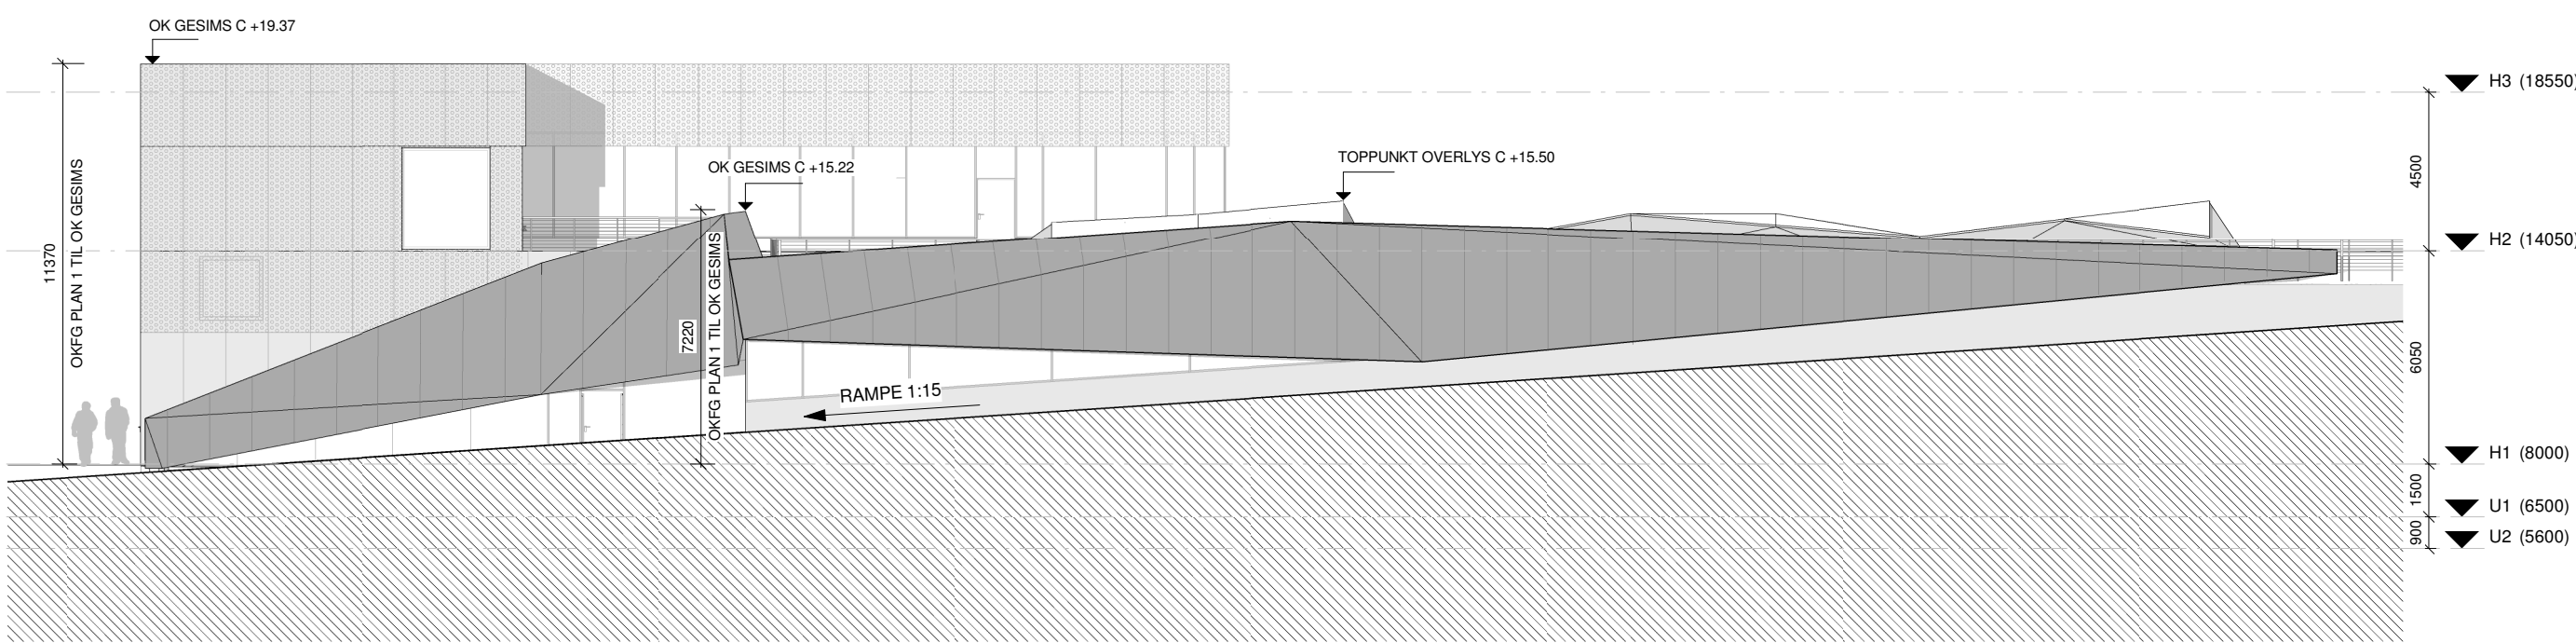

FASADE SYDØST - VERKSTED

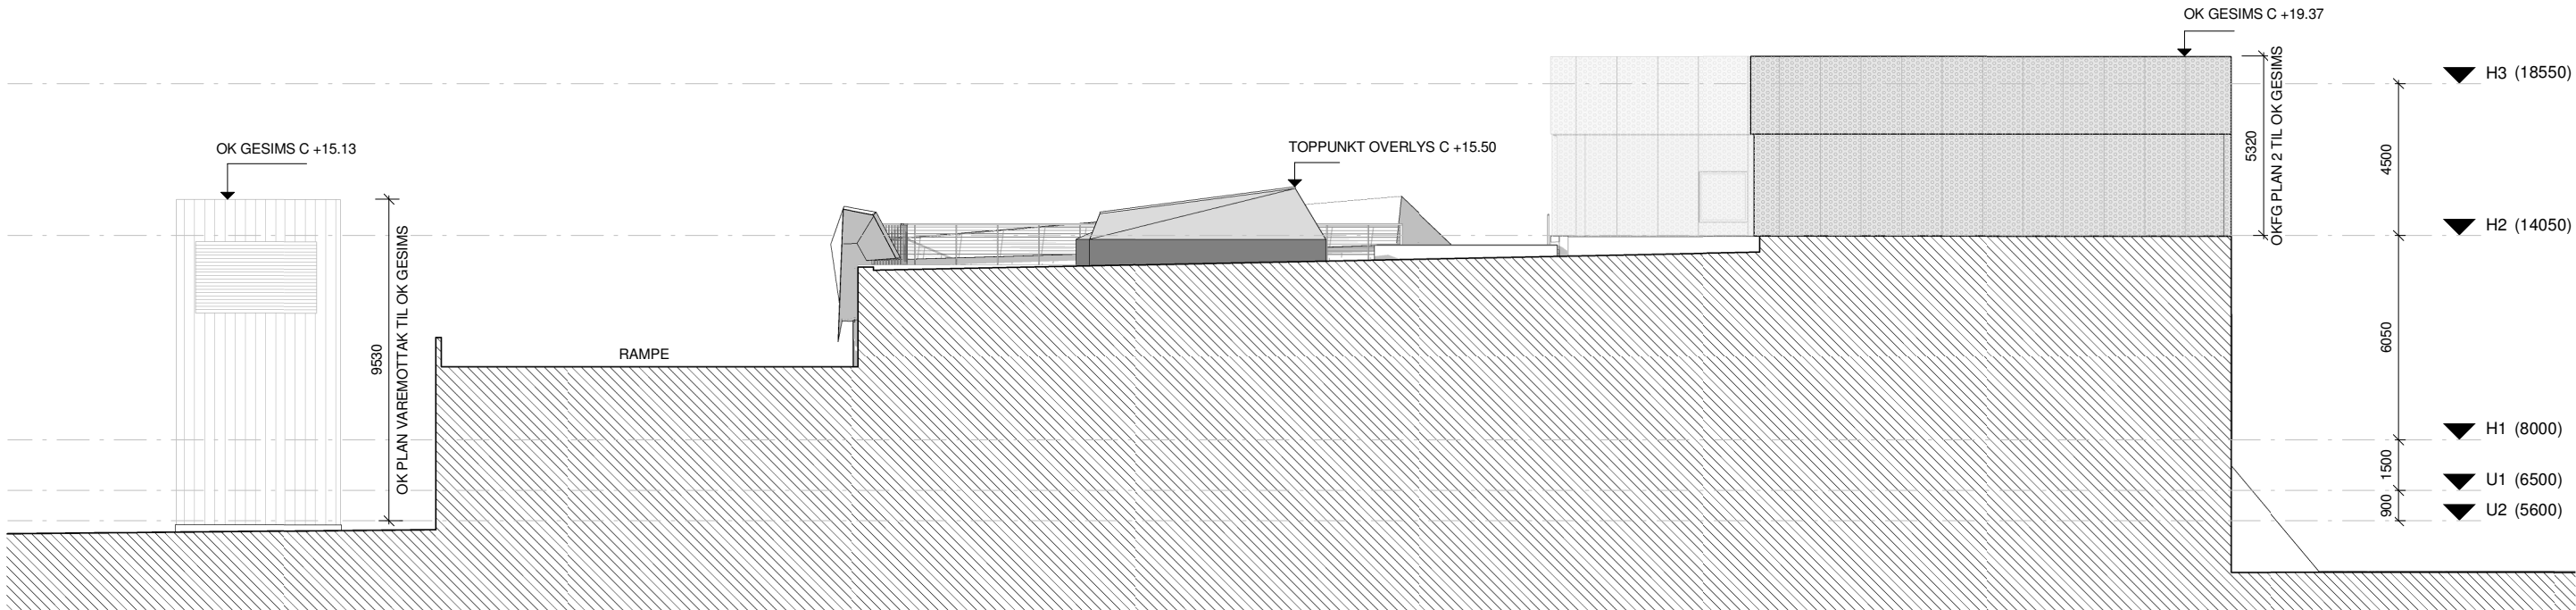

FASADE NORDØST - ADMINISTRASJON

FOR FERDIG PLANERT TERRENG KONF. LARK

OFFENTLIG

02G	RAMMESØKNAD	16.06.2022	SP/JC	ID/GT
01G	NABOVARSEL	15.11.2021	SP/JC	ID/DC
Rev./Status		Endring/erstatning	Dato	Utarb.av
 Oslo		Erstattet av	Kodemanual	
		Erstatning for	K2-IE-OS0000-110-AC-0001	
Oppdragsgiver		Versjon		06G
Bane/Linje/Område		Prosj. nr.		A103106 / 10201070
Trase/Sted/Stasjon		Målestokk		A1
Fornebu Stasjon og Base		1:200		Blad
Fornebu Stasjon og Base		Anfall		1
Fasader administrasjon og verksted nordøst og sydøst		Status		G
Tegn. nr.		ZHA		A-LA3
ZH-P-720-XA-3101		Rådgiver		