

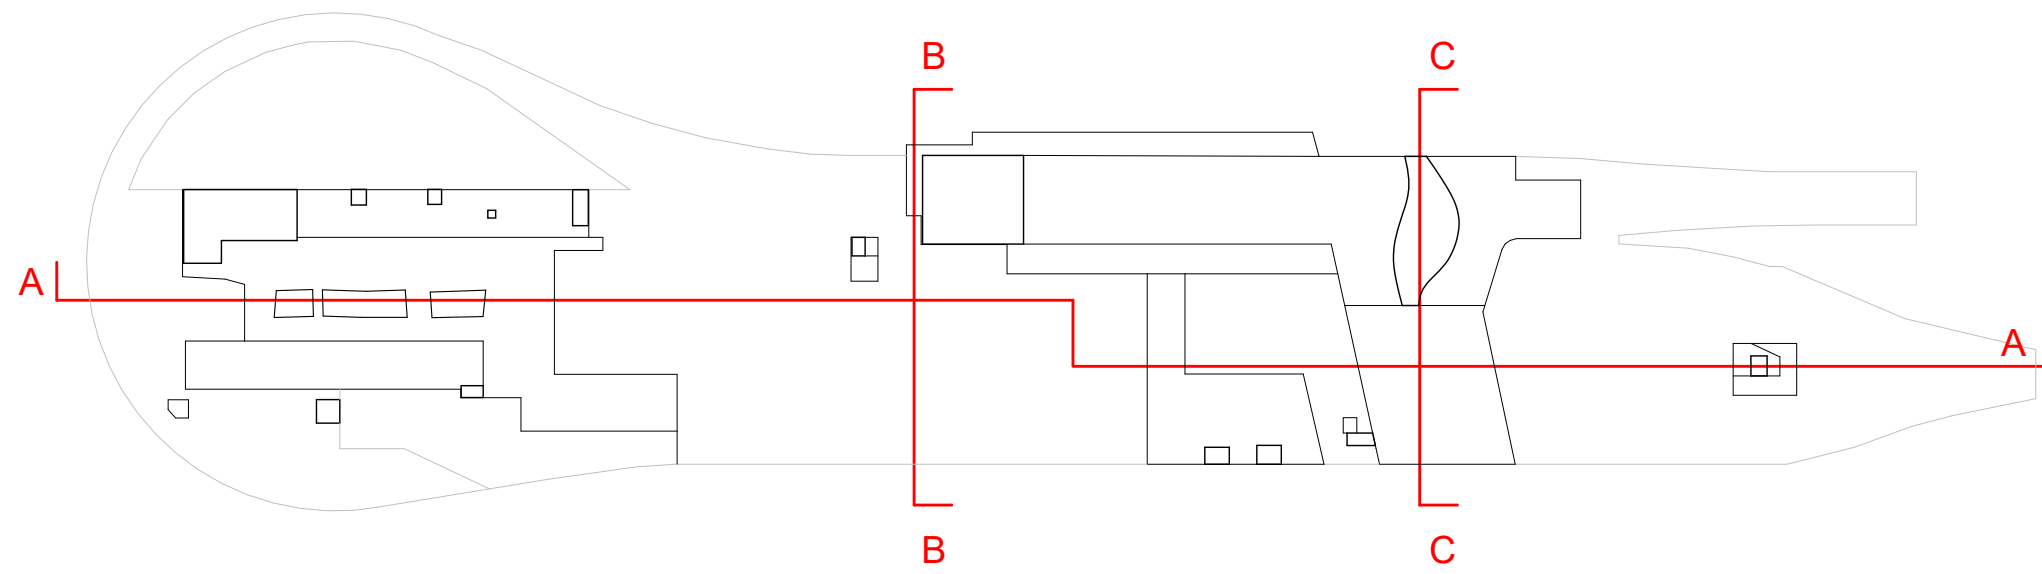


LENGDESNITT A-A VERKSTED OG VOGNHALL

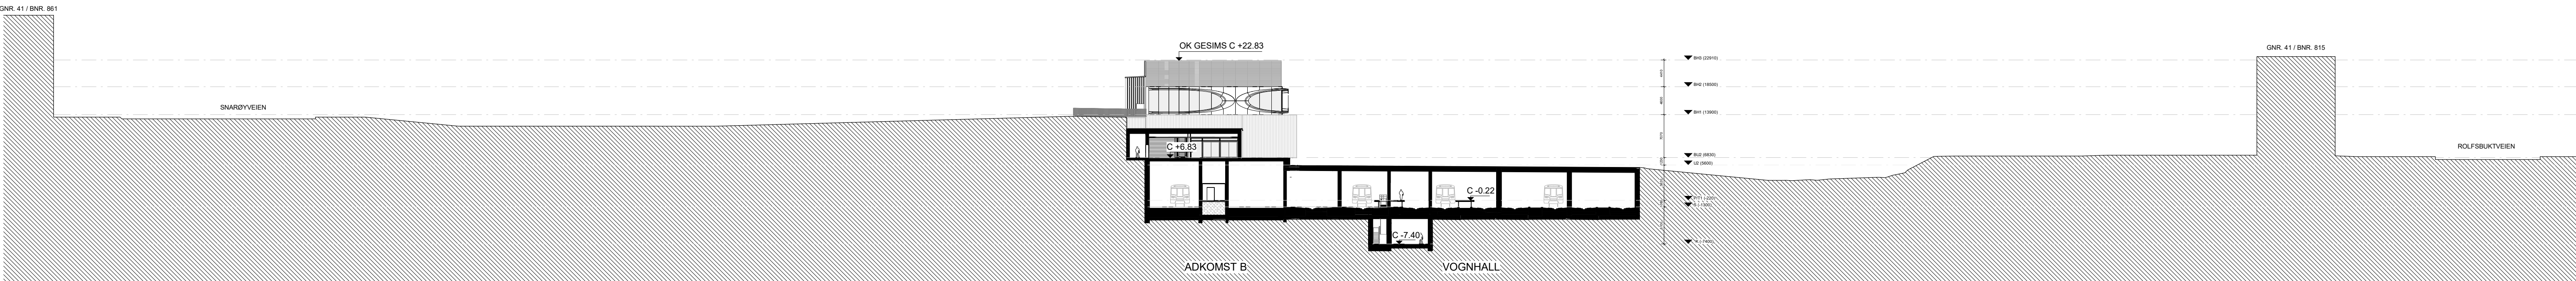

TVERRSNITT B-B ADKOMST B, VOGNHALL

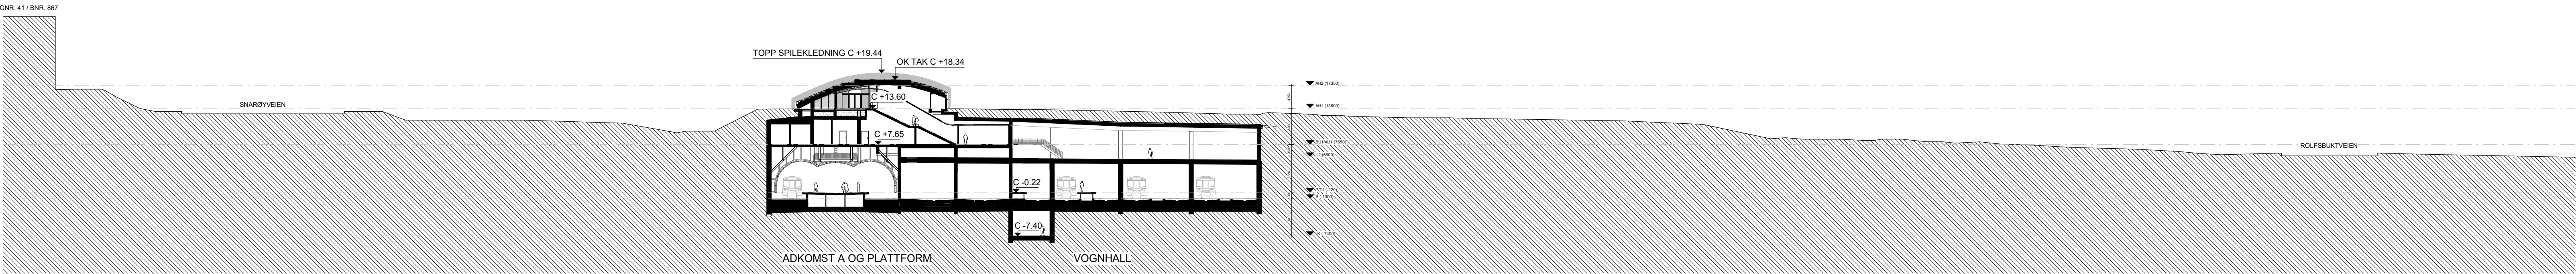

TVERRSNITT C-C ADKOMST A, VOGNHALL

FOR FERDIG PLANERT TERRENG KONF. LARK

OFFENTLIG

DRG	TRAMMIESBOMAND	16.06.2022	SPJUC	IDKCT
DRG	TRAMMIESBOMAND	16.11.2021	SPJUC	IDKCT
Rev./Status	Endring/forståelse	Dato	Uttak	Kontr./Ged
 Oslo		Erstatet av	Kodemanual K2-IE-OS0000-110-AC-0001	
Oppdragsnr. Bane/Linje/Anstalt Fornebubanen		Erstatning for	Versjon 06G	
Tittel Fornebu Stasjon og Base		Prosjekt A103106 / 10201070		
Tittel Fornebu Stasjon og Base		Antall 1500		
Lengdesnitt verksted, hensetting og ventilasjonsrom, tverrsnitt ankomsthall B		Status 1		
Vedleggsnr. E106_0		G		
Tegn. nr. ZH-U-720-XA-2102		ZHA A-L13		