

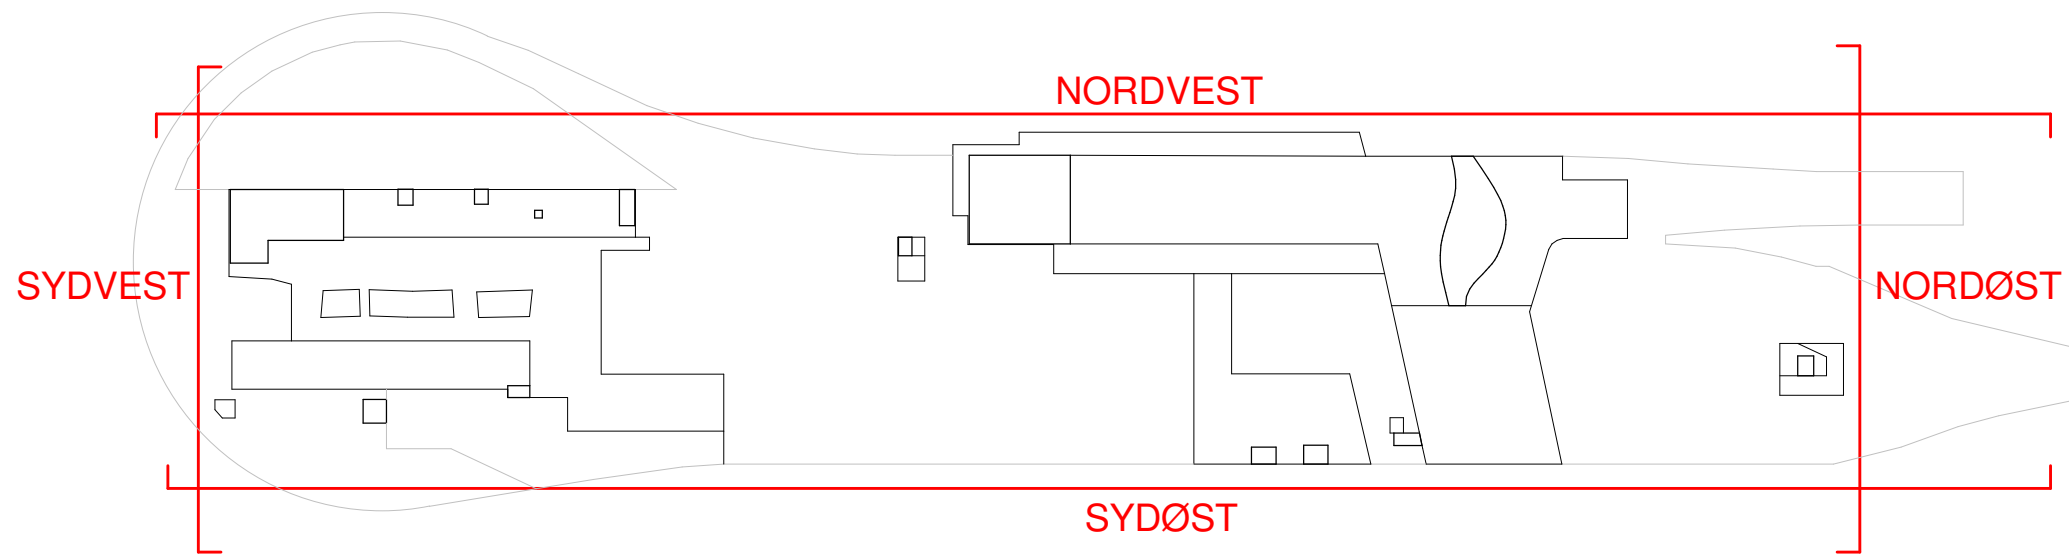



HOVEDFASADE NORDVEST

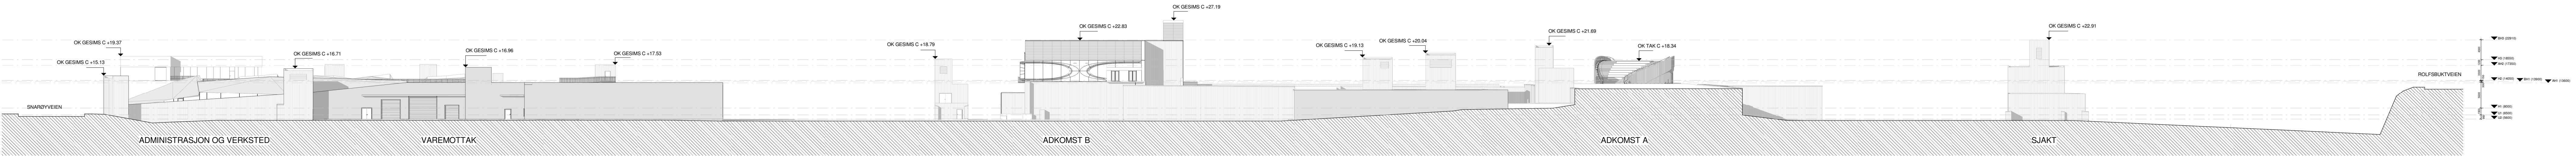

HOVEDFASADE SYDDØST

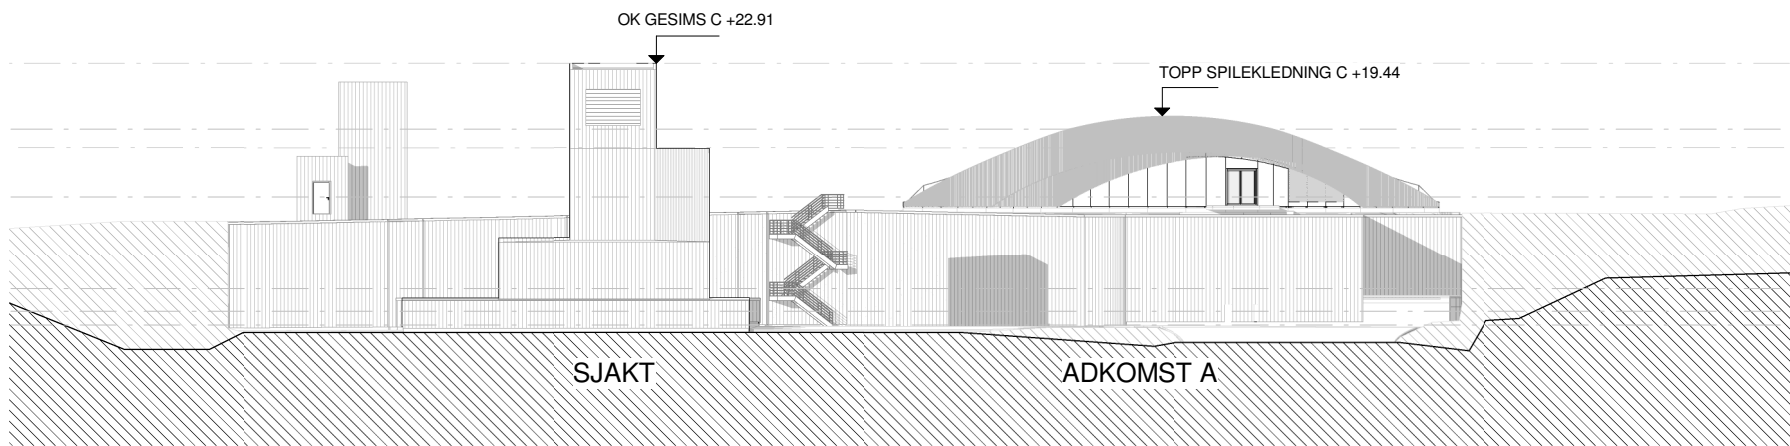

HOVEDFASADE NORDØST

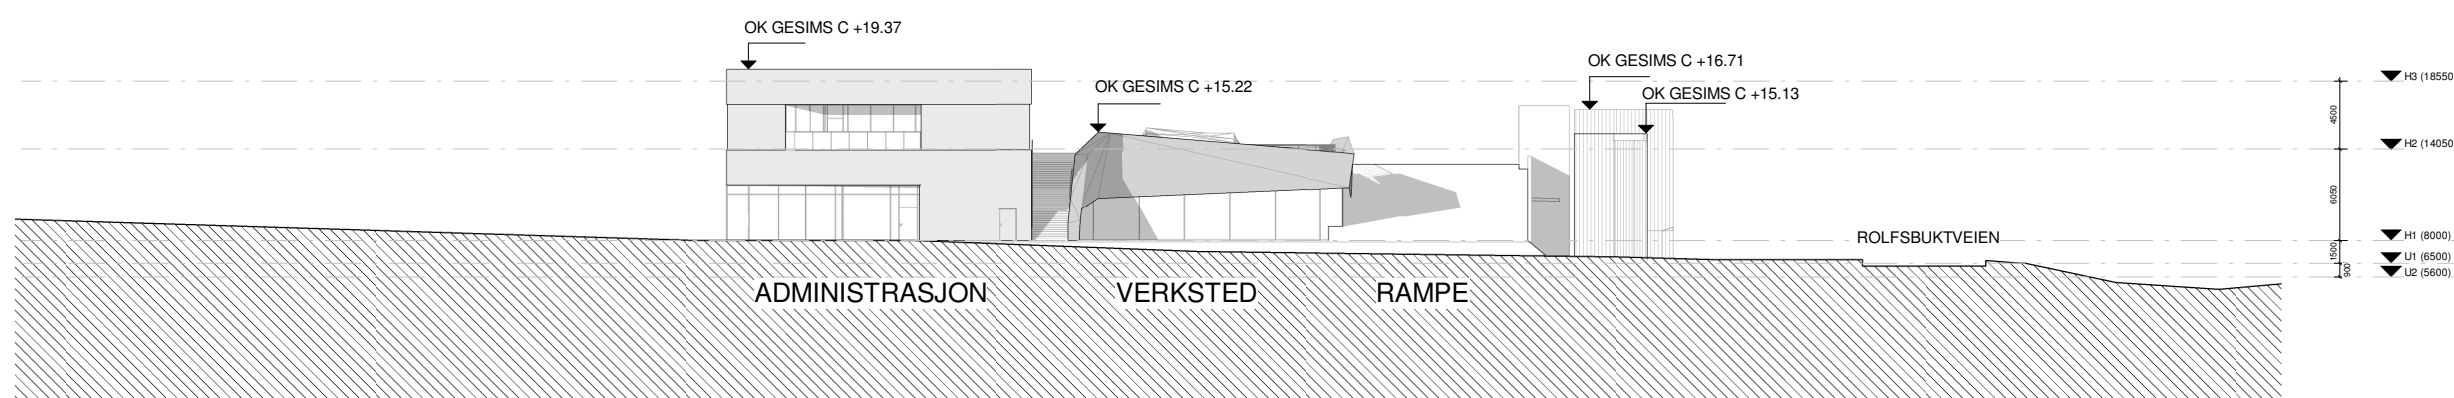

HOVEDFASADE SYDVEST

FOR FERDIG PLANERT TERRENG KONF. LARK

OFFENTLIG

EGT	TRAMMESTRAND	16.06.2022	SPJUC	IDVGT
STIG	INADYNNIS	15.11.2021	SPJUC	IDVGT
Rev./Status	Endring/forståelse	Date	Uttak	Kontroll
	Oslo	Erstatet av	Kodemanual	KZ-IE-050000-110-AC-0001
Oppdragsnavn	Fornebu Stasjon og Base	Erstatning for	Varian	D6G
Prosjekt	Fornebu Stasjon og Base		Prosjekt	A103106 / 10201070
Trasé/Struktur/Stasjon	Fornebu Stasjon og Base		Ad	1500
Tittel	Fornebu Stasjon og Base		Blad	1
Hovedfasader			Status	G
Vedleggsnr.	E107_0			
Tegn. nr.	ZH-U-720-XA-3101			
				ZHA A-L13