


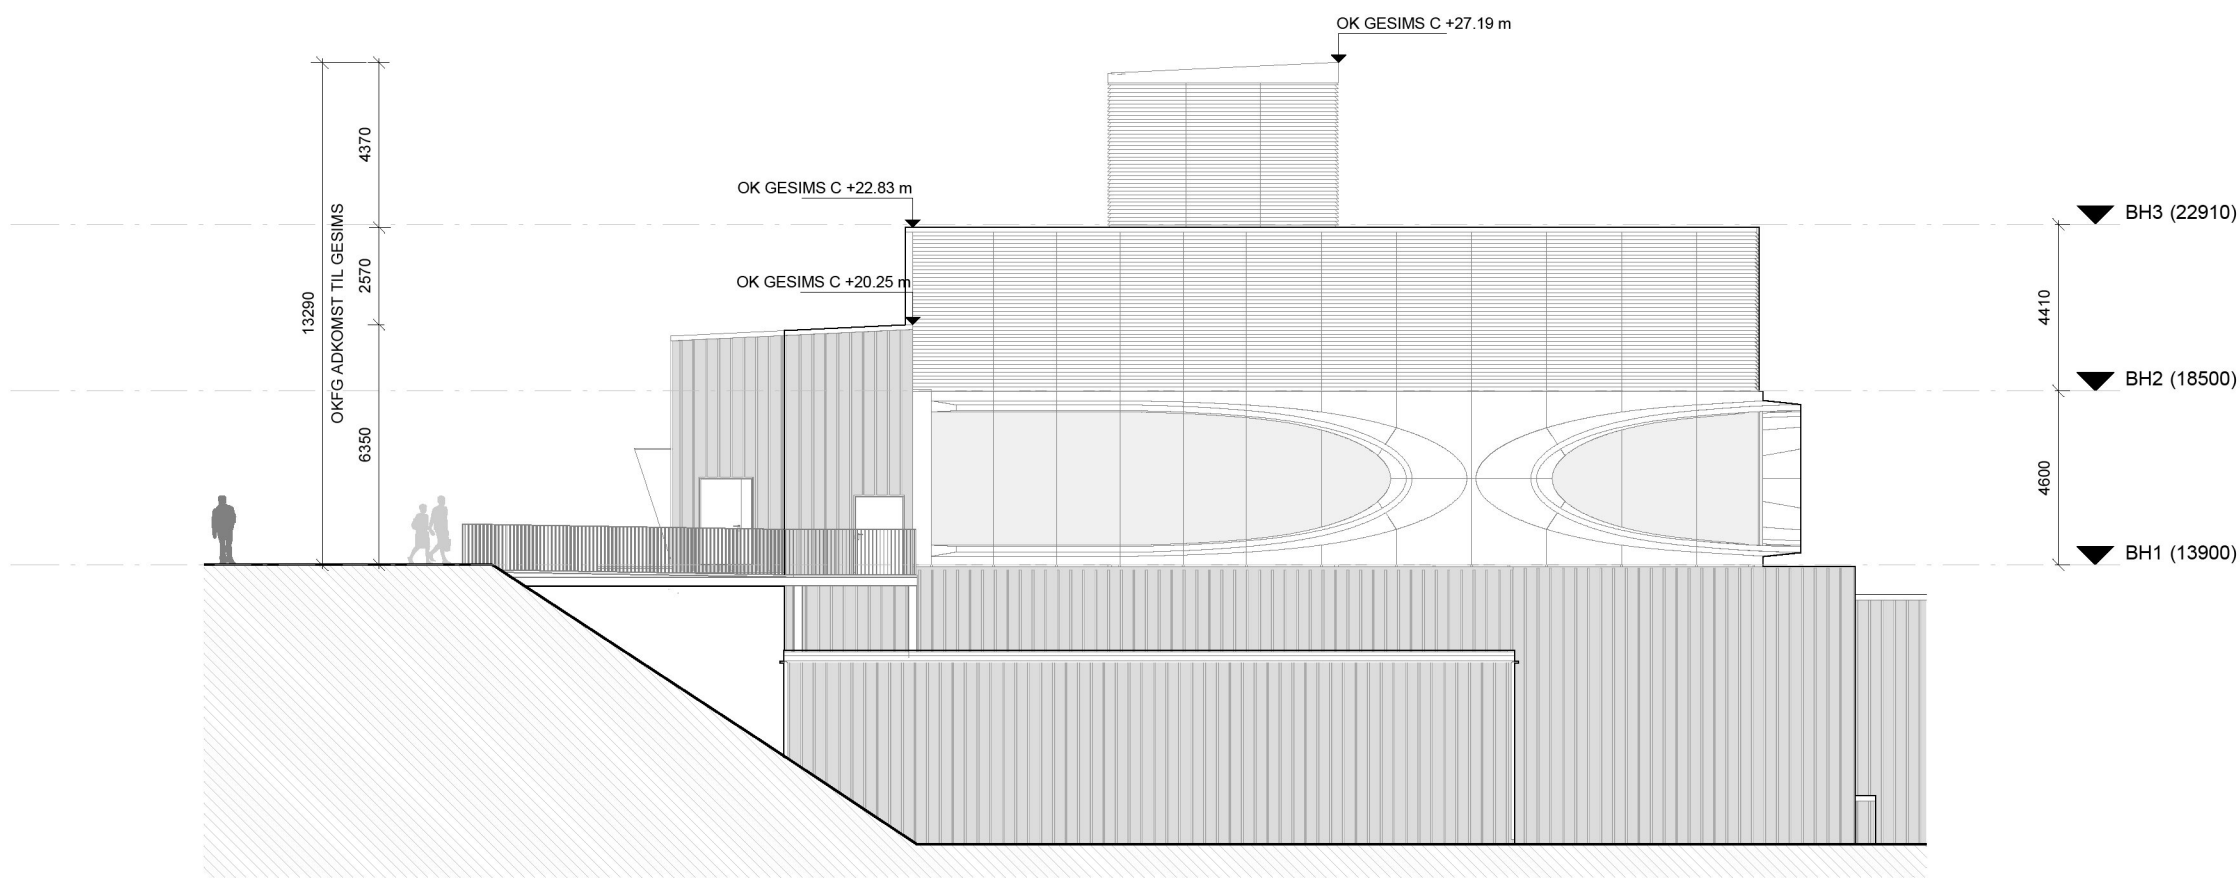


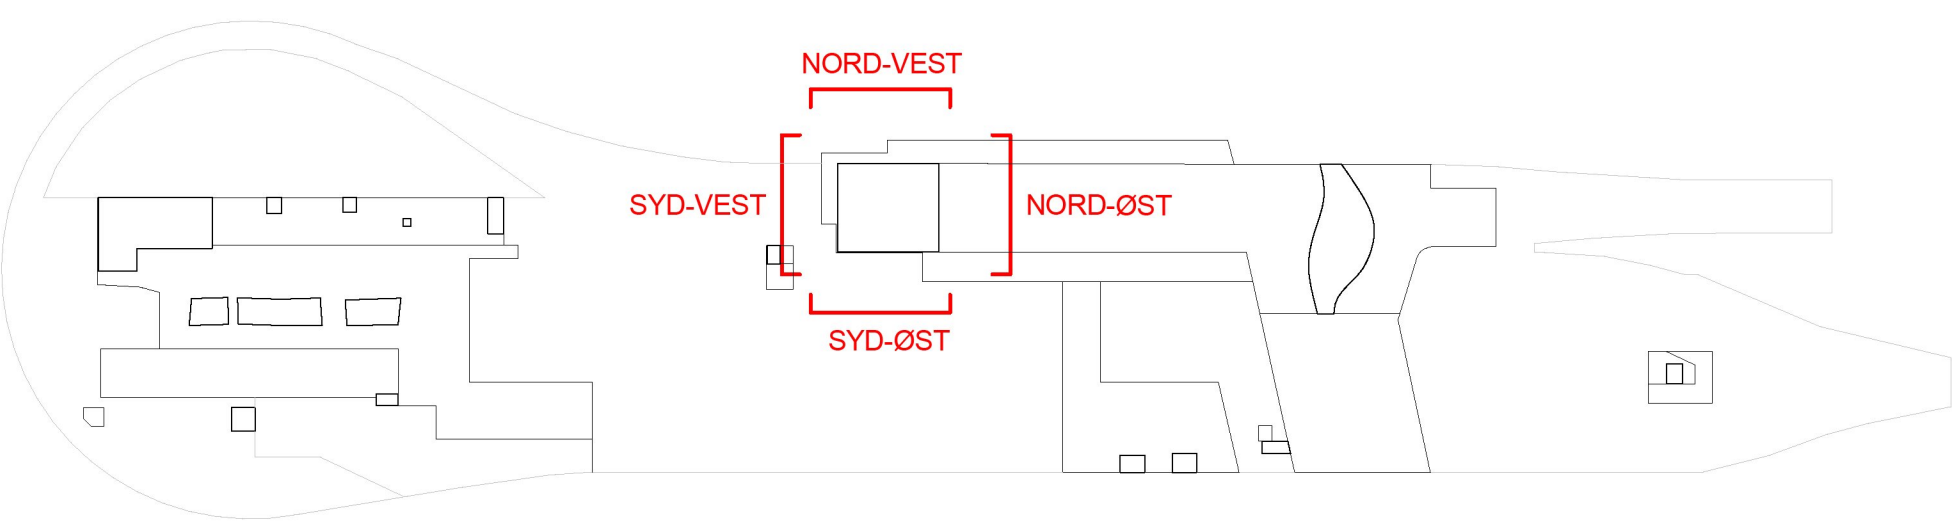


FASADE SYD-VEST

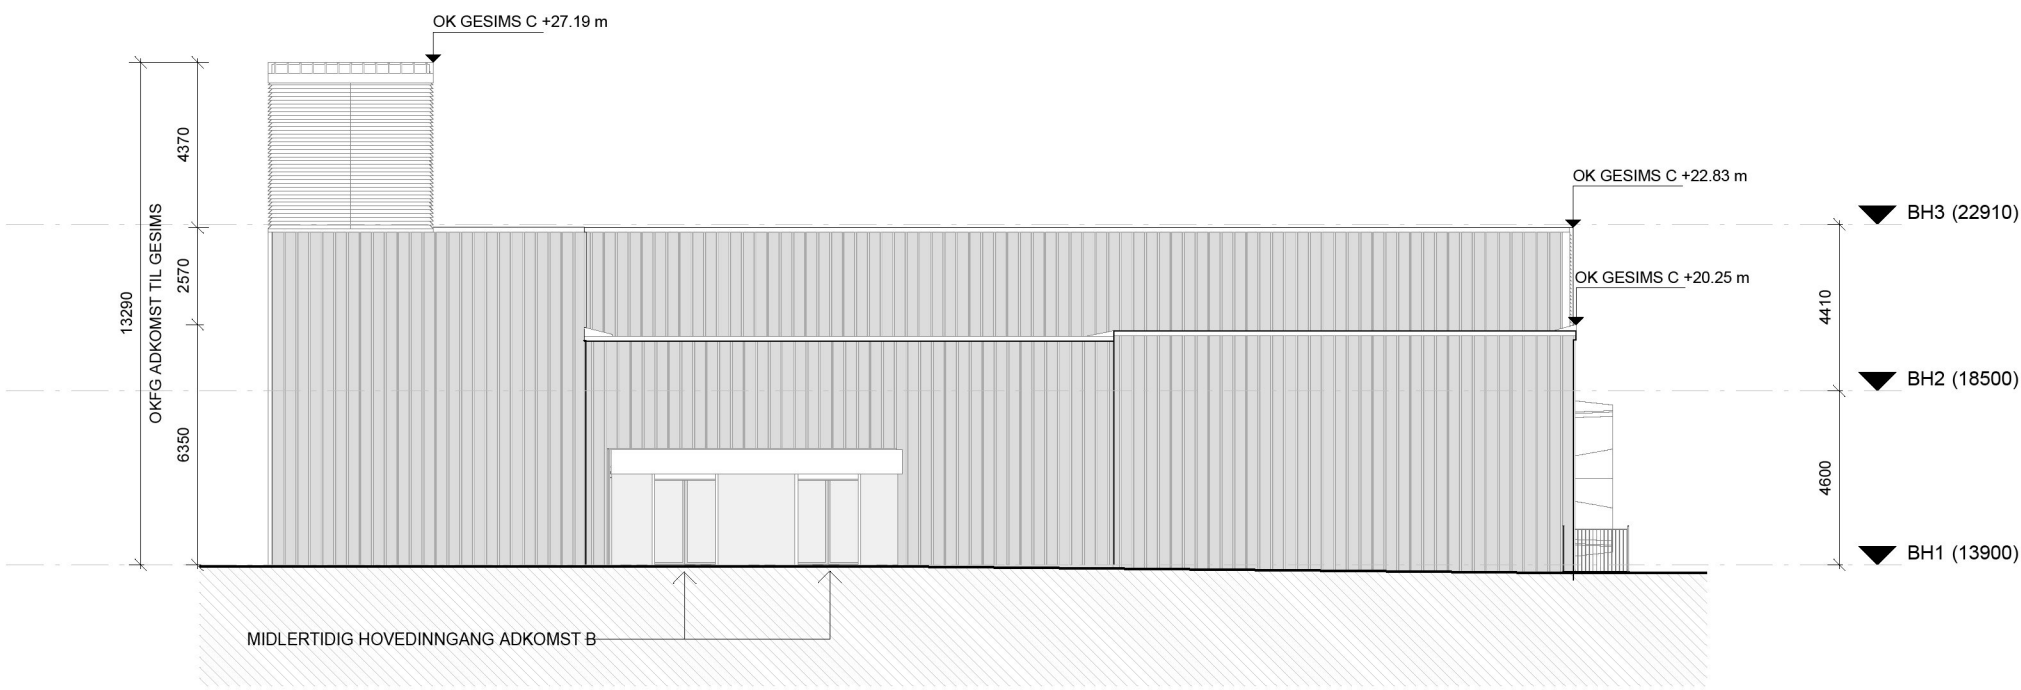

FASADE NORD-VEST

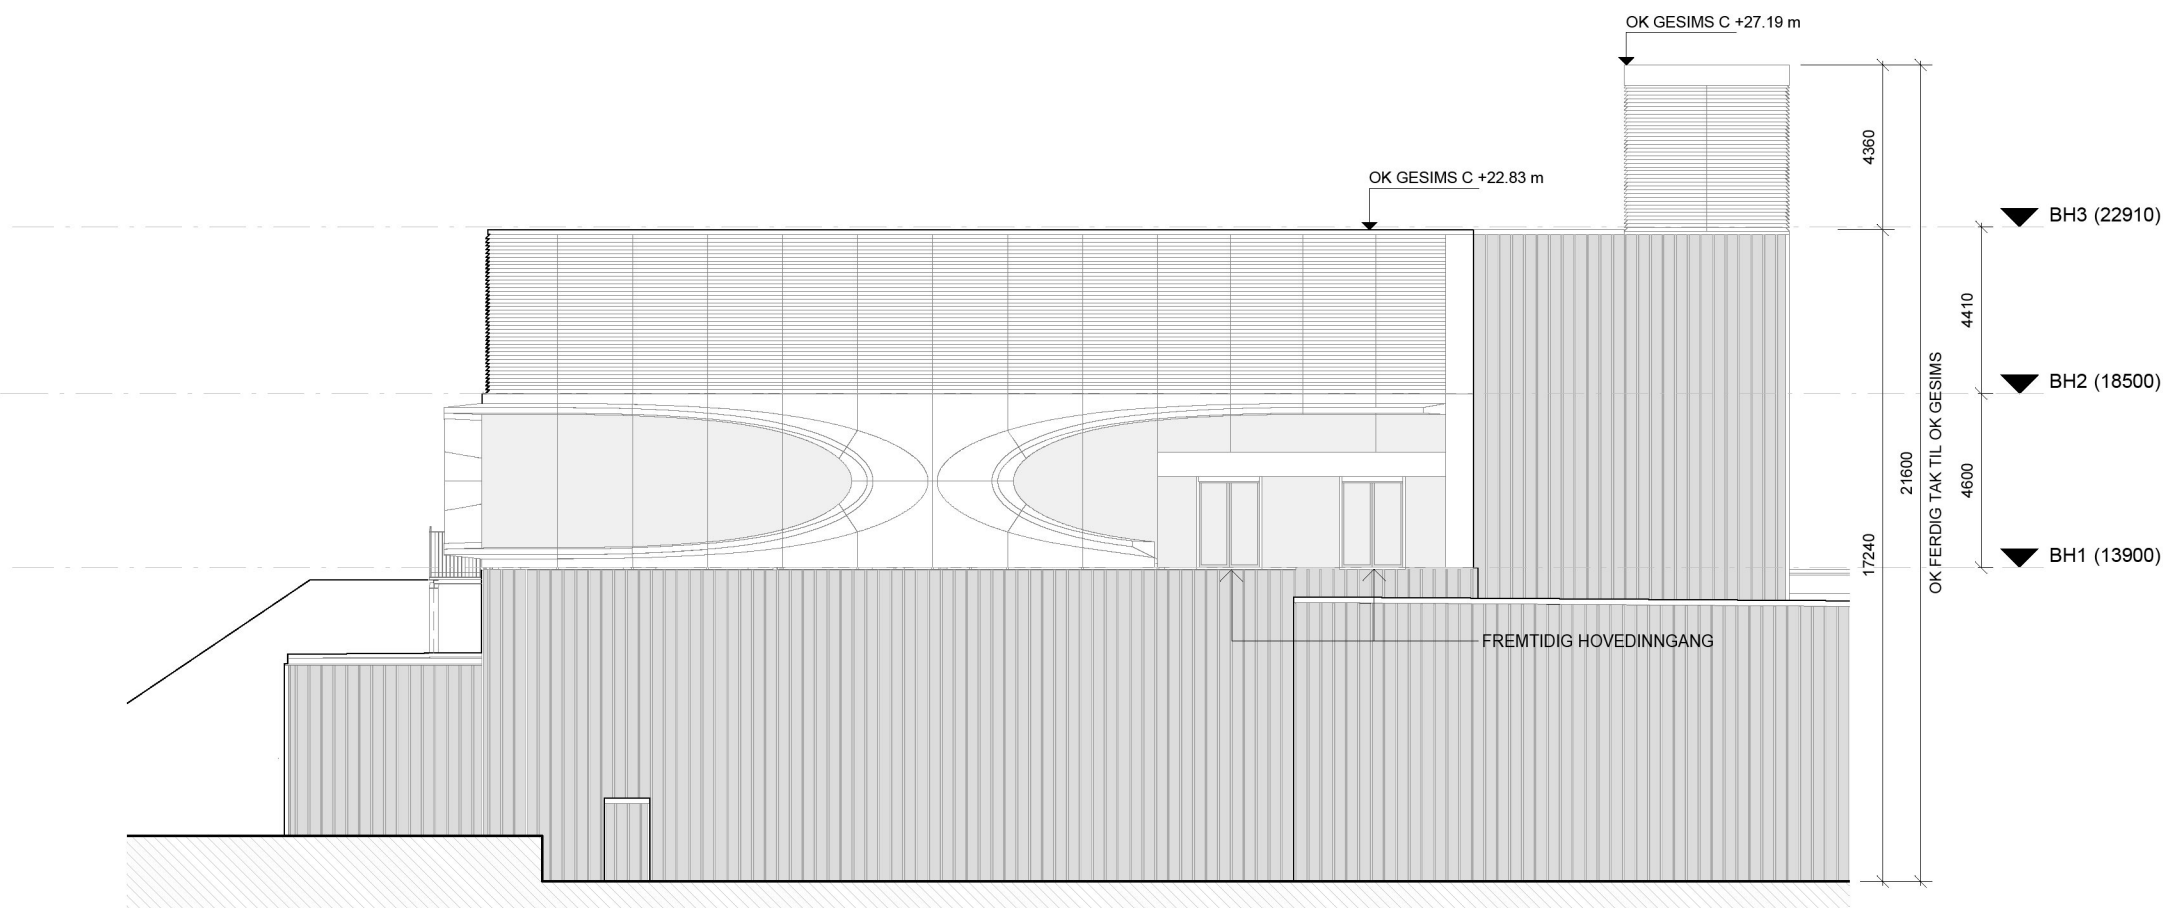

FASADE SYD-ØST

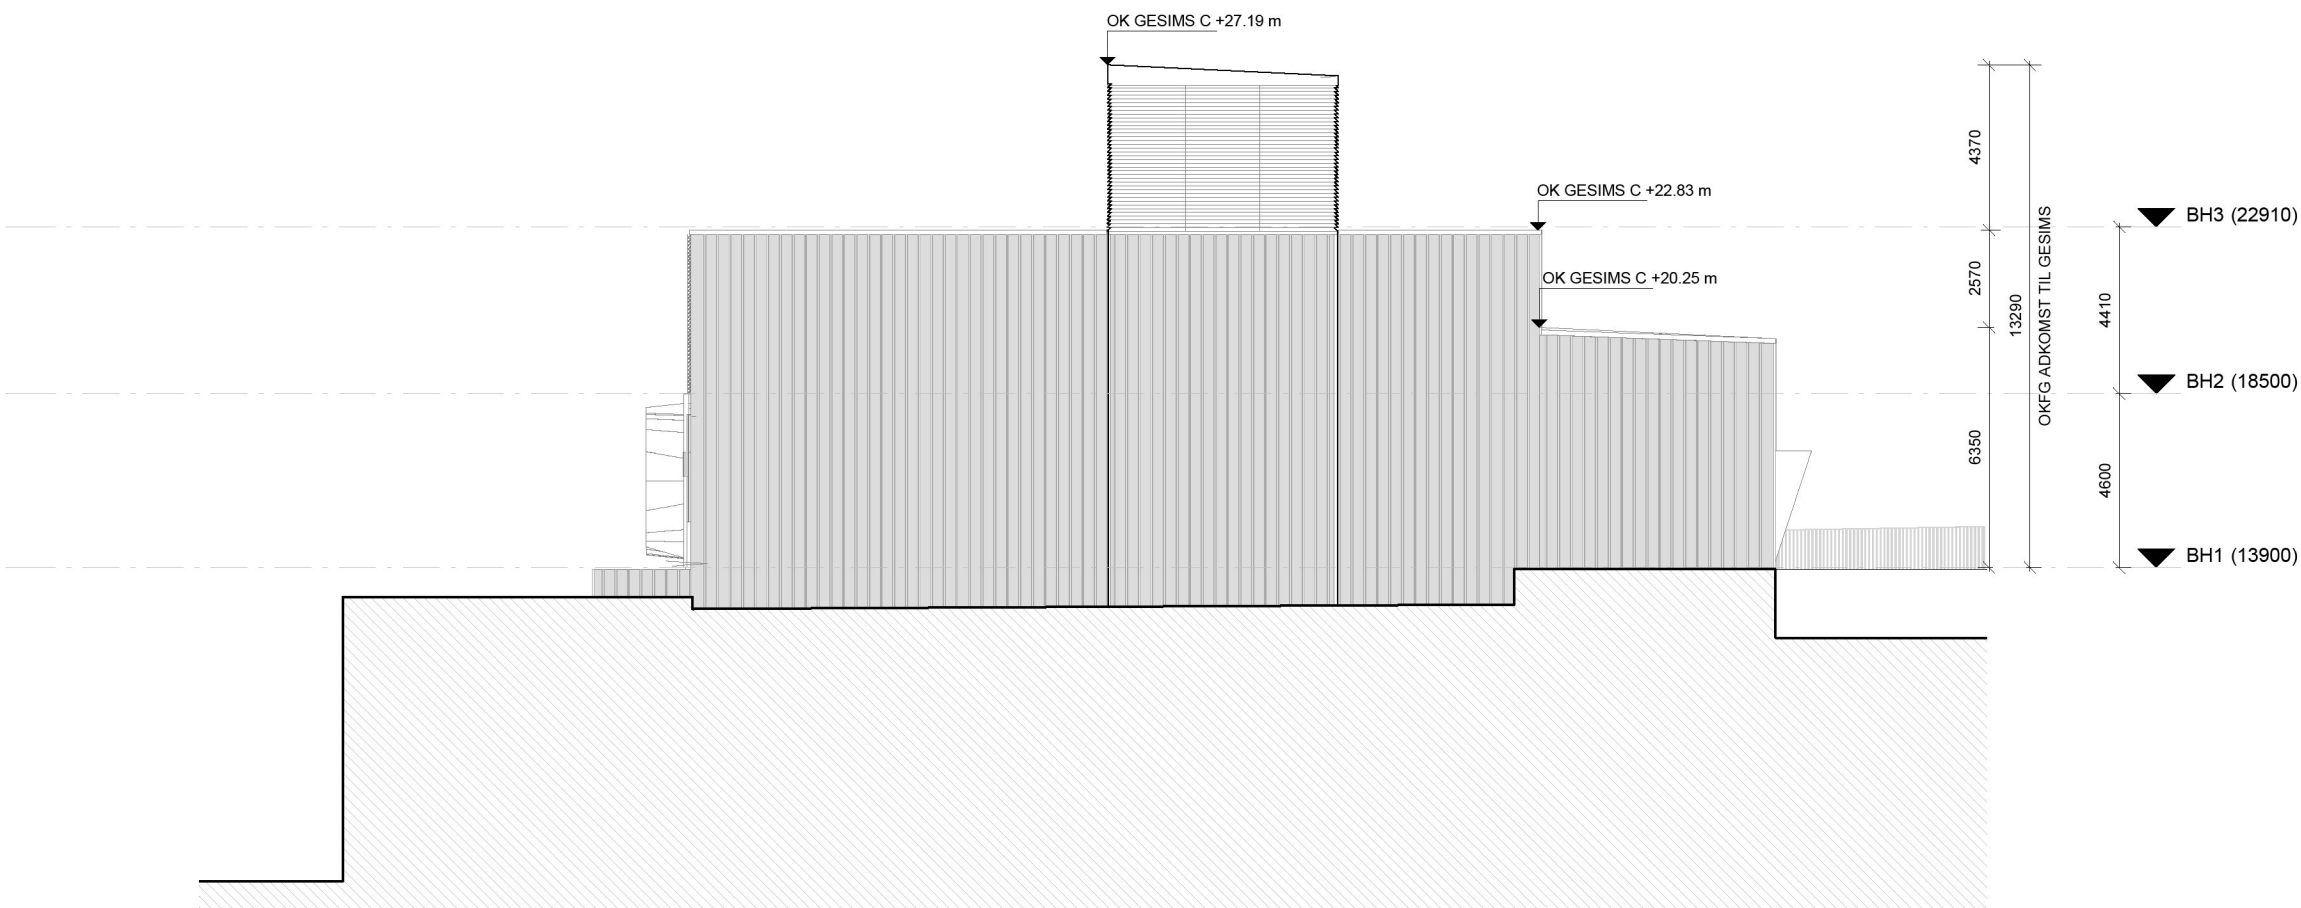

FASADE NORD-ØST

FOR FERDIG PLANERT TERRENG KONF. LARK

OFFENTLIG

02G	RAMMESØKNAD	16.06.2022	AS	VC/GT
01G	NABOVARSEL	15.11.2021	YK	GT/VC
Rev./Status Endring/erstatning		Dato	Utarb.av	Kontr./Godkj.
 Oslo		Erstattet av	Kodemanual	
Oppdragsgiver		Erstattet for	K2-IE-OS0000-110-AC-0001	
Bane/Linje/Område		Version		G
Forneububanen		06G		
Trasé/Sted/Stasjon		Presj. nr.		
Fornebu Stasjon og Base		A103106 / 10201070		
Tittel		Målestokk		
Fornebu Stasjon og Base		A1		
Fasader adkomst B		1:200		
Vedleggsnr. E126_0		Blad		
Tegn. nr.		1	Anfall	ZHA 1-L13
ZH-FBU0-720-XA-3102		1		
		Status		
				Rådgiver