


Fyllingshøyder vist omtrentlig etter
innmålinger fra grunnentreprise.
Endelig oppfylling avhengig av
terrenghøyder på tomter ved
tidspunkt for opparbeidelse.

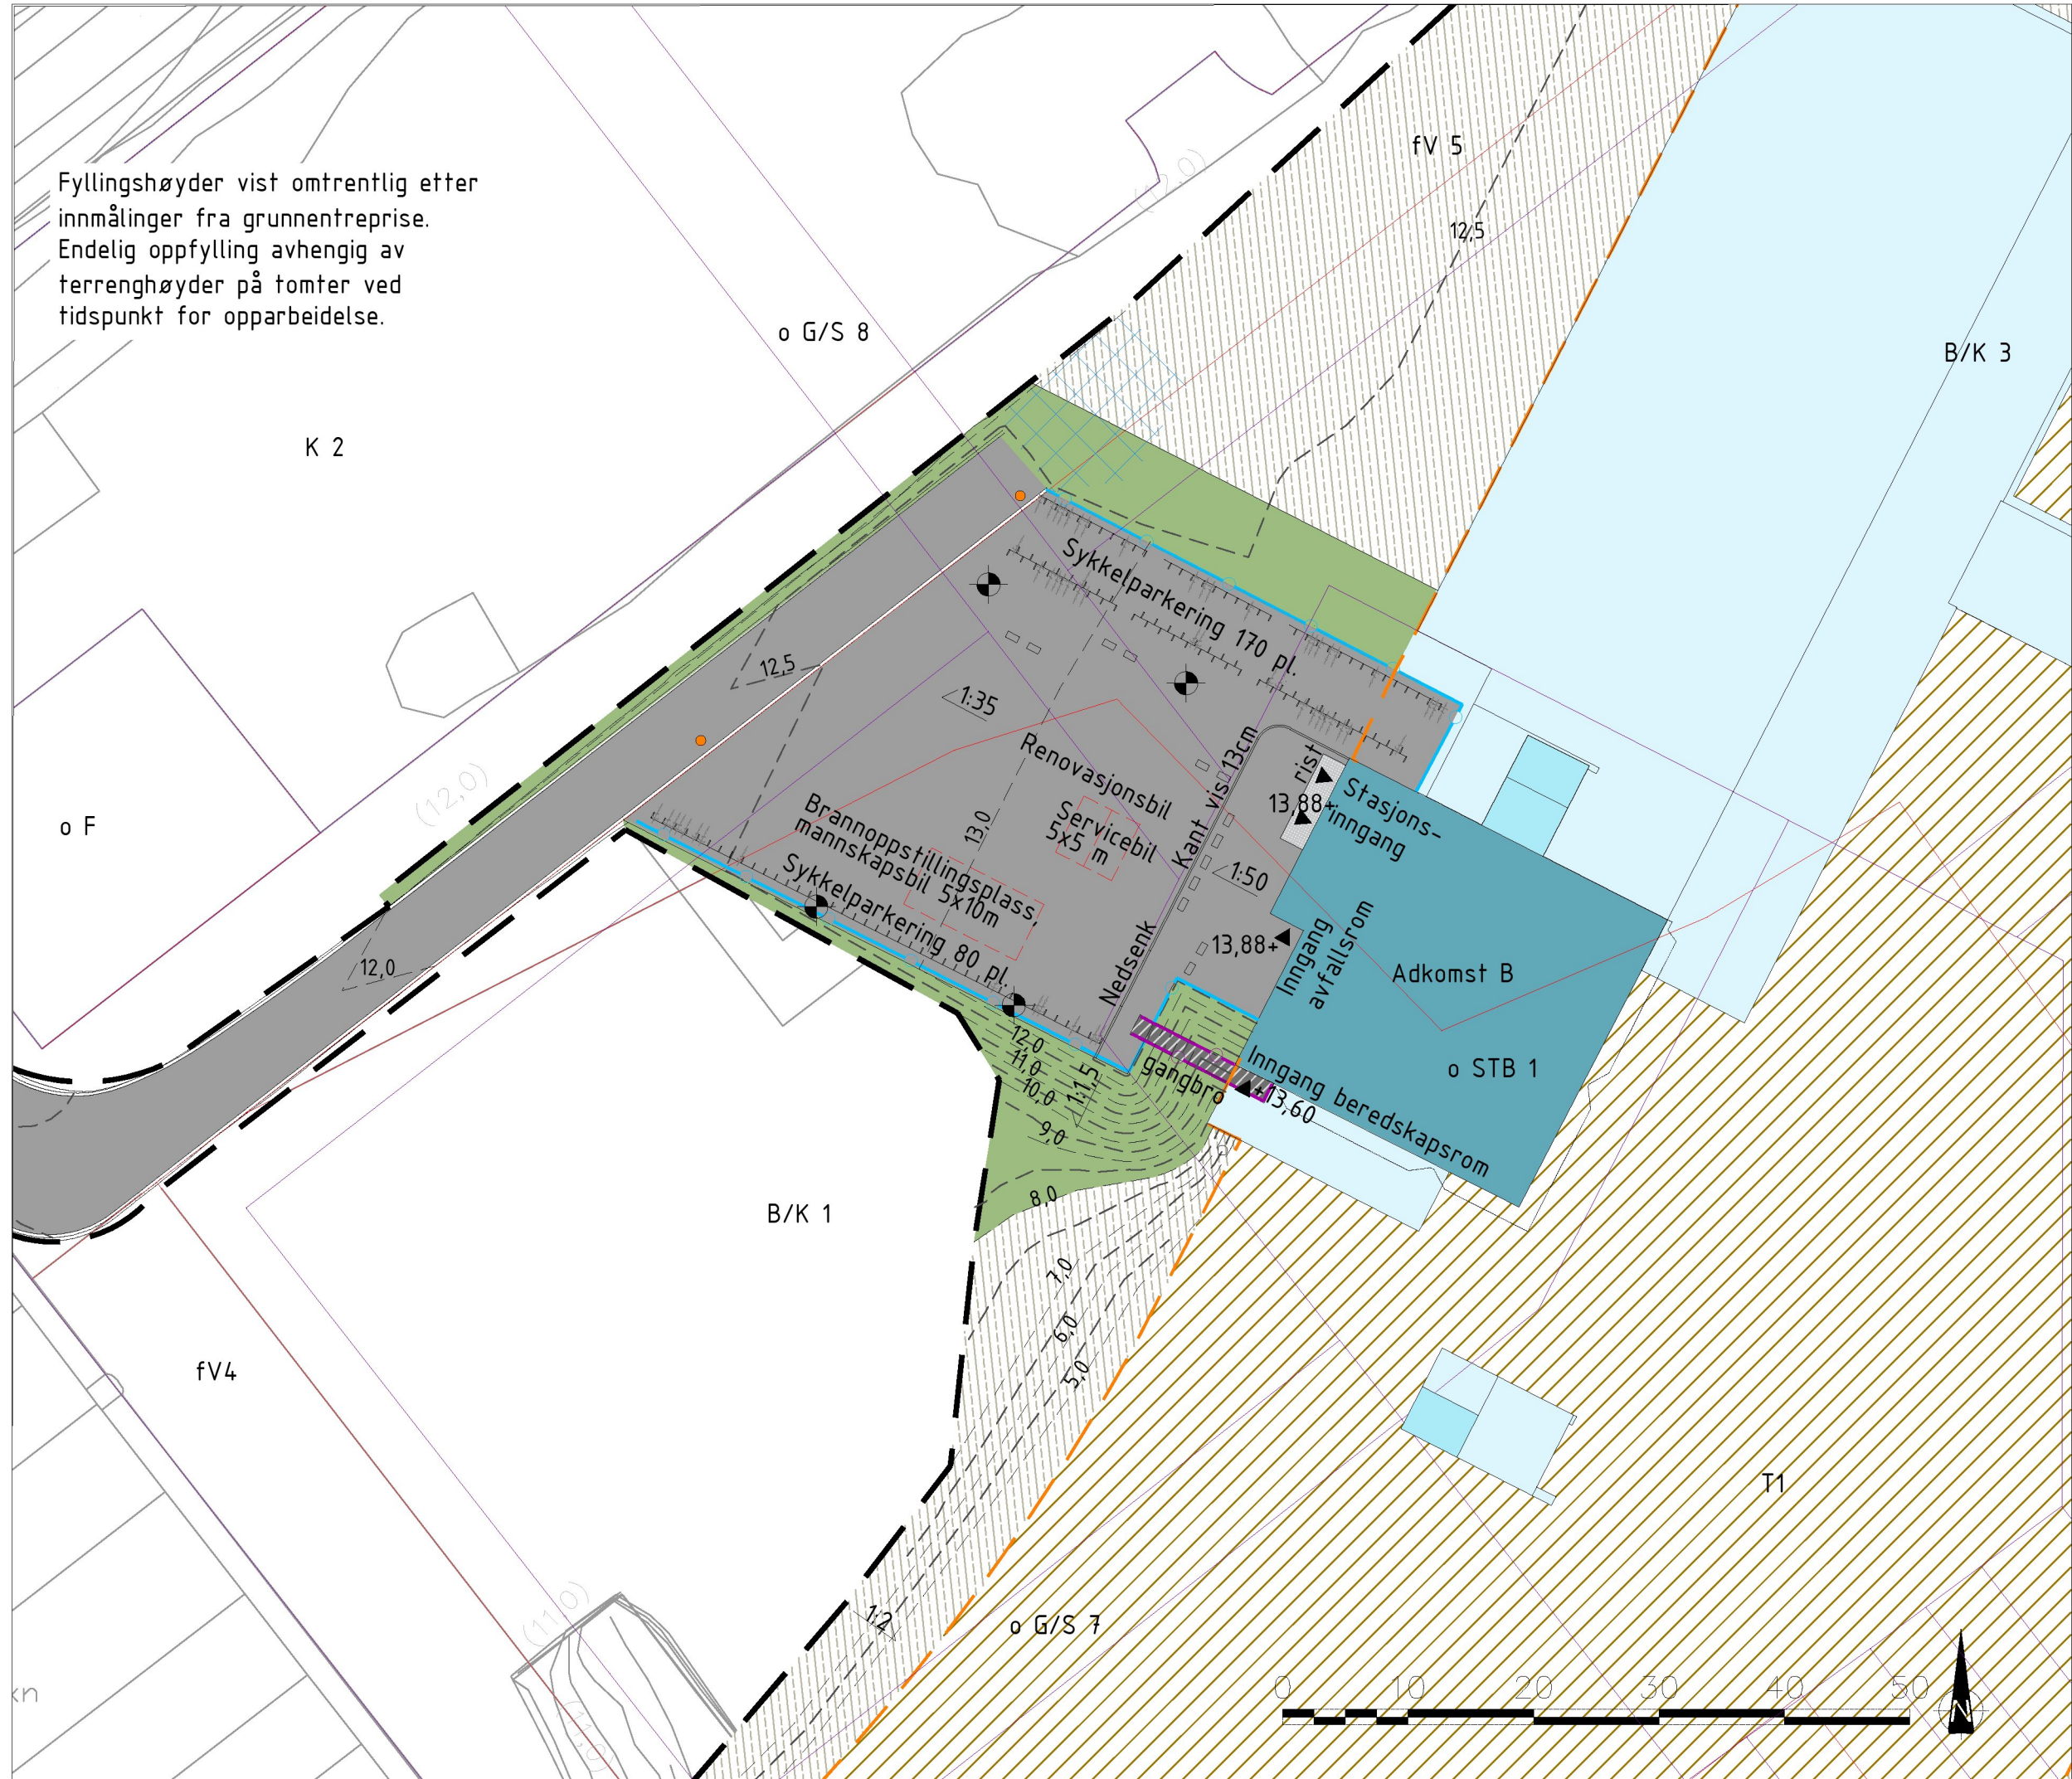

SYMBOL- OG TEGNFORKLARINGER:

- Reguleringsgrense
- Eiendomsgrense
- Utstrekning landskapsplan
- Bygg, eksist., bevares
- Bygg med stasjonsinngang
- Bygg/tak, laveste nivå, utilgjengelig for offentligheten
- Bygg/tak, mellom-nivå, utilgjengelig for offentligheten
- Bygg/tak, høyeste nivå, utilgjengelig for offentligheten
- Omriss bygg/bane, delvis under terreng
- Bru over terreng
- Granitt, heller/smågatestein
- Asfalt
- Pukk
- Gress
- Hensynsone naturtype
- Gjerde, mellomfase
- Rekkverk
- Håndløper
- Mur
- Inngang
- Nørdutgang
- Fall
- Punkthøyder, nye
- Koter, nye. 50 cm.
- Koter, eksist. 1 m.
- Lavbrekk
- Rønningsvei over basen
- Sikring mot kjøretøy
- Benk
- Sykkelparkering
- Oppstillingsplass, brannbil/servicebil
- Belysning, mast
- Buskplantning ved admin.bygg
- T1
- Snøopplag
- Ny kum / ny brannkum

HENVISNINGER:
PF-P-630-XB-0009 Oversiktsplan
PF-P-630-XB-0010 Parkdragnet med Adkomst A
PF-P-630-XB-0012 Administrasjonsrom og varelevering.

Kartkilde: Norge digitalt - april 2022
Koordinatsystem:
Horisontalt: EUREF89 / NTM -sone 10
Vertikalt: NN2000

OFFENTLIG

05	G	Rammesøknad		16.06.22	PGF	AKA	ANS	HOH
04	G	Nabovarsel		12.11.21	PGF	AKA	AKU	HIHY
Rev/Status		Endring/erstatning		Dato	Leverandør	Utarb.av	Kontr.	Godkj.
 Oslo			Erstattet av	Kodemanual K2-IE-OS0000-110-AC-0001				
Oppdragsgiver Bane/Linje/Område			Erstatning for	Versjon 06G				
Forneububanen			Prosj. nr. A103106 / 10201070					
Trasé/Sted/Stasjon Fornebu stasjon			Målestokk A1: - A3: 1:500					
Tittel Fornebu stasjon Landskapsplan Adkomst B			Blad 1			Antall 1		
Vedleggsnr. E202_0			Status G					
Tegn. nr. PF-P-630-XB-0011								
						Rådgiver		