



X:\1350041660 Ballerud-Grønn mobilitet\7-PROD\Vegplanlegging, subpros\PROF\Tegning\LAY_C.dwg, Wed Feb 16 13:51:56 2022, PDF-XChange for AcroPlot Pro

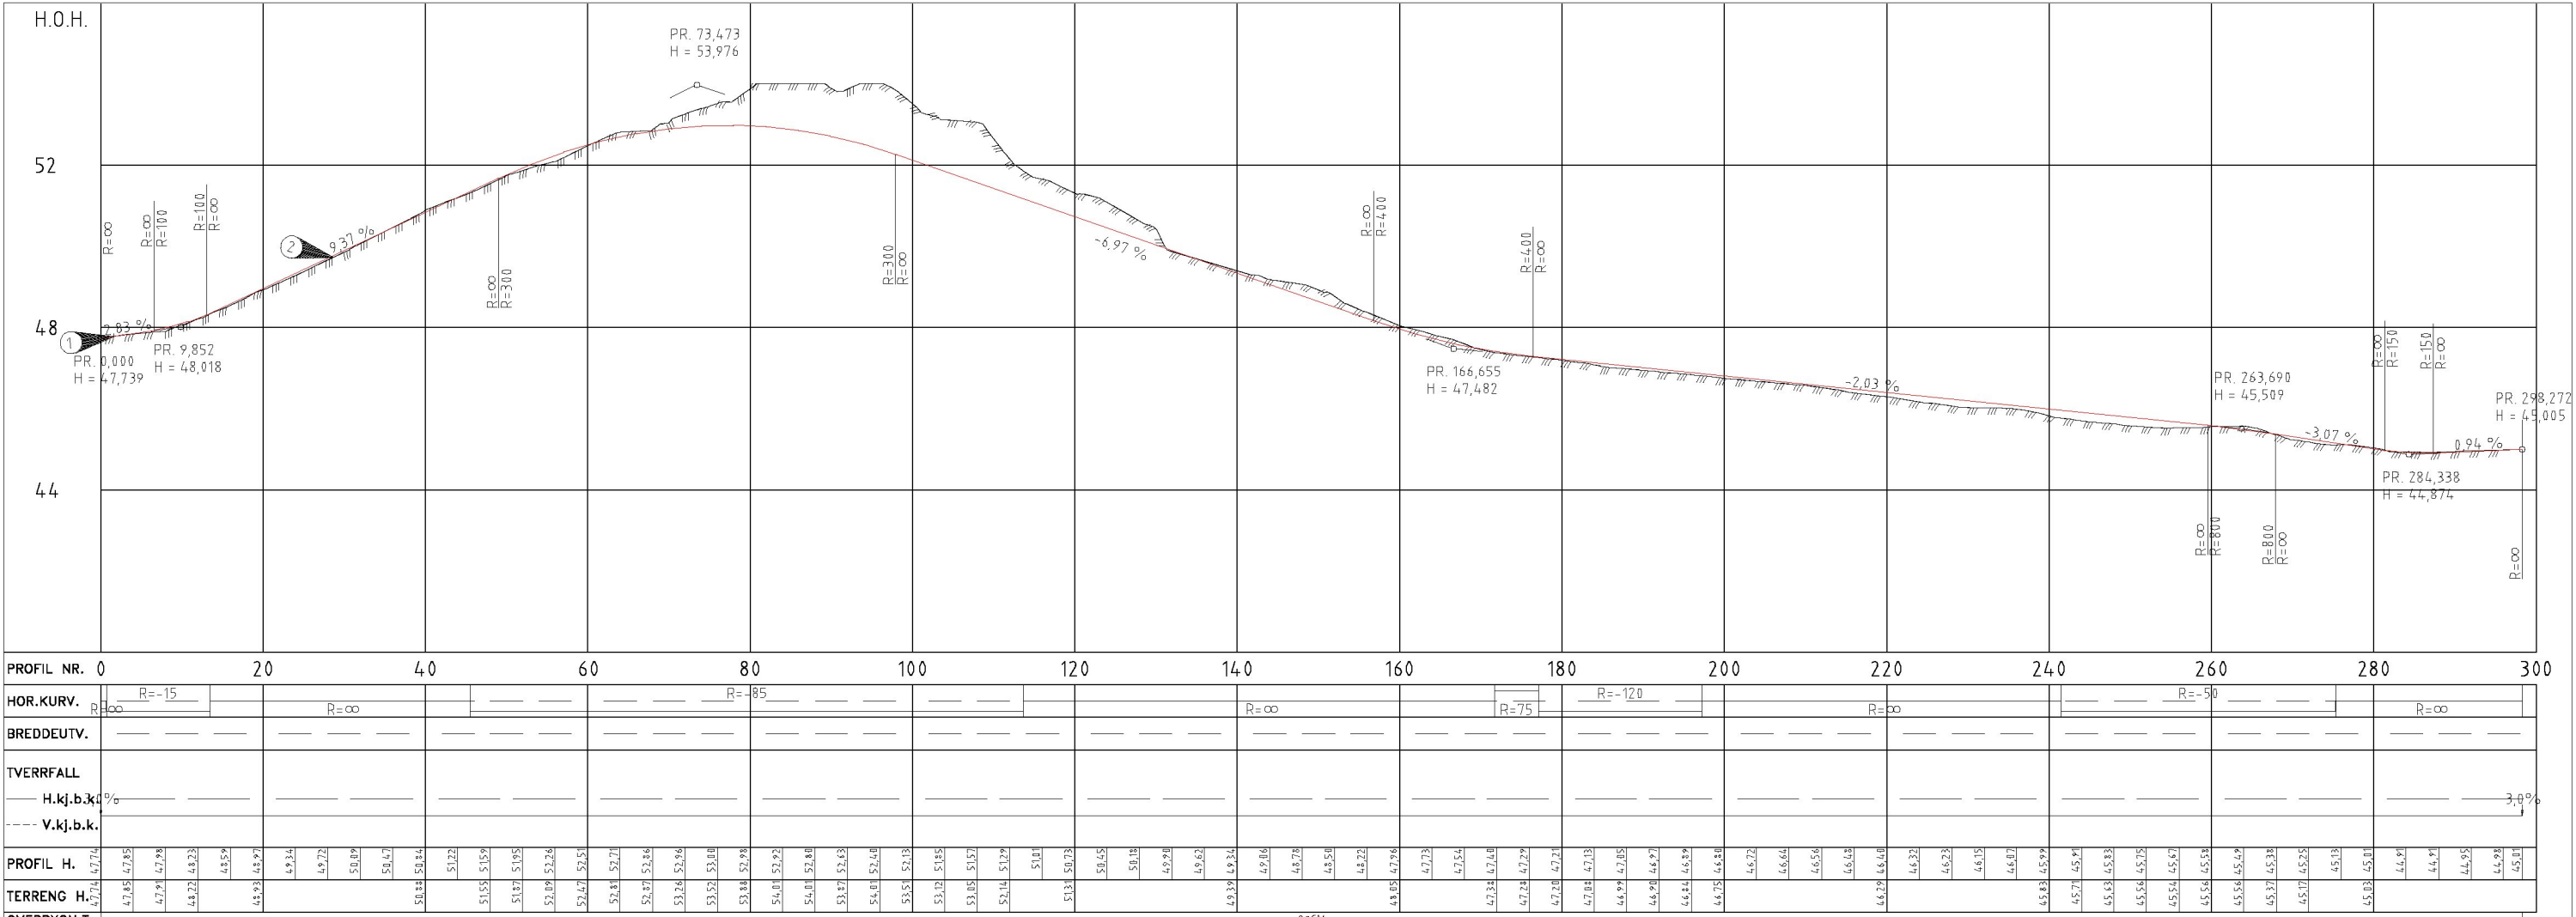

Rev.	Endring – erstatning	Dato	Tegn.	Godkj.
		Tegn./Dato: JDES / 16.02.2022		
		Saksb.:		
		Godkj.:		
		Navn på fil: LAY_C		
		Målestokk A1: 1:400		
		Målestokk A3: 1:800		
		Ark. nr. 1350041660		
		Tegn. nr. 004		
		Rev.		

X:\135004\1660 Ballerud-Grønn mobilitet\7-PROD\Vegplanlegging, subprosj\PROF\Tegning\LAY_U.dwg, 21.04.2021 11:57:53, PDF-XChange for Acrobat Pro

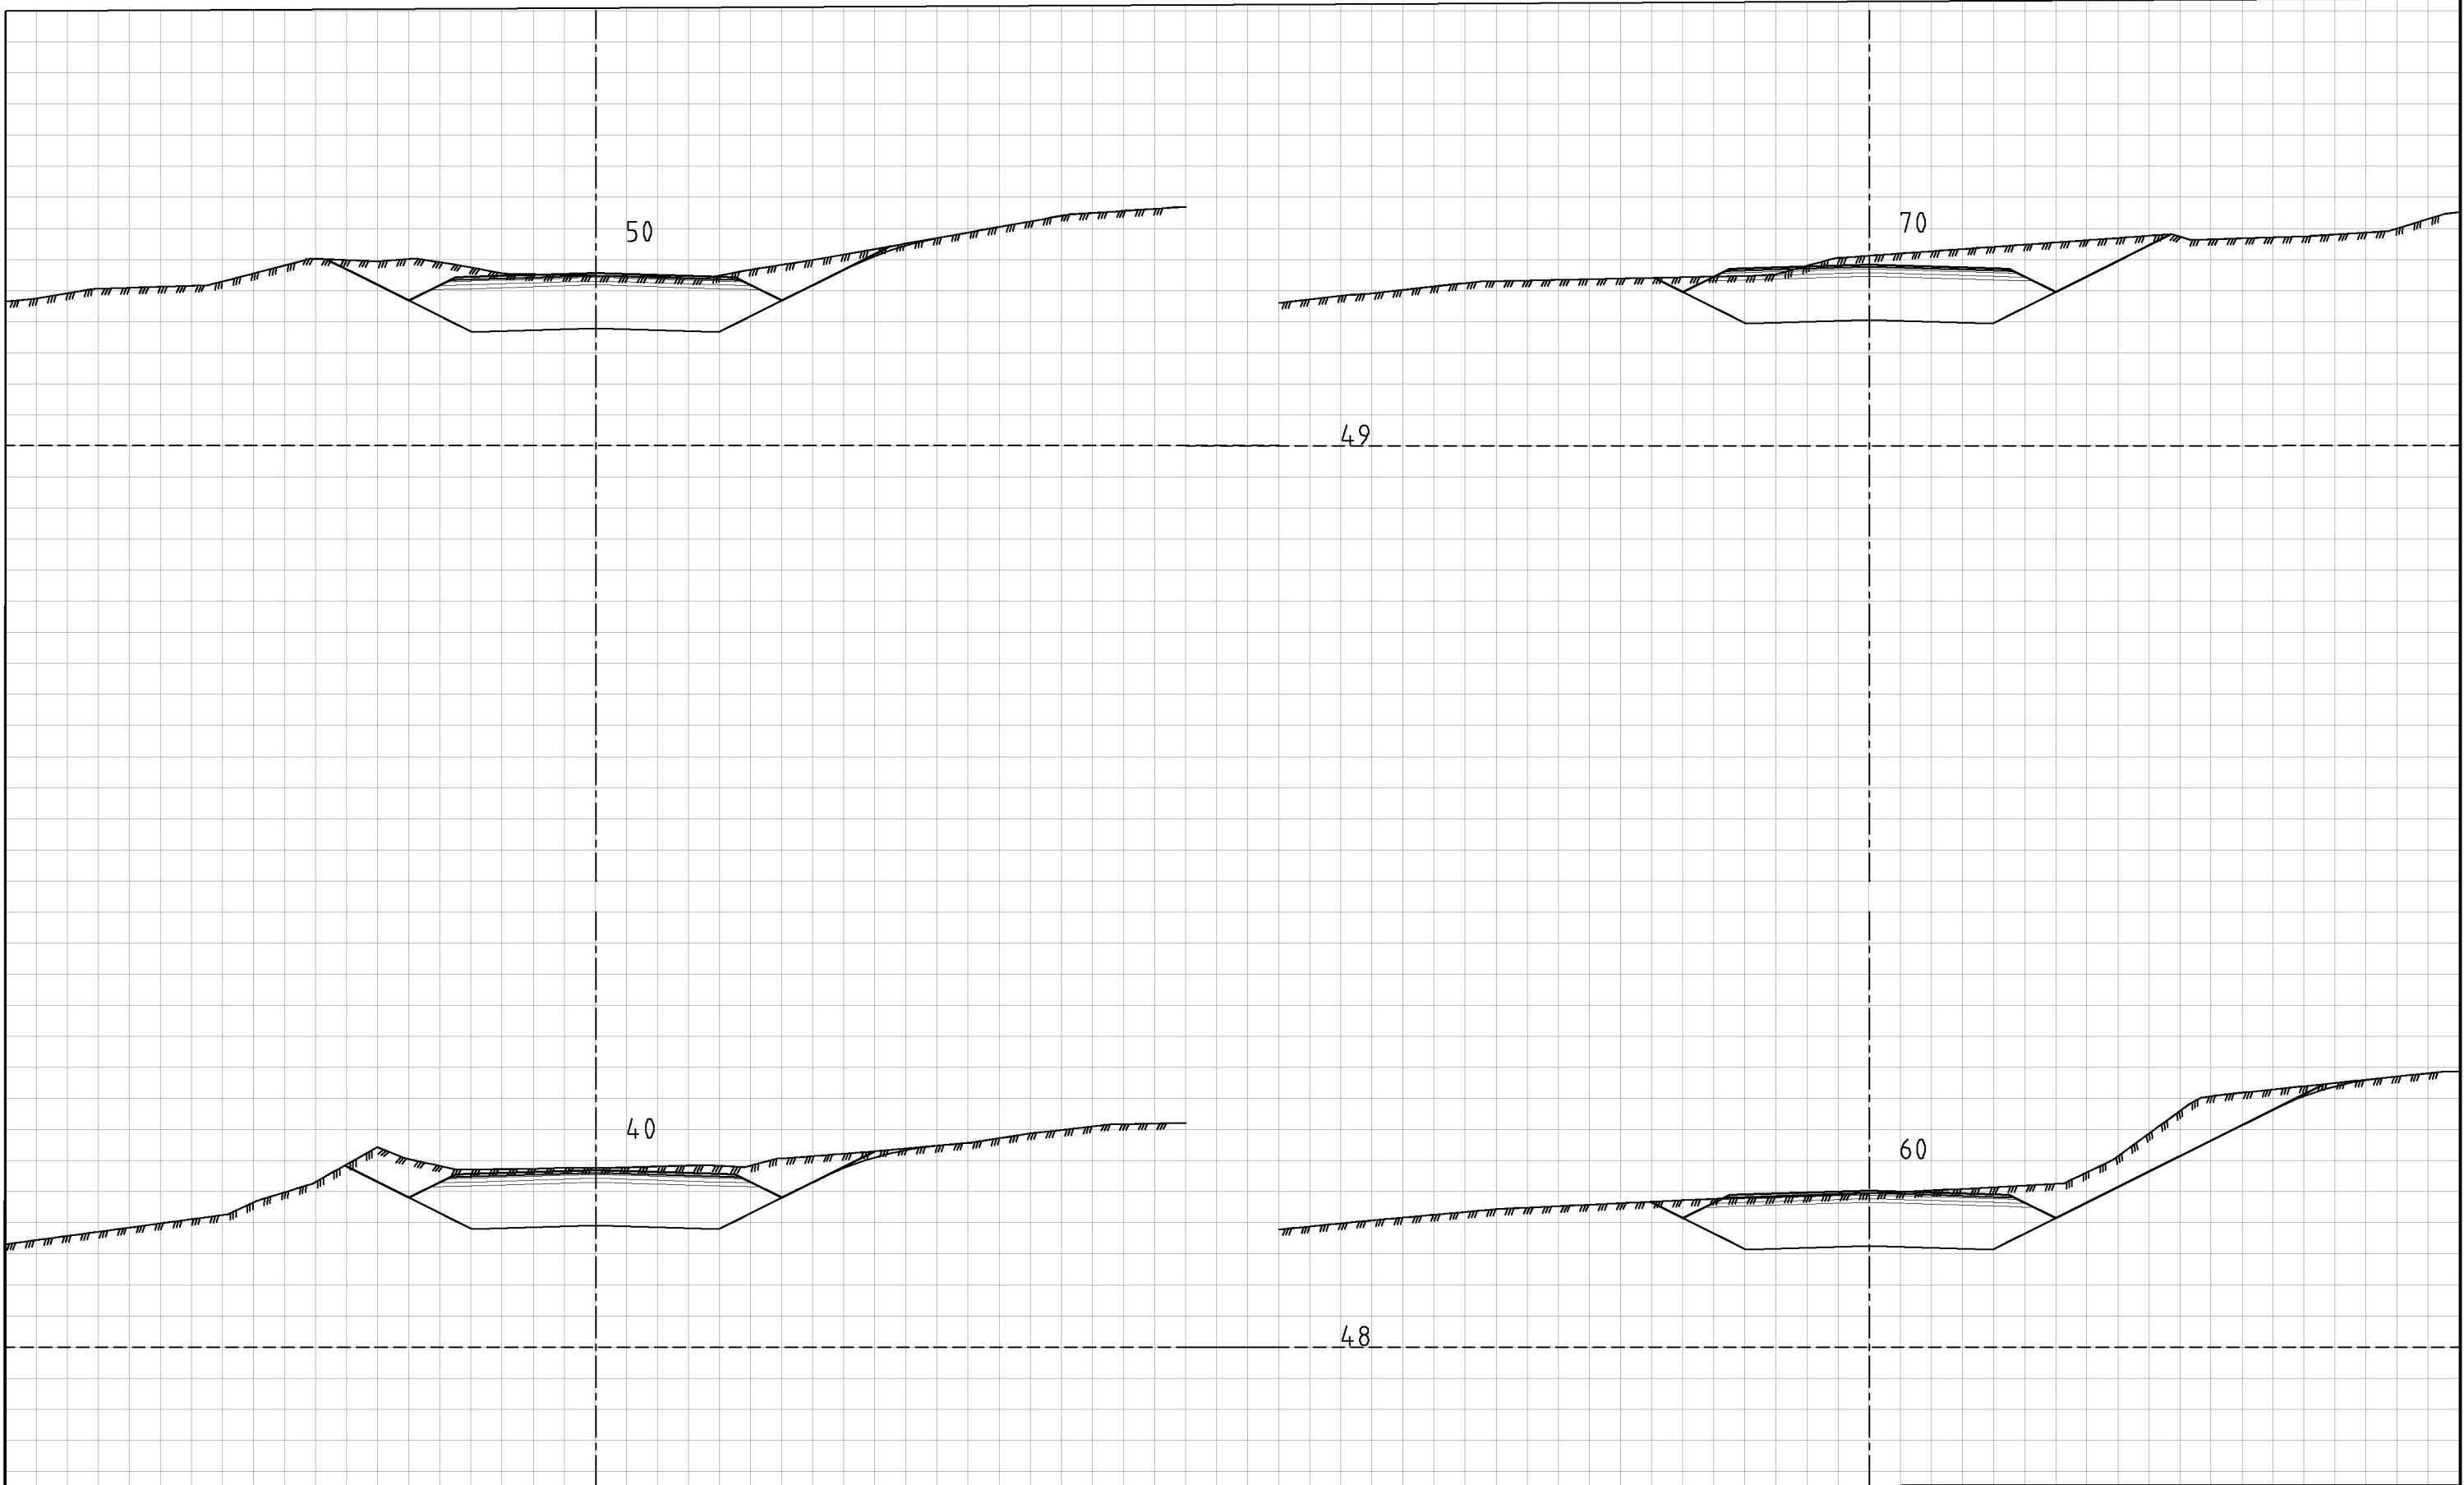

Merknader

Tverrprofilene viser prinsipsnitt, stedlige tilpasninger for avkjørsel til eiendommer, evt terrengtilpasning etc. fremgår ikke


Rev.	Endring - erstatning	Dato	Tegn.	Godkj.
		Tegn./Dato: JDES / 21.04.2021		
		Saksb.:		
		Godkj.:		
		Navn på fil:	LAY_U	
		Målestokk A1:	1:100	
		Målestokk A3:	1:200	
		Ark. nr.		
		Prosjekt. nr.		
		Tegn. nr.	U04	
		Rev.		



Områderegulering Ballerud

Tverrprofiler Gartnerveien, skisse tegning

X:\135004\1660 Ballerud-Grønn mobilitet\7-PROD\Vegplanlegging, subprosj\PROF\Tegning\LAY_U.dwg, 21.04.2021 11:58:44, PDF-XChange for Acrobat Pro

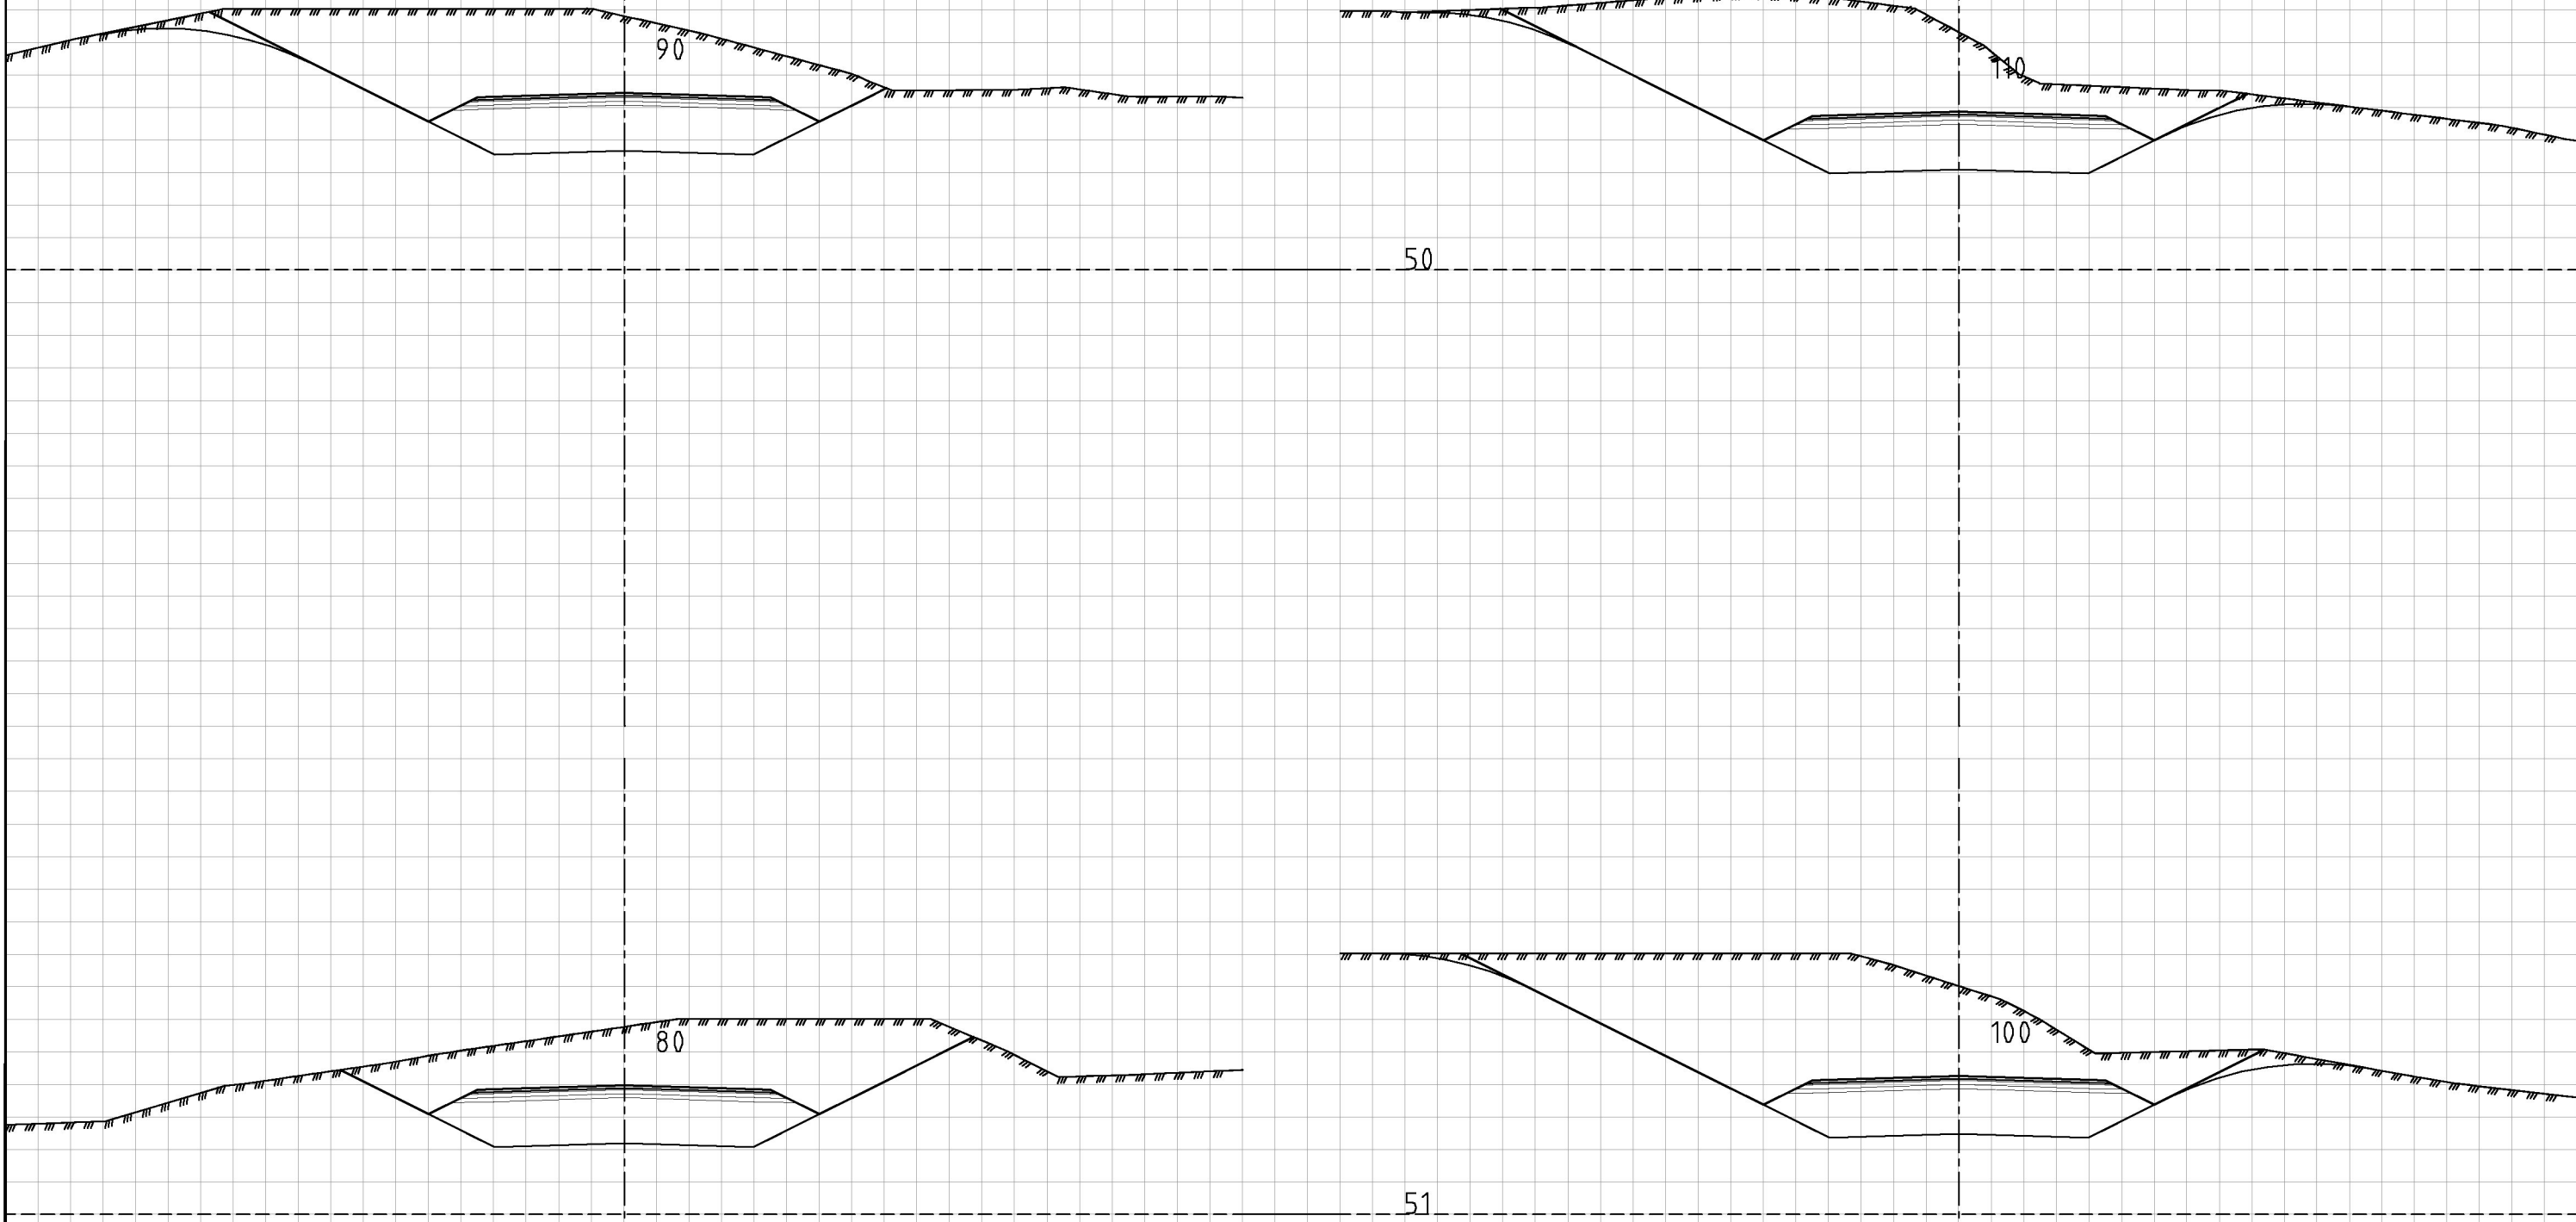


Merknader

Tverrprofilene viser prinsippsnitt, stedlige tilpasninger for avkjørsel til eiendommer, evt terrengtilpasning etc. fremgår ikke

Rev.	Endring - erstatning		Dato	Tegn. Godkj.
			Tegn./Dato: JDES / 21.04.2021	
			Saksb.:	
			Godkj.:	
RAMBOLL		Navn på fil:		LAY_U
		Målestokk A1:		1:100
		Målestokk A3:		1:200
Områderegulering Ballerud		Ark. nr.		
		Prosjekt. nr.		
Tverrprofiler Gartnerveien, skisse tegning		Tegn. nr.		U05
		Rev.		

X:\135004\1660 Ballerud-Grønn mobilitet\7-PROD\Vegplanlegging, subprosj\PROF\Tegning\LAY_U.dwg, 21.04.2021 12:00:11, PDF-XChange for Acrobat Pro

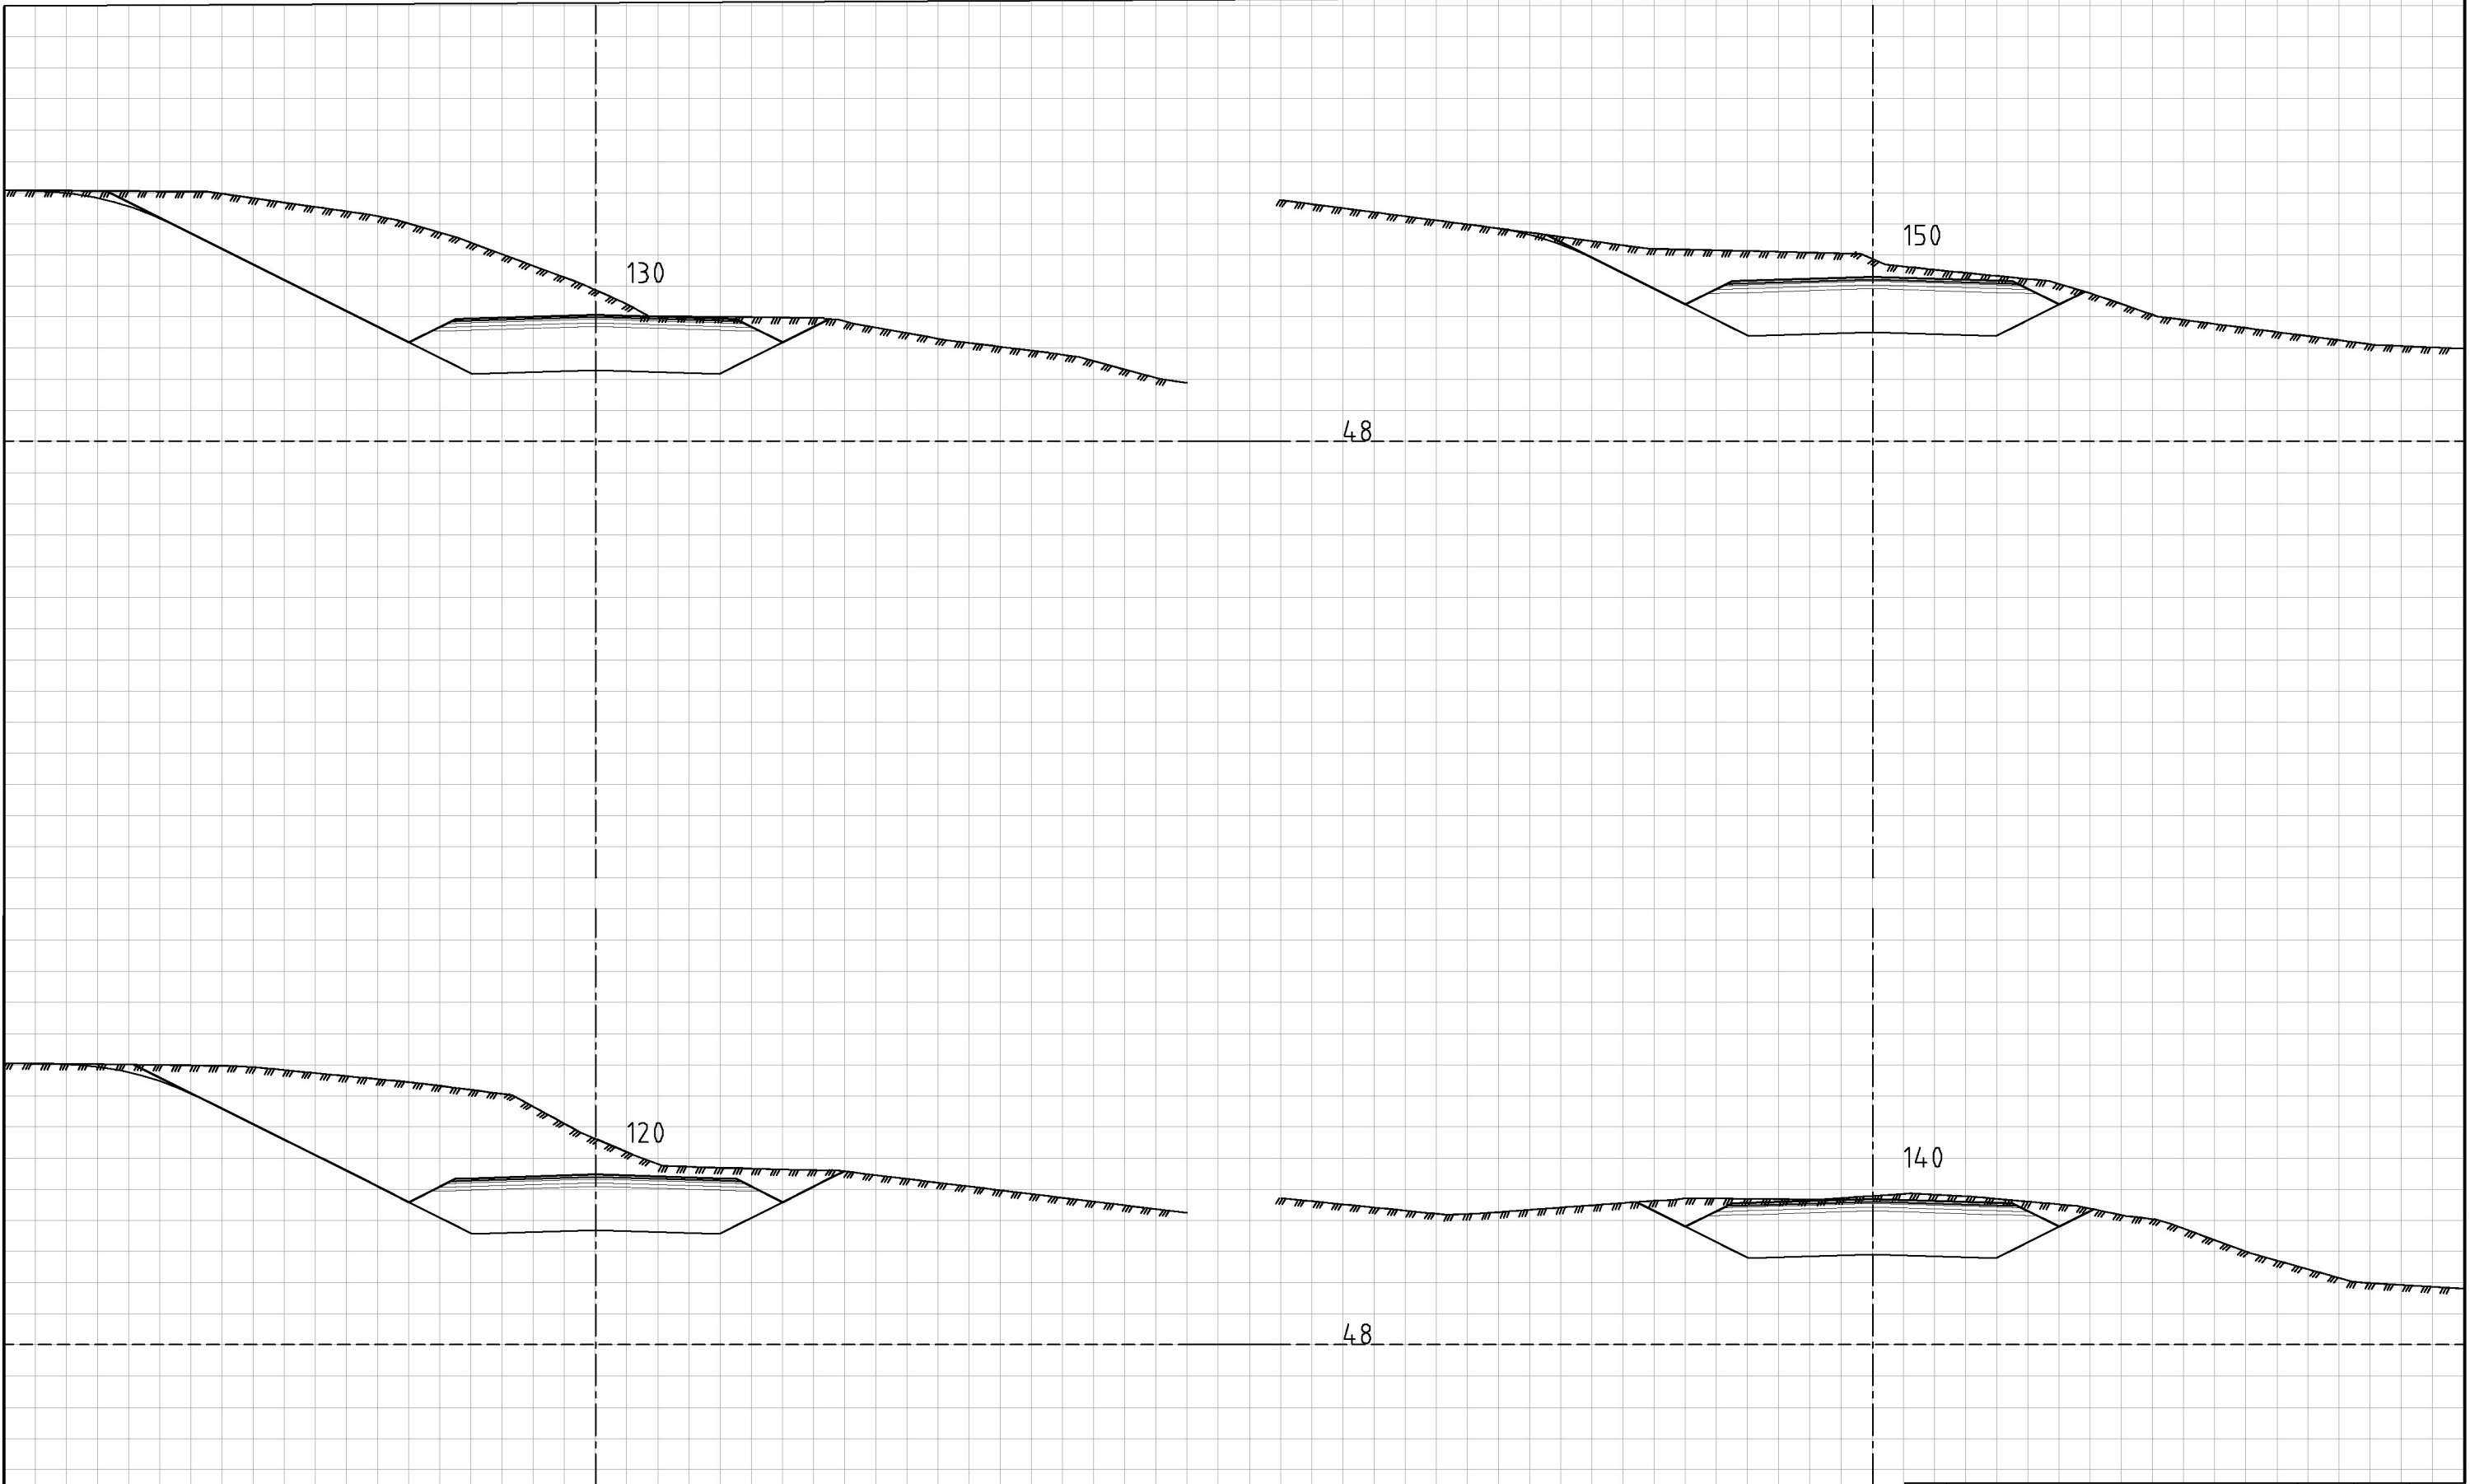

Merknader

Tverrprofilene viser prinsippnitt, stedlige tilpasninger for avkjørsel til eiendommer, evt terrengtilpasning etc. fremgår ikke


Rev.	Endring - erstatning	Dato	Tegn.	Godkj.
		Tegn./Date: JDES / 21.04.2021		
		Saksb.:		
		Godkj.:		
		Navn på fil:	LAY_U	
		Målestokk A1:	1:100	
		Målestokk A3:	1:200	
		Ark. nr.		
		Prosjekt. nr.		
		Tegn. nr.	U06	
		Rev.		



Områderegulering Ballerud

Tverrprofiler Garterveien, skisstegetning

X:\135004\1660 Ballerud-Grønn mobilitet\7-PROD\Vegplanlegging, subpros\PROF\Tegning\LAY_U.dwg, 21.04.2021 12:01:17, PDF-XChange for Acrobat Pro

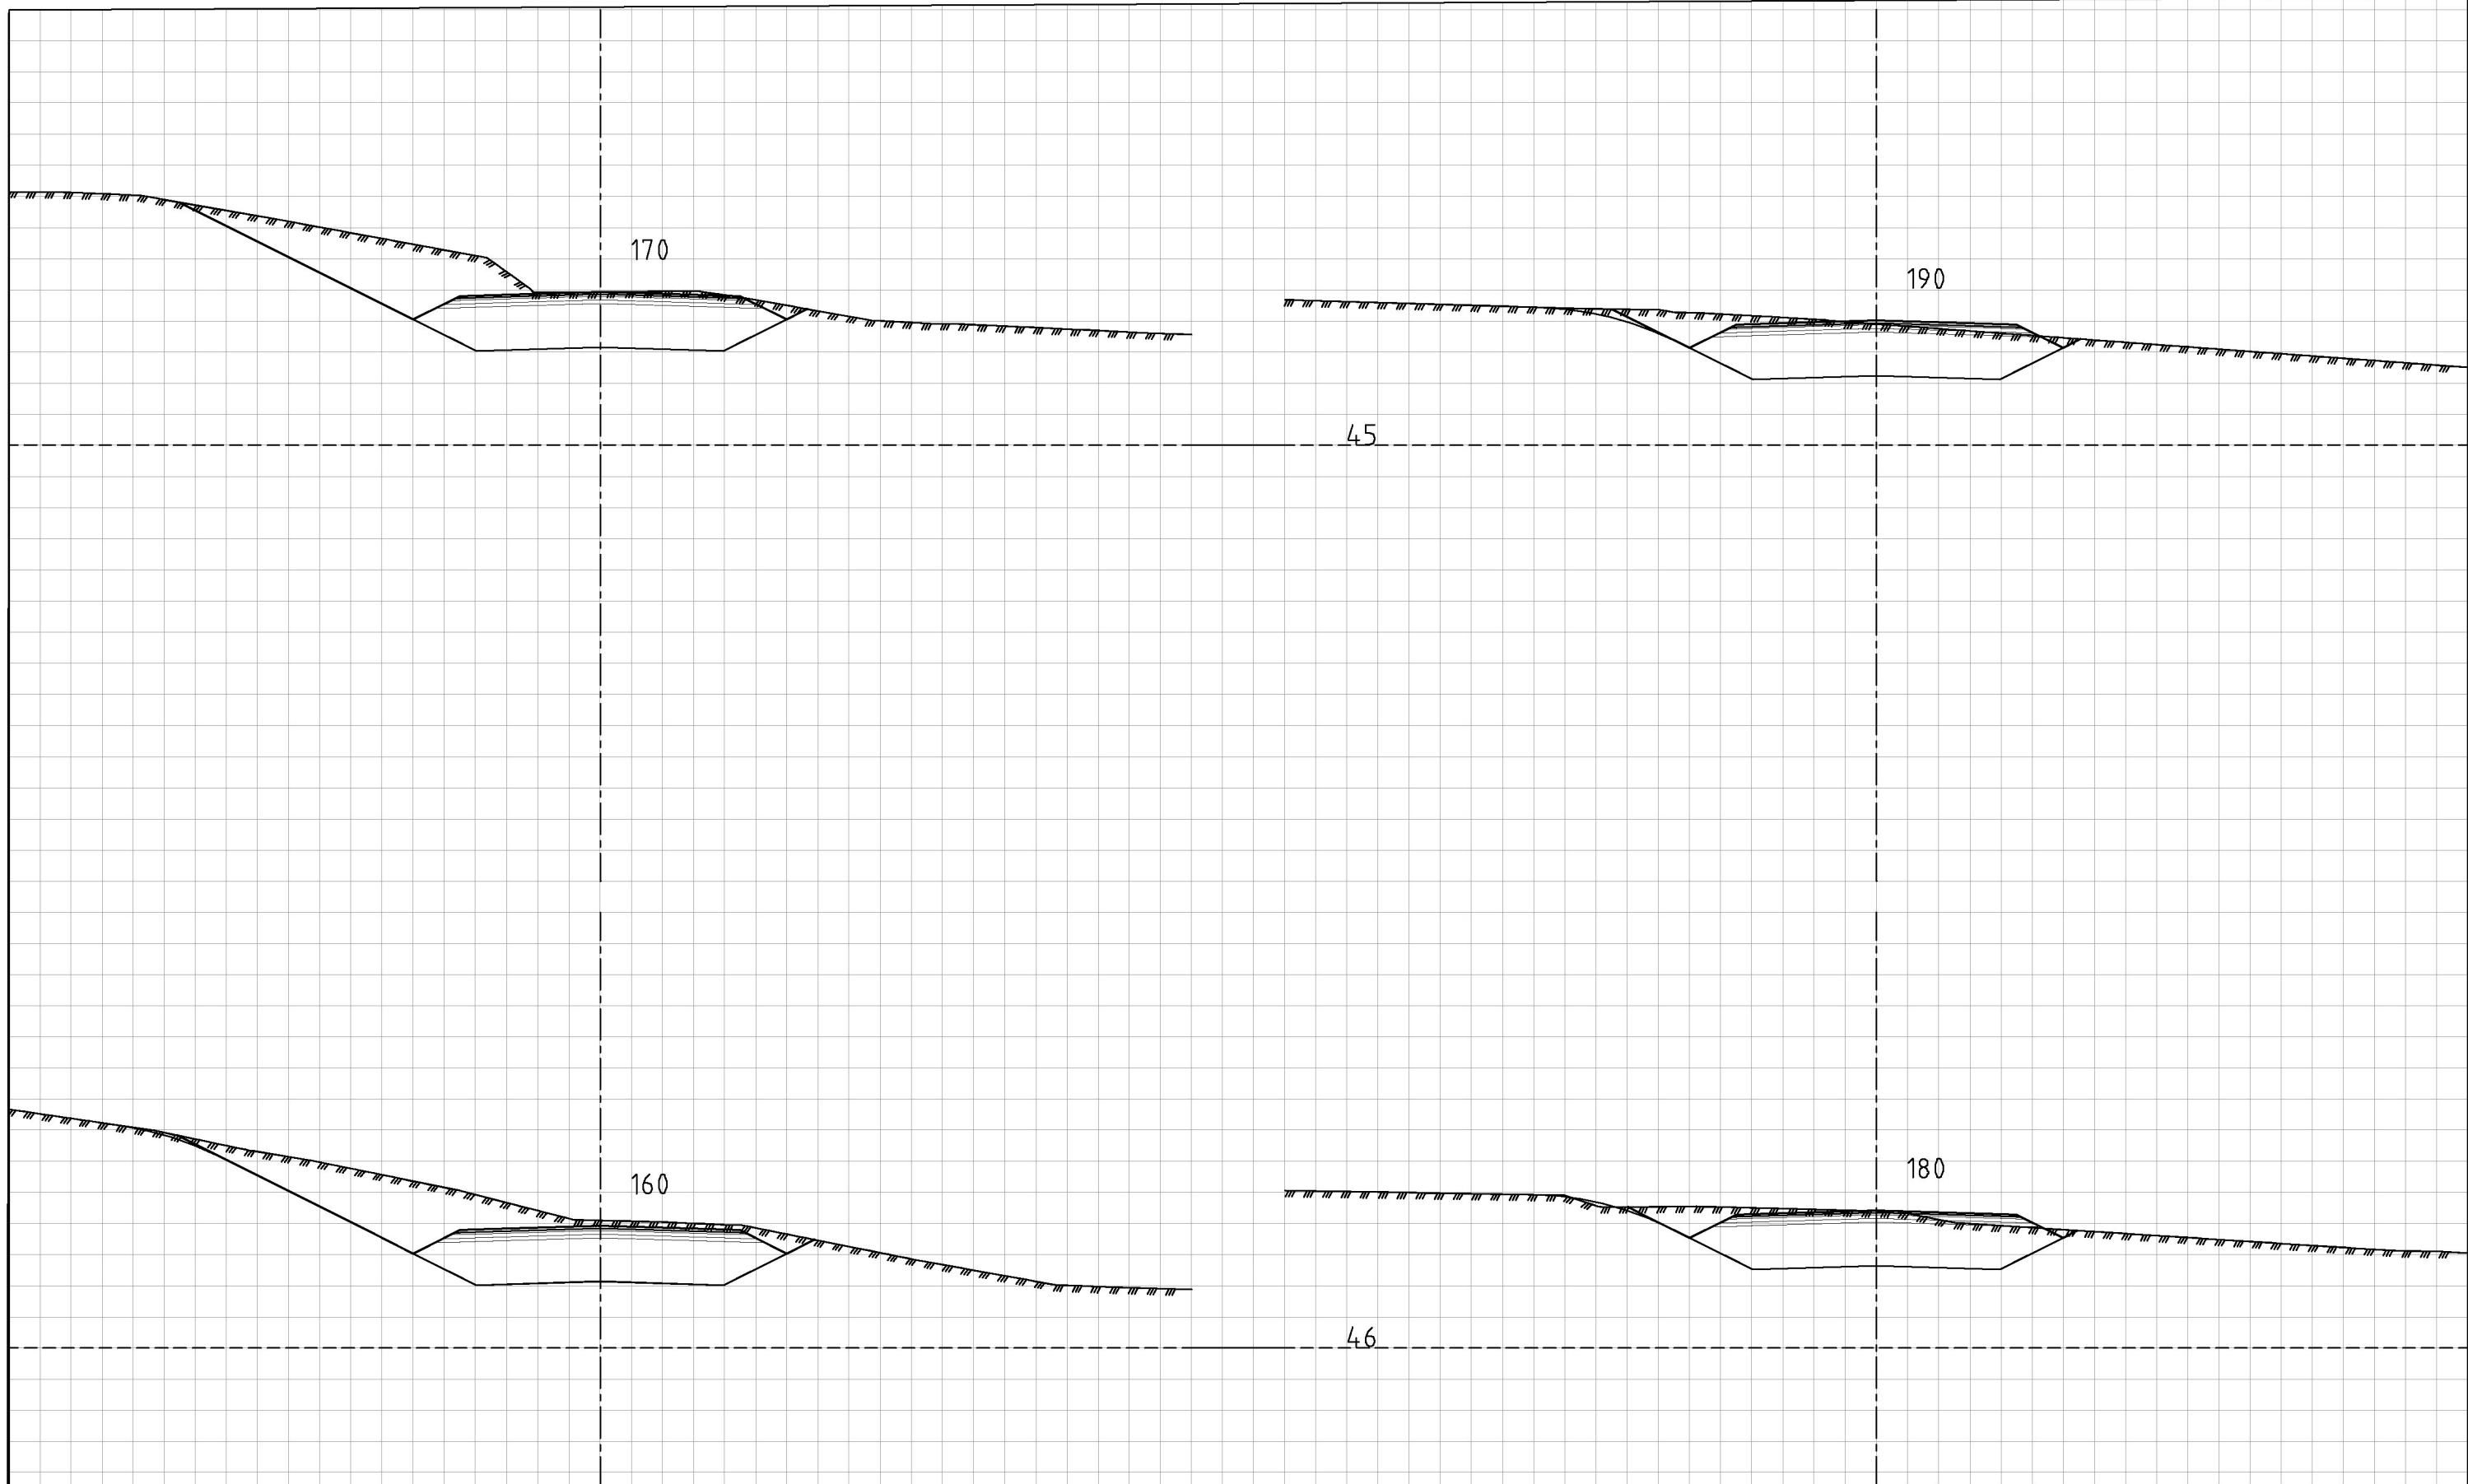


Merknader

Tverrprofilene viser prinsippnitt, stedlige tilpasninger for avkjørsel til eiendommer, evt terrengtilpasning etc. fremgår ikke

Rev.	Endring - erstatning	Dato	Tegn.	Godkj.
		Tegn./Dato: JDES / 21.04.2021		
		Saksb.:		
		Godkj.:		
Rambøll		Navn på fil:	LAY_U	
Områderegulering Ballerud		Målestokk A1:	1:100	
		Målestokk A3:	1:200	
		Ark. nr.		
		Prosjekt. nr.		
Tverrprofiler Gartnervæien, skisettegning		Tegn. nr.	U07	
		Rev.		

X:\135004\1660 Ballerud-Grønn mobilitet\7-PROD\Vegplanlegging, subprosj\PROF\Tegning\LAY_U.dwg, 21.04.2021 12:02:07, PDF-XChange for Acrobat Pro

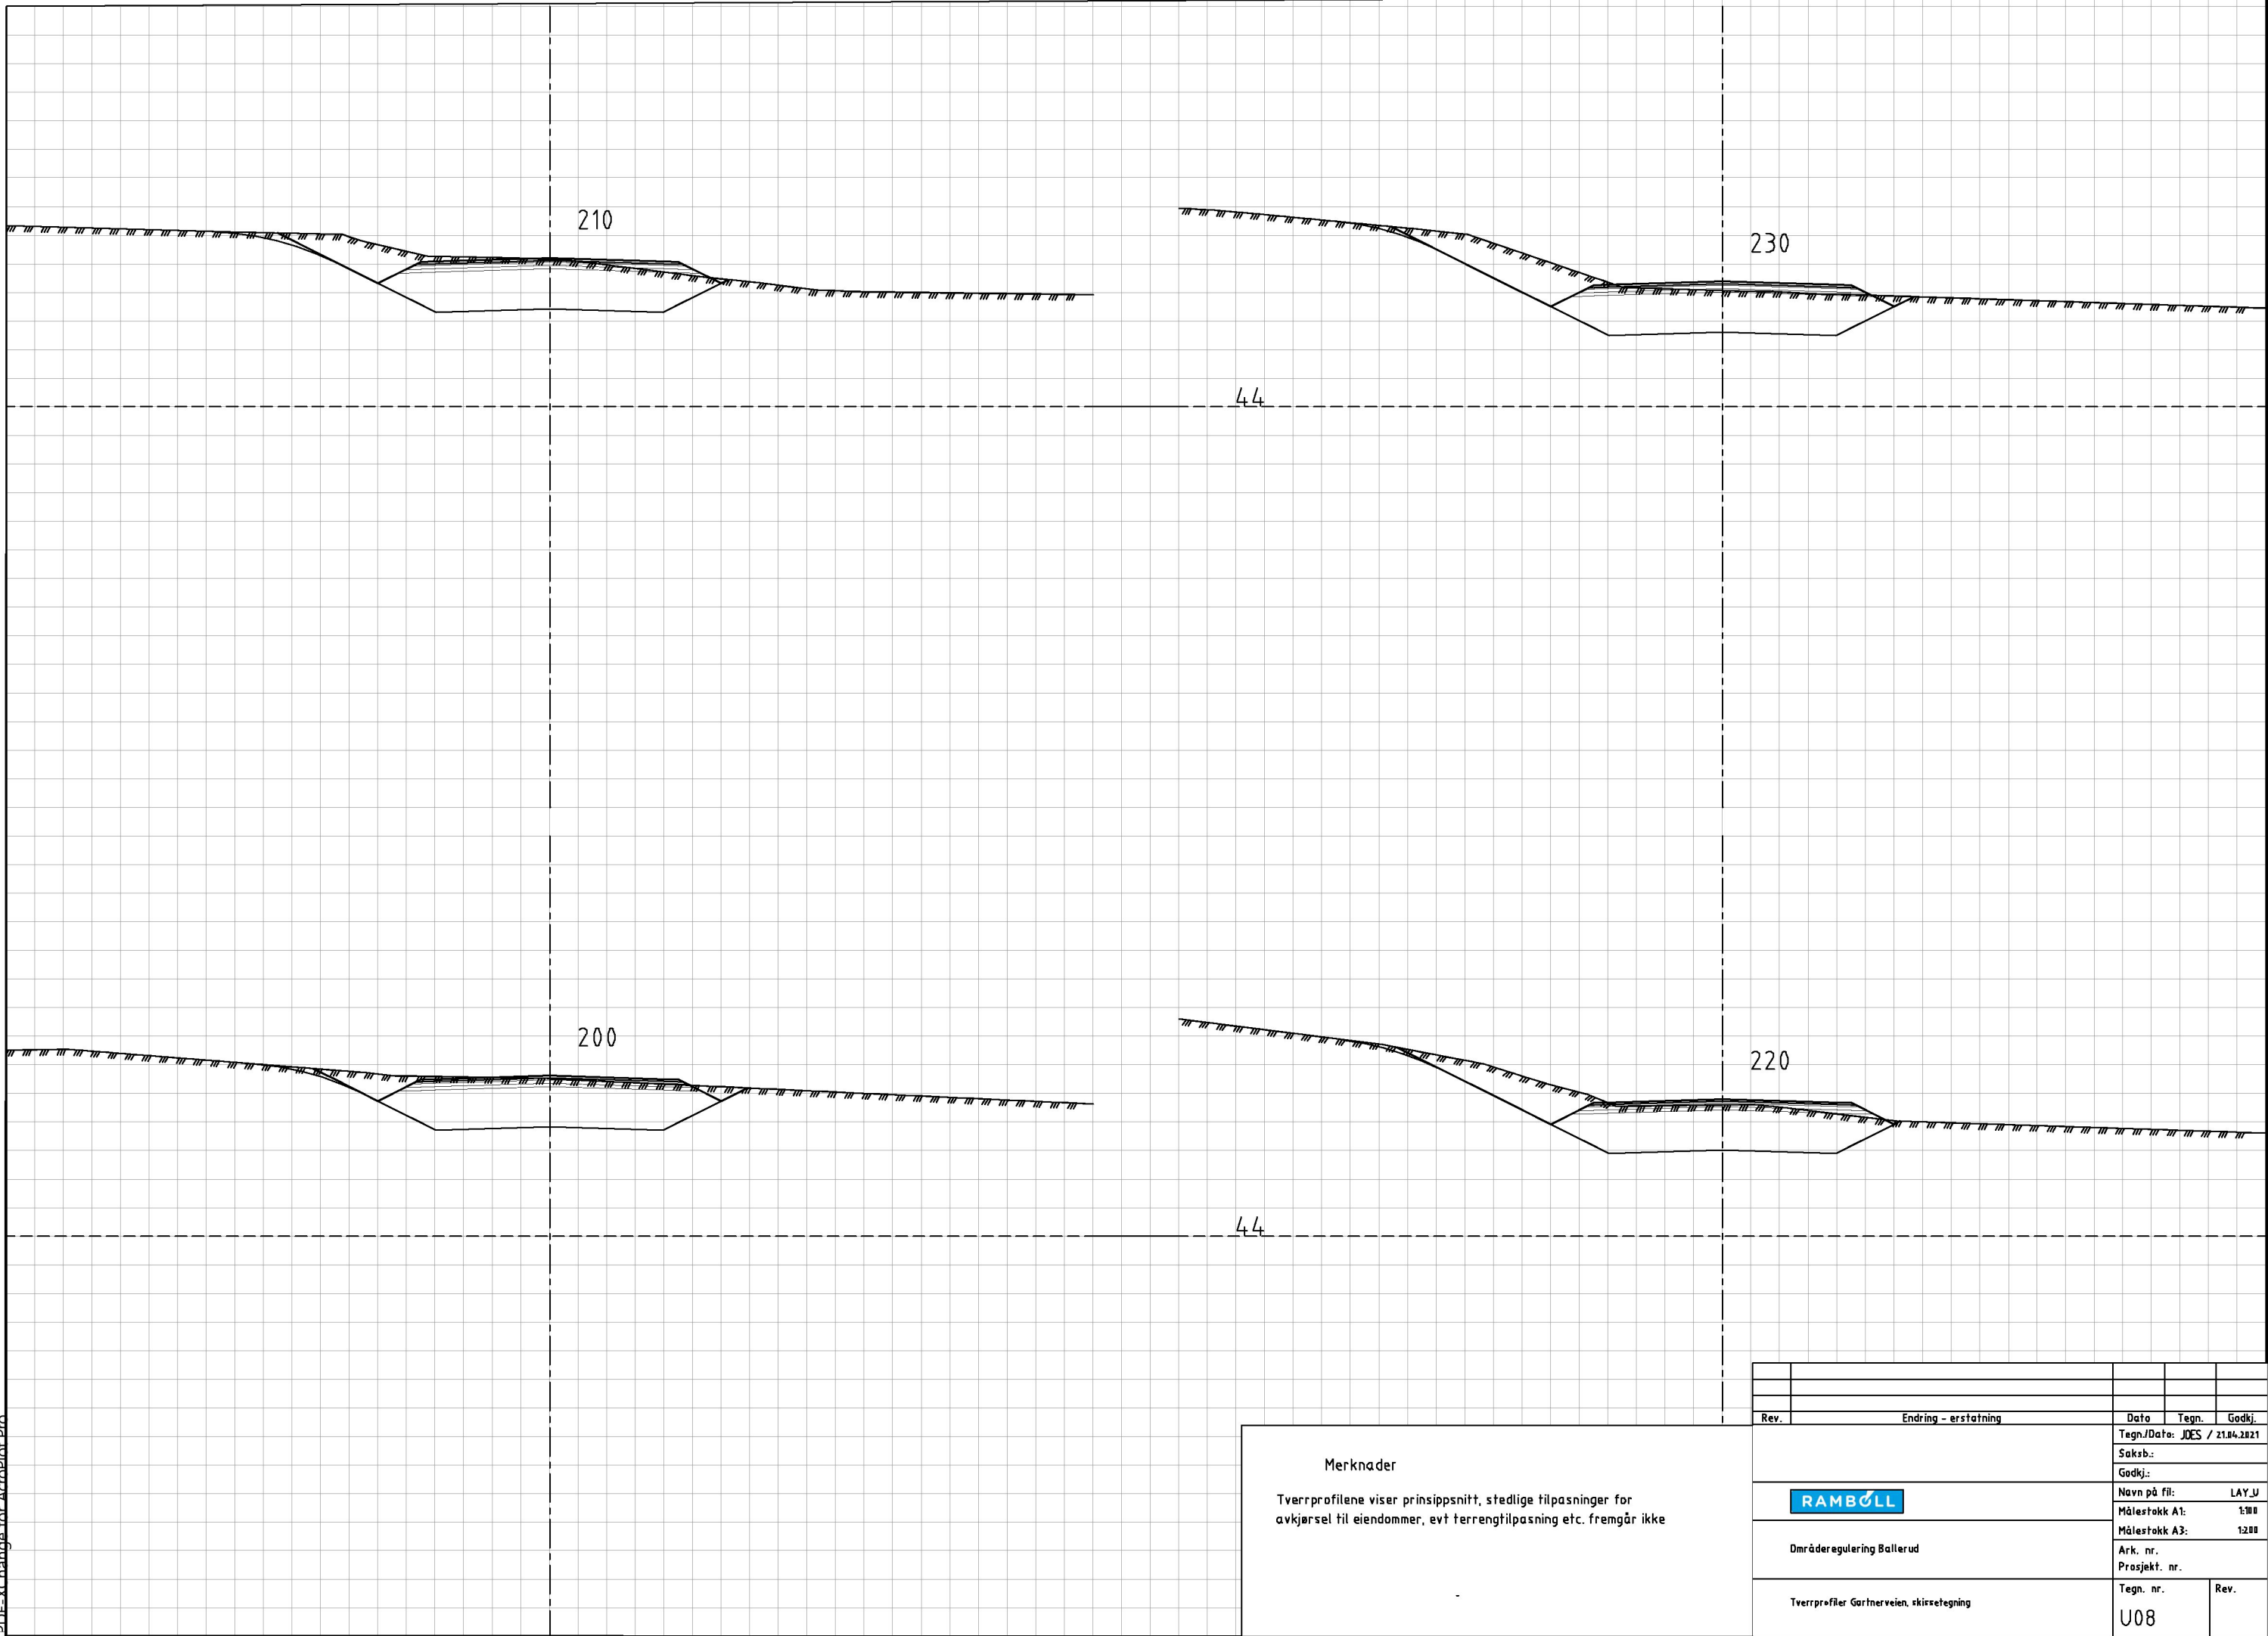

Merknader

Tverrprofilene viser prinsippsnitt, stedlige tilpasninger for avkjørsel til eiendommer, evt terrengtilpasning etc. fremgår ikke

Rev.	Endring - erstatning	Dato	Tegn.	Godkj.
		Tegn./Date: JDES / 21.04.2021		
		Saksb.:		
		Godkj.:		
Rambøll		Navn på fil:	LAY_U	
Områderegulering Ballerud		Målestokk A1:	1:100	
		Målestokk A3:	1:200	
Tverrprofiler Gartnerveien, skisse tegning		Ark. nr.		
		Prosjekt. nr.		
		Tegn. nr.	U08	
		Rev.		