


Ballerud – Johs Faales vei 80-100 – Kleivveien 22 – områderegulering – 2.gangsbehandling



Alternativ 4A

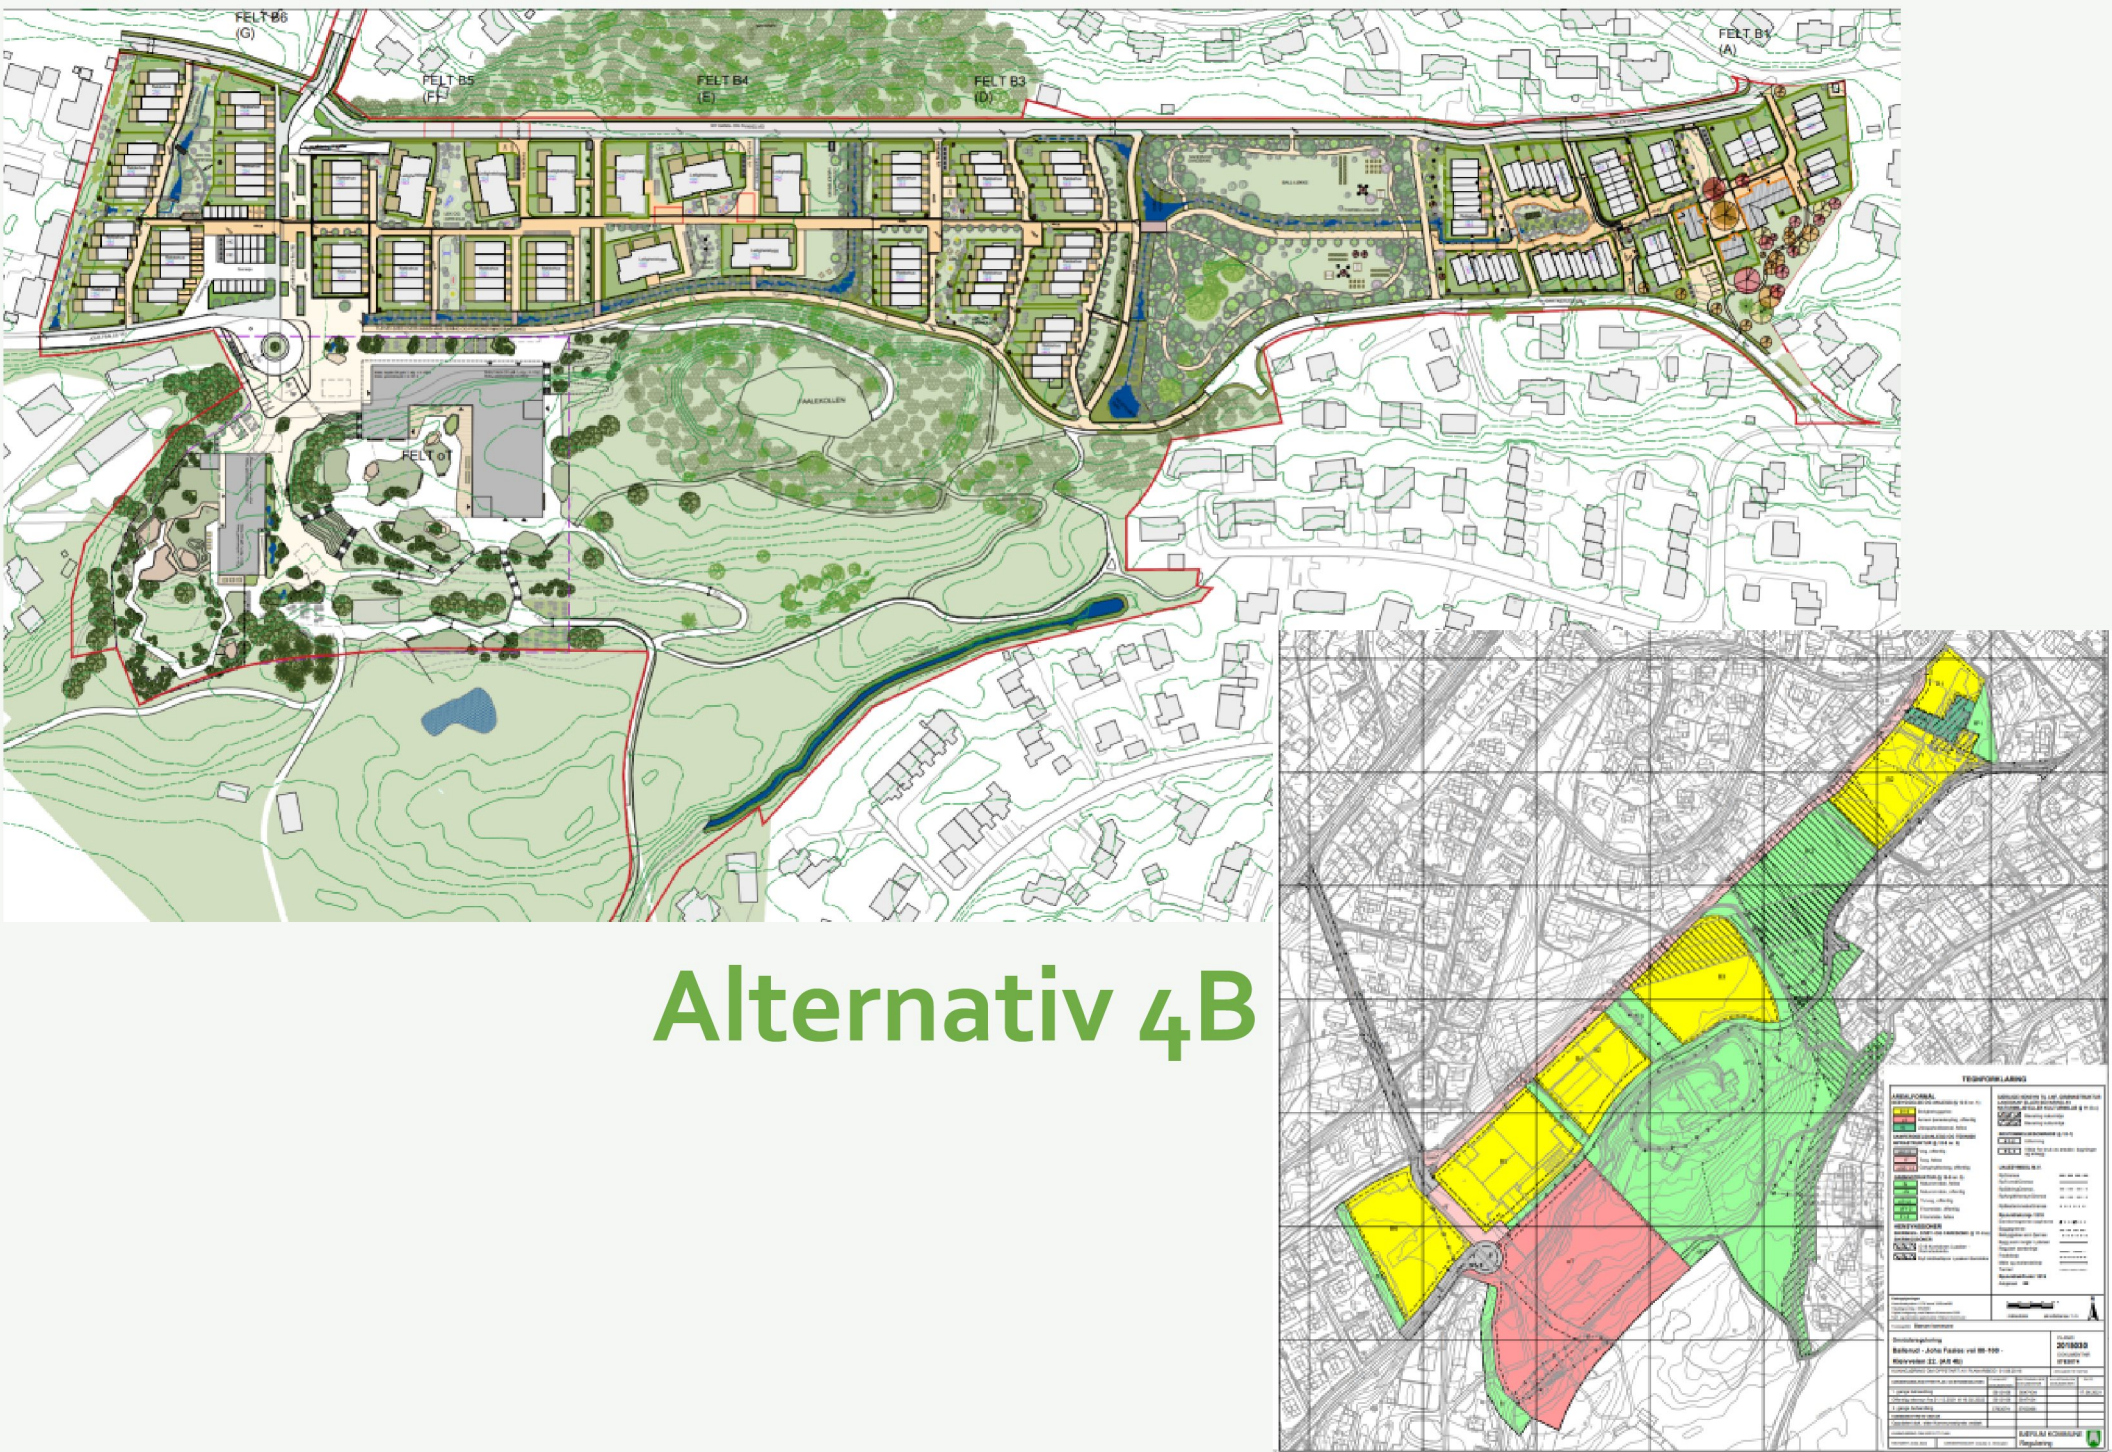

Alternativ 4B



Hele planområdet:

Plankonsulent: Rodeo arkitekter (Thao Nguyen, tn@rodeo-arkitekter.no, 916 87 105)

B1-B2:

Forslagsstiller : Ferd Eiendom (Øyvind Svare Lorentzen, osl@ferd.no, 46 62 05 20)
Arkitekt: Odin Gruppen (Peter Pontecorvo, peter@odin1.no, 980 27 095)

B3-B6:

Forslagsstiller: Selvaag Bolig (Geir Håvard Liengen, ghl@selvaagbolig.no, 992 33 539)
Arkitekt: Einar Jarmund & Co (Einar Jarmund, einar@ejco.no, 992 79 975)

oT (skole og barnehage):

Forslagsstiller: BK eiendom (Torunn Moen Hegdahl, torunn.hegdahl@baerum.kommune.no, 916 53 781)
Arkitekt: Dyrvik arkitekter (Guro Langemyhr, glm@dyrvik.no, 991 62 144)