



Foreløpig utomhusplan Reisetorget

Med forbehold om at plassering av benker, trær, flomvei og andre elementer ikke er endelig og det skal arbeides videre med sikt, orientering og personflyt mellom stasjonsoppgangen og Snarøyveien/bussholdeplasser etc.

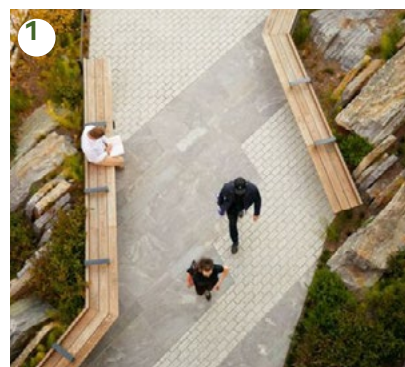

1 Plass til sittesteder i trafikkarealet inn mellom busstoppet og stasjonsoppgangen.

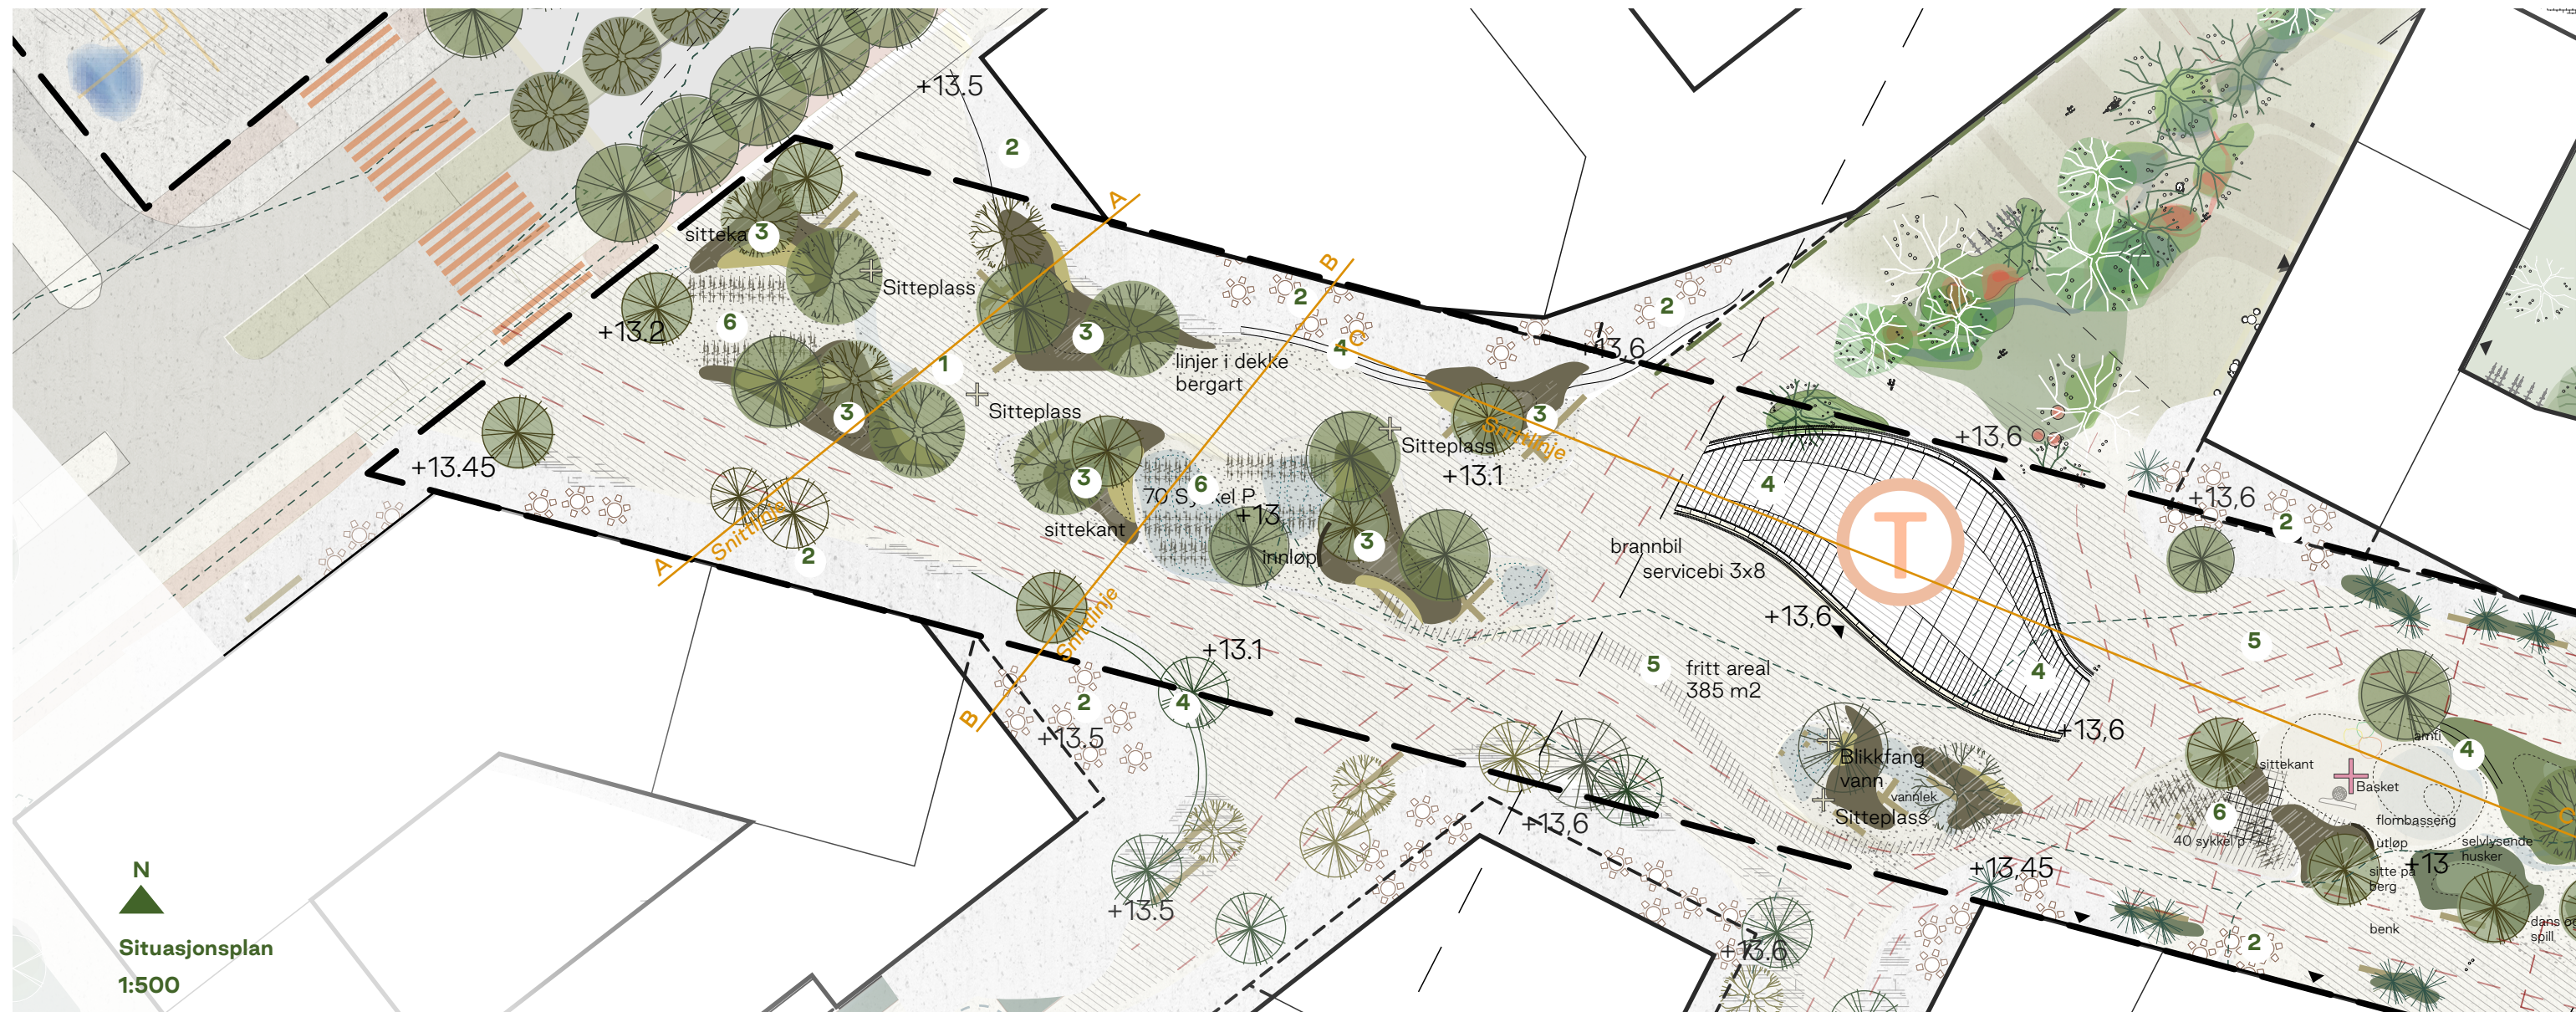


2 Det holdes av 4 meter foran fasadene til uteservering el.



3 Biter av eksisterende berggrunn på Fornebu brukes som romdelere, sittesteder og lekeberg.



4 Sittetrapper er enkle, gratis steder å henge og se og bli sett.

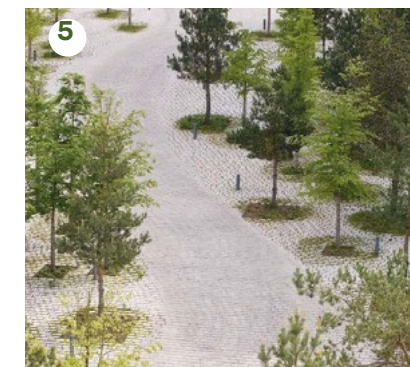

5 Valg av tretyper tilpasses en urban kontekst og plassering på lodd. Endelig plassering av trær skal ses på i forhold til infrastruktur og konstruksjoner under terreng. Det foreslås luftig bærelag under alle harde dekker på reisetorget der det er teknisk mulig.



6 Sykkelparkeringen samles i noe nedsenkede områder, som også fungerer for fordøye overvann.

* Fornebubanens mobilitetsrapport