



Statens vegvesen

OMRÅDEREGULERING

Illustrasjonsplan

Dagsone Gjønnestporten - endring av plan E18-korridoren Lysaker-Ramstadsletta med tverrforbindelsen Gjønnnes-Fornebu, planID E32014012

Bærum kommune

November 2022



E18 Lysaker - Ramstadsletta

Entreprise E105 Gjønnestunnelen - den samlede planendring dagsone Gjønnnes

Illustrasjonsplan - Tegningsliste


Dato: 23.09.2022

Rev. Dato: 18.11.2022

Rev. Indeks: 2

Tegn. nr.	Tittel	Dato	Revisjonsdato	Rev. indeks	Målestokk (A1 format)
	A-tegninger				
	Forside og bakside				
	Tegningsliste samlet planendring				
	D-tegninger				
D50001	Plan. Dagsone Gjønnnes.	17-02-2020	28.10.2022	6	1:500
	J-tegninger				
J195-001	J195 Støyskjerm Bærumsveien sør. Oversikt	23-09-2020	08-04-2022	4	1:50, 100
J470-001	J470 Trapper bussholdeplass Gjønnnes sør. Oversikt	17-02-2020	08-04-2022	5	1:10, 50, 100
J471-001	J471 Støttemur Bærumsveien nord II. Oversikt	23-09-2020	08-04-2022	4	1:50, 200
J472-001	J472 Støttemur Bærumsveien sør II. Oversikt	17-02-2020	08-04-2022	5	1:100, 250
J476-001	J476 Støttemur ved Gjønneshallen. Oversikt	17-02-2020	08-04-2022	5	1:50, 100, 200
J50001	Rekkverk og Støyskjermer, oversiktsplan	17-02-2020	08-04-2022	5	1:250
	K-tegninger				
K720-001	Oversikt	17-02-2020	08-04-2022	7	1:100, 250
	O-tegninger				
O50001	Landskapsplan	17-02-2020	18-11-2022	7	1:500
O50101	Snitt B, Gjønnestunnelen	17-02-2020	28-10-2022	5	1:400
O50102	Snitt C og D, Rundkjøring Bærumsveien og Gjønneshallen	17-02-2020	08-04-2022	5	1:400
O50213	Snitt H, Bussholdeplass sør	17-02-2020	08-04-2022	5	Som vist
O50215	Snitt J, Gangveg Gjønneshallen	17-02-2020	08-04-2022	5	Som vist
O50216	Snitt K og L, Regnbed Gjønneshallen	17-02-2020	08-04-2022	5	Som vist
	T-tegninger				
T-101	Illustrasjon 101 - Regnbed	23-09-2022	11-11-2022	2	-
T-102	Illustrasjon 102 - J476 Støttemur	23-09-2022	23-09-2022	1	-
T-104	Illustrasjon 104 - Flyttet trafo	23-09-2022	11-11-2022	2	-
T-105	Illustrasjon 105 - J471 Støttemur Bærumsveien	23-09-2022	11-11-2022	2	-
T-107	Illustrasjon 107 - Trapp, sykkelpark., GS-veg	23-09-2022	23-09-2022	1	-
T-109	Illustrasjon 109 - Støttemur og støyskjerm. K720, J472 og J195	23-09-2022	11-11-2022	2	-

Tegn. nr.	Tittel	Dato	Revisjonsdato	Rev. indeks	Målestokk (A1 format)
T-110	Illustrasjon 110 - Midl. anleggsområde utvides	23-09-2022	11-11-2022	2	-
	X-tegninger				
X50001	Rigg- og marksikringsplan	17-02-2020	18-11-2022	7	1:750

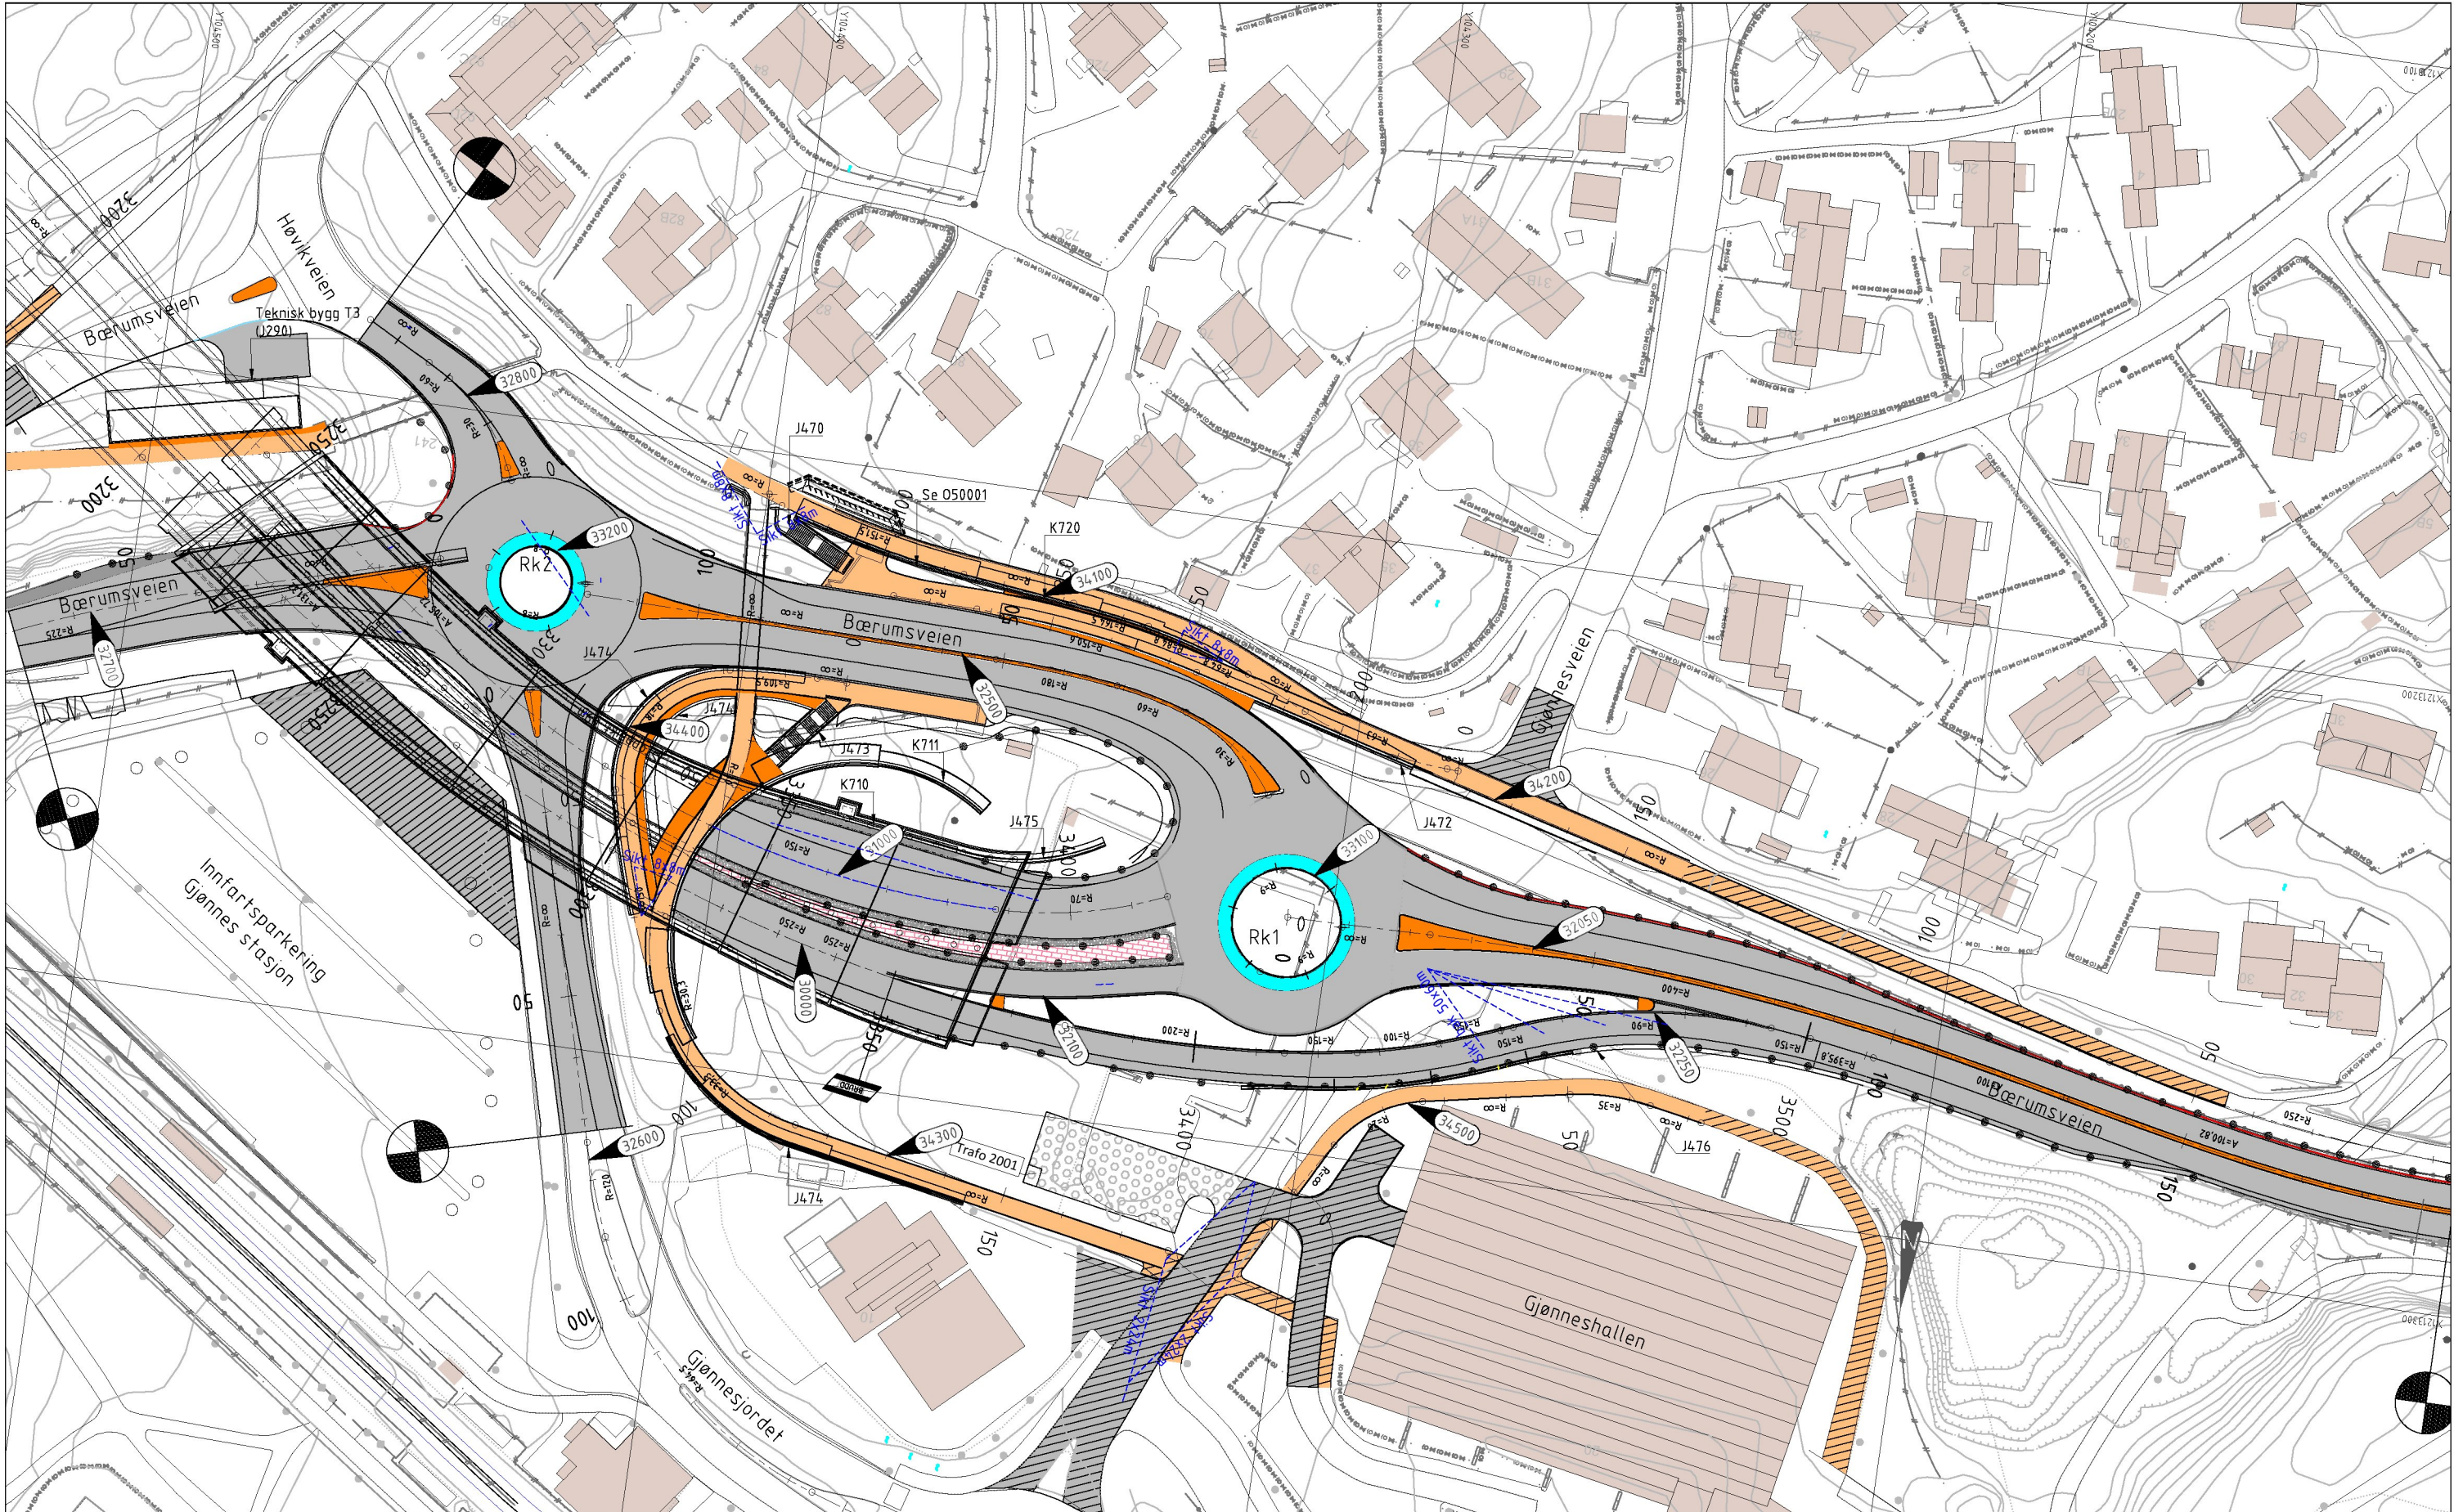




Tegnforklaring:

	Kjørebane/parkering		Kjørebane/parkering istandsettes
	Gang- og sykkelveg		Gang- og sykkelveg istandsettes
	Granittheller		Parkering, grusdekke
	Storgatestein		
	Smågatestein		
	Opphøyd skulder av betong		

Henvisning:

1. For kantsteinsdetaljer, se F50251/F50252
2. For beplantning og terrengforming se D50001
3. Lengdeprofil for Gjønnesstunnelen, linje 30000 og 310003, se C50001-50013
4. Lengdeprofil Bærumsveien vest, linje 32000, se tegning D50010
5. Lengdeprofil Bærumsveien mellom Rk1 og Rk2, linje 32500, se tegning D50011
6. Lengdeprofil Bærumsveien øst, linje 32700, se tegning D50011
7. Lengdeprofil Høvikveien, linje 32800, se tegning D50012
8. Lengdeprofil Gjønnesjordanet, linje 32600, se tegning D50012
9. Lengdeprofil tilfart og filterfelt til Rk1, linje 32100 og 32200, se tegning D50013
10. Lengdeprofil gangveger, se tegning D50020-D50022
11. For kantstein og belegning se E-tegninger.

6	Fjerde utgave	OAK	MVE	TGL	28-10-2022
5	Tredje utgave	NDS	MVE	TGL	08-04-2022
Revisjon	Revisjonen gjelder	Utarb	Kontr	Godgjent	Rev. dato
		Tegningsdato 17-02-2020			
E18 Vestkorridoren Lysaker - Ramstadsletta		Bestiller Tom Hedalen			
E105 Gjønnesstunnelen		Prosjekt for Utbygging			
		Prosjekt av Aas-Jakobsen/VNPT			
		Prosjekt nr. 100536			
		Prosjekt fase nr. -			
		Arkivreferanse -			
		Målestokk (A1) 1:500			
Plan		Koordinatsystem EUREF89NTM10/NN2000			
Dagsone Gjønnes		Tegningsnr. / D50001			
Konkurransegrunnlag		revisjonsbokstav			
Utarbeidet av	Kontrollert av	Godgjent av	Konsulentarkiv		
MVE	MVI	TGL	11850		

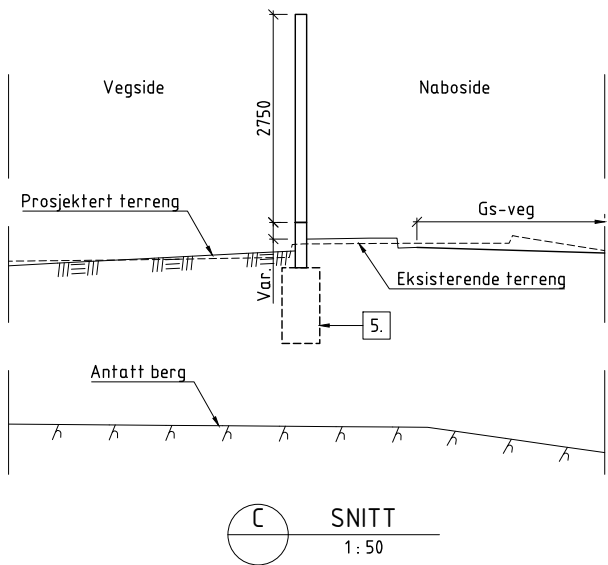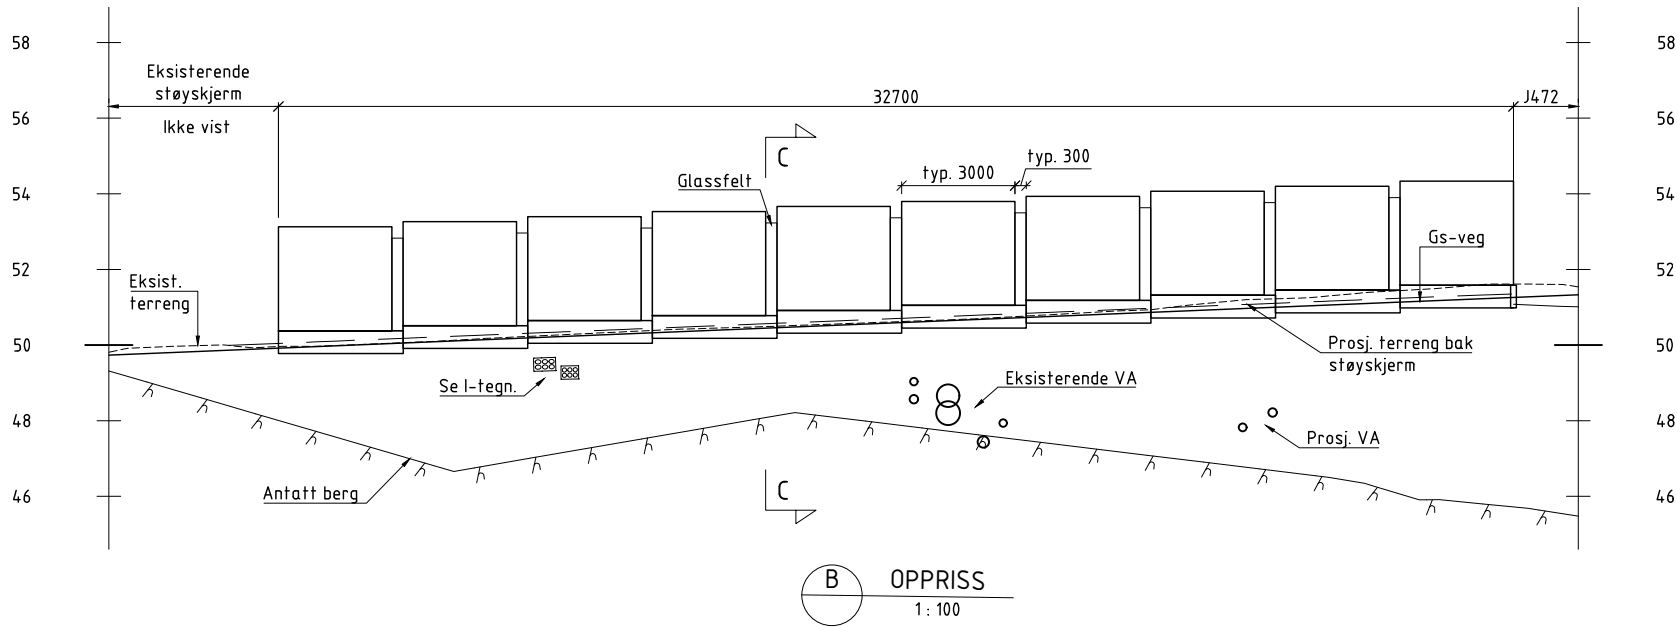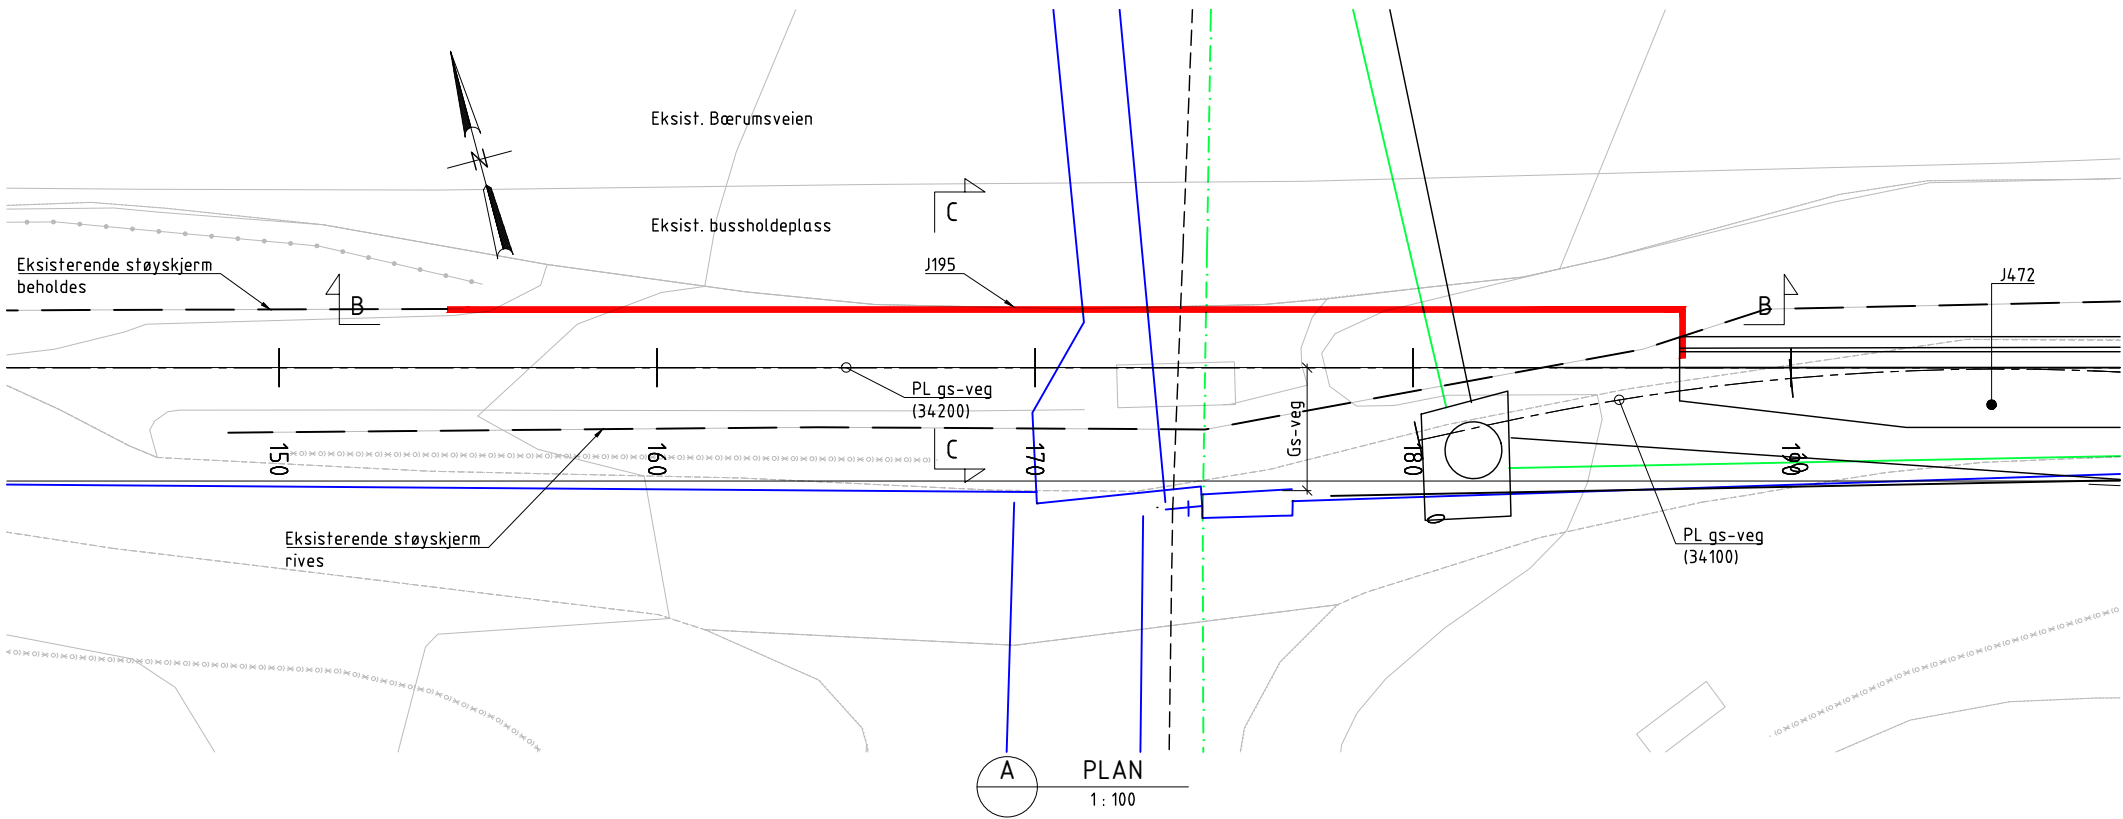

BEMERKNINGER:

- Generelt:
Årstall for ferdigstillelse/trafikkpåsetting: Antatt 2030

Støyskjem i tre.
- For arkitektonisk utforming se tegn. J50021.
- Regelverk:
Håndbok N400 Bruprosjektering (2015)+NA-rundskriv 2017/09.
Håndbok R762 Prosesskode 2 (2018).
- Lastdata:
SVV 2010 (Eurokoder).
- Fundamentering: Løsning velges av leverandør. Fundamentering er ikke vist på oppriss.
- For VA-ledninger se H-tegn.


FORKLARINGER

- Støyskjem
- Eksist. vannledning
- Eksist. overvannsledning
- Eksist. spillvannsledning
- Prosj. overvannsledning
- Prosj. spillvannsledning


HENVISNINGER

- Oversikt konstruksjoner E105 K005-001
- Støyskjem 1 på markfundamenter J50021


SITUASJONSPLAN

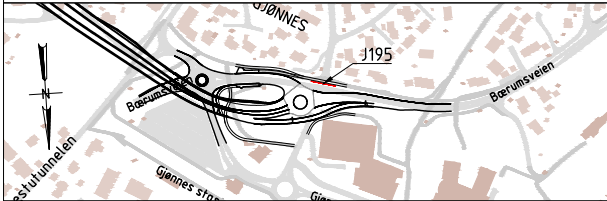


4	Tredje utgave	EBO	BRS	TGL	08-04-2022
3	Andre høringsutgave	EBO	BRS	TGL	11-02-2022
Revisjon	Revisjonen gjelder	Utarb	Konfr	Godkjent	Rev. dato
		Tegningsdato			
		23-09-2020			
		Bestiller			
		Tom Hedalen			
E18 Vestkorridoren Lysaker - Ramstadsletta E105 Gjønnesstunnelen J195 Støyskjem Bærumsveien sør Oversikt		Prosjekt for			
		Utbygging			
		Prosjekt av			
		Aas-Jakobsen			
Konkurransegrunnlag		Prosjekt nr.			
		100536			
		Prosjekt fase nr.			
		-			
Utarbeidet av		Arkivreferanse			
		-			
		Målestokk (A0)			
		Som vist			
EBO		Byggeværksh.			
		-			
		Koordinatsystem			
		EUREF89NTM10/NN2000			
BRS		Tegningsnr. /			
		revisjonsbokstav			
		J195-001			
		4			

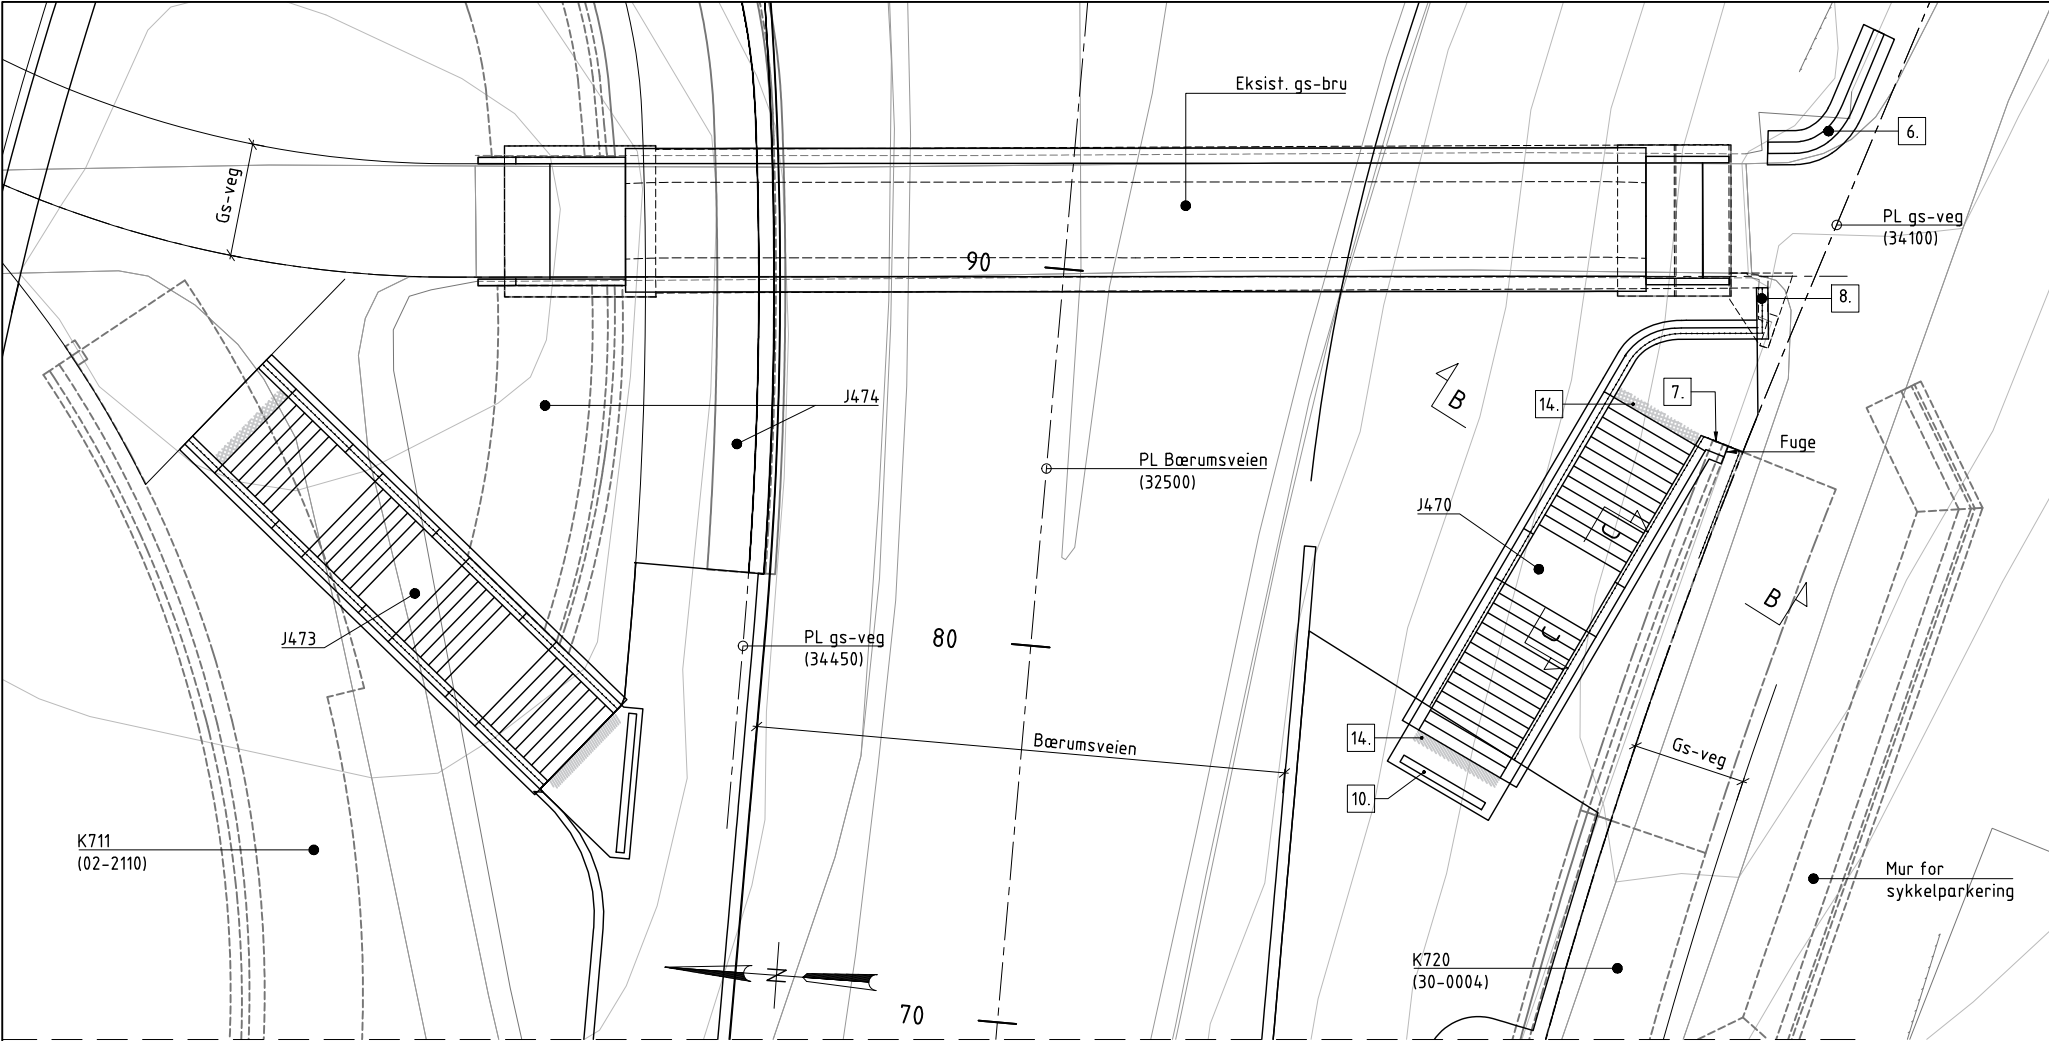

A PLAN
1: 100

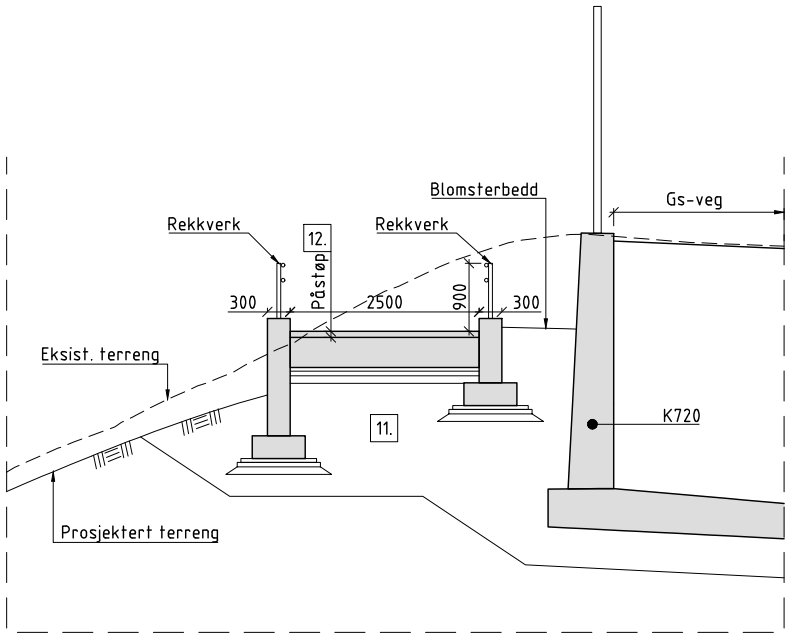

B SNITT
1: 50

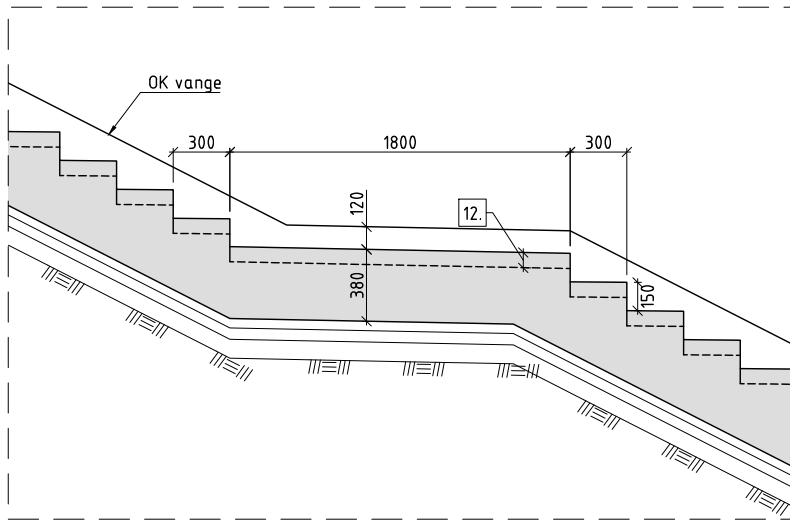

C SNITT
1: 20

BEMERKNINGER:

- Generelt:
Årstall for ferdigstillelse/trafikkpåsetting: Antatt 2030

Plasstøpt trapp
- Regelverk:.
Håndbok N100 Veg- og gateutforming (2013).
Håndbok N101 Rekkverk og vegens sideområder (2013).
Håndbok R762 Prosesskode 2 (2018).
- Typiske materialkvaliteter:
Betong: B45 SV-Standard
Armering: B500NC
- Fundamentering på løsmasser.
- Rekkverk: dobbel håndløper, for utforming se J-tegn.
- Fundament for dobbel håndløper. Eksisterende stabb ved gs-bru tilpasses.
- Håndløper i trappen avsluttes mot støyskjerm på støttemur K720.
- Eksist. stabb kappes. Håndløper i trappen avsluttes mot stabben.
- Alle trinn legges med fall utover. Detalj 1 viser inntrinn og opptrinn for begge trapper.
- Overvannsrenne med fotskraperist.
- Oppfylling med egnede masser.
- Det legges påstøp med innstøpte varmekabler, se tegn. J50201.
- Stikningsdata finnes i 3D-modell.
- Trapper skal ha taktil merking i topp og bunn.


HENVISNINGER

- Oversikt konstruksjoner E105
- Trapper med varmekabler. Form

Se tegn.:




K005-001
J50201

SITUASJONSPLAN

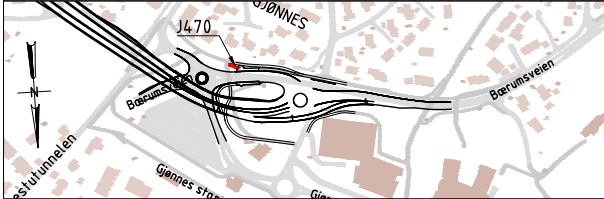

5	Tredje utgave	EBO	BRS	TGL	08-04-2022
4	Andre høringsutgave	EBO	BRS	TGL	11-02-2022
Revisjon	Revisjonen gjelder	Utarb	Konfr	Godkjent	Rev. dato
 E18 Vestkorridoren Lysaker - Ramstadsletta E105 Gjønnes-tunnelen J4 70 Trapp bussholdeplass Gjønnes sør Oversikt Konkurransegrunnlag		Tegningsdato		17-02-2020	
		Bestiller		Tom Hedalen	
		Produsert for		Utbygging	
		Produsert av		Aas-Jakobsen	
		Prosjektør		100536	
		Prosjektfasen		-	
		Arkivreferanse		-	
		Målestokk (A1)		Som vist	
		Byggeværksh.			
		Koordinatsystem		EUREF89NTM10/NN2000	
Utarbeidet av		Kontrollert av	Godkjent av	Konsulentarkiv	Tegningsnr. / revisjonsbokstav
EBO	BRS	TGL	11850		J4 70-001

Current road project: 34300																		
PROFILNUMMER	80	84	88	92	96	100	104	108	112	116	120	124	128	132	136	140	144	148
PROFILHØYDE	55,005	54,725	54,445	54,165	53,885	53,605	53,325	53,045	52,765	52,485	52,205	51,925	51,645	51,365	51,085	50,805	50,528	50,293
TERRENG H.	54,406	54,366	54,277	54,167	54,019	53,701	52,694	51,524	50,933		51,683					50,075		
VERT.KURVE	-7%																R=300	
HOR.KURVE	R=-30,3									R=∞								

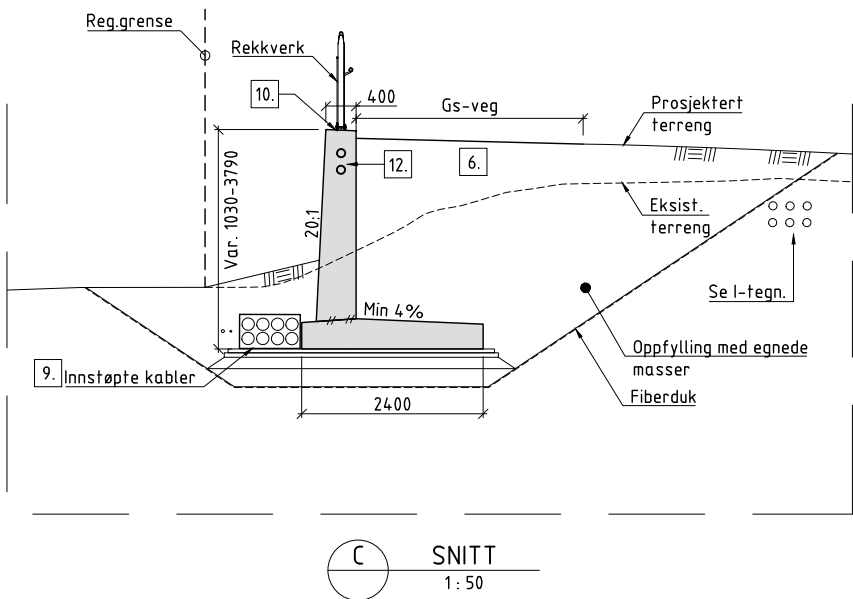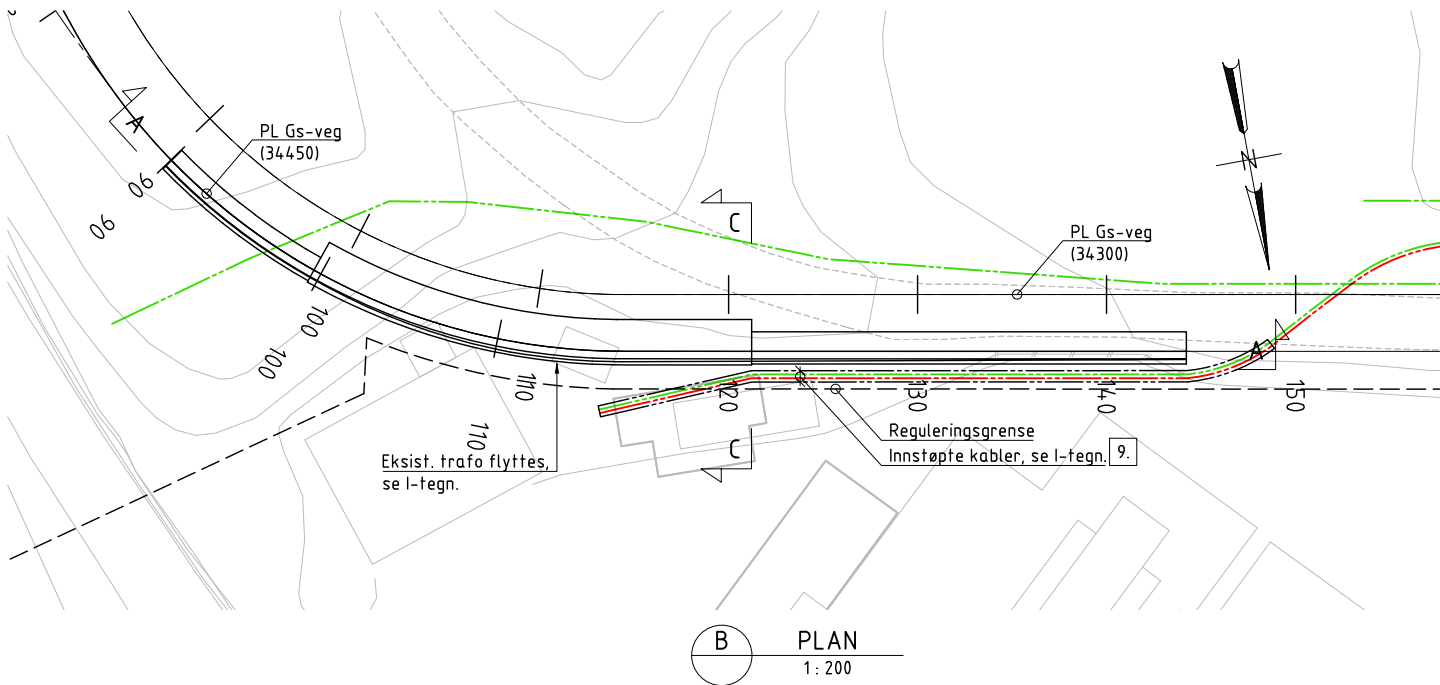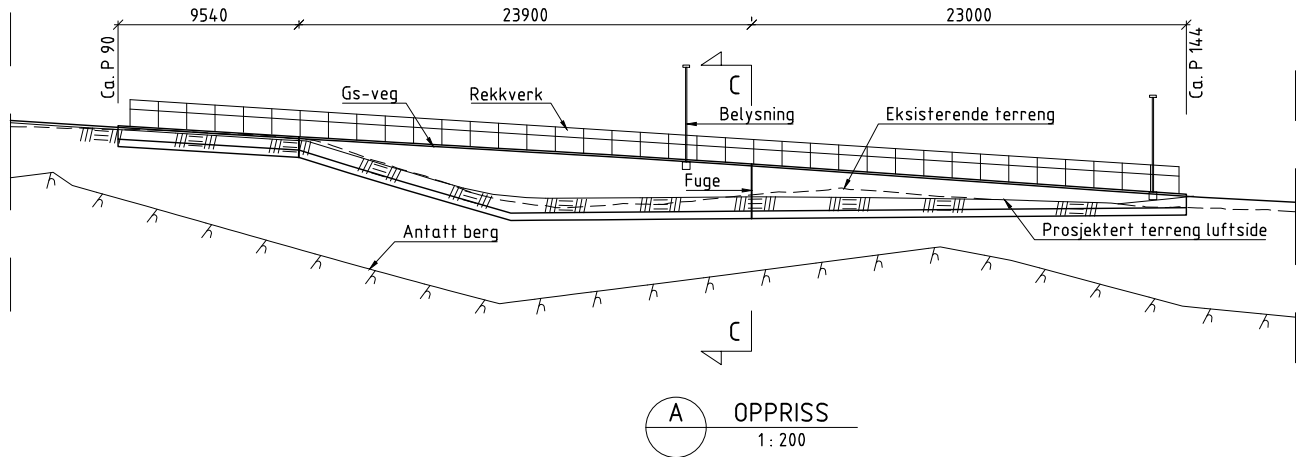

BEMERKNINGER:

- Generelt:
Årstall for ferdigstillelse/trafikkpåsetting: Antatt 2030
Veg overside mur: Gs-veg

Plassstøpt støttemur
Nøyaktighetsklasse B i henhold til håndbok R762 Prosesskode 2.
Utførelsesklasse 3 i henhold til NS-EN 13670.
- Regelverk:
Håndbok N400 Bruprosjektering (2015)+NA-rundskriv 2017/09.
Håndbok N100 Veg- og gateutforming (2013).
Håndbok N101 Rekkverk og vegens sideområder (2013).
Håndbok R762 Prosesskode 2 (2018).
- Lastdata:
SVV 2010 (Eurokoder).
- Typiske materialkvaliteter:
Betong: B45 SV-Standard
Armering: B500NC
- Fundamentering: Antatt på avrettede løsmasser.
- For vegoppbygning se F-tegn.
- Dilatasjonsfuge, se tegn. K005-410.
- Rekkverk: Høyde 1,4m, for utforming se J-tegn.
- Kabeltrase etableres før såle/støttemur, se I-tegn.
- Min 4% helning på topp mur mot bakfylling.
- Jordingsbolt etableres i hver seksjon og termittsveises til armering. Det etableres utgjevningsforbindelse mellom lysmast og rekkverk.
- Innstøpte trekkerør legges langsgående i mur via belysningspunkter.


TEGNEFORKLARING

- Føringsveier
- Høyspent

HENVISNINGER

- | | |
|---|----------|
| - Oversikt konstruksjoner E105 | K005-001 |
| - Støttemurer. Dilatasjonsfuger. Detaljer | K005-410 |





SITUASJONSPLAN

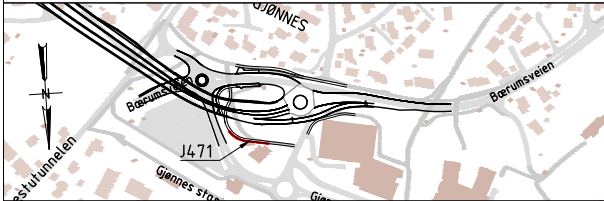

4	Tredje utgave	EBO	BRS	TGL	08-04-2022
3	Andre høringsutgave	EBO	BRS	TGL	11-02-2022
Revisjon	Revisjonen gjelder	Utarb	Konfr	Godkjent	Rev. dato
		Tegningsdato: 23-09-2020			
Bestiller: Tom Hedalen		Prosjektfor: Utbygging			
Produsert av: Aas-Jakobsen		Produsert av: Aas-Jakobsen			
E18 Vestkorridoren Lysaker - Ramstadsletta		Prosjektfor: 100536			
E105 Gjønnesstunnelen		Prosjektfor: -			
J4.71 Støttemur Børumsveien nord II		Arkivreferanse: -			
Oversikt		Målestokk (A1): Som vist			
Byggeværksh.		Koordinatsystem: EUREF89NTM10/NN2000			
Konkurransegrunnlag		Tegningsnr. / revisjonsbokstav: J4.71-001			
Utarbeidet av	Kontrollert av	Godkjent av	Konsulentarkiv	Tegningsnr. / revisjonsbokstav	
EBO	BRS	TGL	11850	J4.71-001	

Current road project: 30000

PROFILNUMMER	3400	3404	3408	3412	3416	3420	3424	3428	3432	3436	3440	3444	3448	3452	3456	3460	3464	3468
PROFILHØYDE	49,900	49,935	49,961	49,978	49,986	49,985	49,976	49,957	49,930	49,893	49,848	49,794	49,731	49,659	49,578	49,489	49,390	49,283
TERRENG H.	50,532	50,486	50,447	50,465	50,492	49,850	49,924	50,003	49,966	49,989	49,897	49,661	49,555	49,482	49,397	49,313	49,266	49,440
VERT.KURVE	R=1800																	
HOR.KURVE	R=-200			R=-150			R=-100			R=-150			R=150			R=90		

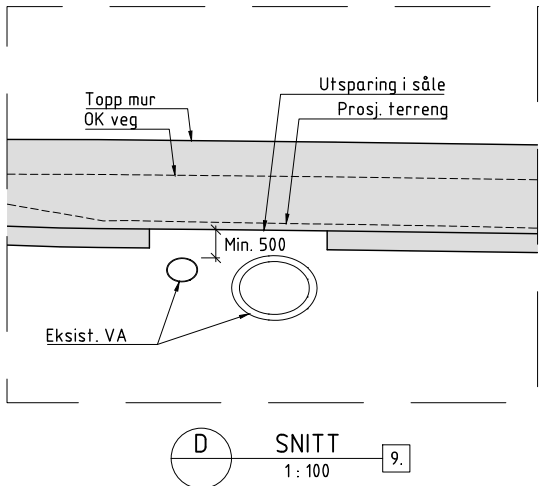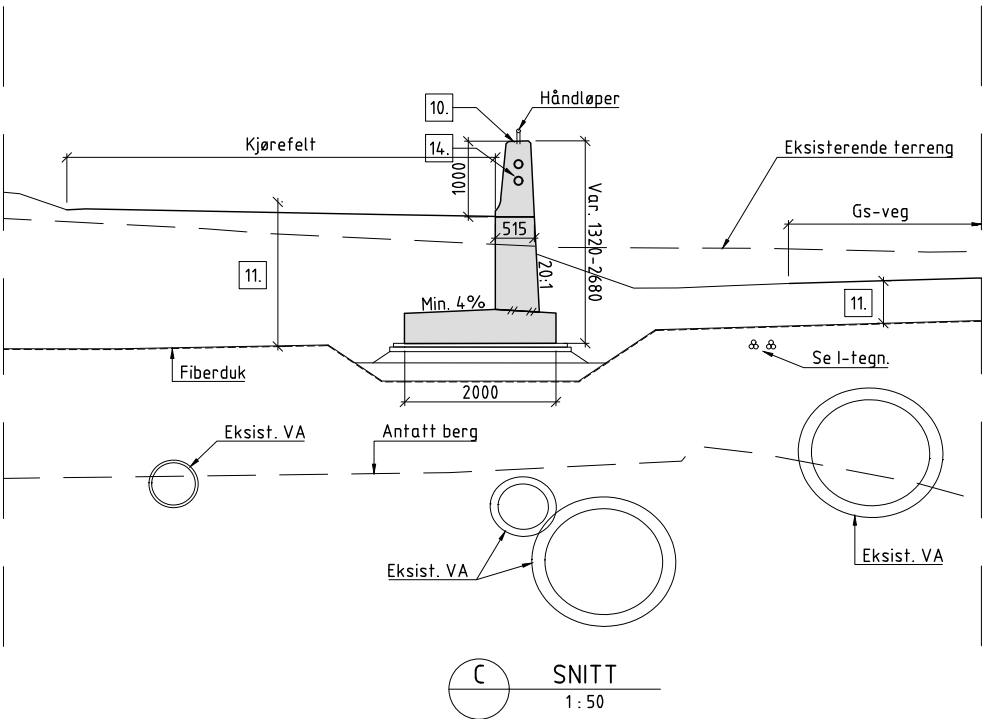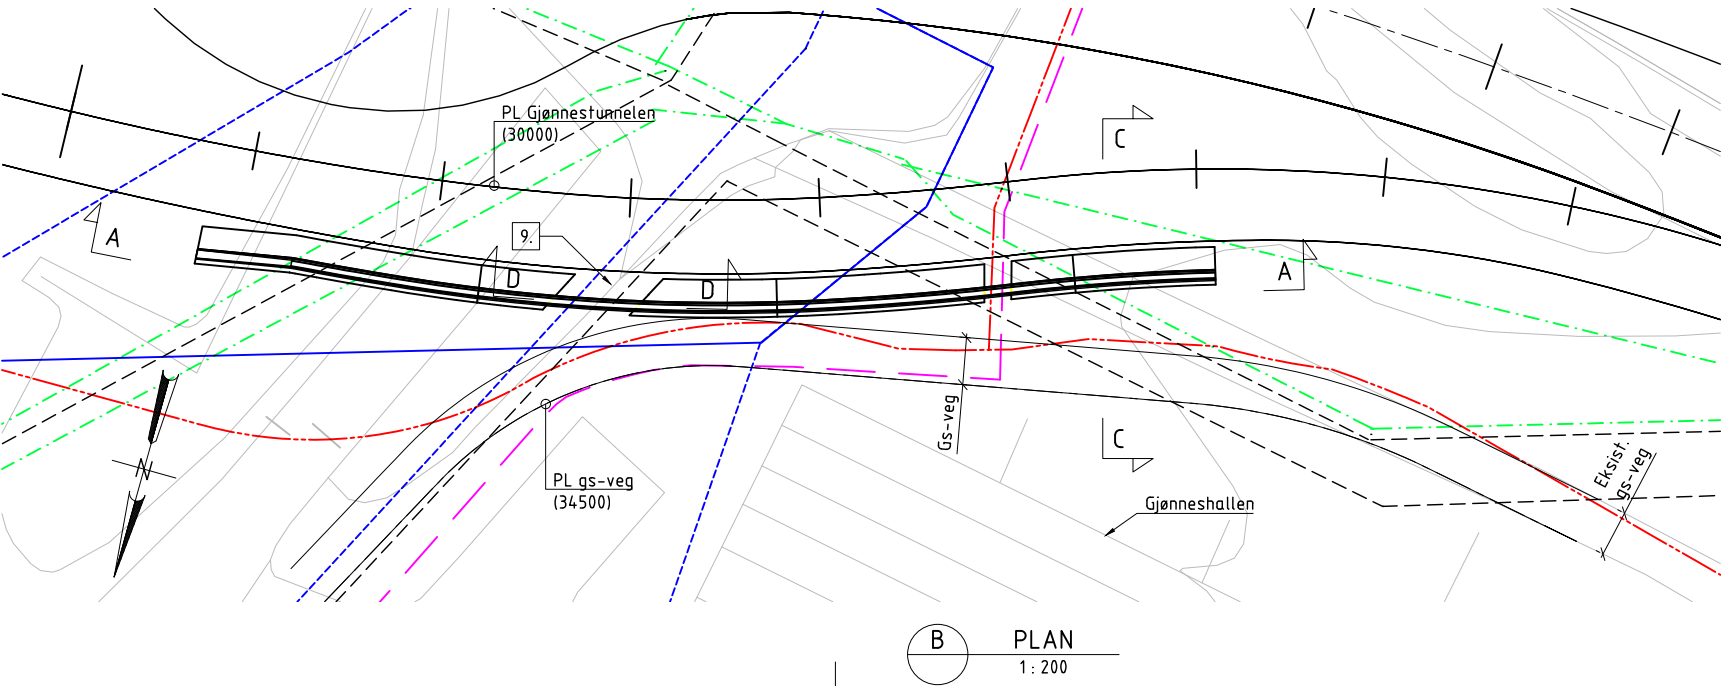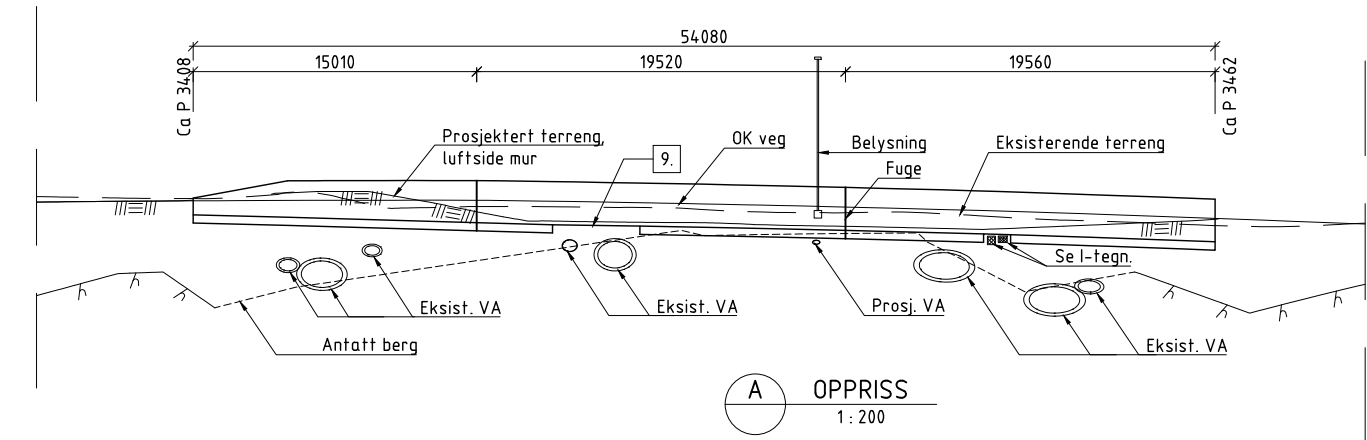

FORKLARINGER

- Prosj. vannledning
- Eksist. vannledning
- Eksist. overvannsledning
- Eksist. spillvannsledning
- Prosj. føringsveier
- Prosj. høyspent

BEMERKNINGER:


- Generelt:
Årstall for ferdigstillelse/trafikkpåsetting: Antatt 2030
Veg overside mur: Vegklasse H1, ÅDT 12700, fartsgrense 60 km/t.
Veg nedside mur: Gang og sykkelveg.

Plasstøpt støttemur
Nøyaktighetsklasse B i henhold til håndbok R762 Prosesskode 2, for betongrekkverk benyttes nøyaktighetsklasse A.
Utførelsesklasse 3 i henhold til NS-EN 13670.
- Regelverk:
Håndbok N400 Bruprosjektering (2015)+NA-rundskriv 2017/09.
Håndbok N100 Veg- og gateutforming (2013).
Håndbok N101 Rekkverk og vegens sideområder (2013).
Håndbok R762 Prosesskode 2 (2018).
- Lastdata:
SVV 2010 (Eurokoder).
- Typiske materialkvaliteter:
Befong: B45 SV-Standard
Armering: B500NC
- Fundamentering: antatt på løsmasser.
- Rekkverk: Betongrekkverk med håndløper.
Styrkeklasse H2 med godkjent overgang til vegrekkverk.
Håndløper iht. krav i Håndbok N101. Innfesting iht. Håndbok V161.
Total rekkverkhøyde 1,2m.
- For belysning, se N-tegn.
- Dilatasjonsfuge, se tegn. K005-410.
- Såle fjernes lokalt over eksisterende VA-ledninger for å hindre at laster føres ned på ledninger. Se snitt D.
- Min 4% helning på topp mur mot bakfylling.
- For vegoppbygning se F-tegn.
- For VA-ledninger, se H-tegn.
- Jordingsbolt etableres i hver seksjon og termittsveises til armering. Det etableres utjevningsforbindelse mellom lysmast og rekkverk.
- Innstøpte trekkerør legges langsgående i mur via belysningspunkter.
- Stikningsdata finnes i 3D-modell.


HENVISNINGER

- Oversikt konstruksjoner E105
- Støttemurer. Dilatasjonsfuger. Detaljer

SITUASJONSPLAN

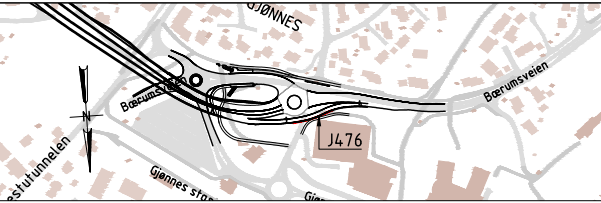

5	Tredje utgave	EBO	BRS	TGL	08-04-2022
4	Andre høringsutgave	EBO	BRS	TGL	11-02-2022
Revisjon	Revisjonen gjelder	Utarb	Konfr	Godkjent	Rev. dato
		Tegningsdato 17-02-2020			
		Bestiller Tom Hedalen			
		Produsert for Utbygging			
		Produsert av Aas-Jakobsen			
E18 Vestkorridoren Lysaker - Ramstadsletta		Prosjekt nr. 100536			
E105 Gjønnes tunnelen		Prosjekt fase nr. -			
J476 Støttemur ved Gjønnes hallen		Arkivreferanse -			
Oversikt		Målestokk (A1) Som vist			
		Byggeværksh. -			
Konkurransegrunnlag		Koordinatsystem EUREF89NTM10/NN2000			
Utarbeidet av		Kontrollert av		Godkjent av	
EBO		BRS		TGL	
				Konsulentarkiv	
				Tegningsnr. / revisjonsbokstav	
				J476-001	
				5	

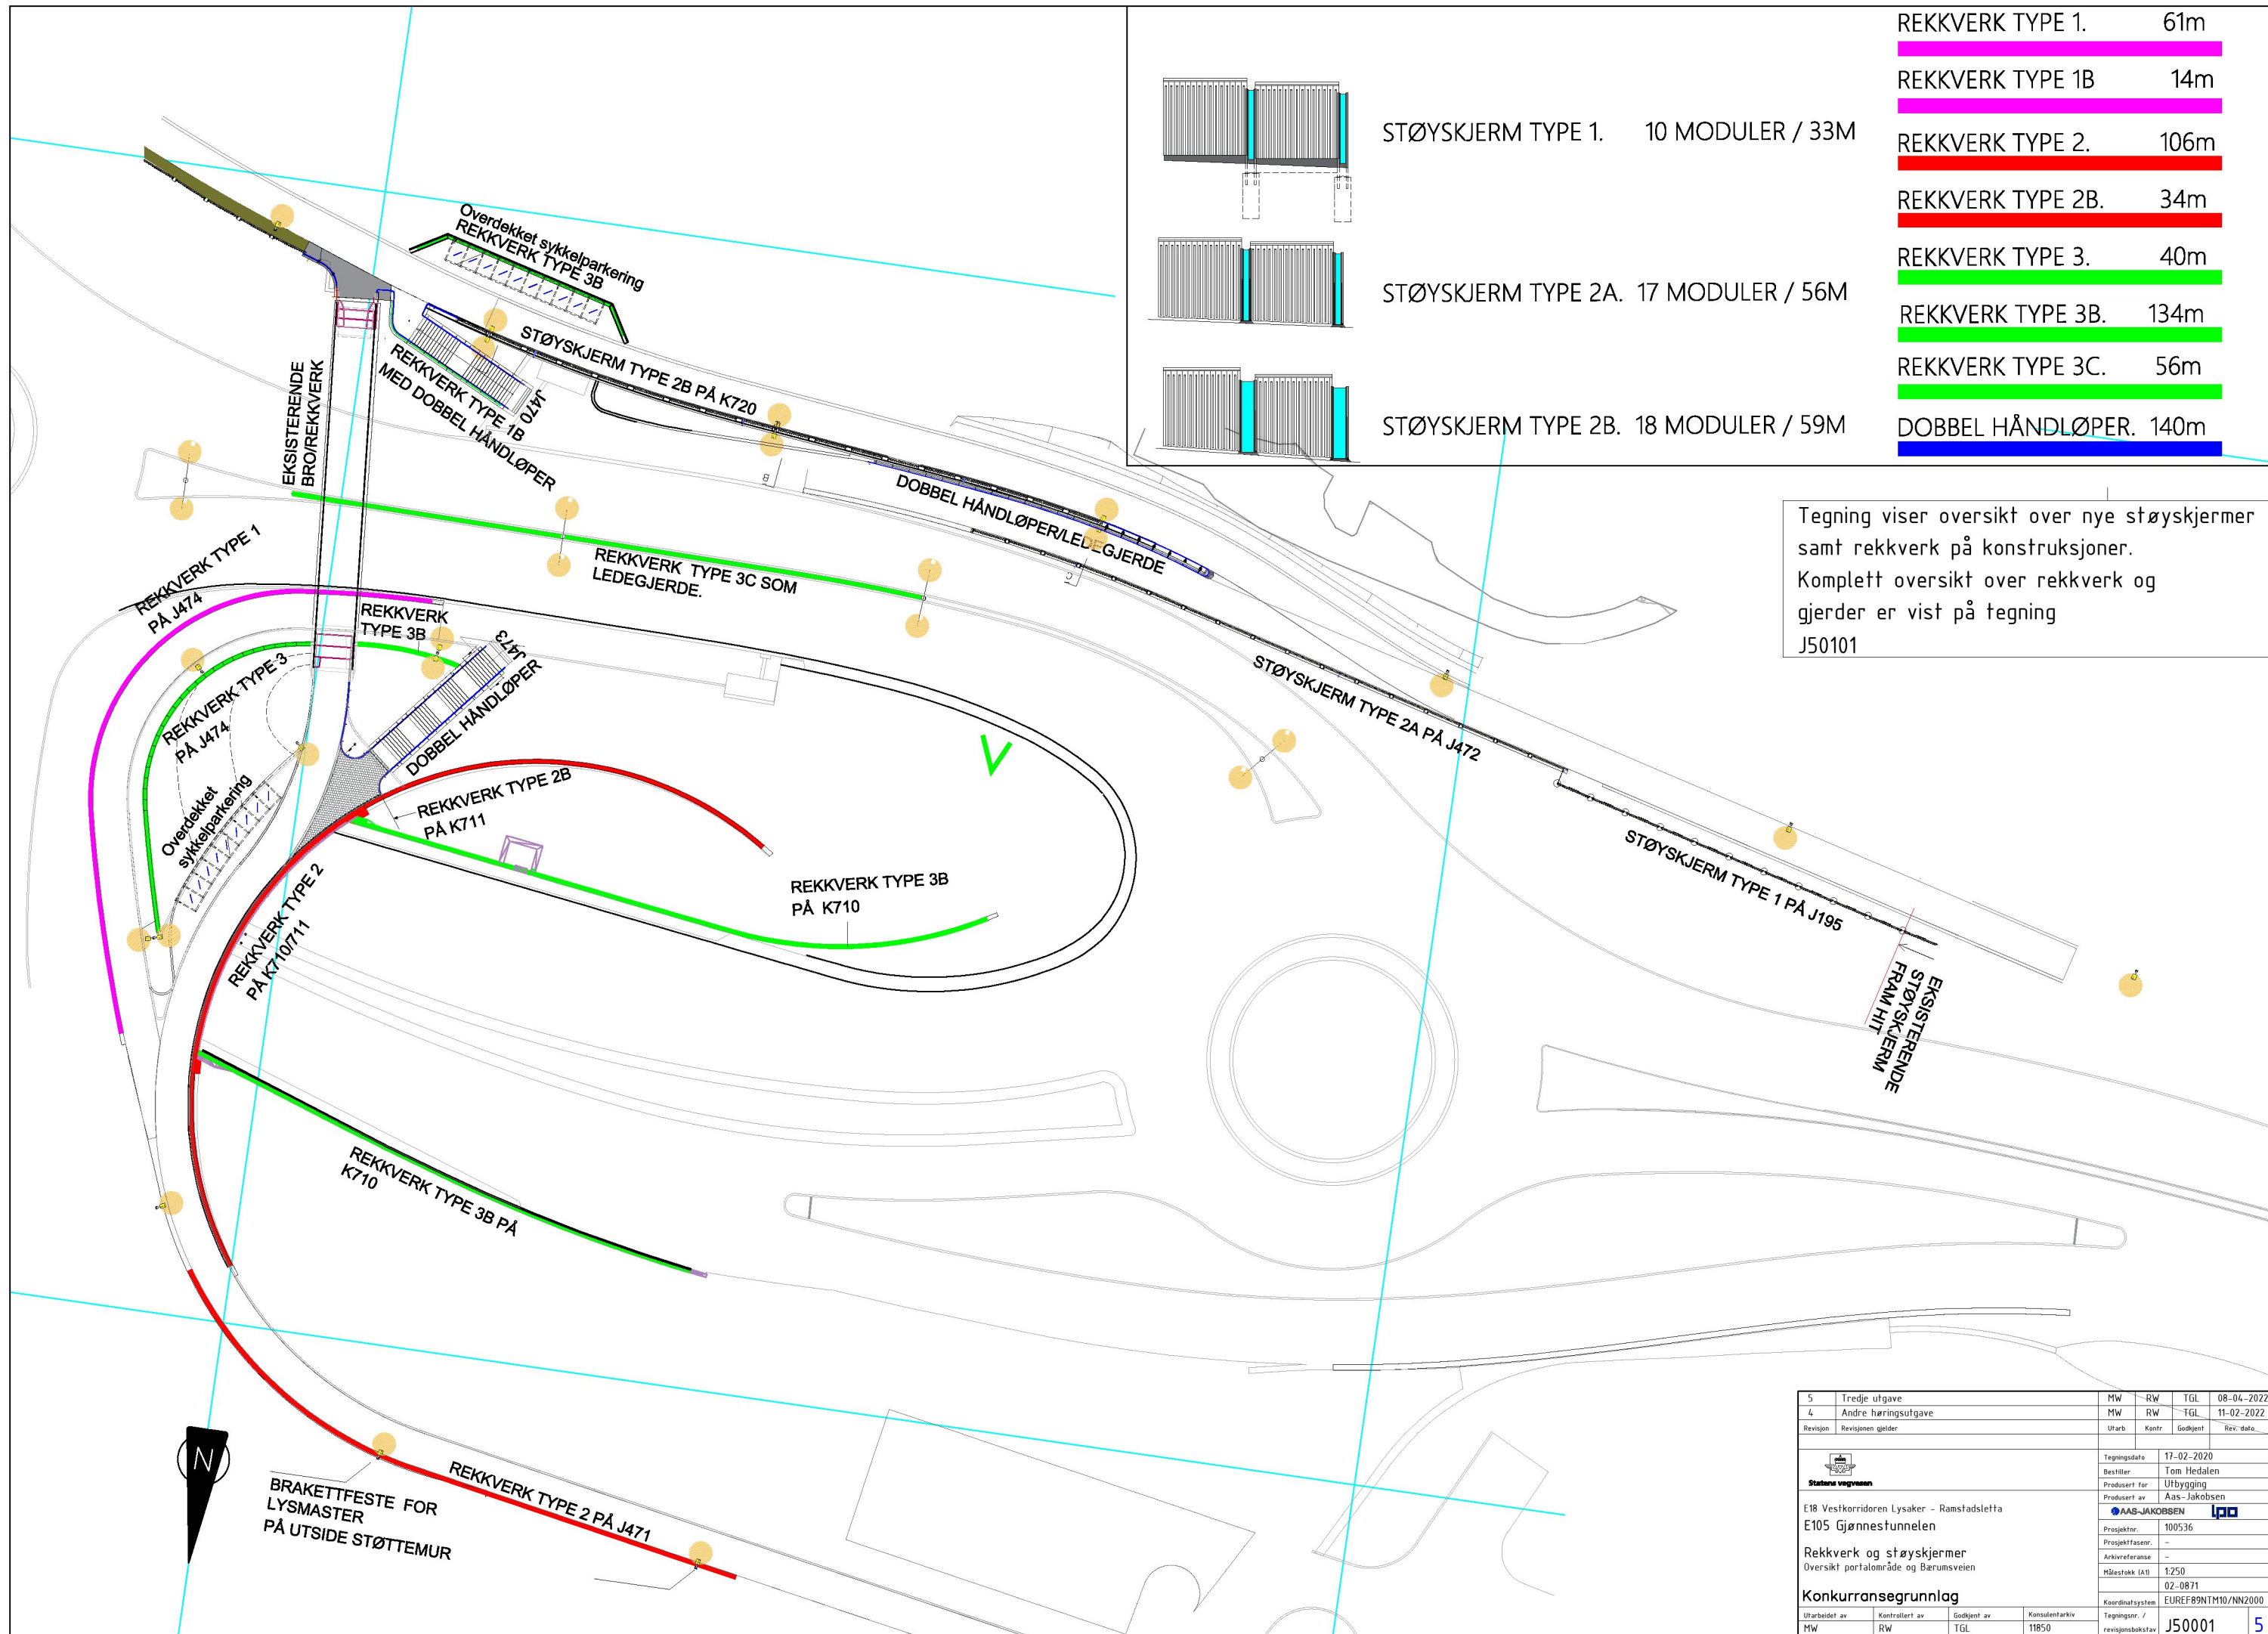

STØYSKJERM TYPE 1. 10 MODULER / 33M

STØYSKJERM TYPE 2A. 17 MODULER / 56M

STØYSKJERM TYPE 2B. 18 MODULER / 59M

REKKVERK TYPE 1. 61m

REKKVERK TYPE 1B 14m

REKKVERK TYPE 2. 106m

REKKVERK TYPE 2B. 34m

REKKVERK TYPE 3. 40m

REKKVERK TYPE 3B. 134m





REKKVERK TYPE 3C. 56m

DOBBEL HÅNDLØPER. 140m

Tegning viser oversikt over nye støyskjermer samt rekkverk på konstruksjoner. Komplett oversikt over rekkverk og gjerder er vist på tegning J50101

5	Tredje utgave	MW	RW	TGL	08-04-2022
4	Andre høringsutgave	MW	RW	TGL	11-02-2022
Revisjon	Revisjonen gjelder	Utarb	Kontr	Godkjent	Rev. dato
		Tegningsdato: 17-02-2020			
		Bestiller: Tom Hedalen			
		Produsent for: Utbygging			
		Produsent av: AAS-Jakobsen			
E18 Vestkorridoren Lysaker - Ramstadsletta		Prosjektør: 100536			
E105 Gjønnestunnelen		Prosjektfase: -			
Rekkverk og støyskjermer		Arkivreferanse: -			
Oversikt portalområde og Bårumsveien		Målestokk (A1): 1:250			
Konkurransegrunnlag		02-0871			
Utarbeidet av		Kontrollert av		Godkjent av	
MW	RW	TGL		Konsulentarkiv	
				Tegningsnr. / revisjonsbokstav	
				J50001	

Current road project: 34100																
PROFILNUMMER	40	45	50	55	60	65	70	75	80	85	90	95	100	105	110	115
PROFILHØYDE	52,643	52,898	53,203	53,549	53,899	54,248	54,597	54,946	55,296	55,645	55,994	56,343	56,693	57,042	57,391	57,740
TERRENGHØYDE	52,796	53,032	53,345	53,669	53,919	54,360	54,761	55,113	55,471	55,813	56,103	56,448	56,771	57,105	57,459	57,680
VERTIKALKURVE	R=500															
HORIZONTALKURVE	R=-64,75		R=-84,75		R=-164,5			R=∞				R=151,5			R=∞	
	6,99%															

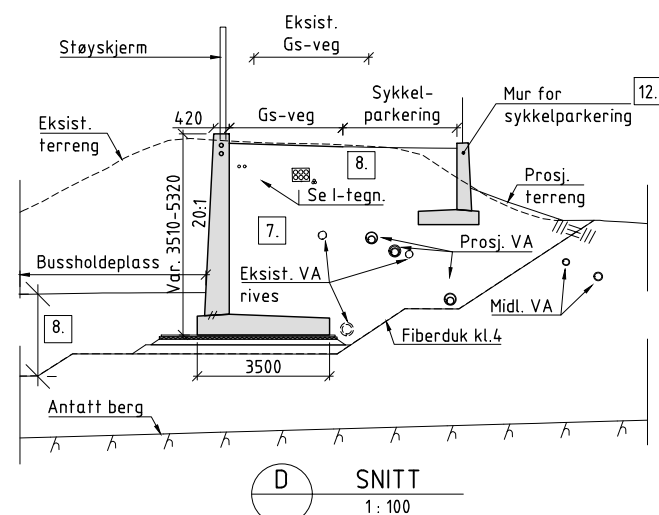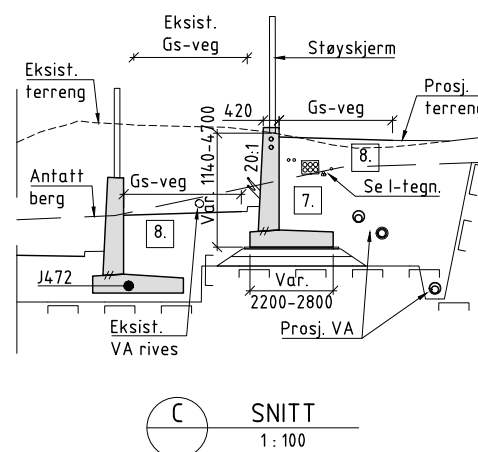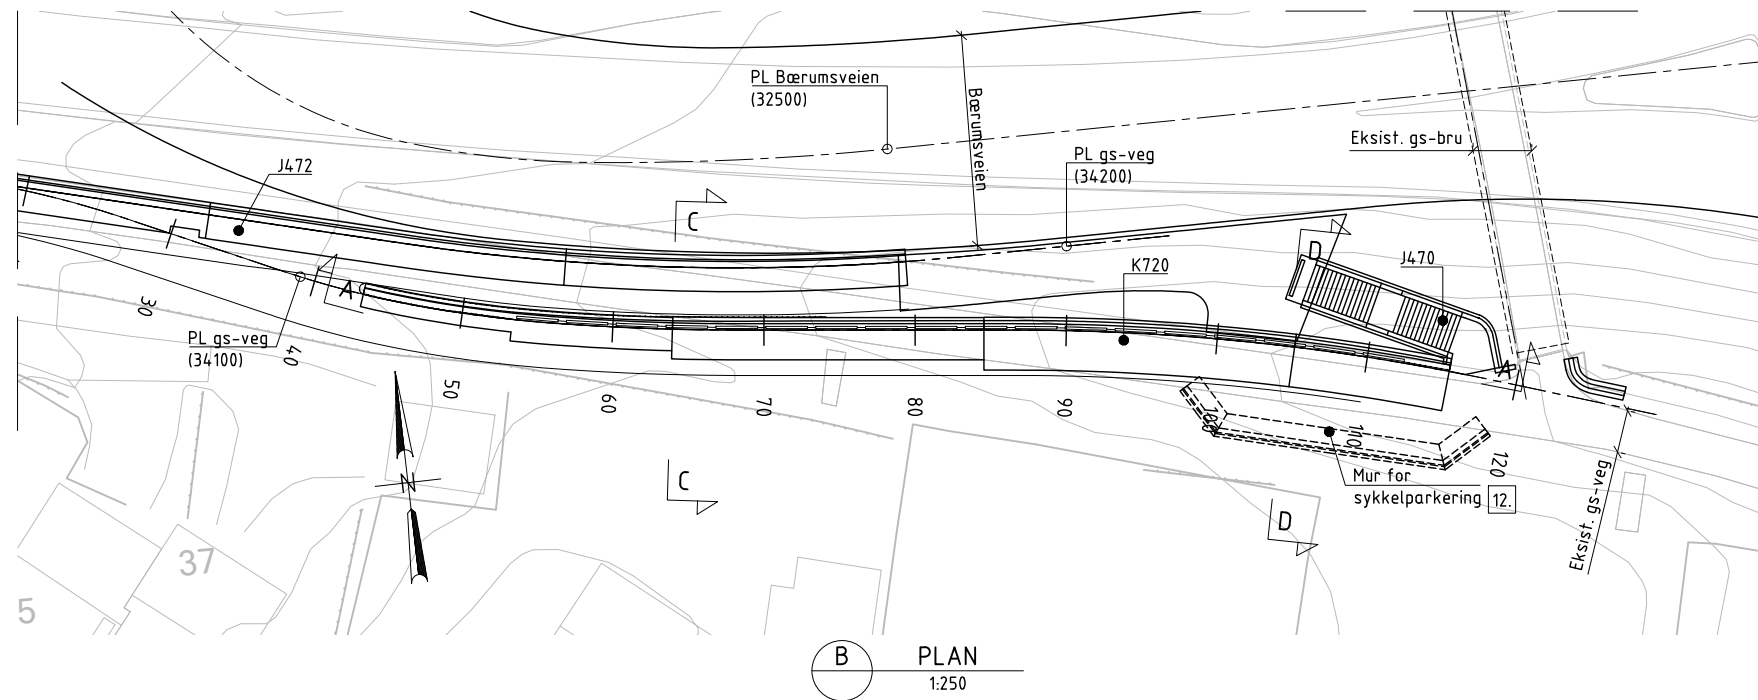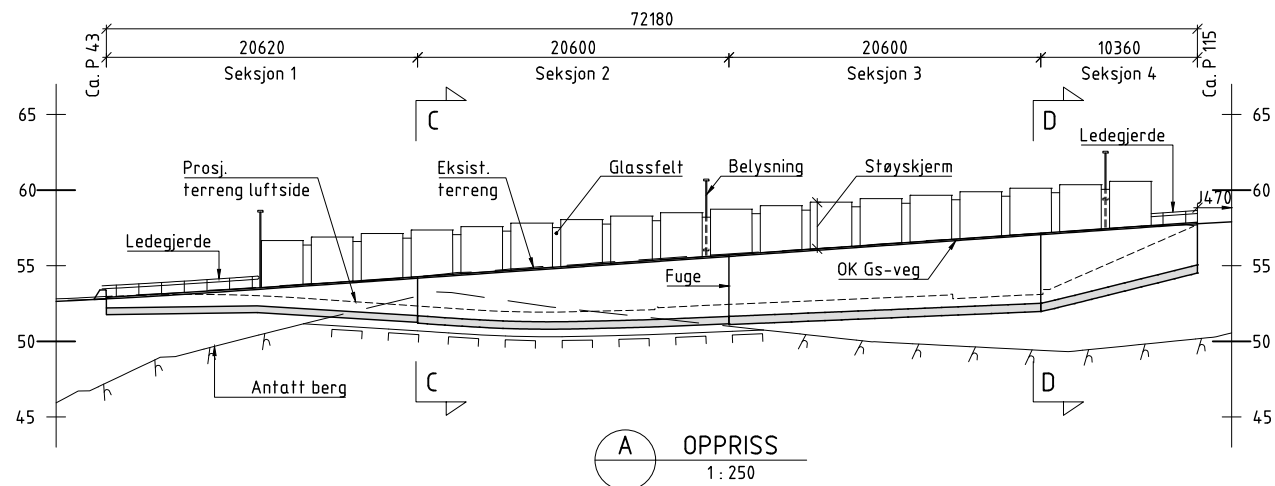

BEMERKNINGER:


1. Generelt:
Årstall for ferdigstilling/trafikkpåsetting: Antatt 2030
Veg overside mur: Gang og sykkelveg, bredde 3,0 m. Antatt ÅDT 800
Veg nedside mur: Vegklasse H1, ÅDT 19 300, fartsgrense 60 km/t.

Plasstøpt støttemur
Nøyaktighetsklasse B i henhold til håndbok R762 Prosesskode 2.
Utførelsesklasse 3 i henhold til NS-EN 13670.
Nøyaktighetsklasse A for karakteristiske linjer i byggverkets lengderetning.
2. Regelverk:
Håndbok N400 Bruprosjektering (2015)+NA-rundskriv 2017/09.
Håndbok N100 Veg- og gateutforming (2013).
Håndbok N101 Rekkverk og vegens sideområder (2013).
Håndbok R762 Prosesskode 2 (2018).
3. Lastdata:
SVV 2010 (Eurokoder).
4. Typiske materialkvaliteter:
Betong: B45 SV-Standard
Armering: B500NC
5. Fundamentering: Antatt delvis på løsmasser og delvis på avrettingslag over berg.
6. Dilatasjonsfuge, se tegn. K005-410.
7. Oppfylling med egnede masser.
8. For vegoppbygging se F-tegn.
9. Utførelse:
Støyskerm med glassfelt, se tegn. K720-020.
Ledegjerde og letak bussholdeplass, for utforming se J-tegn.
10. For belysning, se N-tegn.
11. For VA-ledninger, se H-tegn.
12. Mur for sykkelparkering prosjekteres og utarbeides av totalentreprenør.


HENVISNINGER

Se tegn.:

- Oversikt konstruksjoner E105 K005-001
- Støttemurer. Dilatasjonsfuger. Detaljer K005-410

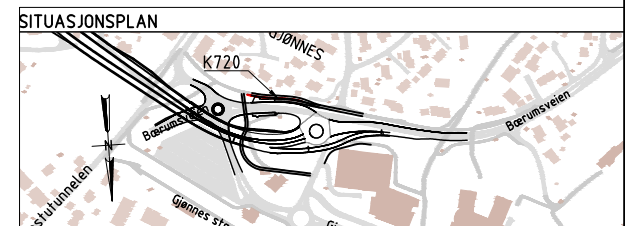

7	Tredje utgave	EBO	BRS	TGL	08-04-2022
6	Andre høringsutgave	EBO	BRS	TGL	11-02-2022
Revisjon	Revisjonen gjelder	Utarb	Konfr	Gdktent	Rev. dato
 Statens vegvesen		Tegningsdato		17-02-2020	
		Bestiller		Tom Hedalen	
		Produsent for		Utbygging	
		Produsert av		Aas-Jakobsen	
				OGN-INDUSTRI	
E18 Vestkorridor Lysaker - Ramstadsletta		Prosjekt nr.		100536	
E105 Gjønnesfunnelen		Prosjekt fase nr.		-	
		Arkivreferanse		-	
K720 Støttemur Bærumsveien I		Målestokk (A1)		Som vist	
Oversikt		Byggverk nr.		30-0004	
Konkurransegrunnlag		Koordinatsystem		EUREF89NM10/NN2000	
Utarbeidet av	Kontrollert av	Gdktent av	Konsulentarkiv	Tegninger /	
FRN	RDS	TGL	11850	tegningslegg budlett 300	K720-001 7

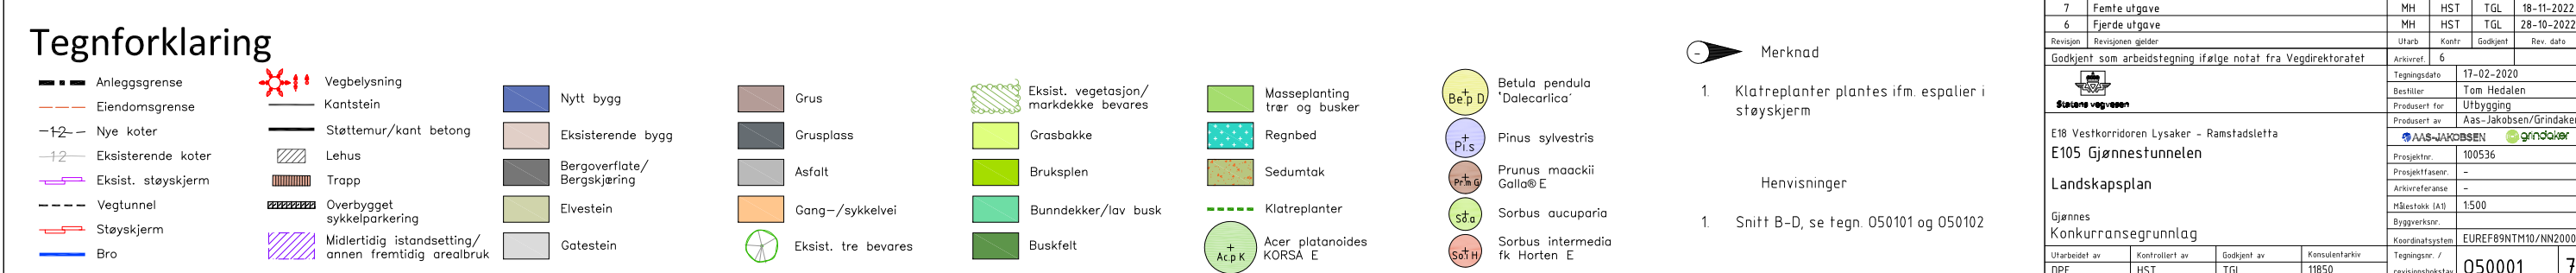

Høvikveien 80
18/161

Sykkelparkering

Bussholdeplass

Eks. terreng

Bærumsveien

Innkjøring
Gjønnes-
tunnelen

Utkjøring
Gjønnes-
tunnelen

Antatt berg


Gjønnesjordet
18/107

	Anleggsgrense		Grasplen		Gang-/sykkelveg		Støyskjerm		Lysmaster
	Prosjektert terreng		Buskfelt		Kjørebane/asfalt		Rekkverk		
	Eksisterende terreng		Masseplanting trær og busker		Belegning		Eksisterende vegetasjon		
	Antatt berg		Bunndekkende vegetasjon		Mur		Ny vegetasjon		
	Grasbakke		Klatreplanter		Bergoverflate/bergskjæring				




5	Tredje utgave			MH	HST	TGL	28-10-2022
4	Andre høringsutgave			DPE	HST	TGL	11-02-2022
Revisjon	Revisjonen gjelder			Utarb	Kontr	Godkjent	Rev. dato
 Statens vegvesen				Tegningsdate		17-02-2020	
				Bestiller		Tom Hedalen	
				Produsent for		Utbidding	
				Produsert av		Aas-Jakobsen/Grindaker	
				 			
E18 Vestkorridorens Lysaker – Ramstadsleffa				Prosjektør:		100536	
E105 Gjønne tunnelsen				Prosjektffaser:		–	
Snitt B				Arkivreferanse		–	
Gjønne tunnelsen				Målestokk (A0)		1:4.00	
Konkurransegrunnlag				Byggverkene:			
				Koordinatssystem		EUREF89NTM10/NN2000	
Utarbeidet av		Kontrollert av		Godkjent av		Konsulentarkiv	
DPE	HST	TGL	11850				
				Tegnings- / revisjonsboksav		050101	
						5	

Snitt C-C Rundkjøring Bærumsveien

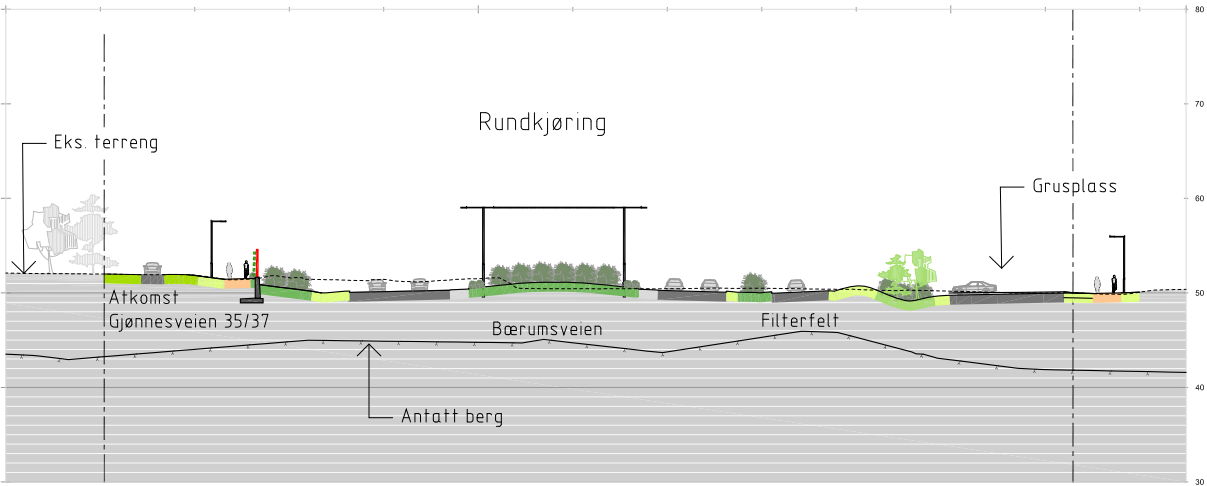

Snitt D-D Gjønneshallen

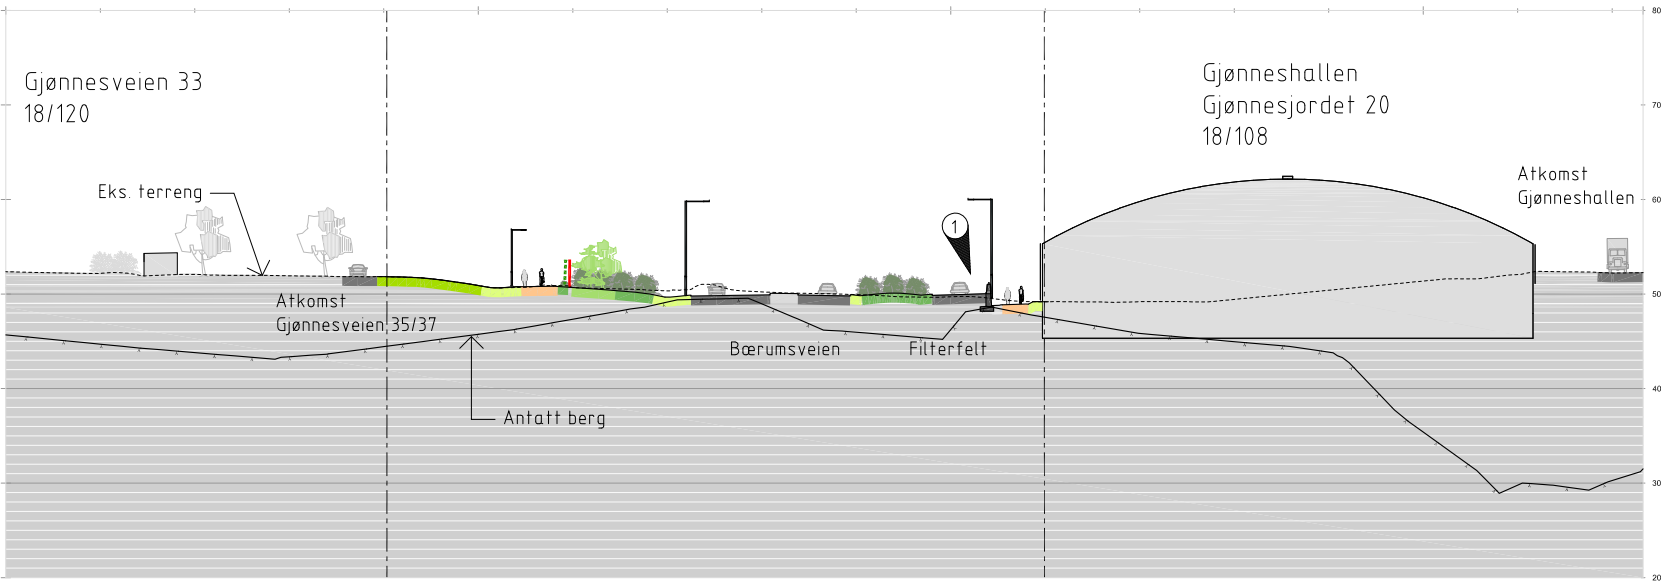

Tegnforklaring

— — — Anleggsgrense	Grasplen	Gang-/sykkelveg	Støyskjerm	TTTTT Lysmaster
— — — Prosjektert terreng	Buskfelt	Kjørebane/asfalt	Rekkverk	
--- Eksisterende terreng	Masseplanting trær og busker	Belegning	Eksisterende vegetasjon	
- - - Antatt berg	Bunndekkende vegetasjon	Mur	Ny vegetasjon	
Grasbakke	Klatreplanter	Bergoverflate/bergskjæring		




Merknad


1. Snitt D er ikke oppdatert iht. revidert filterfelt


5	Tredje utgave	DPE	MH	TGL	08-04-2022
4	Andre høringsutgave	DPE	HST	TGL	11-02-2021
Revisjon	Revisjonen gjelder	Utarb	Kontr	Godkjent	Rev. dato
				Tegningsdato	17-02-2020
				Bestiller	Tom Hedalen
				Prosjekt for	Utbygging
				Prosjekt av	AAS-JAKOBSEN/Grindaker
				Prosjektør	100536
				Prosjektfase	-
				Arkivreferanse	-
				Målestokk (A1)	1:400
				Byggverk	
				Koordinatsystem	EUREF89NTM10/NN2000
				Tegningsnr. / revisjonsbokstav	050102
					5

Snitt H-H' Bussholdeplass sør

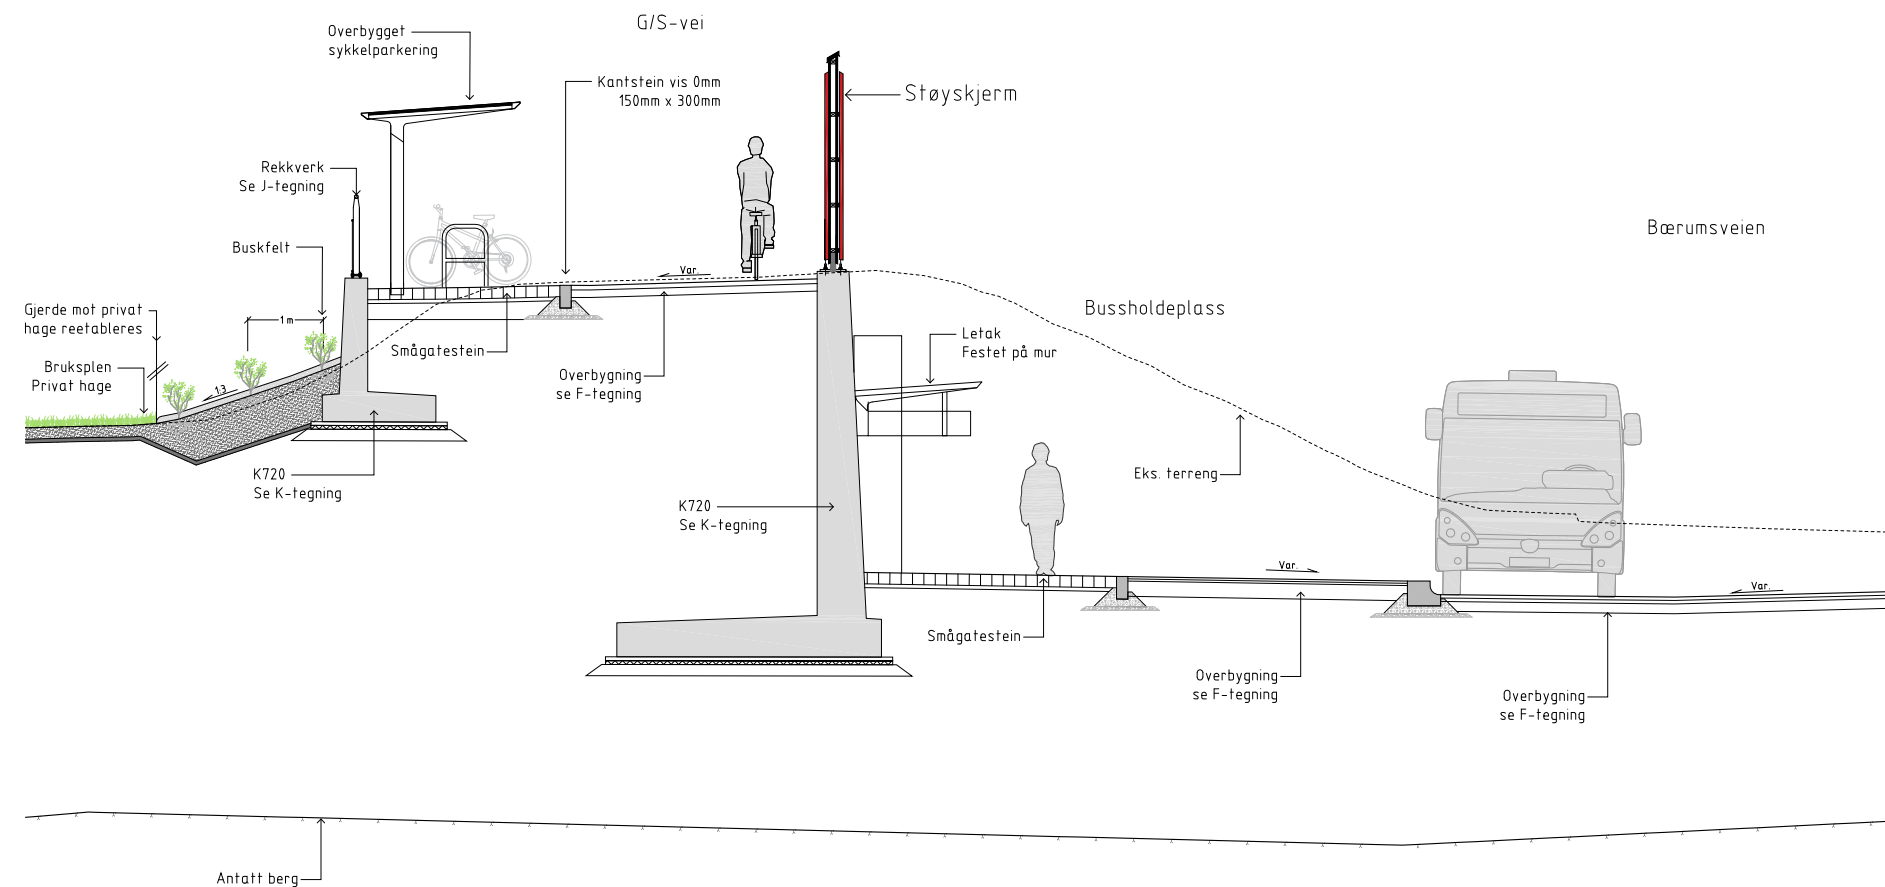


1:50

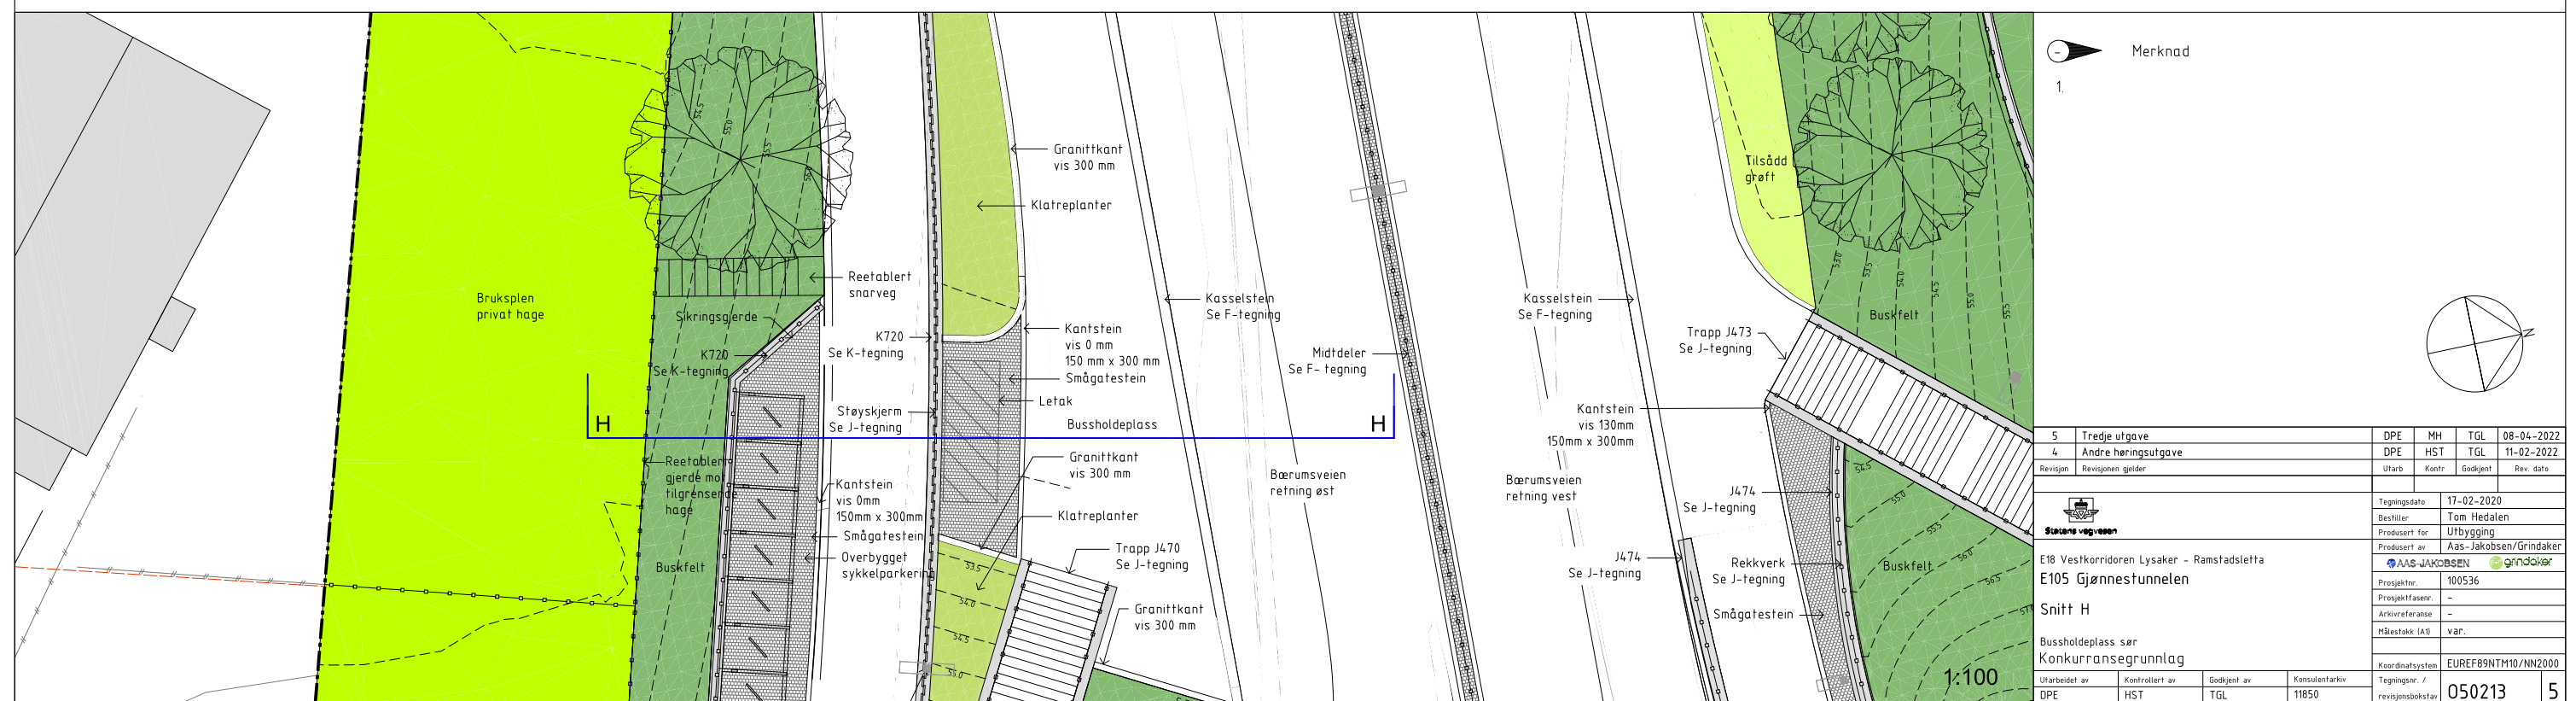


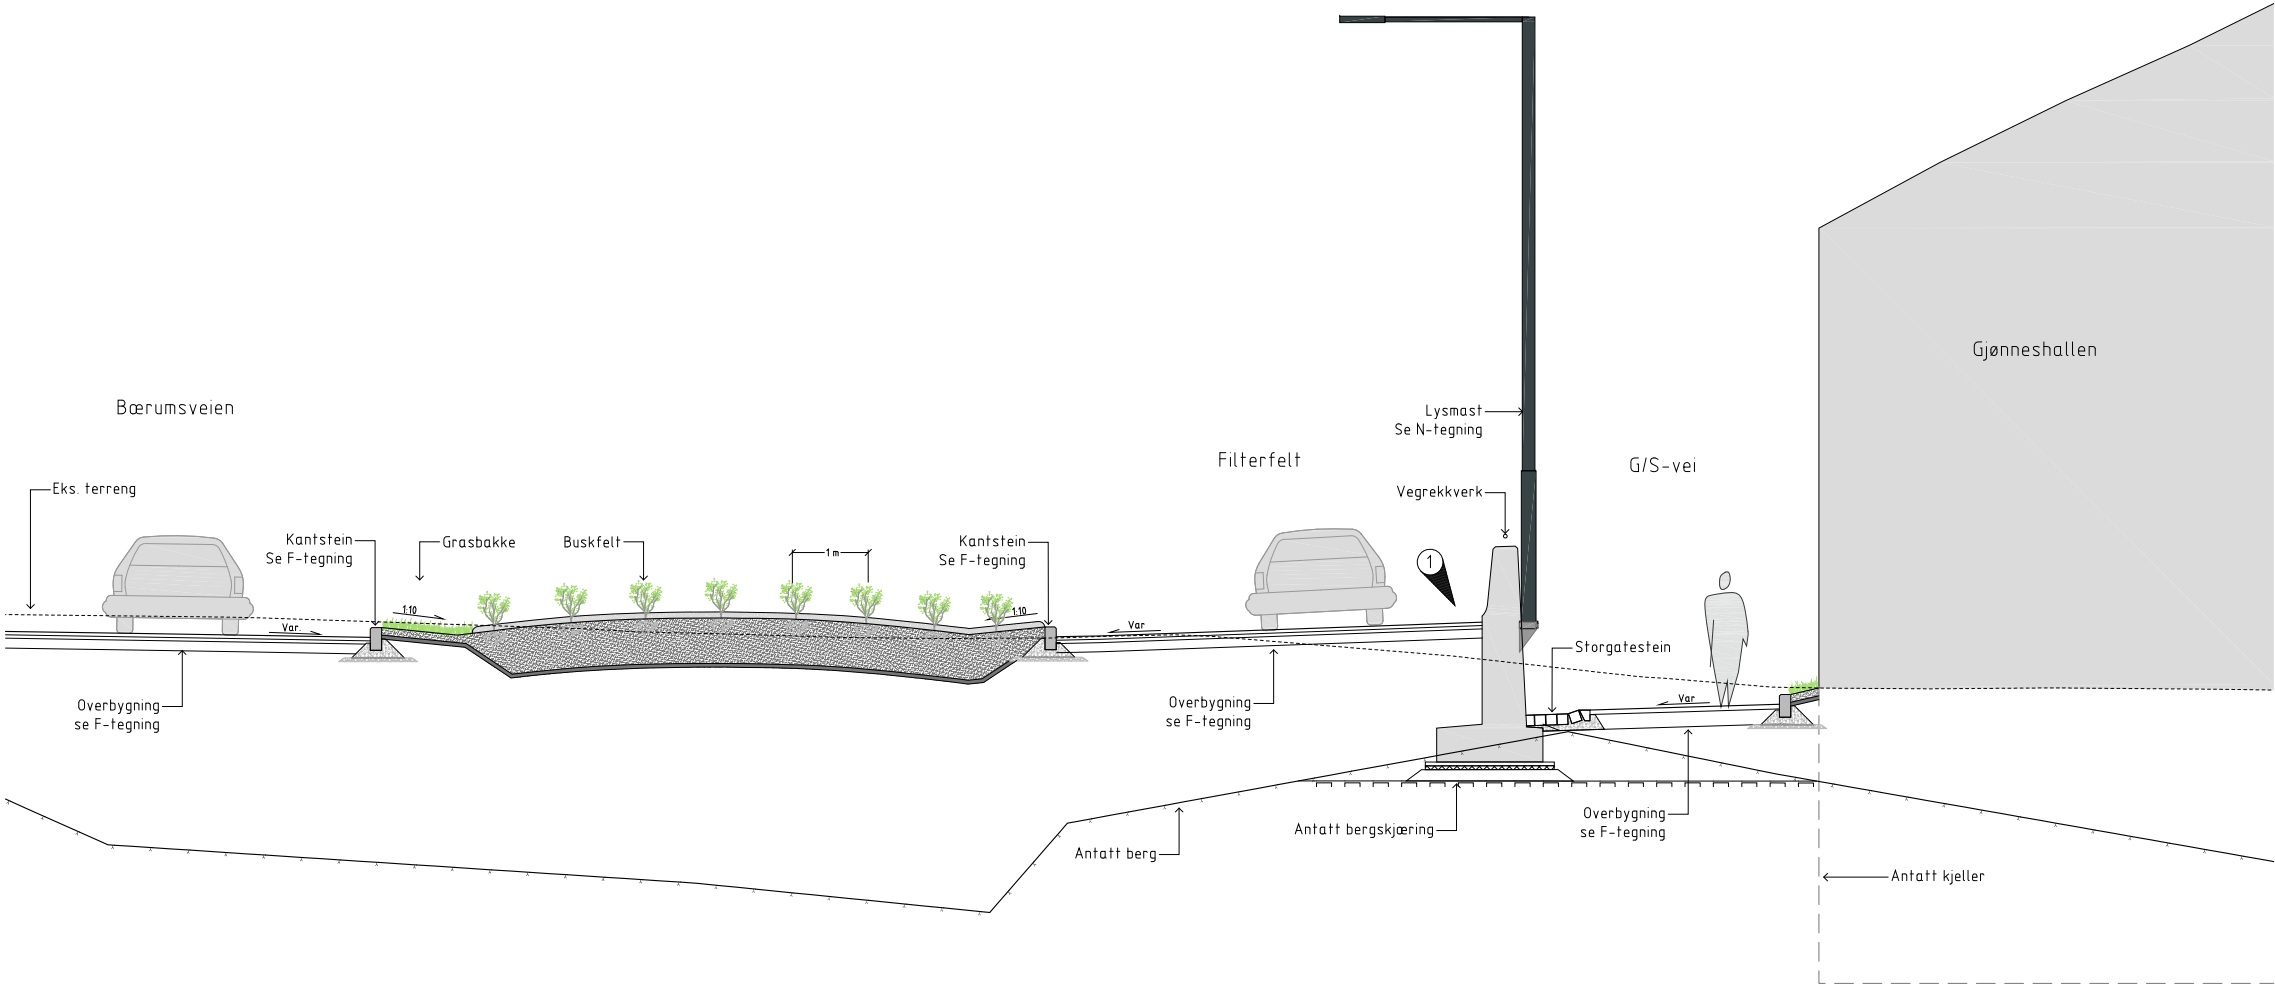

1:50

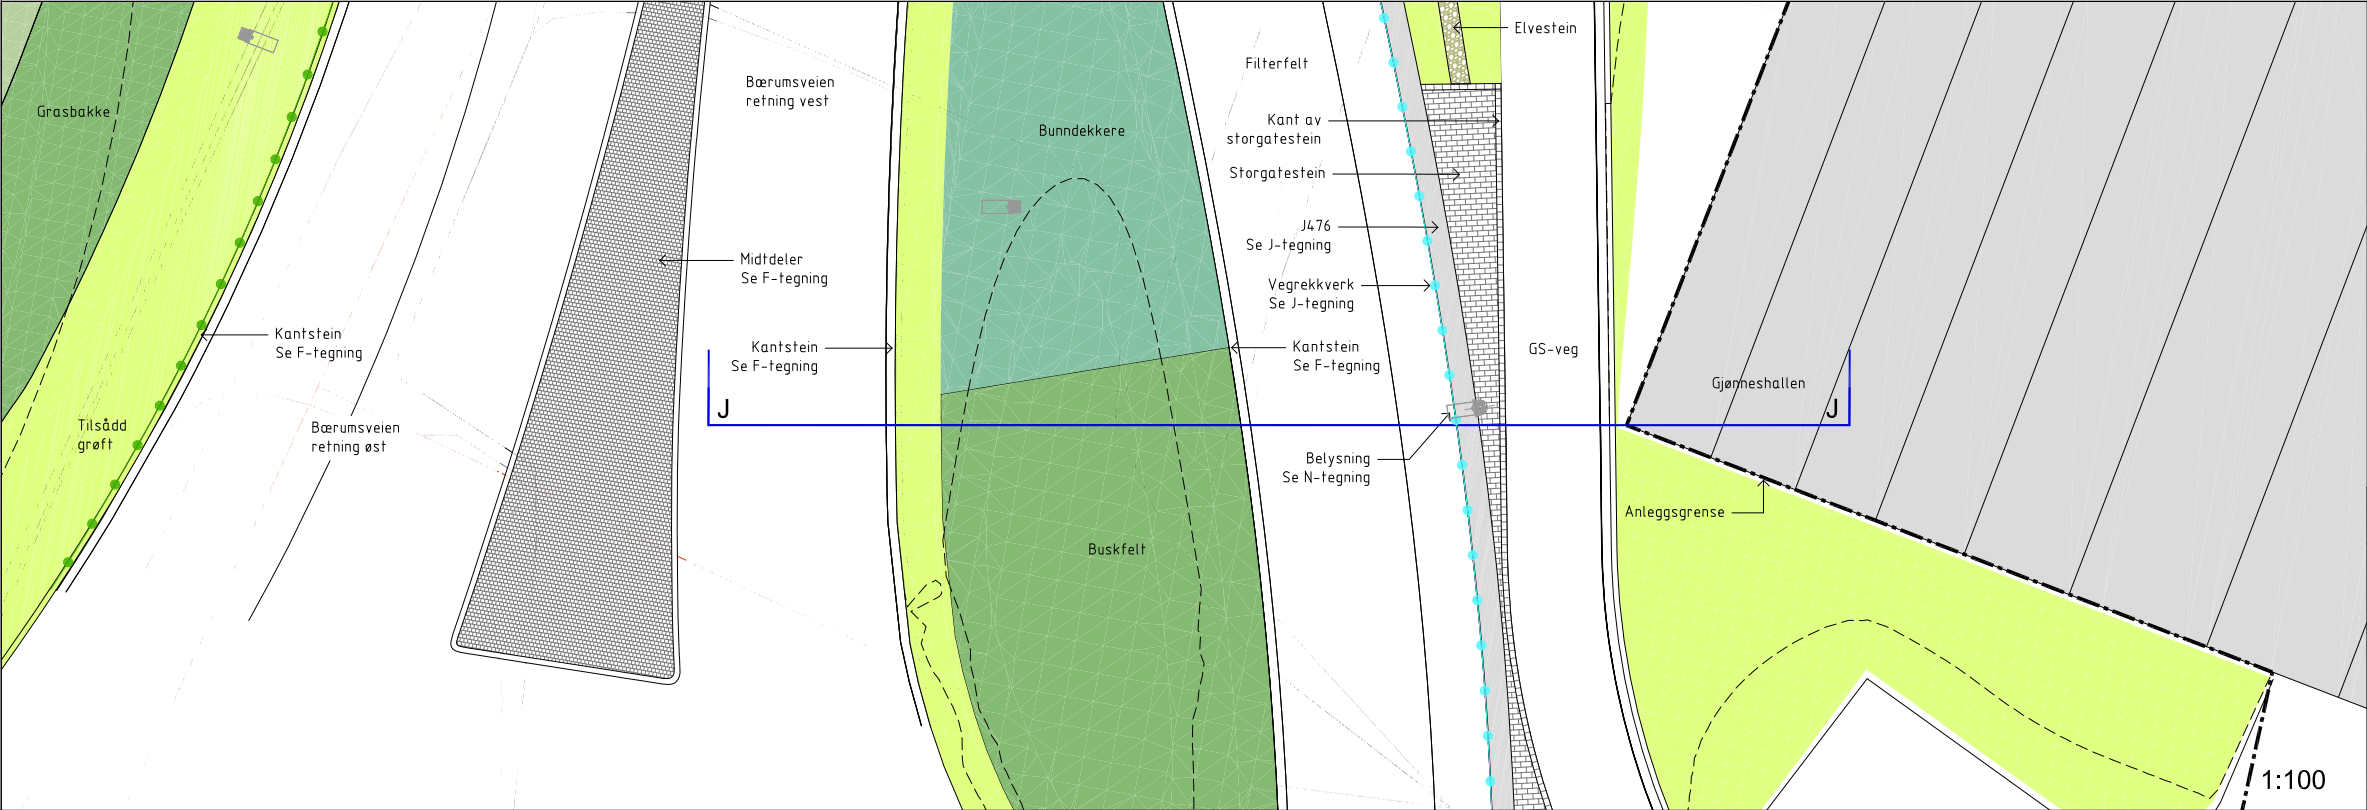


- Merknad
1. Snitt J er ikke oppdatert iht. revidert filterfelt

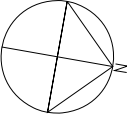


5	Tredje utgave	DPE	MH	TGL	08-04-2022
4	Andre høringsutgave	DPE	HST	TGL	11-02-2022
Revisjon	Revisjonen gjelder	Utarb	Kontr	Godkjent	Rev. dato
		Tegningsdato	17-02-2020		
		Bestiller	Tom Hedalen		
		Prosjekt for	Utbygging		
		Prosjekt av	AAS-JAKOBSEN/Grindaker		
		Prosjekt	100536		
		Prosjekt fase	-		
		Arkivreferanse	-		
		Målestokk (A1)	VAR		
		Koordinatsystem	EUREF89NTM10/NN2000		
		Tegningsnr. / revisjonsbokstav	050215		
		Utarbeidet av	Kontrollert av	Godkjent av	Konsulentarkiv
		DPE	HST	TGL	11850

Snitt K-K' Regnbed Gjønneshallen

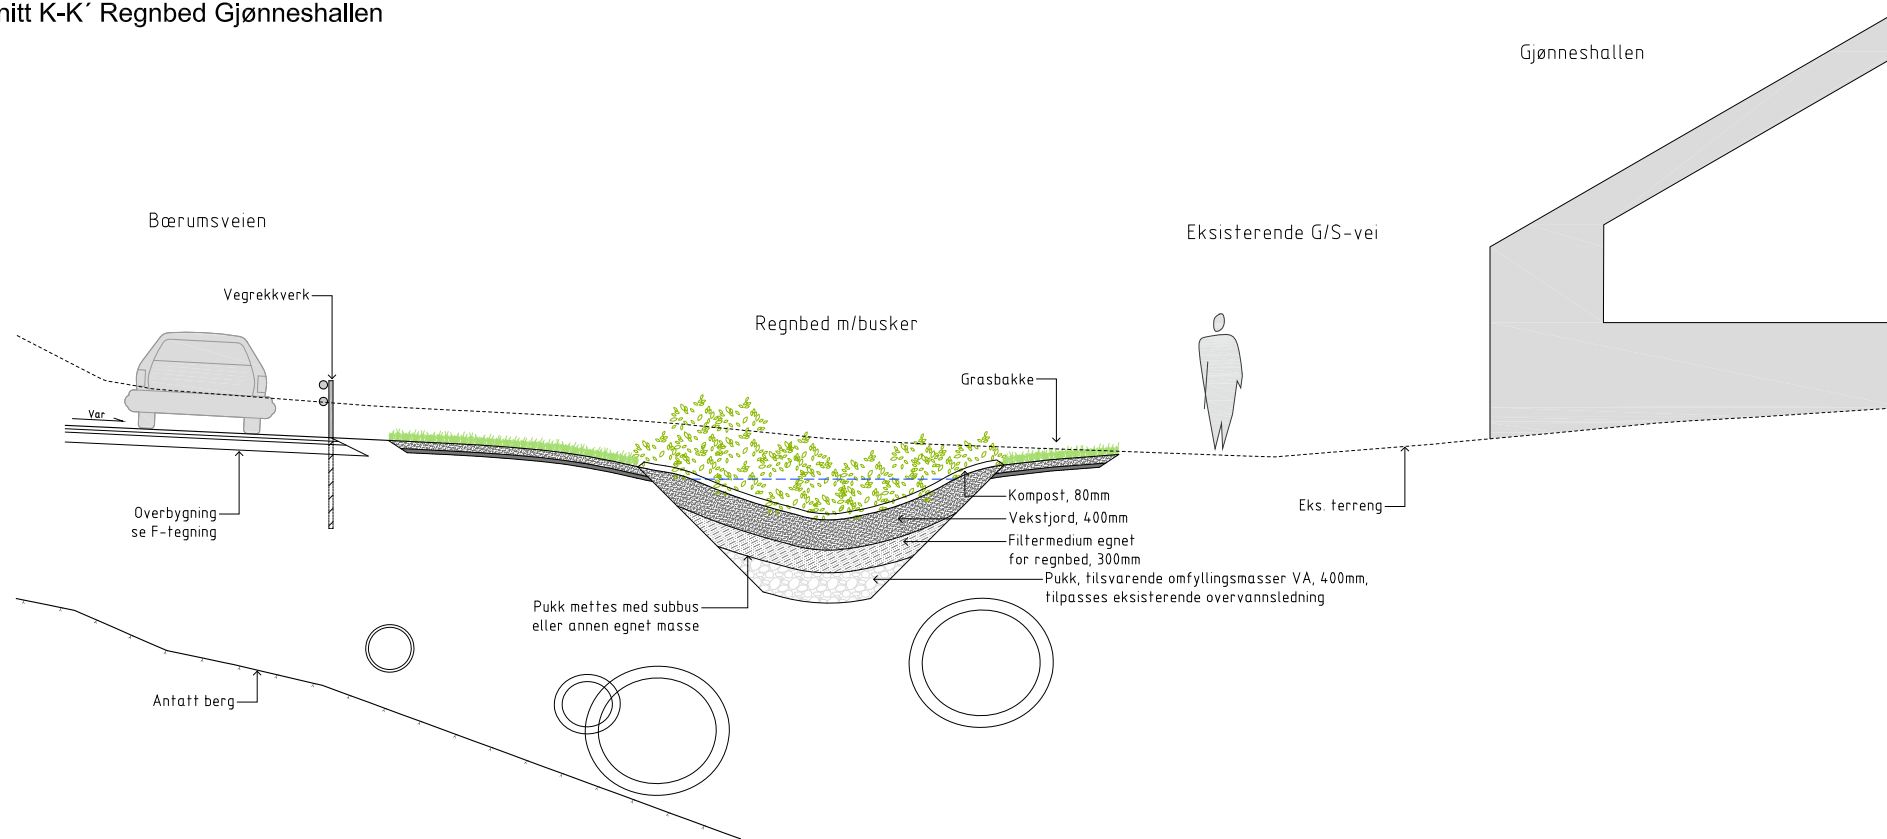


1:50

Snitt L-L' Regnbed Gjønneshallen

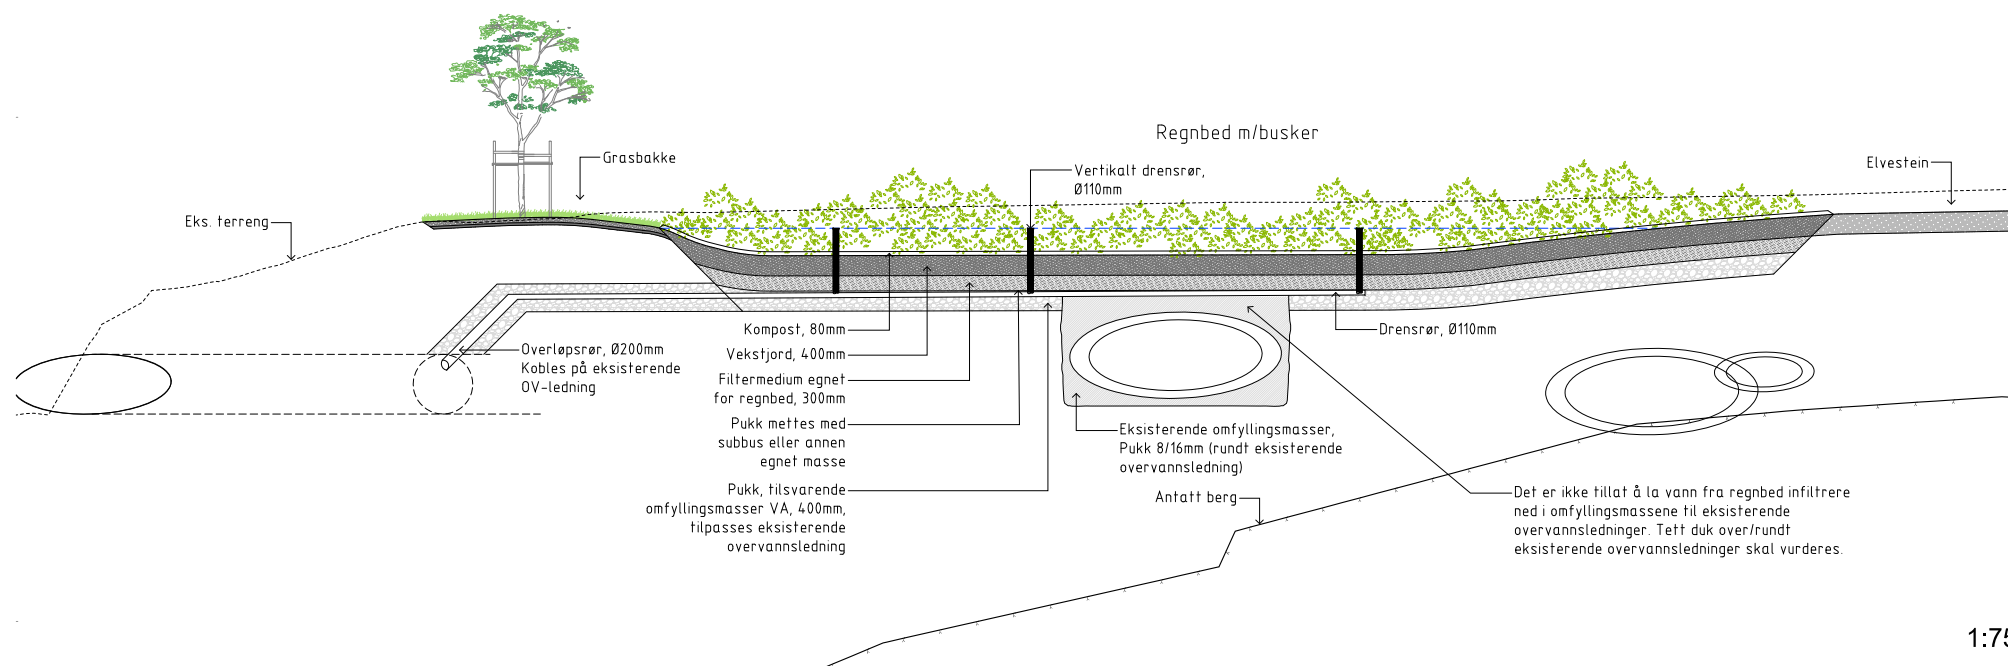


1:75

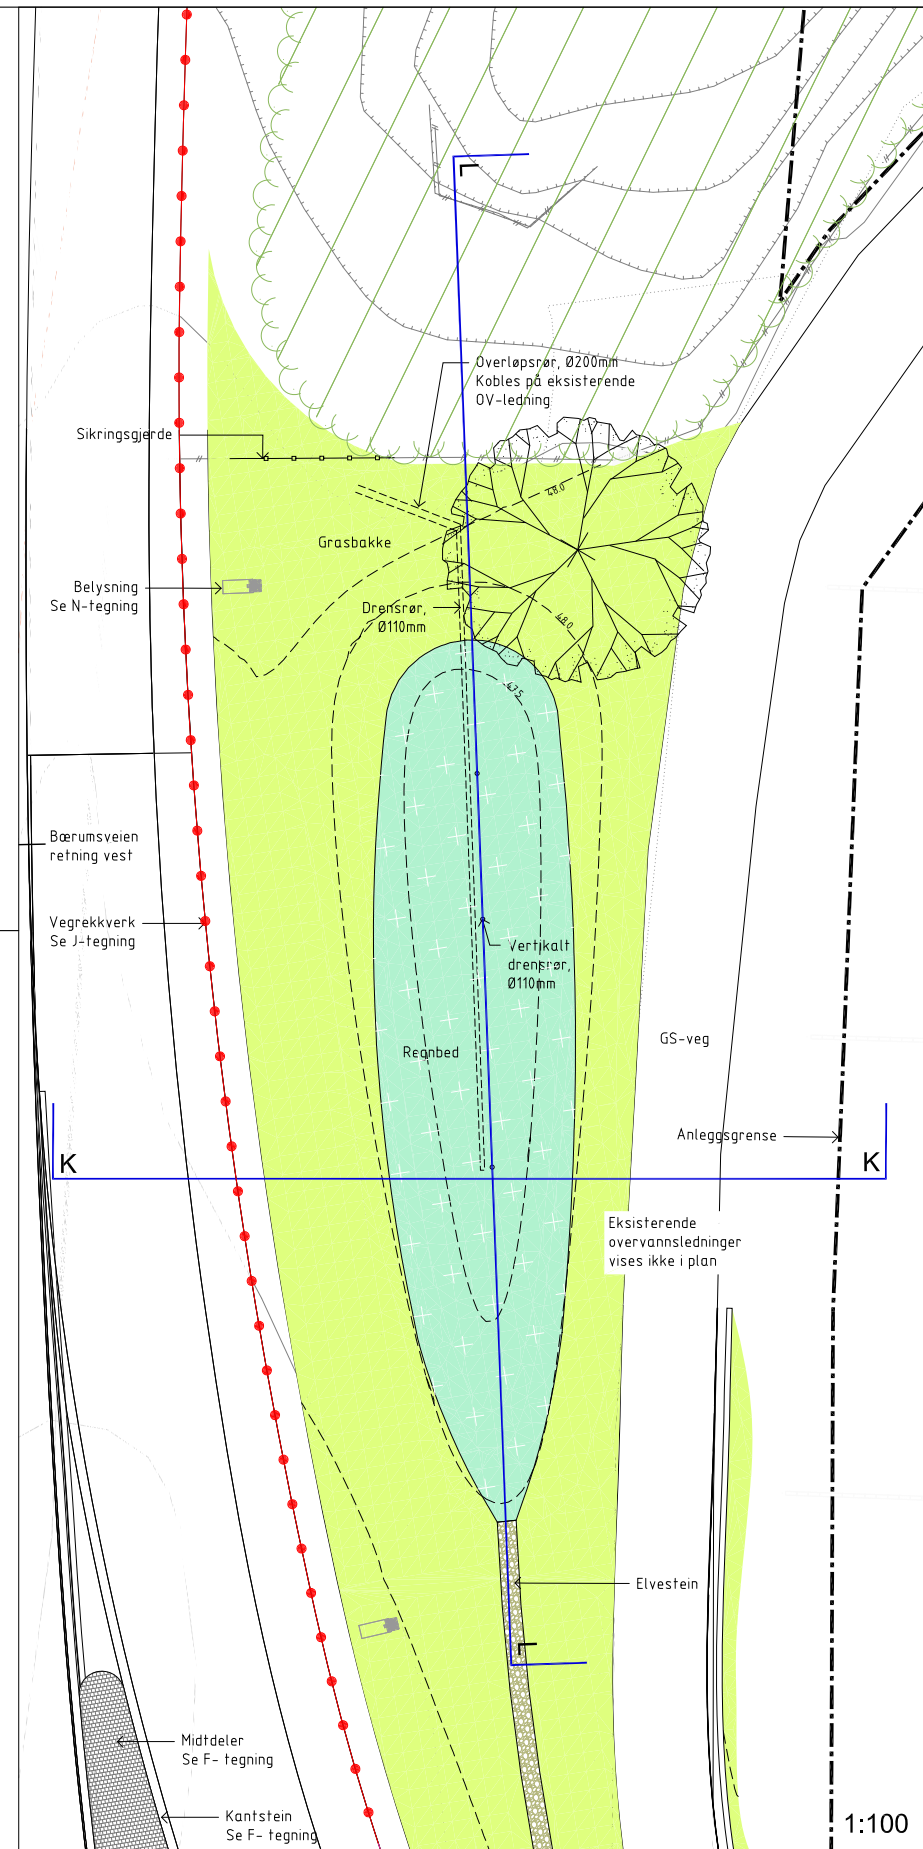

1:100



1.

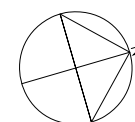


5	Tredje utgave	DPE	MH	TGL	08-04-2022
4	Andre høringsutgave	DPE	HST	TGL	11-02-2022
Revisjon	Revisjonen gjelder	Utarb	Kontr	Godkjent	Rev. dato
 Statens vegvesen		Tegningsdate		17-02-2020	
		Bestiller		Tom Hedalen	
		Produsent før		Utbbygging	
		Produsert av		Aas-Jakobsen/Grindaker	
		 			
E18 Vestkorridorens Lysaker - Ramtsadsleffa		Prosjekt		100536	
E105 Gjønnesfunnelen		Prosjektfaser:		-	
Snitt K og L		Arkivreferanse		-	
Regnbod		Målestokk 1:40		var.	
Konkurransegrunnlag		Koordinatsystem		EUREF89NTM10/NN2000	
Utarbeidet av	Kontrollert av	Godkjent av	Konsulentarkiv		
DPE	HST	TGL	11850		
			Tegnings-/ revisjonsbokstav	050216	
				5	




2	Trafo flyttet	TGL	AEI/TN	AEI	11-11-2022
1	Samlet planendring Gjønneshallen	TGL	AEI/TN	AEI	23-09-2022
Revisjon	Revisjonen gjelder	Utb.	Konfr.	Godkjent	Rev. dato
 Statens vegvesen		Tegningsdato		23-09-2022	
		Bestiller		Tom Hedalen	
		Produsert for		Utbygging	
		Produsert av		Aas-Jakobsen	
E18 Vestkorridoren Lysaker - Ramstadsletta E105 Gjønneshallen		Prosjekt		100536	
		Prosjektfase		-	
		Arkivreferanse		-	
		Målestokk (A0)		Som vist	
Illustrasjon 101 - Regnbed Gjønneshallen		Byggverk		-	
		Koordinatsystem		EUREF89NTM10/NN2000	
		Utarbeidet av		Tegning /	
		Kontrollert av		revisjonsboks	
TGL	AEI/TN	AEI	11850	T-101	2



2	Flyttet trafo	TGL	AEI/TN	AEI	11-11-2022
1	Samlet planendring Gjønnes	TGL	AEI/TN	AEI	23-09-2022
Revisjon	Revisjonen gjelder	Utarb	Konfr	Godkjent	Rev. dato
 E18 Vestkorridoren Lysaker - Ramstadsletta E105 Gjønnesstunnelen Illustrasjon 104 - Flyttet trafo Gjønnes		Tegningsdato		23-09-2022	
		Bestiller		Tom Hedalen	
		Produsert for		Utbygging	
		Produsert av		Aas-Jakobsen	
Samlet planendring Gjønnes		Prosjektør		100536	
		Prosjektfase		-	
		Arkivreferanse		-	
		Målestokk (A1)		Som vist	
Utarbeidet av		Byggverksh.		-	
		Koordinatsystem		EUREF89NTM10/NN2000	
		Godkjent av		Tegningsnr. /	
		Konsulentarkiv		revisjonsbokstav	
TGL	AEI/TN	AEI	11850	T-104	2

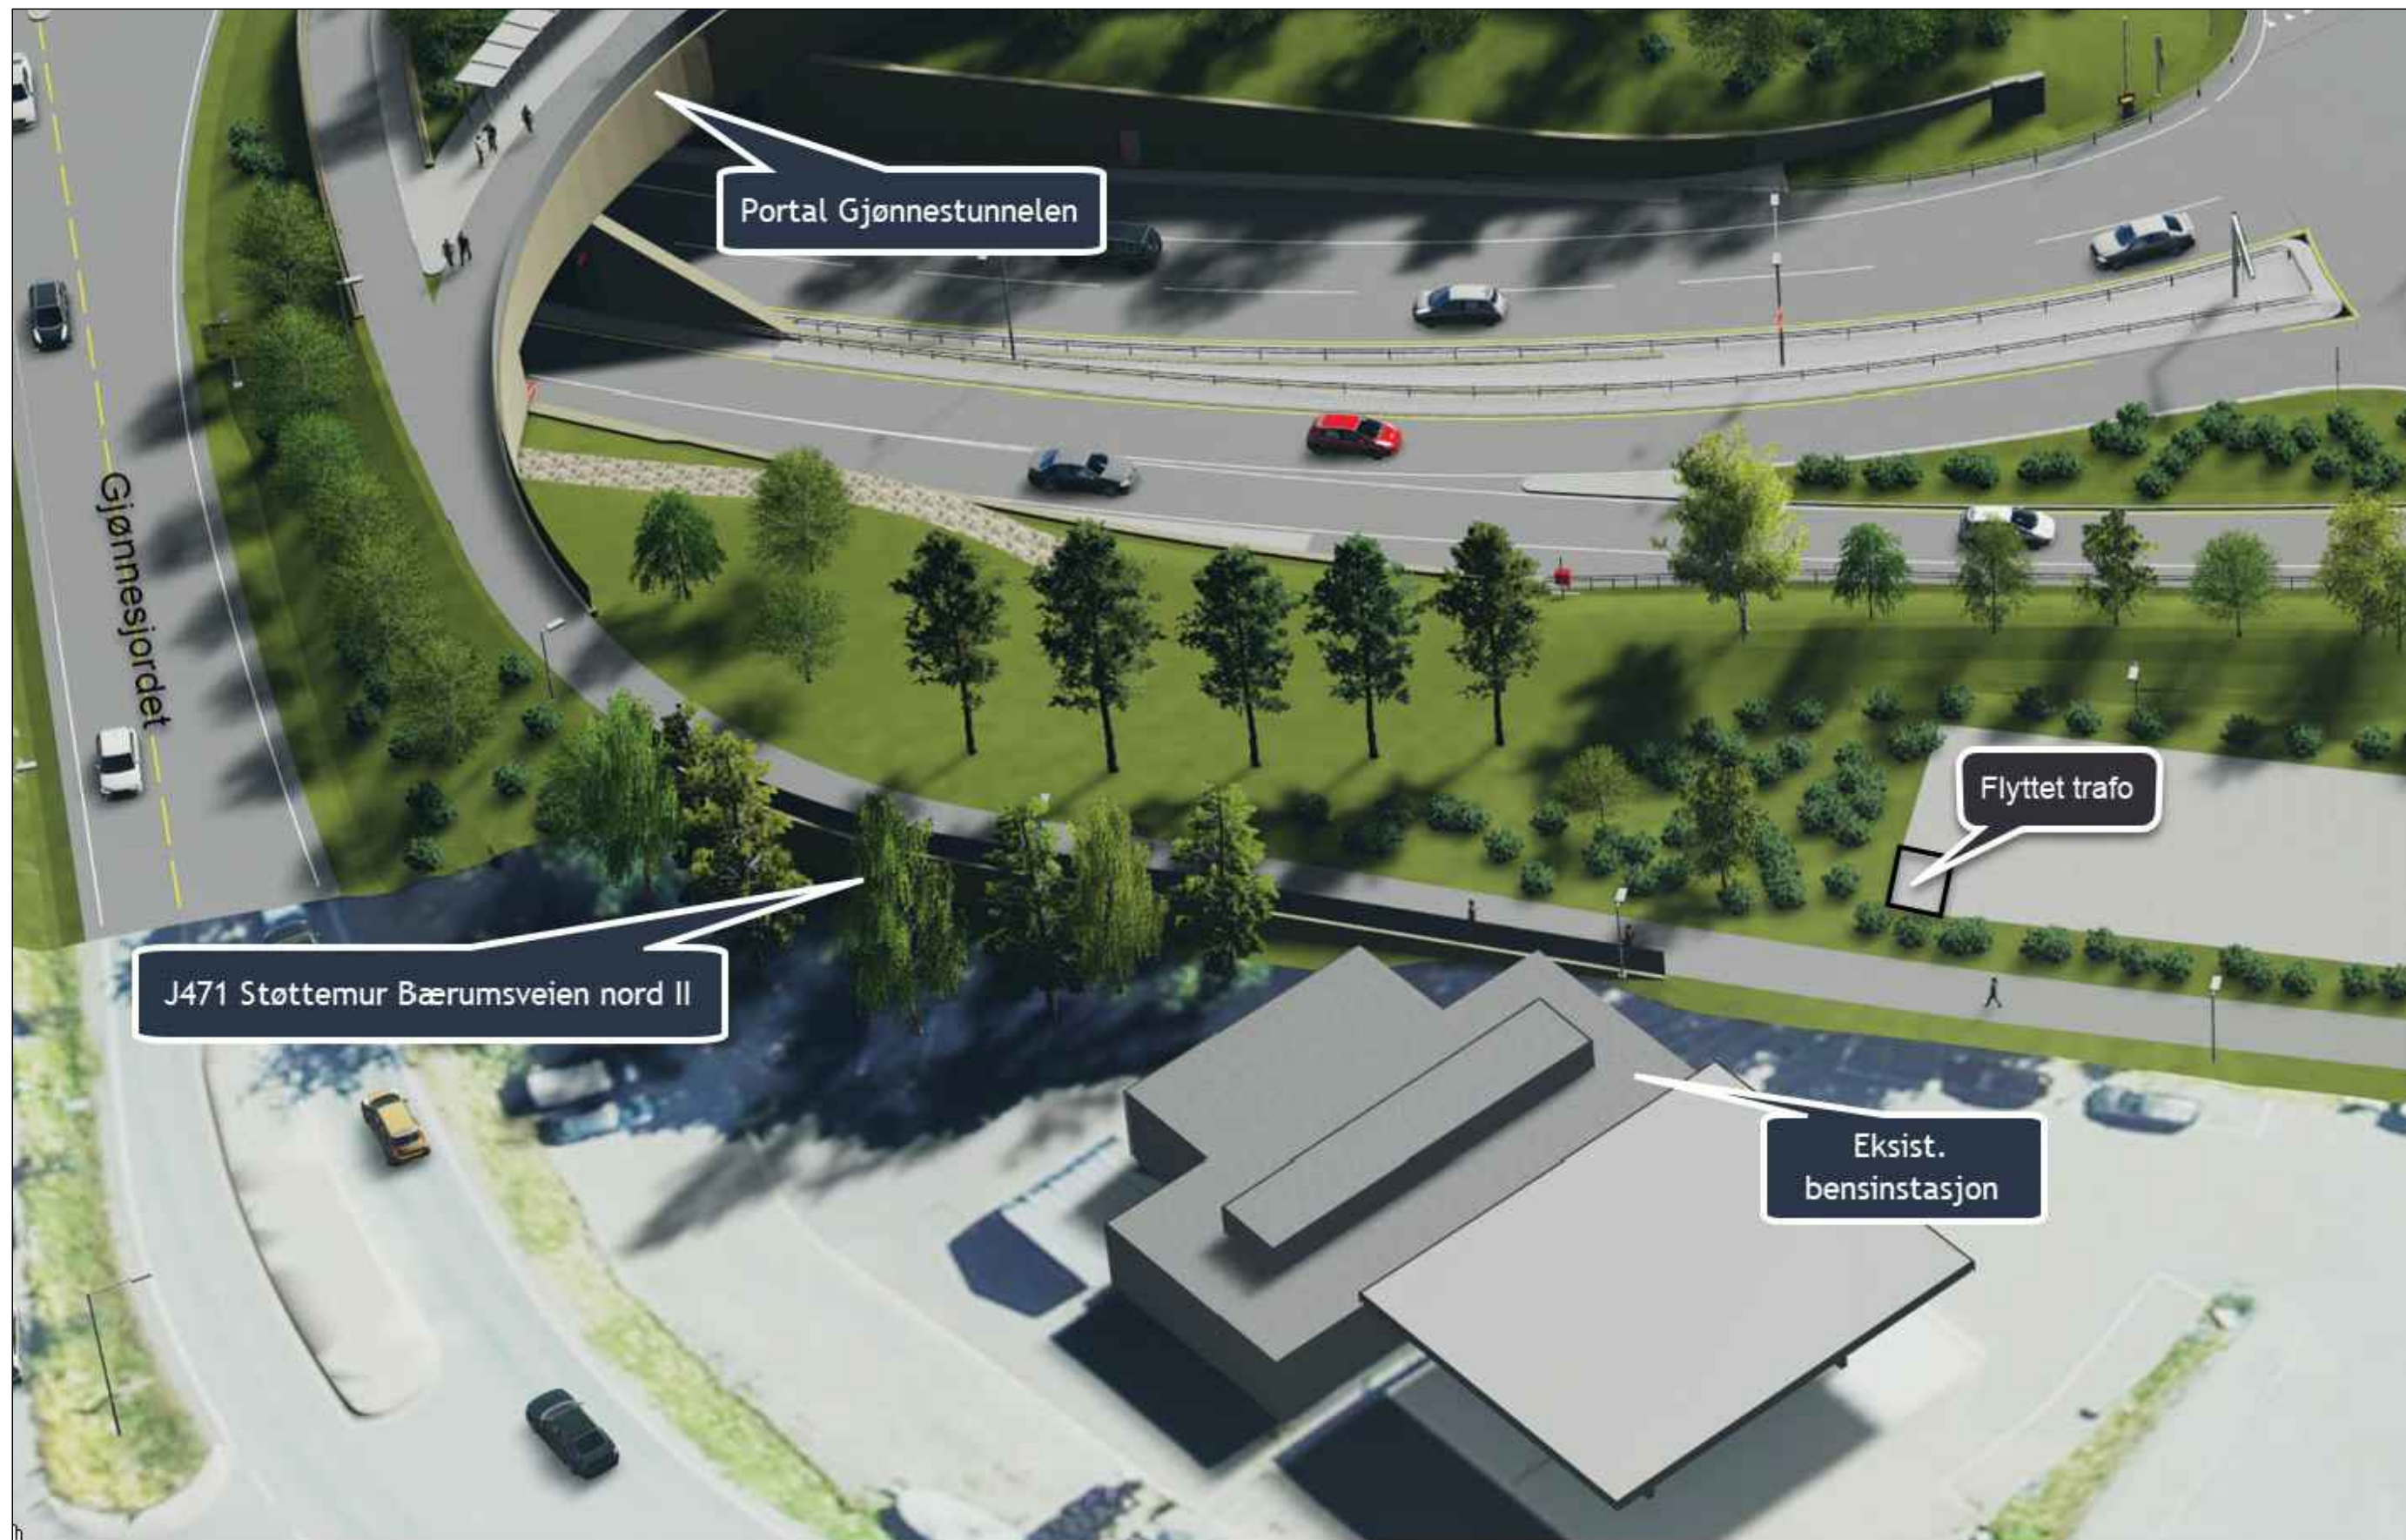

2	Flyttet trafo	TGL	AEI/TN	AEI	11-11-2022
1	Samlet planendring Gjønnestunnelen	TGL	AEI/TN	AEI	23-09-2022
Revisjon	Revisjonen gjelder	Uttarb	Konfr	Godkjent	Rev. dato
 Statens vegvesen		Tegningsdato		23-09-2022	
		Bestiller		Tom Hedalen	
		Prosjekt for		Utbygging	
		Prosjekt av		Aas-Jakobsen	
E18 Vestkorridoren Lysaker - Ramstadsletta E105 Gjønnestunnelen Illustrasjon 105 - J471 Støttemur Bærumsveien Gjønnestunnelen		Prosjekt nr.		100536	
		Prosjekt fase nr.		-	
		Arkivreferanse		-	
		Målestokk (A0)		Som vist	
Samlet planendring Gjønnestunnelen		Byggeværk nr.		EUREF89NTM10/NN2000	
		Koordinatsystem		EUREF89NTM10/NN2000	
		Uttarb. av		Tegning nr. /	
		Kontrollert av		revisjonsboks nr.	
TGL	AEI/TN	AEI	11850	T-105	

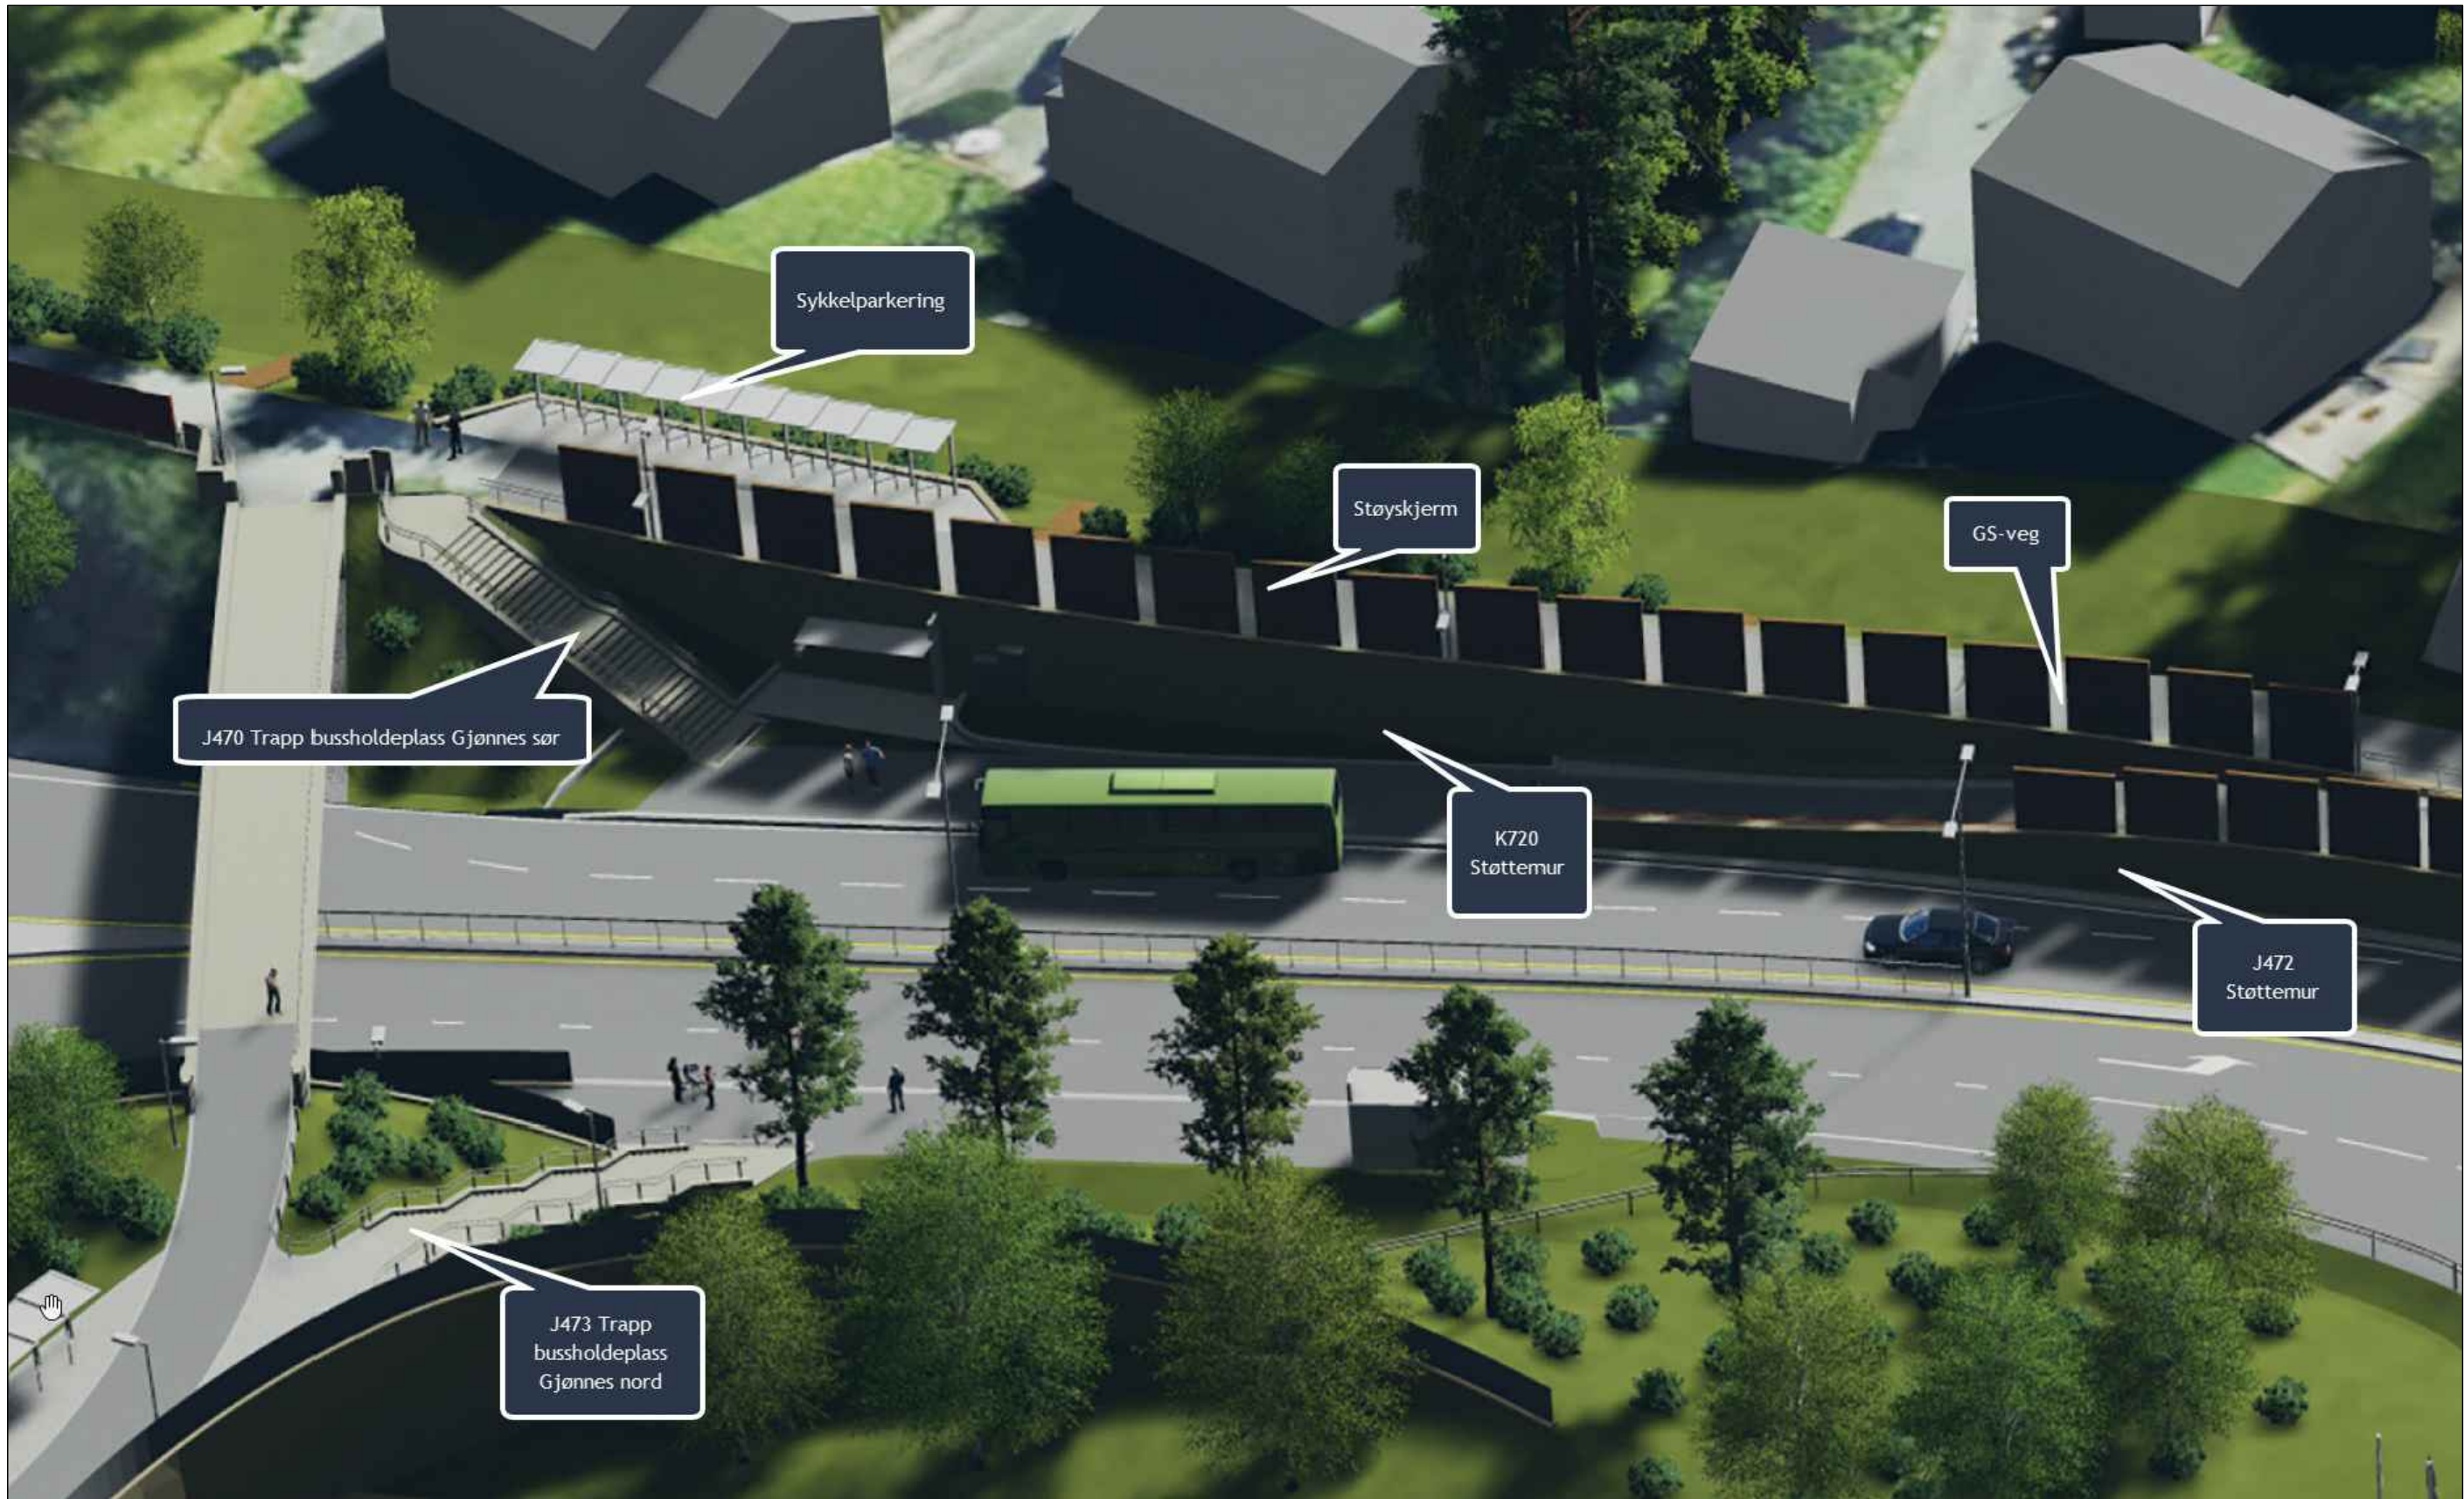


1	Samlet planendring Gjønnnes			TGL	AEI/TN	AEI	23-09-2022
Revisjon	Revisjonen gjelder			Utarb	Konfr	Godkjent	Rev. dato
 E18 Vestkorridoren Lysaker - Ramstadsletta E105 Gjønnestunnelen Illustrasjon 107 - Trapp, sykkelpark., GS-veg Gjønnnes				Tegningsdato		23-09-2022	
				Bestiller		Tom Hedalen	
				Produsert for		Utbygging	
				Produsert av		Aas-Jakobsen	
Samlet planendring Gjønnnes				Prosjektnr.		100536	
				Prosjektfase		-	
				Arkivreferanse		-	
				Målestokk (A0)		Som vist	
Utarbeidet av				Byggeværksh.		-	
				Koordinatsystem		EUREF89NTM10/NN2000	
				Godkjent av		Tegningsnr. /	
				TGL		AEI/TN	
Kontrollert av		Godkjent av		Konsulentarkiv			
TGL		AEI/TN		AEI		11850	
				revisjonsbokstav		T-107	
						1	



2	Trafo flyttet	TGL	AEI/TN	AEI	11-11-2022
1	Samlet planendring Gjønes	TGL	AEI/TN	AEI	23-09-2022
Revisjon	Revisjonen gjelder	Utb.	Konfr.	Godkjent	Rev. dato
 E18 Vestkorridoren Lysaker - Ramstadsletta E105 Gjønnestunnelen Illustrasjon 109 - Støttemur og støyskjerm K720, J472 og J195 Gjønes Samlet planendring Gjønes		Tegningsdato		23-09-2022	
		Bestiller		Tom Hedalen	
		Prosjekt for		Utbygging	
		Prosjekt av		Aas-Jakobsen	
		Prosjekt nr.		100536	
		Prosjekt fase nr.		-	
		Arkivreferanse		-	
		Målestokk (A0)		Som vist	
		Byggeværk nr.		-	
		Koordinatsystem		EUREF89NTM10/NN2000	
		Utarbeidet av		Tegningsnr. / revisjonsbokstav	
		Kontrollert av		T-109	
		Godkjent av		2	
		Konsulentarkiv			
		TGL		AEI/TN	
		AEI		11850	



2	Justert utsnitt				TGL	AEI/TN	AEI	11-11-2022
1	Samlet planendring Gjønnen				TGL	AEI/TN	AEI	23-09-2022
Revisjon	Revisjonen gjelder				Utarb	Konfr	Godkjent	Rev. dato
 Statens vegvesen					Tegningsdato		23-09-2022	
					Bestiller		Tom Hedalen	
					Produsert for		Utbygging	
					Produsert av		Aas-Jakobsen	
E18 Vestkorridoren Lysaker - Ramstadsletta					Prosjekt nr.		100536	
E105 Gjønnestunnelen					Prosjekt fase nr.		-	
Illustrasjon 110 - Midl. anleggsområde utvides					Arkivreferanse		-	
Gjønnen					Målestokk (A0)		Som vist	
Samlet planendring Gjønnen					Byggverket nr.		EUREF89NTM10/NN2000	
Utarbeidet av		Kontrollert av		Godkjent av		Konsulentarkiv		
TGL		AEI/TN		AEI		11850		
					Tegningsnr. / revisjonsbokstav		T-110	
							2	

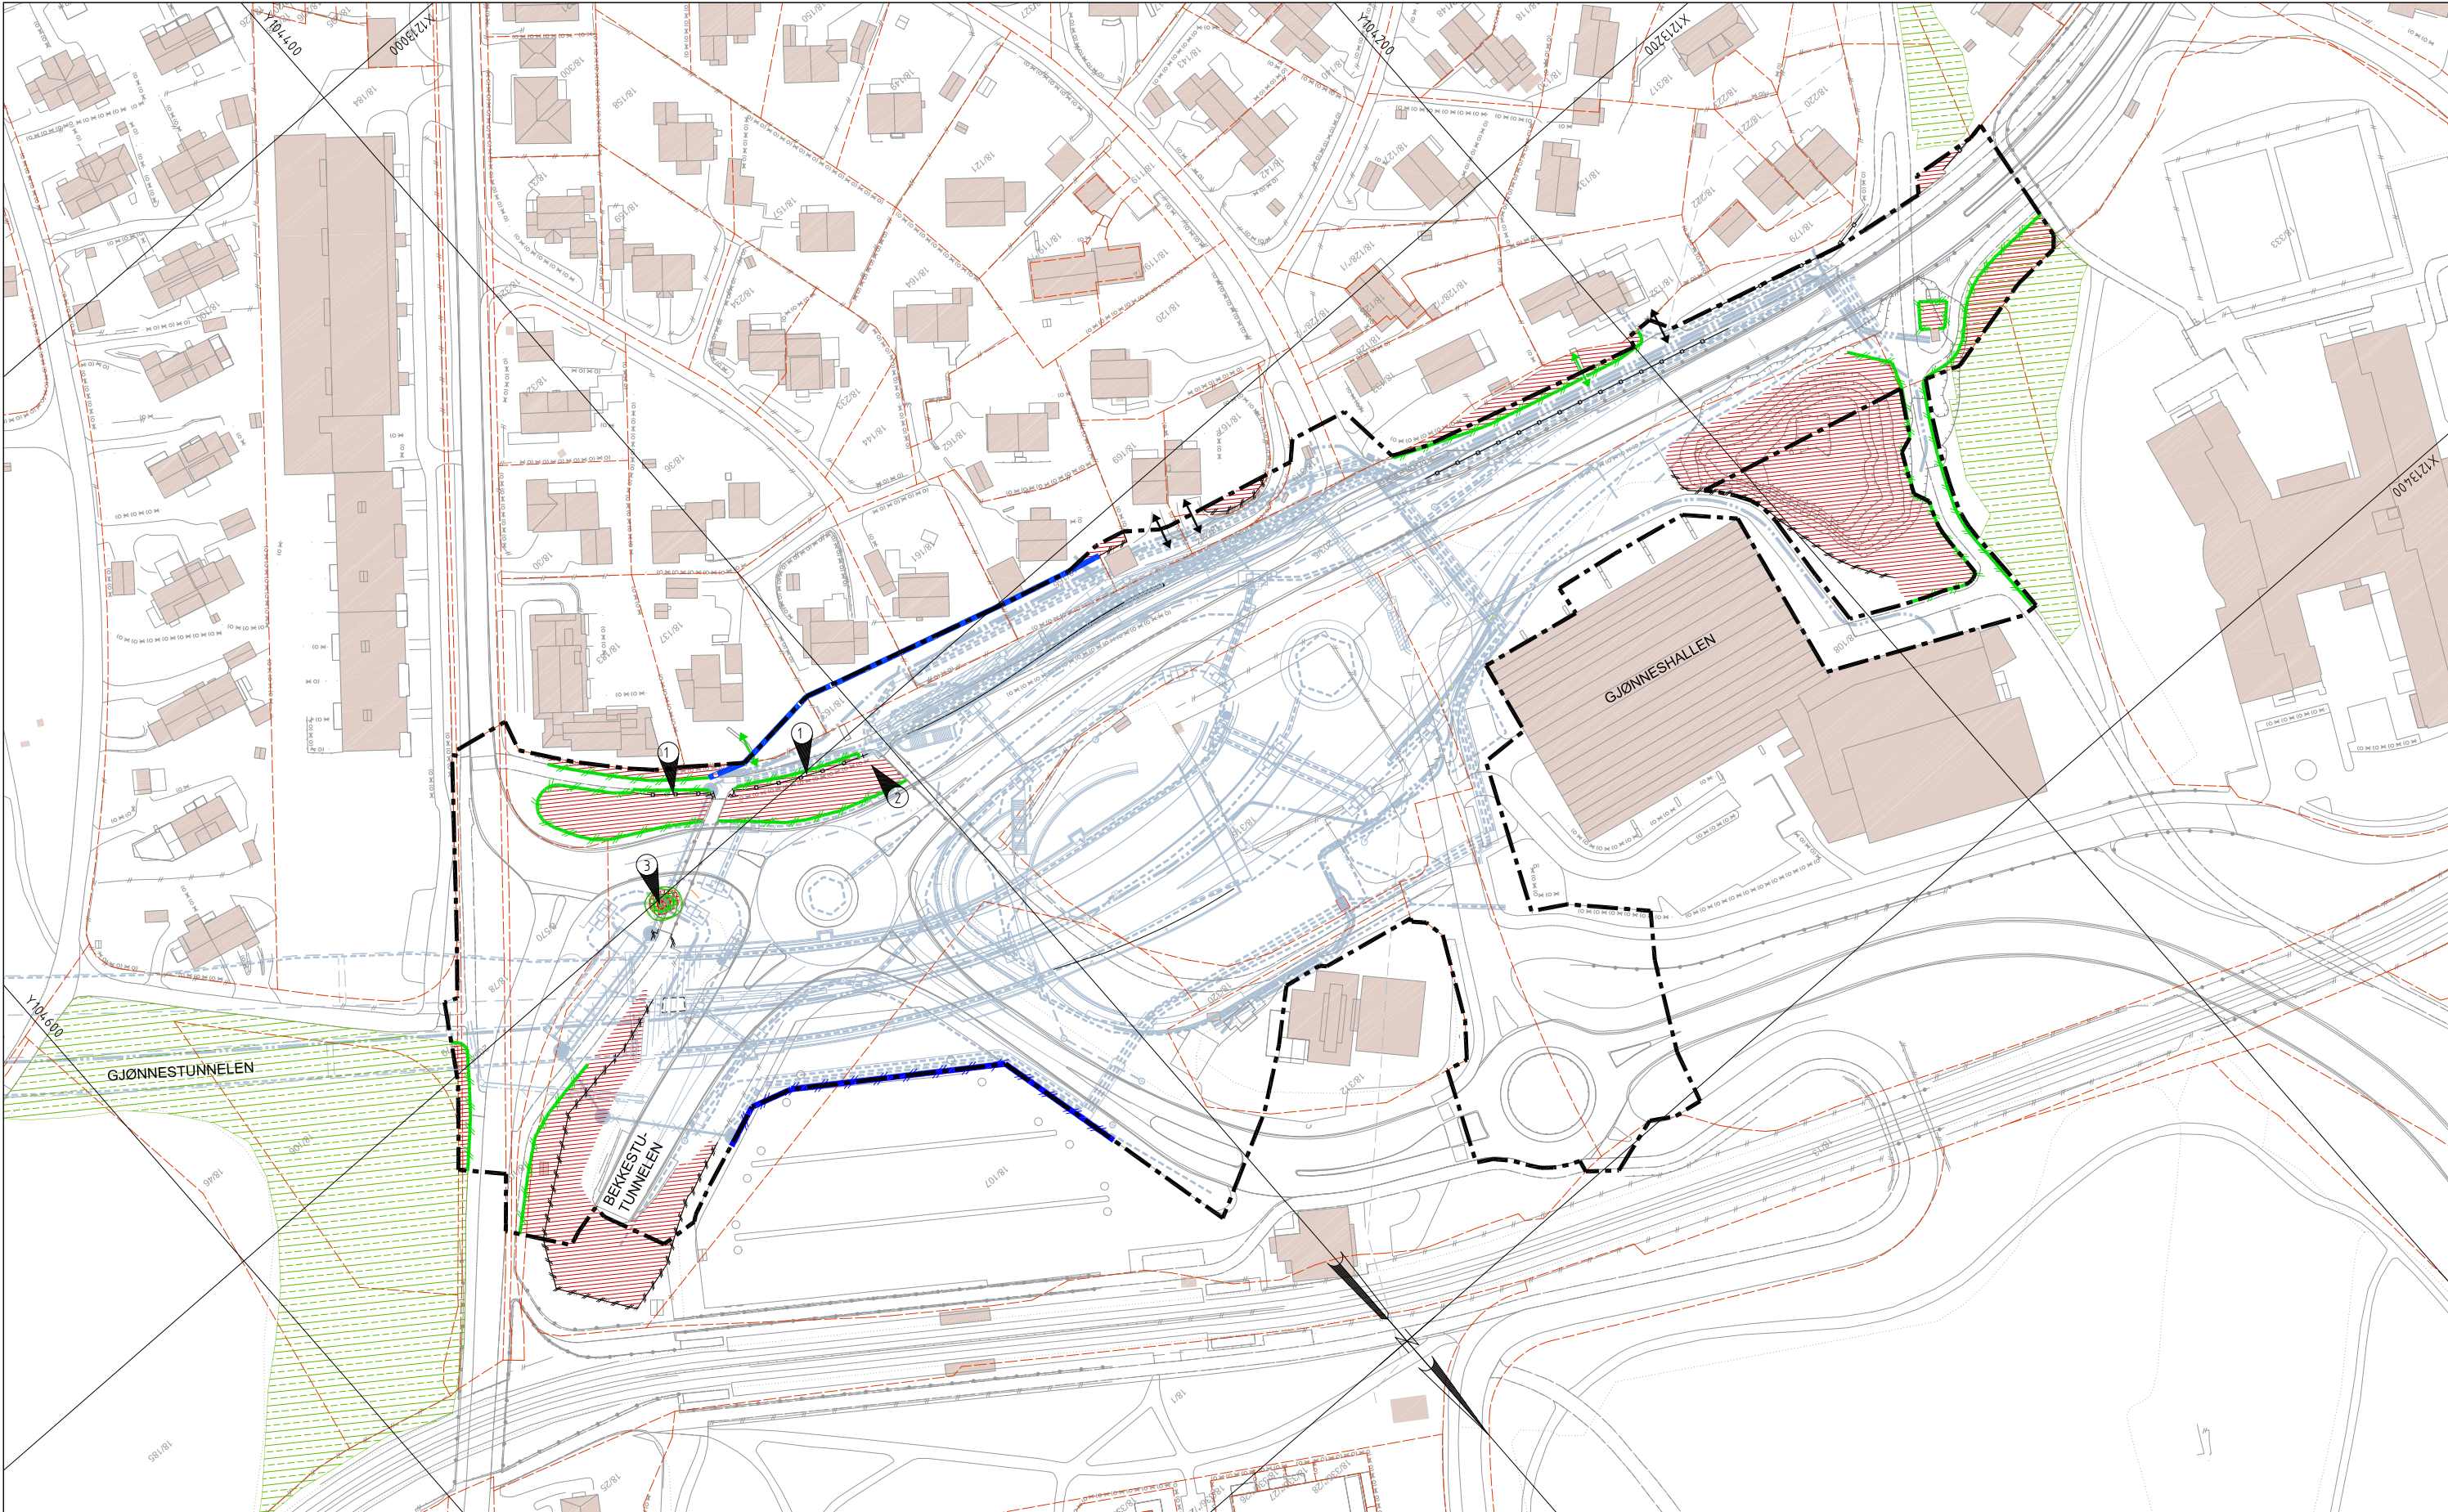

Tegnforklaring

- anleggsgrense
- Eiendomsgrense
- Eksisterende bygg

- Fast anleggsgjerde med trepanel, h=2,5 m
- Fast anleggsgjerde av flettverksgjerde, h=2,0 m
- Gjerde mark sikring av flettverksgjerde, h=2,0 m
- Eksisterende skjerm/gjerde beholdes
- Eksisterende vegetasjon bevares
- Sikring av rotsone / sikring av enkelttre
- Viktig naturtype
- Adkomst til bygg/bolig
- Gangadkomst til bygg/bolig
- Anlegg/grøft som bygges i entreprisen



Merknad

- Vegetasjonsfelt foran eksisterende støyskjerm bevares
- Mulig graving rundt eksisterende landkar, berørt vegetasjon reetableres
- Eksisterende trær er ikke innmålt, antatt plassering.
- Før oppstart arbeider i et spesifikt område, skal vurdering av bevaring og mark sikring i området utføres på stedet av leverandør, sammen med byggherre

7	Femte utgave	MH	HST	TGL	18-11-2022
6	Fjerde utgave	MH	HST	TGL	28-10-2022
Revisjon	Revisjonen gjelder	Utarb	Kontr	Godkjent	Rev. dato
		Tegningsdato 17-02-2020			
		Bestiller Tom Hedalen			
		Prosjekt for Utbygging			
		Prosjekt for AAS-Jakobsen/Grindaker			
		Prosjekt for AAS-JAKOBSEN			
		Prosjekt for 100536			
		Prosjekt for -			
		Arkivreferanse -			
		Målestokk 1:1750			
		Byggherre EUREF89NTM10/NN2000			
		Koordinatsystem			
Utarbeidet av DPE		Kontrollert av HST		Godkjent av TGL	
				Konsulentarkiv 11850	
				Tegningsnr. / revisjonsbokstav X50001	
				7	



Statens vegvesen
Region øst
Prosjektavdelingen
Postboks 1010 Nordre Ål 2605 LILLEHAMMER
Tlf: (+47) 22073000
firmapost-ost@vegvesen.no

vegvesen.no

Trygt fram sammen