


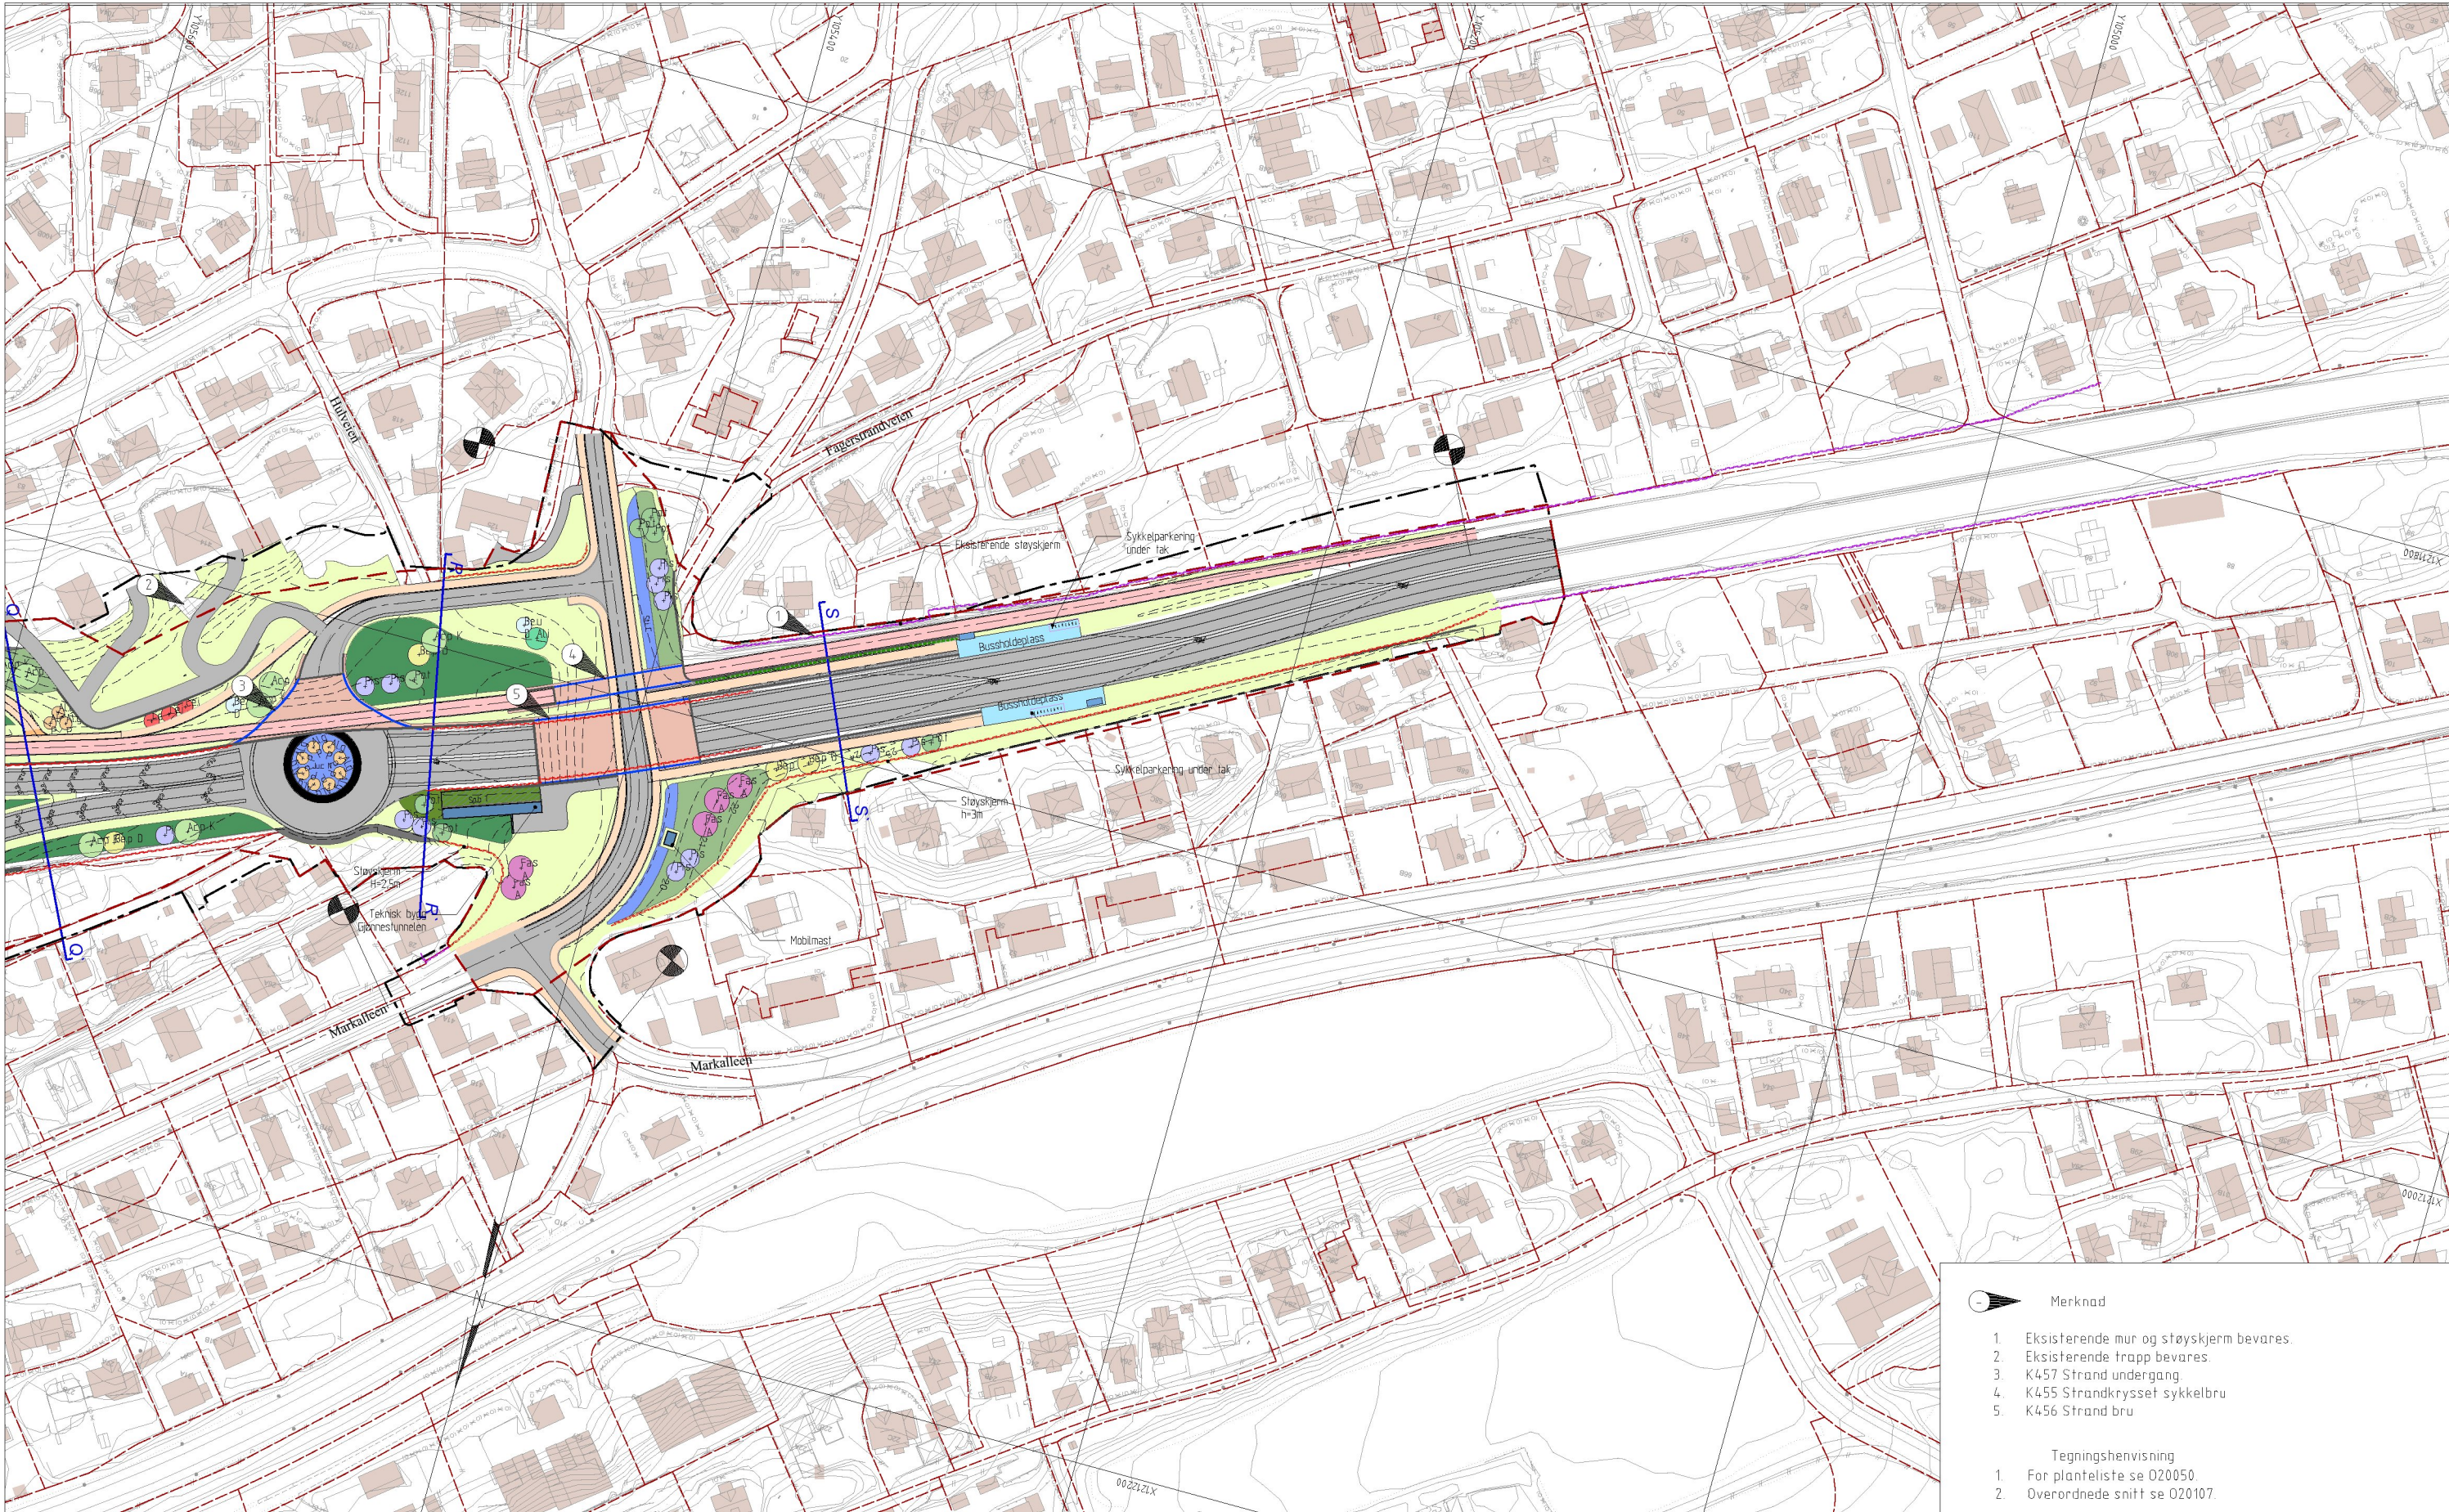

Merknad

1. Eksisterende mur og støyskerm bevares.
2. Eksisterende trapp bevares.
3. K457 Strand undergang.
4. K455 Strandkrysset sykkelbru
5. K456 Strand bru

Tegningshenvisning

1. For planteliste se 020050.
2. Overordnede snitt se 020107.

Tegnforklaring

- Anleggsgrænse
- - - - - Eiendomsgrense
- Parsellgrense
- ▨ Annen fremtidig arealbruk
- - - - - Omrentlig grænse for området hvor det vil bli foretatt endring i reguleringsplanen på Strand, ved Hollet og ved Oksenøyveien

- Eksist. støyskerm
- Støyskerm
- Bro
- Støttetur naturstein
- Støttetur/kant betong
- Nye koter
- Eksisterende koter
- Vegbelysning

- Eksisterende bygg/nytt bygg
- Fjelloverflate/Fjellskjæring
- Avrettet steinfylling (Grøndehustoma)/steinfylling
- Steinplastring
- Gatestein/betongdekke

- Asfalt
- Hovedsykkelveg
- G/s-veg og fortau
- Bussfelt
- Eksisterende vegetasjon bevares


- Grasbakke/bruksplen
- Bunndekker/lav busk
- Buskfelt
- Masseplantning trær og busker
- Samplantning Busker

- Blomstereng
- Regnbed
- Klatreplanter

- Aa K Acer platanoides KORSA E
- Al P Alnus glutinosa "Pyramidalis"
- Al Alnus incana
- Be D Betula pendula "Dalecarlica"
- Be U Betula utilis "Doorenbos"
- Ce G Cercidiphyllum japonicum f.k. Göteborg E
- Sy Syringa x chinensis

- Fa A Fagus sylvatica "Atropunicea"
- Pi S Pinus sylvestris
- Pr G Prunus maackii Galla® E
- Po T Populus tremula
- Py S Pyrus salicifolia DIS® E
- Ti P Tilia x europea "Palida"

01	Addendum	JMO	HST	KSP	08-12-2022
00	Addendum	JMO	HST	KSP	21-11-2022
Revisjon	Revisjonen gjelder	Utarb	Kontr	Godkjent	Rev. dato
 Statens vegvesen		Tegningsdato		17-03-2022	
E18 Vestkorridoren Lysaker – Ramstadsletta E102 Fornebukrysset – Strand Landskapsplan E18 profiler. 7550 – 7930 Strand vest Konkurransegrunnlag		Bestiller		Tom Hedalen	
		Produsert for		Utbygging	
		Prosjekt av		Aas-Jakobsen/Grindaker	
		 			
		Prosjekt nr.		100536	
		Prosjekt fase nr.		–	
		Arkivreferanse nr.		–	
		Målestokk (A0)		1:1000	
		Bygghetning			
		Koordinatsystem		EUREF89NTM10/NN2000	
Utarbeidet av	Kontrollert av	Godkjent av	Konsulent arkiv		
JMO	HST	KSP	11850		
		Tegningsnr. / revisjonsbokstav		020004	
				01	

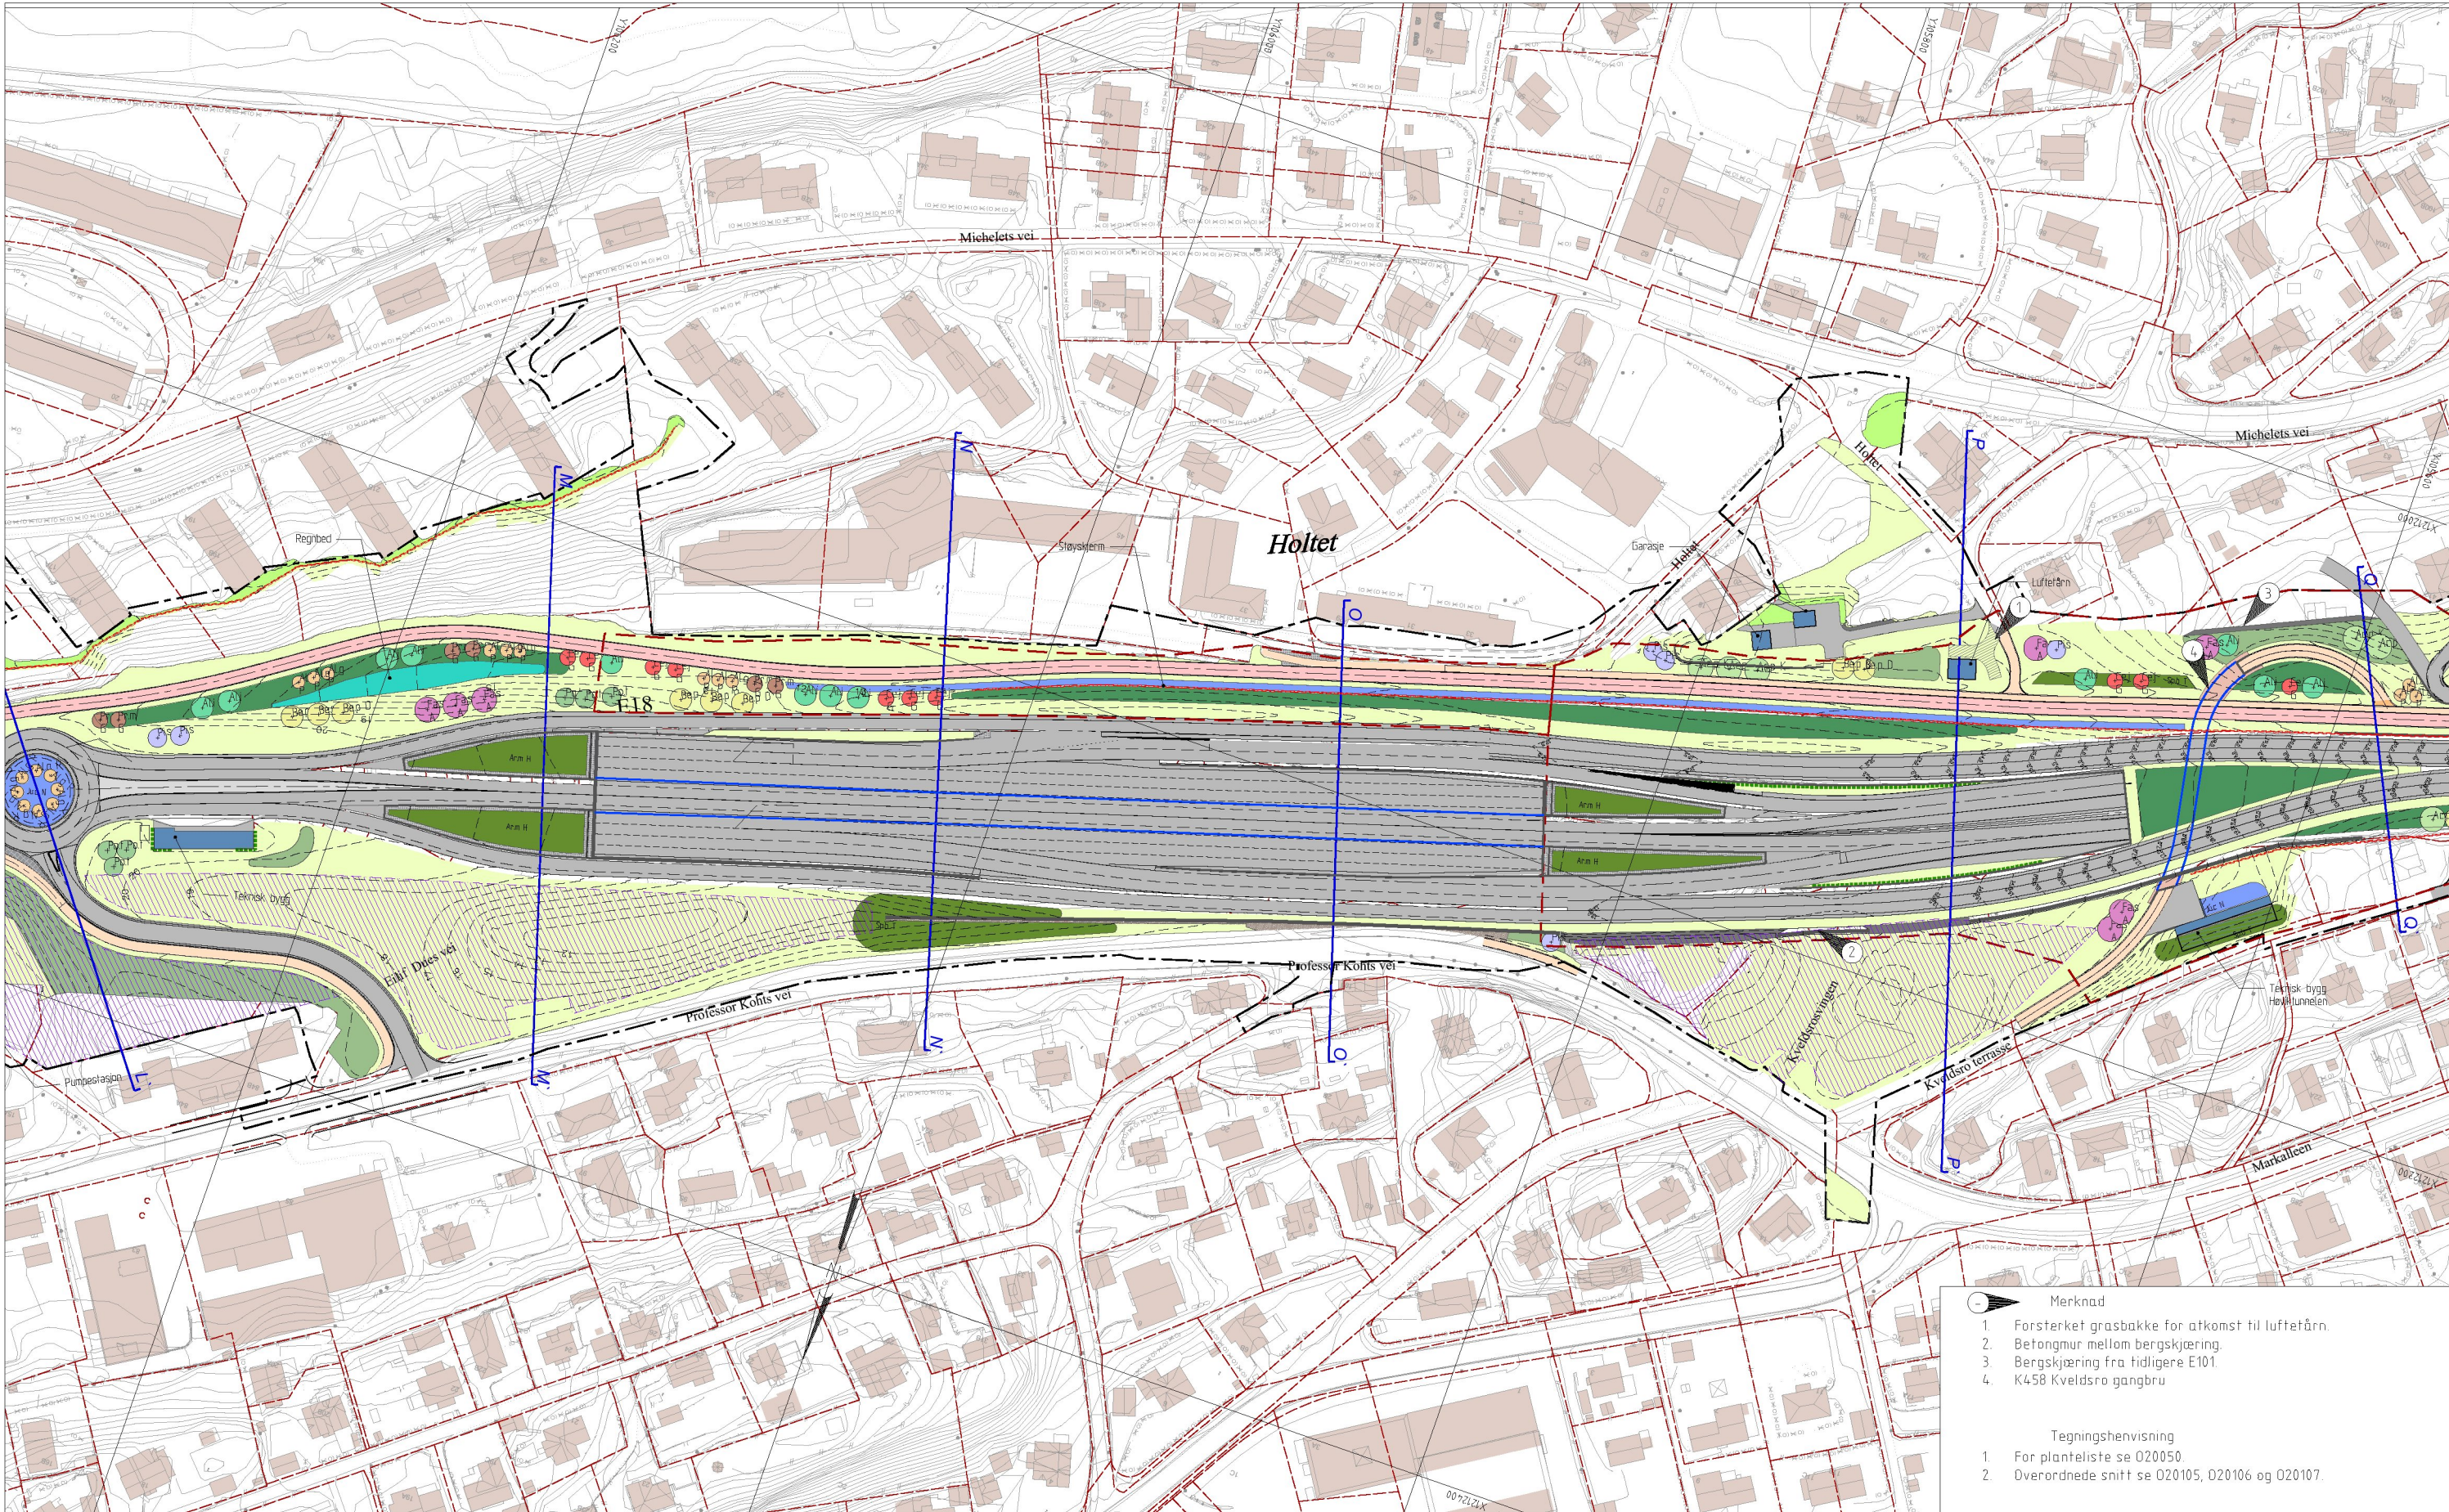

Tegnforklaring

- Anleggsgrense
- Eiendomsgrense
- Parsellgrense
- Annen fremtidig arealbruk
- Omtrentlig grense for området hvor det vil bli foretatt endring i reguleringsplanen på Strand, ved Holtet og ved Oksøyveien
- Eksist. støyskerm
- Støyskerm
- Bro
- Støttetur naturstein
- Støttetur/kant betong
- Nye koter
- Eksisterende koter
- Vegbelysning

- Eksisterende bygg/nytt bygg
- Fjelloverflate/Fjellskjæring
- Avrettet steinfylling (Grendehustoma)/steinfylling
- Steinplastring
- Gotestein/betongdekke

- Asfalt
- Hovedsykkelveg
- G/s-veg og fortau
- Bussfelt
- Eksisterende vegetasjon bevares

- Grasbakke/bruksplen
- Bunndekker/lav busk
- Buskfelt
- Masseplanting trær og busker
- Samplanting Busker

- Blomstereng
- Regnbed
- Klatreplanter

- K Acer platanoides KORSA E
- Alg P Alnus glutinosa "Pyramidalis"
- Alnus incana
- Beta pendula "Dalecarlica"
- Beta utilis "Doorenbos"
- Cercidiphyllum japonicum f. Goteborg E
- Syringa x chinensis
- Fas A Fagus sylvatica "Atropunicea"
- Pinus sylvestris
- G Prunus maackii Galla@E
- Populus tremula
- Pyrus salicifolia DIS@E
- P Tilia x europea "Pallida"

- Merknad
- Forsterket grasbakke for atkomst til luftetårn.
 - Betongmur mellom bergskjæring.
 - Bergskjæring fra tidligere E101.
 - K458 Kveldro gangbru
- Tegningshenvisning
- For planteliste se 020050.
 - Overordnede snitt se 020105, 020106 og 020107.

01	Addendum	JMO	HST	KSP	08-12-2022
00	Addendum	JMO	HST	KSP	21-11-2022
Revisjon	Revisjonen gjelder	Utarb	Kontr	Godkjent	Rev. dato
Statens vegvesen					
		Tegningsdato		17-03-2022	
		Bestiller		Tom Hedalen	
		Prosjekt fase		Ufbygd	
		Prosjekt fase		AAS-JAKOBSEN/Grindaker	
		Prosjekt fase		100536	
		Arkivreferanse		-	
		Målestokk (A0)		1:1000	
		Byggekostnad		EUREF89NTM10/NN2000	
		Koordinatsystem		Tegningsnr. / revisjonsbokstav	
		Utarbeidet av		020003	
		Kontrollert av		11850	
		Godkjent av			
		Konsulentarkiv			