



X:\135004\1660 Ballerud-Grønn mobilitet\7-PROD\Vegplanlegging, subpros\PROF\Tegning\LAY_C.dwg, Wed Feb 16 13:50:50 2022, PDF-XChange for AcroPlot Pro

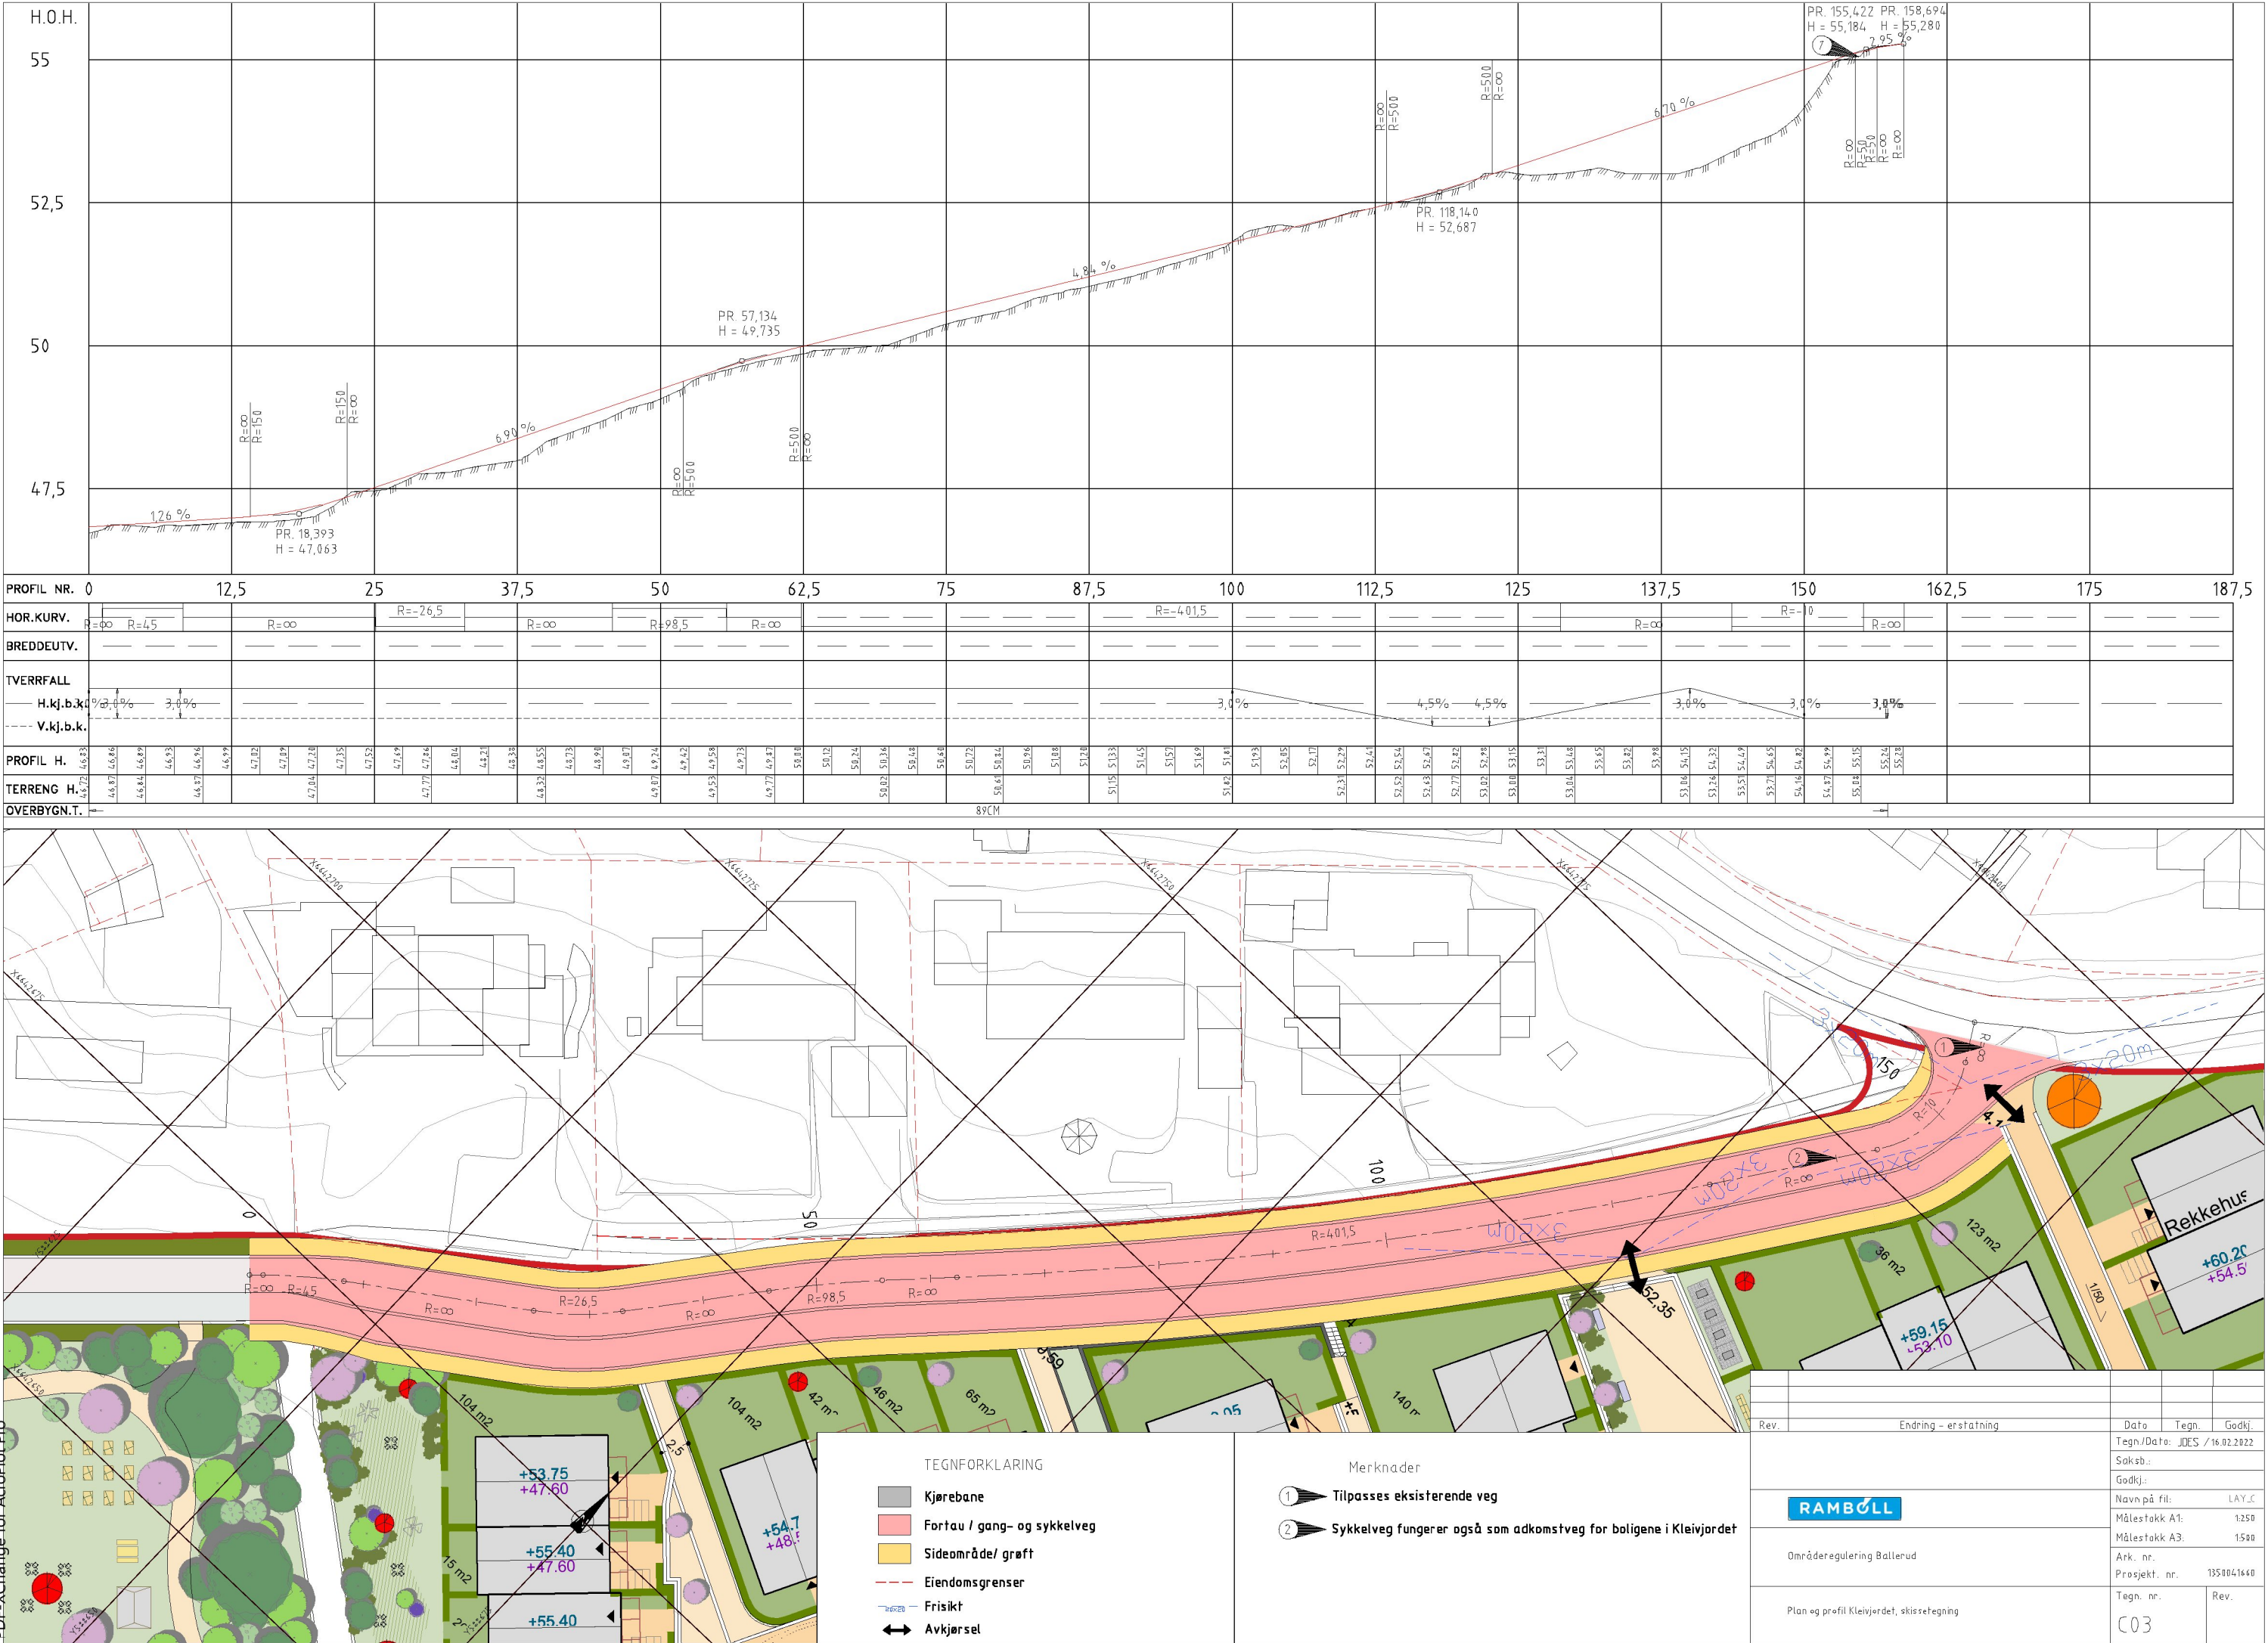

X:\135004\1660 Ballerud-Grønn mobilitet\7-PROD\Vegplanlegging, subprosj\PROF\Tegning\LAY_U.dwg, 21.04.2021 11:54:05,
PDF-XChange for AcroPlot Pro

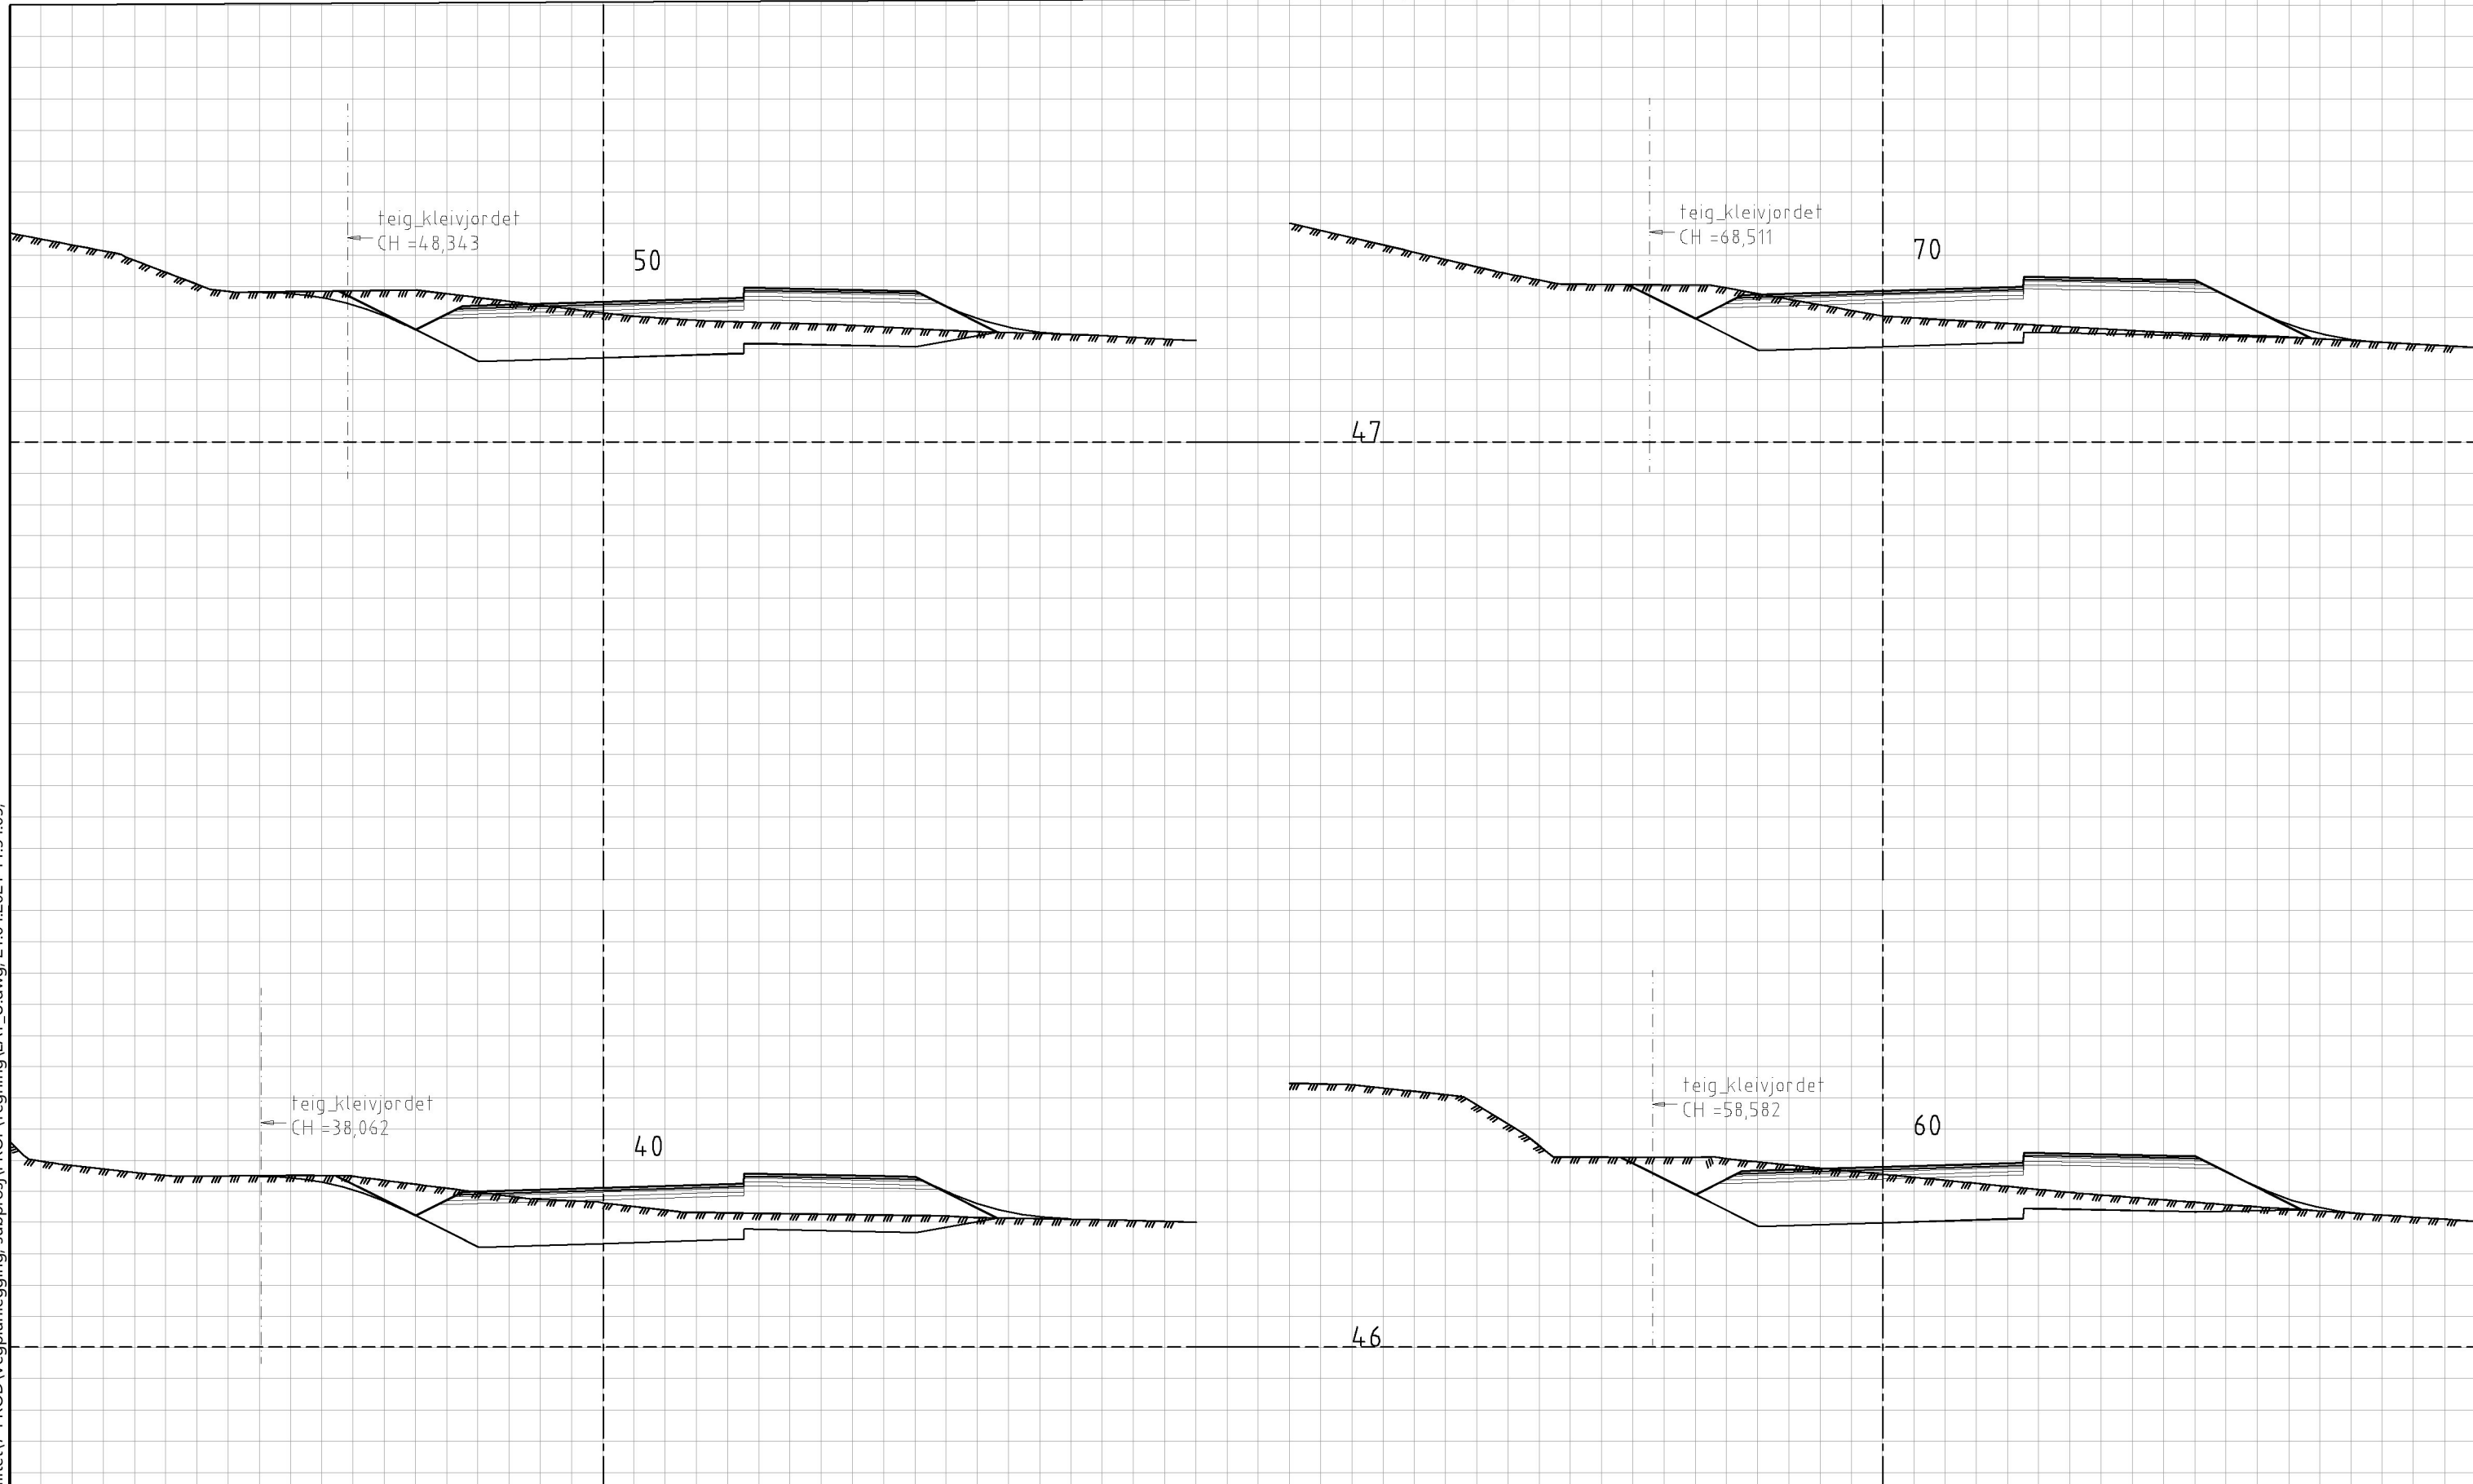


Merknader

Tverrprofilene viser prinsippsnitt, stedlige tilpasninger for avkjørsel til eiendommer, evt terrengtilpasning etc. fremgår ikke

Rev.	Endring – erstatning		Dato	Tegn.	Godkj.
			Tegn./Dato: JDES / 21.04.2021		
			Saksb.:		
			Godkj.:		
			Navn på fil: LAY_U		
			Målestokk A1: 1:100		
			Målestokk A3: 1:200		
Områderegulering Ballerud			Ark. nr.		
			Prosjekt. nr.		
Tverrprofiler Kleivjordet, skissetegning			Tegn. nr.		Rev.
			U01		

X:\135004\1660 Ballerud-Grønn mobilitet\7-PROD\Vegplanlegging, subprosj\PROF\Tegning\LAY_U.dwg, 21.04.2021 11:56:11, PDF-XChange for Acrobat Pro

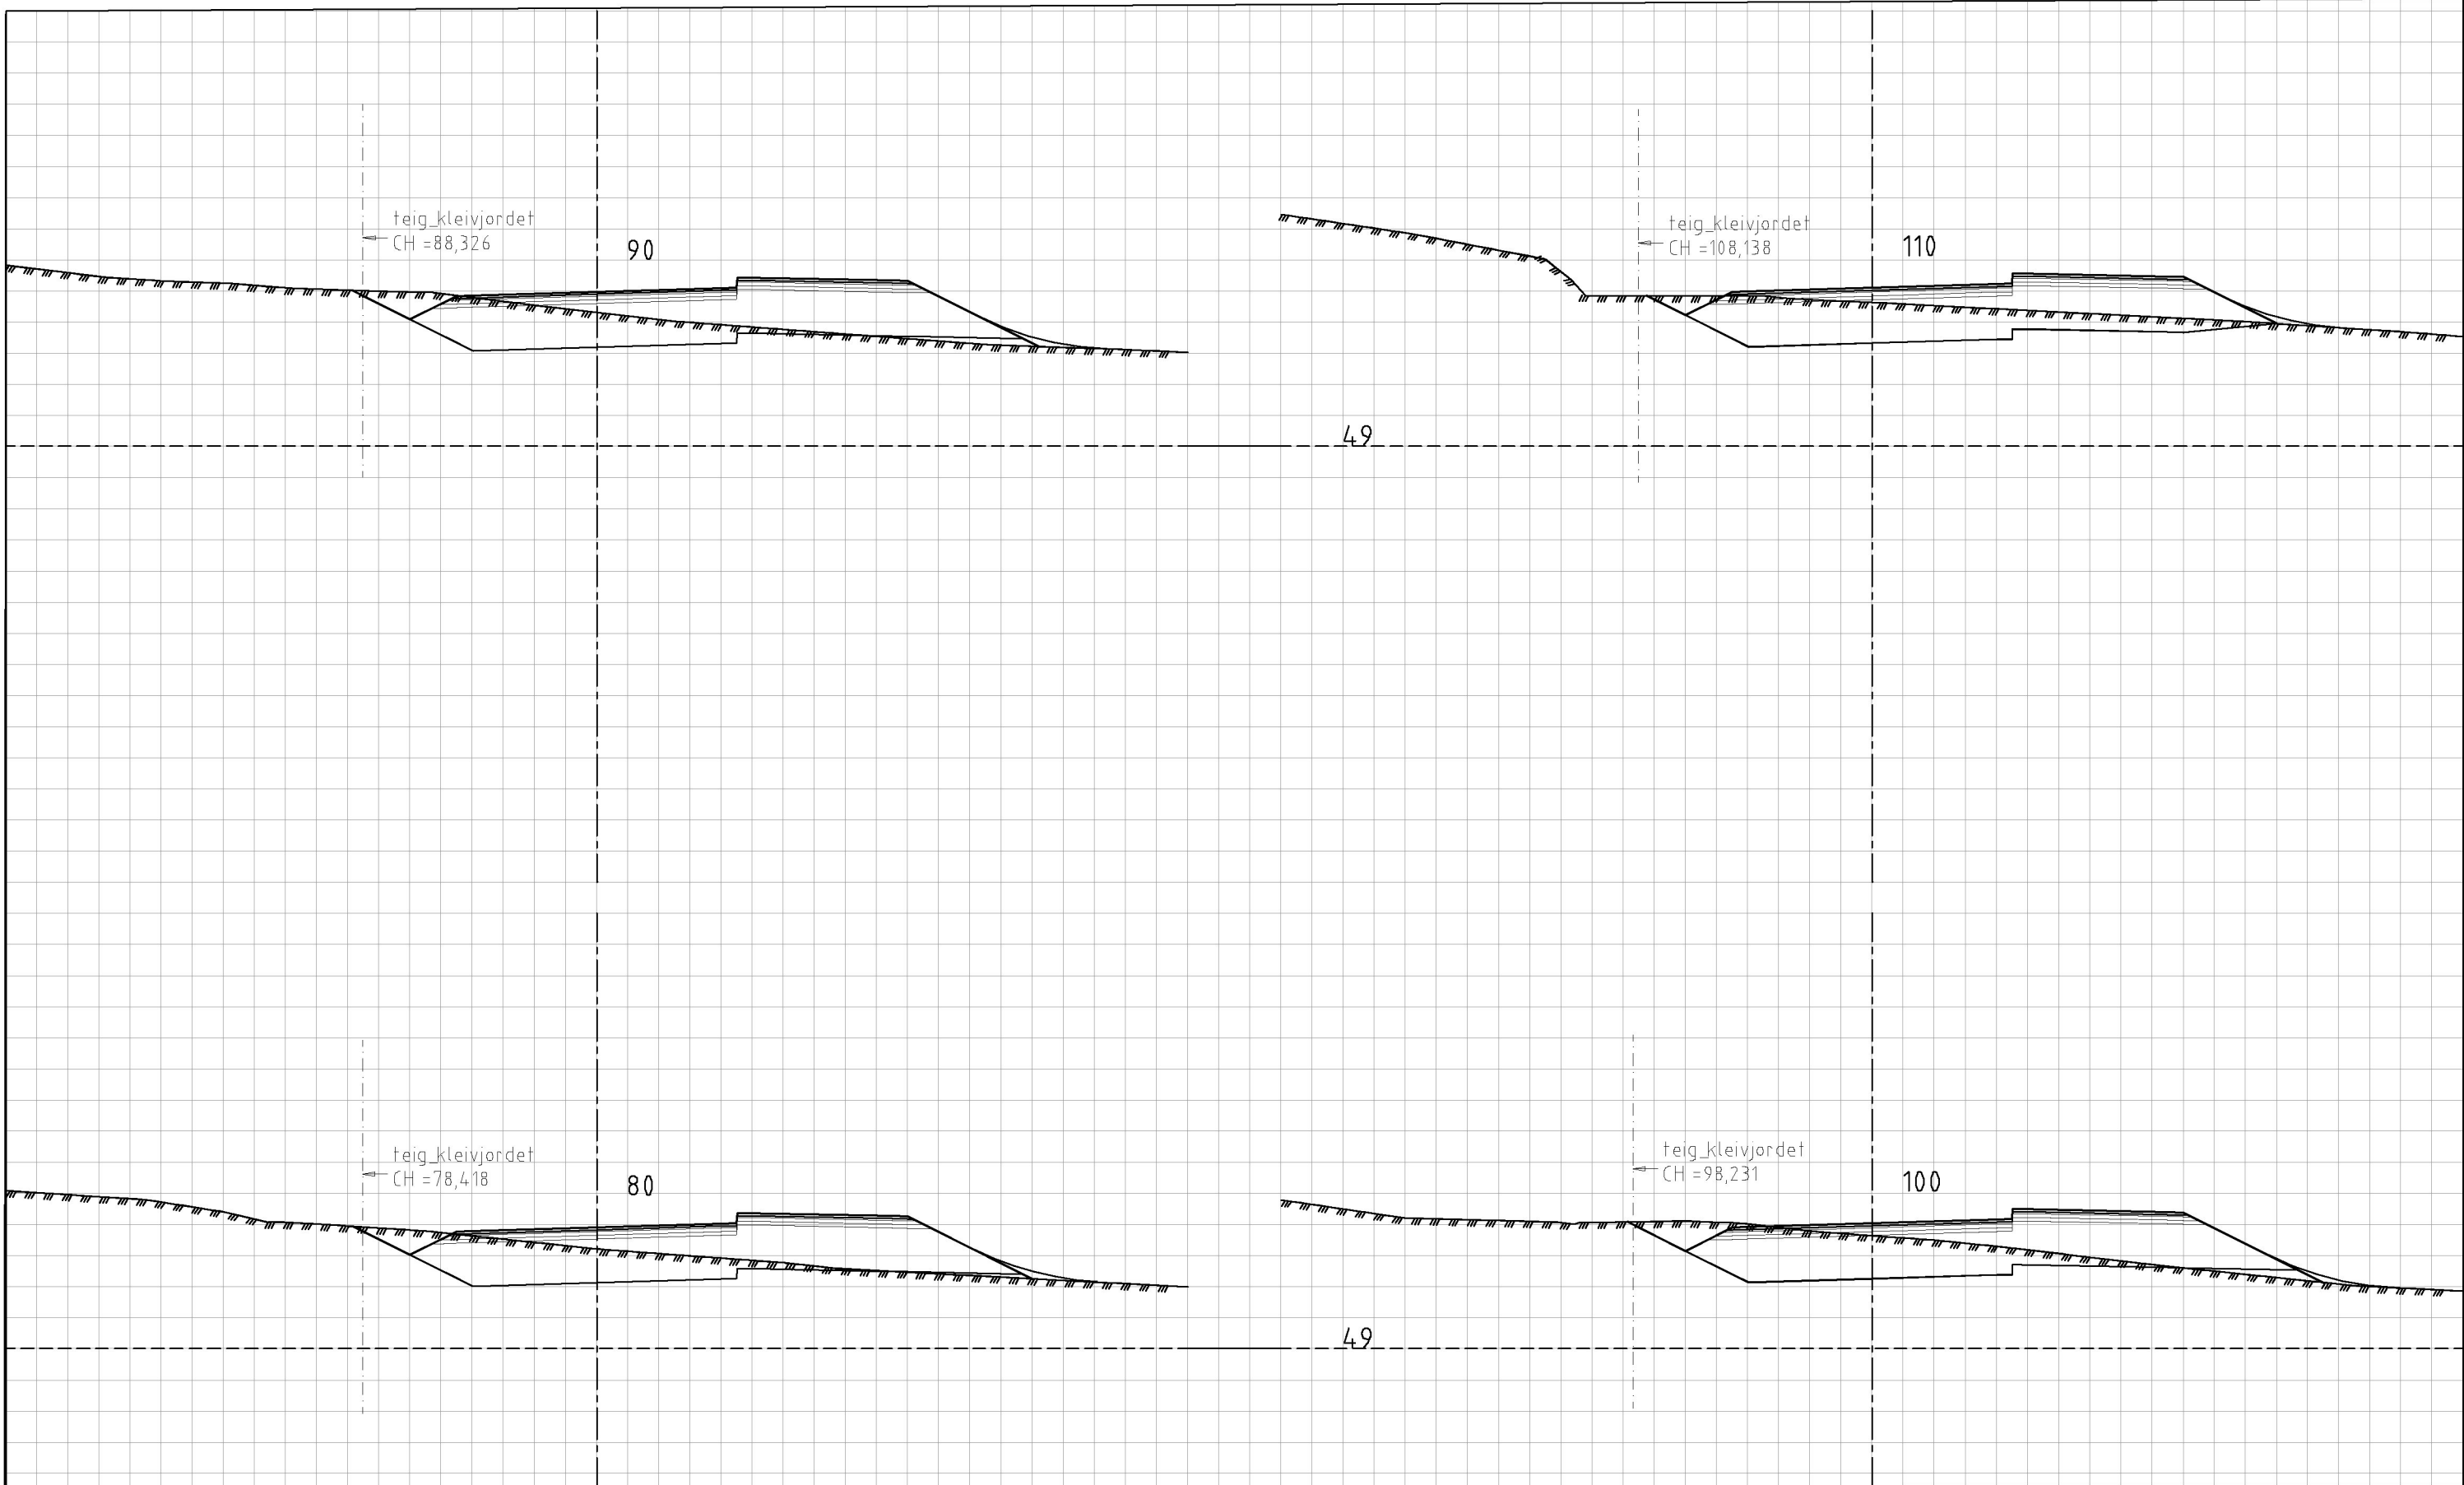


Merknader

Tverrprofilene viser prinsippsnitt, stedlige tilpasninger for avkjørsel til eiendommer, evt terrengtilpasning etc. fremgår ikke

Rev.	Endring - erstatning	Dato	Tegn.	Godkj.
		Tegn./Dato: JDES / 21.04.2021		
		Saksb.:		
		Godkj.:		
RAMBOLL		Navn på fil:	LAY_U	
Områderegulering Ballerud		Målestokk A1:	1:100	
		Målestokk A3:	1:200	
		Ark. nr.		
		Prosjekt. nr.		
Tverrprofiler Kleivjordet, skisse tegning		Tegn. nr.	U02	
		Rev.		

X:\135004\1660 Ballerud-Grønn mobilitet\7-PROD\Vegplanlegging, subpros\PROF\Tegning\LAY_U.dwg, 23.09.2021 09:19:35, PDF-XChange for Acrobat Pro

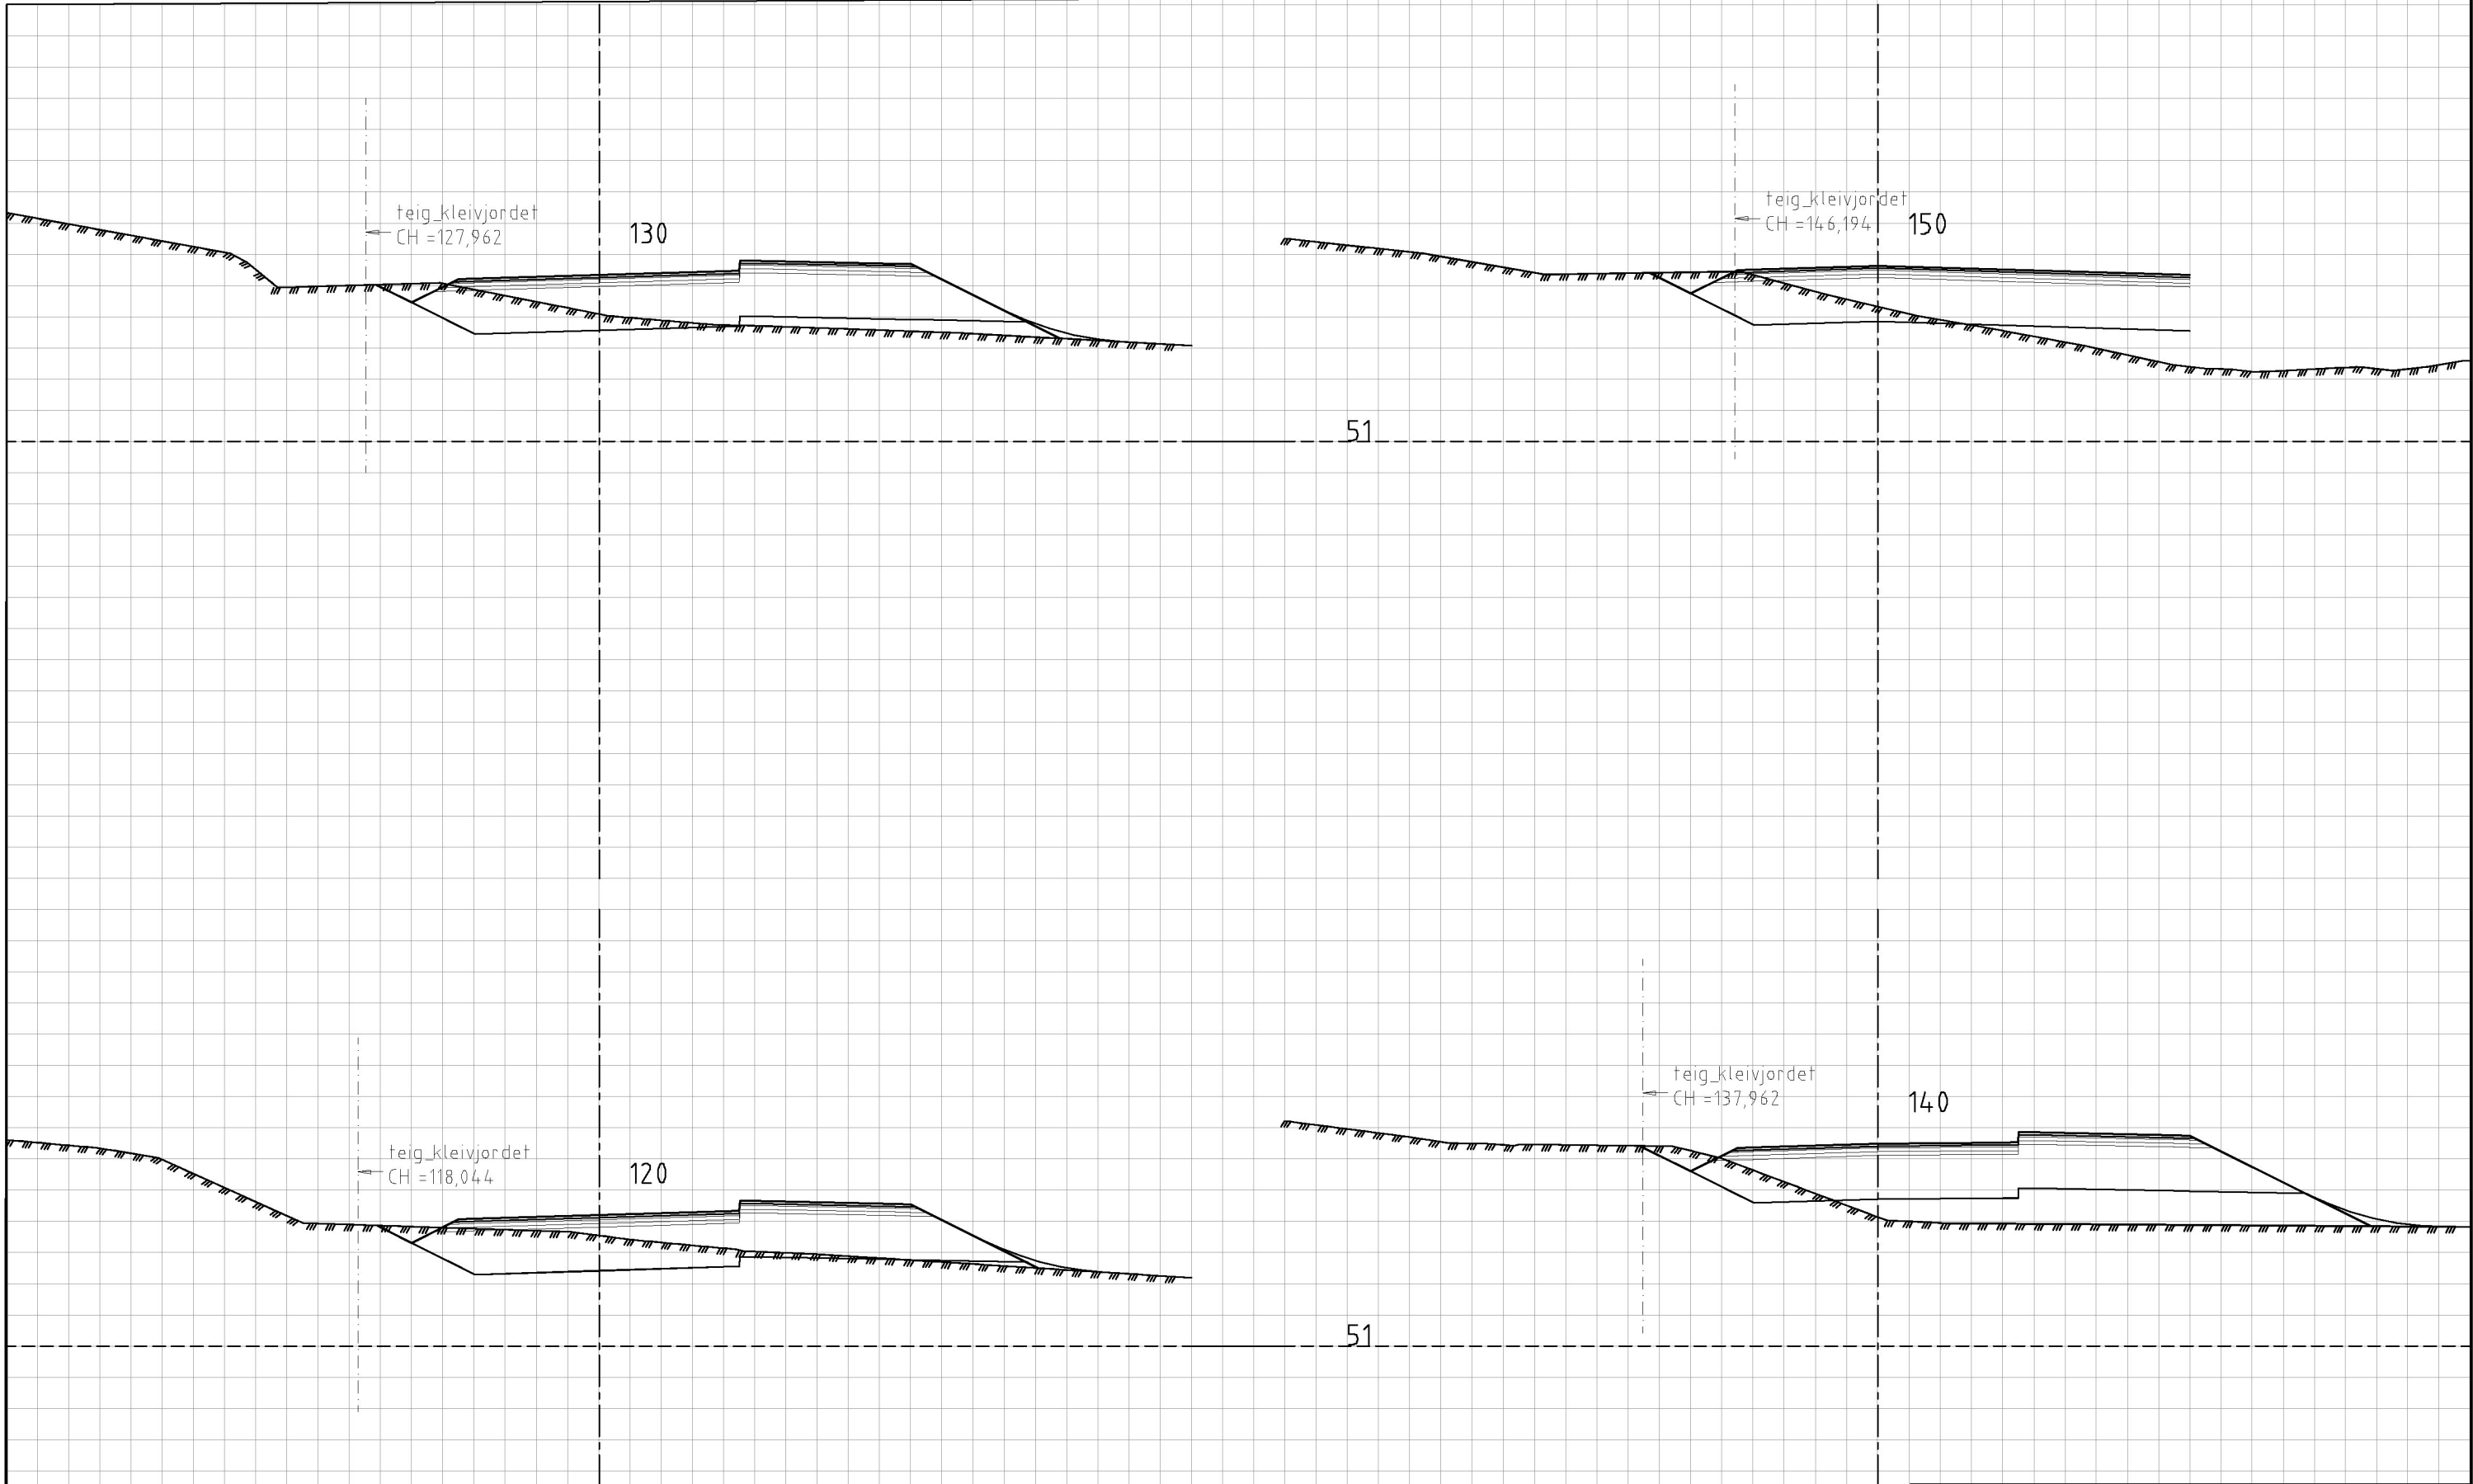

Merknader

Tverrrprofilene viser prinsippsnitt, stedlige tilpasninger for avkjørsel til eiendommer, evt terrengtilpasning etc. fremgår ikke

Se tegning C02 for plantegning
Se tegning D01 for lengdeprofil

Rev.	Endring - erstatning	Dato	Tegn.	Godkj.
		Tegn./Dato: JDES / 23.09.2021		
		Saksb.:		
		Godkj.:		
		Navn på fil:	LAY_U	
		Målestokk A1:	1:100	
		Målestokk A3:	1:200	
		Ark. nr.		
		Prosjekt. nr.		
		Tegn. nr.	U03	Rev.
		Tverrrprofiler Kleivjordet, skissetegning		