




Fasadeoppriss SØR
1:750



Fasadeoppriss ØST
1:750



Fasadeoppriss VEST
1:750

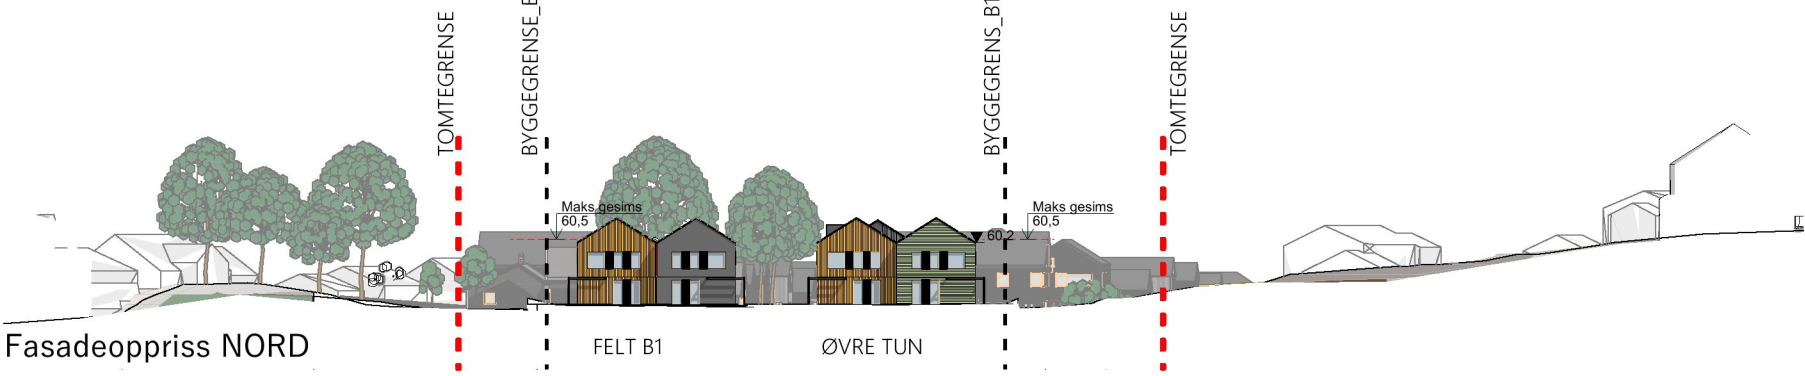

Fasadeoppriss NORD
1:750