

NORMALPROFIL

Vist ved ca. profil 7480 (Høviktunnelen vestgående)


M = 1 : 100

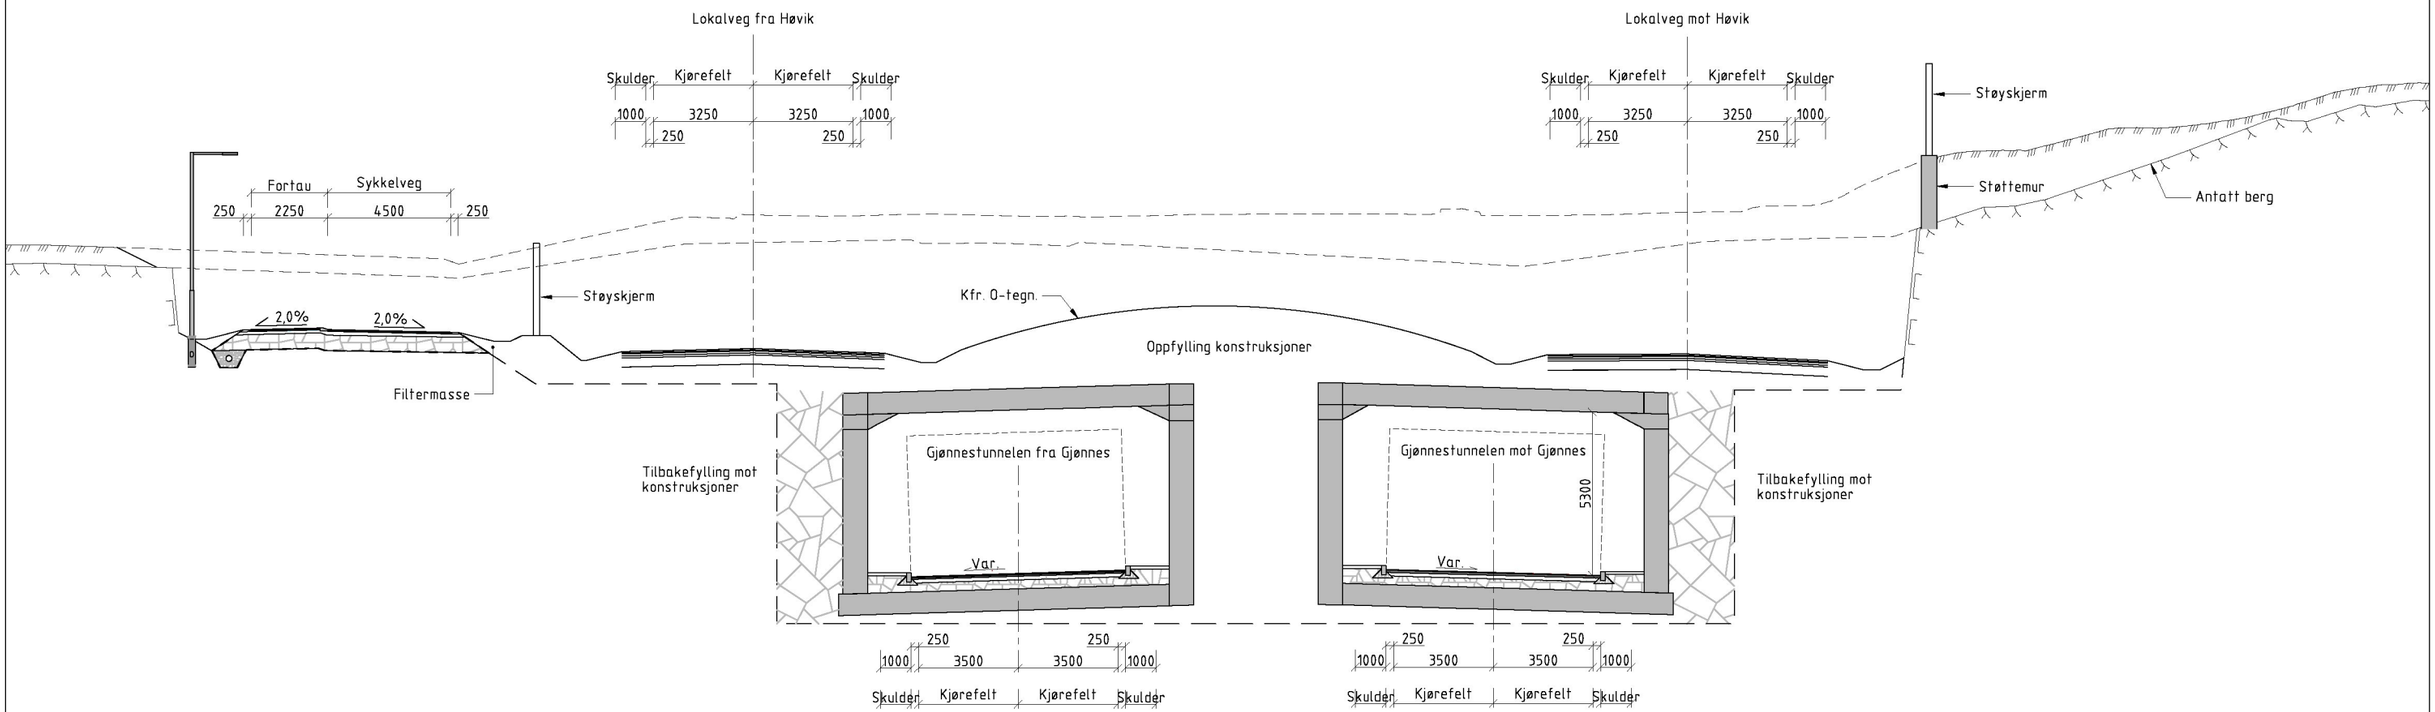

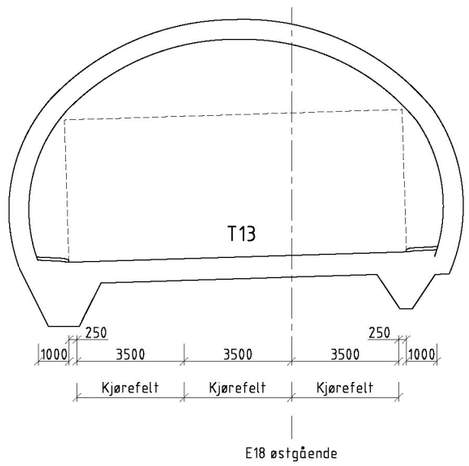

E18 østgående

Høviktunnelen

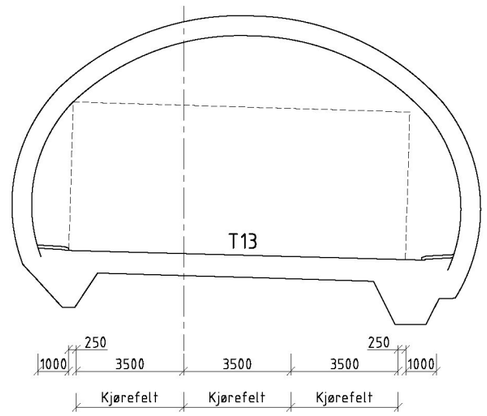

E18 vestgående

MERKNAD

1. For overbygningsdetaljer, se F20101 - F20160.
2. For drens, OV og VA grøfter, se G og H-tegninger.
3. For kabelgrøfter, se I-tegninger.
4. For konstruksjoner, se K-tegninger.
5. For belysning se N-tegninger.
6. For sidearealer kfr. O-tegninger.

Revisjon	Revisjonen gjelder	Utarb	Kontr	Godkjent	Rev. dato
00	Addendum	AHA	MAW	KSP	21-11-2022

Statens vegvesen

E18 Vestkorridoren Lysaker - Ramstadsletta

E102 Fornebukrysset - Strand

Normalprofil

Gjønnestunnelen

Konkurransegrunnlag


Utarbeidet av	Kontrollert av	Godkjent av	Konsulentarkiv
AHA	MWA	KSP	11850

Tegningsdato	17-03-2022
Bestiller	Tom Hedalen
Produsert for	Utbygging
Produsert av	Aas-Jakobsen/VNPT
	AAS-JAKOBSEN VIANOVA
Prosjektnr.	100536
Prosjektfasenr.	-
Arkivreferanse	-
Målestokk (A1)	1 : 100
Koordinatsystem	EUREF89NTM10/NN2000
Tegningsnr. / revisjonsbokstav	F20021 00

NORMALPROFIL

Lokalveg Strand – Høvik

M = 1 : 100

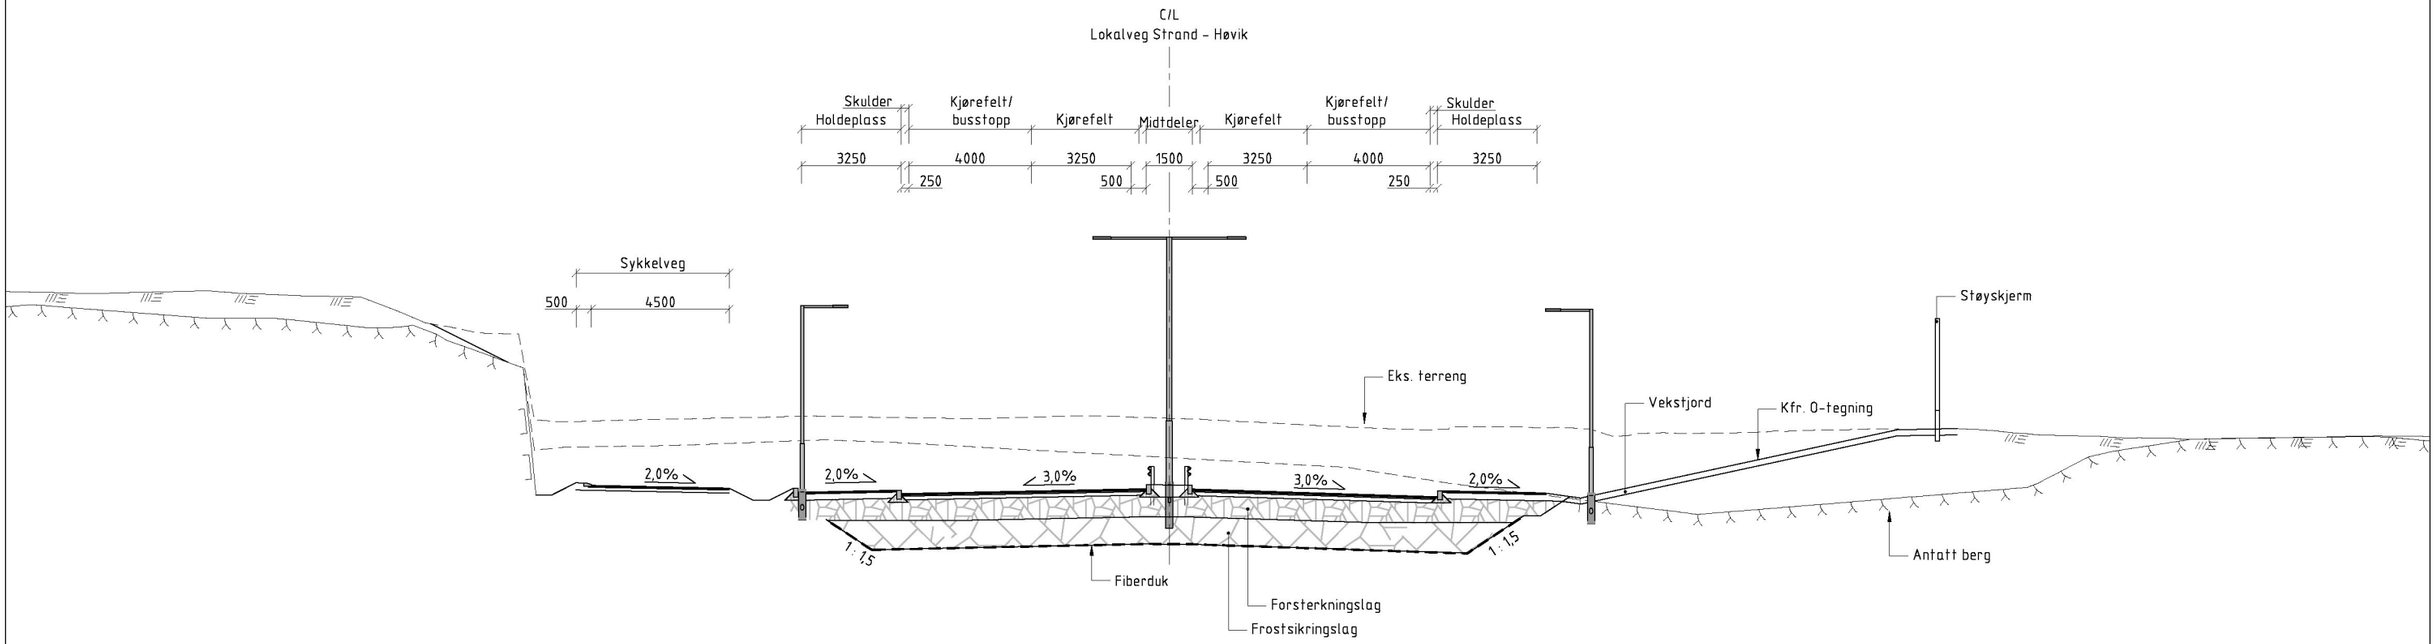

MERKNAD

1. For overbygningsdetaljer, se F20101 – F20160.
2. For drens, OV og VA grøfter, se G og H-tegninger.
3. For kabelgrøfter, se I-tegninger.
4. For konstruksjoner, se K-tegninger.
5. For belysning se N-tegninger.
6. For sidearealer kfr. O-tegninger.

Revisjon	Revisjonen gjelder	Utarb	Kontr	Godkjent	Rev. dato
00	Addendum	AHA	MAW	KSP	21-11-2022

Statens vegvesen

E18 Vestkorridoren Lysaker – Ramstadsletta

E102 Fornebukrysset – Strand

Normalprofil

Lokalveg Strand – Høvik

Konkurransegrunnlag

Utarbeidet av	Kontrollert av	Godkjent av	Konsulentarkiv
AHA	MAW	KSP	11850

Tegningsdato	17-03-2022
Bestiller	Tom Hedalen
Produsert for	Utbygging
Produsert av	Aas-Jakobsen/VNPT
	AAS-JAKOBSEN VIANOVA
Prosjektnr.	100536
Prosjektfasenr.	–
Arkivreferanse	–
Målestokk (A1)	1 : 100
Koordinatsystem	EUREF89NTM10/NN2000
Tegningsnr. / revisjonsbokstav	F20023 00