


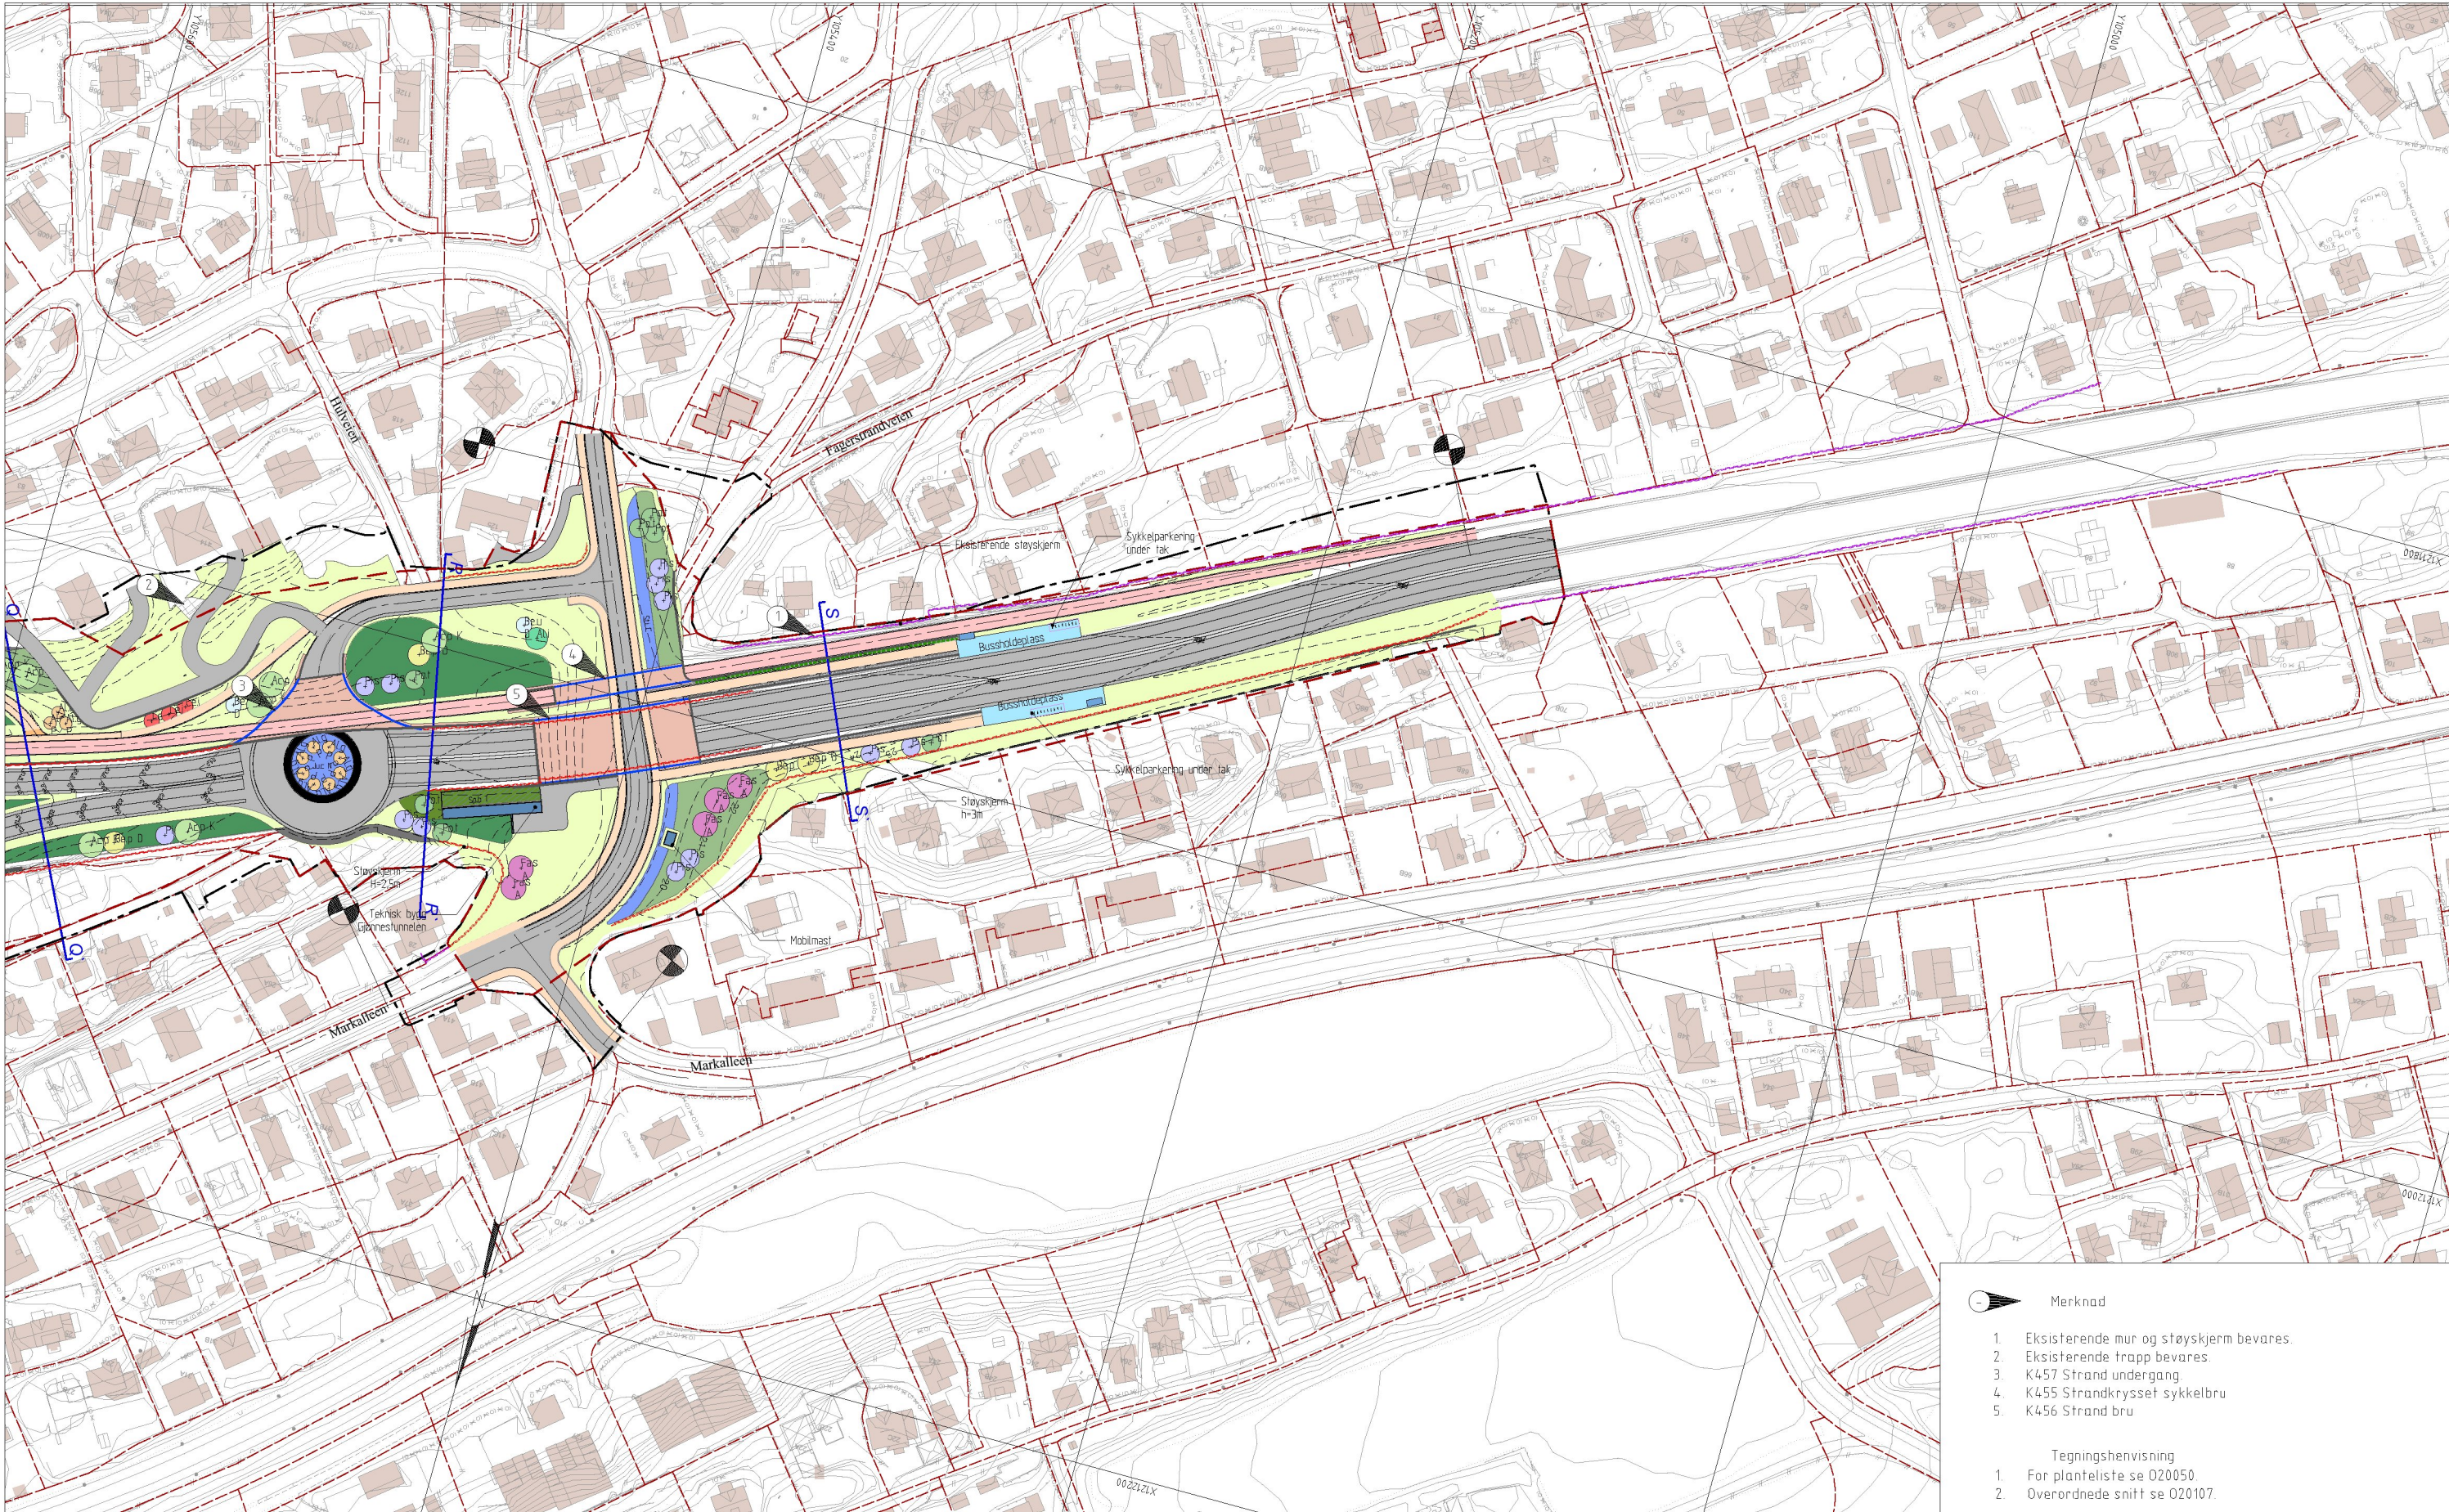

Merknad

- 1. Eksisterende mur og støyskerm bevares.
- 2. Eksisterende trapp bevares.
- 3. K457 Strand undergang.
- 4. K455 Strandkrysset sykkelbru
- 5. K456 Strand bru

Tegningshenvisning

- 1. For planteliste se 020050.
- 2. Overordnede snitt se 020107.

Tegnforklaring

- Anleggsgrænse
- Eiendomsgrænse
- Parsellgrænse
- Annen fremtidig arealbruk
- Omtrentlig grænse for området hvor det vil bli foretatt endring i reguleringsplanen på Strand, ved Hollet og ved Oksenøyveien

- Eksist. støyskerm
- Støyskerm
- Bro
- Støttetur naturstein
- Støttetur/kant betong
- Nye koter
- Eksisterende koter
- Vegbelysning

- Eksisterende bygg/nytt bygg
- Fjelloverflate/Fjellskjæring
- Avrettet steinfylling (Grøndehustoma)/steinfylling
- Steinplastring
- Gatestein/betongdekke

- Asfalt
- Hovedsykkelveg
- G/s-veg og fortau
- Bussfelt
- Eksisterende vegetasjon bevares


- Grasbakke/bruksplen
- Bunndekker/lav busk
- Buskfelt
- Masseplanting trær og busker
- Samplanting Busker

- Blomstereng
- Regnbed
- Klatreplanter

- Aap K Acer platanoides KORSA E
- Alg P Alnus glutinosa "Pyramidalis"
- Aln Alnus incana
- Bap D Betula pendula "Dalecarlica"
- Beu D Betula utilis "Doorenbos"
- Bel G Cercidiphyllum japonicum f. Göteborg E
- ByC Syringa x chinensis

- Fas A Fagus sylvatica "Atropunicea"
- Pin Pinus sylvestris
- Prun G Prunus maackii Galla® E
- Pop Populus tremula
- Pys D Pyrus salicifolia DIS® E
- Til P Tilia x europea "Palida"

01	Addendum	JMO	HST	KSP	08-12-2022
00	Addendum	JMO	HST	KSP	21-11-2022
Revisjon	Revisjonen gjelder	Utarb	Kontr	Godkjent	Rev. dato
 Statens vegvesen		Tegningsdato		17-03-2022	
		Bestiller		Tom Hedalen	
E18 Vestkorridoren Lysaker – Ramstadsletta		Produsert for		Utbygging	
		Prosjekt av		Aas-Jakobsen/Grindaker	
E102 Fornebukrysset – Strand		 			
		Prosjektnr.		100536	
Landskapsplan		Prosjektfase nr.		–	
		Arkivreferanse		–	
E18 profiler. 7550 – 7930		Målestokk (A0)		1:1000	
		Bygghetning			
Strand vest		Koordinatsystem		EUREF89NTM10/NN2000	
Konkurransegrunnlag					
Utarbeidet av	Kontrollert av	Godkjent av	Konsulent arkiv	Tegningsnr. / revisjonsbokstav	
JMO	HST	KSP	11850	020004	
				01	

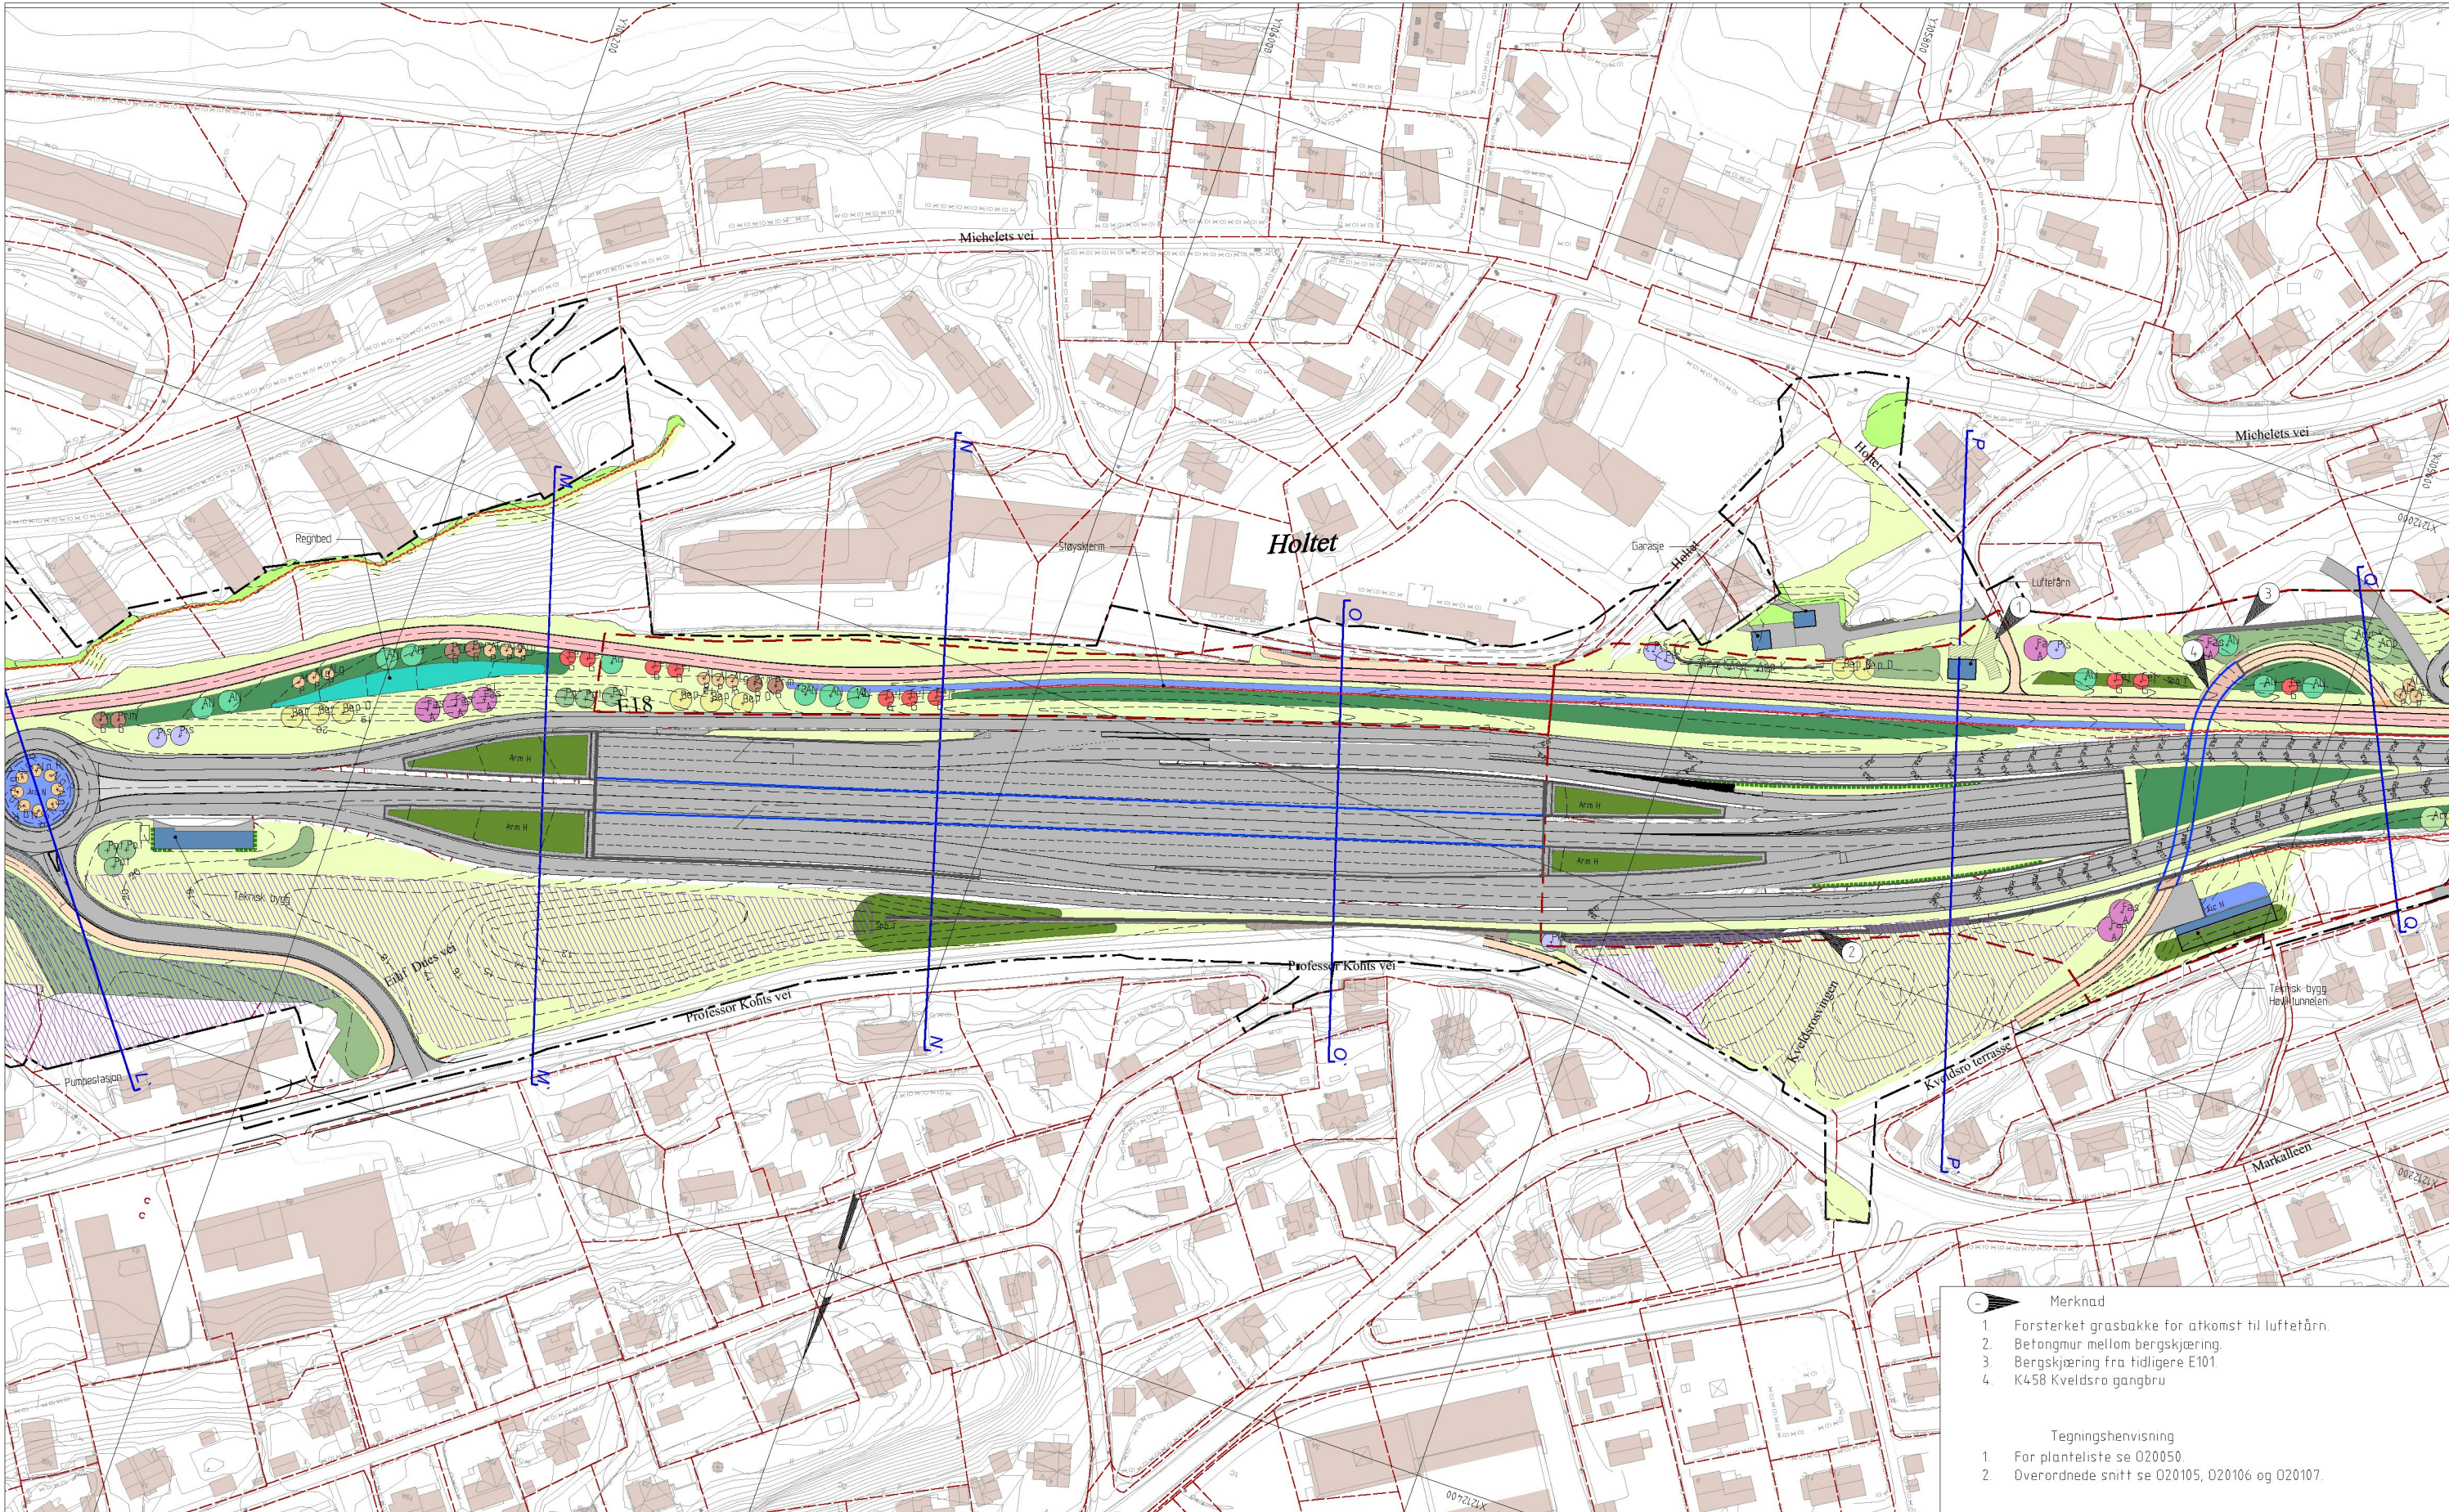

Tegnforklaring

- Anleggsgrense
- Eiendomsgrense
- Parsellgrense
- Annen fremtidig arealbruk
- Omtrentlig grense for området hvor det vil bli foretatt endring i reguleringsplanen på Strand, ved Holtet og ved Øksnesøyveien
- Eksist. støyskerm
- Støyskerm
- Bro
- Støttetur naturstein
- Støttetur/kant betong
- Nye koter
- Eksisterende koter
- Vegbelysning

- Eksisterende bygg/nytt bygg
- Fjelloverflate/Fjellskjæring
- Avrettet steinfylling (Grendehustoma)/steinfylling
- Steinplastring
- Gotestein/betongdekke

- Asfalt
- Hovedsykkelveg
- G/s-veg og fortau
- Bussfelt
- Eksisterende vegetasjon bevares

- Grasbakke/bruksplen
- Bunndekker/lav busk
- Buskfelt
- Masseplanting trær og busker
- Samplanting Busker

- Blomstereng
- Regnbed
- Klatreplanter

- K Acer platanoides KORSA E
- Alg P Alnus glutinosa 'Pyramidalis'
- Alnus incana
- Beta pendula 'Dalecarlica'
- Beta utilis 'Doorenbos'
- Cercidiphyllum japonicum f. Goteborg E
- Syringa x chinensis
- Fas A Fagus sylvatica 'Atropunicea'
- Pinus sylvestris
- G Prunus maackii Galla E
- Populus tremula
- Pyrus salicifolia DIS E
- P Tilia x europea 'Pallida'

- Merknad
- Forsterket grasbakke for atkomst til luftetårn.
 - Betongmur mellom bergskjæring.
 - Bergskjæring fra tidligere E101.
 - K458 Kveldsro gangbru
- Tegningshenvisning
- For planteliste se 020050.
 - Overordnede snitt se 020105, 020106 og 020107.

01	Addendum	JMO	HST	KSP	08-12-2022
00	Addendum	JMO	HST	KSP	21-11-2022
Revisjon	Revisjonen gjelder	Utarb	Kontr	Godkjent	Rev. dato
Statens vegvesen					
E18 Vestkorridoren Lysaker - Ramstadsletta		Tegningsdato			
E102 Fornebukrysset - Strand		17-03-2022			
		Bestiller Tom Hedalen			
		Prosjekt fase 1 Utbygging			
		Prosjekt fase 2 AAS-JAKOBSEN/Grindaker			
		Prosjekt fase 3 AAS-JAKOBSEN/Grindaker			
