


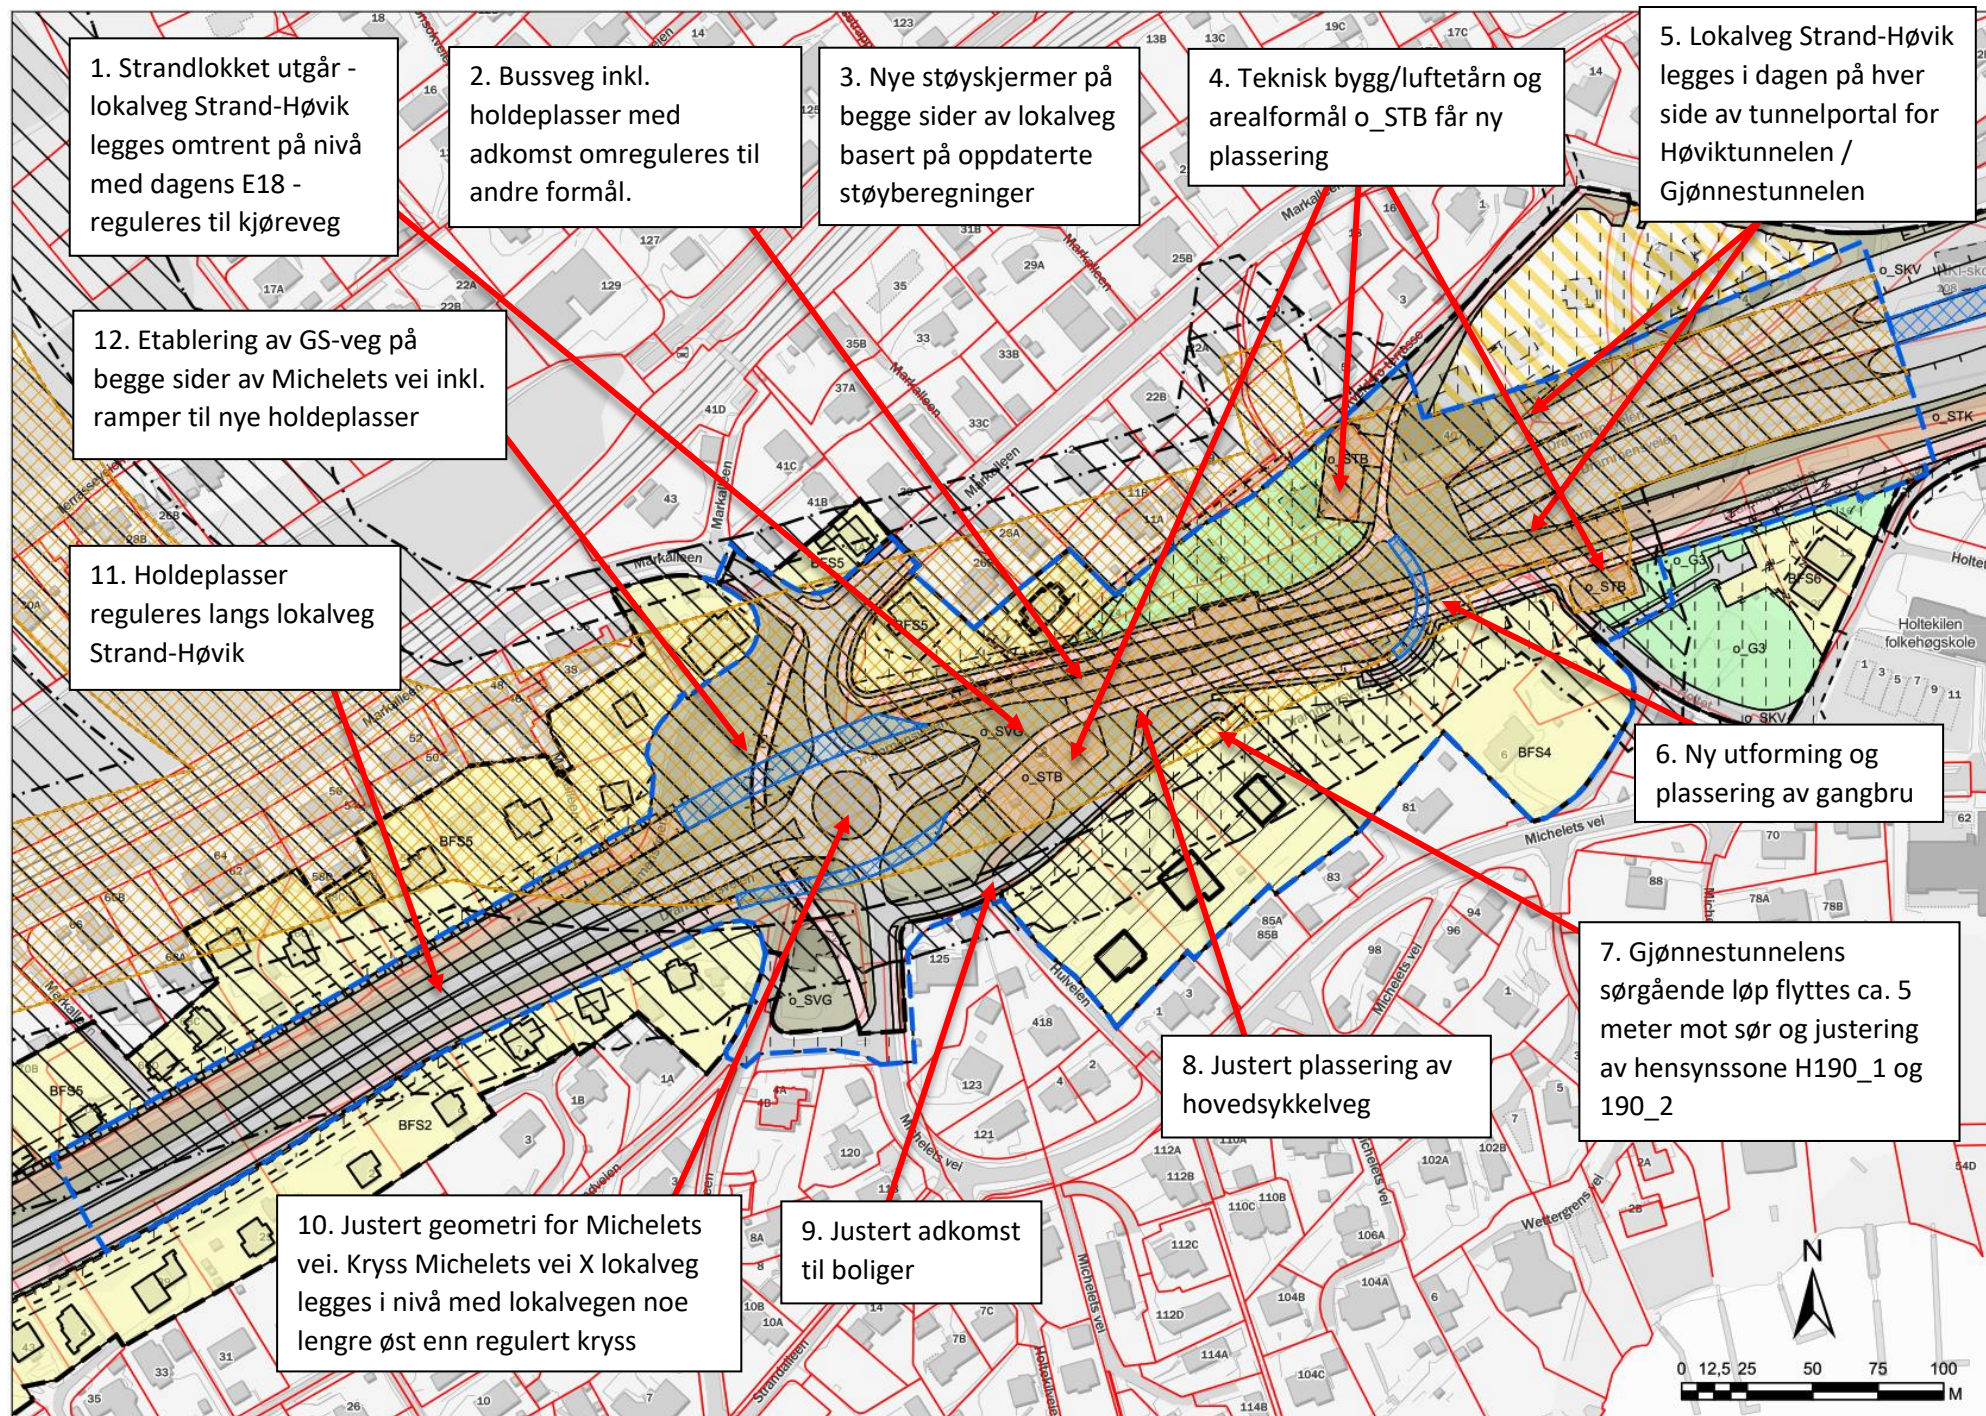

Endringer fra gjeldende reguleringsplan er markert med tekstbokser. Foreløpig planområde er markert med blå stiplet strek