



Statens vegvesen

OMRÅDEREGULERING

Illustrasjonsplan

Dagsone Gjønnestporten - endring av plan E18-korridoren Lysaker-Ramstadsletta med tverrforbindelsen Gjønnnes-Fornebu, planID E32014012

Bærum kommune

Januar 2023



E18 Lysaker - Ramstadsletta

Entreprise E105 Gjønnestunnelen - den samlede planendring dagsone Gjønnnes

Illustrasjonsplan - Tegningsliste


Dato: 23.09.2022

Rev. Dato: 04.01.2023

Rev. Indeks: 3

Tegn. nr.	Tittel	Dato	Revisjonsdato	Rev. indeks	Målestokk (A1 format)
	A-tegninger				
	Forside og bakside				
	Tegningsliste samlet planendring				
	D-tegninger				
D50001	Plan. Dagsone Gjønnnes.	17-02-2020	04-01-2023	7	1:500
D50021	Lengdeprofil. GS veg over tunnelportal / GS-veg fra bussh.pl. Vestg.	17-02-2020	08-04-2022	5	1:500/1:100
	E-tegninger				
E50010	Kryssdetaljer. Istandsettelse. Gjønneshallen.	17-02-2020	04-01-2023	6	1:200
	F-tegninger				
F50060	Normalprofil. Gang- og sykkelveg over tunnelportal. Vist ved ca. pr. 55.	17-02-2020	11-02-2022	4	1:50
F50061	Normalprofil. Gang- og sykkelveg på fylling. Vist ved ca. pr. 115.	17-02-2020	04-01-2023	5	1:50
	J-tegninger				
J195-001	J195 Støyskjerm Bærumsveien sør. Oversikt	23-09-2020	08-04-2022	4	1:50, 100
J470-001	J470 Trapper bussholdeplass Gjønnnes sør. Oversikt	17-02-2020	08-04-2022	5	1:10, 50, 100
J471-001	J471 Støttemur Bærumsveien nord II. Oversikt	23-09-2020	25-11-2022	5	1:50, 200
J472-001	J472 Støttemur Bærumsveien sør II. Oversikt	17-02-2020	08-04-2022	5	1:100, 250
J476-001	J476 Støttemur ved Gjønneshallen. Oversikt	17-02-2020	08-04-2022	5	1:50, 100, 200
J50001	Rekkverk og Støyskjermer, oversiktsplan	17-02-2020	08-04-2022	5	1:250
	K-tegninger				
K720-001	Oversikt	17-02-2020	08-04-2022	7	1:100, 250
	O-tegninger				
O50001	Landskapsplan	17-02-2020	18-11-2022	7	1:500
O50101	Snitt B, Gjønnestunnelen	17-02-2020	28-10-2022	5	1:400
O50102	Snitt C og D, Rundkjøring Bærumsveien og Gjønneshallen	17-02-2020	08-04-2022	5	1:400
O50213	Snitt H, Bussholdeplass sør	17-02-2020	08-04-2022	5	Som vist
O50215	Snitt J, Gangveg Gjønneshallen	17-02-2020	08-04-2022	5	Som vist
O50216	Snitt K og L, Regnbed Gjønneshallen	17-02-2020	04-01-2023	6	Som vist

Tegn. nr.	Tittel	Dato	Revisjonsdato	Rev. indeks	Målestokk (A1 format)
	T-tegninger				
T-101	Illustrasjon 101 - Regnbed	23-09-2022	11-11-2022	2	-
T-102	Illustrasjon 102 - J476 Støttemur	23-09-2022	23-09-2022	1	-
T-104	Illustrasjon 104 - Flyttet trafo	23-09-2022	11-11-2022	2	-
T-105	Illustrasjon 105 - J471 Støttemur Bærumsveien	23-09-2022	11-11-2022	2	-
T-107	Illustrasjon 107 - Trapp, sykkelpark., GS-veg	23-09-2022	23-09-2022	1	-
T-109	Illustrasjon 109 - Støttemur og støyskjem. K720, J472 og J195	23-09-2022	11-11-2022	2	-
T-110	Illustrasjon 110 - Midl. anleggsområde utvides	23-09-2022	11-11-2022	2	-
	X-tegninger				
X50001	Rigg- og marksikringsplan	17-02-2020	18-11-2022	7	1:750

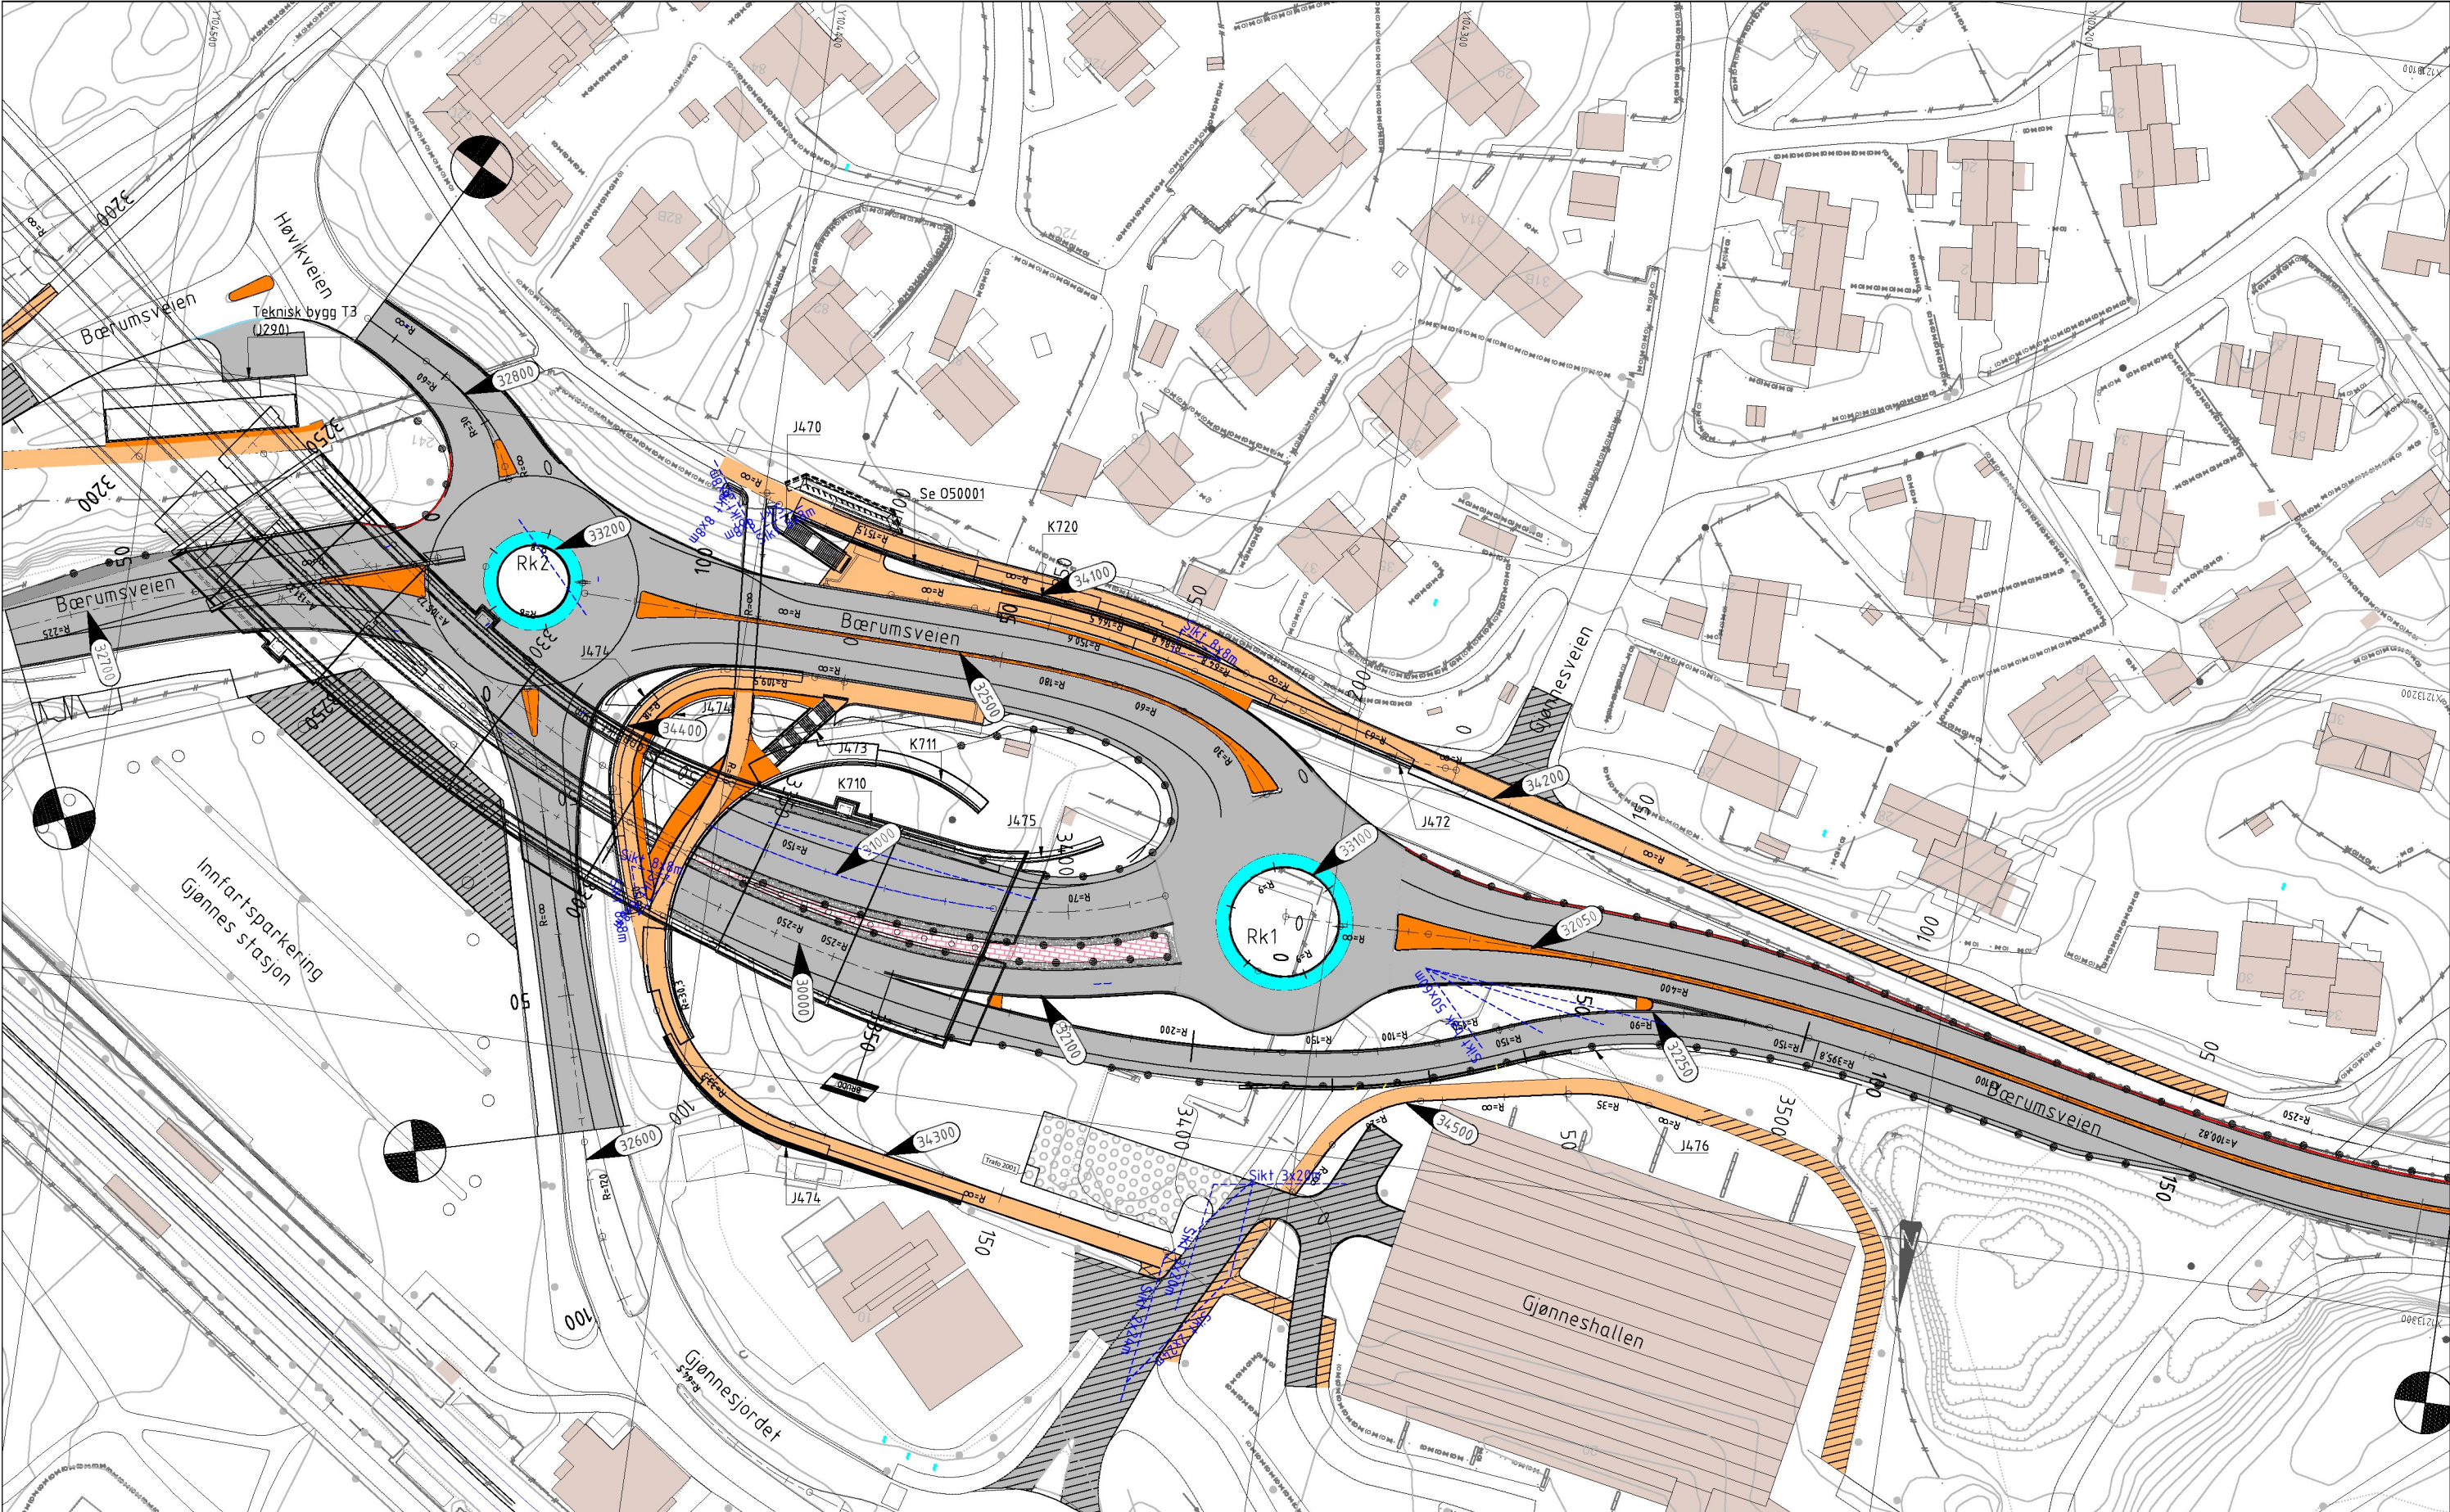



Tegnforklaring:

	Kjørebane/parkering		Kjørebane/parkering istandsettes
	Gang- og sykkelveg		Gang- og sykkelveg istandsettes
	Granittheller		Parkering, grusdekke
	Storgatestein		
	Smågatestein		
	Opphøyd skulder av betong		

Henvisning:

1. For kantsteinsdetaljer, se F50251/F50252
2. For beplantning og terrengforming se 050001
3. Lengdeprofil for Gjønnesstunnelen, linje 30000 og 310003, se C50001-50013
4. Lengdeprofil Bærumsveien vest, linje 32000, se tegning D50010
5. Lengdeprofil Bærumsveien mellom Rk1 og Rk2, linje 32500, se tegning D50011
6. Lengdeprofil Bærumsveien øst, linje 32700, se tegning D50011
7. Lengdeprofil Høvikveien, linje 32800, se tegning D50012
8. Lengdeprofil Gjønnesjordet, linje 32600, se tegning D50012
9. Lengdeprofil tilfart og filterfelt til Rk1, linje 32100 og 32200, se tegning D50013
10. Lengdeprofil gangveger, se tegning D50020-D50022
11. For kantstein og belegning se E-tegninger.

7	Femte utgave	QAK	MVE	TGL	04-01-2023
6	Fjerde utgave	QAK	MVE	TGL	28-10-2022
Revisjon	Revisjonen gjelder	Utarb	Kontr	Godgjent	Rev. dato
		Tegningsdato 17-02-2020			
E18 Vestkorridoren Lysaker - Ramstadsletta		Bestiller Tom Hedalen			
E105 Gjønnesstunnelen		Prosjekt for Utbygging			
		Prosjekt av Aas-Jakobsen/VNPT			
		Prosjektnr. 100536			
		Prosjektfase: -			
		Arkivreferanse: -			
		Målestokk (A0) 1:500			
Plan		Koordinatsystem EUREF89NTM10/NN2000			
Dagsone Gjønnes		Tegningsnr. / D50001			
Konkurransegrunnlag		revisjonsbokstav 7			
Utarbeidet av MVE	Kontrollert av MVI	Godgjent av TGL	Konsulentarkiv 11850		

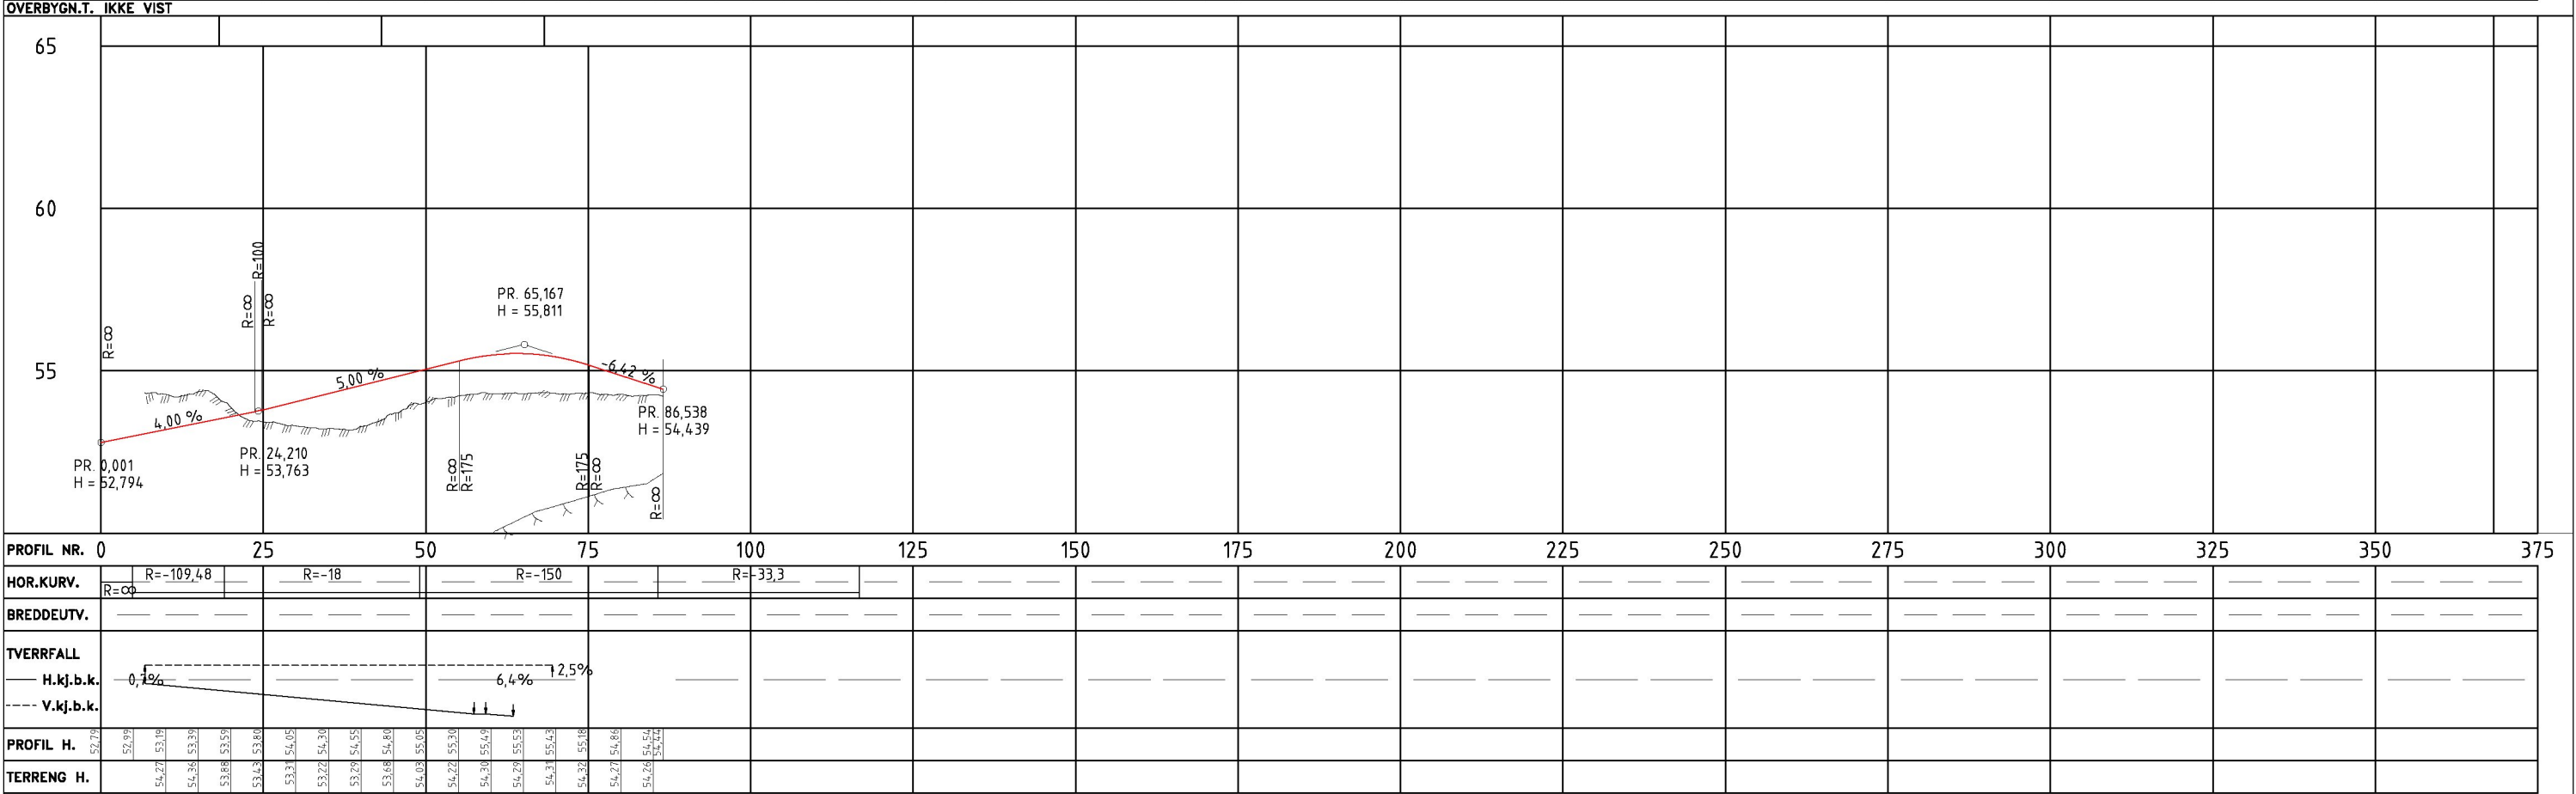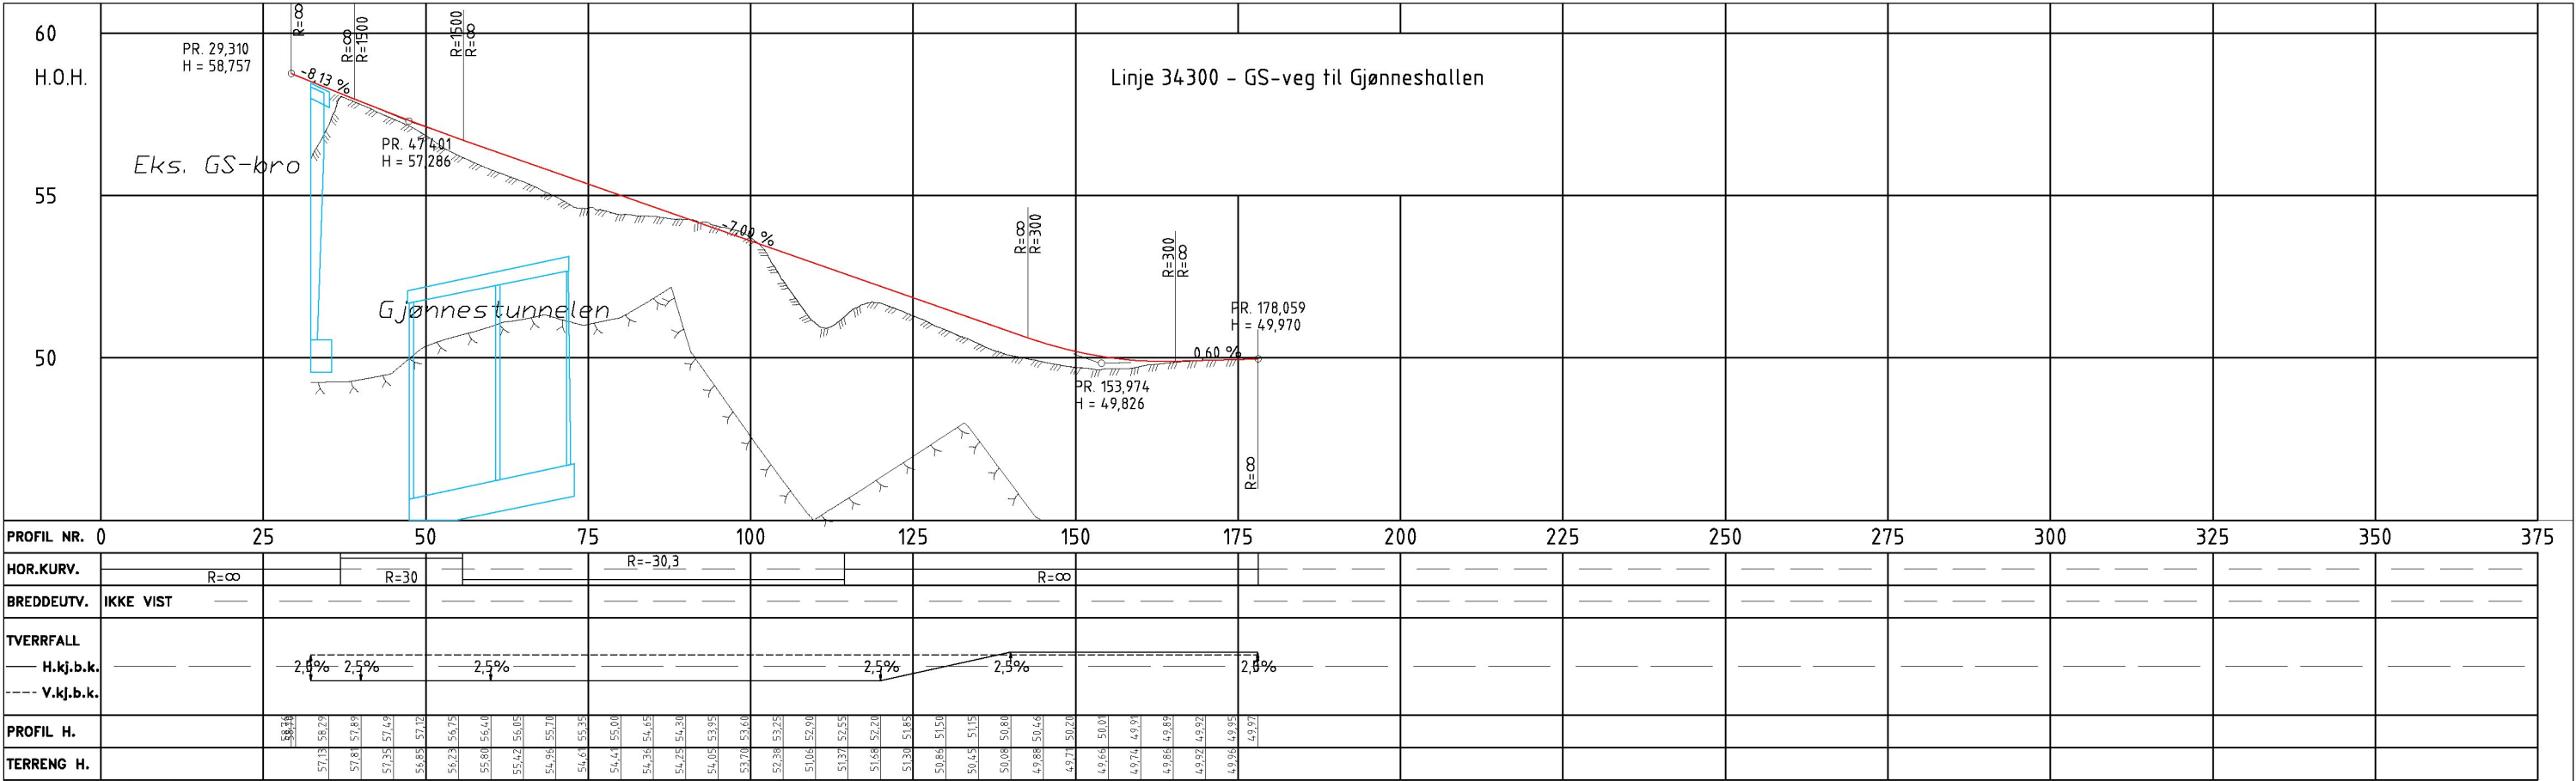

OVERBYGN.T.


HENVISNINGER:

NORMALPROFIL

Gang- og sykkelveger over tunnelportal

Vist ved ca. pr. 55, linje nr. 34300

M = 1 : 50

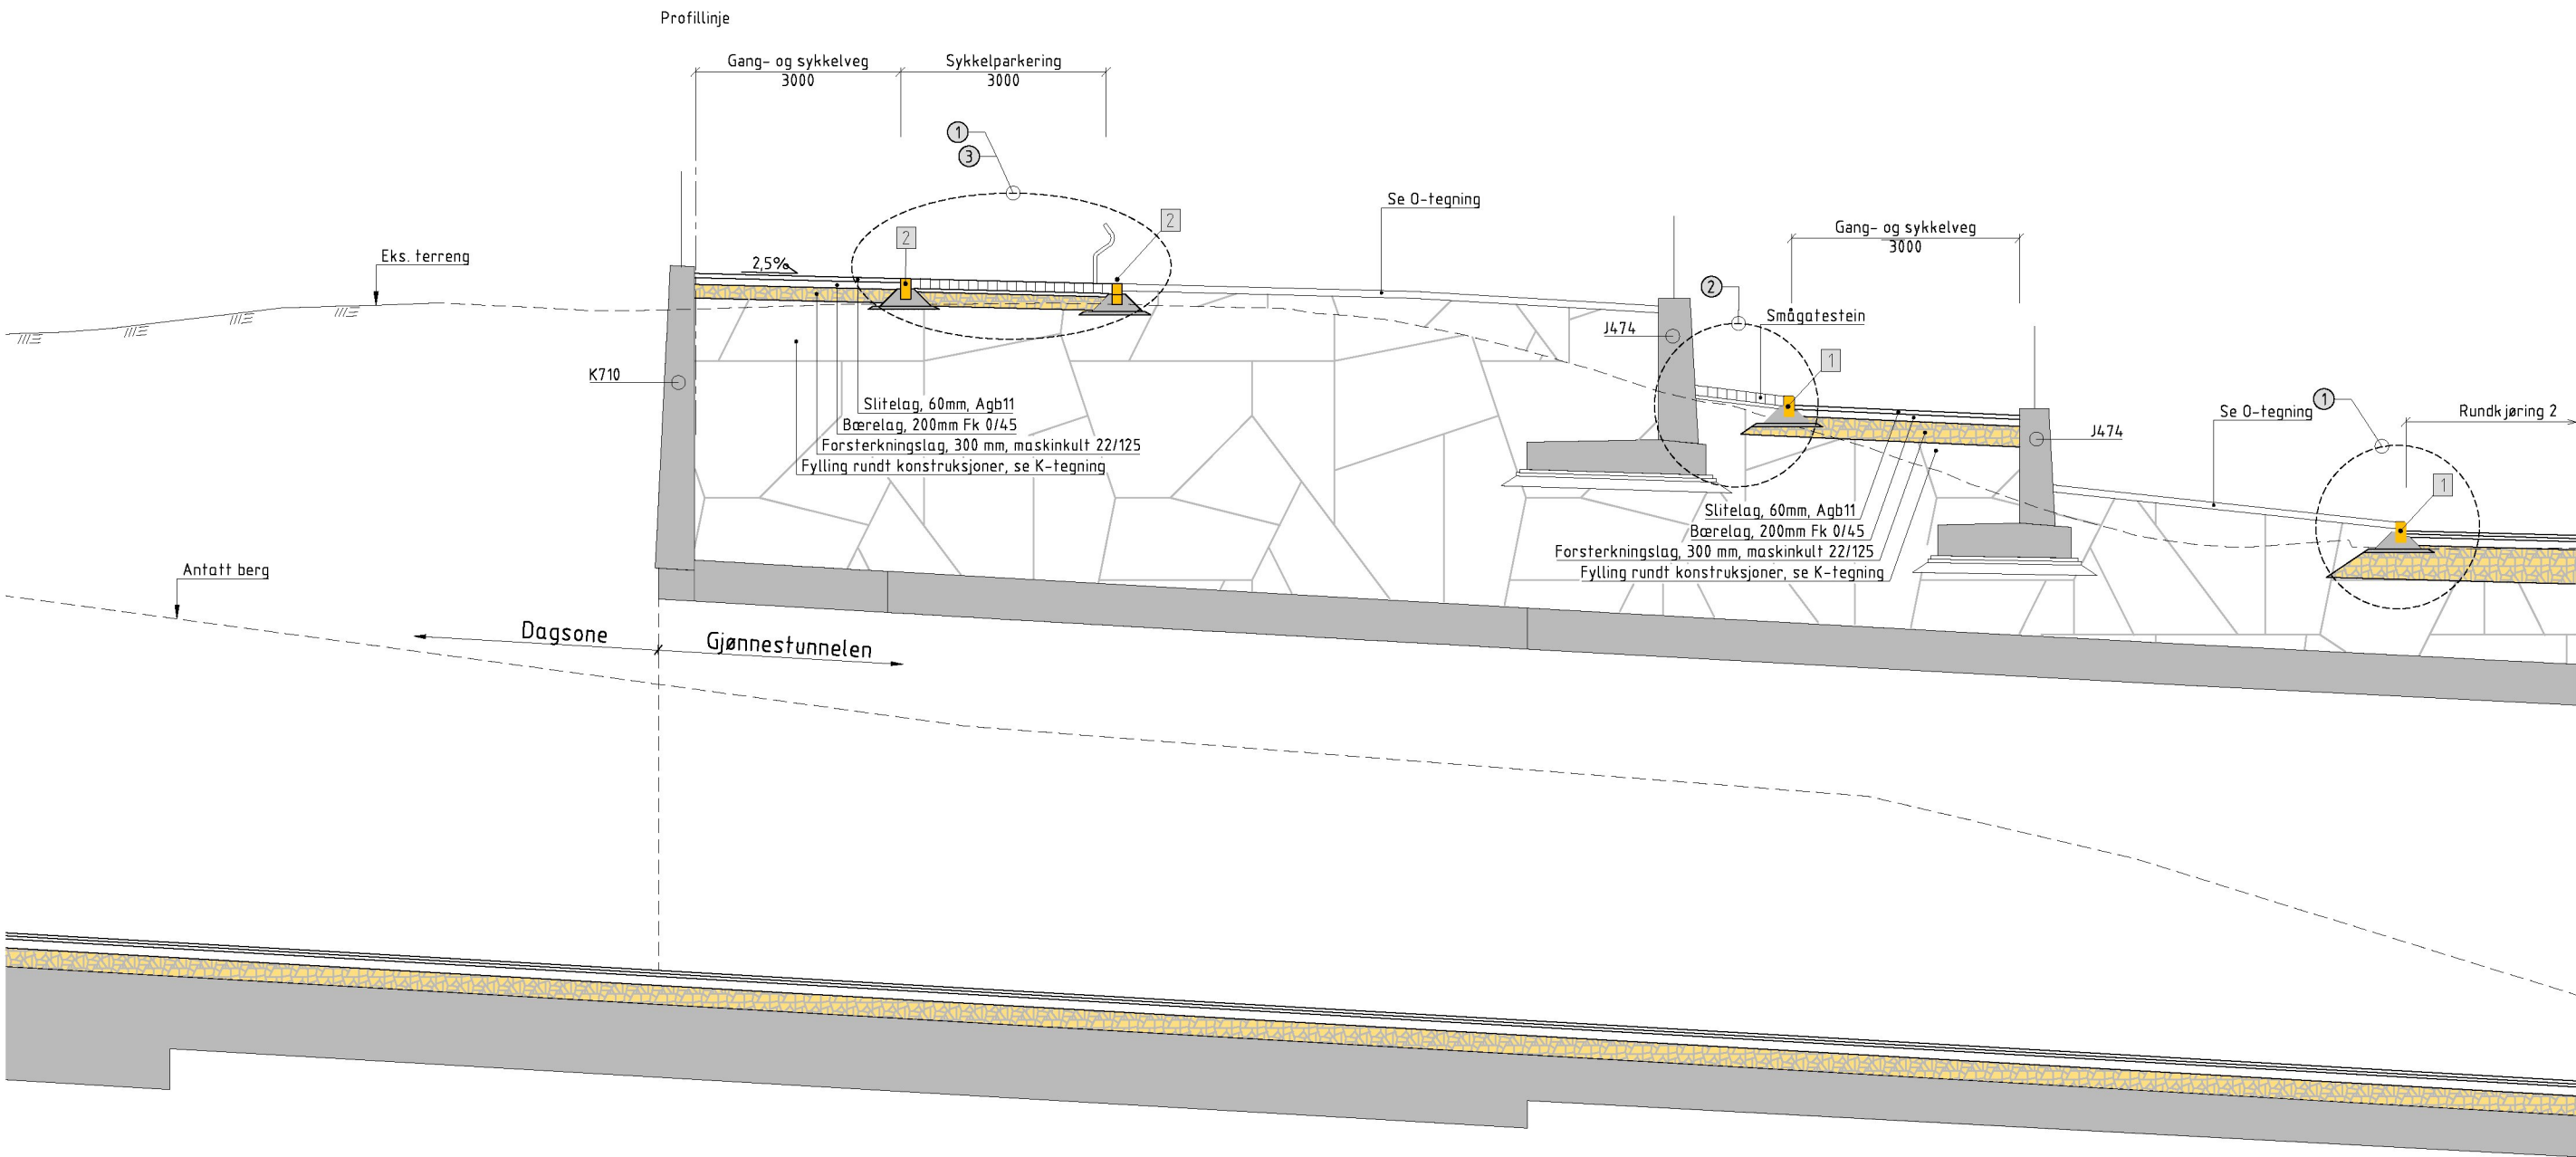

Merknader:

- 1 Granittkantstein 150 x 300 mm med fas 20 x 20 mm, vis 130 mm
- 2 Granittkantstein 150 x 300 mm m, vis 0 mm

Henvisninger:

- 1 Detalj. Kantsteinstyper, se F50251
- 2 Detalj. Deleøyer, trafikkdelere og belegning se F50252
- 3 Detaljer sykkelparkering, se O-tegning


- Overbygningsdetaljer Gjønnestunnelen, se F50201
- Overbygningsdetaljer hovedveger i dagsone, se F50202-F50203
- Overbygningsdetaljer gangveger og p-plasser, se F50204
- For ledningsgrøfter, se G- og H-tegning
- For kabelgrøfter, se I-tegning
- For belysning, se N-tegning
- For konstruksjoner, se J- og K-tegninger
- For sidereng, se O-tegning
- For geotekniske tiltak, se V-tegning

4	Andre høringsutgave	NDS	MVE	TGL	11-02-2022
3	Første høringsutgave	MVI	MVE	BRS	15-03-2021
Revisjon	Revisjonen gjelder	Utarb	Kontr	Godkjent	Rev. dato
		Tegningsdato 17-02-2020			
Statens vegvesen		Bestiller Tom Hedalen			
E18 Vestkorridoren Lysaker - Ramstadsletta		Prosjekt for Utbygging			
E105 Gjønnestunnelen		Prosjekt for Aas-Jakobsen/VNPT			
Normalprofil		Prosjektfor 100536			
Gang og sykkelveg over tunnelportal		Prosjektfor -			
Vist ved ca. pr. 55		Arkivreferanse -			
Konkurransegrunnlag		Målestokk (A1) 1:50			
Utarbeidet av MVI		Kontrollert av MVE		Godkjent av TGL	
				Konsulentarkiv 11850	
				Koordinatsystem EUREF89N10/NN2000	
				Tegningsnr. / revisjonsbokstaver F50060	
				4	

Gang- og sykkelveger fylling

Vist ved ca. pr. 115, linje nr. 34300

M = 1 : 50



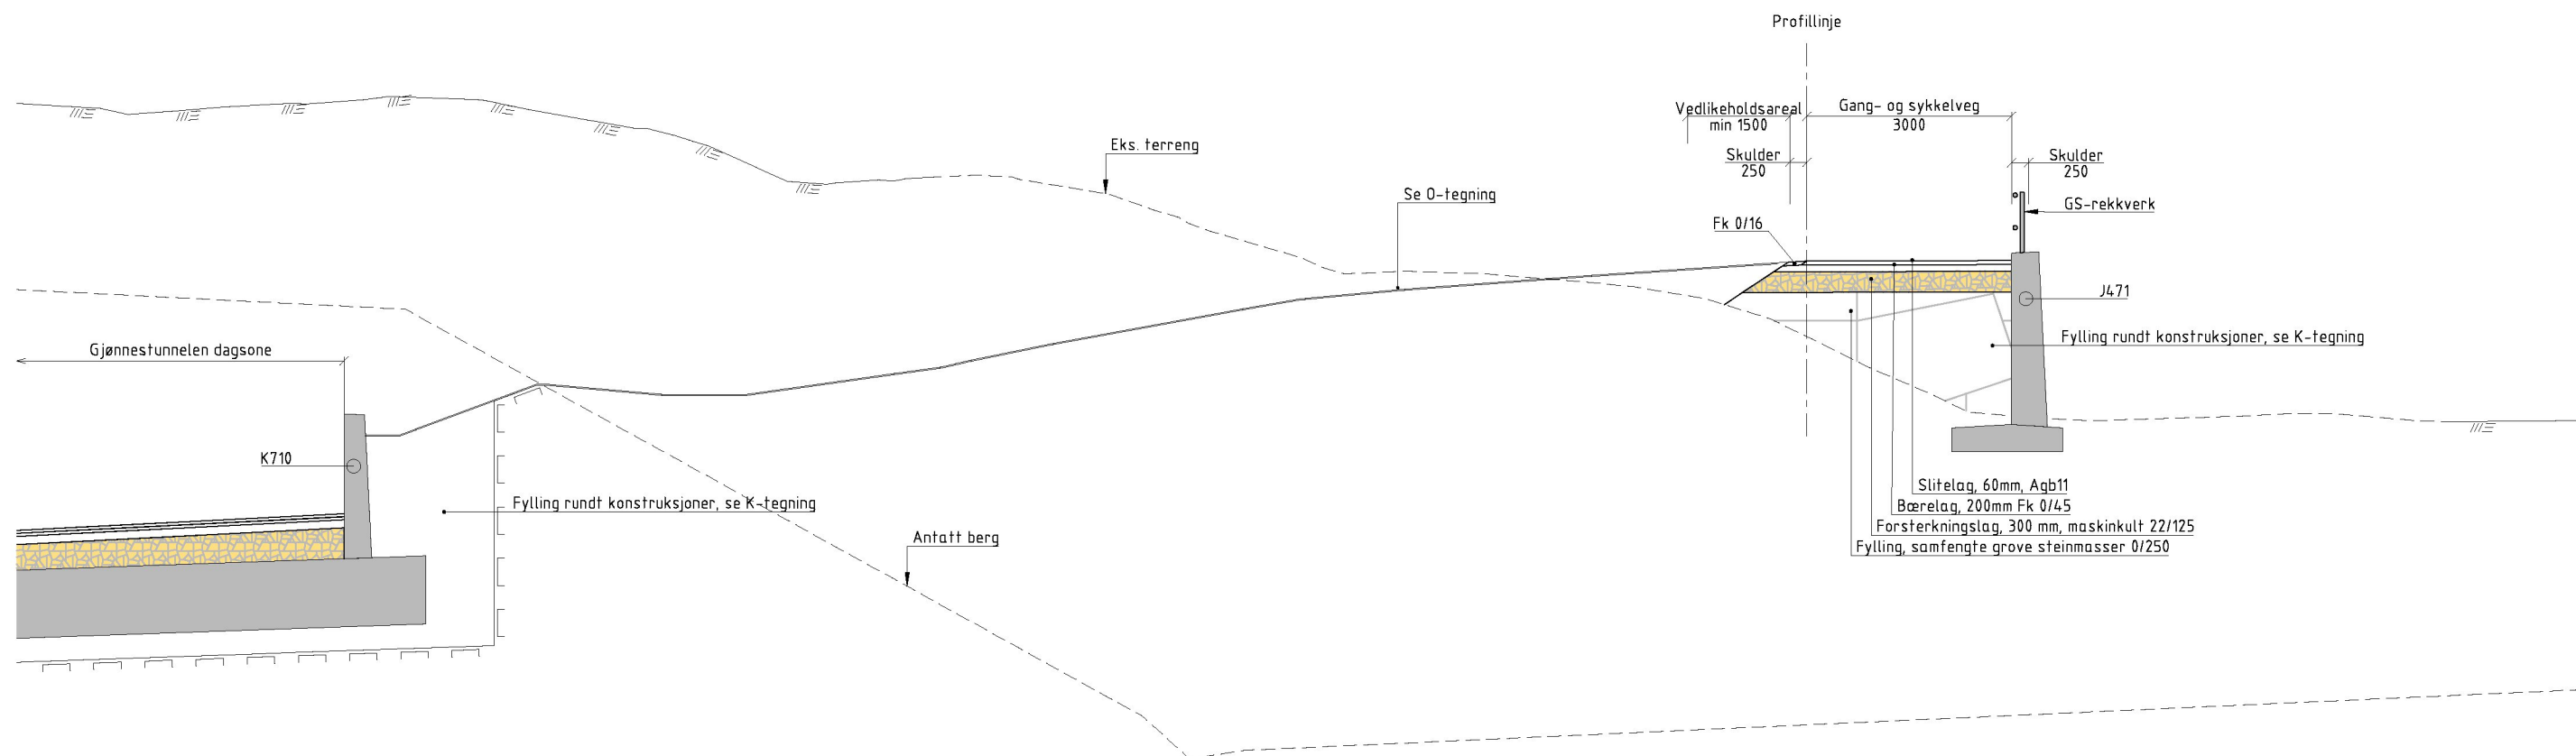


Merknader:

Henvisninger:

- Overbygningssdetaljer Gjønnestunnelen, se F50201
- Overbygningssdetaljer gangveger og p-plasser, se F50204
- For ledningsgrøfter, se G- og H-tegning
- For kabelgrøfter, se I-tegning
- For belysning, se N-tegning
- For konstruksjoner, se J- og K-tegninger
- For sideterreng, se O-tegning
- For geotekniske tiltak, se V-tegning
- Eksisterende kabler ikke vist, se I-tegning

5	Tredje utgave	NDS	MVE	TGL	04-01-2023
4	Andre høringsutgave	NDS	MVE	TGL	11-02-2022
Revisjon	Revisjonen gjelder	Utarb	Konfr	Godkjent	Rev. dato
 Statens vegvesen		Tegningsdato		17-02-2020	
E18 Vestkorridoren Lysaker – Ramstadsletta E105 Gjønneestunnelen Normalprofil Gang og sykkelveg på fylling Vist ved ca. pr. 115 (Vegmodell 34.300) Konkurransegrunnlag		Bestiller		Tom Hedalen	
		Produsert for		Utbygging	
		Produsert av		Aas-Jakobsen/VNPT	
		 			
		Prosjekter.		100536	
		Prosjektfasen.		–	
		Arkivreferanse		–	
		Målestokk (A1)		1:50	
		Koordinat system		EUREF89N TM10 / NN2000	
Utarbeidet av	Kontrollert av	Godkjent av	Konsulentarkiv		
MVI	MVE	TGL	11850		
		Tegningsnr. /		revisjonsbokstav	
				F50061	
				5	

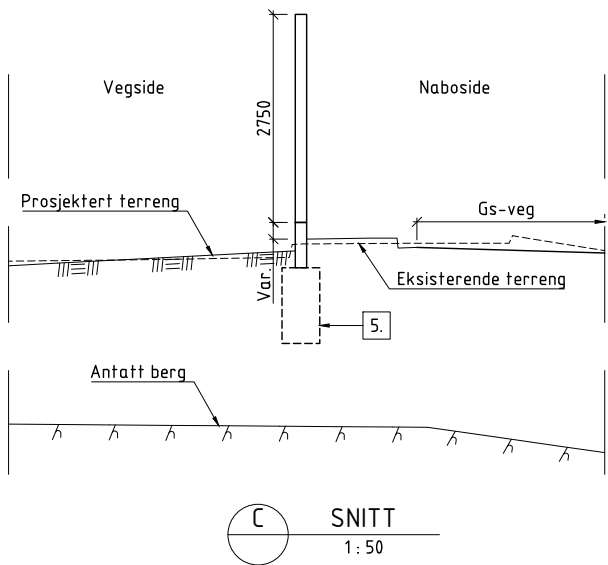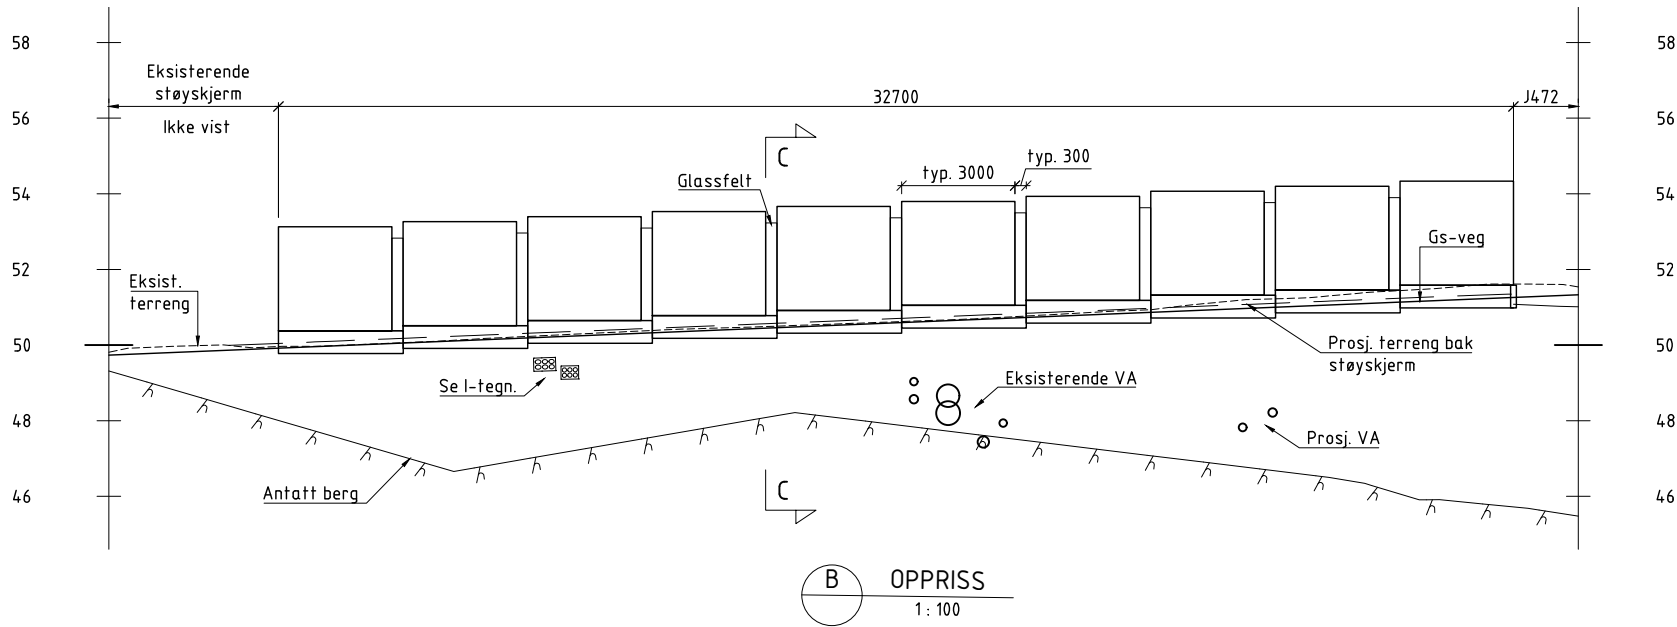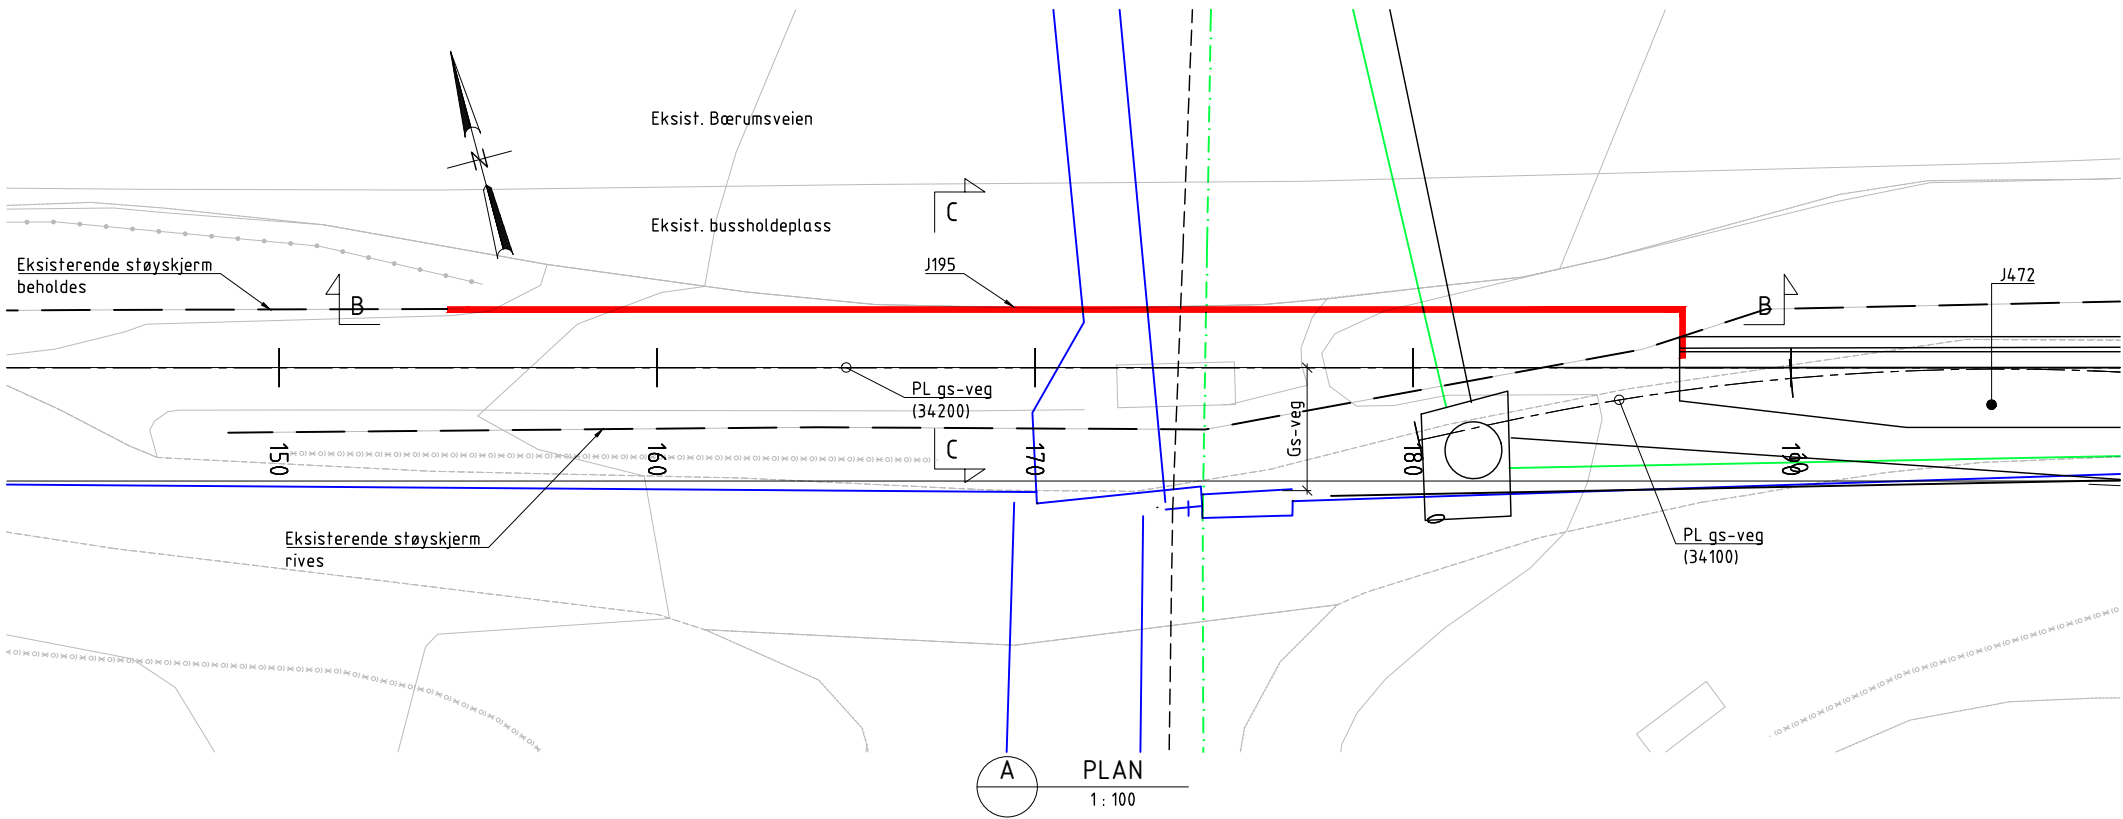

BEMERKNINGER:

- Generelt:
Årstall for ferdigstillelse/trafikkpåsetting: Antatt 2030

Støyskjem i tre.
- For arkitektonisk utforming se tegn. J50021.
- Regelverk:
Håndbok N400 Bruprosjektering (2015)+NA-rundskriv 2017/09.
Håndbok R762 Prosesskode 2 (2018).
- Lastdata:
SVV 2010 (Eurokoder).
- Fundamentering: Løsning velges av leverandør. Fundamentering er ikke vist på oppriss.
- For VA-ledninger se H-tegn.


FORKLARINGER

- Støyskjem
- Eksist. vannledning
- Eksist. overvannsledning
- Eksist. spillvannsledning
- Prosj. overvannsledning
- Prosj. spillvannsledning


HENVISNINGER

- Oversikt konstruksjoner E105 K005-001
- Støyskjem 1 på markfundamenter J50021


SITUASJONSPLAN

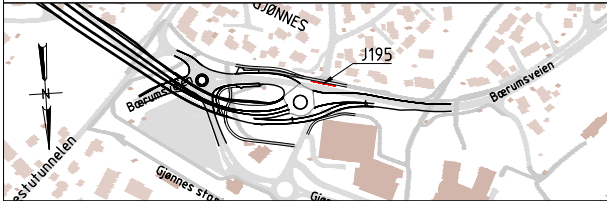


4	Tredje utgave	EBO	BRS	TGL	08-04-2022
3	Andre høringsutgave	EBO	BRS	TGL	11-02-2022
Revisjon	Revisjonen gjelder	Utarb	Konfr	Godkjent	Rev. dato
		Tegningsdato 23-09-2020			
		Bestiller Tom Hedalen			
		Produsert for Utbygging			
		Produsert av Aas-Jakobsen			
E18 Vestkorridoren Lysaker - Ramstadsletta E105 Gjønnesstunnelen J195 Støyskjem Bærumsveien sør Oversikt		Prosjekt nr. 100536			
		Prosjekt fase nr. -			
		Arkivreferanse nr. -			
		Målestokk (A0) Som vist			
Konkurransegrunnlag		Byggeværksh.			
		Koordinatsystem EUREF89NTM10/NN2000			
Utarbeidet av	Kontrollert av	Godkjent av	Konsulentarkiv	Tegningsnr. / revisjonsbokstav	
EBO	BRS	TGL	11850	J195-001	

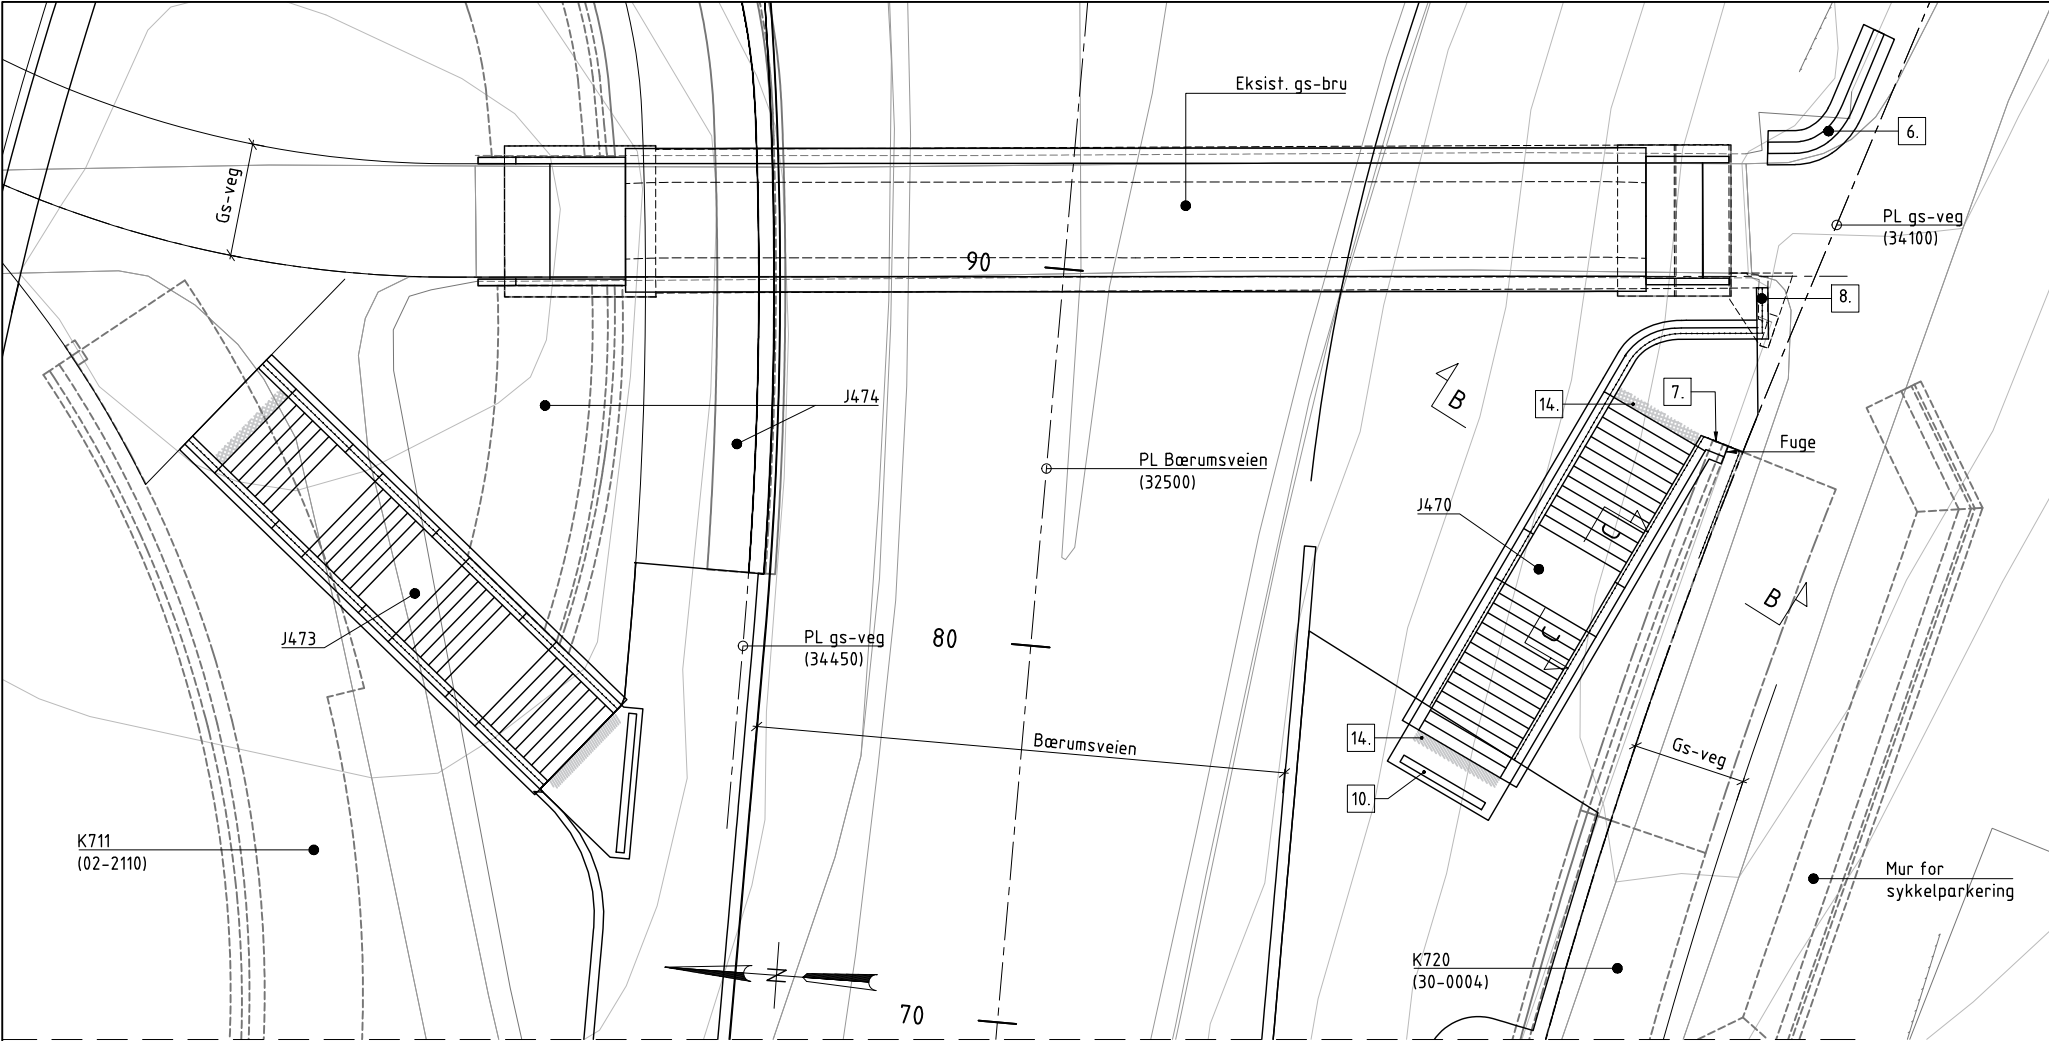

A PLAN
1 : 100

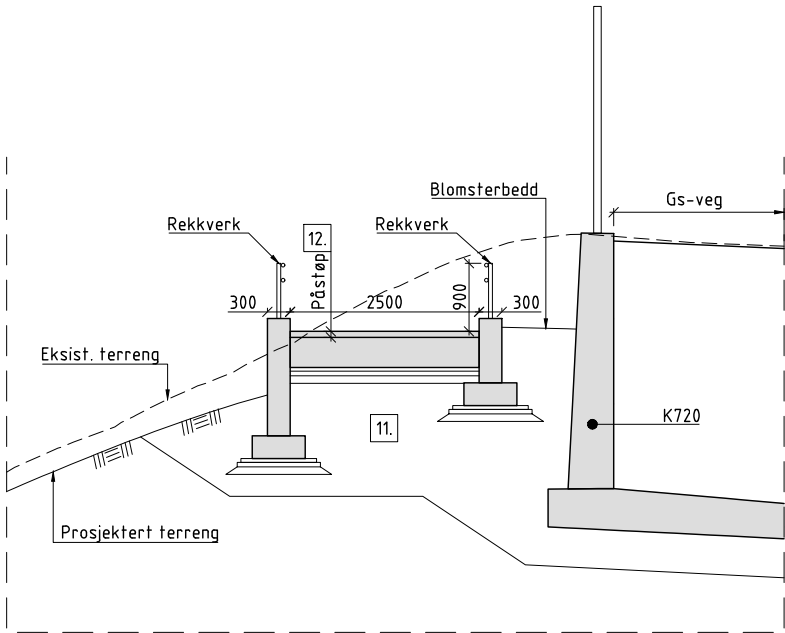

B SNITT
1 : 50

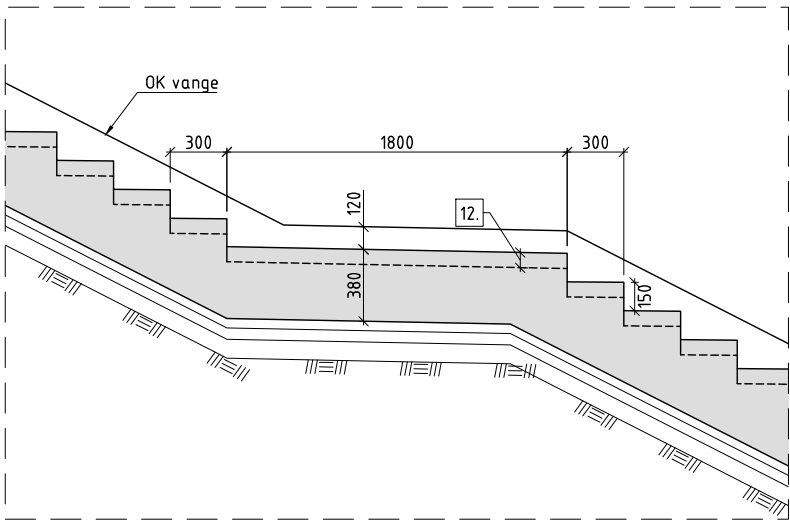

C SNITT
1 : 20

BEMERKNINGER:

- Generelt:
Årstall for ferdigstillelse/trafikkpåsetting: Antatt 2030

Plasstøpt trapp
- Regelverk:.
Håndbok N100 Veg- og gateutforming (2013).
Håndbok N101 Rekkverk og vegens sideområder (2013).
Håndbok R762 Prosesskode 2 (2018).
- Typiske materialkvaliteter:
Betong: B45 SV-Standard
Armering: B500NC
- Fundamentering på løsmasser.
- Rekkverk: dobbel håndløper, for utforming se J-tegn.
- Fundament for dobbel håndløper. Eksisterende stabb ved gs-bru tilpasses.
- Håndløper i trappen avsluttes mot støyskjerm på støttemur K720.
- Eksist. stabb kappes. Håndløper i trappen avsluttes mot stabben.
- Alle trinn legges med fall utover. Detalj 1 viser inntrinn og opptrinn for begge trapper.
- Overvannsrenne med fotskraperist.
- Oppfylling med egnede masser.
- Det legges påstøp med innstøpte varmekabler, se tegn. J50201.
- Stikningsdata finnes i 3D-modell.
- Trapper skal ha taktil merking i topp og bunn.


HENVISNINGER

- Oversikt konstruksjoner E105
- Trapper med varmekabler. Form

Se tegn.:




K005-001
J50201

SITUASJONSPLAN

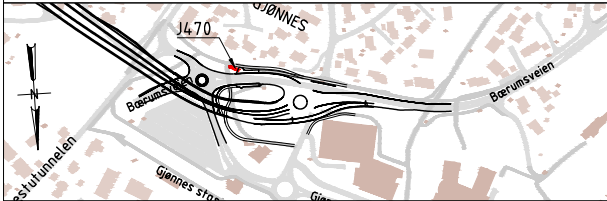

5	Tredje utgave	EBO	BRS	TGL	08-04-2022
4	Andre høringsutgave	EBO	BRS	TGL	11-02-2022
Revisjon	Revisjonen gjelder	Utarb	Konfr	Godkjent	Rev. dato
 E18 Vestkorridoren Lysaker - Ramstadsletta E105 Gjønnestunnelen J4 70 Trapp bussholdeplass Gjønnestunnelen Oversikt		Tegningsdato		17-02-2020	
		Bestiller		Tom Hedalen	
		Produsert for		Utbygging	
		Produsert av		Aas-Jakobsen	
Konkurransegrunnlag		Tegningsnr.		100536	
		Prosjektfasenr.		-	
		Arkivreferanse		-	
		Målestokk (A0)		Som vist	
Utarbeidet av		Byggeværksh.		-	
		Koordinatsystem		EUREF89NTM10/NN2000	
Kontrollert av		Tegningsnr. / revisjonsbokstav		J4 70-001	
Godkjent av		Konsulentarkiv		11850	
EBO		BRS		TGL	

Current road project: 34300																		
PROFILNUMMER	80	84	88	92	96	100	104	108	112	116	120	124	128	132	136	140	144	148
PROFILHØYDE	55,005	54,725	54,445	54,165	53,885	53,605	53,325	53,045	52,765	52,485	52,205	51,925	51,645	51,365	51,085	50,805	50,528	50,293
TERRENG H.	54,406	54,366	54,277	54,167	54,019	53,701	52,694	51,524	50,933		51,683					50,075		
VERT.KURVE	-7%																R=300	
HOR.KURVE	R=-30,3									R=∞								

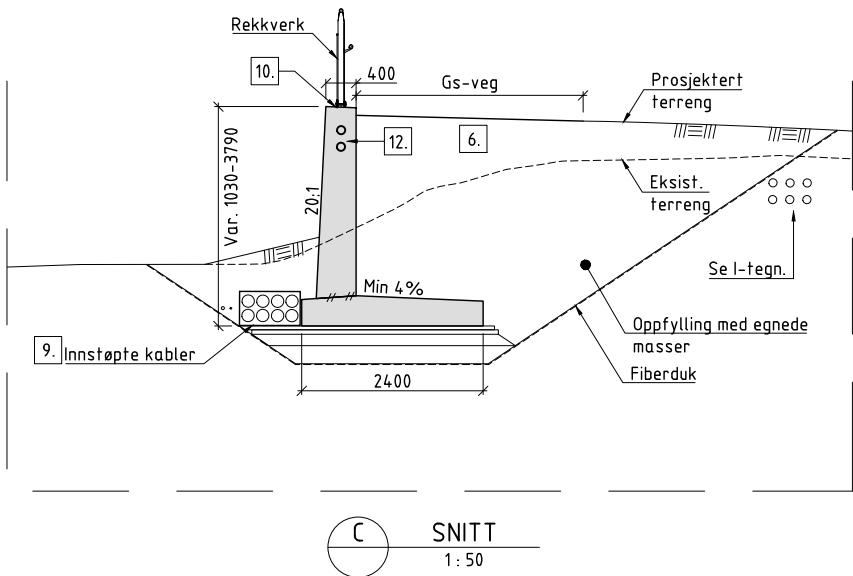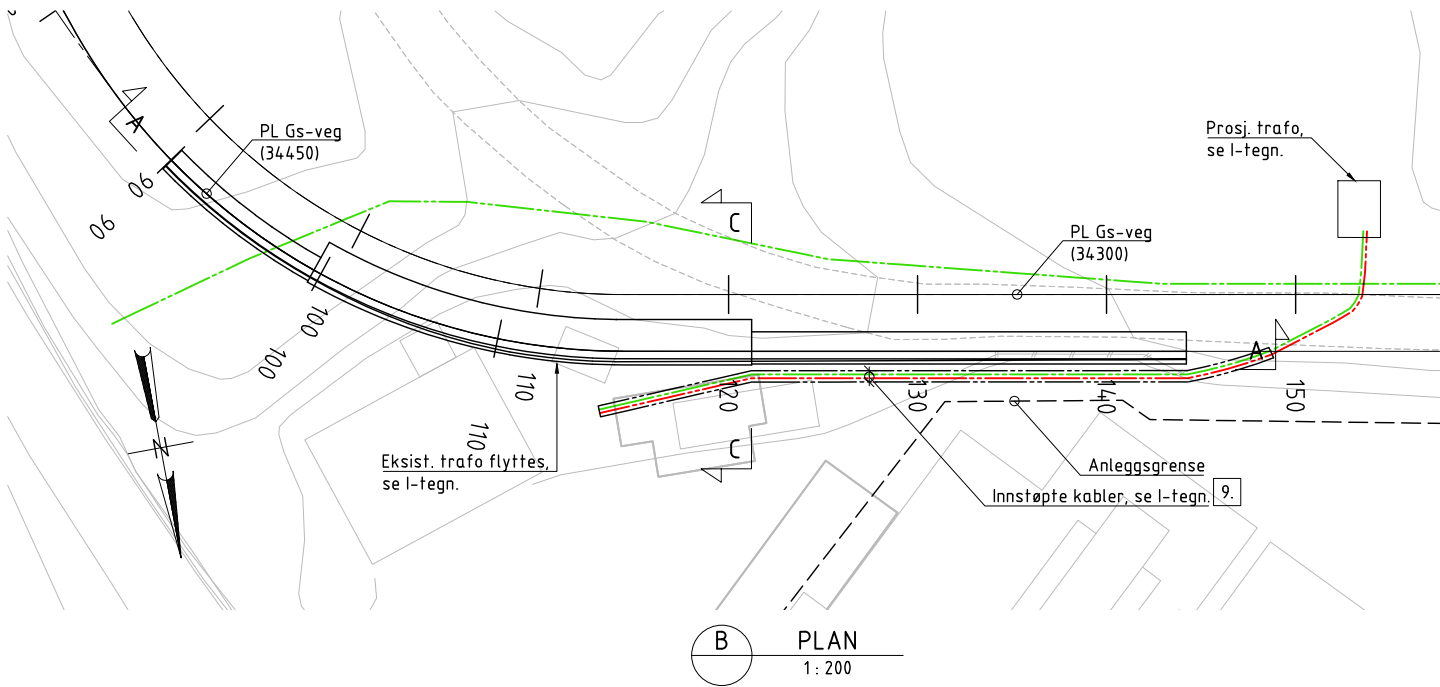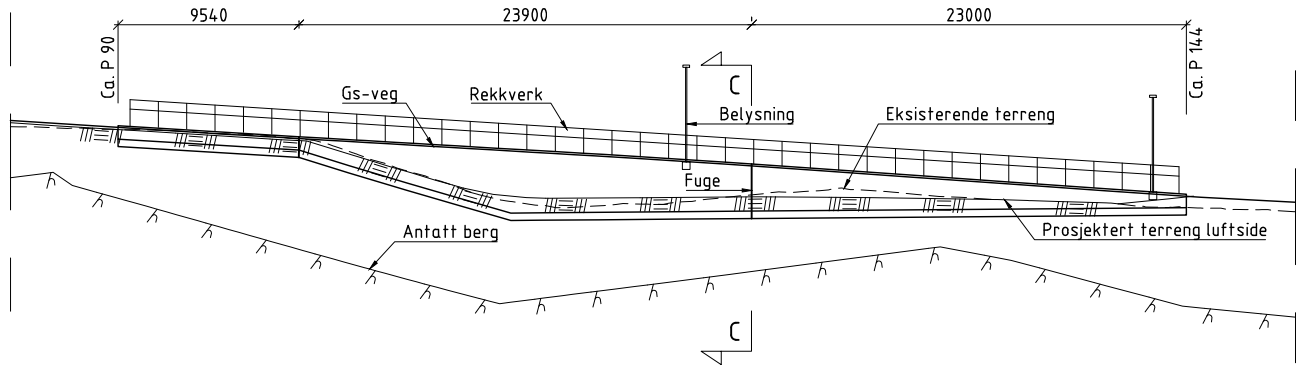

BEMERKNINGER:

- Generelt:
Årstall for ferdigstillelse/trafikkpåsetting: Antatt 2030
Veg overside mur: Gs-veg

Plassstøpt støttemur
Nøyaktighetsklasse B i henhold til håndbok R762 Prosesskode 2.
Utførelsesklasse 3 i henhold til NS-EN 13670.
- Regelverk:
Håndbok N400 Bruprojektering (2015)+NA-rundskriv 2017/09.
Håndbok N100 Veg- og gateutforming (2013).
Håndbok N101 Rekkverk og vegens sideområder (2013).
Håndbok R762 Prosesskode 2 (2018).
- Lastdata:
SVV 2010 (Eurokoder).
- Typiske materialkvaliteter:
Betong: B45 SV-Standard
Armering: B500NC
- Fundamentering: Antatt på avrettede løsmasser.
- For vegoppbygning se F-tegn.
- Dilatasjonsfuge, se tegn. K005-410.
- Rekkverk: Høyde 1,4m, for utforming se J-tegn.
- Kabeltrase etableres før såle/støttemur, se I-tegn.
- Min 4% helning på topp mur mot bakfylling.
- Jordingsbolt etableres i hver seksjon og termittsveises til armering. Det etableres utgjevningsforbindelse mellom lysmast og rekkverk.
- Innstøpte trekkerør legges langsgående i mur via belysningspunkter.


TEGNEFORKLARING

- Føringsveier
- Høyspent

HENVISNINGER

- | | |
|---|----------|
| - Oversikt konstruksjoner E105 | K005-001 |
| - Støttemurer. Dilatasjonsfuger. Detaljer | K005-410 |

SITUASJONSPLAN

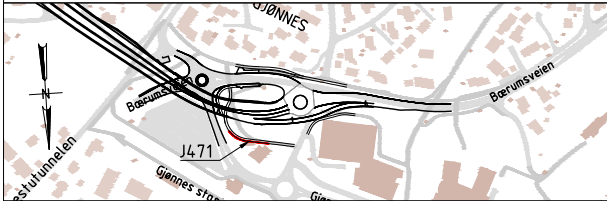

5	Fjerde utgave	EBO	BRS	TGL	25-11-2022
4	Tredje utgave	EBO	BRS	TGL	08-04-2022
Revisjon	Revisjonen gjelder	Utarb	Konfr	Godkjent	Rev. dato
		Tegningsdato: 23-09-2020			
		Bestiller: Tom Hedalen			
		Produsert for: Utbygging			
		Produsert av: Aas-Jakobsen			
E18 Vestkorridoren Lysaker - Ramstadsletta		Prosjektør: 100536			
E105 Gjønnesstunnelen		Prosjektfasen: -			
J4.71 Støttemur Børumsveien nord II		Arkivreferanse: -			
Oversikt		Målestokk (A0): Som vist			
		Byggeværksh.			
Konkurransegrunnlag		Koordinatsystem: EUREF89NTM10/NN2000			
Utarbeidet av	Kontrollert av	Godkjent av	Konsulentarkiv	Tegningsnr. / revisjonsbokstav	
EBO	BRS	TGL	11850	J4.71-001	
					5

BEMERKNINGER:

- Plasstøpt støttemur.
Nøyaktighetsklasse B i henhold til håndbok R762 Prosesskode 2.
Utførelsesklasse 3 i henhold til NS-EN 13670.

3. Lastdata:
SVV 2010 (Eurokoder).
4. Typiske materialkvaliteter:
Betong: B45 SV-Standard
Armering: B500NC

6. Dilatasjonsfuge, se teqn. K005-410.

7. Oppfylling med egnede masser.



8. For vegoverbygning, se F-tegn.

9. Støyskjerm: for utforming se J-tegn.

10. Min 4% helning på topp mur mot bakfylling.

11. For VA-ledninger, se H-tegn.

12. Total rekkverkshøyde 1,2 m.

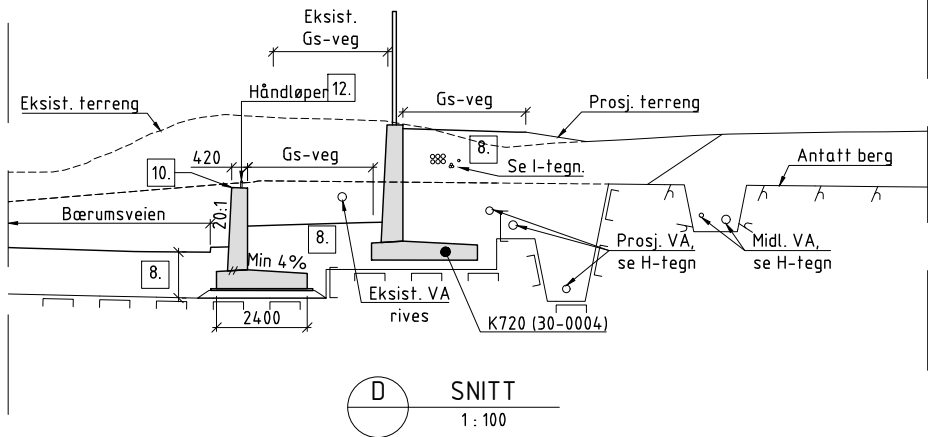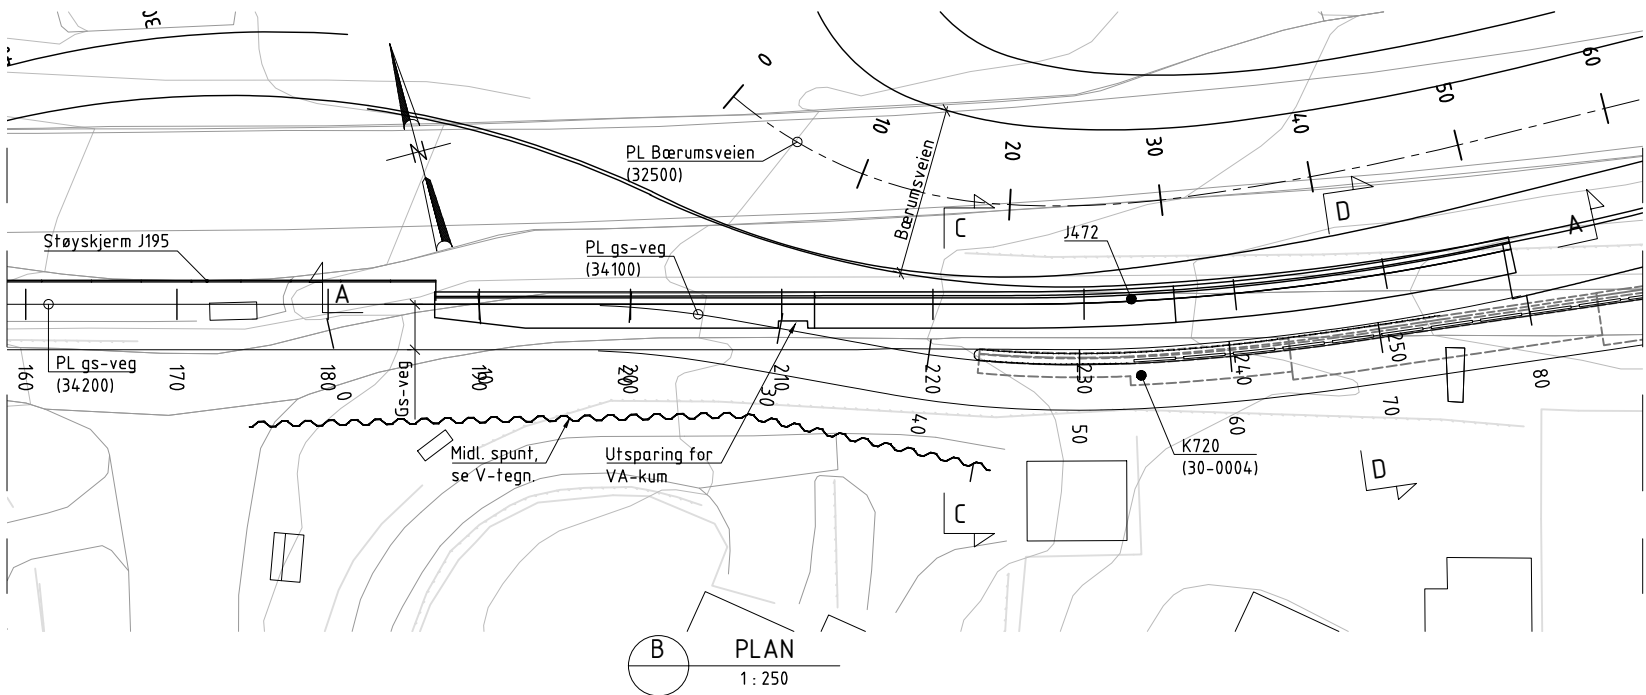


HENVISNINGER

Se tegn.:

- Oversikt konstruksjoner E105 K005-001
- Støttemurer. Dilatasjonsfuger. Detaljer K005-410



SITUASJONSPLAN

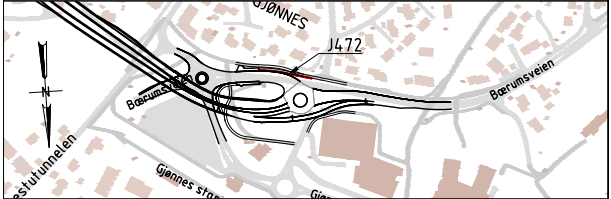


5	Tredje utgave	EBO	BRS	TGL	08-04-2022
4	Andre høringsutgave	EBO	BRS	TGL	11-02-2022
Revisjon	Revisjonen gjelder	Utfarb	Kontr	Godkjent	Rev. dato
 Statens vegvesen					
E18 Vestkorridoren Lysaker - Ramstadsletta		Tegningsdato		17-02-2020	
E105 Gjønneestunnelen		Bestiller		Tom Hedalen	
J472 Støttetur Børumsveien sør II Oversikt		Produsert for		Utbygging	
		Produsert av		Aas-Jakobsen	
					
Konkurransegrunnlag		Prosjektør:		100536	
		Prosjektfasen:		-	
		Arkivreferanse:		-	
		Målestokk (A1)		Som vist	
		Byggverksnr.			
Koordinatssystem		EUREF89NM10/NN2000			
Utbearbeidet av	Kontrollert av	Godkjent av	Konsulentarkiv	Tegningsnr. / revisjonsbokstav	
EBO	BRS	TGL	11850	J472-001	
				5	

Current road project: 30000


PROFILNUMMER	3400	3404	3408	3412	3416	3420	3424	3428	3432	3436	3440	3444	3448	3452	3456	3460	3464	3468
PROFILHØYDE	49,900	49,935	49,961	49,978	49,986	49,985	49,976	49,957	49,930	49,893	49,848	49,794	49,731	49,659	49,578	49,489	49,390	49,283
TERRENG H.	50,532	50,486	50,447	50,465	50,492	49,850	49,924	50,003	49,966	49,989	49,897	49,661	49,555	49,482	49,397	49,313	49,266	49,440
VERT.KURVE	R=1800																	
HOR.KURVE	R=-200			R=-150			R=-100			R=-150			R=150			R=90		

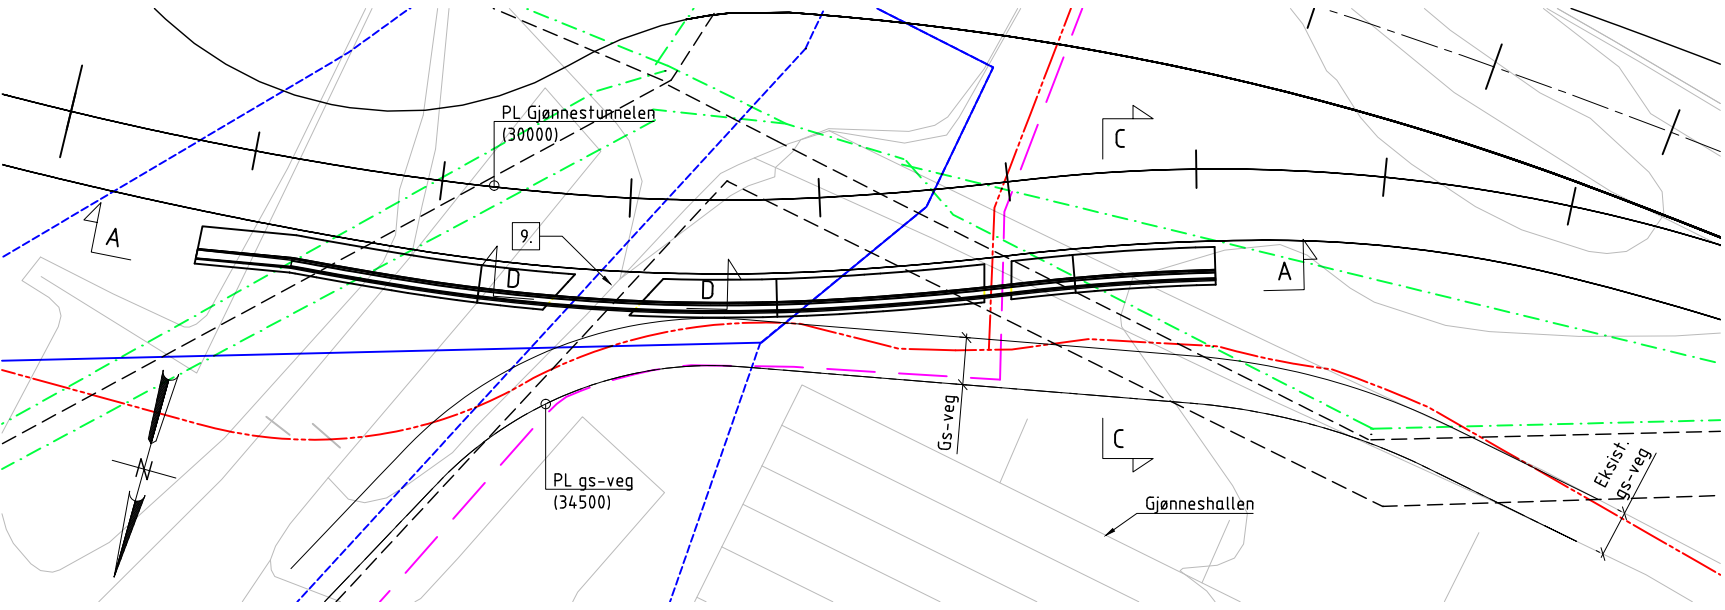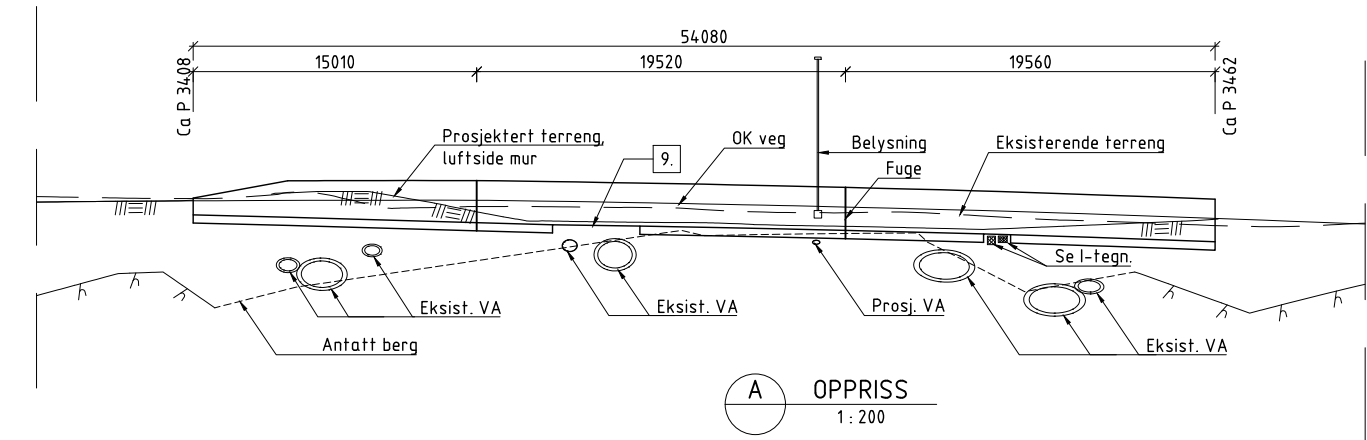

B PLAN
1:200

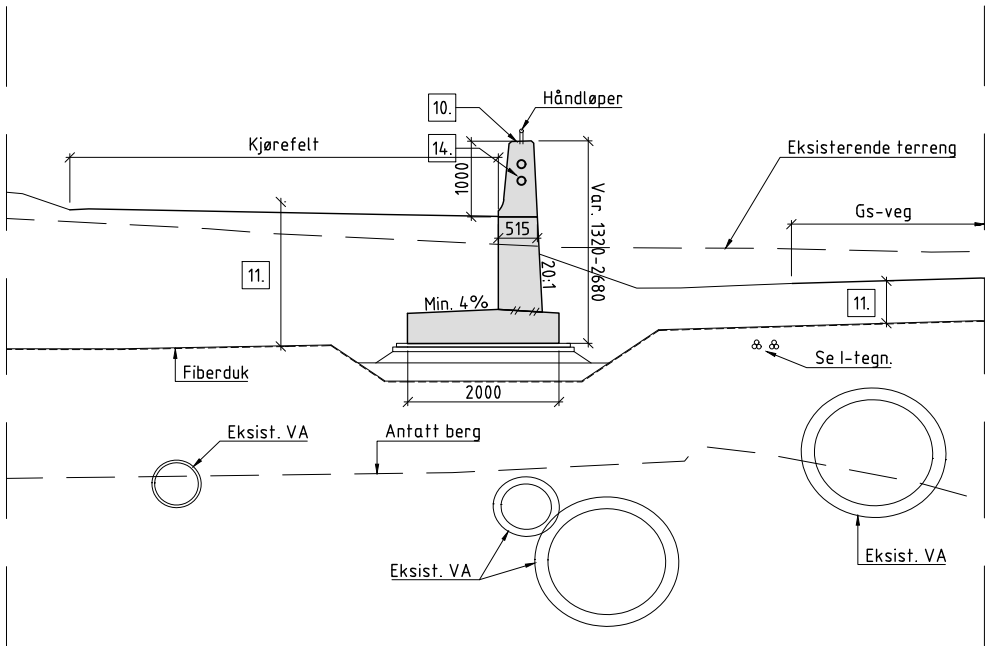

C SNITT
1:50

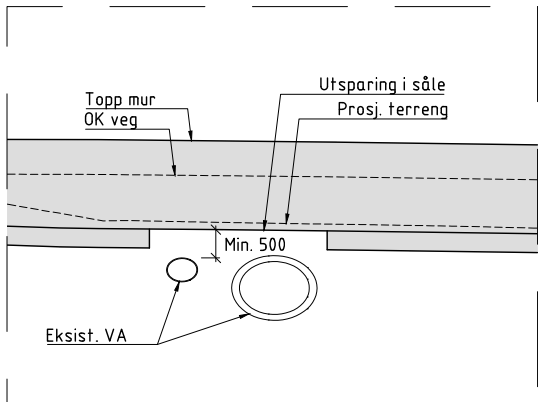

D SNITT
1:100

FORKLARINGER

- Prosj. vannledning
- Eksist. vannledning
- Eksist. overvannsledning
- Eksist. spillvannsledning
- Prosj. føringsveier
- Prosj. høyspent

BEMERKNINGER:


- Generelt:
Årstall for ferdigstillelse/trafikkpåsetting: Antatt 2030
Veg overside mur: Vegklasse H1, ÅDT 12700, fartsgrense 60 km/t.
Veg nedside mur: Gang og sykkelveg.

Plasstøpt støttemur
Nøyaktighetsklasse B i henhold til håndbok R762 Prosesskode 2, for betongrekkverk benyttes nøyaktighetsklasse A.
Utførelsesklasse 3 i henhold til NS-EN 13670.
- Regelverk:
Håndbok N400 Bruprosjektering (2015)+NA-rundskriv 2017/09.
Håndbok N100 Veg- og gateutforming (2013).
Håndbok N101 Rekkverk og vegens sideområder (2013).
Håndbok R762 Prosesskode 2 (2018).
- Lastdata:
SVV 2010 (Eurokoder).
- Typiske materialkvaliteter:
Befong: B45 SV-Standard
Armering: B500NC
- Fundamentering: antatt på løsmasser.
- Rekkverk: Betongrekkverk med håndløper.
Styrkeklasse H2 med godkjent overgang til vegrekkverk.
Håndløper iht. krav i Håndbok N101. Innfesting iht. Håndbok V161.
Total rekkverkhøyde 1,2m.
- For belysning, se N-tegn.
- Dilatasjonsfuge, se tegn. K005-410.
- Såle fjernes lokalt over eksisterende VA-ledninger for å hindre at laster føres ned på ledninger. Se snitt D.
- Min 4% helning på topp mur mot bakfylling.
- For vegoppbygning se F-tegn.
- For VA-ledninger, se H-tegn.
- Jordingsbolt etableres i hver seksjon og termittsveises til armering. Det etableres utjevningsforbindelse mellom lysmast og rekkverk.
- Innstøpte trekkerør legges langsgående i mur via belysningspunkter.
- Stikningsdata finnes i 3D-modell.


HENVISNINGER

- Oversikt konstruksjoner E105 K005-001
- Støttemurer. Dilatasjonsfuger. Detaljer K005-410

SITUASJONSPLAN

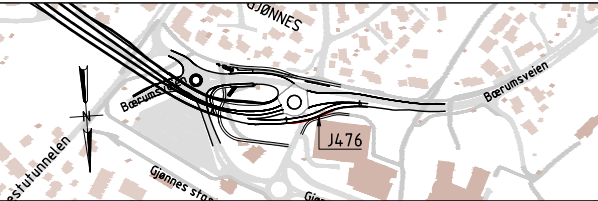

5	Tredje utgave		EBO	BRS	TGL	08-04-2022
4	Andre høringsutgave		EBO	BRS	TGL	11-02-2022
Revisjon	Revisjonen gjelder		Utarb	Konfr	Godkjent	Rev. dato
 Statens vegvesen			Tegningsdato			17-02-2020
E18 Vestkorridoren Lysaker – Ramstadsletta E105 Gjønneestunnelen J476 Støttemur ved Gjønneeshallen Oversikt			Bestiller			Tom Hedalen
			Produsert for			Utbygging
			Produsert av			Aas-Jakobsen
						
Konkurransesgrunnlag			Prosjekt nr.			100536
			Prosjektfase nr.			-
			Arkivreferanse			-
			Målestokk (A1)			Som vist
			Byggeværksh.			-
Utarbeidet av			Koordinatsystem			EUREF89NTM10/NN2000
Kontrollert av			Tegnings- /			J476-001
Godkjent av			revisjonsbokstav			
EBO	BRS	TGL	11850			5

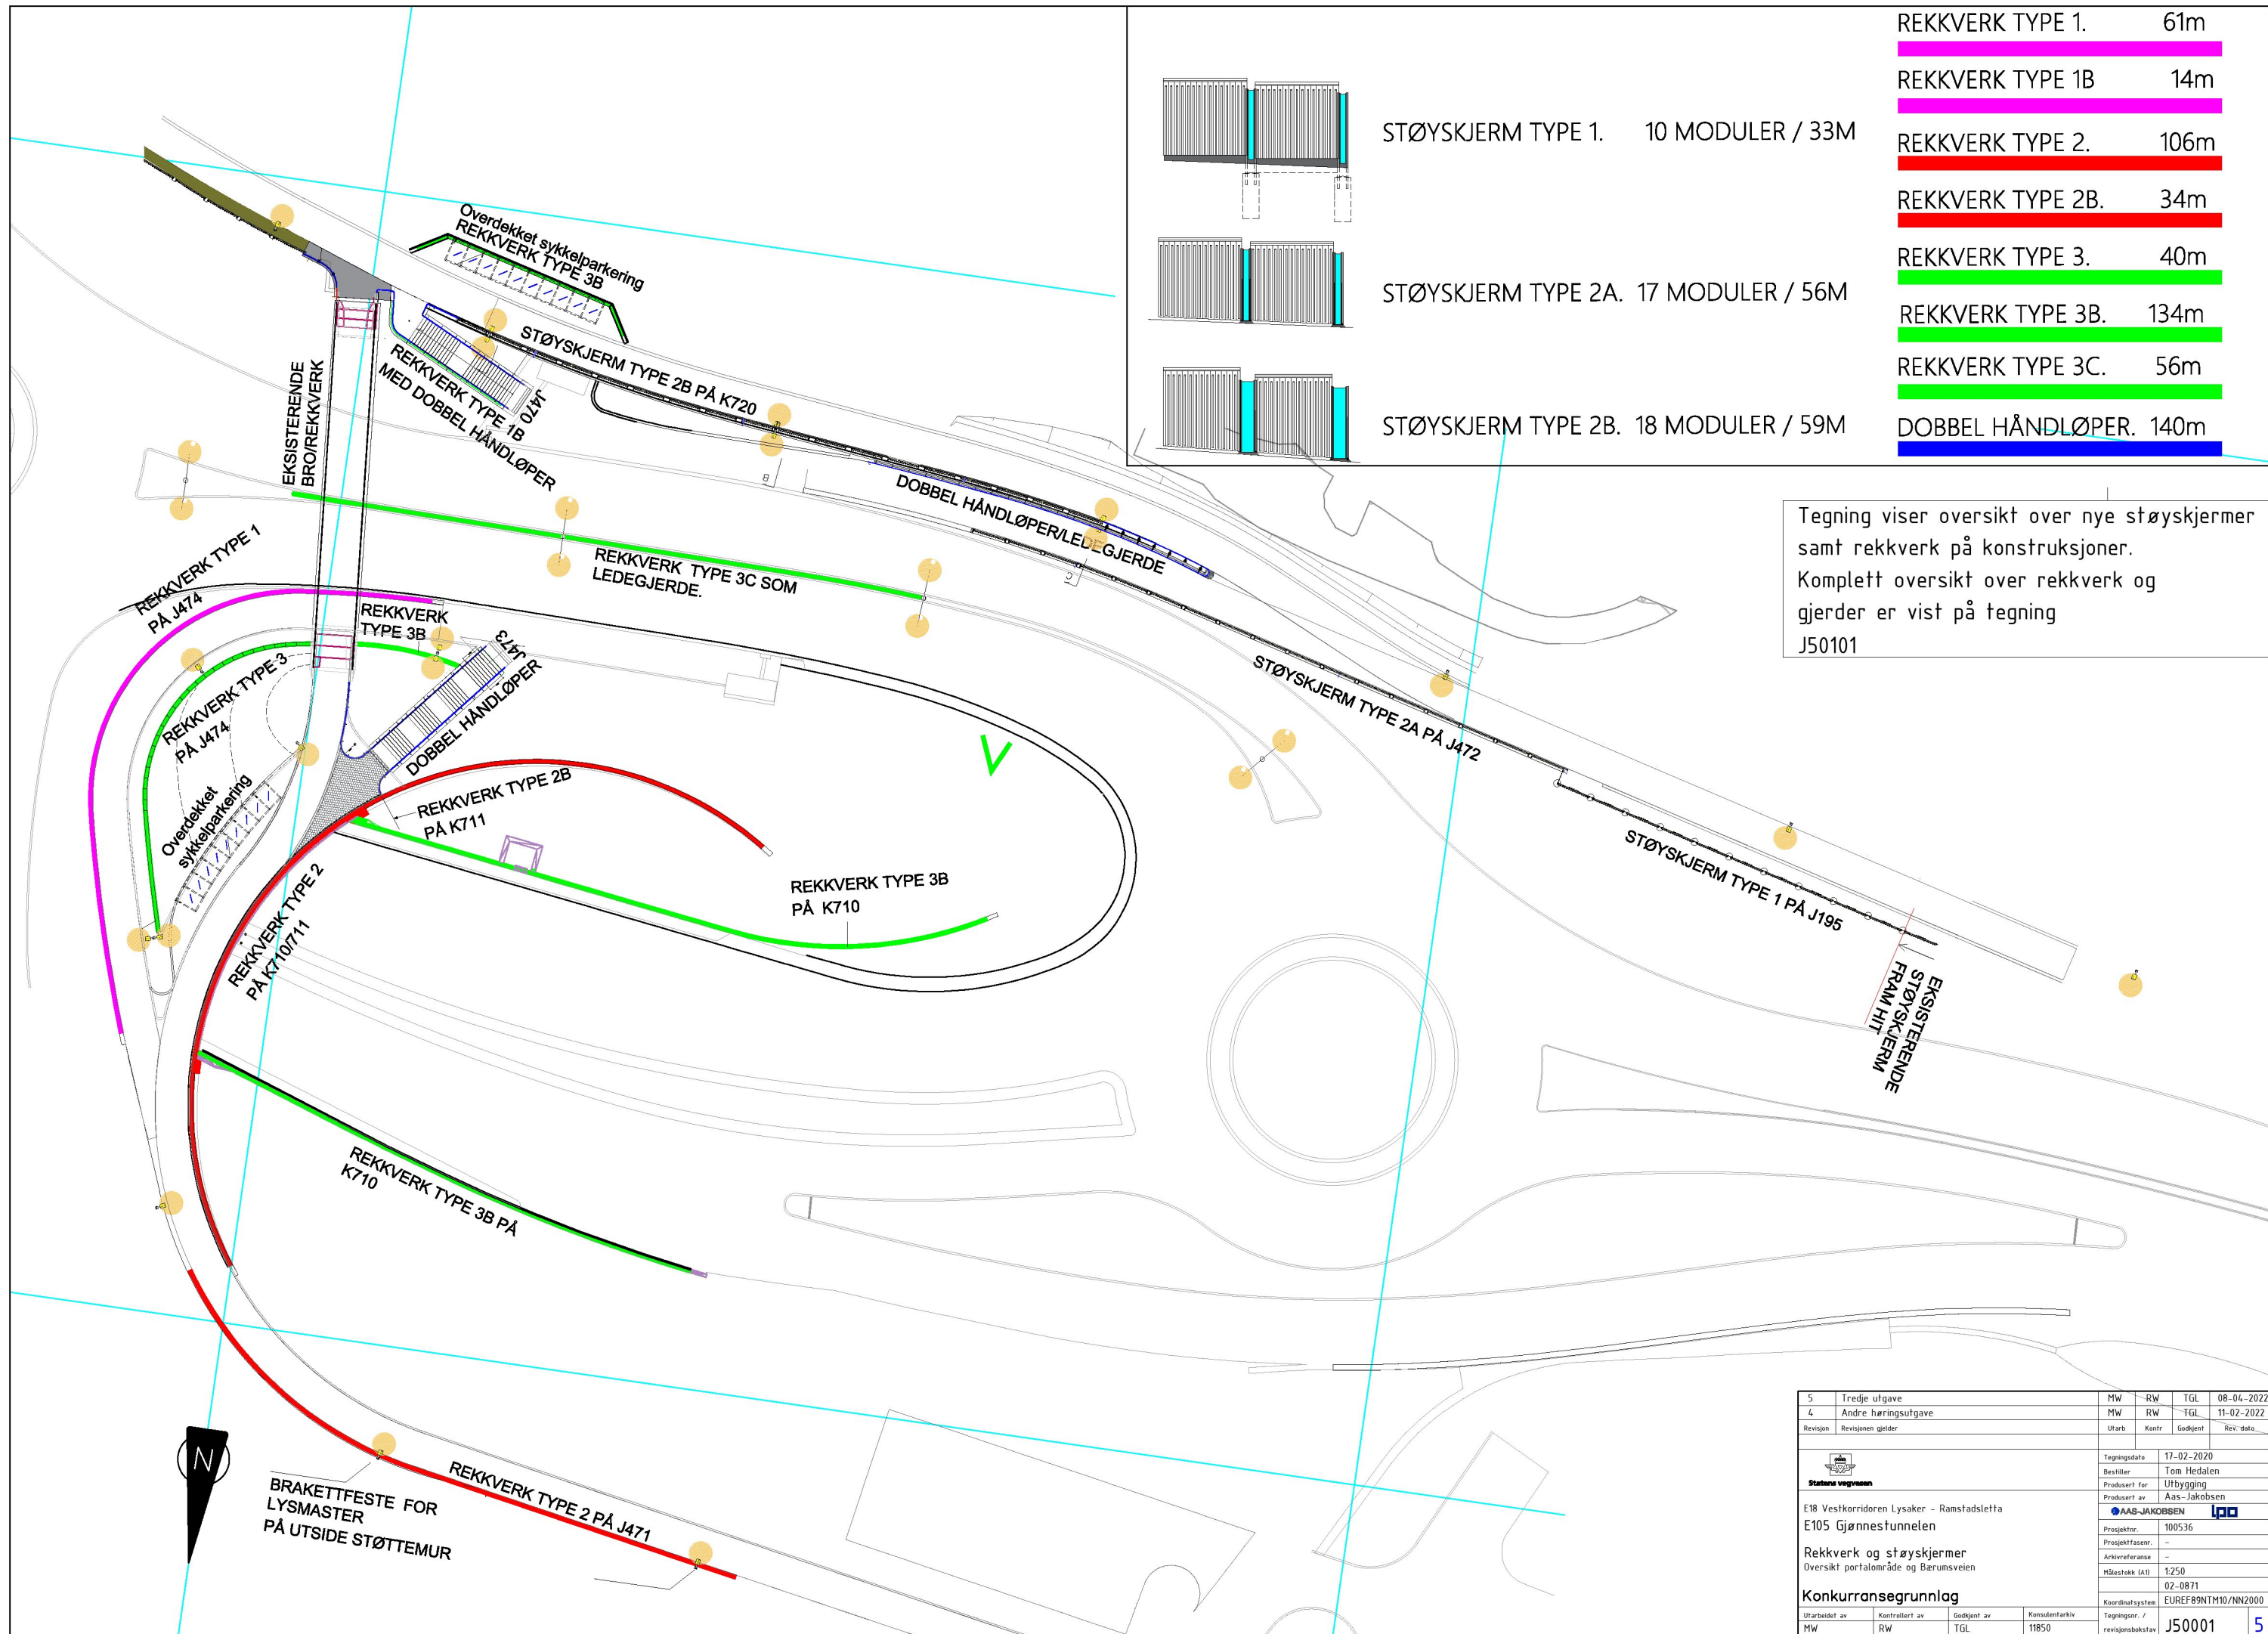

STØYSKJERM TYPE 1. 10 MODULER / 33M

STØYSKJERM TYPE 2A. 17 MODULER / 56M

STØYSKJERM TYPE 2B. 18 MODULER / 59M

REKKVERK TYPE 1. 61m

REKKVERK TYPE 1B 14m

REKKVERK TYPE 2. 106m

REKKVERK TYPE 2B. 34m

REKKVERK TYPE 3. 40m

REKKVERK TYPE 3B. 134m


REKKVERK TYPE 3C. 56m

DOBBEL HÅNDLØPER. 140m

Tegning viser oversikt over nye støyskjermer samt rekkverk på konstruksjoner. Komplett oversikt over rekkverk og gjerder er vist på tegning J50101

5	Tredje utgave	MW	RW	TGL	08-04-2022
4	Andre høringsutgave	MW	RW	TGL	11-02-2022
Revisjon	Revisjonen gjelder	Utarb	Kontr	Godkjent	Rev. dato
		Tegningsdato 17-02-2020			
		Bestiller Tom Hedalen			
		Produsent for Ubygging			
		Produsent av AAS-Jakobsen			
E18 Vestkorridoren Lysaker - Ramstadsletta		Prosjektør 100536			
E105 Gjønnestunnelen		Prosjektfase -			
Rekkverk og støyskjermer		Arkivreferanse -			
Oversikt portalområde og Bårumsveien		Målestokk 1:250			
Konkurransegrunnlag		02-0871			
Utarbeidet av		Kontrollert av		Godkjent av	
MW		RW		TGL	
				Konsulentarkiv	
				11850	
				Tegningsnr. /	
				revisjonsbokstav	
				J50001	
				5	

Snitt B-B Gjønnestunnelen

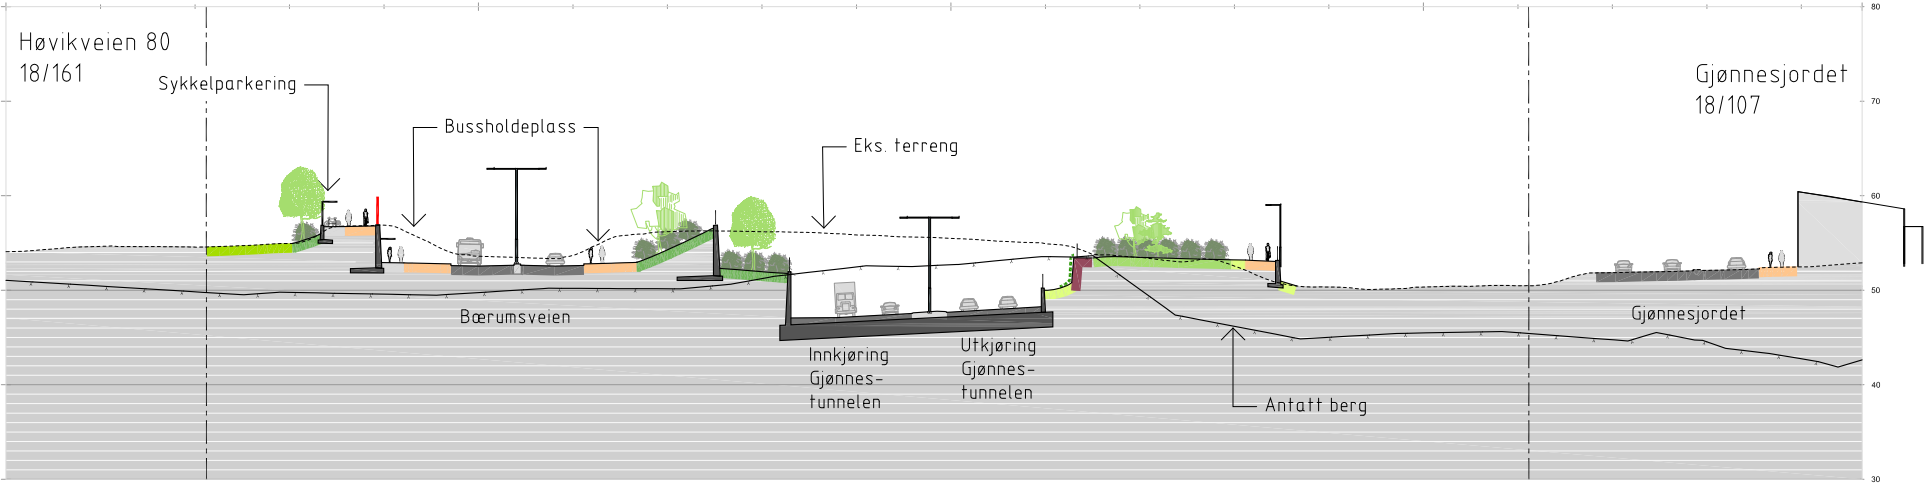

Tegnforklaring

- · —

Anlegsgrense

—

Prosjektet terreng

- - -

Eksisterende terreng

- · -

Antatt berg

—

Grasbakke
- Grasplen

—

Buskfelt

—

Masseplanting trær og busker

—

Bunndekkende vegetasjon

—

Klatreplanter
- Gang-/sykkelveg

—

Kjørebane/asfalt

—

Belegning

—

Mur

—

Bergoverflate/bergskjæring
- Støyskjerm

—

Rekkverk

—

Eksisterende vegetasjon

—

Ny vegetasjon
- TTTTT


Lysmaster



5	Tredje utgave	MH	HST	TGL	28-10-2022
4	Andre høringsutgave	DPE	HST	TGL	11-02-2022
Revisjon	Revisjonen gjelder	Utarb	Kontr	Godkjent	Rev. dato
Sivert vegvesen E18 Vestkorridoren Lysaker - Ramstadsletta E105 Gjønnestunnelen Snitt B Gjønnestunnelen Konkurransesgrunnlag		Tegningsdato		17-02-2020	
		Bestiller		Tom Hedalen	
		Prosjekt for		Utbygging	
		Prosjekt av		Aas-Jakobsen/Grindaker	
		Prosjektør		100536	
		Prosjektfase		-	
		Arkivreferanse		-	
		Målestokk (A1)		1:400	
		Byggverk		-	
		Koordinatsystem		EUREF89NTM10/NN2000	
Utarbeidet av		Kontrollert av		Godkjent av	
DPE		HST		TGL	
				Konsulentarkiv	
				11850	
				Tegningsnr. /	
				revisjonsbokstav	
				050101	
				5	


[illegible]

— — — — —	Grasplen	Gang-/sykkelveg	Støyskjerm		Lysmaster
—	Buskfelt	Kjørebane/asfalt		Rekkverk	
- - - - -	Masseplantning trær og busker	Belegning		Eksisterende vegetasjon	
—+—+—+—	Bunndekkende vegetasjon	Mur			
	Klatreplanter	Bergoverflate/bergskjæring		Ny vegetasjon	

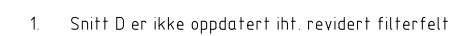



5	Tredje utgave			DPE	MH	TGL	08-04-2022
4	Andre høringsutgave			DPE	HST	TGL	11-02-2021
Revisjon	Revisjonen gjelder			Utarb	Kont	Gjodtjet	Rev. dato
 Statens vegvesen				Tegningsdate		17-02-2020	
				Bestiller		Tom Hedalen	
				Produsent for		Utbbygging	
				Produsert av		Aas-Jakobsen/Grindaker	
E18 Vestkorridoren Lysaker - Ramstadsleffa E105 Gjønneestunnelen				 			
Snitt C og D Rundkjøring Børumsveien - Gjønnehallen Konkurransesgrunnlag				Prosjektør:		100536	
				Prosjektffaser:		-	
				Arkivreferanse		-	
				Håsetokk (A1)		1:4,00	
				Byggverkene:			
Utarbeidet av		Kontrollert av	Gjodtjet av	Konsulentarkiv			
DPE	HST	TGL	11850		Tegnings- / revisjonsbokstav		050102
				Koordinatsystem	EUREF89NTM10/WN2000		5

Snitt H-H' Bussholdeplass sør

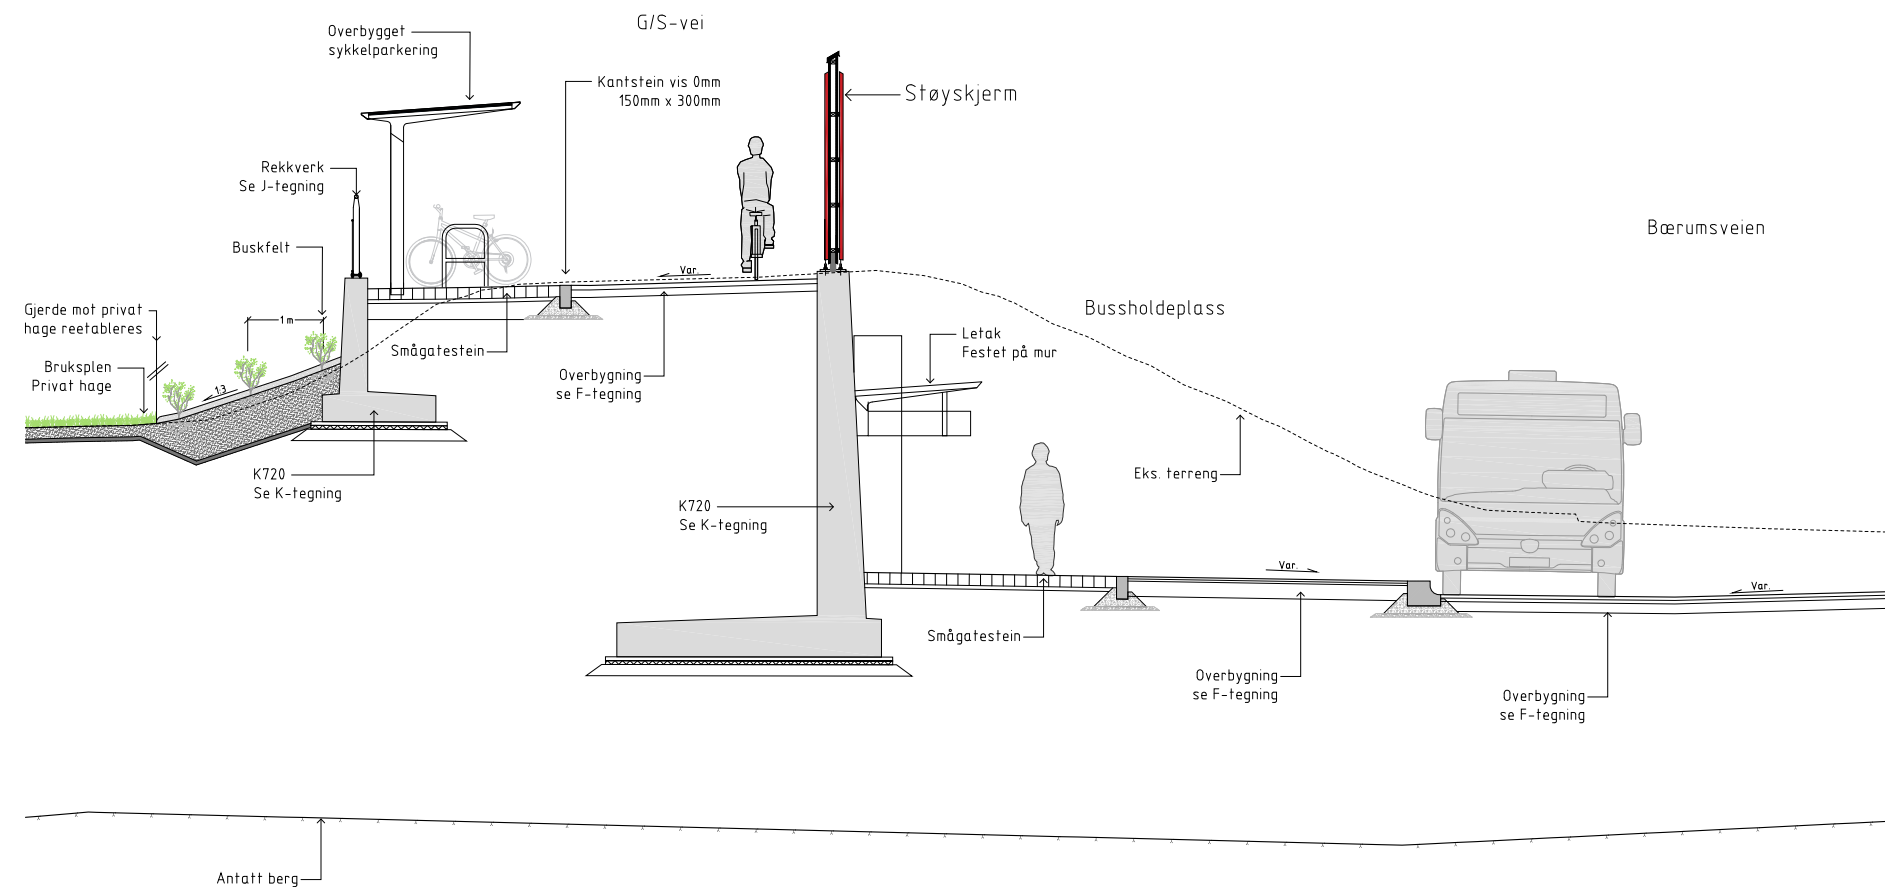


1:50

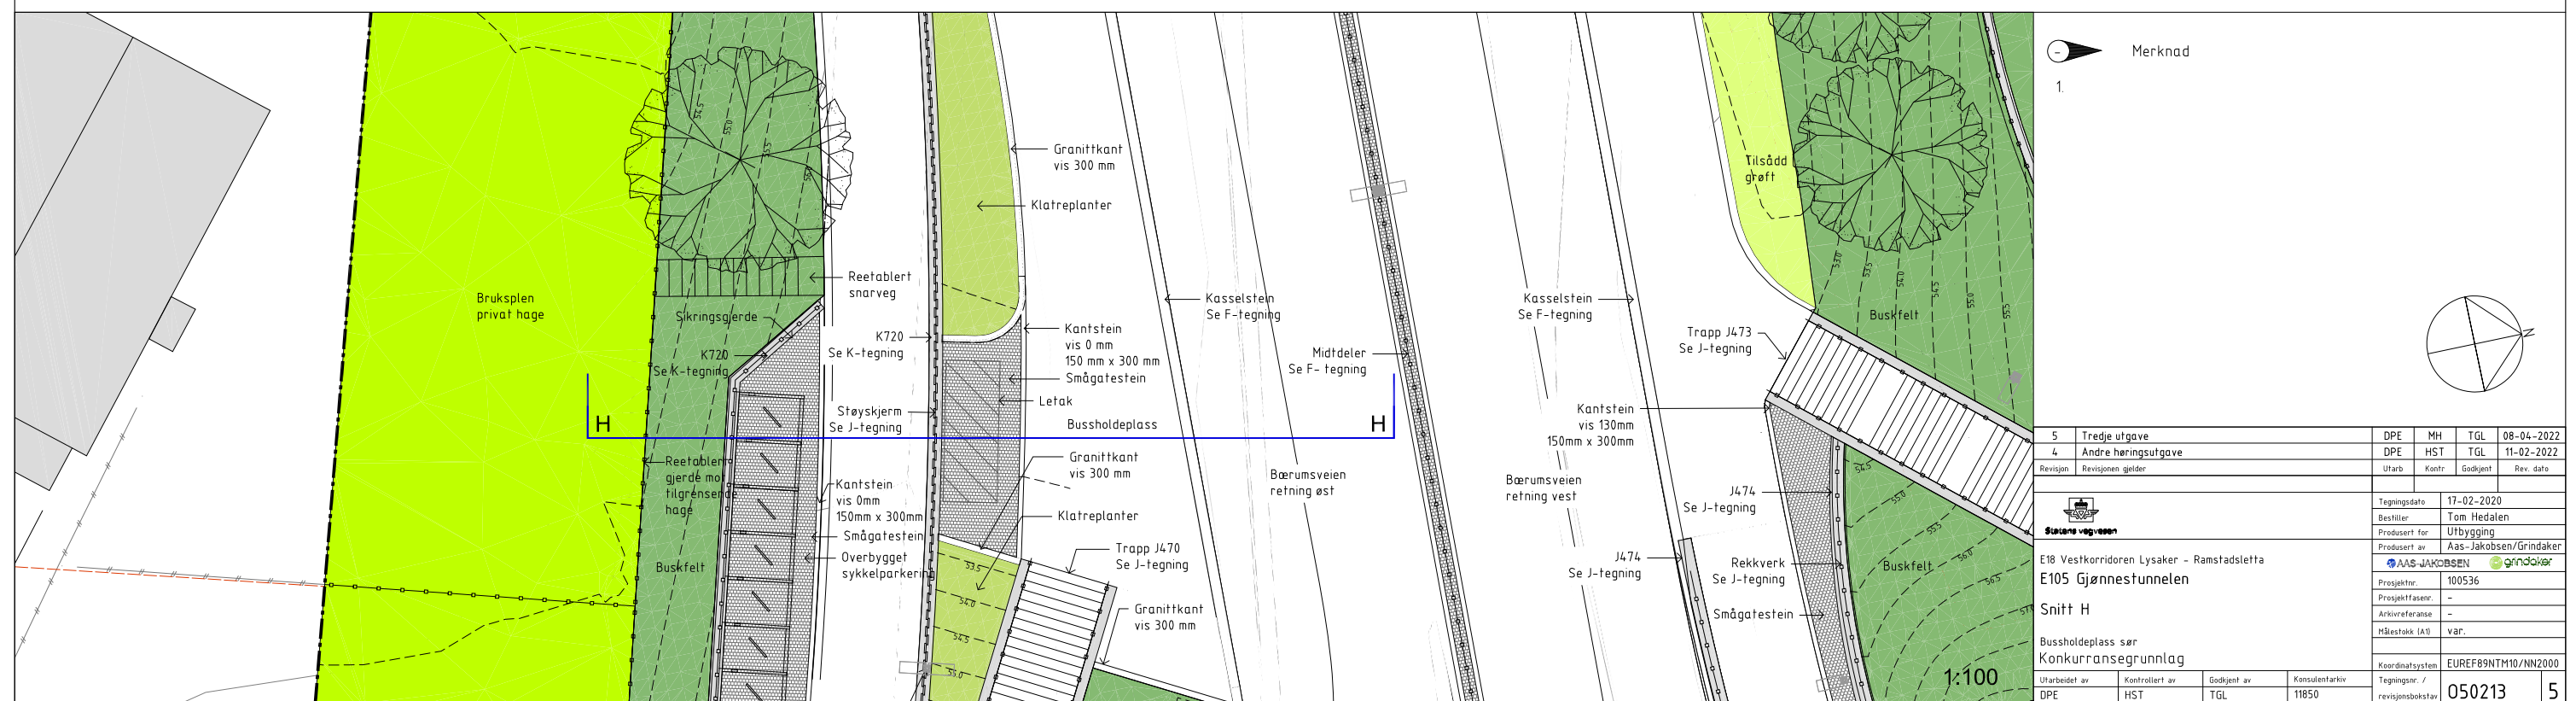


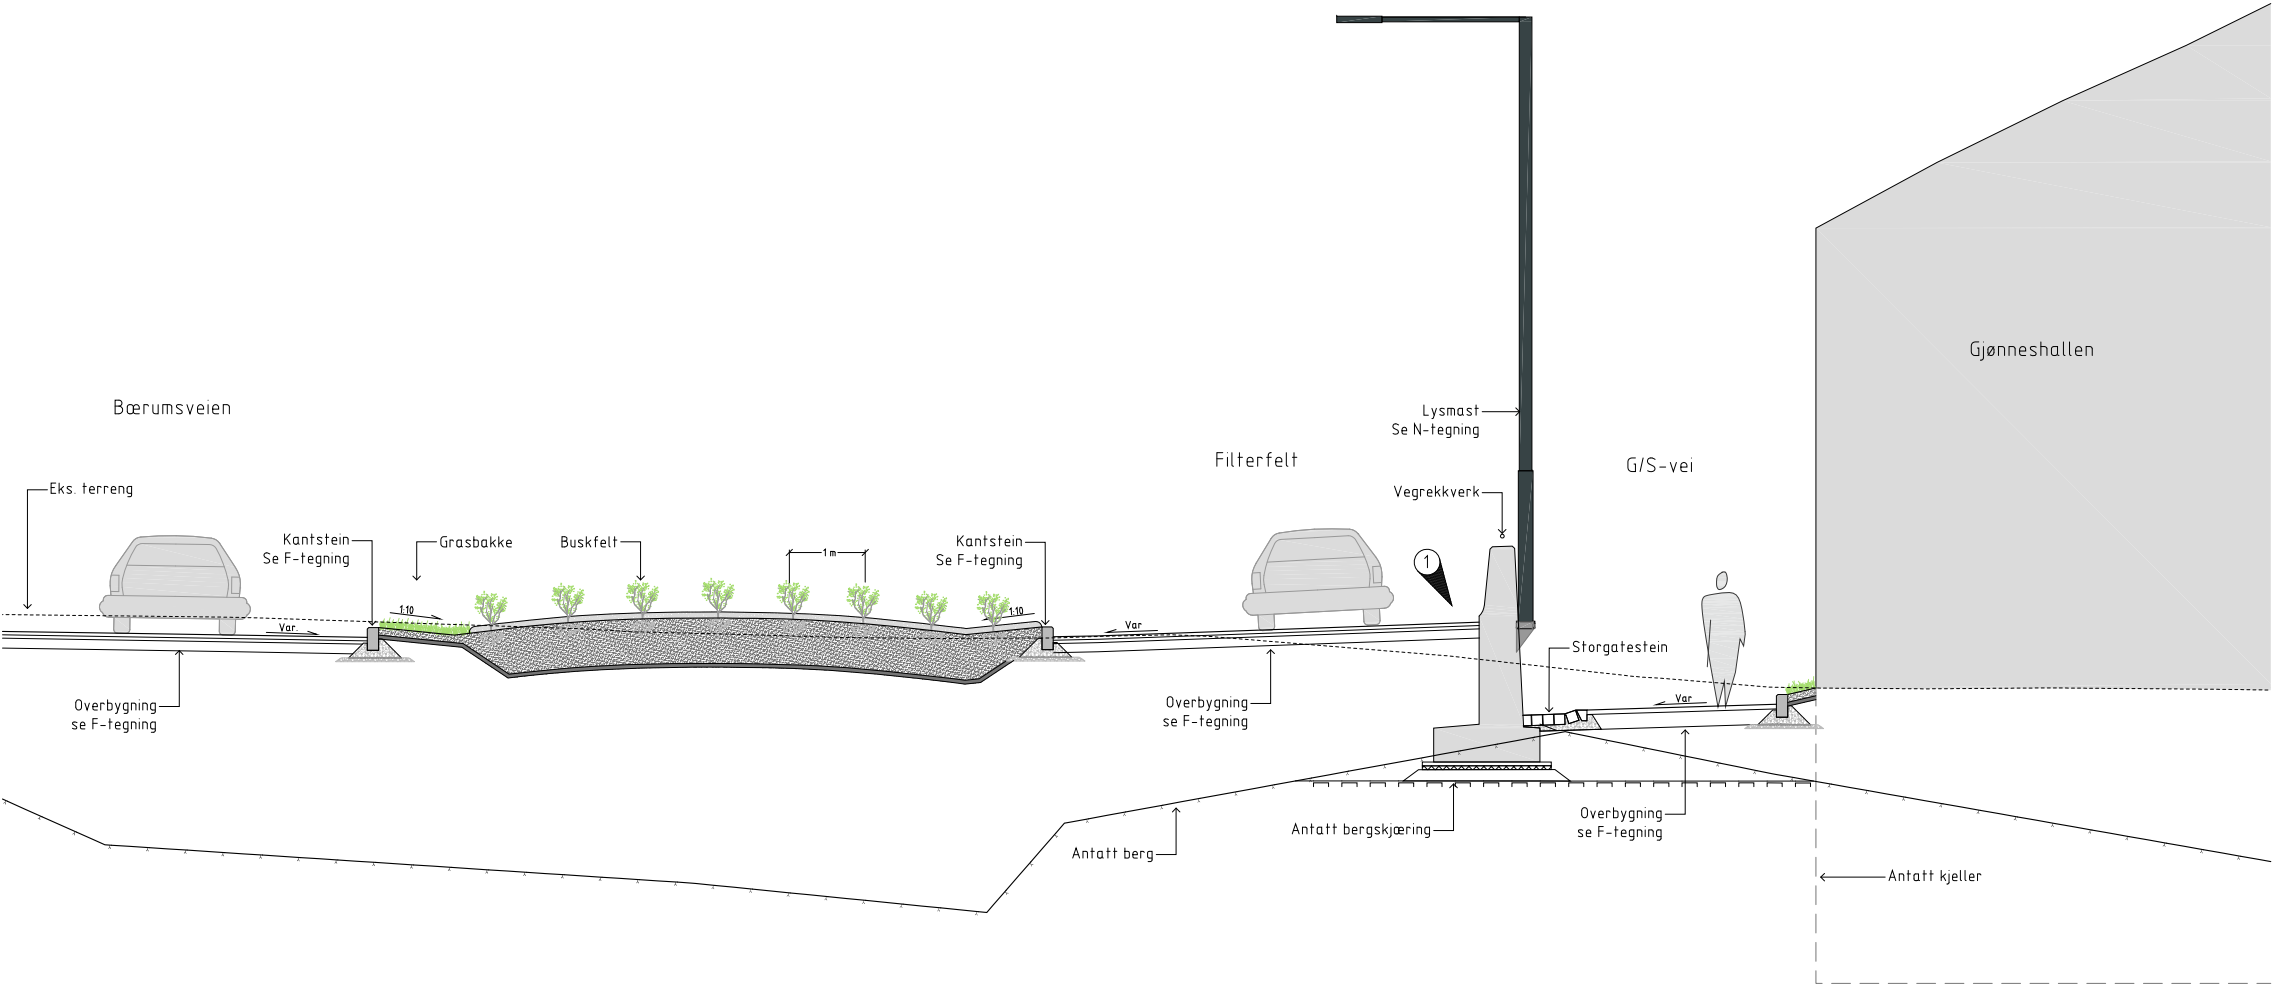

1:50

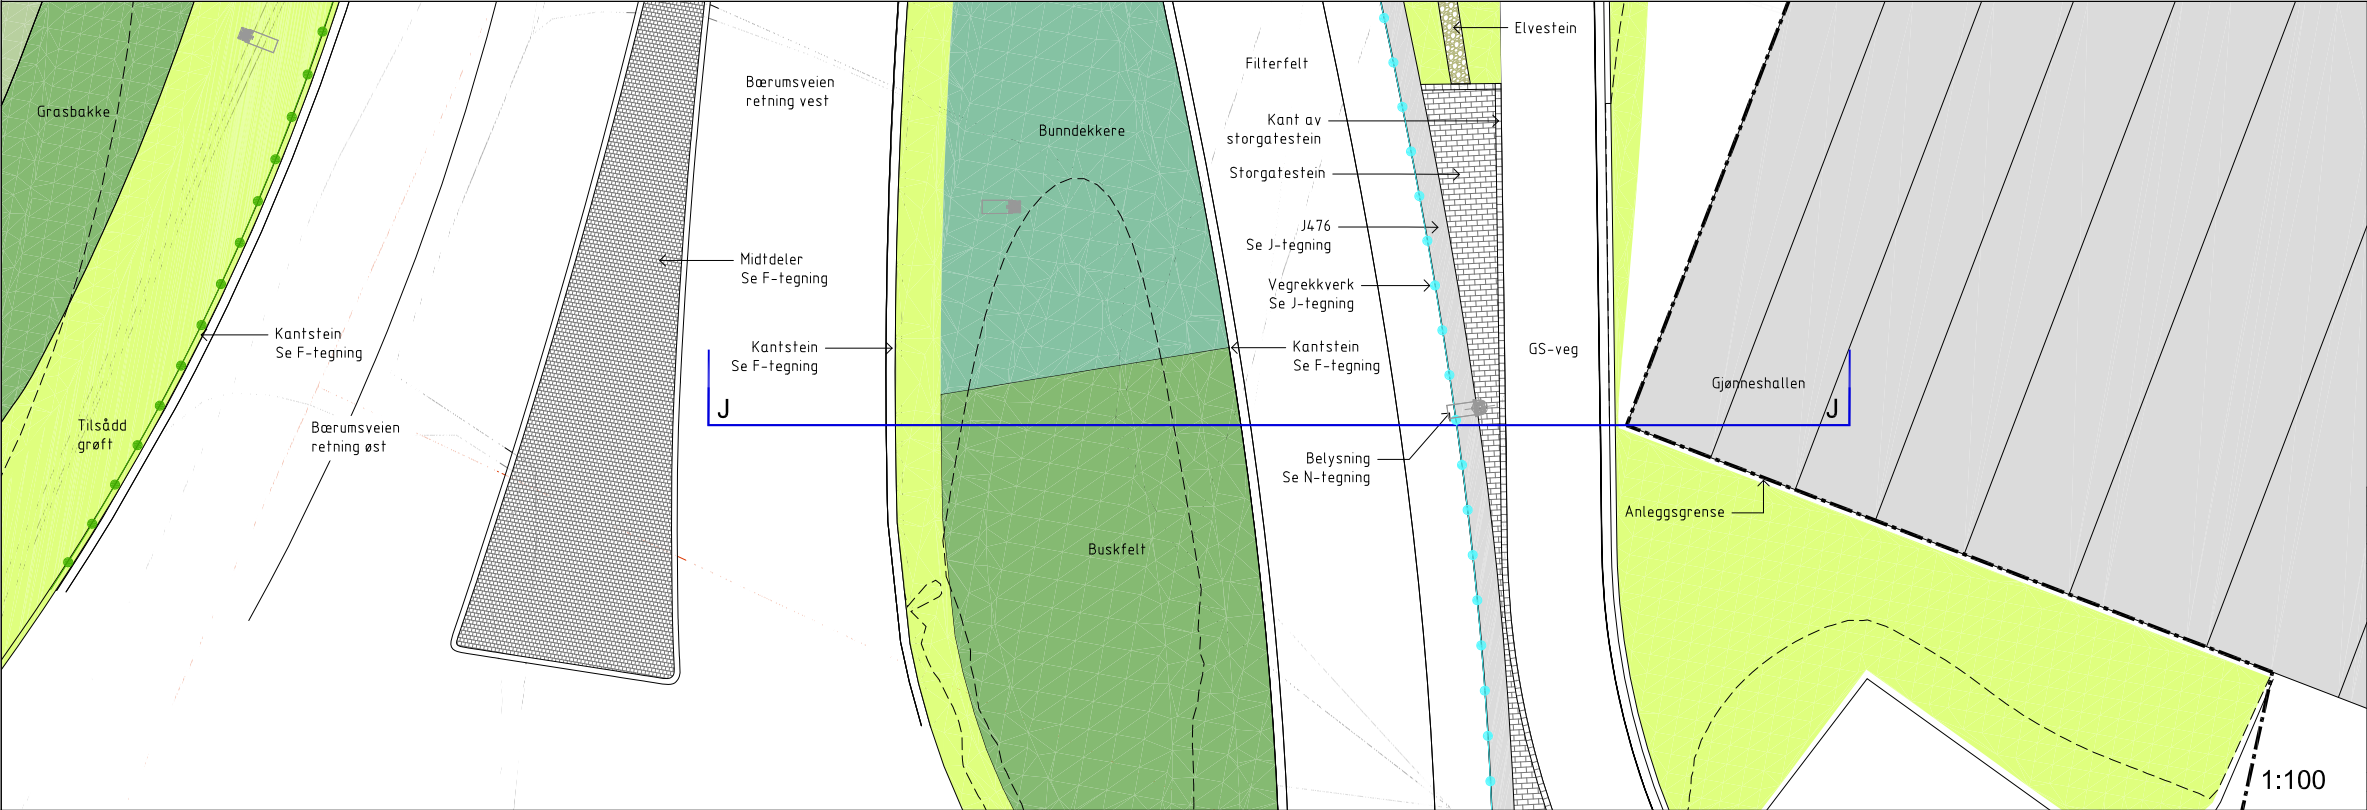


- Merknad
1. Snitt J er ikke oppdatert iht. revidert filterfelt

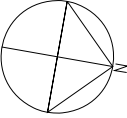


5	Tredje utgave	DPE	MH	TGL	08-04-2022
4	Andre høringsutgave	DPE	HST	TGL	11-02-2022
Revisjon	Revisjonen gjelder	Utarb	Kontr	Godkjent	Rev. dato
		Tegningsdato	17-02-2020		
		Bestiller	Tom Hedalen		
		Prosjekt for	Utbygging		
		Prosjekt av	AAS-JAKOBSEN/Grindaker		
		Prosjekt fase	100536		
		Arkivreferanse	-		
		Målestokk (A1)	VAR		
		Koordinatsystem	EUREF89NTM10/NN2000		
		Tegningsnr. / revisjonsbokstav	050215		
		Utarbeidet av	Kontrollert av	Godkjent av	Konsulentarkiv
		DPE	HST	TGL	11850

Snitt K-K' Regnbed Gjønneshallen

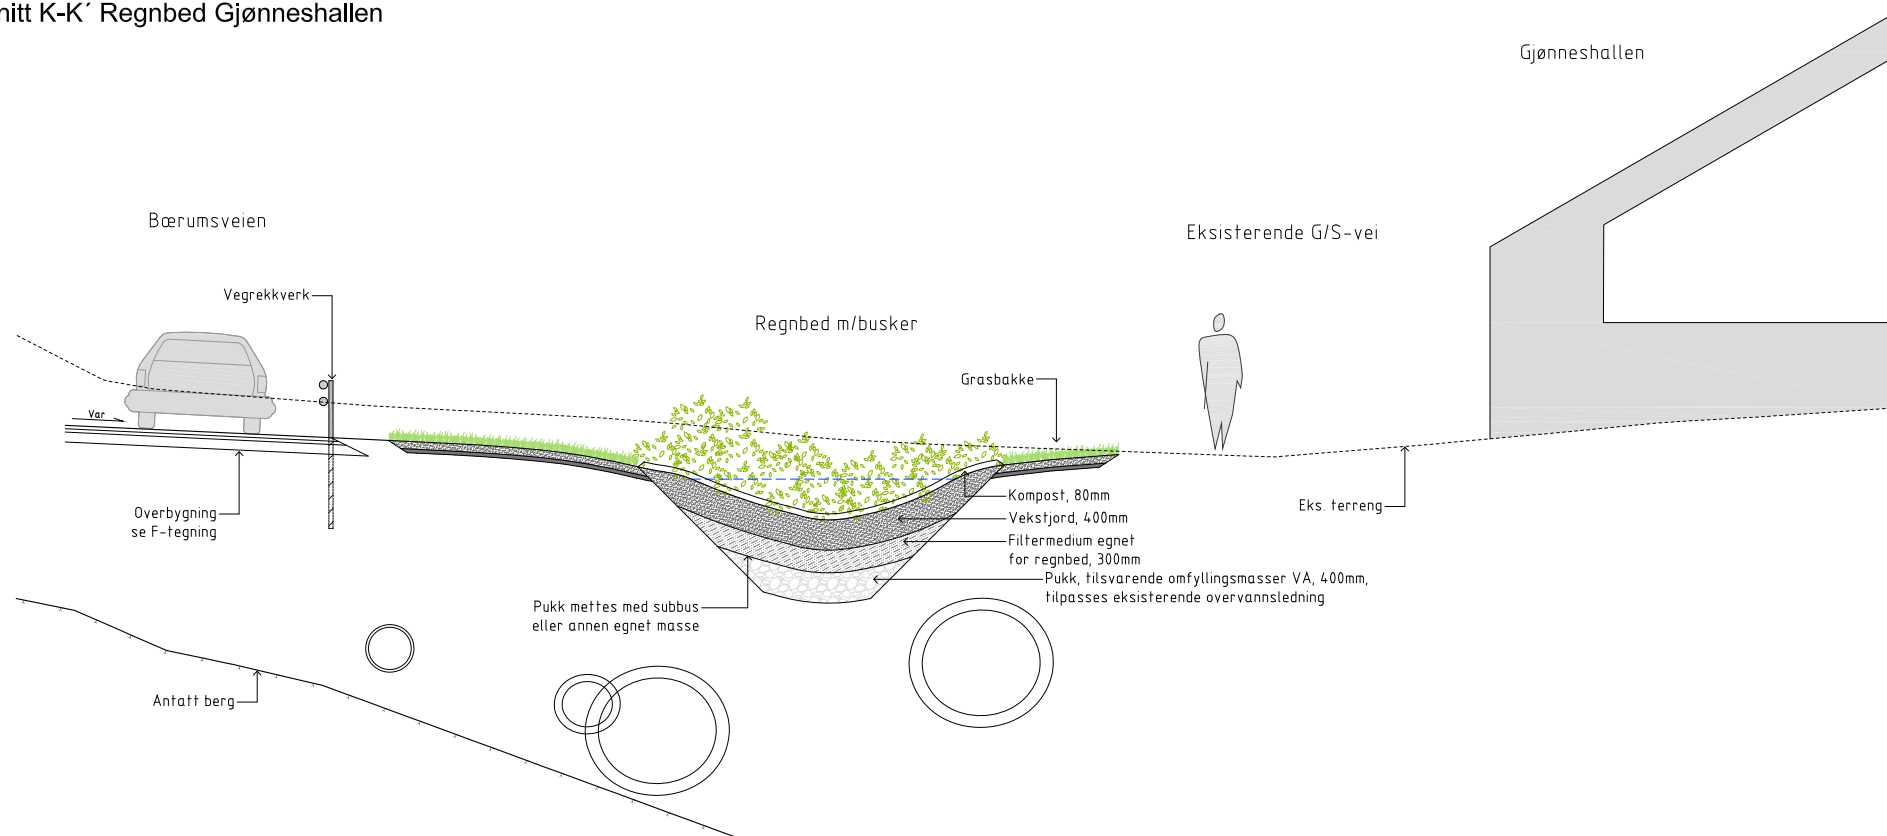


1:50

Snitt L-L' Regnbed Gjønneshallen

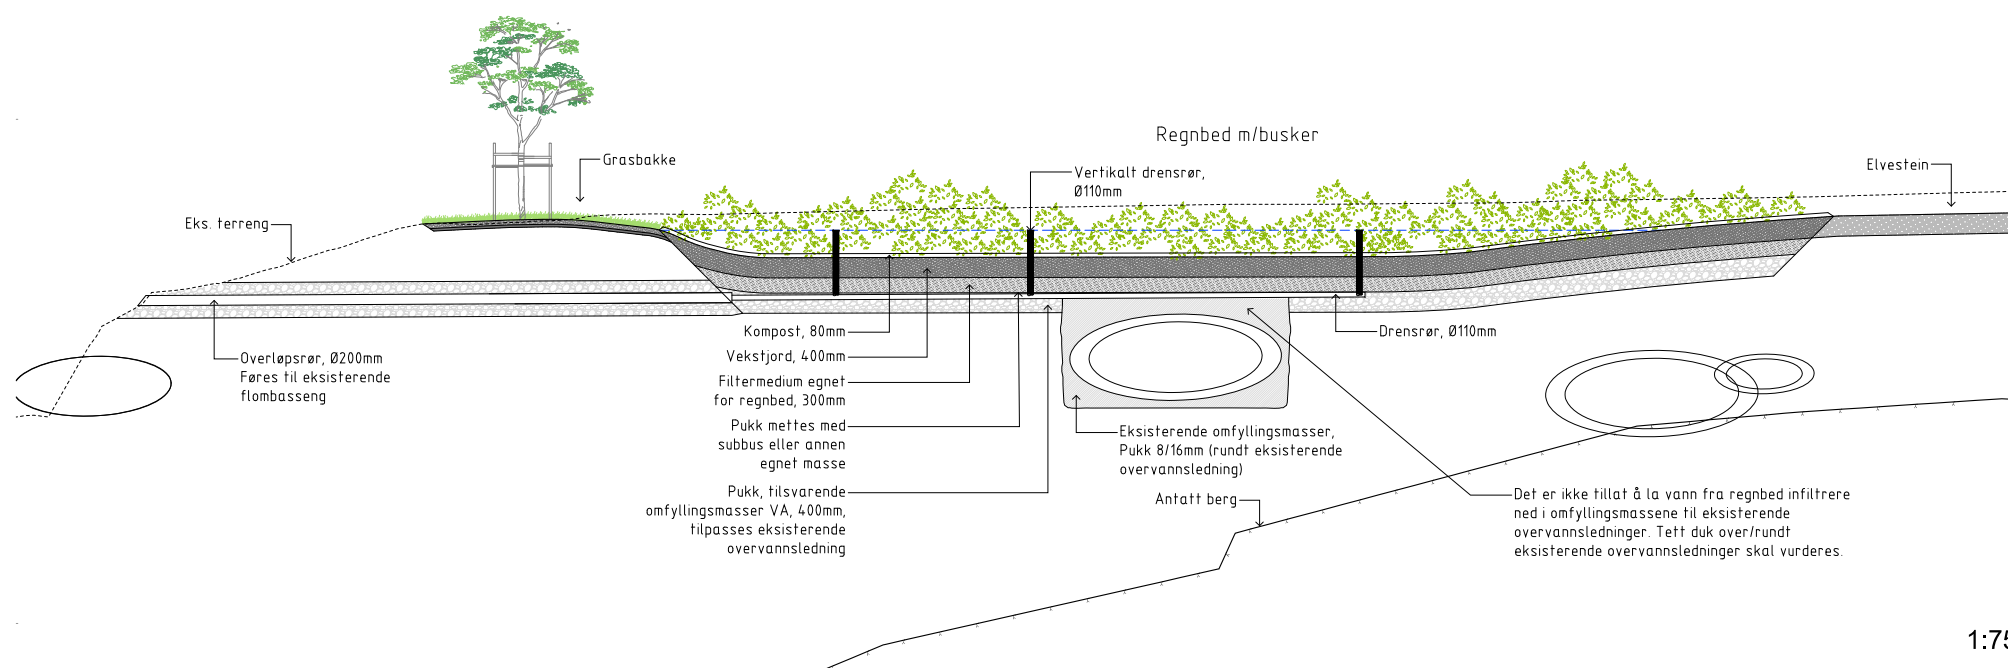


1:75

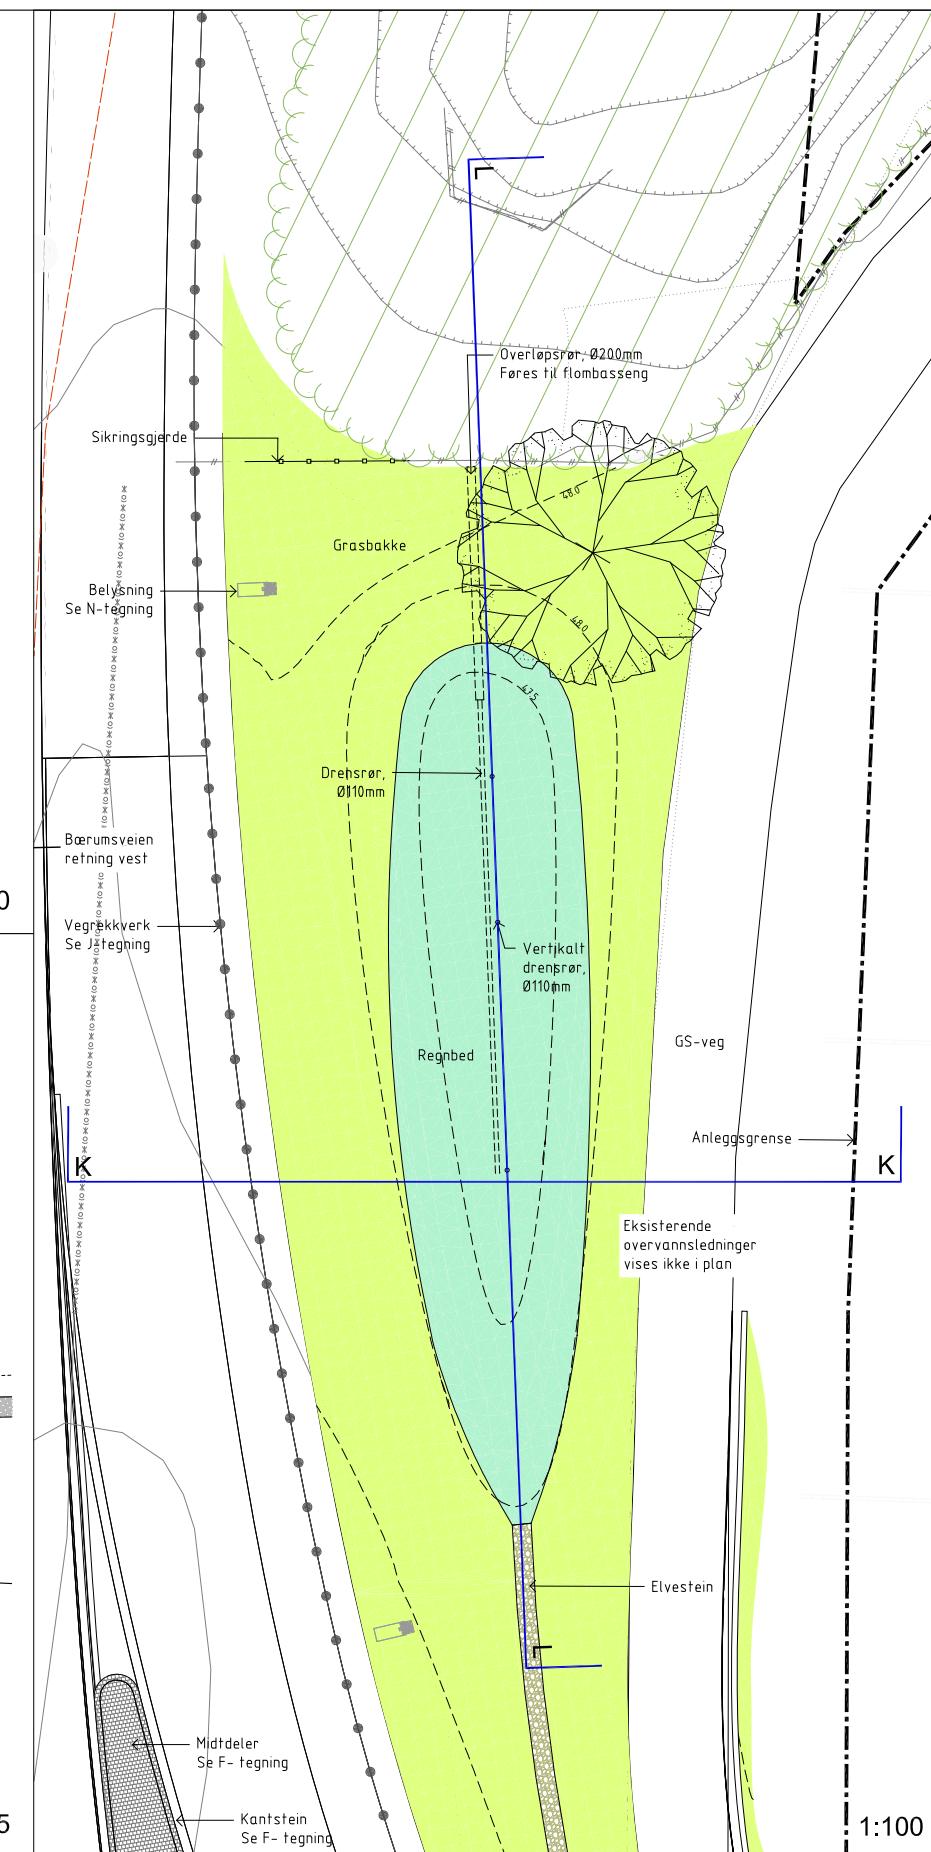

! 1:100



1.

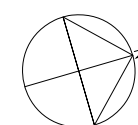

6	Fjerde utgave					MH	CLI	TGL	04-01-2023
5	Tredje utgave					DPE	MH	TGL	08-04-2022
Revisjon	Revisjonen gjelder					Utarb	Kontr	Gjeldt	Rev. dato
 Statens vegvesen						Tegningsdato			
						17-02-2020			
						Beslitter			
						Tom Hedalen			
						Produsert for			
						Utbbygging			
						Produsert av			
						Aas-Jakobsen/Grindaker			
						 			
E18 Vestkorridorens Lysaker – Ramstadsleifta E105 Gjønnestunnelen Snitt K og L Regnbed Konkurransegrunnlag						Prosjekt nr.			
						100536			
						Prosjekt faser			
						-			
						Aktivitet/etase			
						Målestokk (A1)			
						var.			
						Koordinatsystem			
						EUREF89NTM10/NN2000			
Utarbeidet av		Kontrollert av		Godkjent av		Konsulentarkiv			
DPE	HST	TGL			11850	Tegningsnr. / revisjonsbokst.		050216	




2	Trafo flyttet	TGL	AEI/TN	AEI	11-11-2022
1	Samlet planendring Gjønneshallen	TGL	AEI/TN	AEI	23-09-2022
Revisjon	Revisjonen gjelder	Utb.	Konfr.	Godkjent	Rev. dato
 Statens vegvesen		Tegningsdato		23-09-2022	
		Bestiller		Tom Hedalen	
		Produsert for		Utbygging	
		Produsert av		Aas-Jakobsen	
E18 Vestkorridoren Lysaker - Ramstadsletta E105 Gjønneshallen Illustrasjon 101 - Regnbed Gjønneshallen		Prosjekt		100536	
		Prosjektfase		-	
		Arkivreferanse		-	
		Målestokk (A1)		Som vist	
Samlet planendring Gjønneshallen		Byggeværk		-	
		Koordinatsystem		EUREF89NTM10/NN2000	
		Utarbeidet av		Tegning / revisjonsboks	
		Kontrollert av		Tegning / revisjonsboks	
		Godkjent av		Tegning / revisjonsboks	
		Konsulentarkiv		Tegning / revisjonsboks	
		TGL		AEI/TN	
				AEI	
				11850	
				T-101	
				2	




1	Samlet planendring Gjønnen			TGL	AEI/TN	AEI	23-09-2022
Revisjon	Revisjonen gjelder			Utb	Konfr	Godkjent	Rev. dato
 Statens vegvesen E18 Vestkorridoren Lysaker - Ramstadsletta E105 Gjønnestunnelen Illustrasjon 102 - J476 Støttemur Gjønnen				Tegningsdato		23-09-2022	
				Bestiller		Tom Hedalen	
				Produsert for		Utbbygging	
				Produsert av		Aas-Jakobsen	
				Prosjekt nr.		100536	
Samlet planendring Gjønnen				Prosjekt fase nr.		-	
				Arkivreferanse		-	
				Målestokk (A0)		Som vist	
				Byggeværk		-	
				Koordinatsystem		EUREF89NTM10/NN2000	
Utbetalt av		Kontrollert av	Godkjent av	Konsulentarkiv		Tegning nr. / revisjonsbokstav	
TGL		AEI/ TN	AEI	11850		T-102	
						1	



2	Flyttet trafo	TGL	AEI/TN	AEI	11-11-2022
1	Samlet planendring Gjønn	TGL	AEI/TN	AEI	23-09-2022
Revisjon	Revisjonen gjelder	Utarb	Konfr	Godkjent	Rev. dato
 E18 Vestkorridoren Lysaker - Ramstadsletta E105 Gjønnestunnelen Illustrasjon 104 - Flyttet trafo Gjønn		Tegningsdato		23-09-2022	
		Bestiller		Tom Hedalen	
		Produsert for		Utbygging	
		Produsert av		Aas-Jakobsen	
Samlet planendring Gjønn		Prosjekt nr.		100536	
		Prosjekt fase nr.		-	
		Arkivreferanse		-	
		Målestokk (A0)		Som vist	
Utarbeidet av		Godkjent av		Konsulentarkiv	
		Tegningsnr. / revisjonsbokstav		EUREF89NTM10/NN2000	
TGL	AEI/TN	AEI	11850	T-104	2

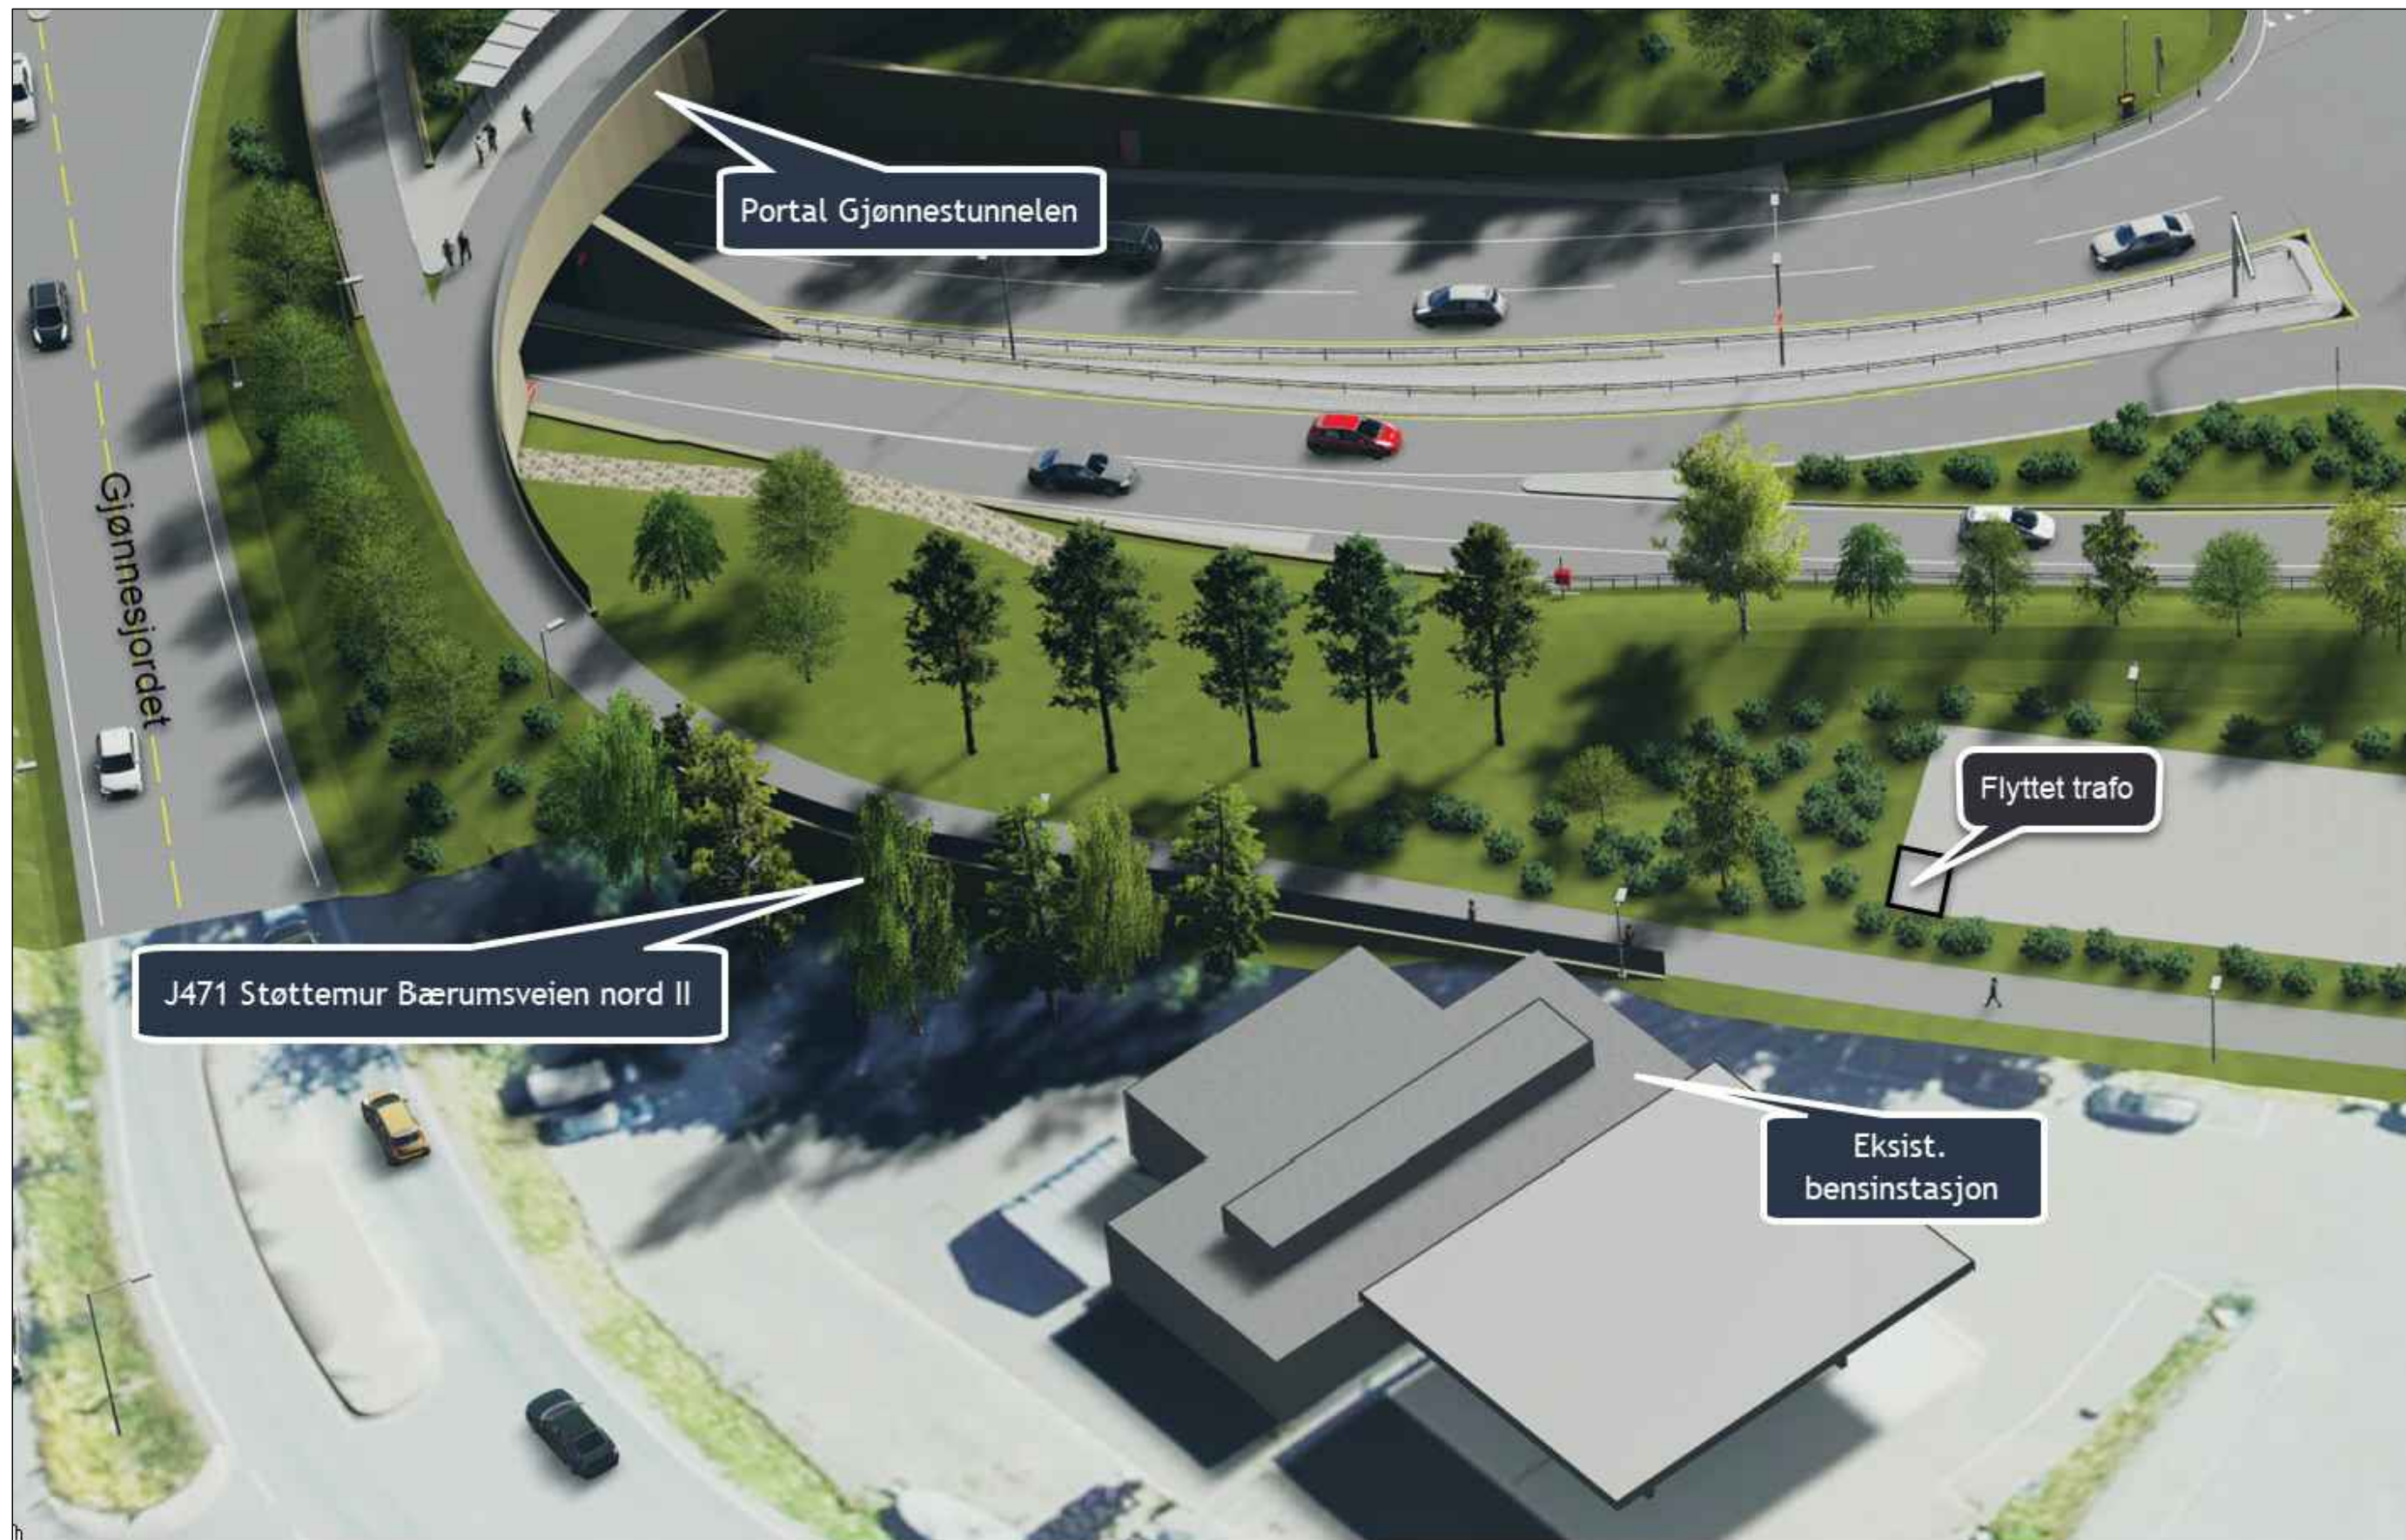

2	Flyttet trafo	TGL	AEI/TN	AEI	11-11-2022
1	Samlet planendring Gjønnestunnelen	TGL	AEI/TN	AEI	23-09-2022
Revisjon	Revisjonen gjelder	Uttarb	Konfr	Godkjent	Rev. dato
 Statens vegvesen		Tegningsdato		23-09-2022	
		Bestiller		Tom Hedalen	
		Produsert for		Utbygging	
		Produsert av		Aas-Jakobsen	
E18 Vestkorridoren Lysaker - Ramstadsletta E105 Gjønnestunnelen Illustrasjon 105 - J471 Støttemur Bærumsveien Gjønnestunnelen		Prosjekt nr.		100536	
		Prosjekt fase nr.		-	
		Arkivreferanse		-	
		Målestokk (A0)		Som vist	
Samlet planendring Gjønnestunnelen		Byggeværk nr.		EUREF89NTM10/NN2000	
		Koordinatsystem		EUREF89NTM10/NN2000	
		Uttarb. av		Tegning nr. /	
		Kontrollert av		revisjonsboks nr.	
TGL	AEI/TN	AEI	11850	T-105	2

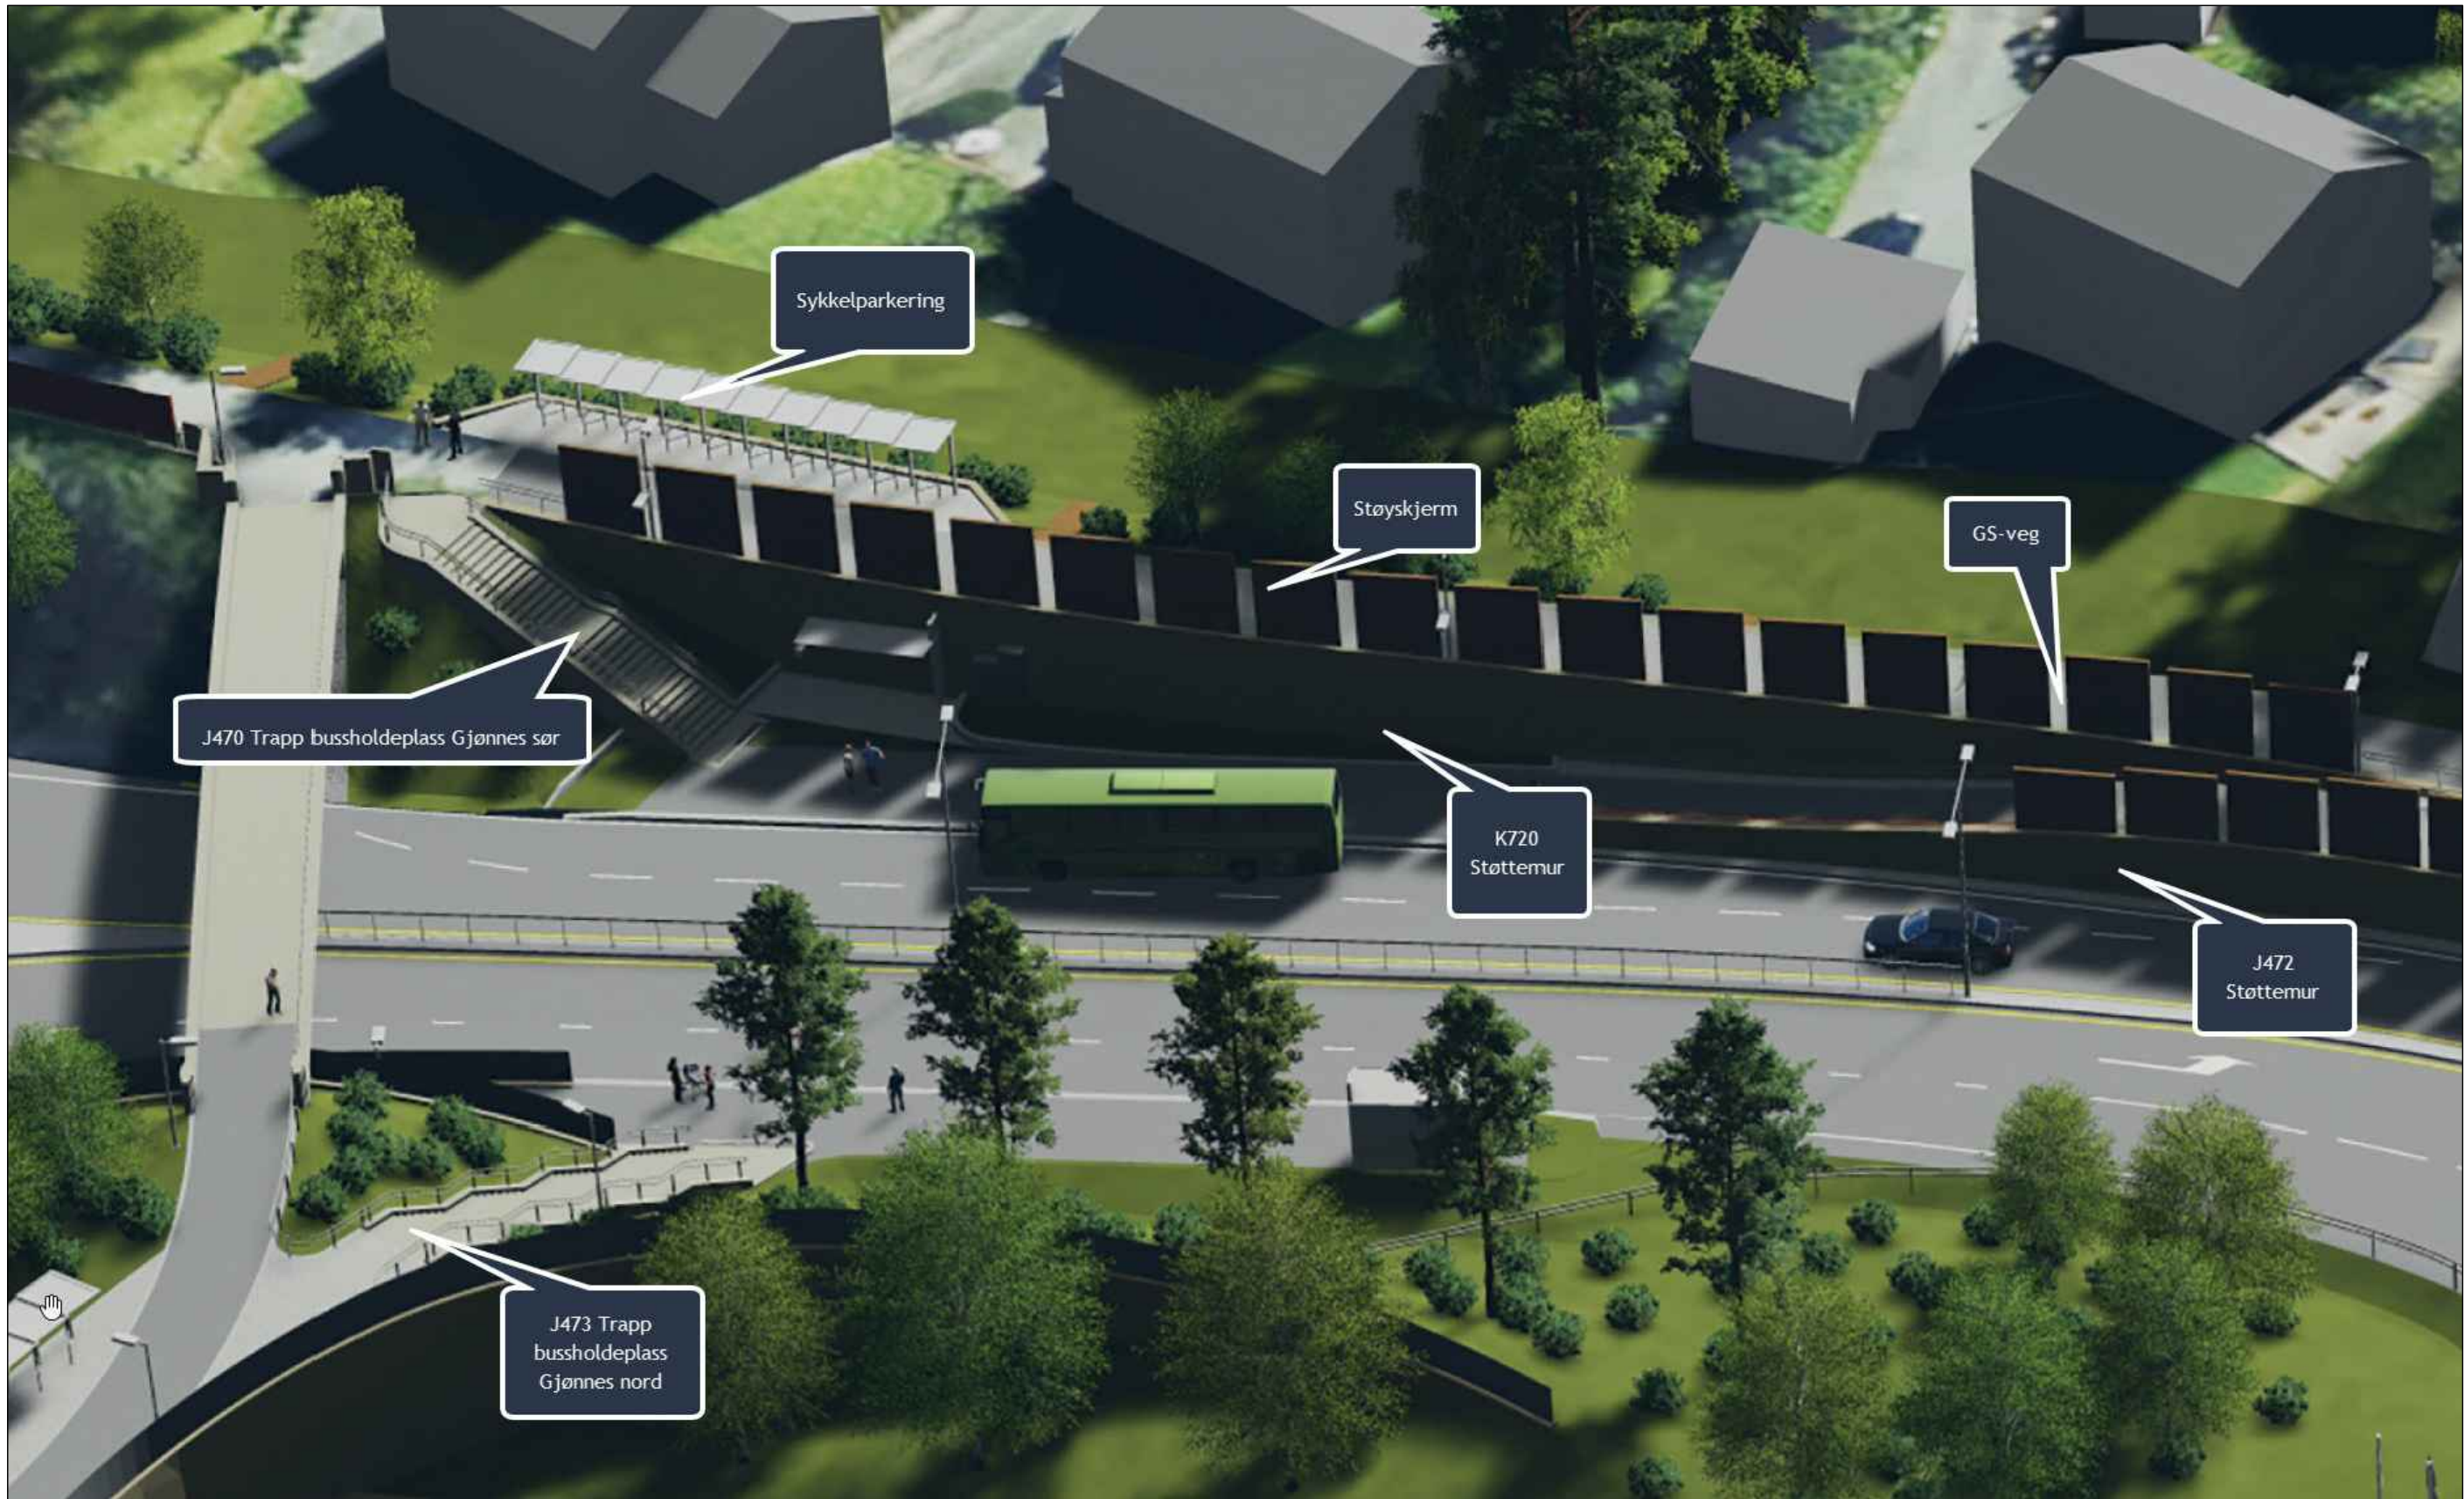


1	Samlet planendring Gjønnnes	TGL	AEI/TN	AEI	23-09-2022
Revisjon	Revisjonen gjelder	Utarb	Konfr	Godkjent	Rev. dato
 E18 Vestkorridoren Lysaker - Ramstadsletta E105 Gjønnnestunnelen Illustrasjon 107 - Trapp, sykkelpark., GS-veg Gjønnnes		Tegningsdato		23-09-2022	
		Bestiller		Tom Hedalen	
		Produsert for		Utbygging	
		Produsert av		Aas-Jakobsen	
Samlet planendring Gjønnnes		Prosjektnr.		100536	
		Prosjektfase		-	
		Arkivreferanse		-	
		Målestokk (A0)		Som vist	
Utarbeidet av		Byggeværksh.		-	
		Koordinatsystem		EUREF89NTM10/NN2000	
		Godkjent av		Tegningsnr. /	
		TGL		AEI/TN	
Kontrollert av		Godkjent av		Konsulentarkiv	
AEI/TN		AEI		11850	
Revisjonsboks		Tegningsnr. /		T-107	
				1	



2	Trafo flyttet	TGL	AEI/TN	AEI	11-11-2022
1	Samlet planendring Gjønes	TGL	AEI/TN	AEI	23-09-2022
Revisjon	Revisjonen gjelder	Utb.	Konfr.	Godkjent	Rev. dato
 E18 Vestkorridoren Lysaker - Ramstadsletta E105 Gjønnestunnelen Illustrasjon 109 - Støttemur og støyskjerm K720, J472 og J195 Gjønes Samlet planendring Gjønes		Tegningsdato		23-09-2022	
		Bestiller		Tom Hedalen	
		Prosjekt for		Utbygging	
		Prosjekt av		Aas-Jakobsen	
		Prosjekt nr.		100536	
		Prosjekt fase nr.		-	
		Arkivreferanse		-	
		Målestokk (A0)		Som vist	
		Byggeværk nr.		-	
		Koordinatsystem		EUREF89NTM10/NN2000	
		Utarbeidet av		Tegningsnr. / revisjonsbokstav	
		Kontrollert av		T-109	
		Godkjent av		2	
		Konsulentarkiv			
		TGL		AEI/TN	
				AEI	
				11850	



2	Justert utsnitt				TGL	AEI/TN	AEI	11-11-2022
1	Samlet planendring Gjønnen				TGL	AEI/TN	AEI	23-09-2022
Revisjon	Revisjonen gjelder				Utarb	Konfr	Godkjent	Rev. dato
 Statens vegvesen					Tegningsdato		23-09-2022	
					Bestiller		Tom Hedalen	
					Produsert for		Utbygging	
					Produsert av		Aas-Jakobsen	
E18 Vestkorridoren Lysaker - Ramstadsletta					Prosjekt nr.		100536	
E105 Gjønnestunnelen					Prosjekt fase nr.		-	
Illustrasjon 110 - Midl. anleggsområde utvides					Arkivreferanse		-	
Gjønnen					Målestokk (A0)		Som vist	
Samlet planendring Gjønnen					Byggverket nr.		EUREF89NTM10/NN2000	
Utarbeidet av		Kontrollert av		Godkjent av		Konsulentarkiv		
TGL		AEI/TN		AEI		11850		
					Tegningsnr. / revisjonsbokstav		T-110	
							2	

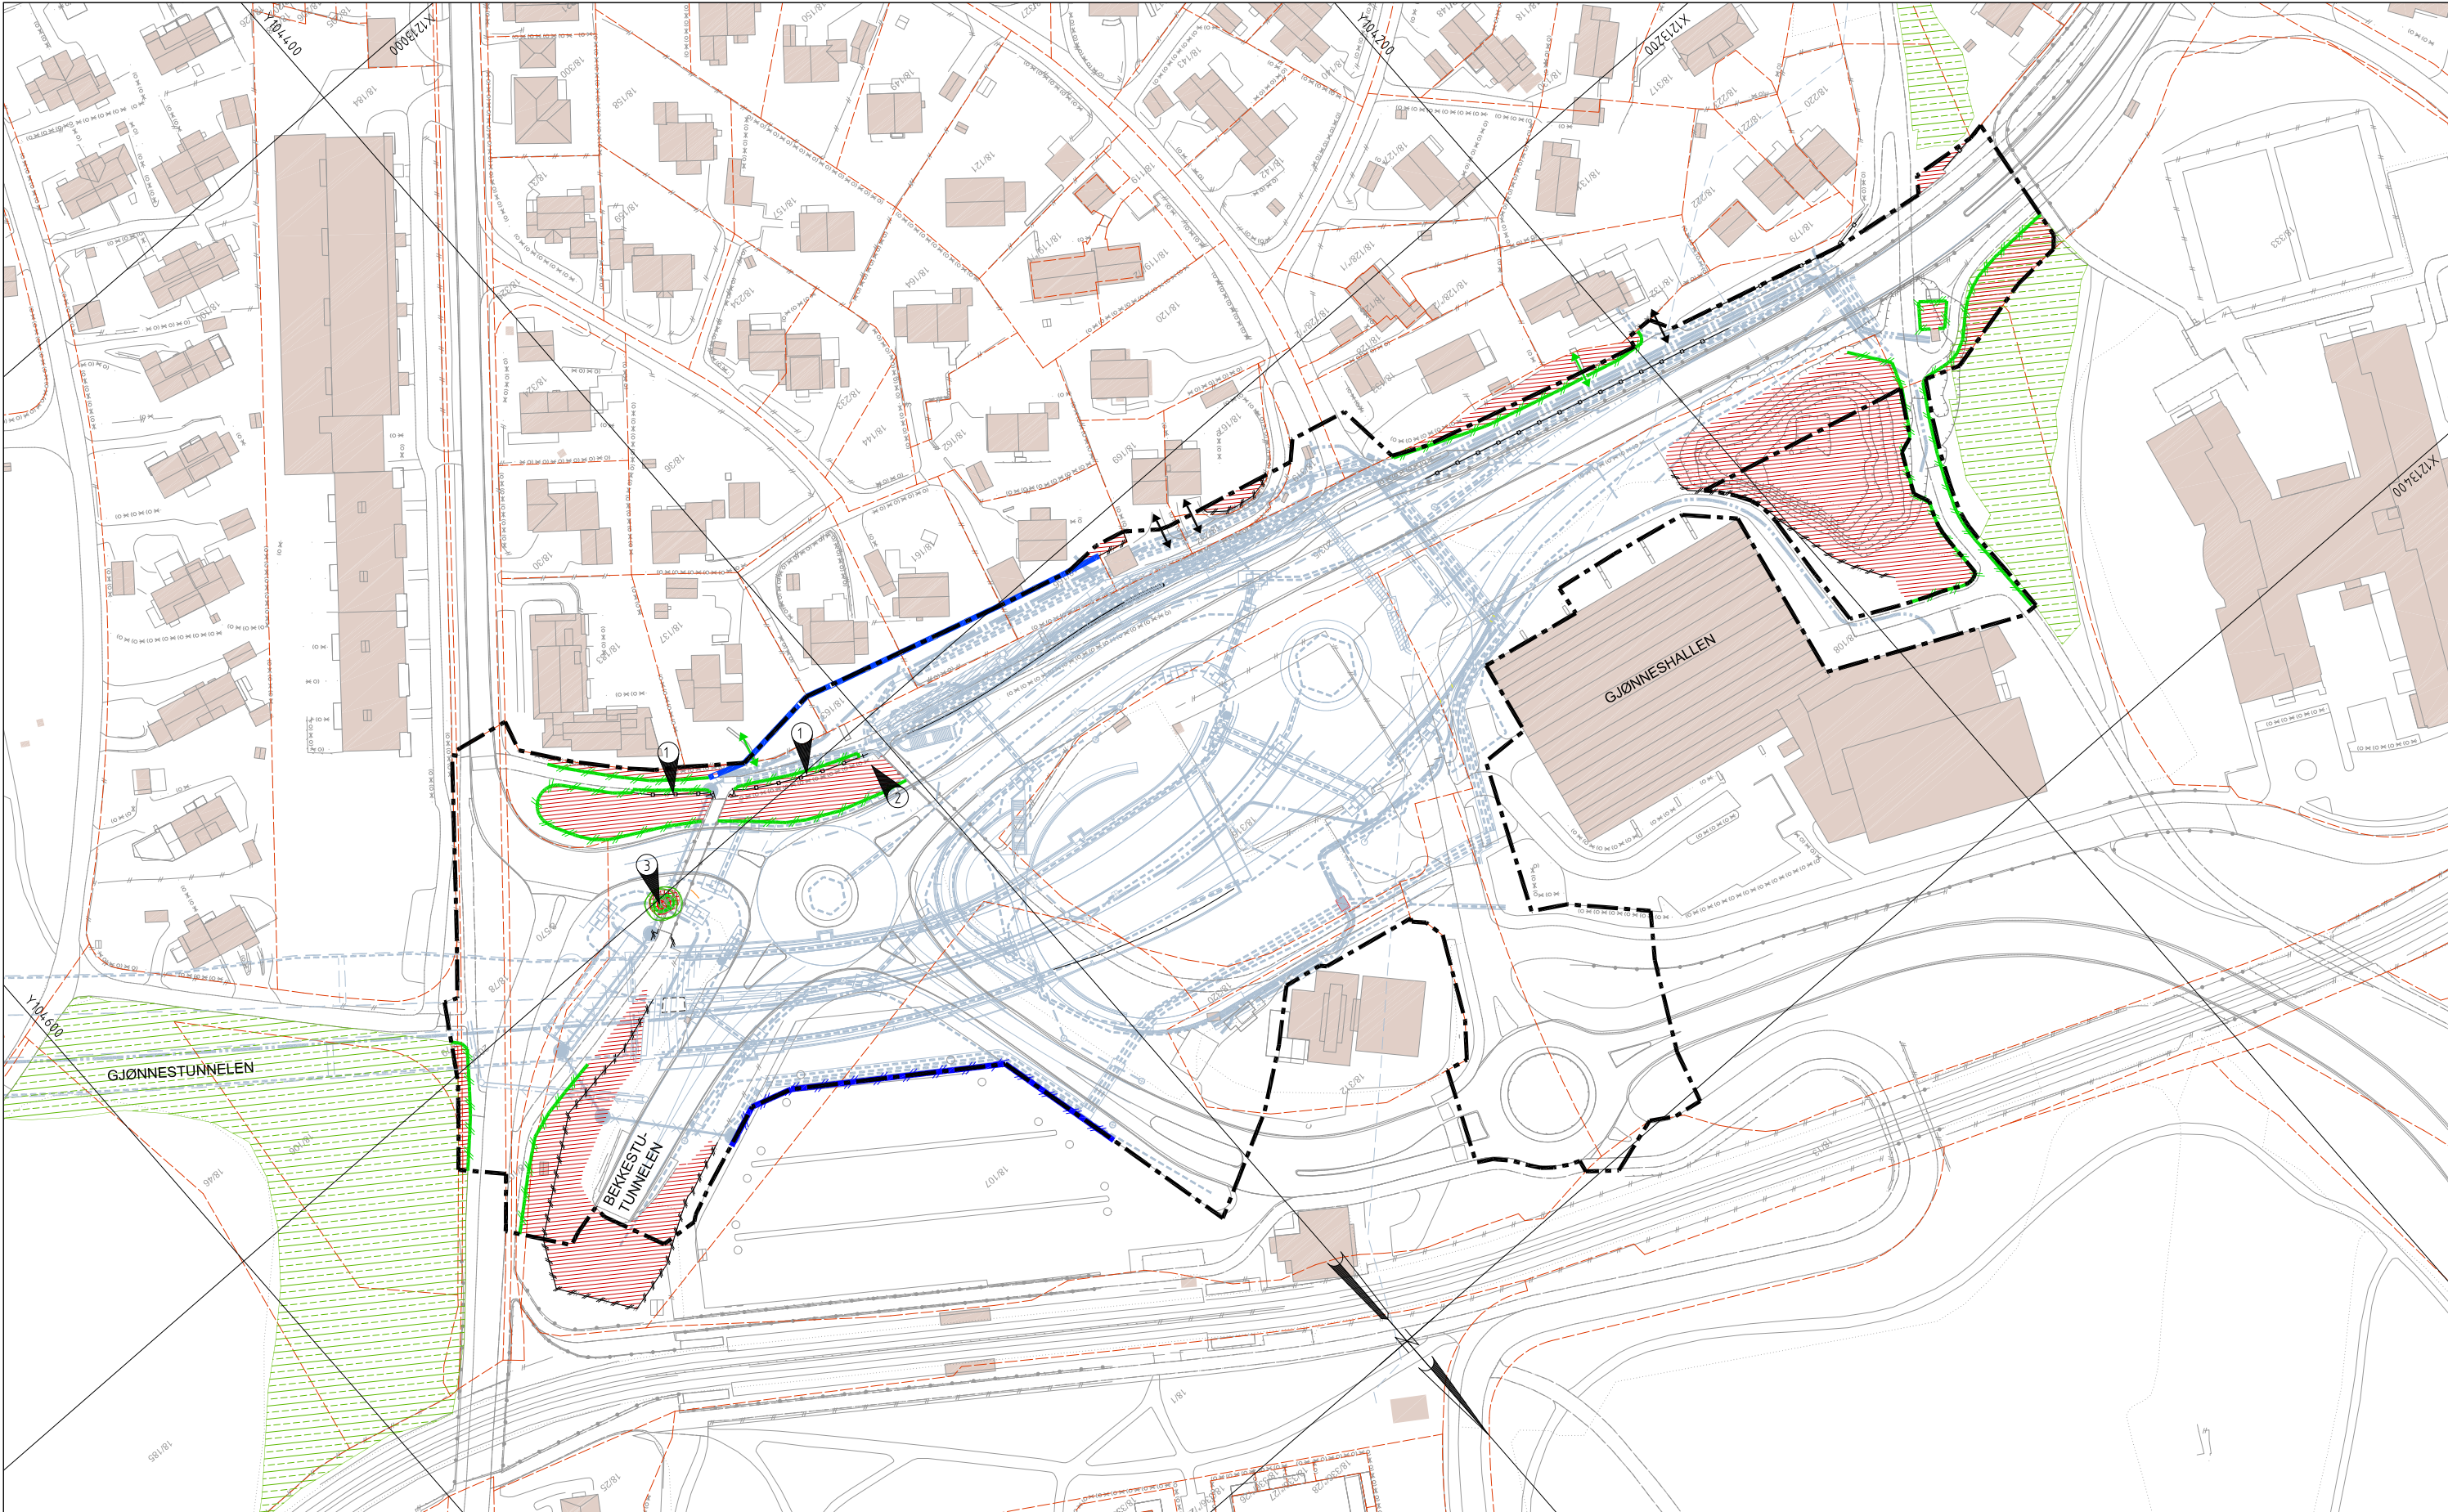

Tegnforklaring

- anleggsgrense
- Eiendomsgrense
- Eksisterende bygg

- Fast anleggsgjerde med trepanel, h=2,5 m
- Fast anleggsgjerde av flettverksgjerde, h=2,0 m
- Gjerde mark sikring av flettverksgjerde, h=2,0 m
- Eksisterende skjerm/gjerde beholdes
- Eksisterende vegetasjon bevares
- Sikring av rotsone / sikring av enkelttre
- Viktig naturtype

- Adkomst til bygg/bolig
- Gangadkomst til bygg/bolig
- Anlegg/grøft som bygges i entreprisen



Merknad

- Vegetasjonsfelt foran eksisterende støyskjerm bevares
- Mulig graving rundt eksisterende landkar, berørt vegetasjon reetableres
- Eksisterende trær er ikke innmålt, antatt plassering.
- Før oppstart arbeider i et spesifikt område, skal vurdering av bevaring og mark sikring i området utføres på stedet av leverandør, sammen med byggherre

7	Femte utgave	MH	HST	TGL	18-11-2022
6	Fjerde utgave	MH	HST	TGL	28-10-2022
Revisjon	Revisjonen gjelder	Utarb	Kontr	Godkjent	Rev. dato
		Tegningsdato 17-02-2020			
		Bestiller Tom Hedalen			
		Prosjekt for Utbygging			
		Prosjekt for AAS-JAKOBSEN/Grindaker			
		Prosjekt for AAS-JAKOBSEN/Grindaker			
		Prosjekt for 100536			
		Prosjekt for -			
		Arkivreferanse -			
		Målestokk 1:1750			
		Byggherre EUREF89NTM10/NN2000			
		Koordinatsystem EUREF89NTM10/NN2000			
		Tegningsnr. / 11850			
		Revisjonsbokstav X50001			
		7			



Statens vegvesen
Region øst
Prosjektavdelingen
Postboks 1010 Nordre Ål 2605 LILLEHAMMER
Tlf: (+47) 22073000
firmapost-ost@vegvesen.no

vegvesen.no

Trygt fram sammen