


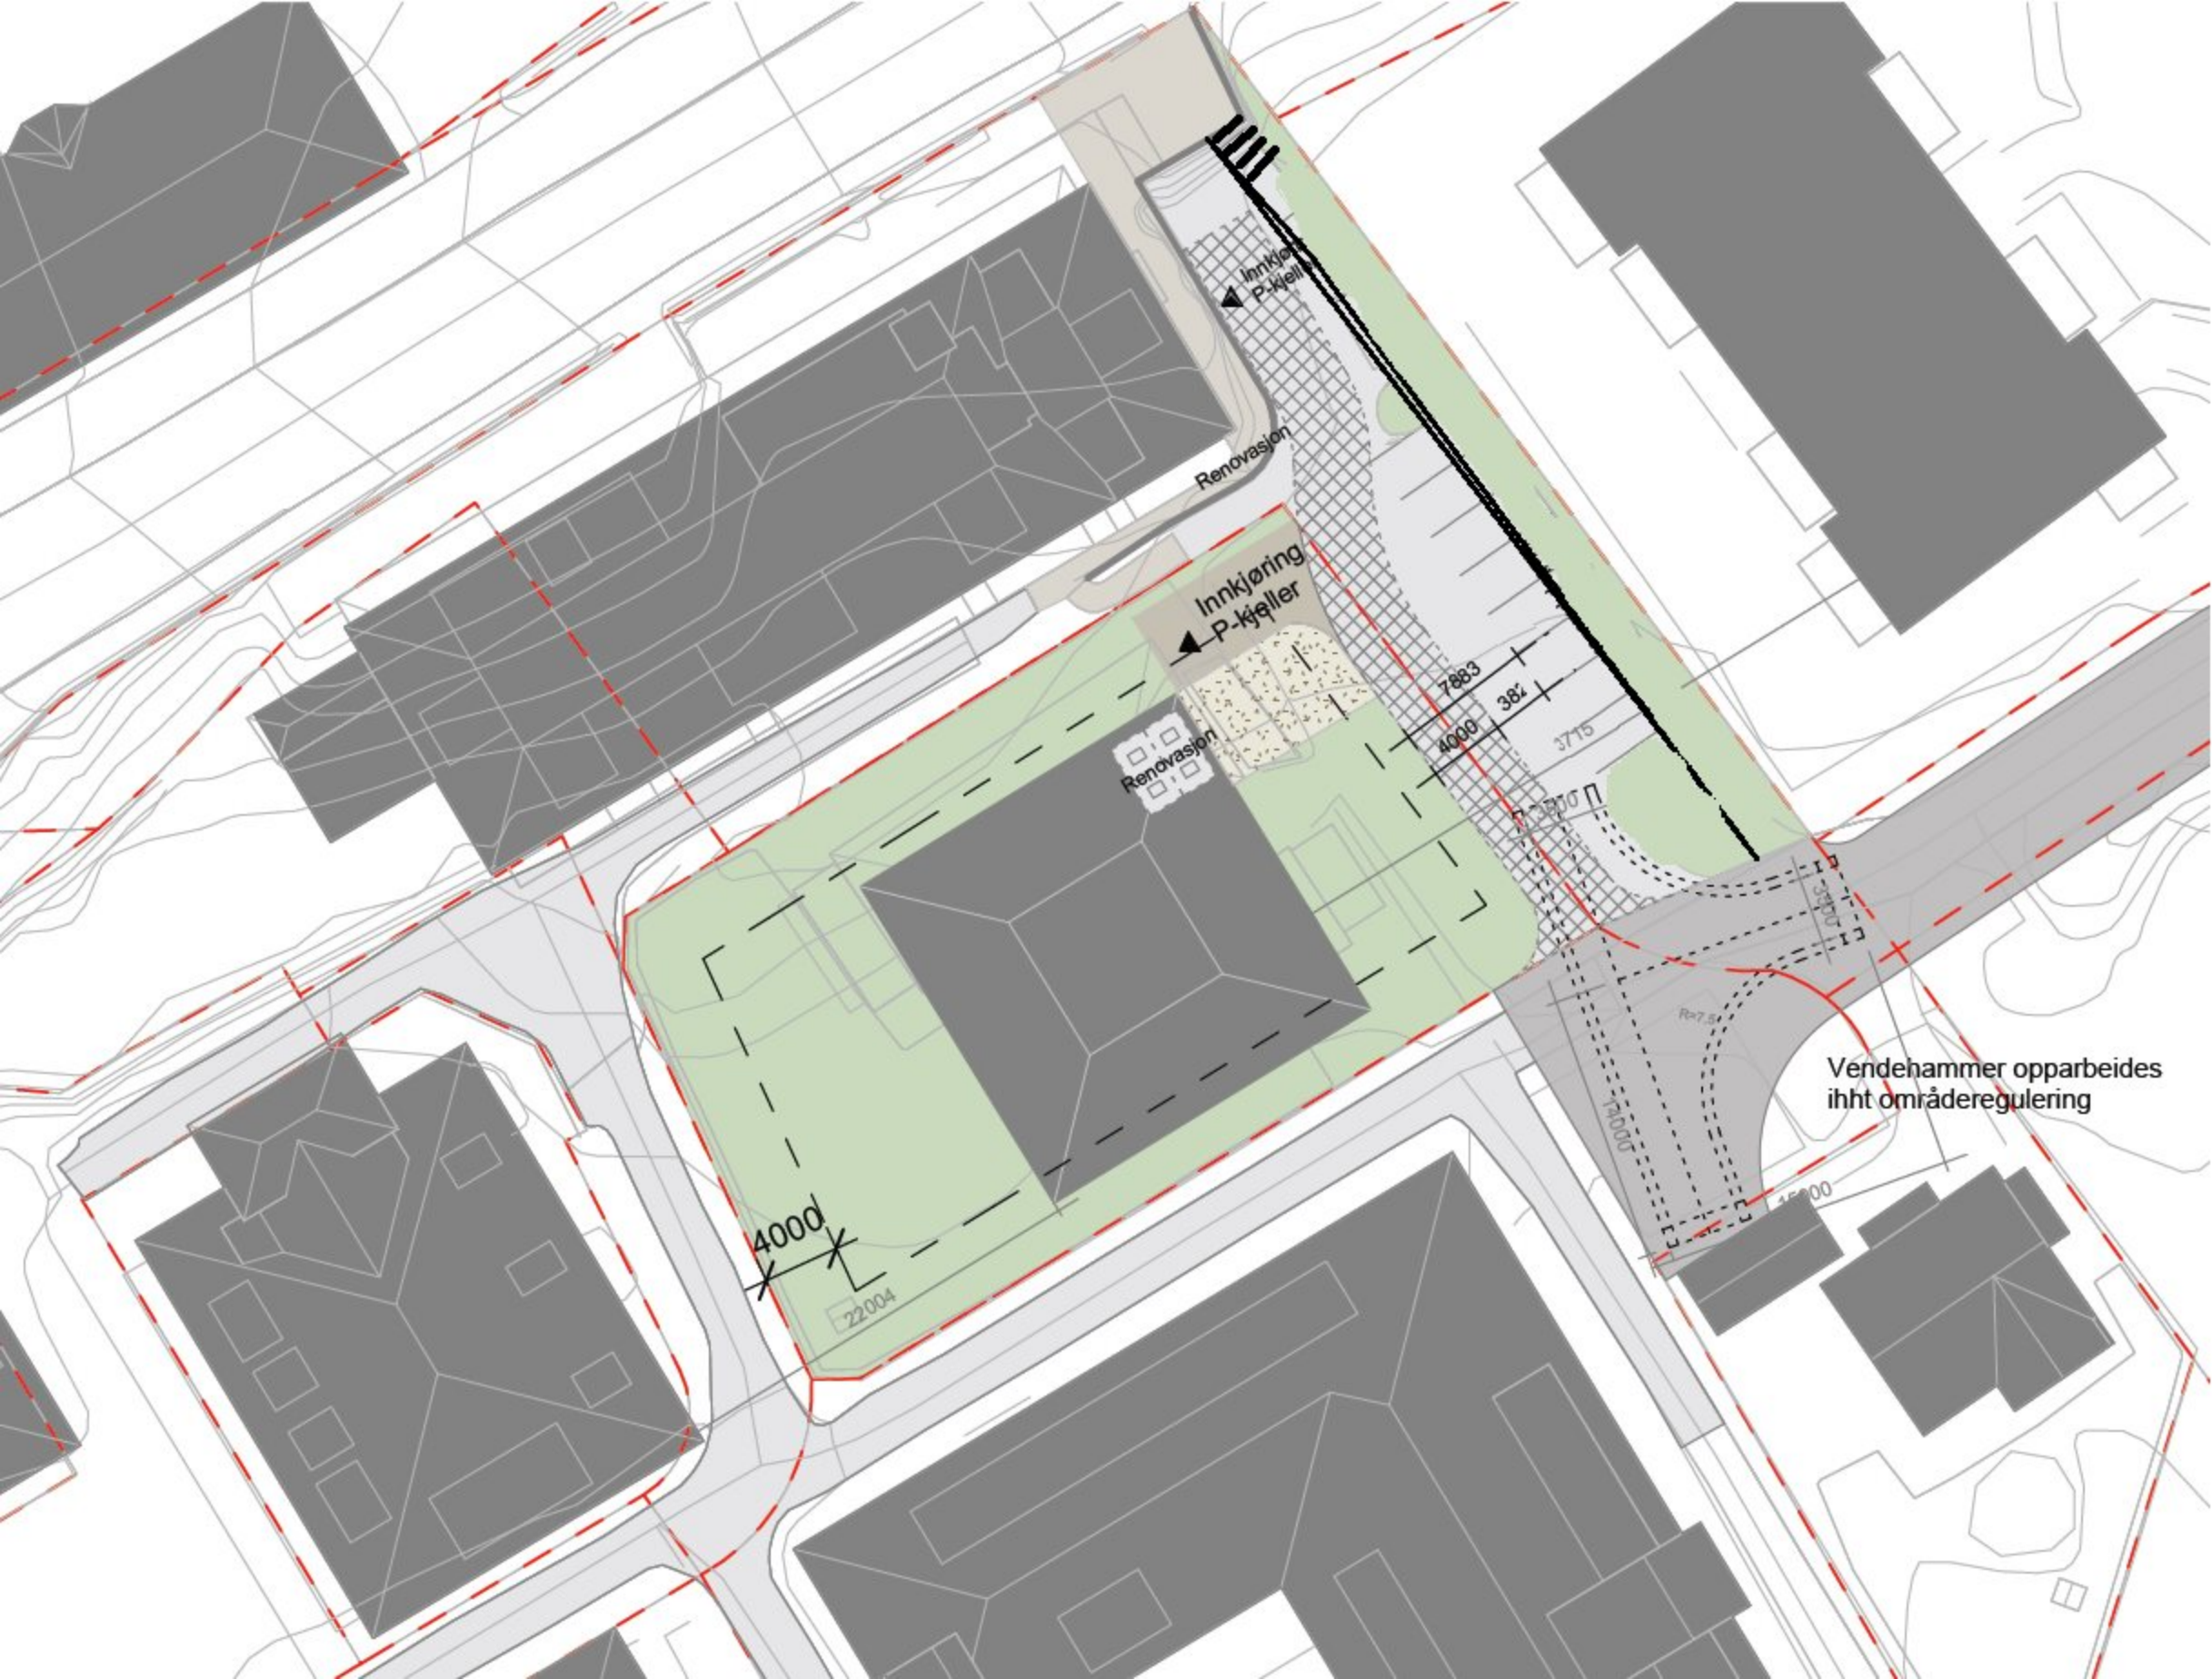

Renovasjon

Innkjøring
P-kjeller

Renovasjon

Vendehammer opparbeides
ihht områderegulering

4000

22004

7883

38%

4000

3715

12000

R=7.5

12000

15000