


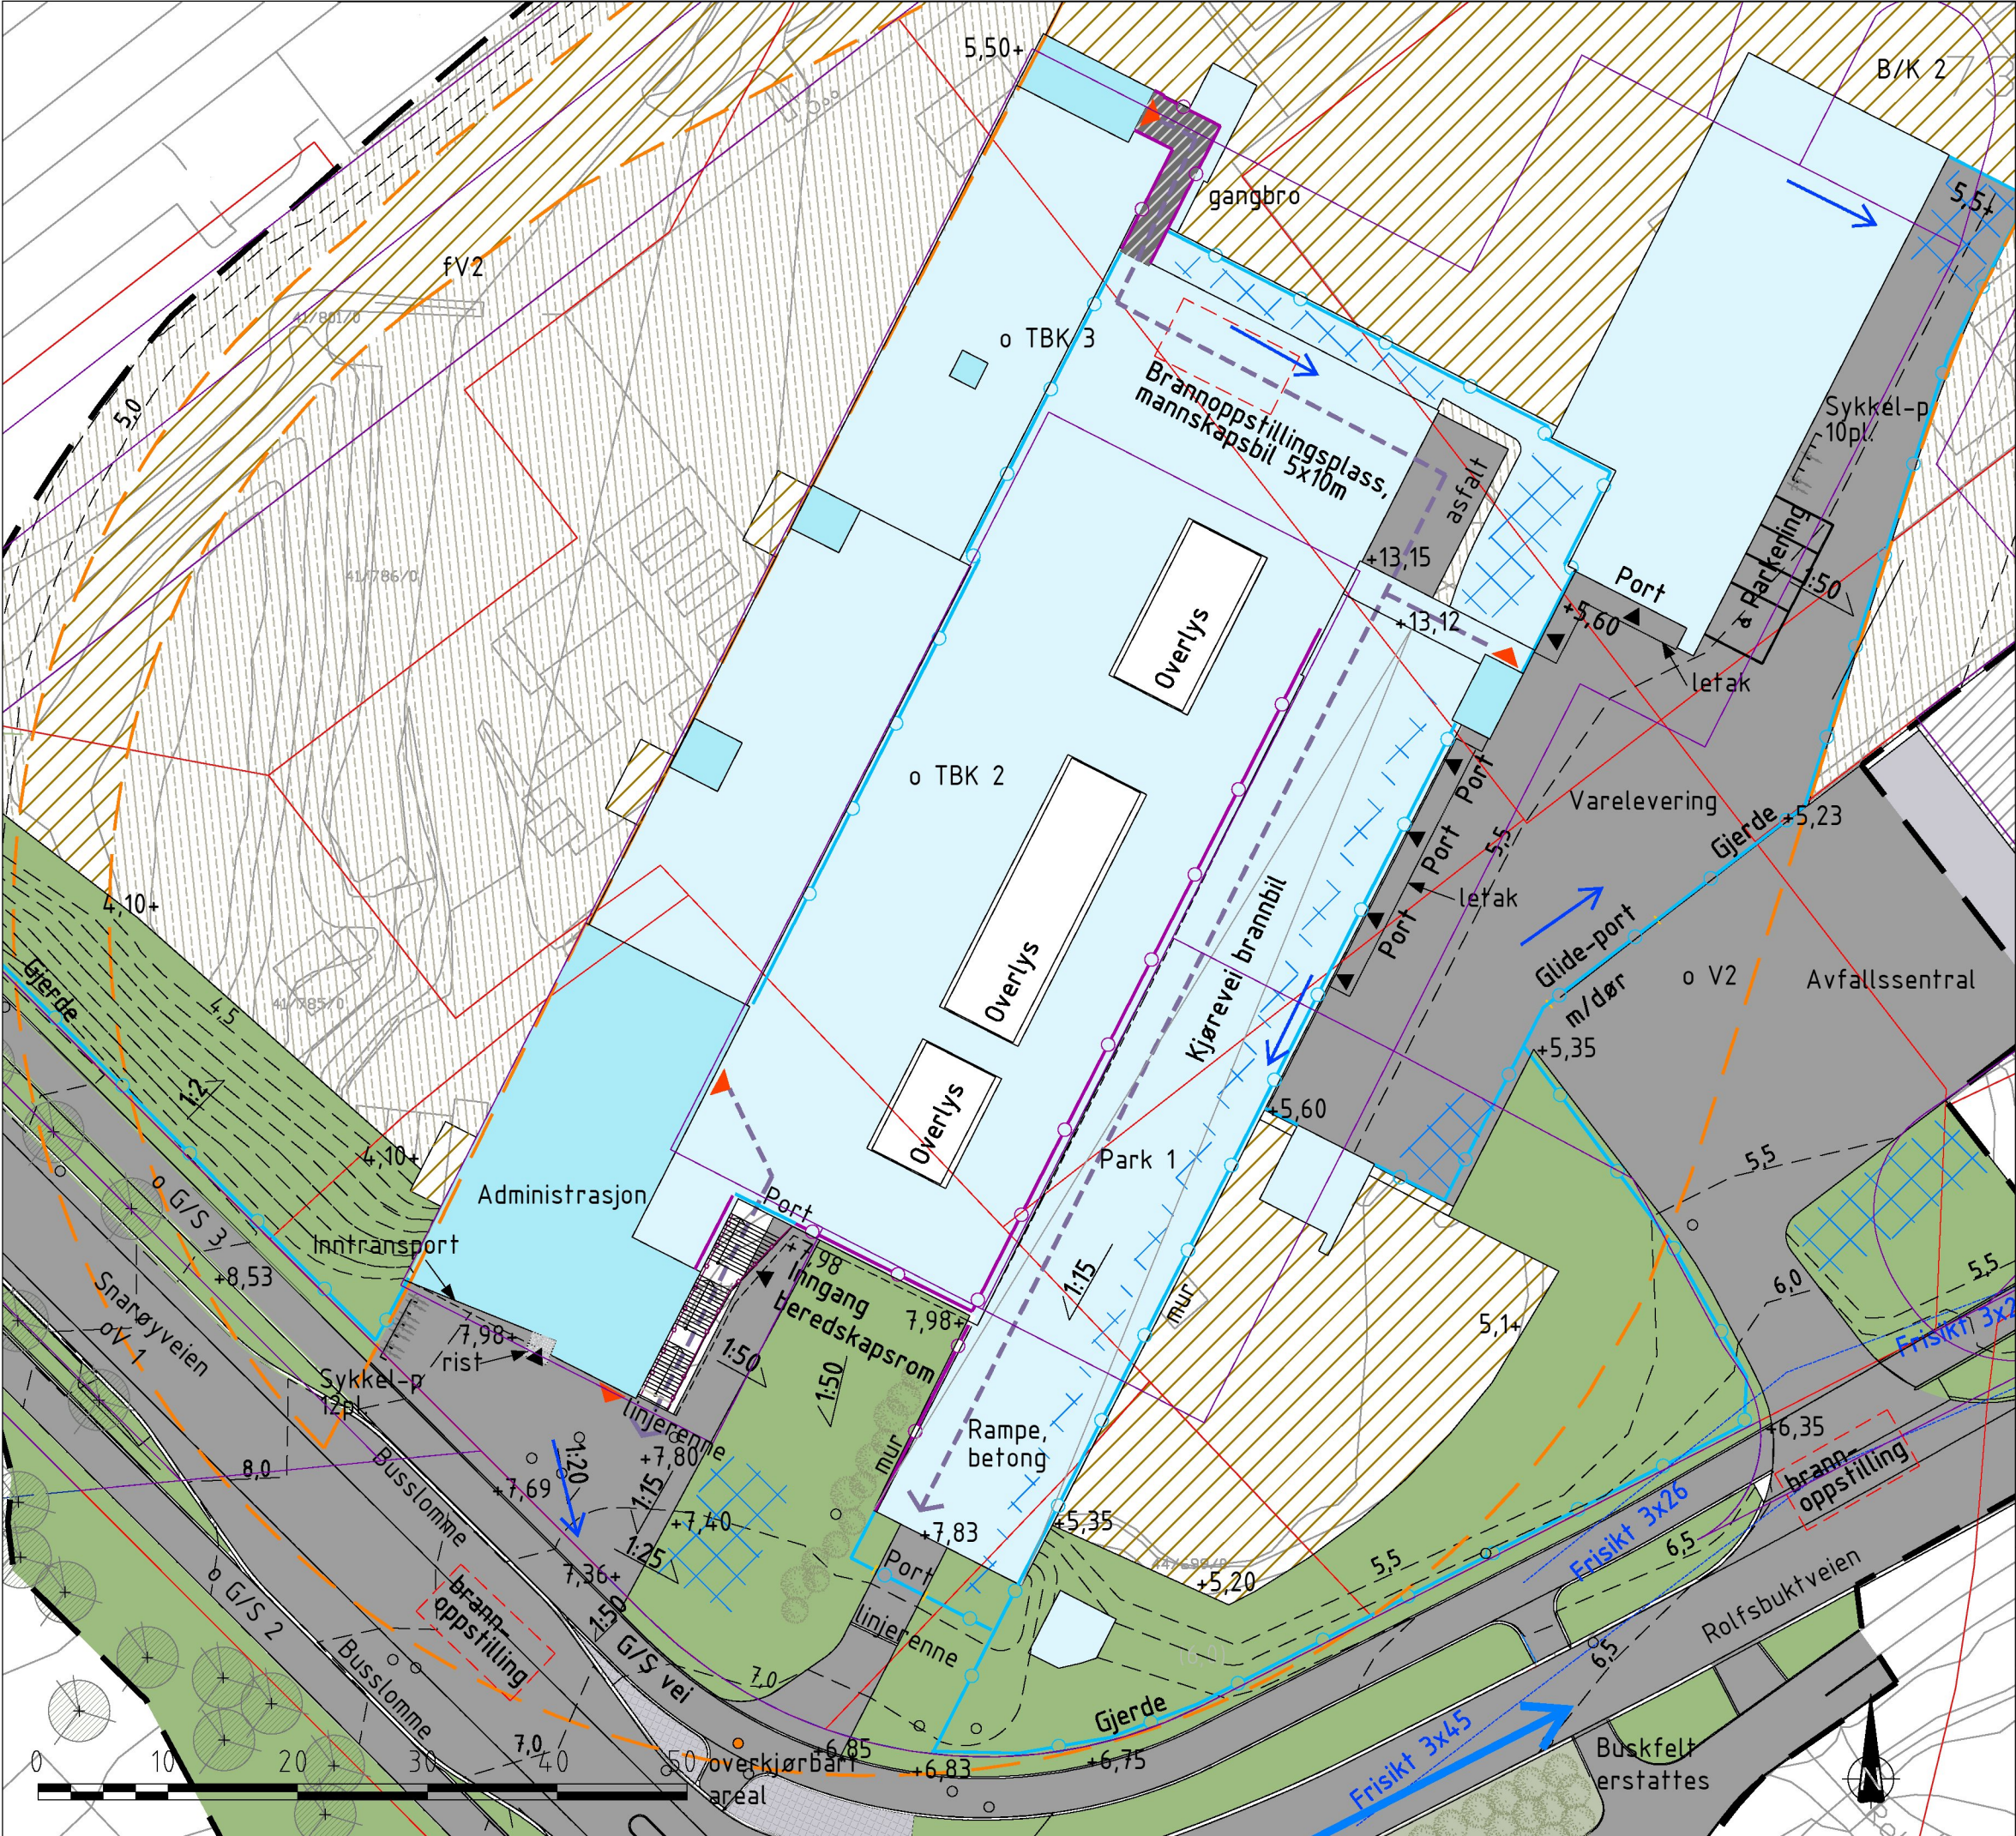

SYMBOL- OG TEGNFORKLARINGER:

- Reguleringsgrense
- Eiendomsgrense
- Utsrekning landskapsplan
- Bygg, eksist, bevares
- Bygg med stasjonsinngang
- Bygg/tak, laveste nivå, utilgjengelig for offentligheten
- Bygg/tak, mellom-nivå, utilgjengelig for offentligheten
- Bygg/tak, høyeste nivå, utilgjengelig for offentligheten
- Omriss bygg/bane, delvis under terreng
- Bru over terreng
- Granitt, heller/smågatestein
- Asfalt
- Pukk
- Gress
- Hensynsone naturtype
- Gjerde, mellomfase
- Rekkverk
- Håndløper
- Mur
- Inngang
- Nødgang
- Fall
- Punkthøyder, nye
- Koter, nye. 50 cm.
- Koter, eksist. 1 m.
- Lavbrekk
- Rømningsvei over basen
- Sikring mot kjøretøy
- Benk
- Sykkelparkering oppgang A
- Sykkelparkering oppgang B
- Oppstillingsplass, brannbil/servicebil
- Belysning, mast
- Buskplantning ved admin.bygg
- T1
- Feltnavn, reguleringsplan
- Snøopplag
- Ny kum / ny brannkum
- Avrenningspiler overvann
- Flomveier

HENVISNINGER :

PF-P-630-XB-0009 Oversiktsplan
PF-P-630-XB-0010 Parkdragnet med Adkomst A
PF-P-630-XB-0011 Adkomst B

Kartkilde: Norge digitalt - april 2022
Koordinatsystem:
Horisontalt: EUREF89 / NTM -sone 10
Vertikalt: NN2000

OFFENTLIG

06 G	Rammesøknad suppleringer	07.02.23	PGF	SJI	MHS	HOH
05 G	Rammesøknad	16.06.22	PGF	AKA	ANS	HOH
04 G	Nabovarsel	12.11.21	PGF	AKA	AKU	HIHY
Rev./Status		Endring/erstatning	Dato	Leverandør	Utarb.av	Kontr. Godkj.
 Oslo		Erstattet av	Kodemannual			
		Erstatning for	K2-IE-OS0000-110-AC-0001			
Oppdragsgiver		Versjon 07G				
Bane/Linje/Område		Prosj. nr. A103106 / 10201070				
Trasé/Sted/Stasjon		Målestokk				
Fornebu Stasjon og Base		A1: -				
		A3: 1:500				
Tittel		Blad Antall				
Fornebu Stasjon og Base		1 1				
Landskapsplan		Status				
Administrasjonsrom og varelevering		G				
Vedleggsnr. E203_0						
Tegn. nr.						
PF-P-630-XB-0012		Rådgiver				