



Statens vegvesen

OMRÅDEREGULERING

Illustrasjonsplan

Dagsone Gjønnestporten - endring av plan E18-korridoren Lysaker-Ramstadsletta med tverrforbindelsen Gjønnnes-Fornebu, planID E32014012

Bærum kommune

Juni 2023



E18 Lysaker - Ramstadsletta

Entreprise E105 Gjønnestunnelen - den samlede planendring dagsone Gjønnnes

Illustrasjonsplan - Tegningsliste


Dato: 23.09.2022

Rev. Dato: 21.06.2023

Rev. Indeks: 5

Tegn. nr.	Tittel	Dato	Revisjonsdato	Rev. indeks	Målestokk (A1 format)
A-tegninger					
	Forside og bakside				-
	Tegningsliste samlet planendring	23-09-2022	21-06-2023	5	-
D-tegninger					
D50001	Plan. Dagsone Gjønnnes.	10-03-2023	10-03-2023		1:500
D50021	Lengdeprofil. GS veg over tunnelportal / GS-veg fra bussh.pl. Vestg.	10-03-2023	10-03-2023		1:500/1:100
E-tegninger					
E50010	Kryssdetaljer. Istandsettelse. Gjønneshallen.	10-03-2023	10-03-2023		1:200
F-tegninger					
F50060	Normalprofil. Gang- og sykkelveg over tunnelportal. Vist ved ca. pr. 55.	10-03-2023	10-03-2023		1:50
F50061	Normalprofil. Gang- og sykkelveg på fylling. Vist ved ca. pr. 115.	10-03-2023	10-03-2023		1:50
J-tegninger					
J195-001	J195 Støyskjerm Bærumsveien sør. Oversikt	10-03-2023	10-03-2023		1:50, 100
J470-001	J470 Trapper bussholdeplass Gjønnnes sør. Oversikt	10-03-2023	10-03-2023		1:10, 50, 100
J471-001	J471 Støttemur Bærumsveien nord II. Oversikt	10-03-2023	10-03-2023		1:50, 200
J472-001	J472 Støttemur Bærumsveien sør II. Oversikt	10-03-2023	31-03-2023	00	1:100, 250
J476-001	J476 Støttemur ved Gjønneshallen. Oversikt	10-03-2023	31-03-2023	00	1:50, 100, 200
J50001	Rekkverk og Støyskjermer, oversiktsplan	17-02-2020	31-03-2023	00	1:250
J50102	Rekkverksplan	10-03-2023	31-03-2023	00	1:750

Tegn. nr.	Tittel	Dato	Revisjonsdato	Rev. indeks	Målestokk (A1 format)
	K-tegninger				
K720-001	Oversikt	10-03-2023	10-03-2023		1:100, 250
	O-tegninger				
O50001	Landskapsplan	10-03-2023	16-06-2023	01	1:500
O50101	Snitt B, Gjønneestunnelen	10-03-2023	10-03-2023		1:400
O50102	Snitt C og D, Rundkjøring Bærumsveien og Gjønneesthallen	10-03-2023	10-03-2023		1:400
O50213	Snitt H, Bussholdeplass sør	10-03-2023	10-03-2023		Som vist
O50215	Snitt J, Gangveg Gjønneesthallen	10-03-2023	10-03-2023		Som vist
O50216	Snitt K og L, Regnbed Gjønneesthallen	10-03-2023	10-03-2023		Som vist
	T-tegninger				
T-101	Illustrasjon 101 - Regnbed	23-09-2022	31-03-2023	3	-
T-102	Illustrasjon 102 - J476 Støttemur	23-09-2022	31-03-2023	2	-
T-104	Illustrasjon 104 - Flyttet trafo	23-09-2022	11-11-2022	2	-
T-105	Illustrasjon 105 - J471 Støttemur Bærumsveien	23-09-2022	11-11-2022	2	-
T-107	Illustrasjon 107 - Trapp, sykkelpark., GS-veg	23-09-2022	23-09-2022	1	-
T-109	Illustrasjon 109 - Støttemur og støyskjerm. K720, J472 og J195	23-09-2022	31-03-2023	3	-
T-110	Illustrasjon 110 - Midl. anleggsområde utvides	23-09-2022	31-03-2023	3	-
	X-tegninger				
X50001	Rigg- og marksikringsplan	10-03-2023	31-03-2023	00	1:750

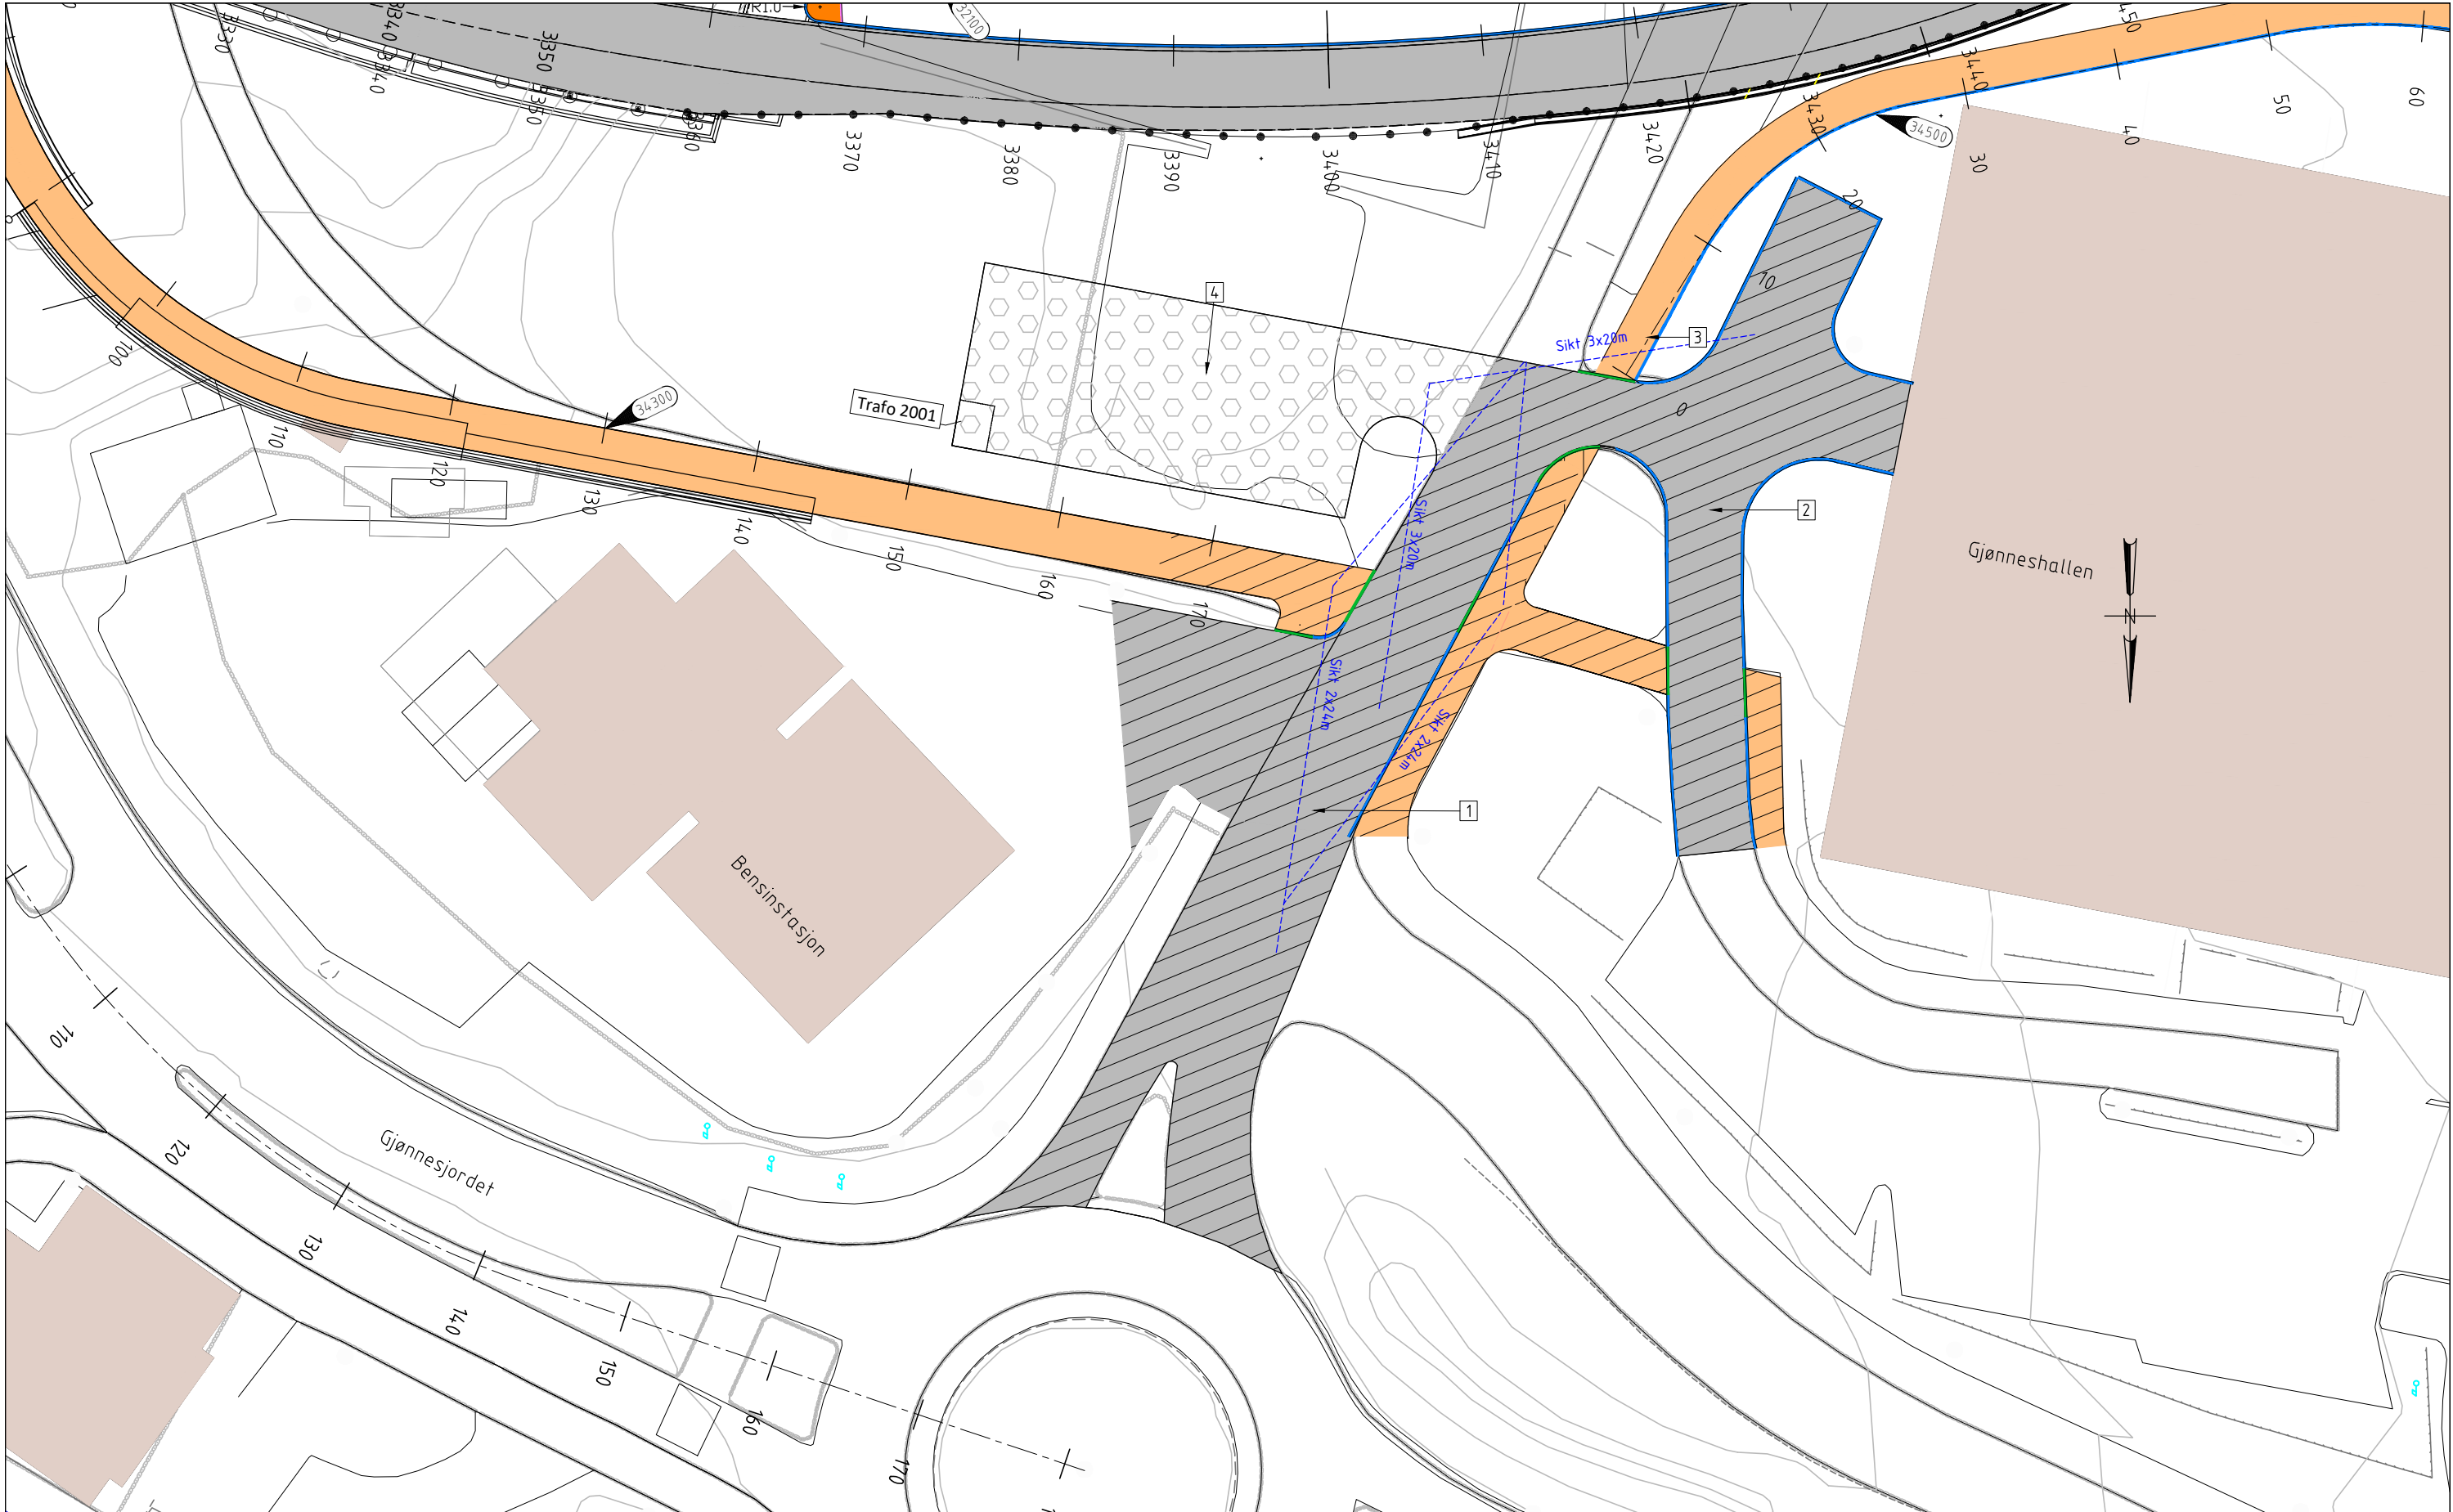

Tegnforklaring:

- Kjørebane/parkering

Gang- og sykkelveg

Granittheller

Storgatestein

Smågatestein

Opphøyd skulder av betong

Kjørebane/parkering istandsettes

Gang- og sykkelveg istandsettes

Gruset parkeringsplass

Granittkantstein ikke avvisende

Granittkantstein 150x300 mm med fas, 130 mm vis

Granittkantstein 150x300 mm, 0 mm vis

Granittkantstein 150x300 mm, 20 mm vis

Granittkantstein 300x300 mm med fas, 160 mm vis

Granittkantstein til bussholdeplass, type Kasselstein med 180 mm vis.

Vegrekkverk
- Merknader:
- 1 Reetablering av adkomstveg til Gjønneshallen med fortau

2 Reetablering av internveger ved Gjønneshallen

3 Reetablering av gangveg ved Gjønneshallen

4 Etablering av ny parkeringsplass for Gjønneshallen
- Henvising:
1. For kantsteinsdetaljer, se F50251/F50252


2. For beplantning og terrengforming se 050001
- | | | | | | | | |
|--|--------------------|----------------|--------------------------------|---------------------|----------|--|--|
| | | | | | | | |
| Revisjon | Revisjonen gjelder | | Utarb | Kontr | Godkjent | | |
| | | | Rev. dato | | | | |
| | | | | | | | |
| E18 Vestkorridoren Lysaker - Ramstadsletta | | | Tegningsdato | 10-03-2023 | | | |
| E105 Gjønnesfunnelen | | | Bestiller | Tom Hedalen | | | |
| | | | Produsert for | Utbygging | | | |
| | | | Produsert av | Aas-Jakobsen/VN | | | |
| | | | | | | | |
| | | | Prosjektnr. | 100536 | | | |
| | | | Prosjektfasenr. | - | | | |
| | | | Arkivreferanse | - | | | |
| | | | Målestokk (A0) | 1:200 | | | |
| | | | Koordinatsystem | EUREF89NTM10/NN2000 | | | |
| | | | Tegningsnr. / revisjonsbokstav | E50010 | | | |
| Utarbeidet av | | Kontrollert av | Godkjent av | Konsulentarkiv | | | |
| PEN | | MVE | TGL | 11850 | | | |

NORMALPROFIL

Gang- og sykkelveger over tunnelportal

Vist ved ca. pr. 55, linje nr. 34300

M = 1 : 50

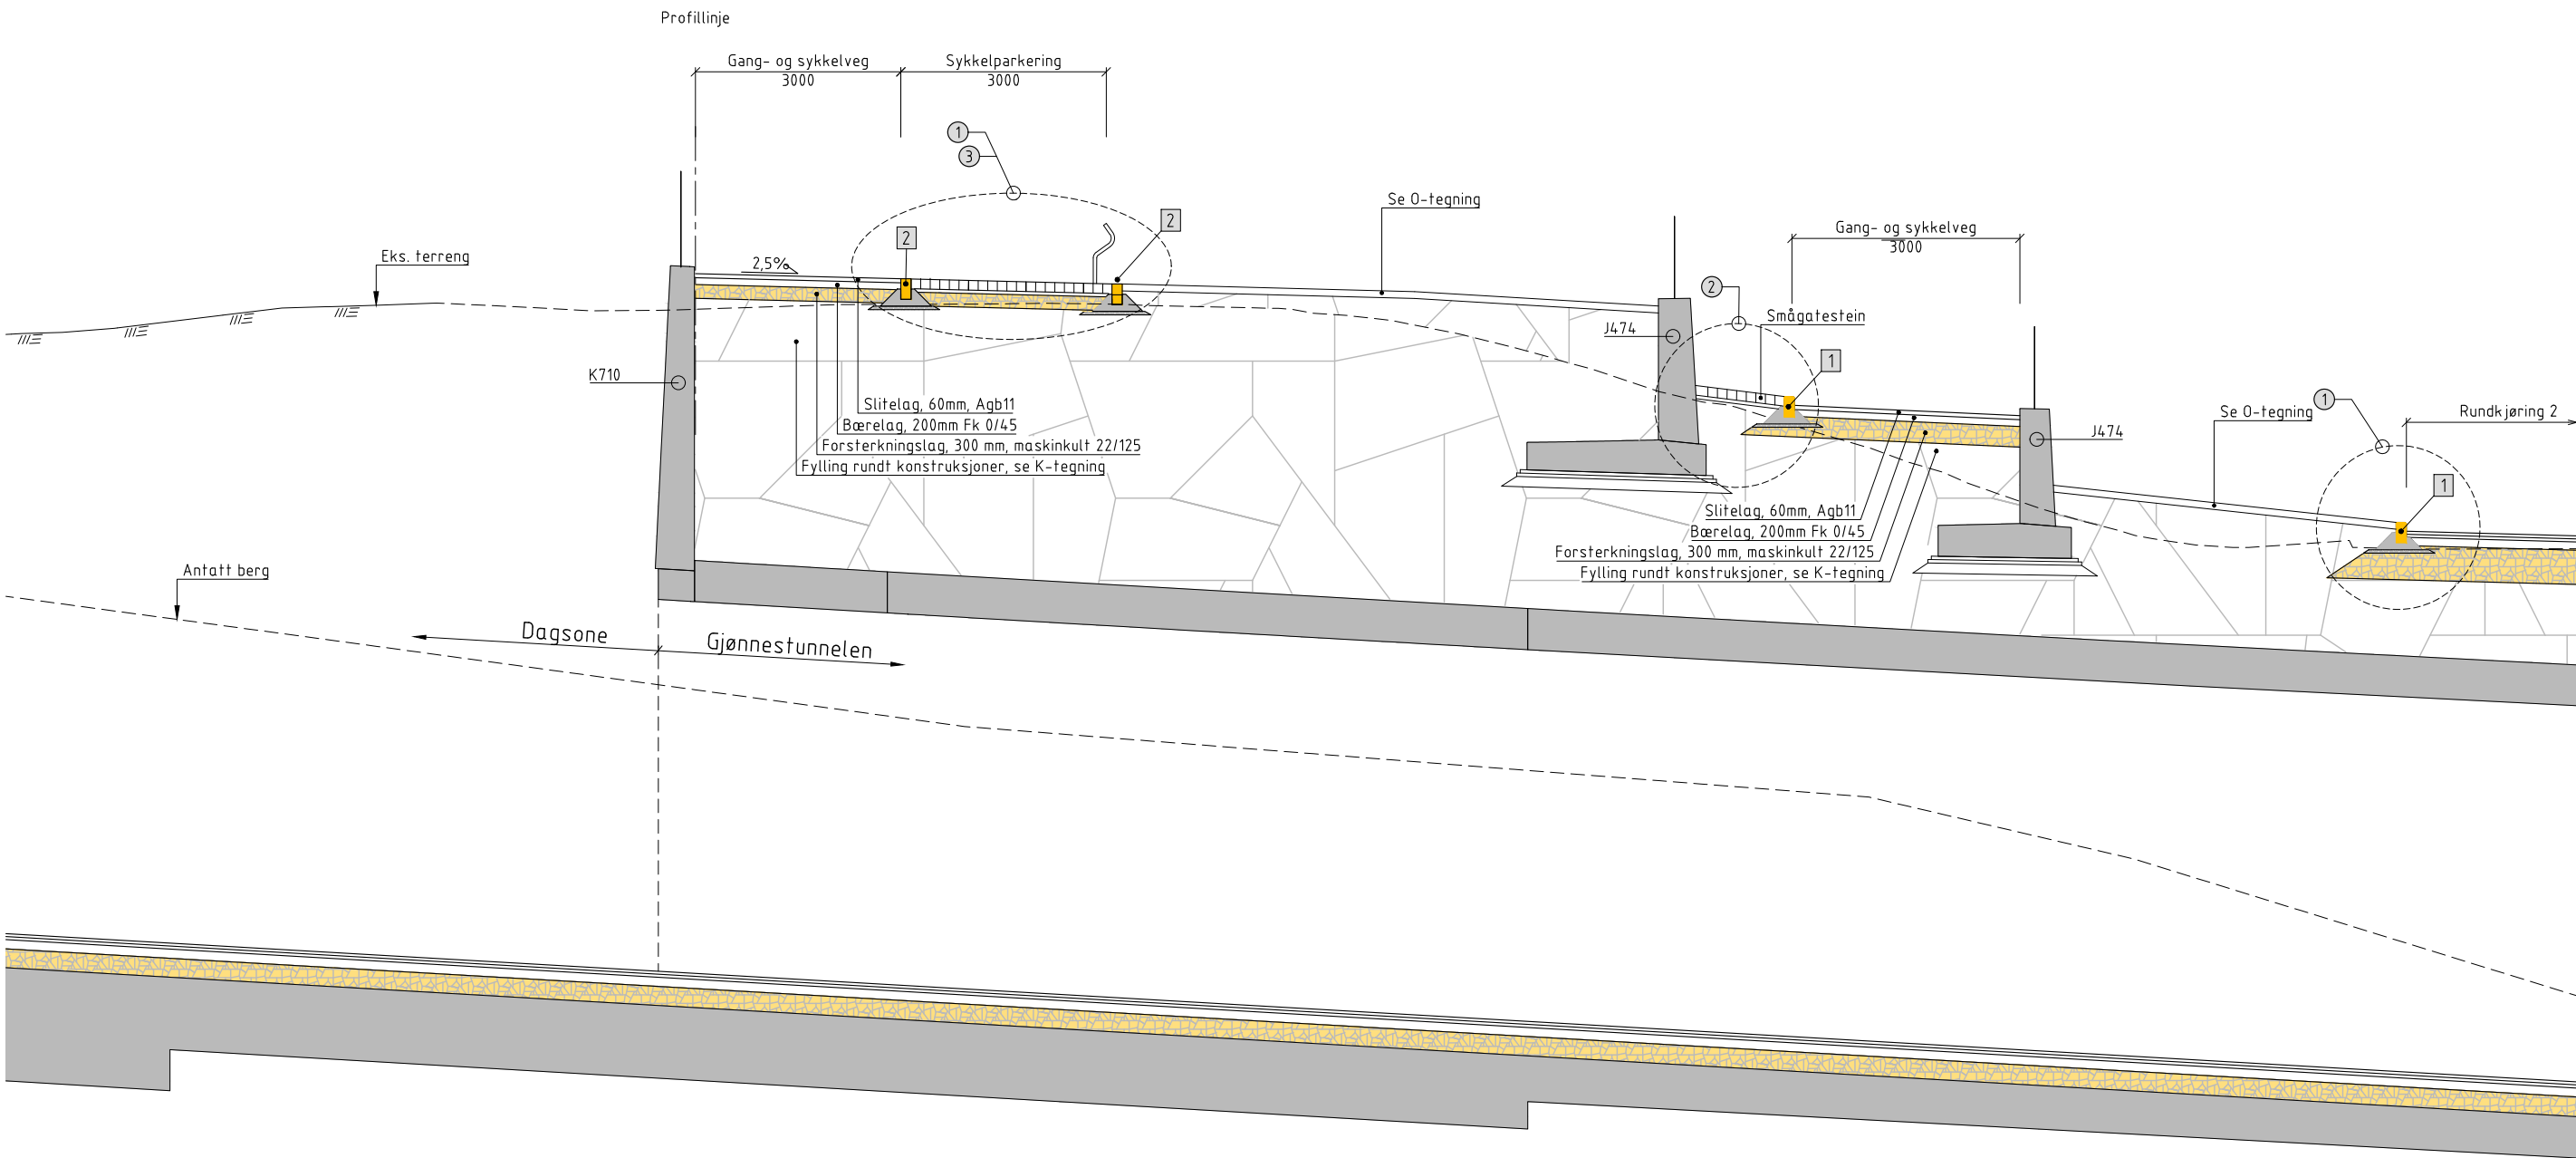

Merknader:

- 1 Granittkantstein 150 x 300 mm med fas 20 x 20 mm, vis 130 mm
- 2 Granittkantstein 150 x 300 mm m, vis 0 mm

Henvisninger:

- 1 Detalj. Kantseinstyper, se F50251
- 2 Detalj. Deleøyer, trafikkdelere og belegning se F50252
- 3 Detaljer sykkelparkering, se 0-tegning

- Overbygningsdetaljer Gjønnestunnelen, se F50201
- Overbygningsdetaljer hovedveger i dagsone, se F50202-F50203
- Overbygningsdetaljer gangveger og p-plasser, se F50204
- For ledningsgrøfter, se G- og H-tegning
- For kabelgrøfter, se I-tegning
- For belysning, se N-tegning
- For konstruksjoner, se J- og K-tegninger
- For sideterreng, se O-tegning
- For geotekniske tiltak, se V-tegning
- Eksisterende kabler ikke vist, se I-tegning


Revisjon	Revisjonen gjelder	Utarb	Kontr	Godkjent	Rev. dato
		Tegningsdato 10-03-2023			
E18 Vestkorridoren Lysaker - Ramstadsletta		Bestiller Tom Hedalen			
E105 Gjønnestunnelen		Produsert for Utbygging			
		Produsert av Aas-Jakobsen/VNPT			
		Prosjektør 100536			
		Prosjektfaser -			
		Arkivreferanse -			
		Målestokk (A1) 1:50			
		Koordinatsystem EUREF89NTM10/NN2000			
Utarbeidet av	Kontrollert av	Godkjent av	Konsulentarkiv	Tegningsnr. /	revisjonsbokstav
PEN	MVE	TGL	11850	F50060	

NORMALPROFIL

Gang- og sykkelveger fylling

Vist ved ca. pr. 115, linje nr. 34300

M = 1 : 50



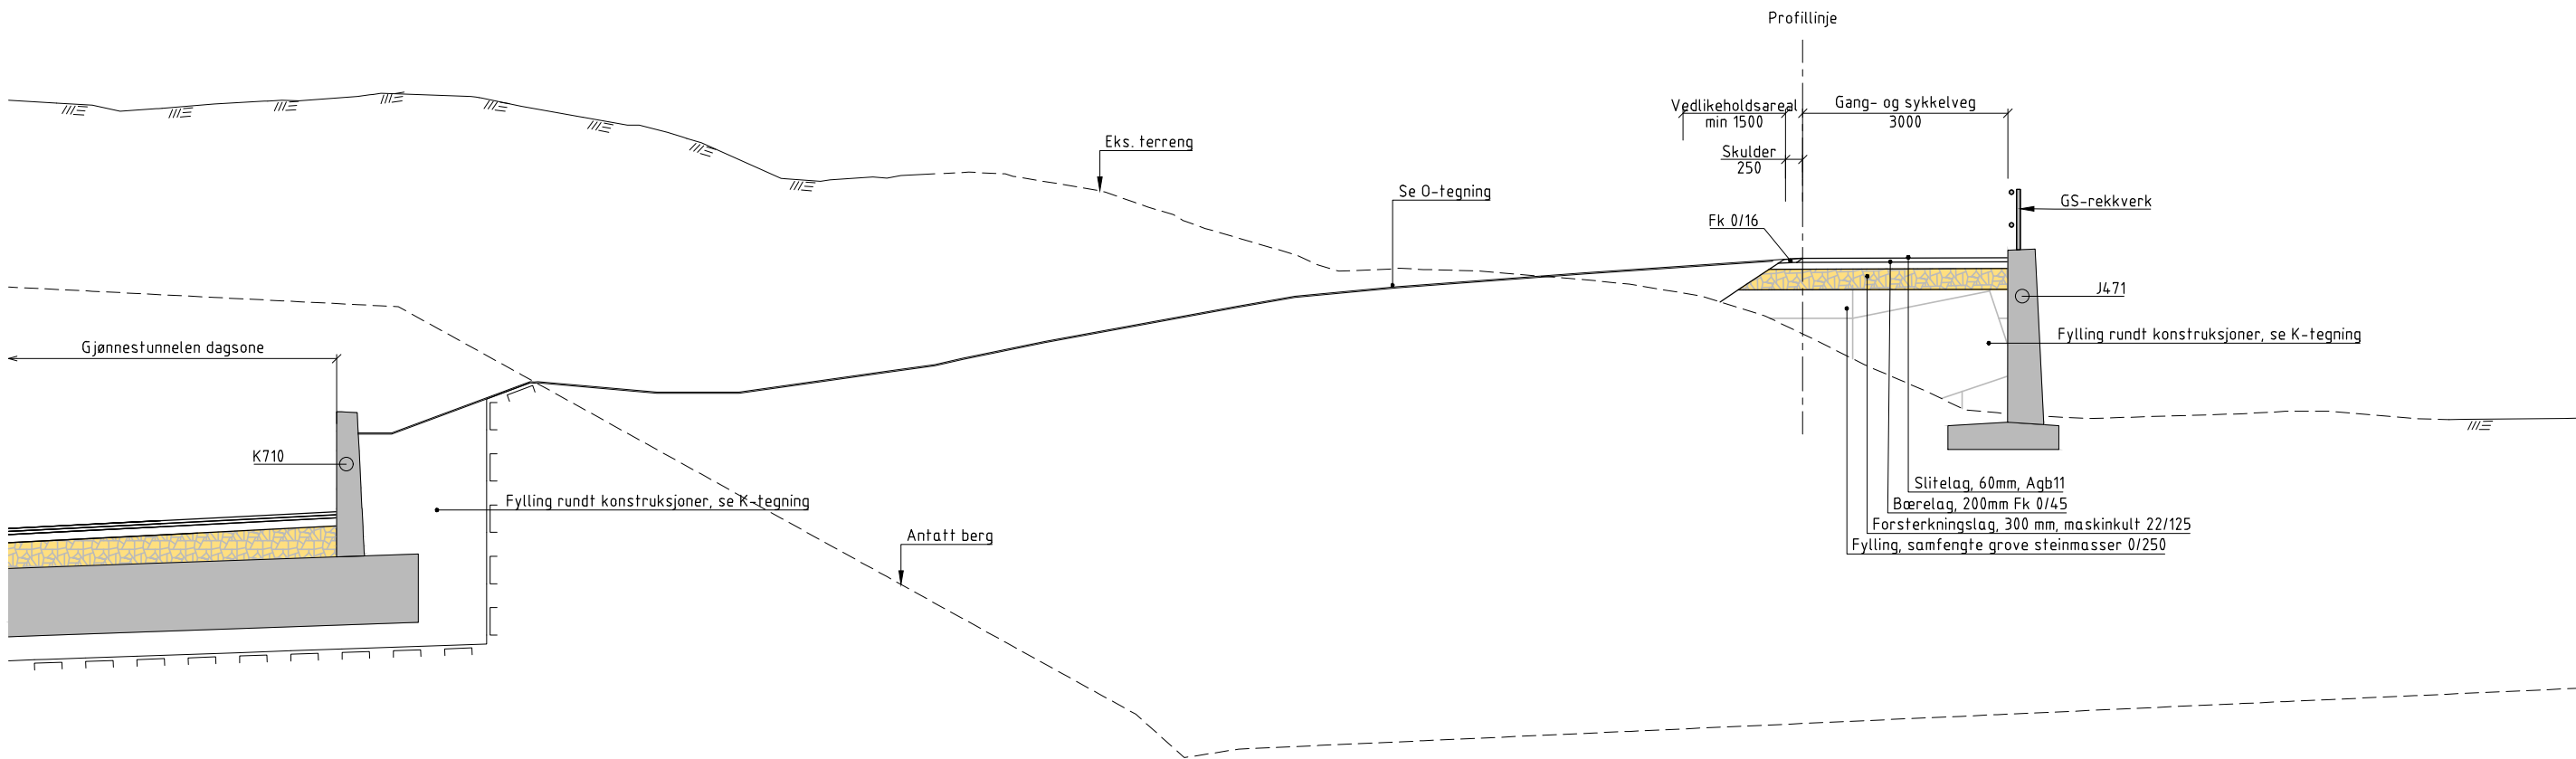


Merknader:

Henvisninger:

- Overbygningsdetaljer Gjønnestunnelen, se F50201
- Overbygningsdetaljer gangveger og p-plasser, se F50204
- For ledningsgrøfter, se G- og H-tegning
- For kabelgrøfter, se I-tegning
- For belysning, se N-tegning
- For konstruksjoner, se J- og K-tegninger
- For sideterreng, se O-tegning
- For geotekniske tiltak, se V-tegning
- Eksisterende kabler ikke vist, se I-tegning

Revisjon	Revisjonen gjelder	Utarb	Kontr	Godkjent	Rev. dato	
		Tegningsdato		10-03-2023		
		Bestiller		Tom Hedalen		
		Produsert for		Utbygging		
		Produsert av		Aas-Jakobsen/VN		
		Prosjektfor		100536		
		Prosjektfase		-		
		Arkivreferanse		-		
		Målestokk (A1)		1:50		
		Koordinatsystem		EUREF89NTM10/NN2000		
Utarbeidet av	Kontrollert av	Godkjent av	Konsulentarkiv	Tegningsnr. /		
PEN	MVE	TGL	11850	revisjonsbokstav	F50061	

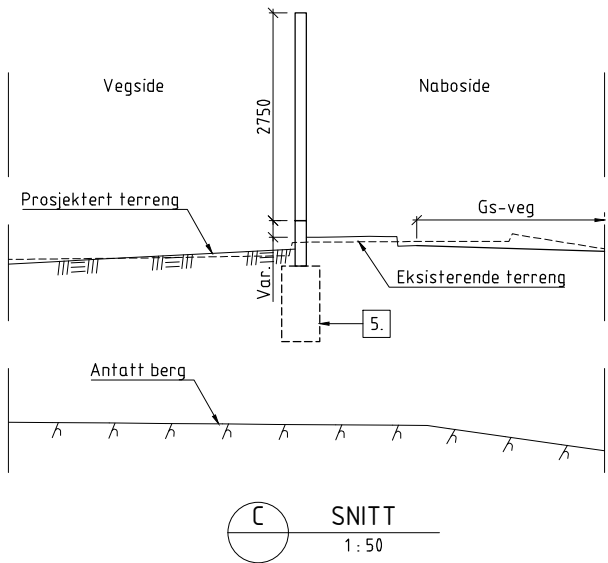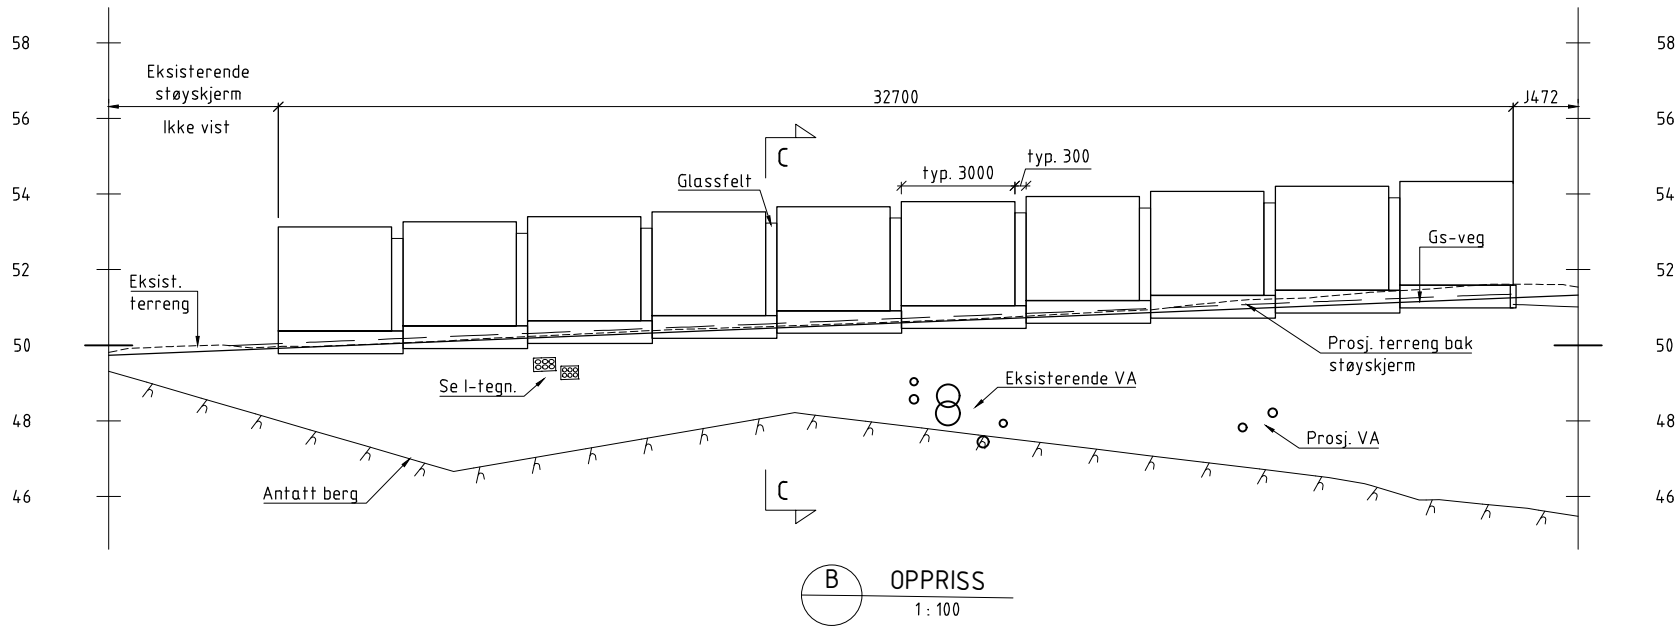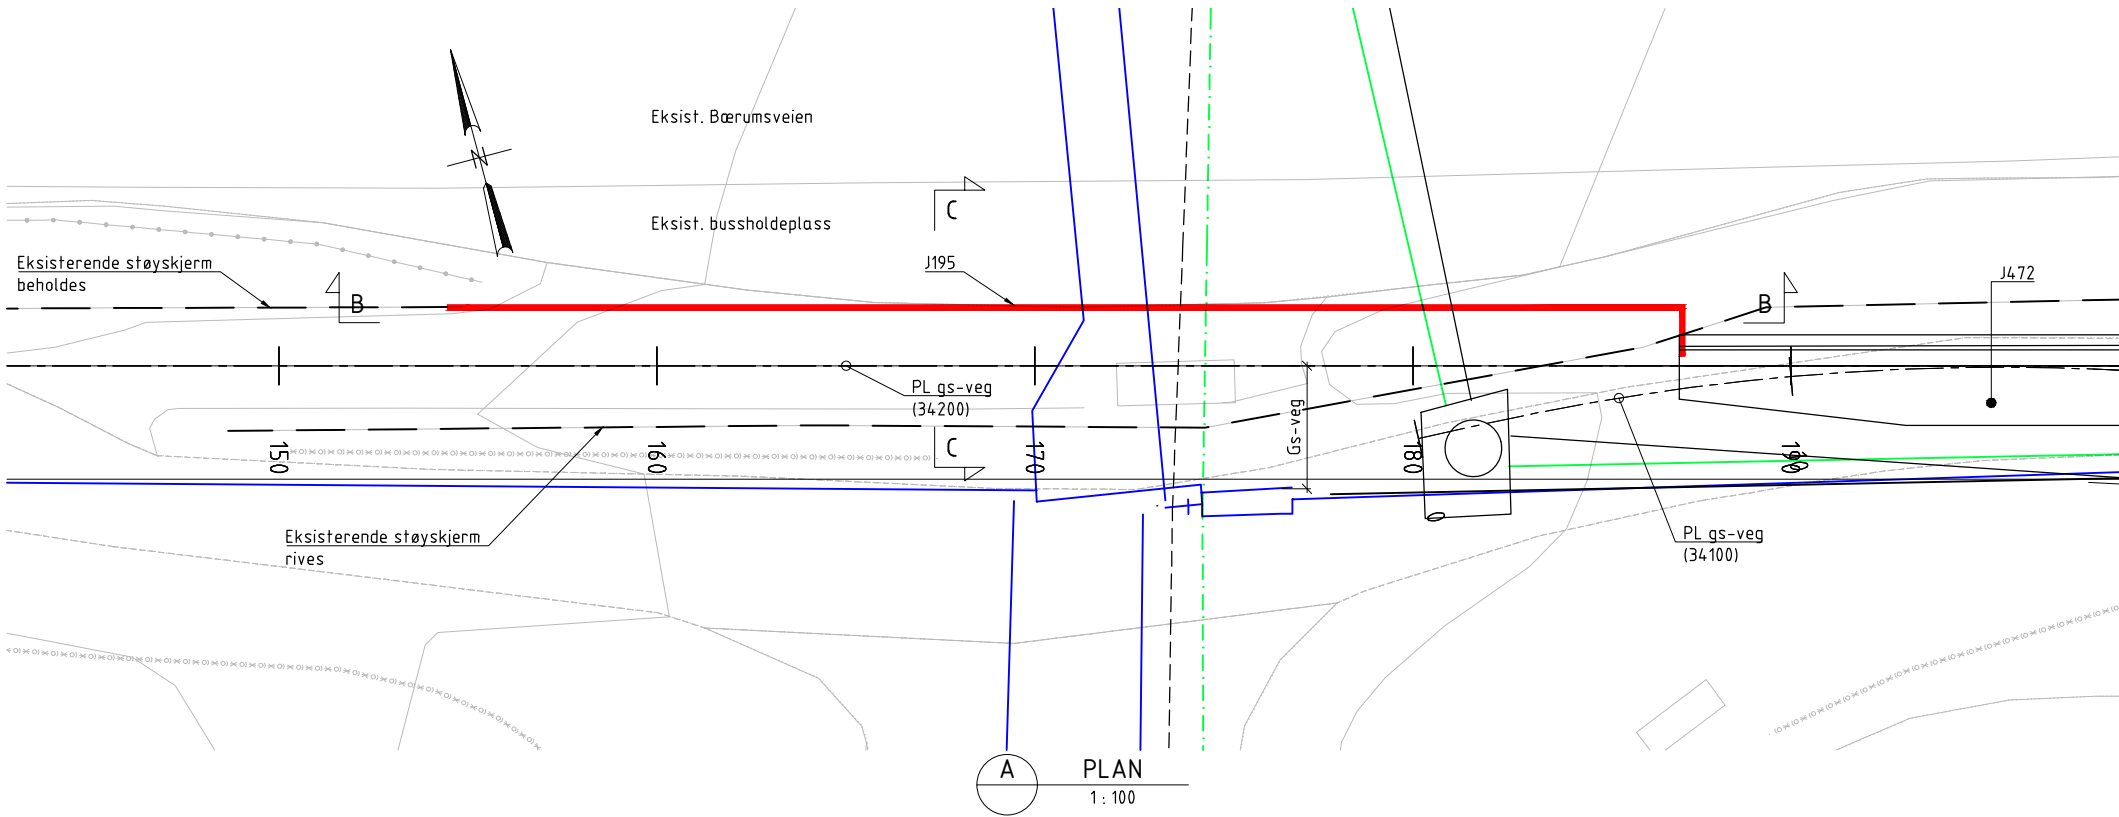

BEMERKNINGER:

- Generelt:
Årstall for ferdigstillelse/trafikkpåsetting: Antatt 2030

Støyskjerm i tre.
- For arkitektonisk utforming se tegn. J50021.
- Regelverk:
Håndbok N400 Bruprosjektering (2015)+NA-rundskriv 2017/09.
Håndbok R762 Prosesskode 2 (2018).
- Lastdata:
SVV 2010 (Eurokoder).
- Fundamentering: Løsning velges av leverandør. Fundamentering er ikke vist på oppriss.
- For VA-ledninger se H-tegn.


FORKLARINGER

- Støyskjerm
- Eksist. vannledning
- Eksist. overvannsledning
- Eksist. spillvannsledning
- Prosj. overvannsledning
- Prosj. spillvannsledning


HENVISNINGER

- Oversikt konstruksjoner E105 K005-001
- Støyskjerm 1 på markfundamenter J50021


SITUASJONSPLAN

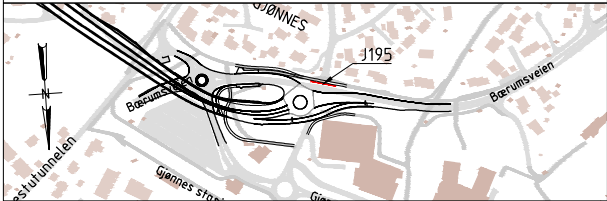


Revisjon	Revisjonen gjelder	Utarb	Konfr	Godkjent	Rev. dato
		Tegningsdato	10-03-2023		
		Bestiller	Tom Hedalen		
		Produsert for	Utbygging		
		Produsert av	Aas-Jakobsen		
		Prosjektør	100536		
		Prosjektfase	-		
		Arkivreferanse	-		
		Målestokk (A1)	Som vist		
		Byggverk	-		
		Koordinatsystem	EUREF89NTM10/NN2000		
		Utarbeidet av	Kontrollert av	Godkjent av	Konsulentarkiv
EBO	BRS	TGL	11850		
		Tegning / revisjonsboks	J195-001		

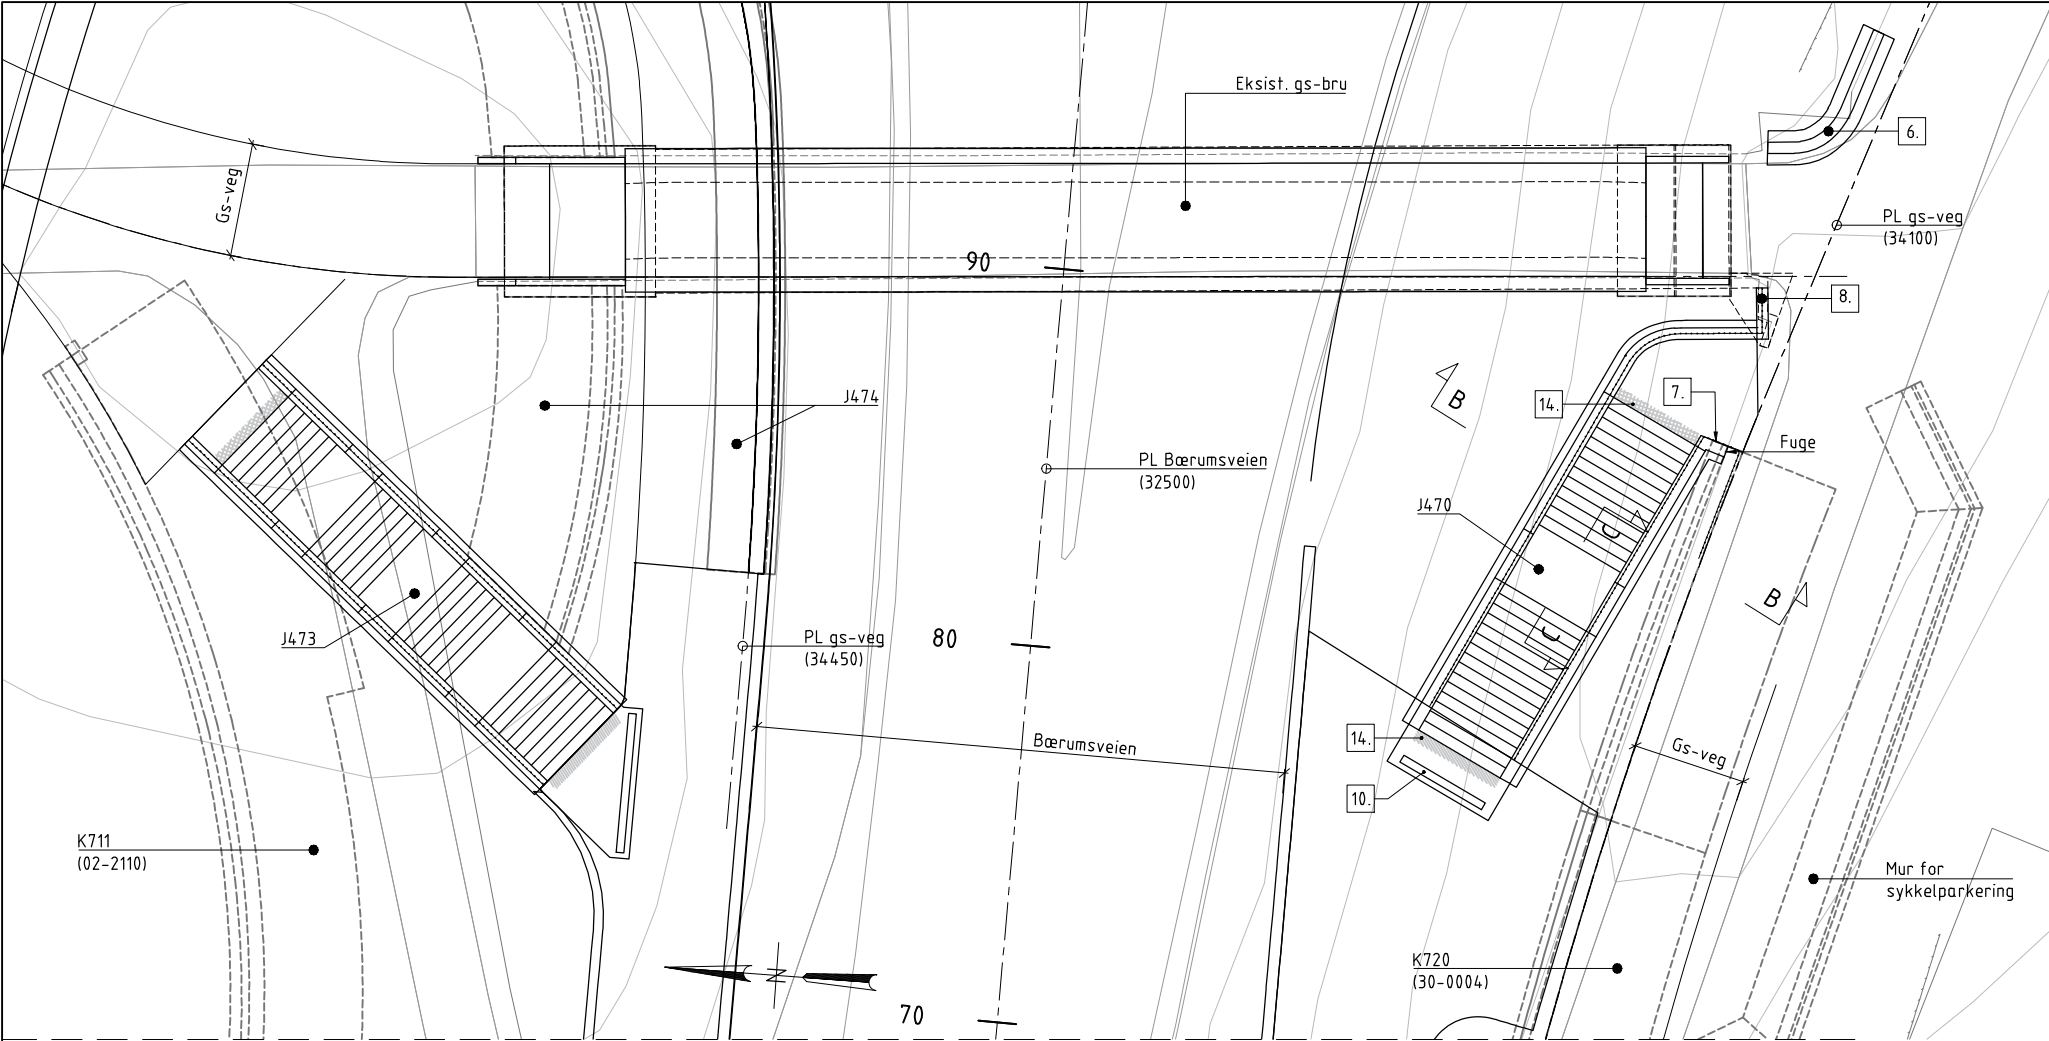

A PLAN
1: 100

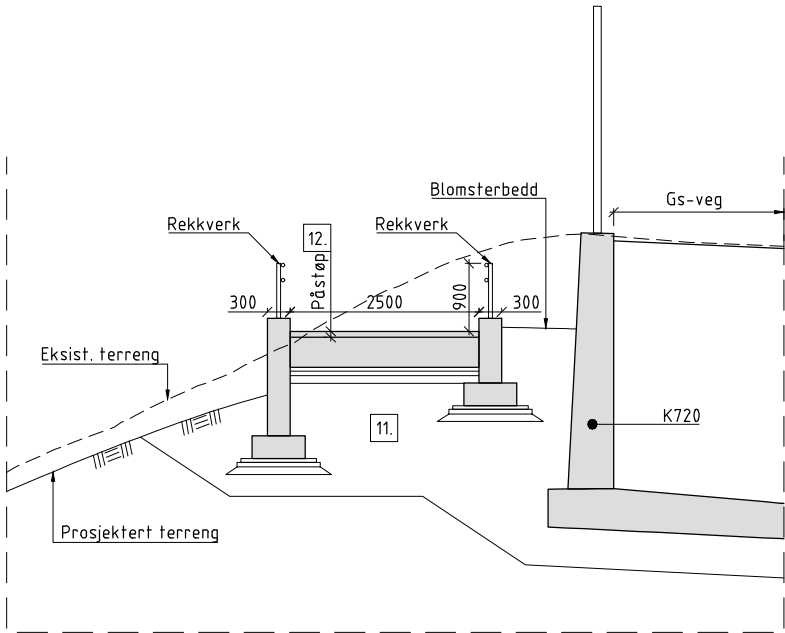

B SNITT
1: 50

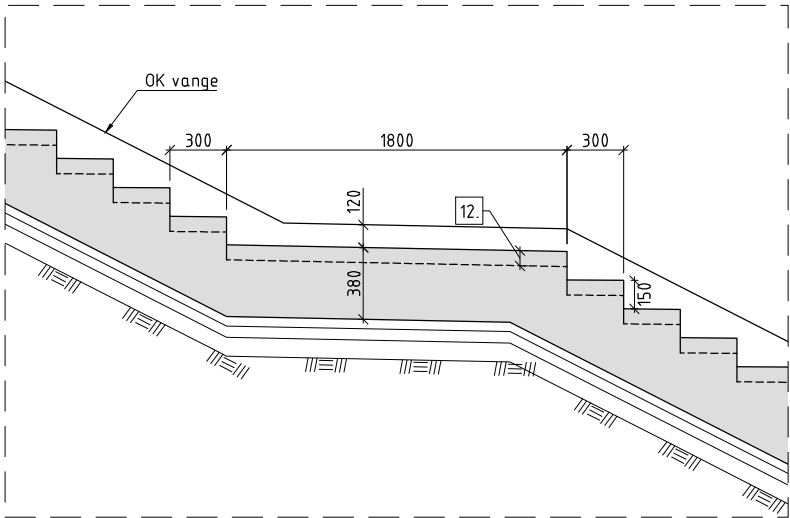

C SNITT
1: 20

BEMERKNINGER:

- Generelt:
Årstall for ferdigstillelse/trafikkpåsetting: Antatt 2030

Plassstøpt trapp
- Regelverk:.
Håndbok N100 Veg- og gateutforming (2013).
Håndbok N101 Rekkverk og vegens sideområder (2013).
Håndbok R762 Prosesskode 2 (2018).
- Typiske materialkvaliteter:
Betong: B45 SV-Standard
Armering: B500NC
- Fundamentering på løsmasser.
- Rekkverk: dobbel håndløper, for utforming se J-tegn.
- Fundament for dobbel håndløper. Eksisterende stabb ved gs-bru tilpasses.
- Håndløper i trappen avsluttes mot støyskjerm på støttemur K720.
- Eksist. stabb kappes. Håndløper i trappen avsluttes mot stabben.
- Alle trinn legges med fall utover. Detalj 1 viser inntrinn og opptrinn for begge trapper.
- Overvannsrenne med fotskraperist.
- Oppfylling med egnede masser.
- Det legges påstøp med innstøpte varmekabler, se tegn. J50201.
- Stikningsdata finnes i 3D-modell.
- Trapper skal ha taktil merking i topp og bunn.


HENVISNINGER

- Oversikt konstruksjoner E105
- Trapper med varmekabler. Form

Se tegn.:




K005-001
J50201

SITUASJONSPLAN

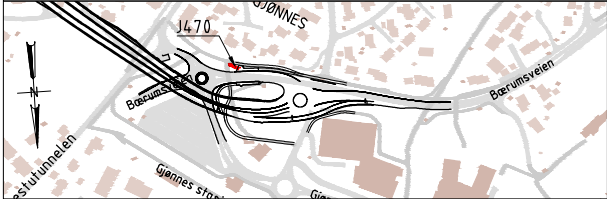

Revisjon	Revisjonen gjelder	Utarb	Konfr	Godkjent	Rev. dato
 E18 Vestkorridoren Lysaker - Ramstadsletta E105 Gjønnestunnelen J470 Trapp bussholdeplass Gjønnen sør Oversikt Konkurransegrunnlag		Tegningsdato 10-03-2023 Bestiller Tom Hedalen Produsert for Utbygging Produsert av Aas-Jakobsen Prosjektør 100536 Prosjektfasen - Arkivreferanse - Målestokk (A1) Som vist Byggverkstør. Koordinatsystem EUREF89NTM10/NN2000			
Utarbeidet av EBO	Kontrollert av BRS	Godkjent av TGL	Konsulentarkiv 11850	Tegningsnr. / revisjonsbokstav J470-001	

Current road project: 34300																		
PROFILNUMMER	80	84	88	92	96	100	104	108	112	116	120	124	128	132	136	140	144	148
PROFILHØYDE	55,005	54,725	54,445	54,165	53,885	53,605	53,325	53,045	52,765	52,485	52,205	51,925	51,645	51,365	51,085	50,805	50,528	50,293
TERRENG H.	54,406	54,366	54,277	54,167	54,019	53,701	52,694	51,524	50,933		51,683					50,075		
VERT.KURVE	-7%																	R=300
HOR.KURVE	R=-30,3									R=∞								

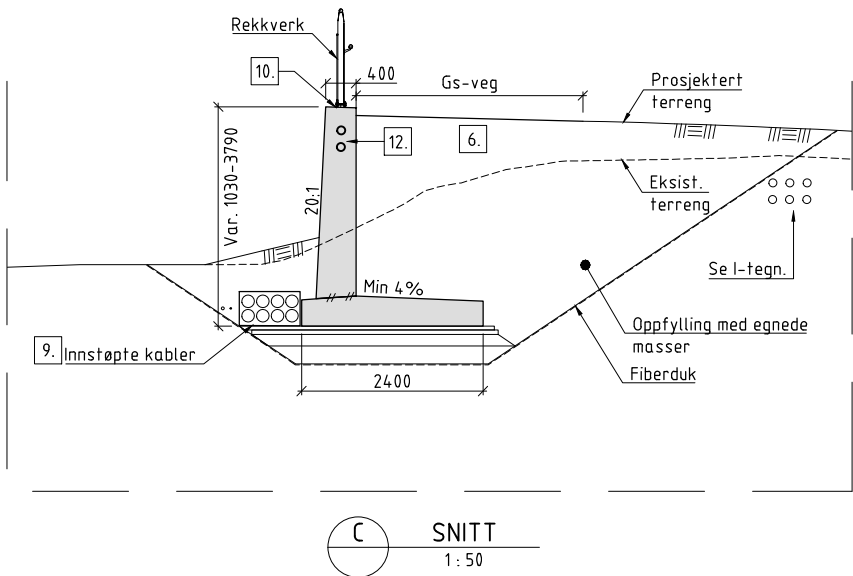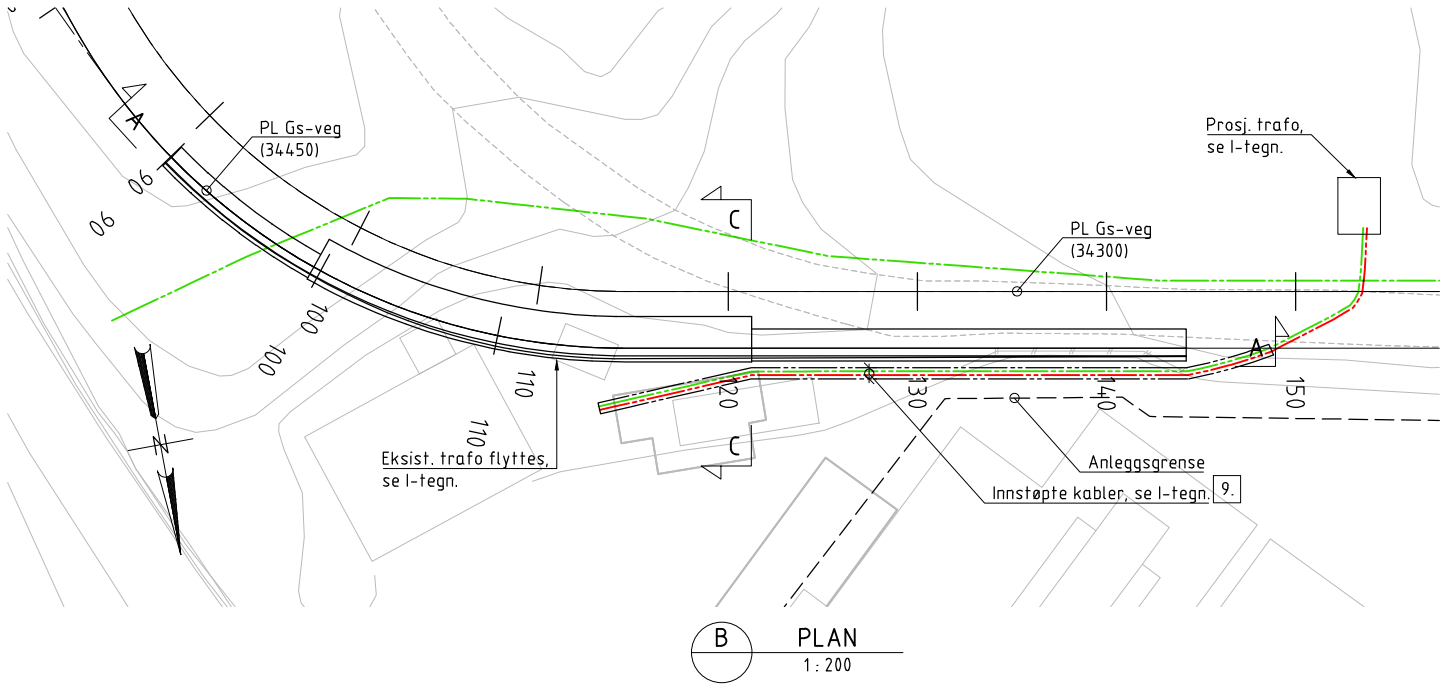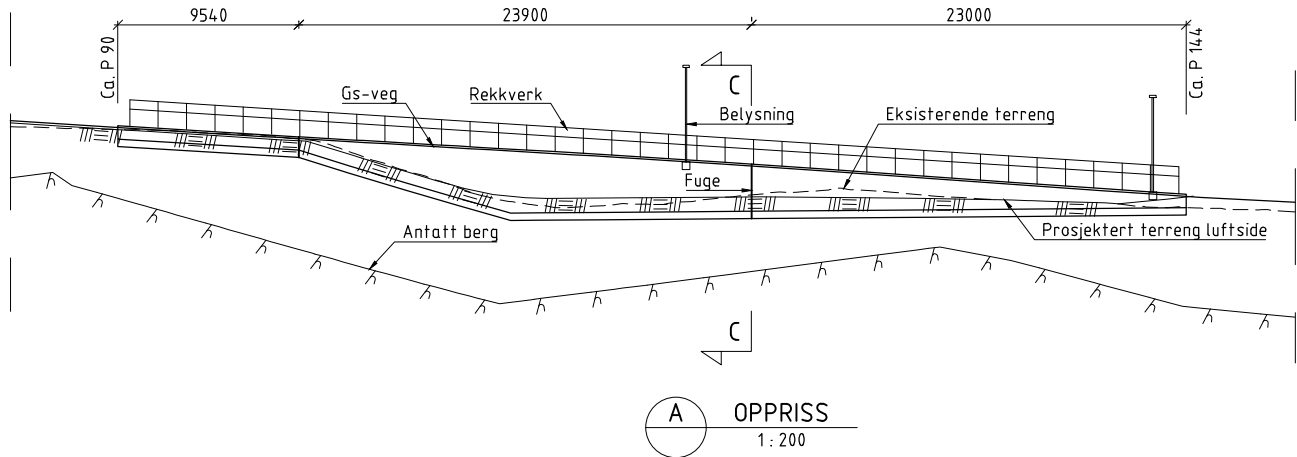

BEMERKNINGER:

- Generelt:
Årstall for ferdigstillelse/trafikkpåsetting: Antatt 2030
Veg overside mur: Gs-veg

Plassstøpt støttemur
Nøyaktighetsklasse B i henhold til håndbok R762 Prosesskode 2.
Utførelsesklasse 3 i henhold til NS-EN 13670.
- Regelverk:
Håndbok N400 Bruprojektering (2015)+NA-rundskriv 2017/09.
Håndbok N100 Veg- og gateutforming (2013).
Håndbok N101 Rekkverk og vegens sideområder (2013).
Håndbok R762 Prosesskode 2 (2018).
- Lastdata:
SVV 2010 (Eurokoder).
- Typiske materialkvaliteter:
Betong: B45 SV-Standard
Armering: B500NC
- Fundamentering: Antatt på avrettede løsmasser.
- For vegoppbygning se F-tegn.
- Dilatasjonsfuge, se tegn. K005-410.
- Rekkverk: Høyde 1,4m, for utforming se J-tegn.
- Kabeltrase etableres før såle/støttemur, se l-tegn.
- Min 4% helning på topp mur mot bakfylling.
- Jordingsbolt etableres i hver seksjon og termittsveises til armering. Det etableres utgjevningsforbindelse mellom lysmast og rekkverk.
- Innstøpte trekkerør legges langsgående i mur via belyningspunkter.


TEGNEFORKLARING

- Føringsveier
- Høyspent

HENVISNINGER





- | | |
|---|----------|
| - Oversikt konstruksjoner E105 | K005-001 |
| - Støttemurer. Dilatasjonsfuger. Detaljer | K005-410 |

SITUASJONSPLAN

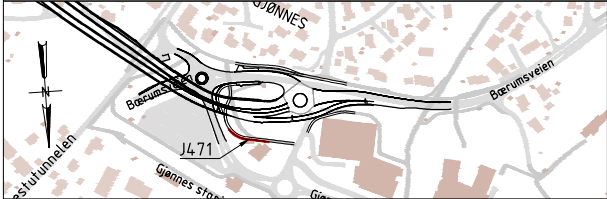

Revisjon				Utarb	Konfr	Godkjent	Rev. dato
Revisjonen gjelder							
Tegningsdato				10-03-2023			
Bestiller				Tom Hedalen			
Produsert for				Utbygging			
Produsert av				Aas-Jakobsen			
Prosjektør				100536			
Prosjektfasen				-			
Arkivreferanse				-			
Målestokk (A1)				Som vist			
Byggverkstør.				-			
Koordinatsystem				EUREF89NTM10/NN2000			
Konkurransegrunnlag				J4.71-001			
Utarbeidet av	Kontrollert av	Godkjent av	Konsulentarkiv				
EBO	BRS	TGL	11850				
Tegning nr. / revisjonsbokstav							

Current road project: 66430																	
PROFILNUMMER	180	185	190	195	200	205	210	215	220	225	230	235	240	245	250	255	
PROFILHØYDE	50,967	51,172	51,377	51,582	51,787	51,992	52,197	52,402	52,607	52,811	52,868	52,674	52,326	51,977	51,727	51,795	
TERRENGHØYDE	51,230	51,442	51,317	51,541	51,781	52,035	52,318	52,641	52,995	53,297	53,605	53,956	54,273	54,654	55,036	55,250	
VERTIKALKURVE	4,1%									R=100			-7%		R=70		2,66%
HORISONTALKURVE	R=∞									R=-150,6							

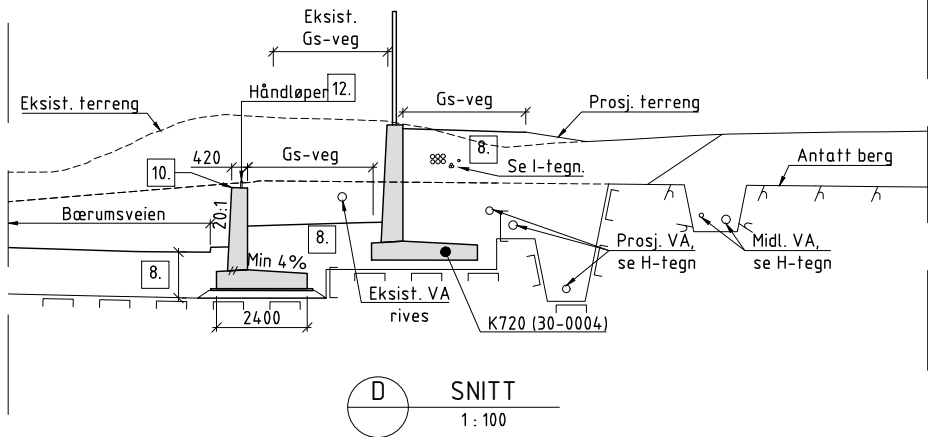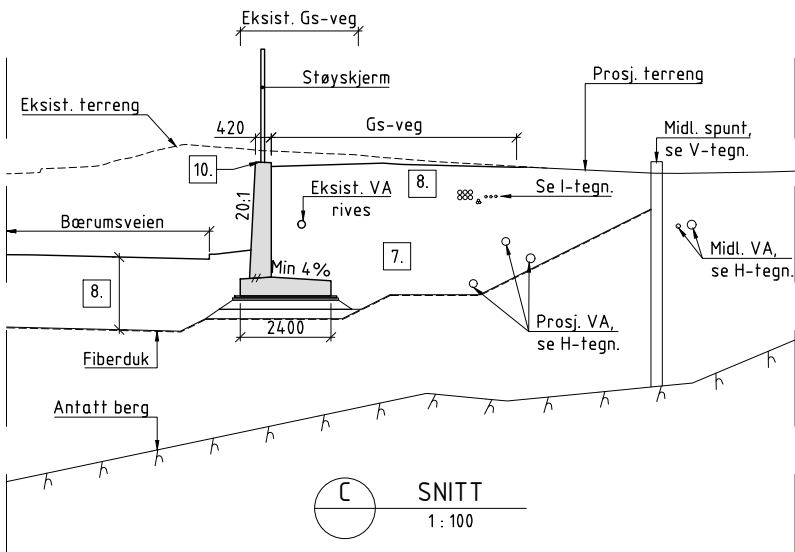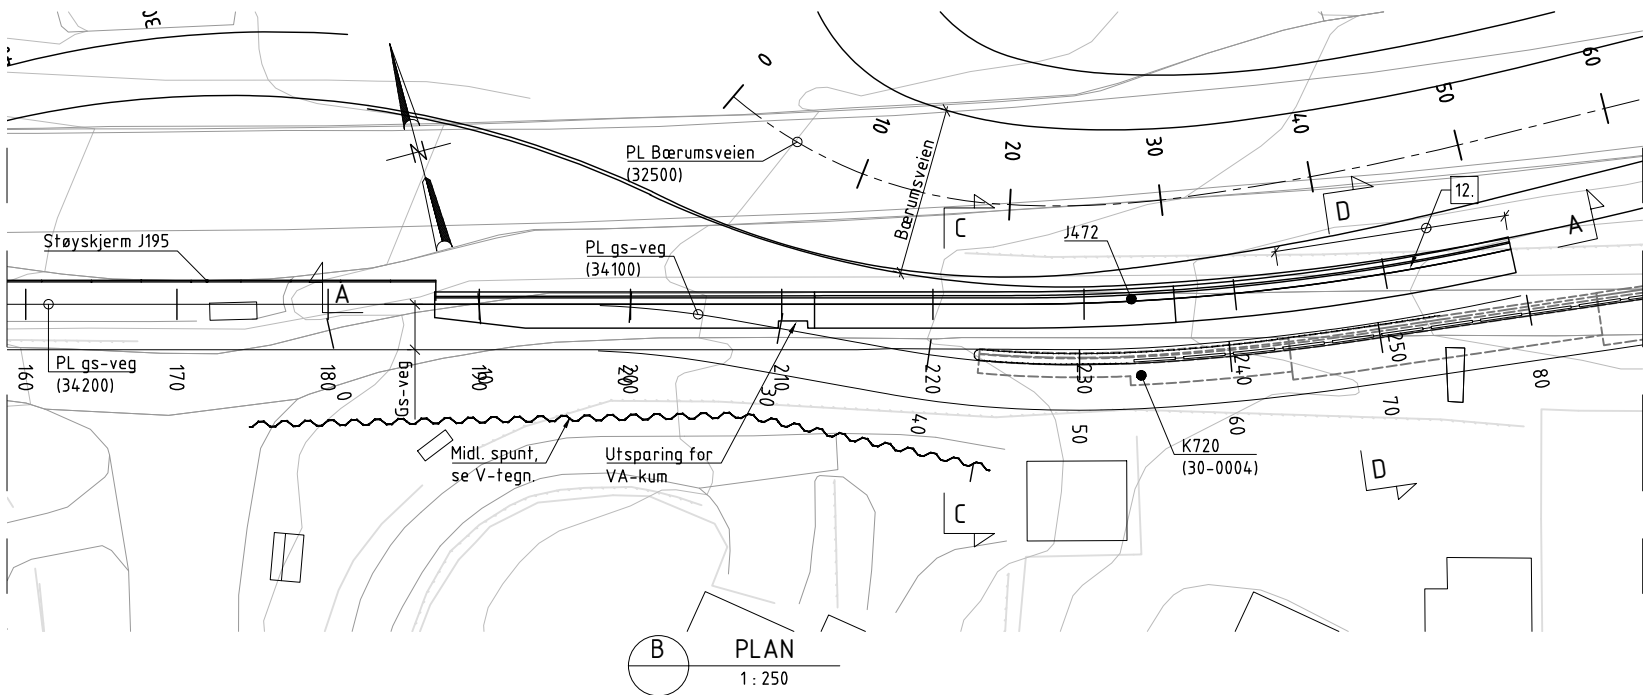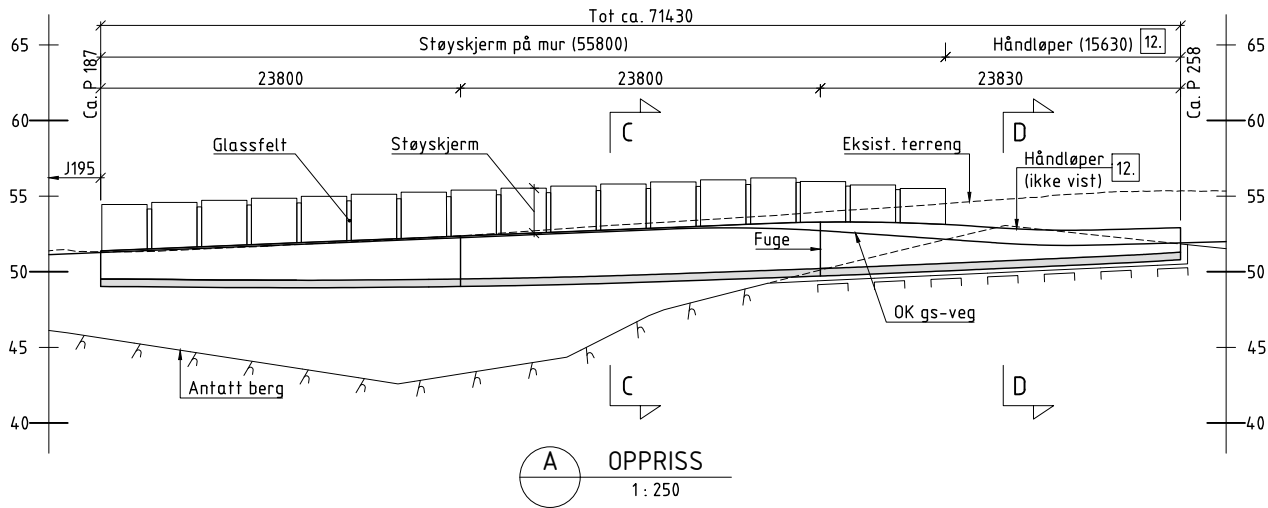

BEMERKNINGER:


- Generelt:
Årstall for ferdigstillelse/trafikkpåsetting: Antatt 2030
Veg overside mur: Gang og sykkelveg.
Veg nedside mur: Vegklasse H1, ÅDT 19 300, fartsgrense 60 km/t.

Plasstøpt støttemur.
Nøyaktighetsklasse B i henhold til håndbok R762 Prosesskode 2.
Utførelsesklasse 3 i henhold til NS-EN 13670.
- Regelverk:
Håndbok N400 Bruprosjektering (2015)+NA-rundskriv 2017/09.
Håndbok N100 Veg- og gateutforming (2013).
Håndbok N101 Rekkverk og vegens sideområder (2013).
Håndbok R762 Prosesskode 2 (2018).
- Lastdata:
SVV 2010 (Eurokoder).
- Typiske materialkvaliteter:
Betong: B45 SV-Standard
Armering: B500NC
- Fundamentering: Antatt delvis på løsmasser og delvis på avrettingslag over berg.
- Dilatasjonsfuge, se tegn. K005-410.
- Oppfylling med egnede masser.
- For vegoverbygning, se F-tegn.
- Støyskjerm: for utforming se J-tegn.
- Min 4% helning på topp mur mot bakfylling.
- For VA-ledninger, se H-tegn.
- Total rekkverkshøyde inkl. håndløper: 1,2 m.


HENVISNINGER


- Se tegn.:
- Oversikt konstruksjoner E105 K005-001
 - Støttemurer. Dilatasjonsfuger. Detaljer K005-410

SITUASJONSPLAN

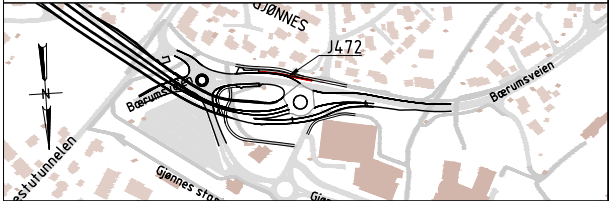

00	For illustrasjonsplan	EBO	BRS	TGL	31-03-2023
Revisjon	Revisjonen gjelder	Utarb	Konfr	Godkjent	Rev. dato
		Tegningsdato 10-03-2023			
		Bestiller Tom Hedalen			
		Produsert for Utbygging			
		Produsert av Aas-Jakobsen			
E18 Vestkorridoren Lysaker - Ramstadsletta		Prosjektnr. 100536			
E105 Gjønnestunnelen		Prosjektfaser: -			
		Arkivreferanse: -			
		Målestokk (A0) Som vist			
		Byggverksnr.			
Konkurransegrunnlag		Koordinatsystem EUREF89NTM10/NN2000			
Utarbeidet av	Kontrollert av	Godkjent av	Konsulentarkiv	Tegningsnr. / revisjonsbokstav	
EBO	BRS	TGL	11850	J472-001	

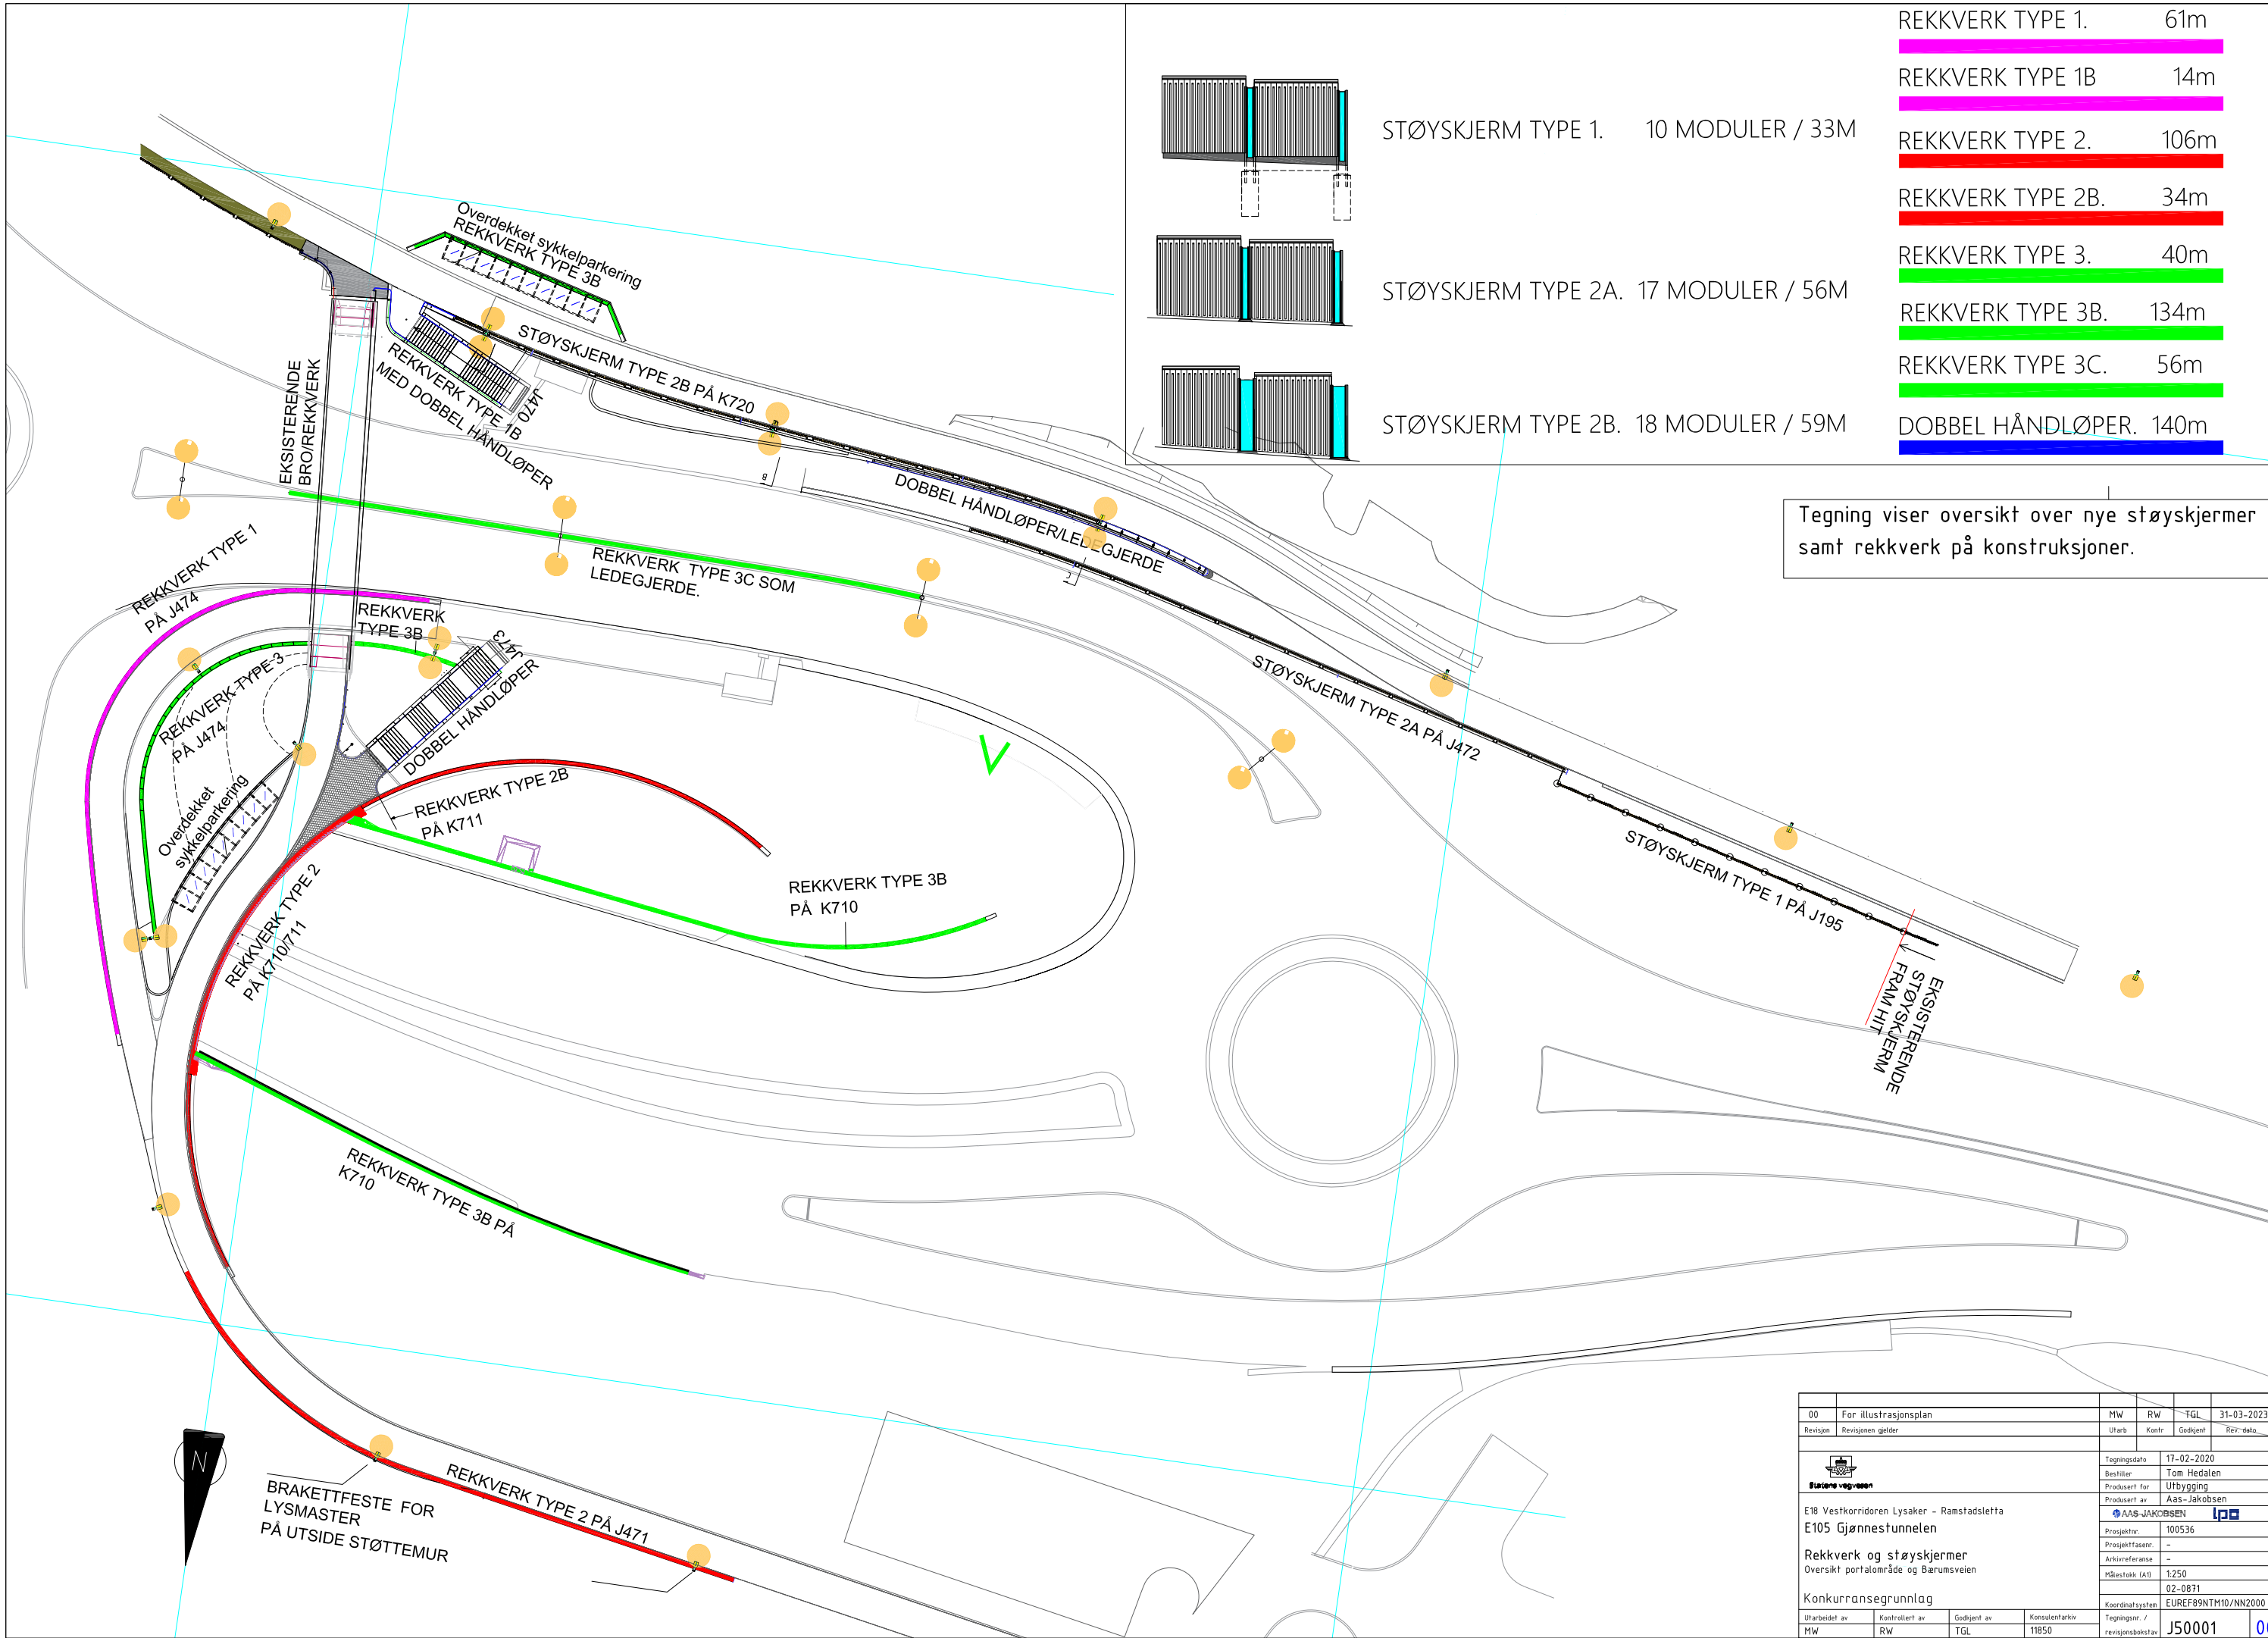

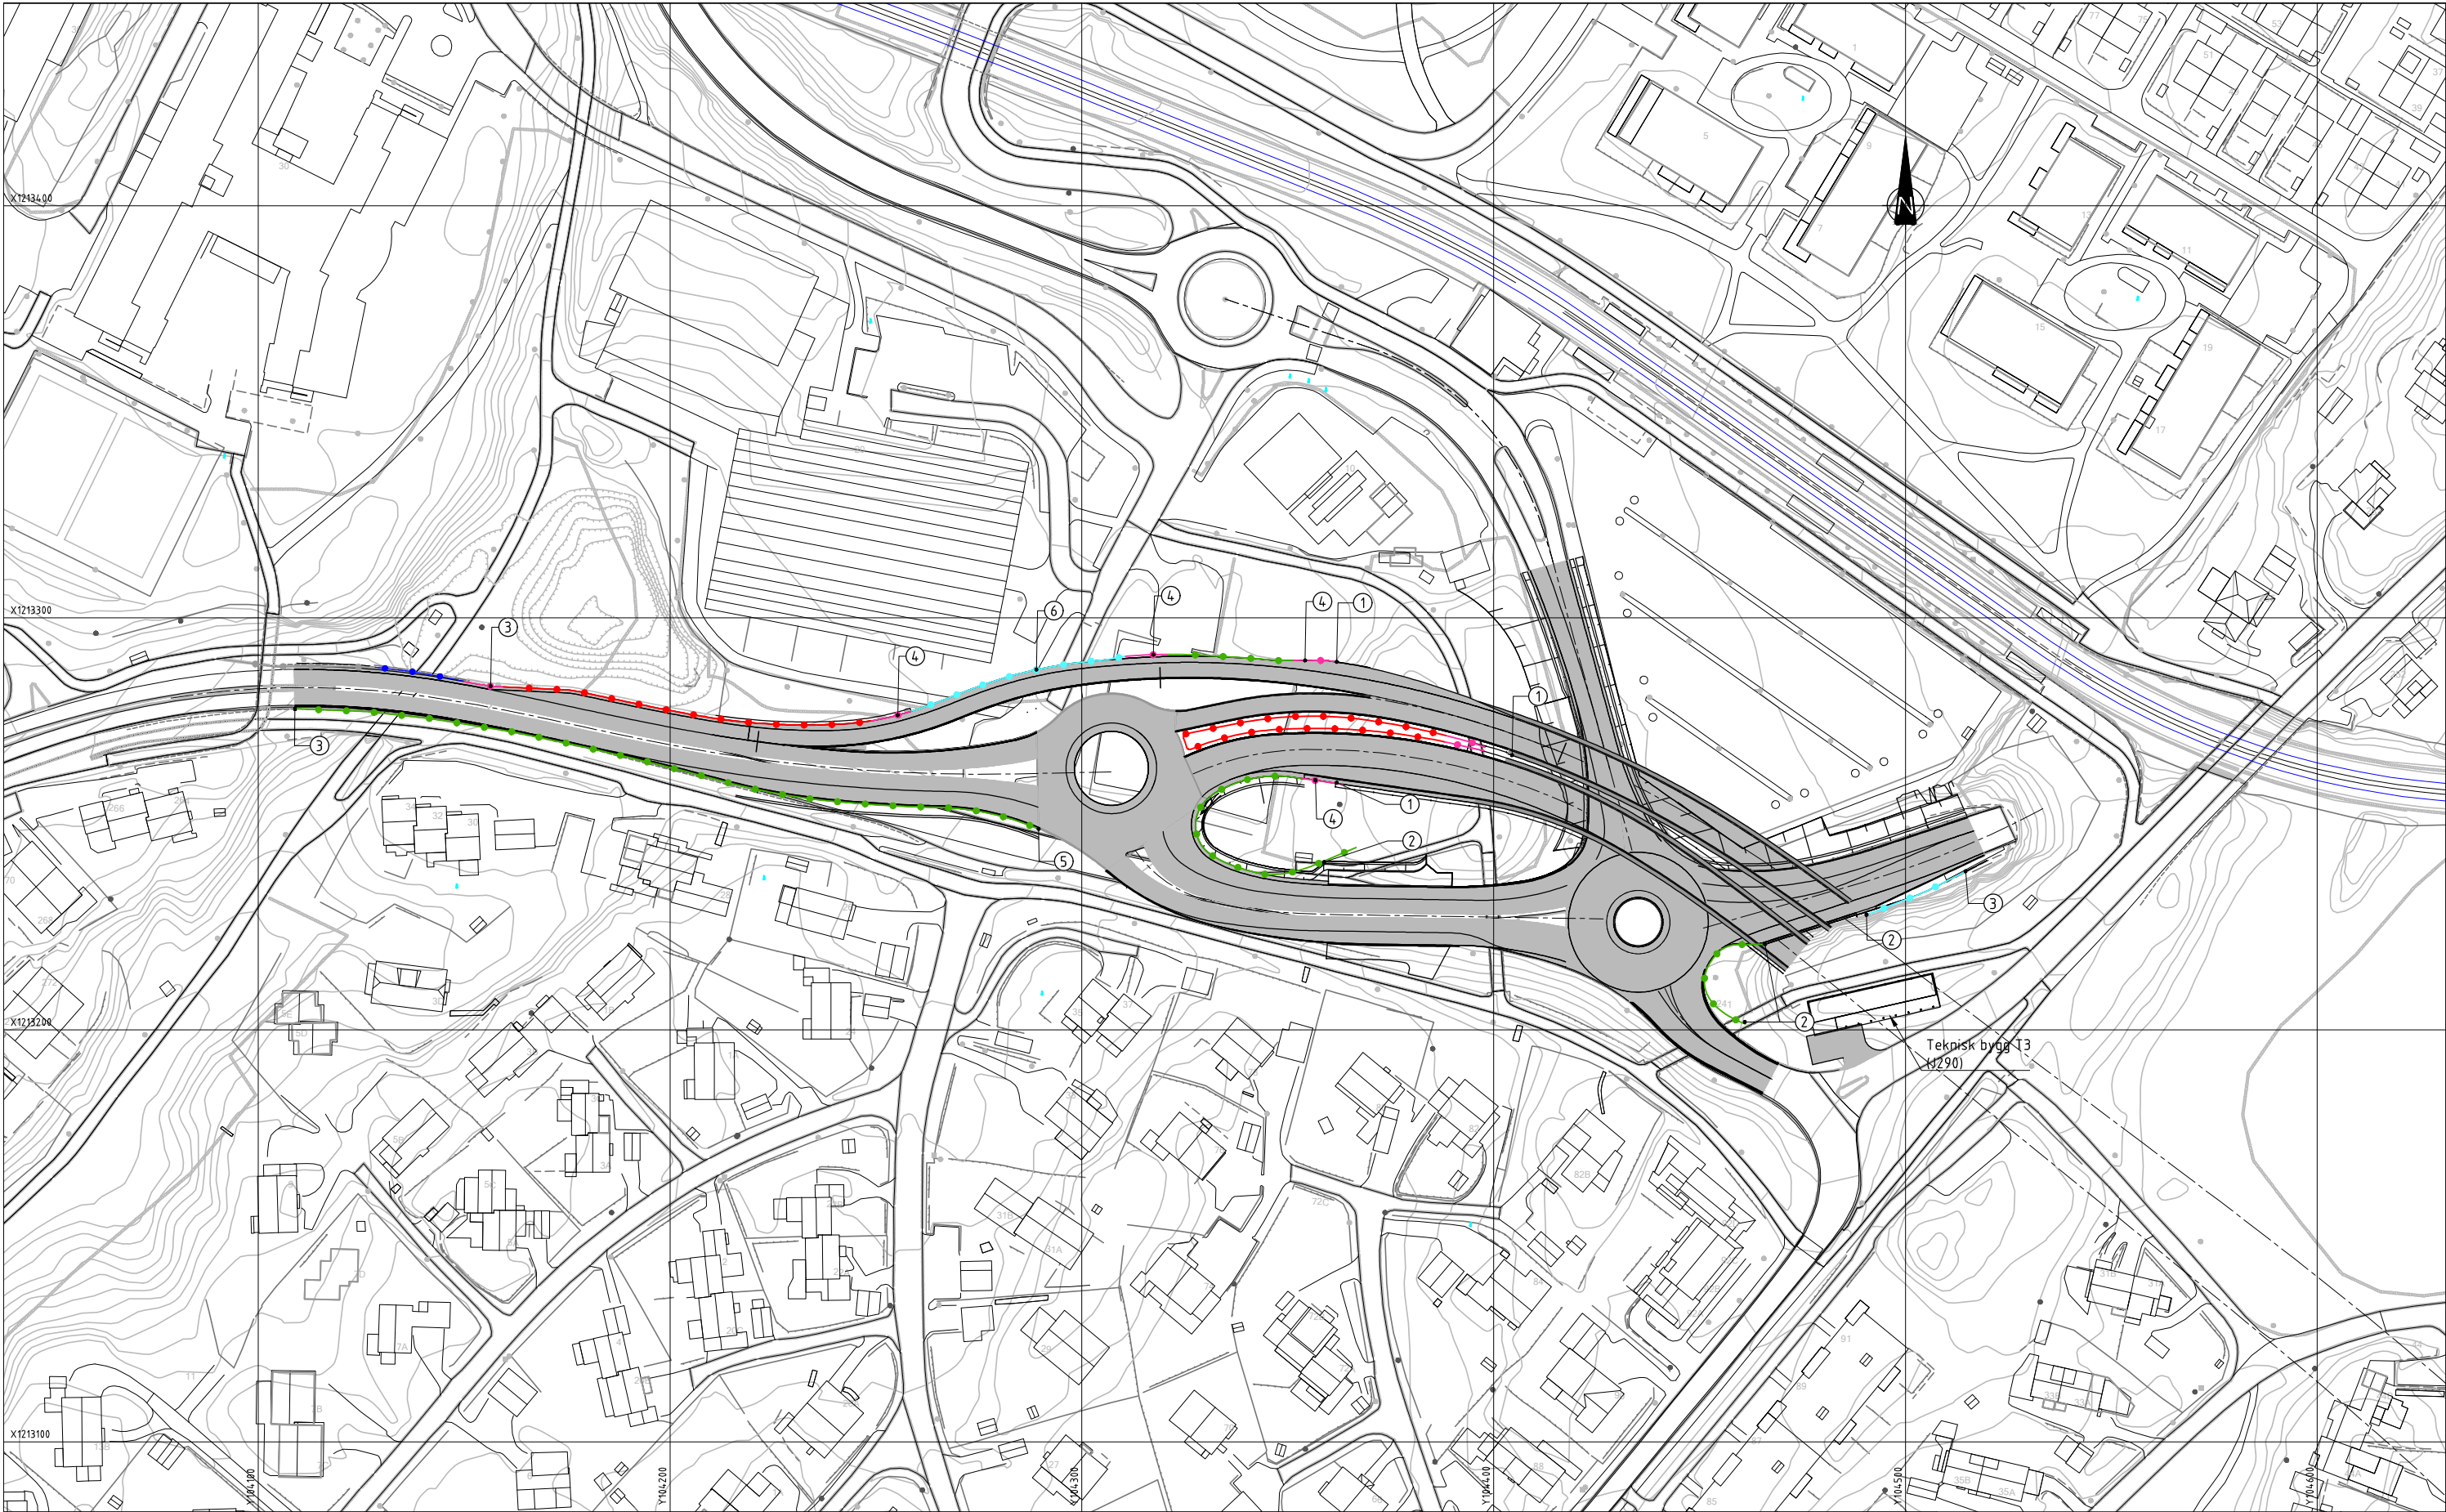

Tegnforklaring:

N2, W4

Betongrekkverk

Eks. bruekkverk

H2 rekkverk

Overgangsrekkverk

Merknader:

1

Rekkverk avsluttes på mur.

2

Rekkverk forankres i sideterreng.

3

Rekkverksovergang til eksisterende rekkverk

4

Rekkverksovergang

5

Nedføring av rekkverk

6

Håndløper på topp av betongrekkverk

00

For illustrasjonsplan

PEN

MVE

TGL

31-03-2023

Revisjon

Revisjonen gjelder

Utarb

Kontr

Godgjent

Rev. dato

Tegningsdato

10-03-2023

Bestiller

Tom Hedalen

Produsert for

Utbygging

Produsert av

Aas-Jakobsen/VN

E18 Vestkorridoren Lysaker - Ramstadsletta

E105 - Gjønneustunnen

Rekkverksplan

Konkurransegrunnlag

Utarbeidet av

Kontrollert av

Godgjent av

Konsulentarkiv

Tegningsnr. /

revisjonsbokstav

PEN


MVE

TGL


11850

J50102

00

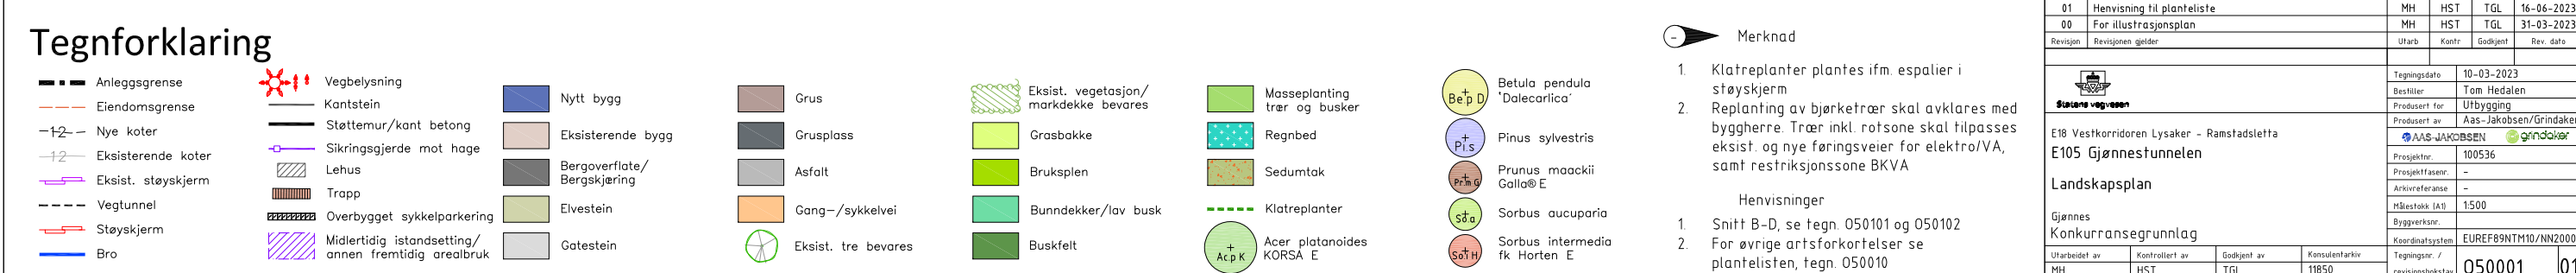

Snitt B-B Gjønnestunnelen

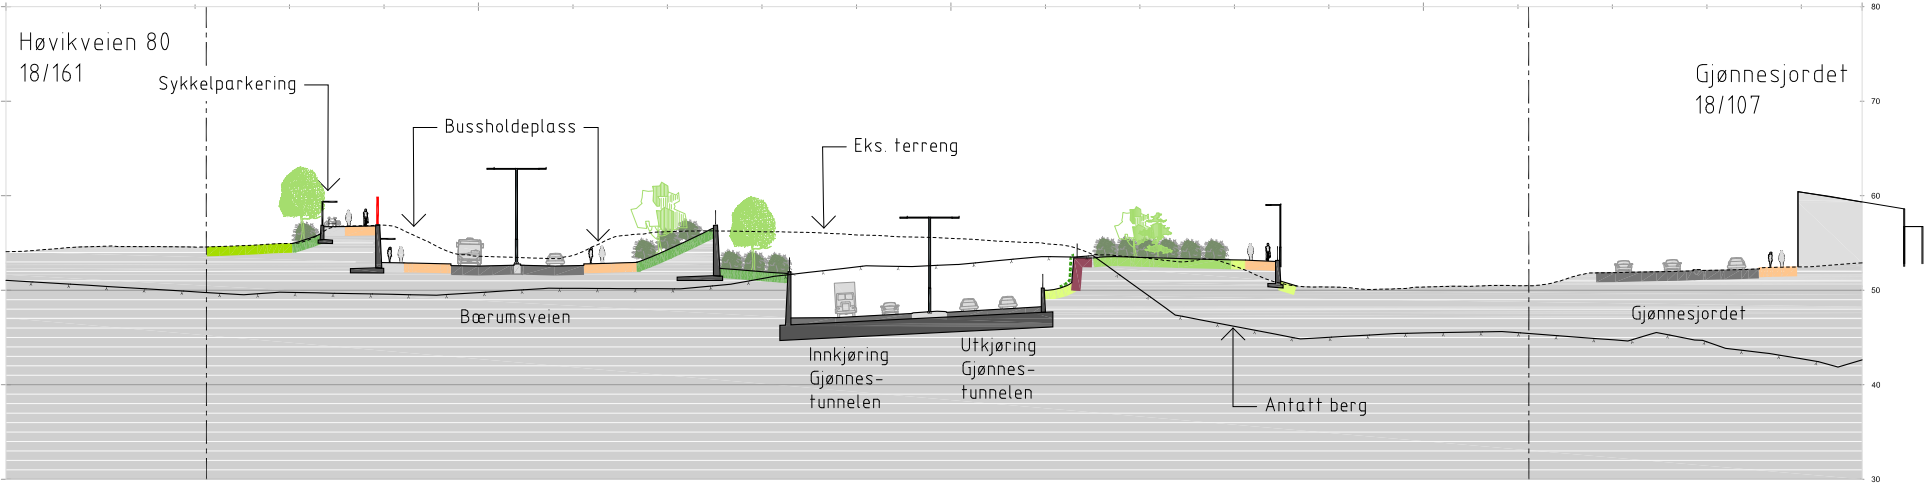


Tegnforklaring

-


[illegible]


— — — — —	Grasplen	— — — — —	Støyskjerm	TTTTT Lysmaster
— — — — —	Buskfelt	— — — — —	Rekkverk	
— — — — —	Masseplanting trær og busker	— — — — —	Eksisterende vegetasjon	
— — — — —	Bunndekkende vegetasjon	— — — — —	Ny vegetasjon	
— — — — —	Klatreplanter	— — — — —		
— — — — —		— — — — —		

[illegible]

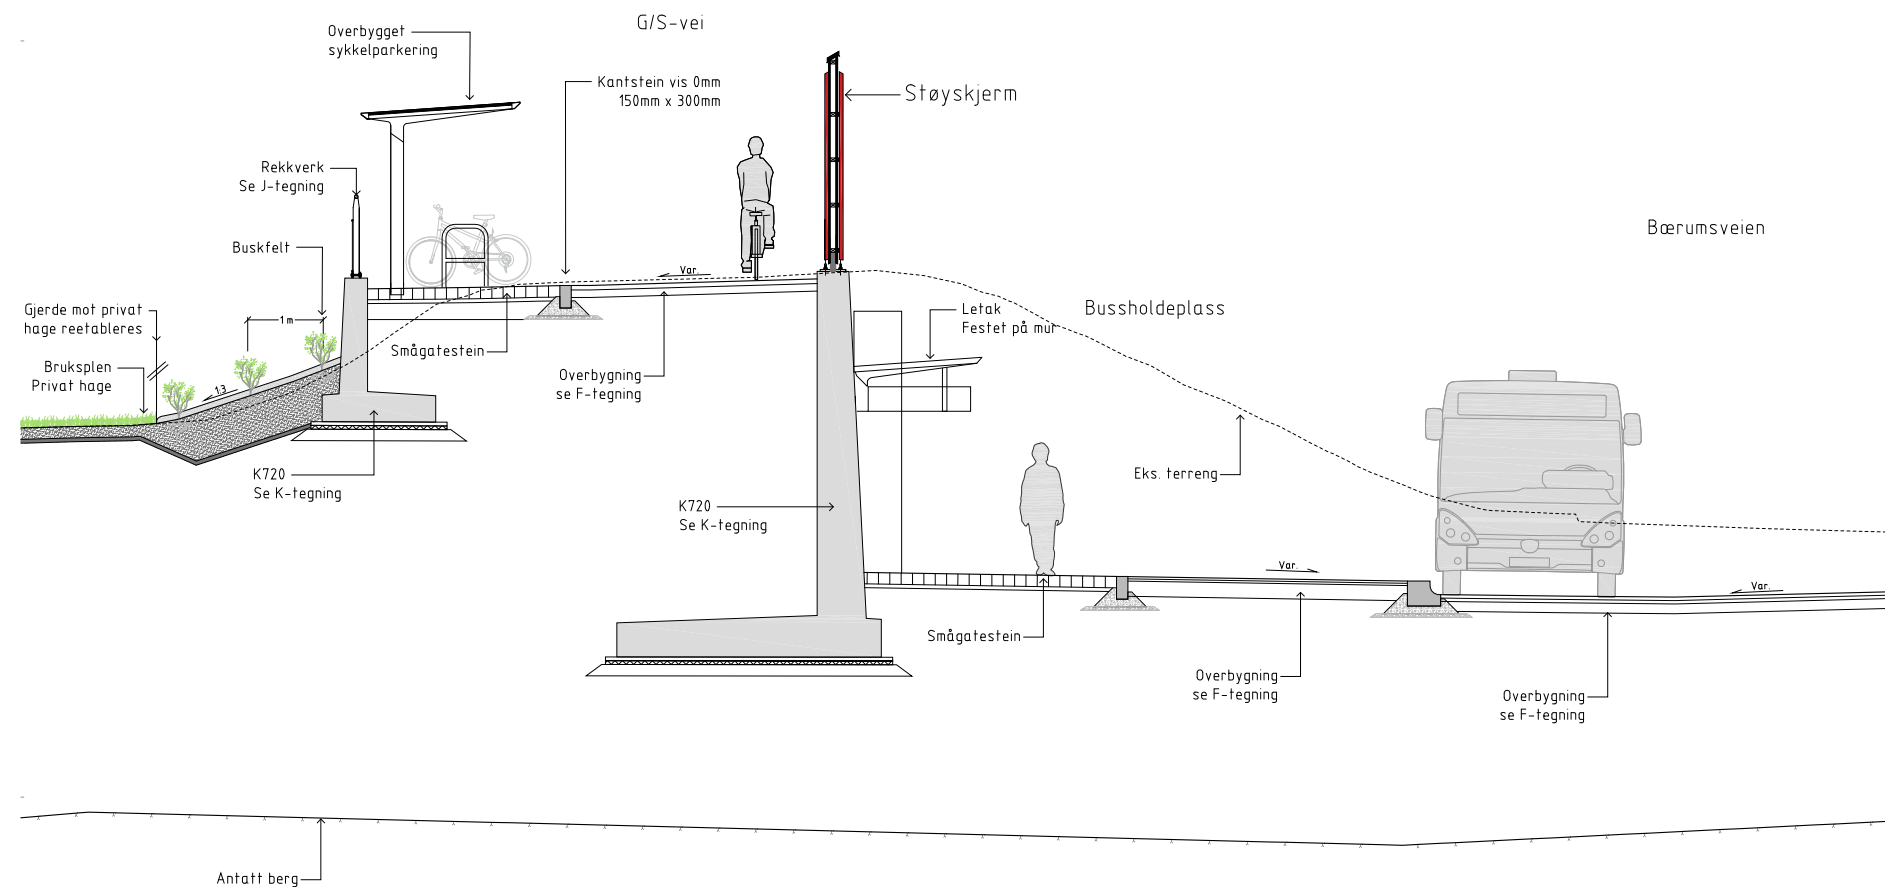


1:50

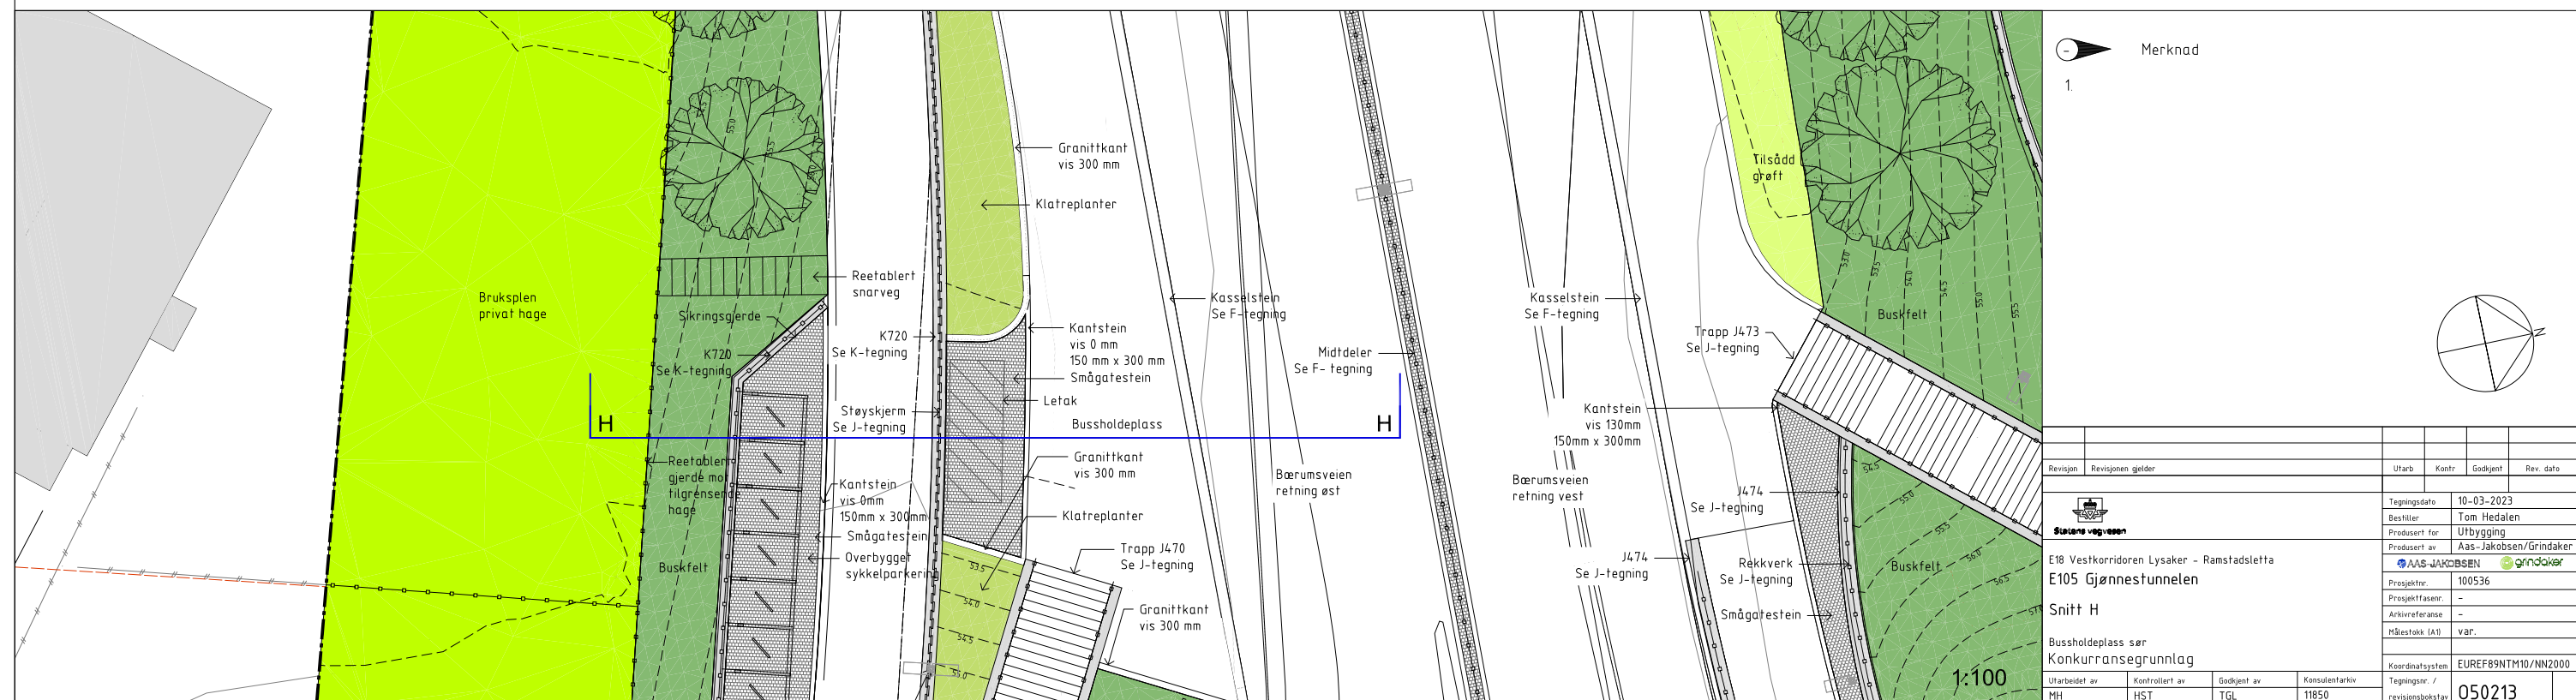


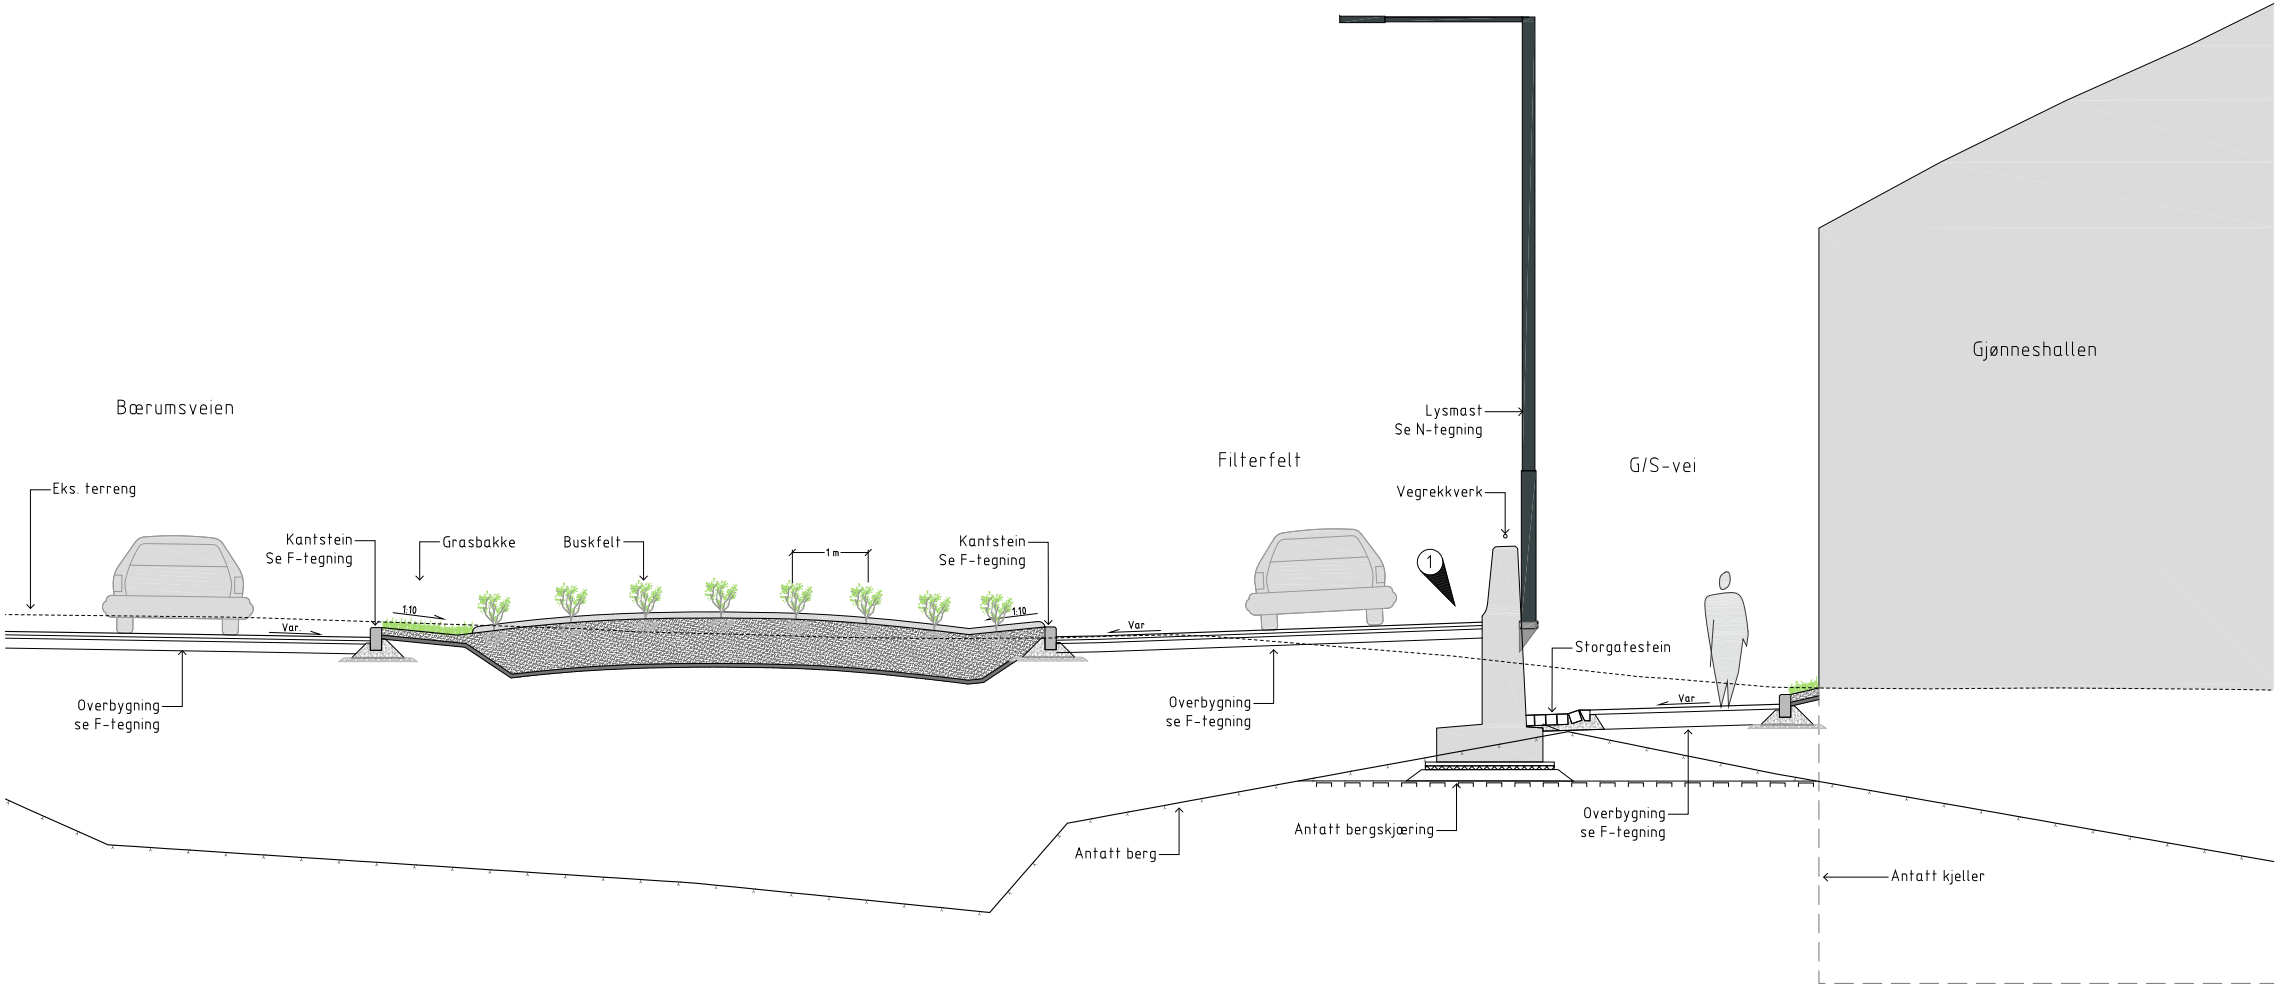

1:50

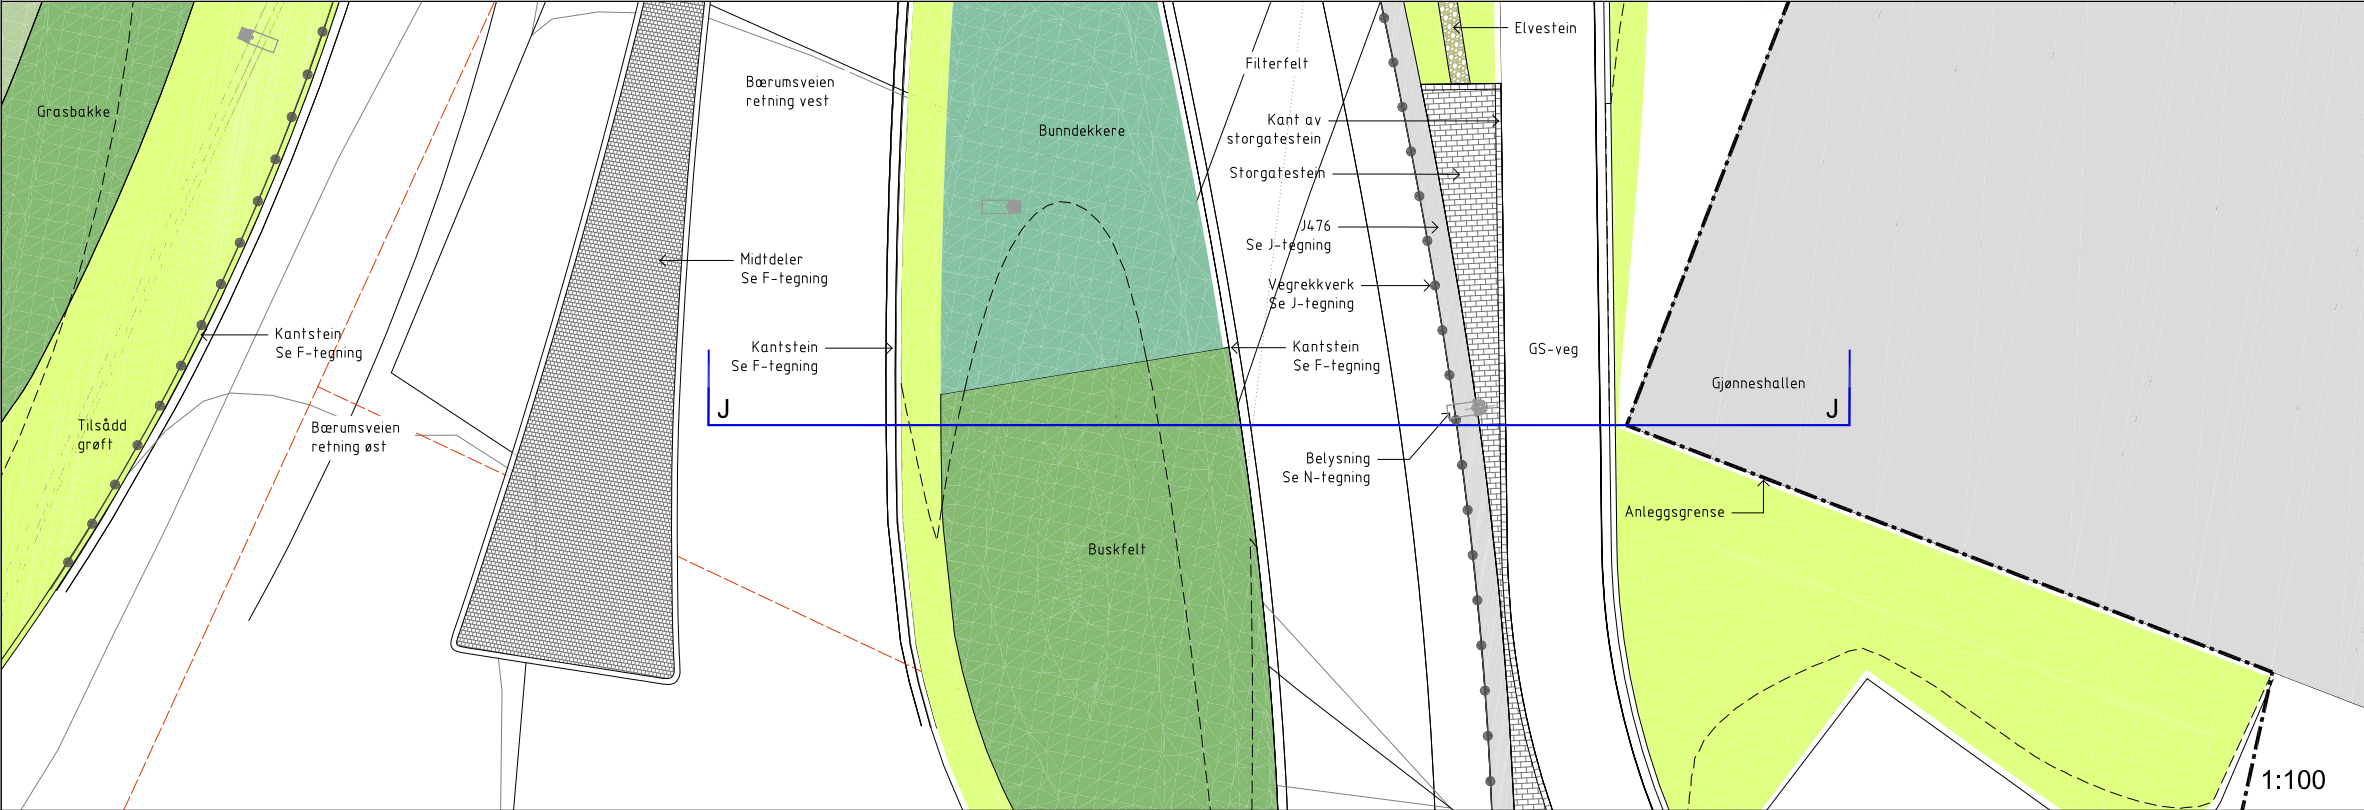


- Merknad
1. Snitt J er ikke oppdatert iht. revidert filterfelt

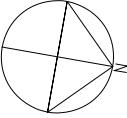


Revisjon	Revisjonen gjelder	Utarb	Kontr	Godkjent	Rev. dato
E18 Vestkorridoren Lysaker - Ramstadsletta		Tegningsdato 10-03-2023			
E105 Gjønnestunnelen		Besluttet Tom Hedalen			
Snitt J		Prosjekt for Utbygging			
Gangveg Gjønneshallen		Prosjekt av Aas-Jakobsen/Grindaker			
Konkurransegrunnlag		Prosjekt nr. 100536			
		Prosjekt fase nr. -			
		Arkivreferanse -			
		Målestokk 1:100			
		Koordnatsystem EUREF89NTM10/NN2000			
		Tegningsnr. / revisjonsbokstav 050215			
Utarbeidet av	Kontrollert av	Godkjent av	Konsulentarkiv		
MH	HST	TGL	11850		


Snitt L-L' Regnbed Gjønneshallen

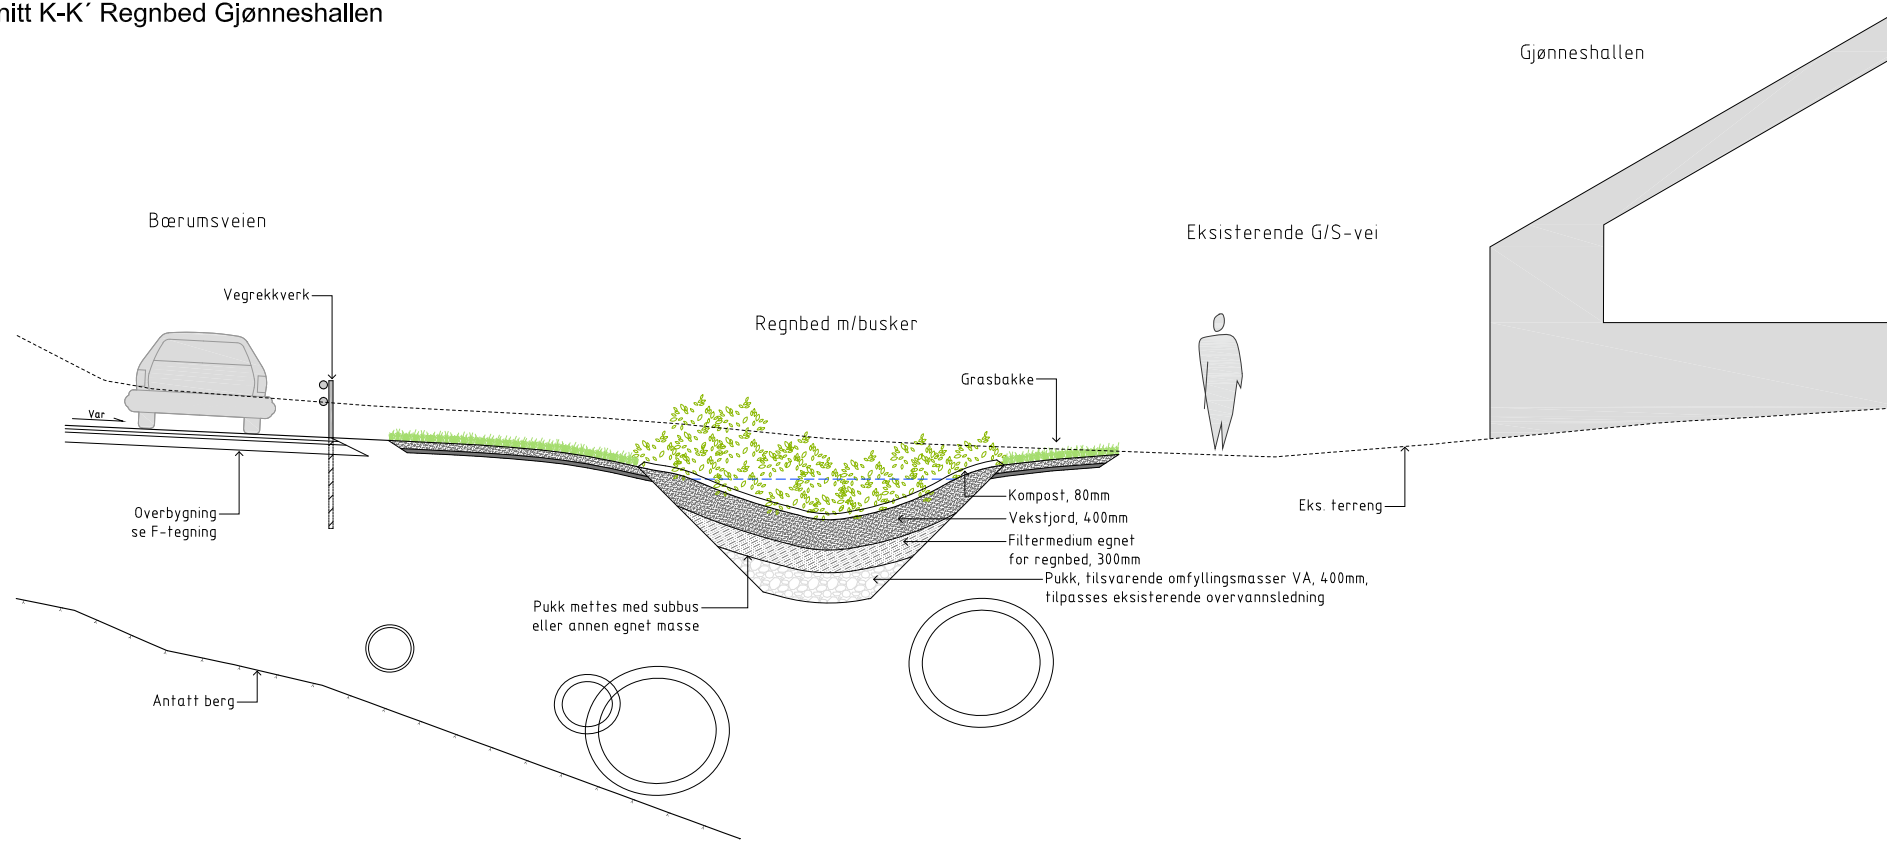

1:50

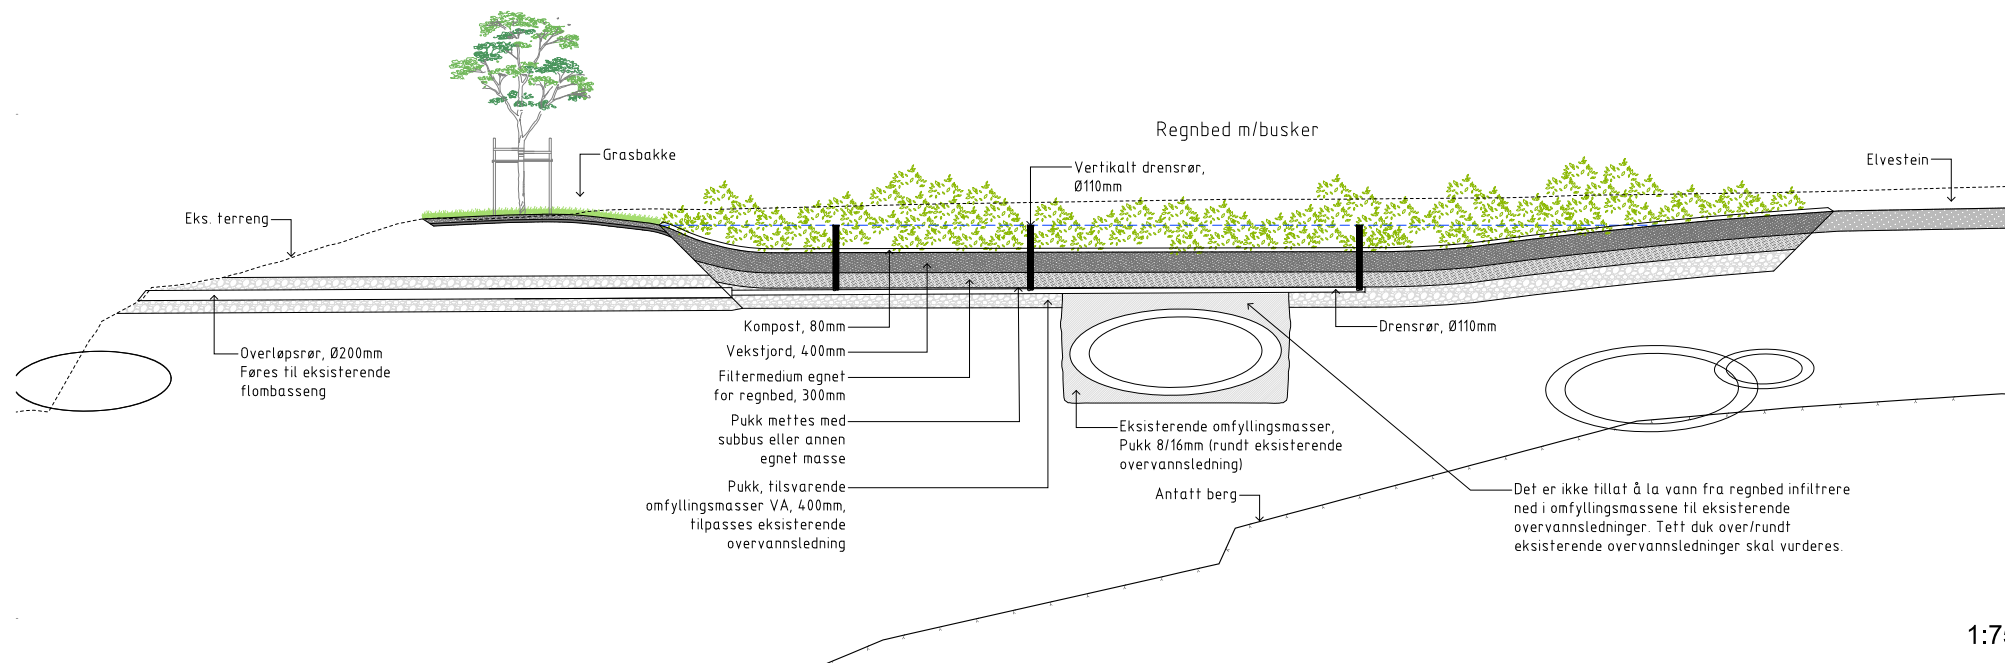


1:75

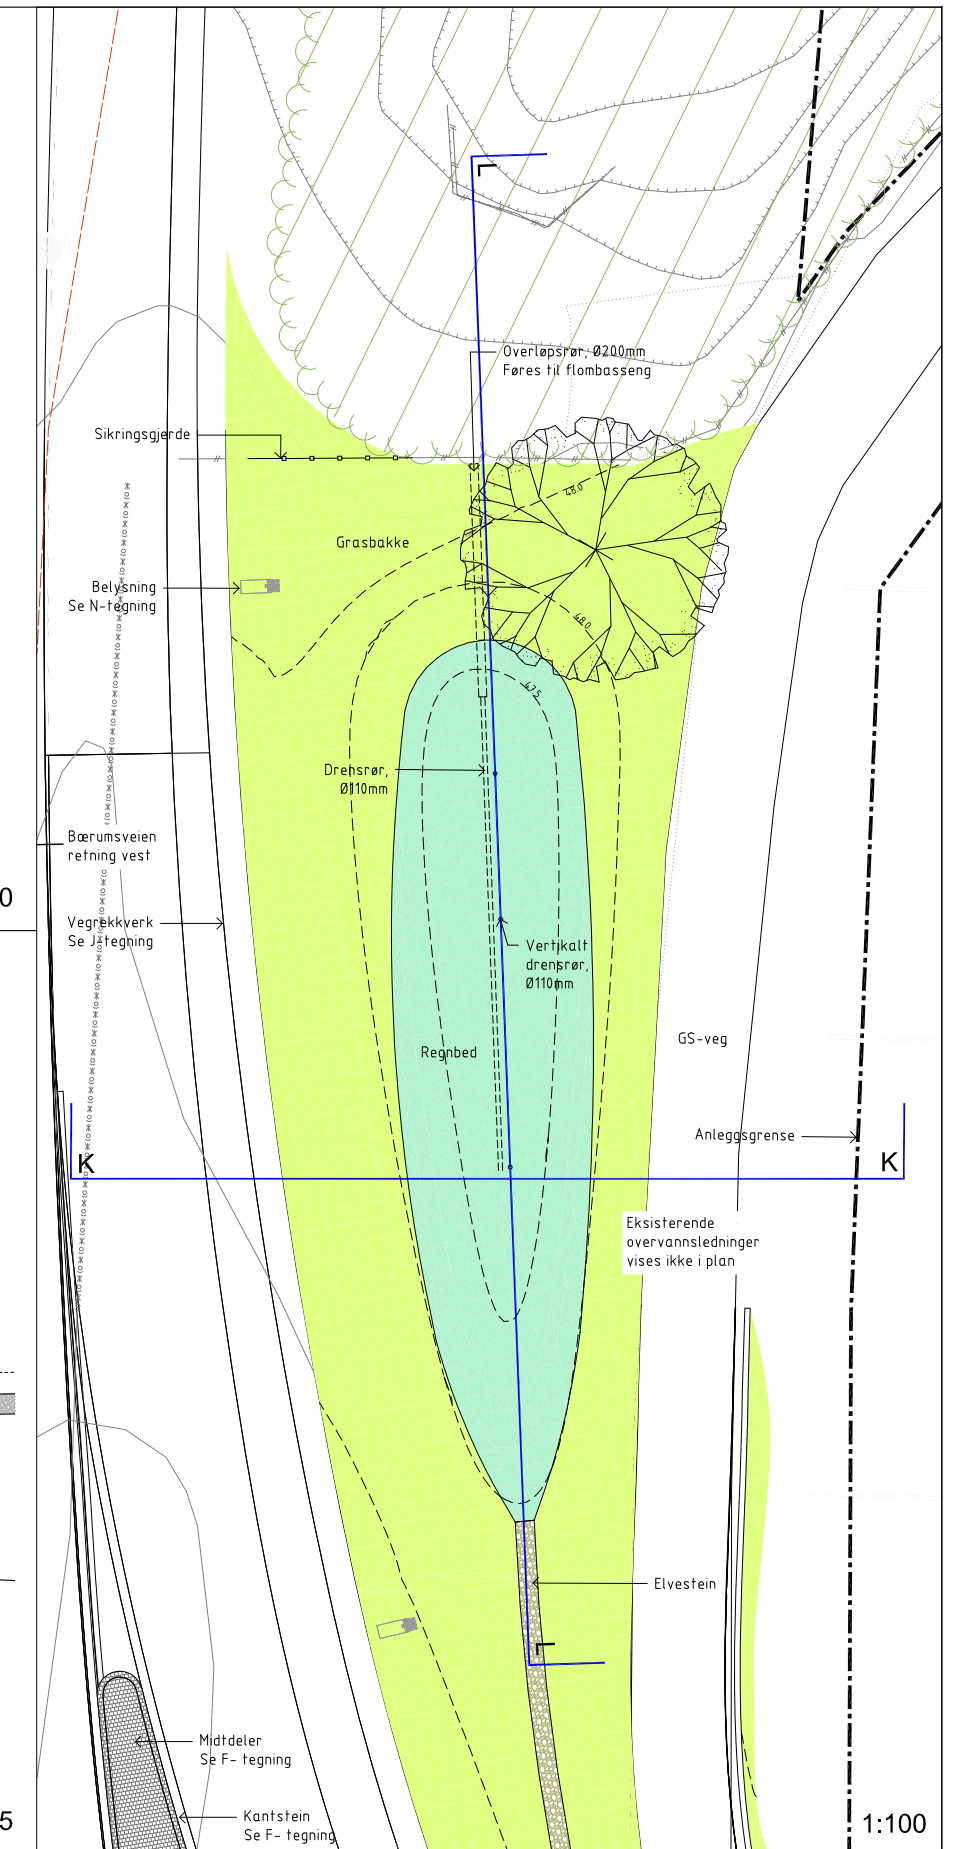

1:100



1

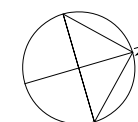[illegible]




3	For illustrasjonsplan	TGL	AEI/TN	AEI	31-03-2023
2	Trafo flyttet	TGL	AEI/TN	AEI	11-11-2022
Revisjon	Revisjonen gjelder	Utb.	Konfr.	Godkjent	Rev. dato
 Statens vegvesen		Tegningsdato	23-09-2022		
		Bestiller	Tom Hedalen		
		Produsert for	Utbygging		
		Produsert av	Aas-Jakobsen		
E18 Vestkorridoren Lysaker - Ramstadsletta E105 Gjønnestunnelen		Prosjekt nr.	100536		
		Prosjekt fase nr.	-		
		Arkivreferanse	-		
		Målestokk (A0)	Som vist		
Illustrasjon 101 - Regnbed Gjønneshallen		Byggverk nr.	-		
		Koordinatsystem	EUREF89NTM10/NN2000		
		Utbredt av	Godkjent av	Konsulentarkiv	
		TGL	AEI/TN	AEI	11850
Samlet planendring Gjønneshallen		Tegningsnr. / revisjonsbokstav	T-101		
					3




2	For illustrasjonsplan	TGL	AEI/TN	AEI	31-03-2023
1	Samlet planendring Gjønneshallen	TGL	AEI/TN	AEI	23-09-2022
Revisjon	Revisjonen gjelder	Utb.	Konfr.	Godkjent	Rev. dato
 E18 Vestkorridoren Lysaker - Ramstadsletta E105 Gjønneshallen Illustrasjon 102 - J476 Støttemur Gjønneshallen		Tegningsdato		23-09-2022	
		Bestiller		Tom Hedalen	
		Prosjekt for		Utb. bygging	
		Prosjekt av		Aas-Jakobsen	
Samlet planendring Gjønneshallen		Prosjekt nr.		100536	
		Prosjekt fase nr.		-	
		Arkivreferanse		-	
		Målestokk (A0)		Som vist	
Samlet planendring Gjønneshallen		Byggeværk nr.		-	
		Koordinatsystem		EUREF89NTM10/NN2000	
		Utb. arbeid av		Tegning nr. /	
		Kontrollert av		revisjonsboks nr.	
TGL	AEI/TN	AEI	11850	T-102	2



2	Flyttet trafo	TGL	AEI/TN	AEI	11-11-2022
1	Samlet planendring Gjønnes	TGL	AEI/TN	AEI	23-09-2022
Revisjon	Revisjonen gjelder	Utarb	Konfr	Godkjent	Rev. dato
 E18 Vestkorridoren Lysaker - Ramstadsletta E105 Gjønnesstunnelen Illustrasjon 104 - Flyttet trafo Gjønnes		Tegningsdato		23-09-2022	
		Bestiller		Tom Hedalen	
		Produsert for		Utbygging	
		Produsert av		Aas-Jakobsen	
Samlet planendring Gjønnes		Prosjektør		100536	
		Prosjektfase		-	
		Arkivreferanse		-	
		Målestokk (A1)		Som vist	
Utarbeidet av		Byggverksh.		-	
		Koordinatsystem		EUREF89NTM10/NN2000	
		Godkjent av		Tegningsnr. /	
		Konsulentarkiv		revisjonsboks	
TGL	AEI/TN	AEI	11850	T-104	2

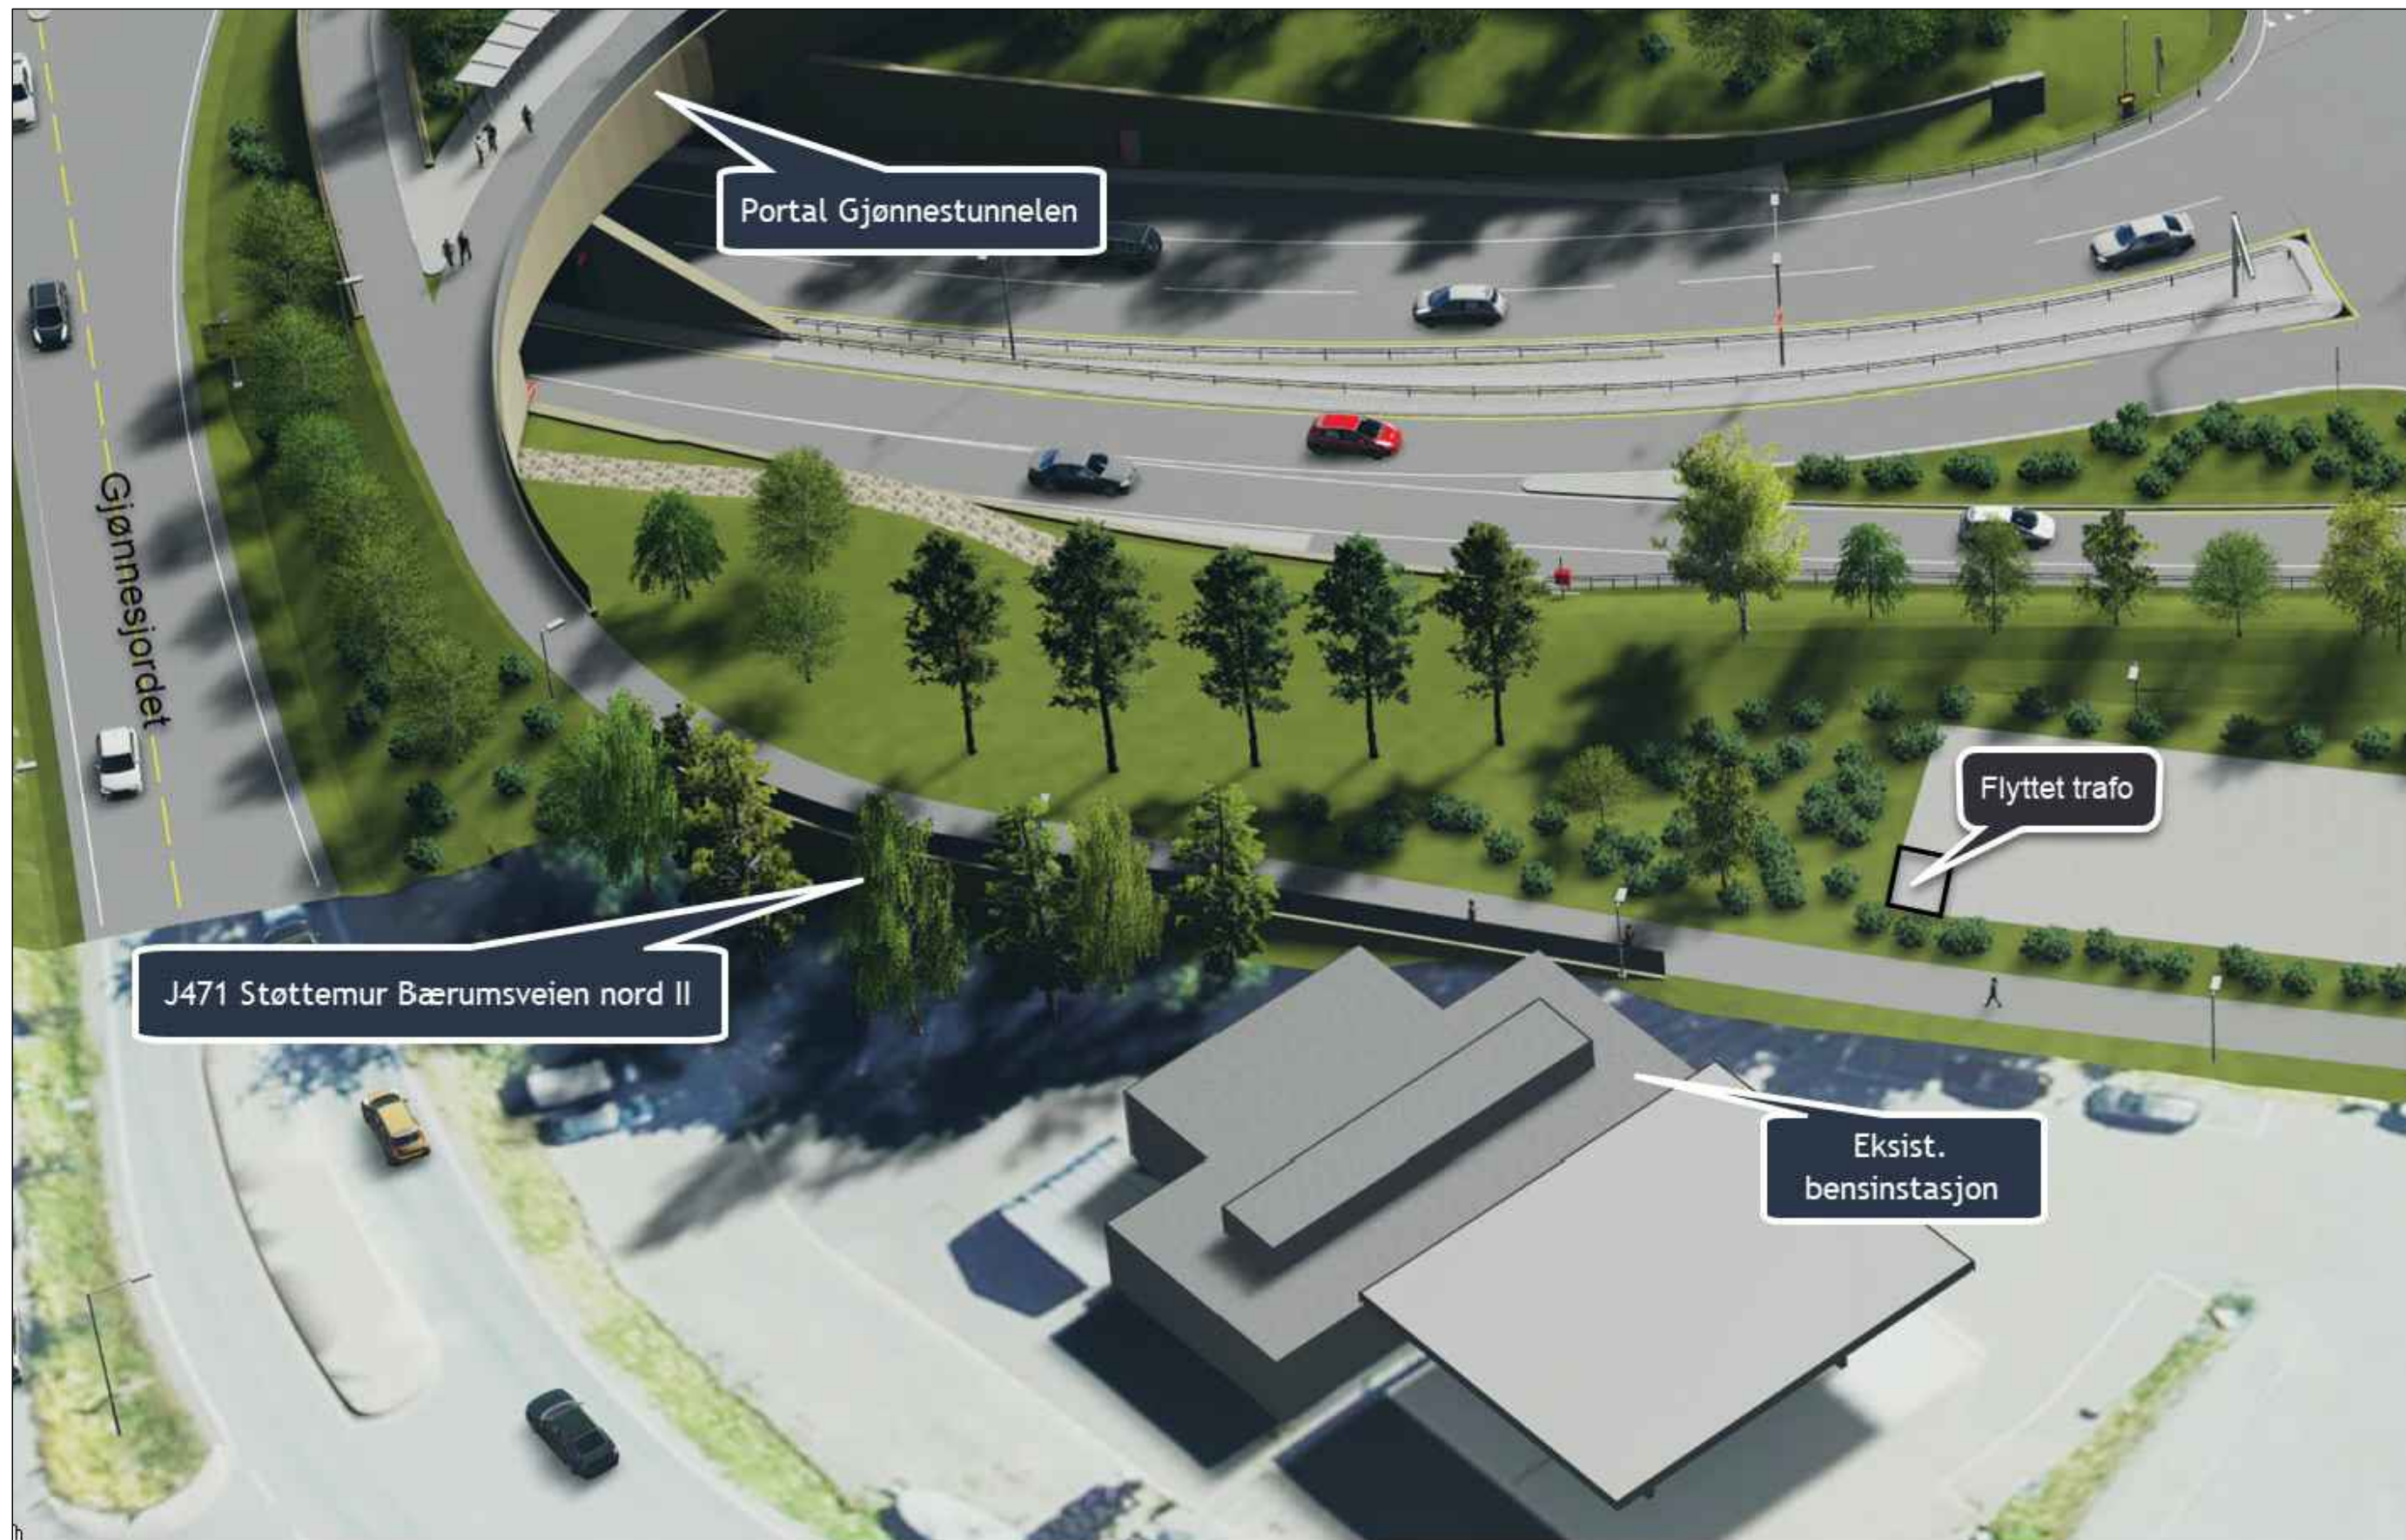

2	Flyttet trafo	TGL	AEI/TN	AEI	11-11-2022
1	Samlet planendring Gjønnestunnelen	TGL	AEI/TN	AEI	23-09-2022
Revisjon	Revisjonen gjelder	Uttarb	Konfr	Godkjent	Rev. dato
 Statens vegvesen		Tegningsdato			
		23-09-2022			
		Bestiller			
		Tom Hedalen			
E18 Vestkorridoren Lysaker - Ramstadsletta E105 Gjønnestunnelen Illustrasjon 105 - J471 Støttemur Bærumsveien Gjønnestunnelen		Prosjektfor			
		Uitbygging			
		Prosjekt av			
		Aas-Jakobsen			
Samlet planendring Gjønnestunnelen		Prosjektfor			
		100536			
		Prosjektfor			
		-			
Samlet planendring Gjønnestunnelen		Arkivreferanse			
		-			
		Målestokk (A1)			
		Som vist			
Samlet planendring Gjønnestunnelen		Byggeværk			
		EUREF89NTM10/NN2000			
		Koordinatsystem			
		Tegningsnr. / revisjonsbokstav			
Uttarb	Konfr	Godkjent	Konsulentarkiv	Tegningsnr. / revisjonsbokstav	
TGL	AEI/TN	AEI	11850	T-105	2

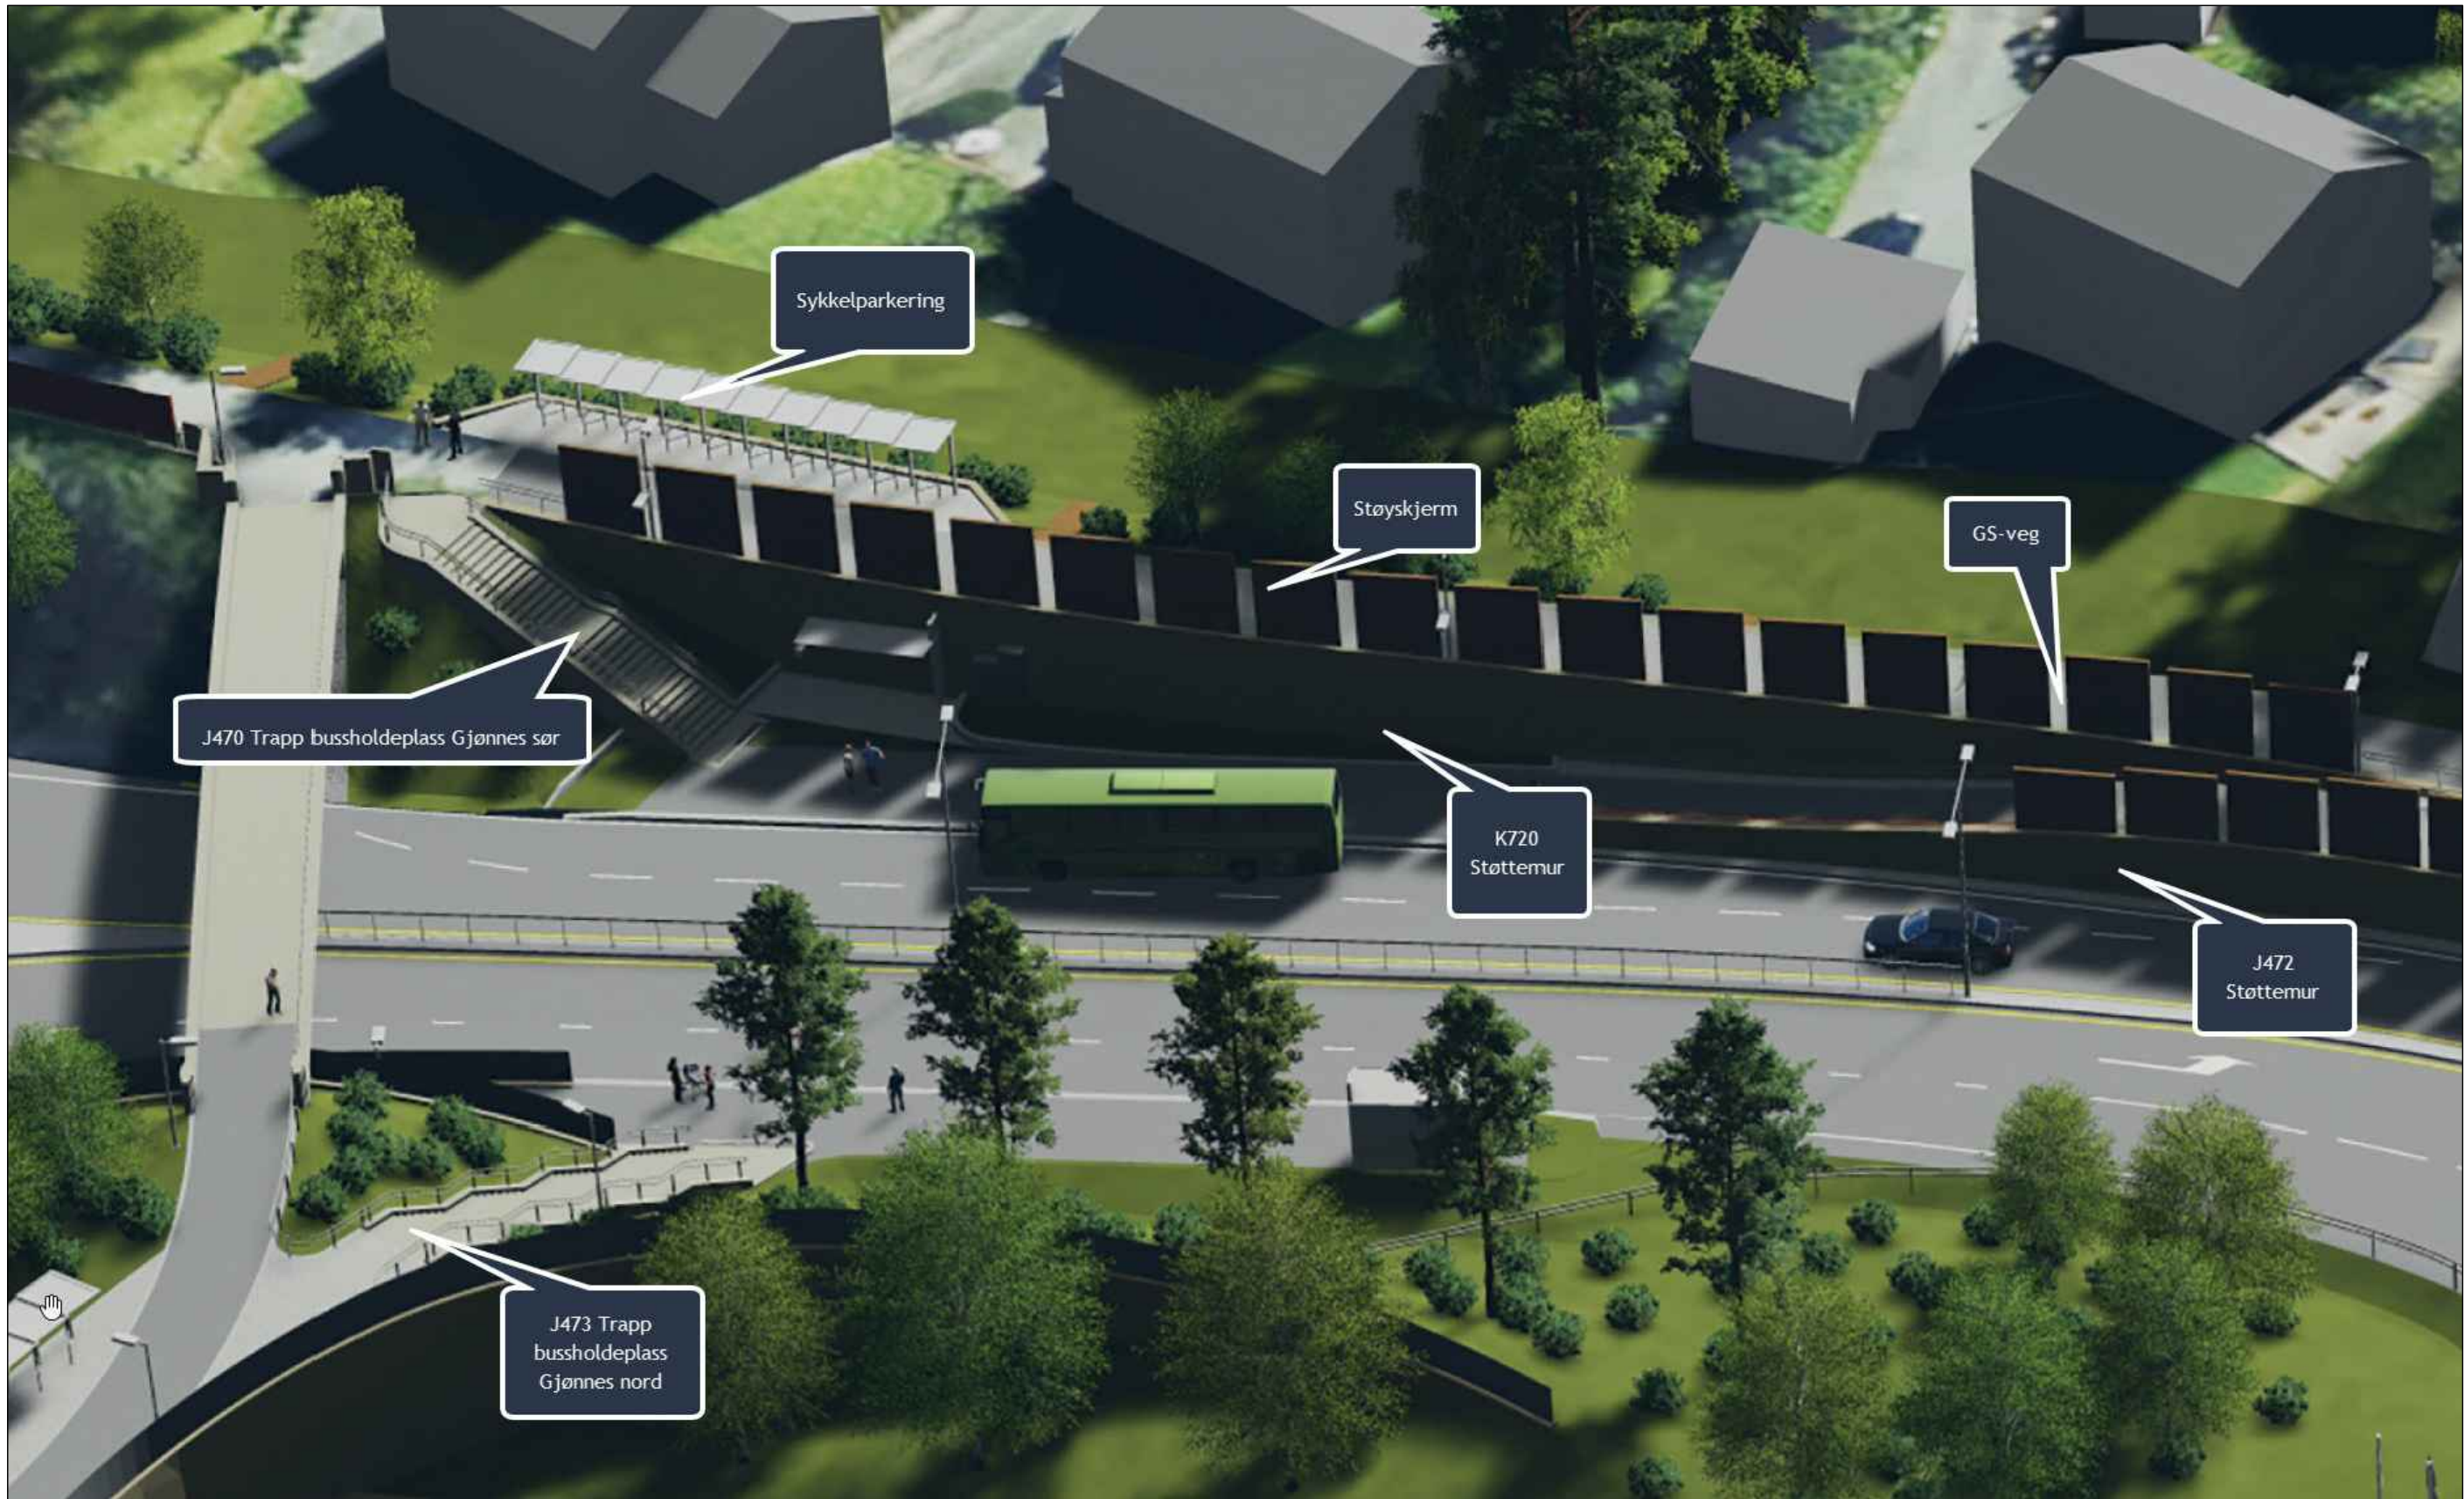

1	Samlet planendring Gjønnnes	TGL	AEI/TN	AEI	23-09-2022
Revisjon	Revisjonen gjelder	Utarb	Konfr	Godkjent	Rev. dato
 E18 Vestkorridoren Lysaker - Ramstadsletta E105 Gjønnnestunnelen Illustrasjon 107 - Trapp, sykkelpark., GS-veg Gjønnnes		Tegningsdato		23-09-2022	
		Bestiller		Tom Hedalen	
		Produsert for		Utbygging	
		Produsert av		Aas-Jakobsen	
Samlet planendring Gjønnnes		Prosjektnr.		100536	
		Prosjektfase		-	
		Arkivreferanse		-	
		Målestokk (A0)		Som vist	
Samlet planendring Gjønnnes		Byggeværksh.			
		Koordinatsystem		EUREF89NTM10/NN2000	
		Utarbeidet av		Tegningsnr. /	
		Kontrollert av		revisjonsboks	
TGL	AEI/TN	AEI	11850	T-107	1



3	For illustrasjonsplan	TGL	AEI/TN	AEI	31-03-2023
2	Trafo flyttet	TGL	AEI/TN	AEI	11-11-2022
Revisjon	Revisjonen gjelder	Utarb	Konfr	Godkjent	Rev. dato
 Statens vegvesen		Tegningsdato		23-09-2022	
		Bestiller		Tom Hedalen	
		Produsert for		Utbygging	
		Produsert av		Aas-Jakobsen	
E18 Vestkorridoren Lysaker - Ramstadsletta E105 Gjønneestunnelen Illustrasjon 109 - Støttemur og støyskjerm K720, J472 og J195 Gjønnes Samlet planendring Gjønnes		Prosjektnr.		100536	
		Prosjektfaser		-	
		Arkivreferanse		-	
		Målestokk (A0)		Som vist	
Koordinatsystem		Byggeværksh.		EUREF89NTM10/NN2000	
		Tegningsnr. / revisjonsbokstav		T-109	
Utarbeidet av	Kontrollert av	Godkjent av	Konsulentarkiv		
TGL	AEI/TN	AEI	11850		



3	For illustrasjonsplan	TGL	AEI/TN	AEI	31-03-2023
2	Juvert utsnitt	TGL	AEI/TN	AEI	11-11-2022
Revisjon	Revisjonen gjelder	Utarb	Konfr	Godkjent	Rev. dato
 Statens vegvesen		Tegningsdato		23-09-2022	
		Bestiller		Tom Hedalen	
		Produsert for		Utbygging	
		Produsert av		Aas-Jakobsen	
E18 Vestkorridoren Lysaker - Ramstadsletta		Prosjektør		100536	
E105 Gjønnestunnelen		Prosjektfasenr.		-	
Illustrasjon 110 - Midl. anleggsområde utvides		Arkivreferanse		-	
Gjønneshallen		Målestokk (A0)		Som vist	
Samlet planendring Gjønneshallen		Byggeværksh.		EUREF89NTM10/NN2000	
Utarbeidet av		Kontrollert av		Konsulentarkiv	
TGL		AEI/TN		AEI	
				11850	
				Tegningsnr. / revisjonsbokstav	
				T-110	
				3	



	Fast anleggsgjerde med trepanel, h=2,5 m
	Fast anleggsgjerde av flettverksgjerde, h=2,0 m
	Gjerde markssikring av flettverksgjerde, h=2,0 m
	Gjerde markssikring flyttbart, h = 2,0 m
	Eksisterende skjerm/gjerde beholdes
	Eksisterende vegetasjon bevares
	Sikring av rotsone / sikring av enkelttre
	Viktig naturtype

1. Vegetasjonsfelt foran eksisterende støyskjerm bevares
2. Mulig graving rundt eksisterende landkar, berørt vegetasjon reetableres
3. Eksisterende trær er ikke innmålt, antatt plassering.
4. Dersom opsjon om overvannsanlegg i dagsonen utløses, vil vegetasjon i flombassenget bli berørt, og marksikring vist i opsjonen gjelde.
5. Før oppstart arbeider i et spesifikt område, skal vurdering av bevaring og marksikring i området utføres på stedet av leverandør, sammen med byggherre

00	For illustrasjonsplan	MH	HST	TGL	31-03-2023
Revisjon	Revisjonen gjelder	Utarb	Konfr	Godjent	Rev. dato
 Statens vegvesen		Tegningsdato		10-03-2023	
		Bestiller		Tom Hedalen	
		Produsert for		Utbygging	
		Produsert av		Aas-Jakobsen/Grindaker	
		 			
E18 Vestkorridoren Lysaker - Ramstadsletta		Prosjekt nr.		100536	
E105 Gjønnesfunnelen		Prosjektfasen:		-	
Rigg- og marksikringsplan		Arkivreferanse		-	
Gjønnes		Hårestatok (A1)		1.750	
Konkurransegrunnlag		Byggeværsknr.			
		Koordinatssystem		EUREF89NM10/N10200	
Utarbeid av	Kontrollert av	Godjent av	Konsulentarkiv	Tegningsnr. / revisjonsbokstavn	
MH	HST	TGL	11850	X50001	00



Statens vegvesen
Pb. 1010 Nordre Ål
2605 LILLEHAMMER

Tlf: (+47) 22 07 30 00

firmapost@vegvesen.no

vegvesen.no

Tryggere, enklere og grønnere reisehverdag