


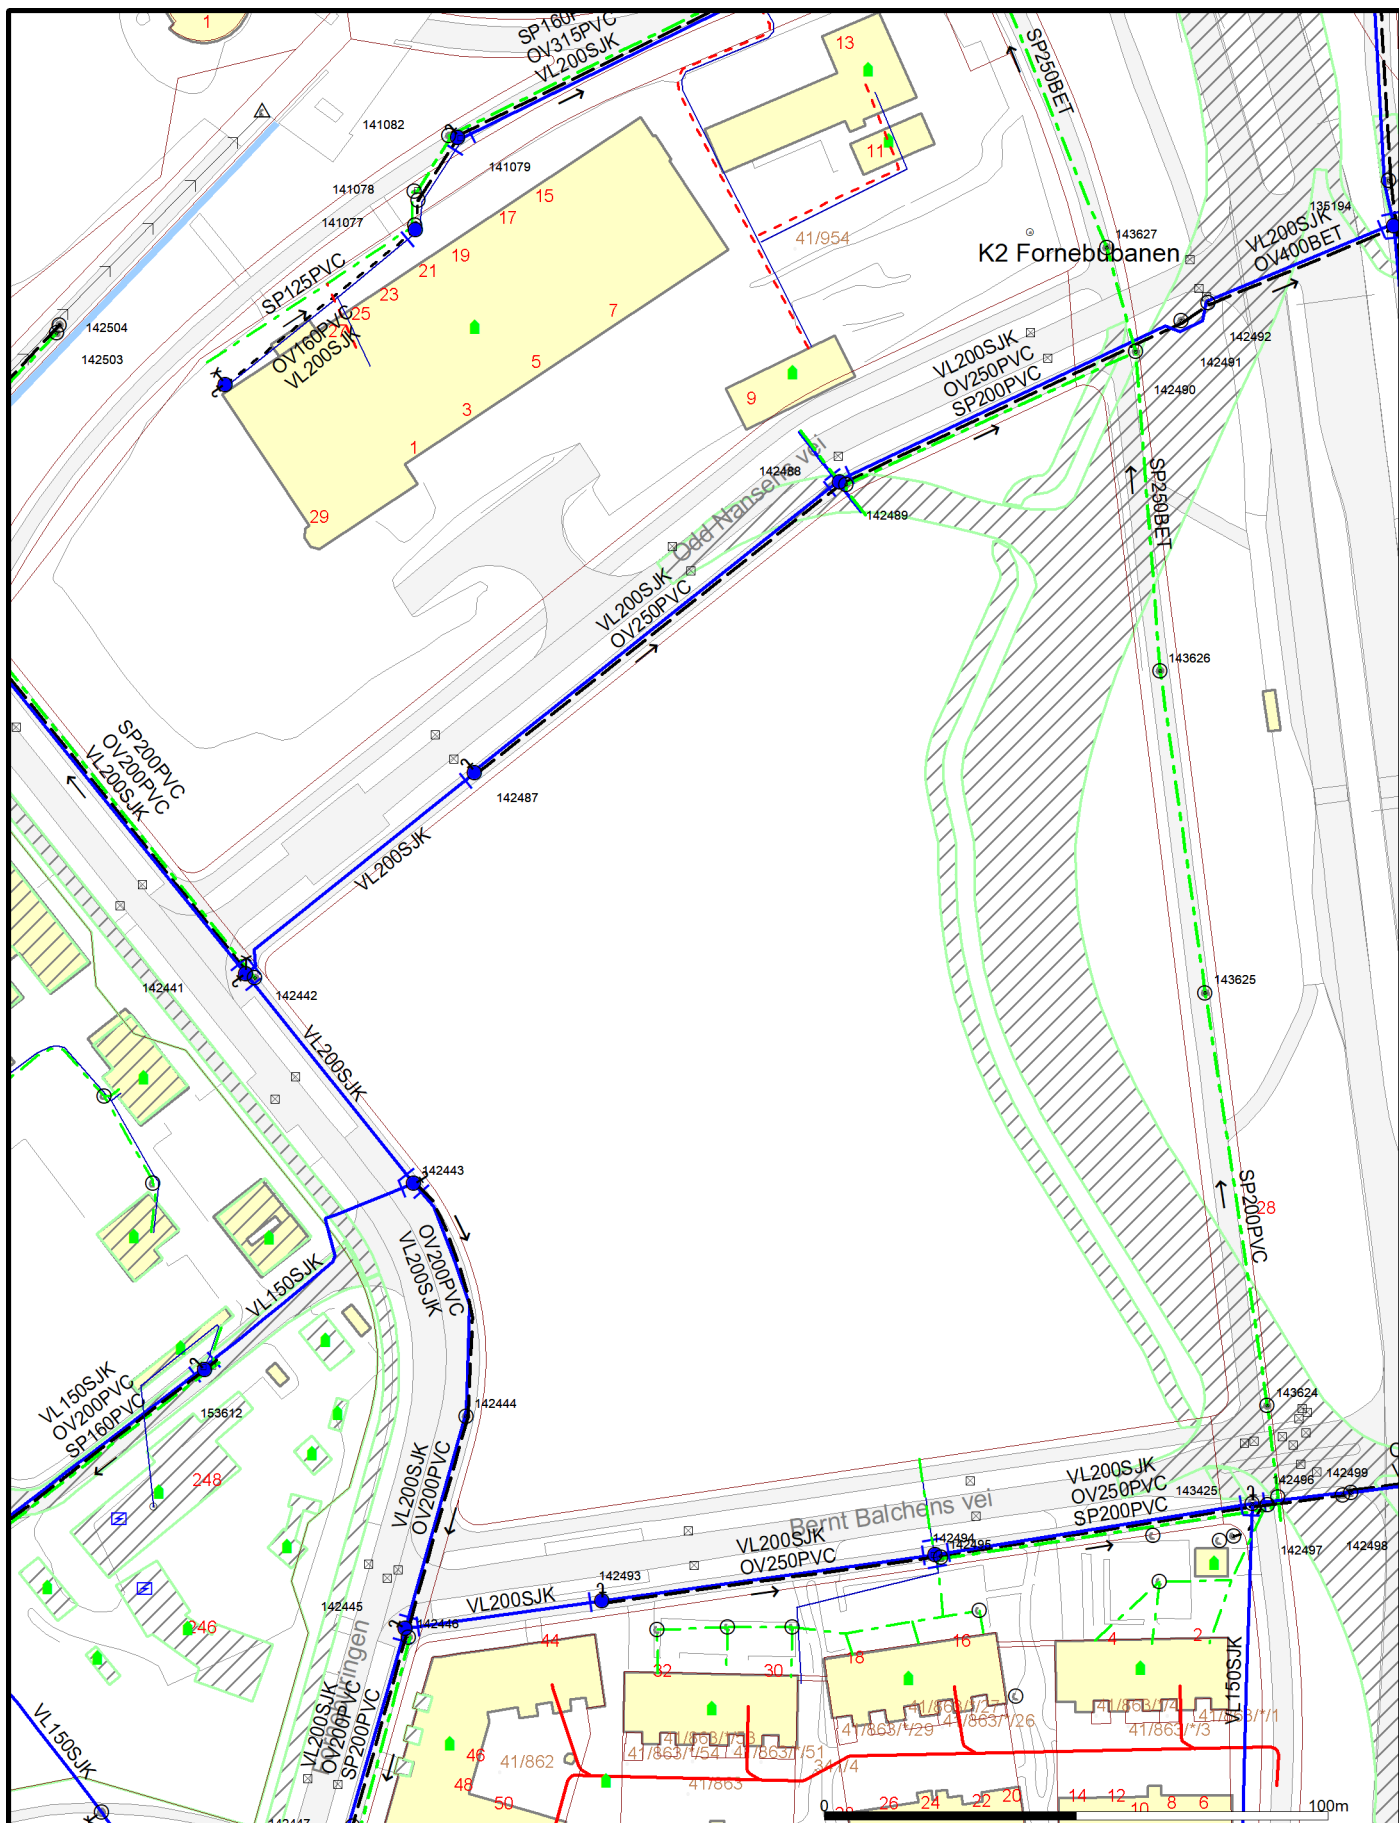

— Vannledning	- - - Overvann_privat	■ Fordrøyningsbas
— Vannledning_privat	- - - Drensledning	○ Brønn
— Spillvann	→ Pumpeledning	□ Bekkeinntak
— Spillvann_privat	— Tunnel	○ Kran
- - - Avløp felles	— Planlagt anlegg	● Oljeutskiller
- - - Avløp_privat	○ Kum	■ Overløp
- - - Overvann	● Kum m/brannvannsuttak	■ Reduksjon

Beliggenhet og høyder må oppfattes som orienterende.



Bærum kommune

Vann og avløp

Informasjonen er ikke kvalitetssikret

Dato: 2023.09.29

Sign: BODILMAR



Målestokk
1:1500