


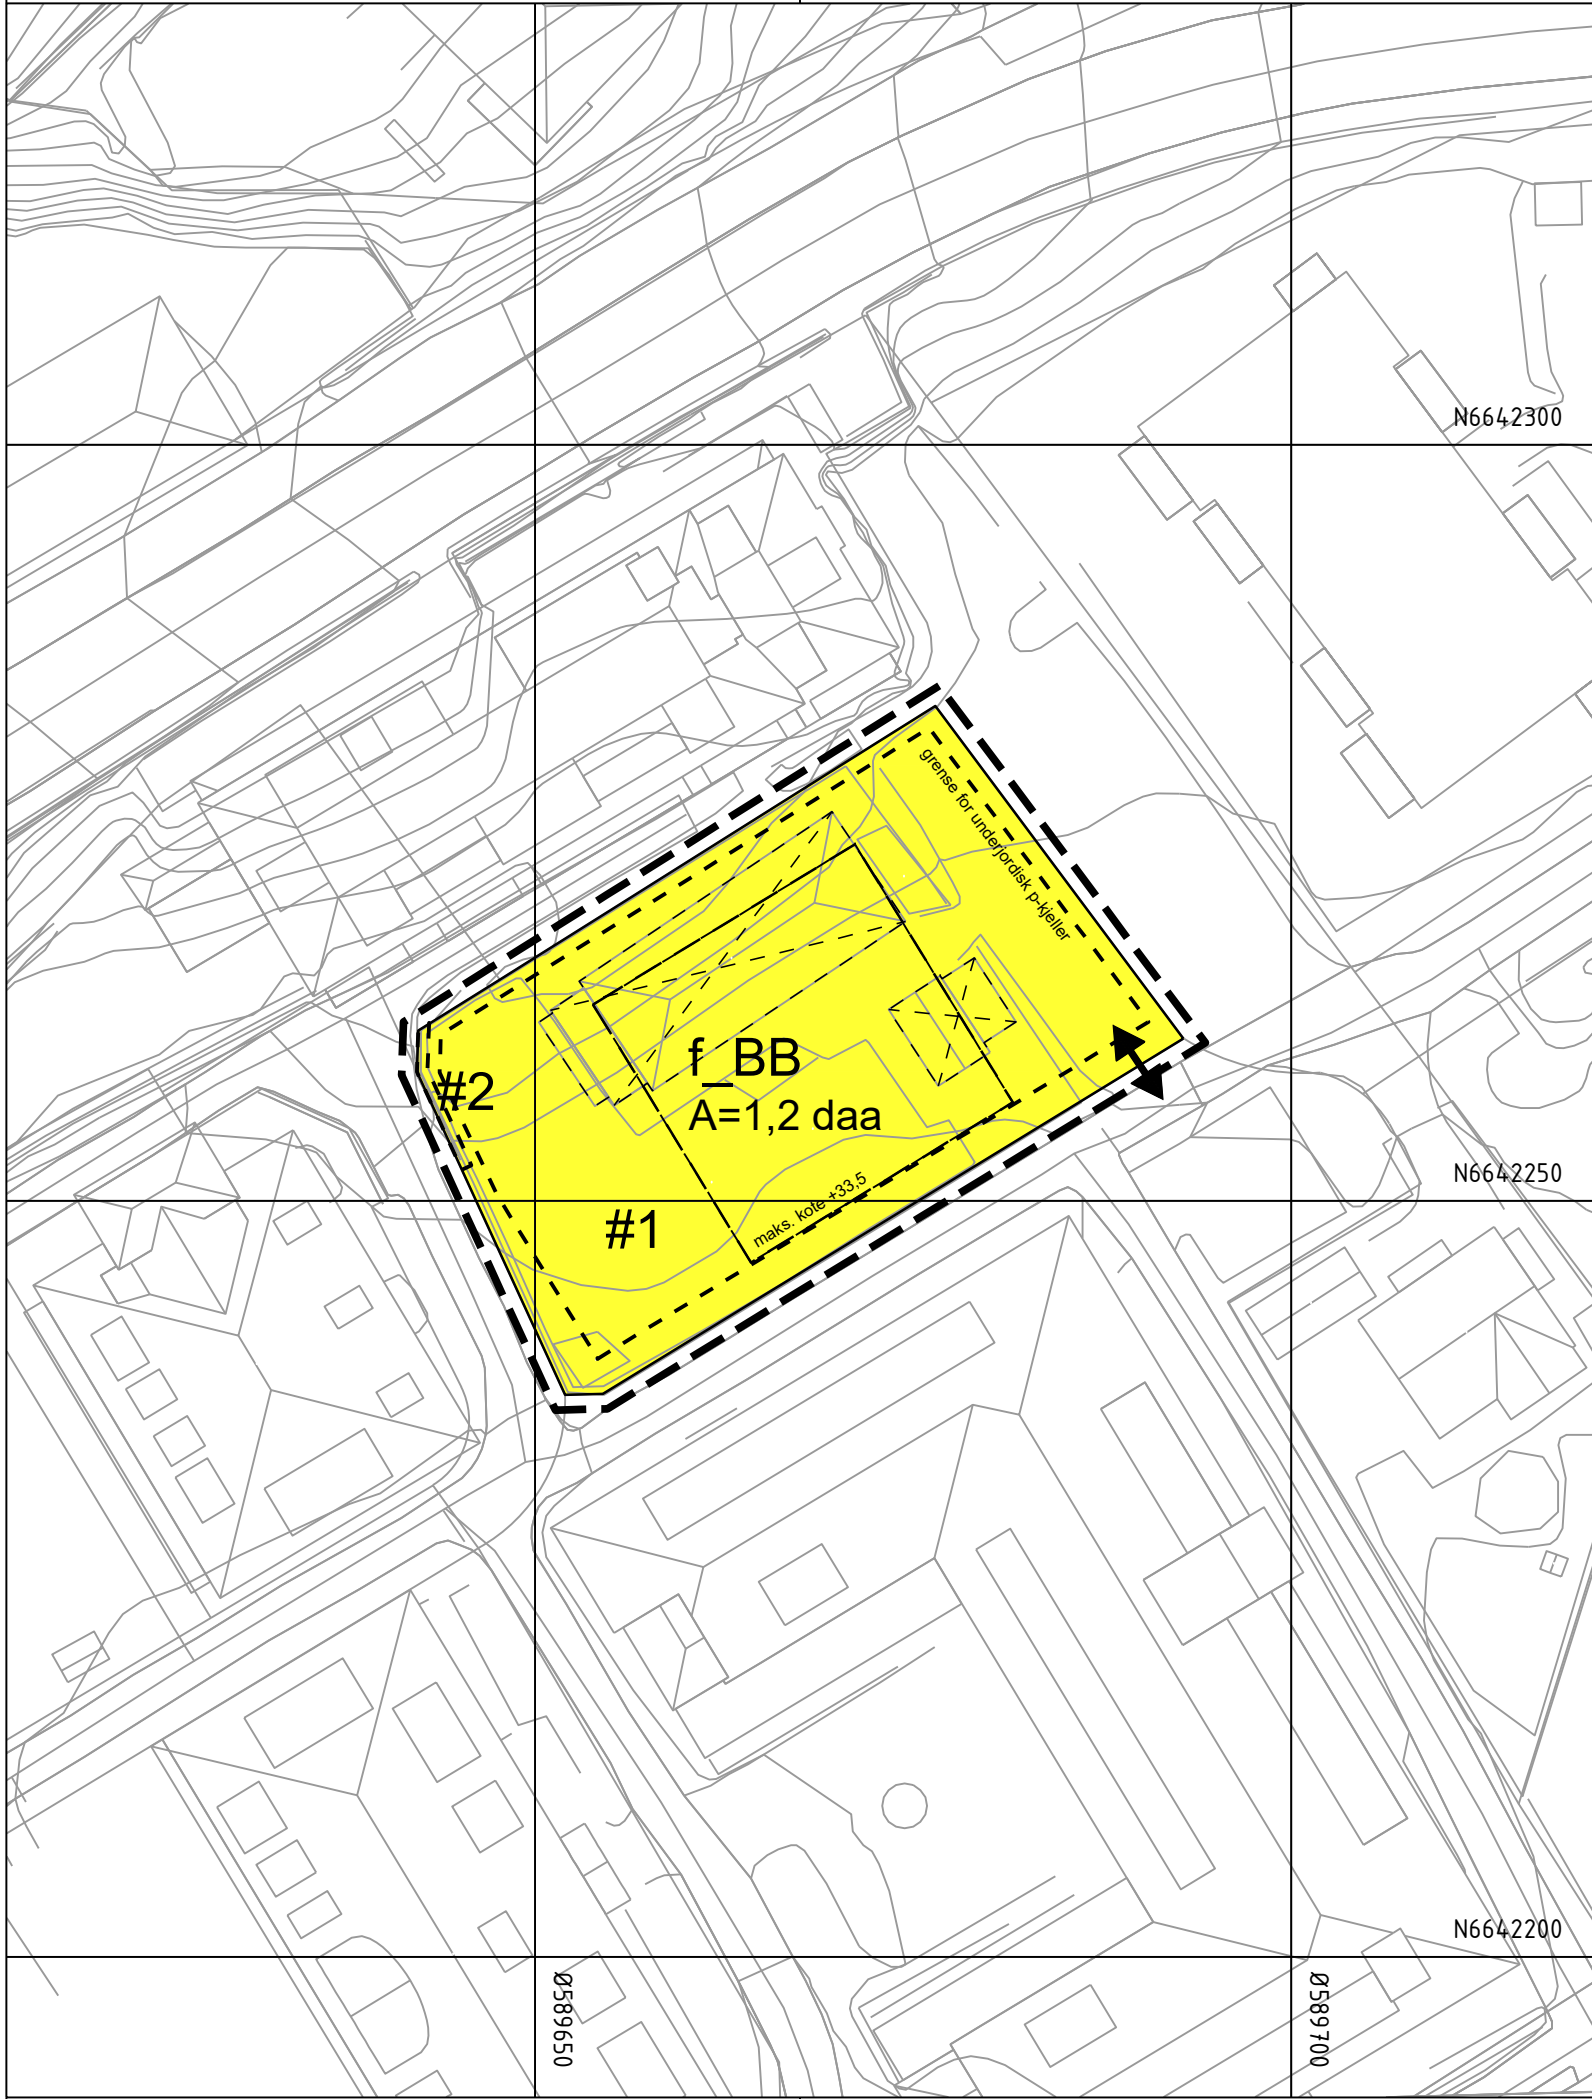

Tegnforklaring

Reguleringsplan PBL 2008
§12-5. Nr. 1 - Bebyggelse og anlegg

§12-7 - Bestemmelseområder

Linjesymbol

Punktsymboler

BB Boligbebyggelse-blokkbebyggelse

Utforming

Plangrense

Formålgrense

Bestemmelsegrense

Regulert høydekurve

Byggegrense

Bebyggelse som forutsettes fjernet

Avkjørsel - både inn og utkjøring

Kartopplysninger

Kilde for basiskart: Bærum kommune

Dato for basiskart: 13.02.2023

Koordinatsystem: ETRS89.UTM-32N

Høydegrunnlag: NN2000

Ekvidistanse: 1m

Kartmålestokk: 1:500

0 12.5 25m

N

Detaljregulering

Jernbaneveien 11

Bærum kommune

Med tilhørende reguleringsbestemmelser

Arealplan-ID: 3024_2020004

Forslagsstiller: Jernbaneveien 11 Utvikling AS

SAKSBEHANDLING ETTER PLAN- OG BYGNINGSLOVEN				SAKS-NR	DATO	SIGN
Dato	XXX	Revisjon	XXX			
Dato	XXX	Revisjon	XXX			
Dato	XXX	Revisjon	XXX			
Kommunestyret sitt vedtak						
Ny 2. gang behandling						
Offentlig ettersyn fra til						
2. gangs behandling						
Offentlig ettersyn fra til						
1. gangs behandling						
Kunngjøring av oppstart av planarbeid					27.02.2023	
Oppstartsmøte...						
PLANEN ER UTARBEIDET AV:				TEGNNR.	DATO	SIGN
Hille Melbye arkitekter AS						
Det bekreftes at planen er i samsvar med kommunestyrets vedtak av				BekreftDato	PLANSJEFFNAVN	
				Dato	Plansjef	