


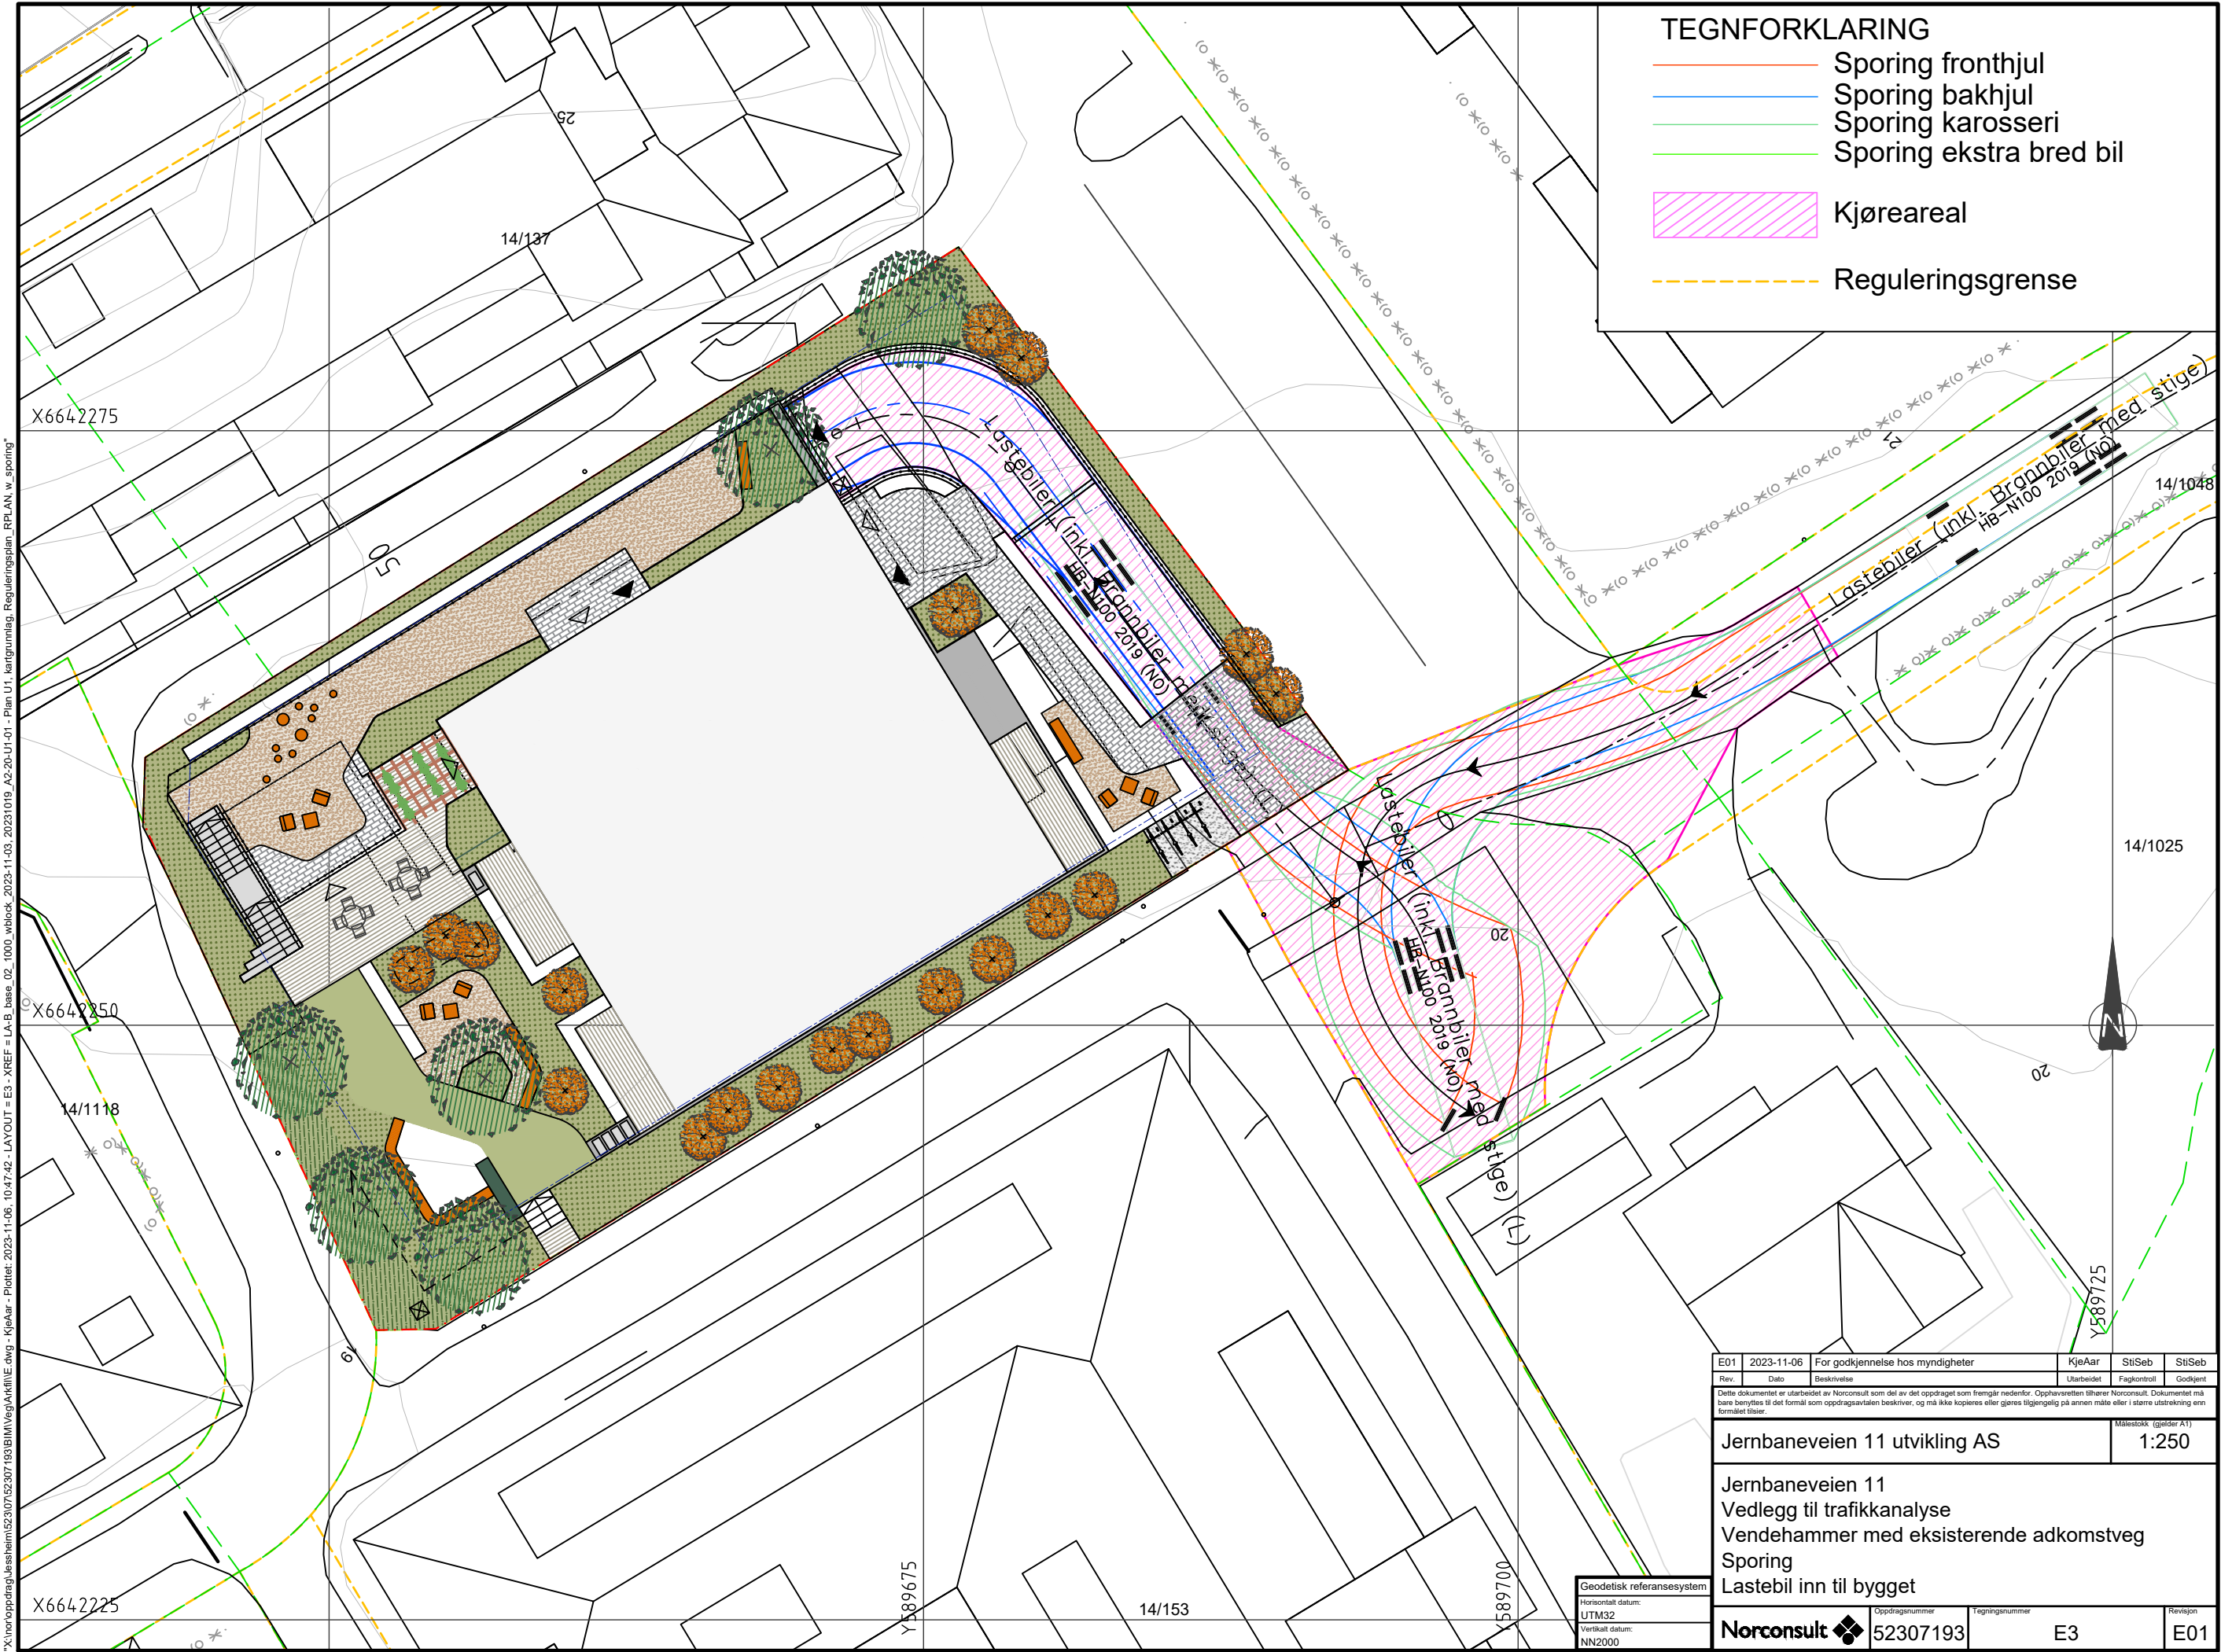

- TEGNFORKLARING
- Sporing fronthjul
 - Sporing bakhjul
 - Sporing karosseri
 - Sporing ekstra bred bil
 - Kjøreareal
 - Reguleringsgrense

E01	2023-11-06	For godkjenning hos myndigheter	KjeAar	StiSeb	StiSeb
Rev.	Dato	Beskrivelse	Utarbeidet	Fagkontroll	Godkjert
Dette dokumentet er utarbeidet av Norconsult som del av det oppdraget som fremgår nedenfor. Opphavet tilhører Norconsult. Dokumentet må bare benyttes til det formål som oppdragsavtalen beskriver, og må ikke kopieres eller gjøres tilgjengelig på annen måte eller i større utstrekning enn formålet tilsier.					
Jernbaneveien 11 utvikling AS				Målestokk (gjelder A1) 1:250	
Jernbaneveien 11 Vedlegg til trafikkanalyse Vendehammer med eksisterende adkomstveg Sporing Lastebil inn til bygget					
Geodetisk referansesystem Horisontalt datum: UTM32 Vertikalt datum: NN2000			Oppdragsnummer 52307193	Tegningsnummer E3	Revisjon E01