


"X:\proppdrag\Jernbane\52307\52307193\BIM\Veig\Arkiv\IE.dwg - KjeAar - Plottet: 2023-11-06, 10:47:28 - LAYOUT = E2 - XREF = JA-B_base_02_1000_ublock_2023-11-03, 2023-10-19, A2-20-UI-01 - Plan U1, kartgrunnlag, Reguleringsplan, RPLAN, w. sporing"

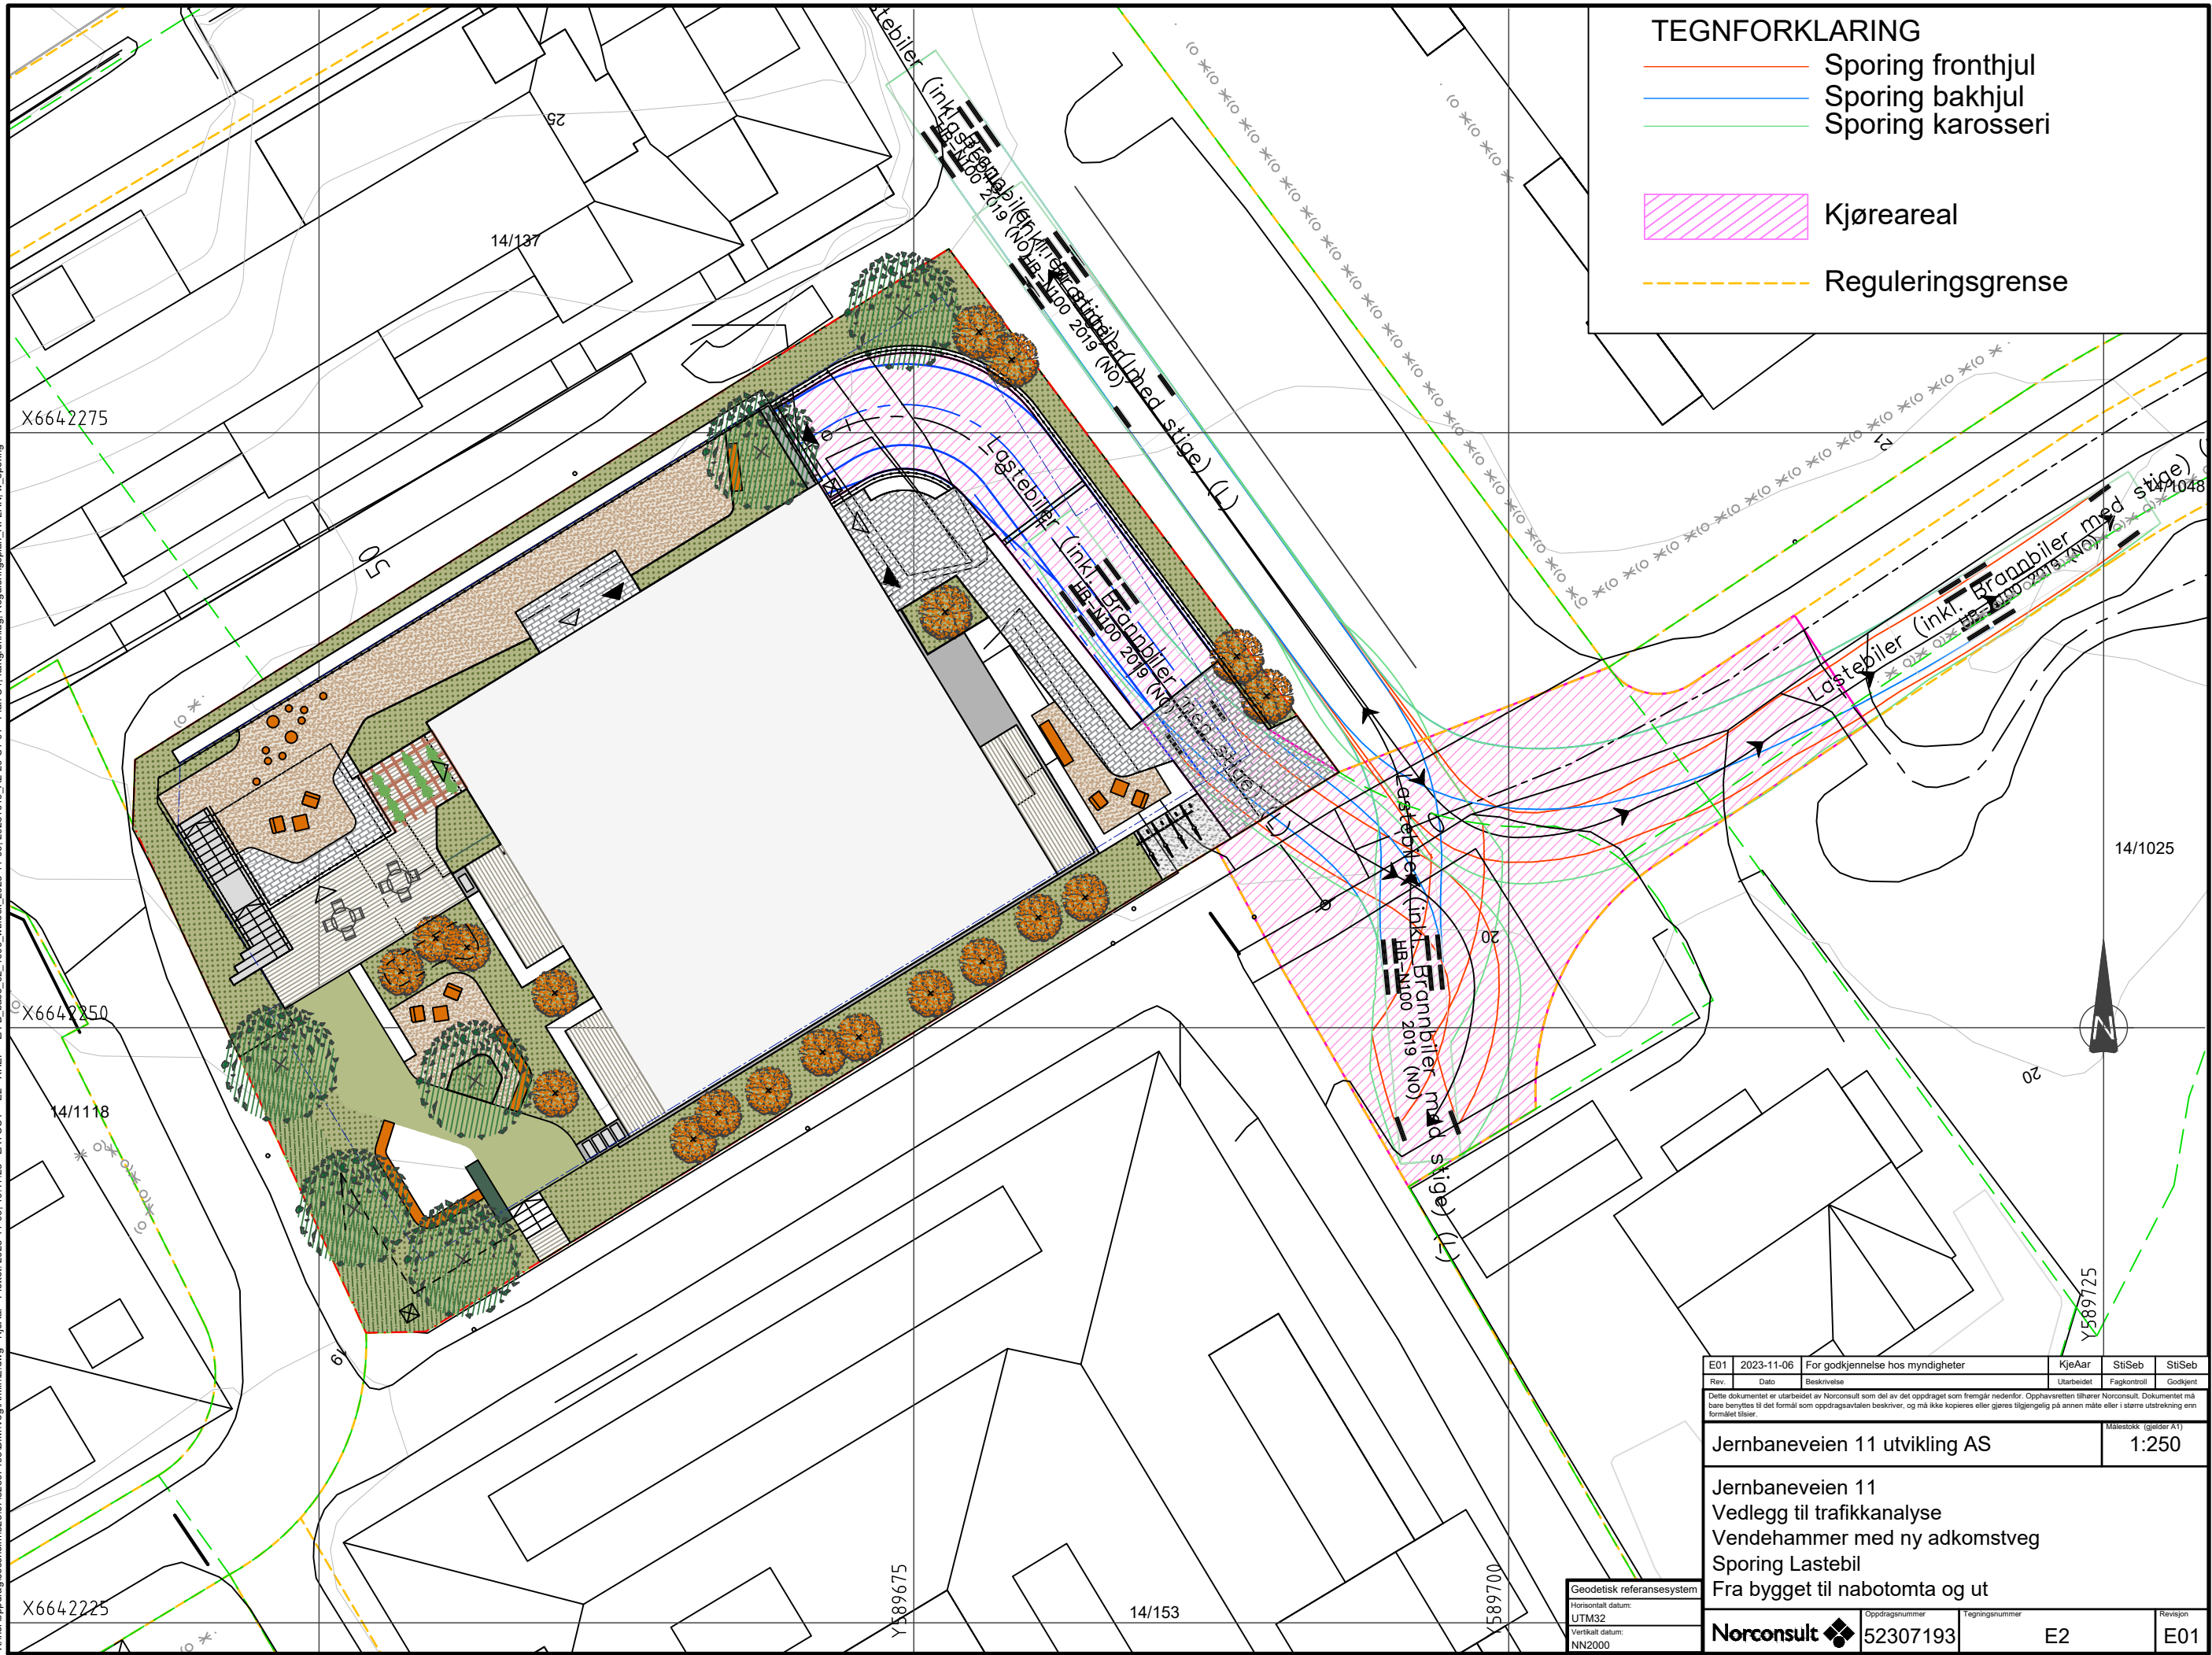

E01	2023-11-06	For godkjenning hos myndigheter	KjeAar	StiSeb	StiSeb
Rev.	Dato	Beskrivelse	Utarbeidet	Fagkontroll	Godkjent
Dette dokumentet er utarbeidet av Norconsult som del av det oppdraget som fremgår nedenfor. Opphavsretten tilhører Norconsult. Dokumentet må bare benyttes til det formål som oppdragsavtalen beskriver, og må ikke kopieres eller gjøres tilgjengelig på annen måte eller i større utstrekning enn formålet tilsier.					
Jernbaneveien 11 utvikling AS					Målestokk (gjelder A1) 1:250
Jernbaneveien 11 Vedlegg til trafikkanalyse Vendehamner med ny adkomstveg Sporing Lastebil Fra bygget til nabotomta og ut					
Geodetisk referansesystem Horisontalt datum: UTM32 Vertikalt datum: NN2000			Oppdragsnummer 52307193	Tegningsnummer E2	Revisjon E01